
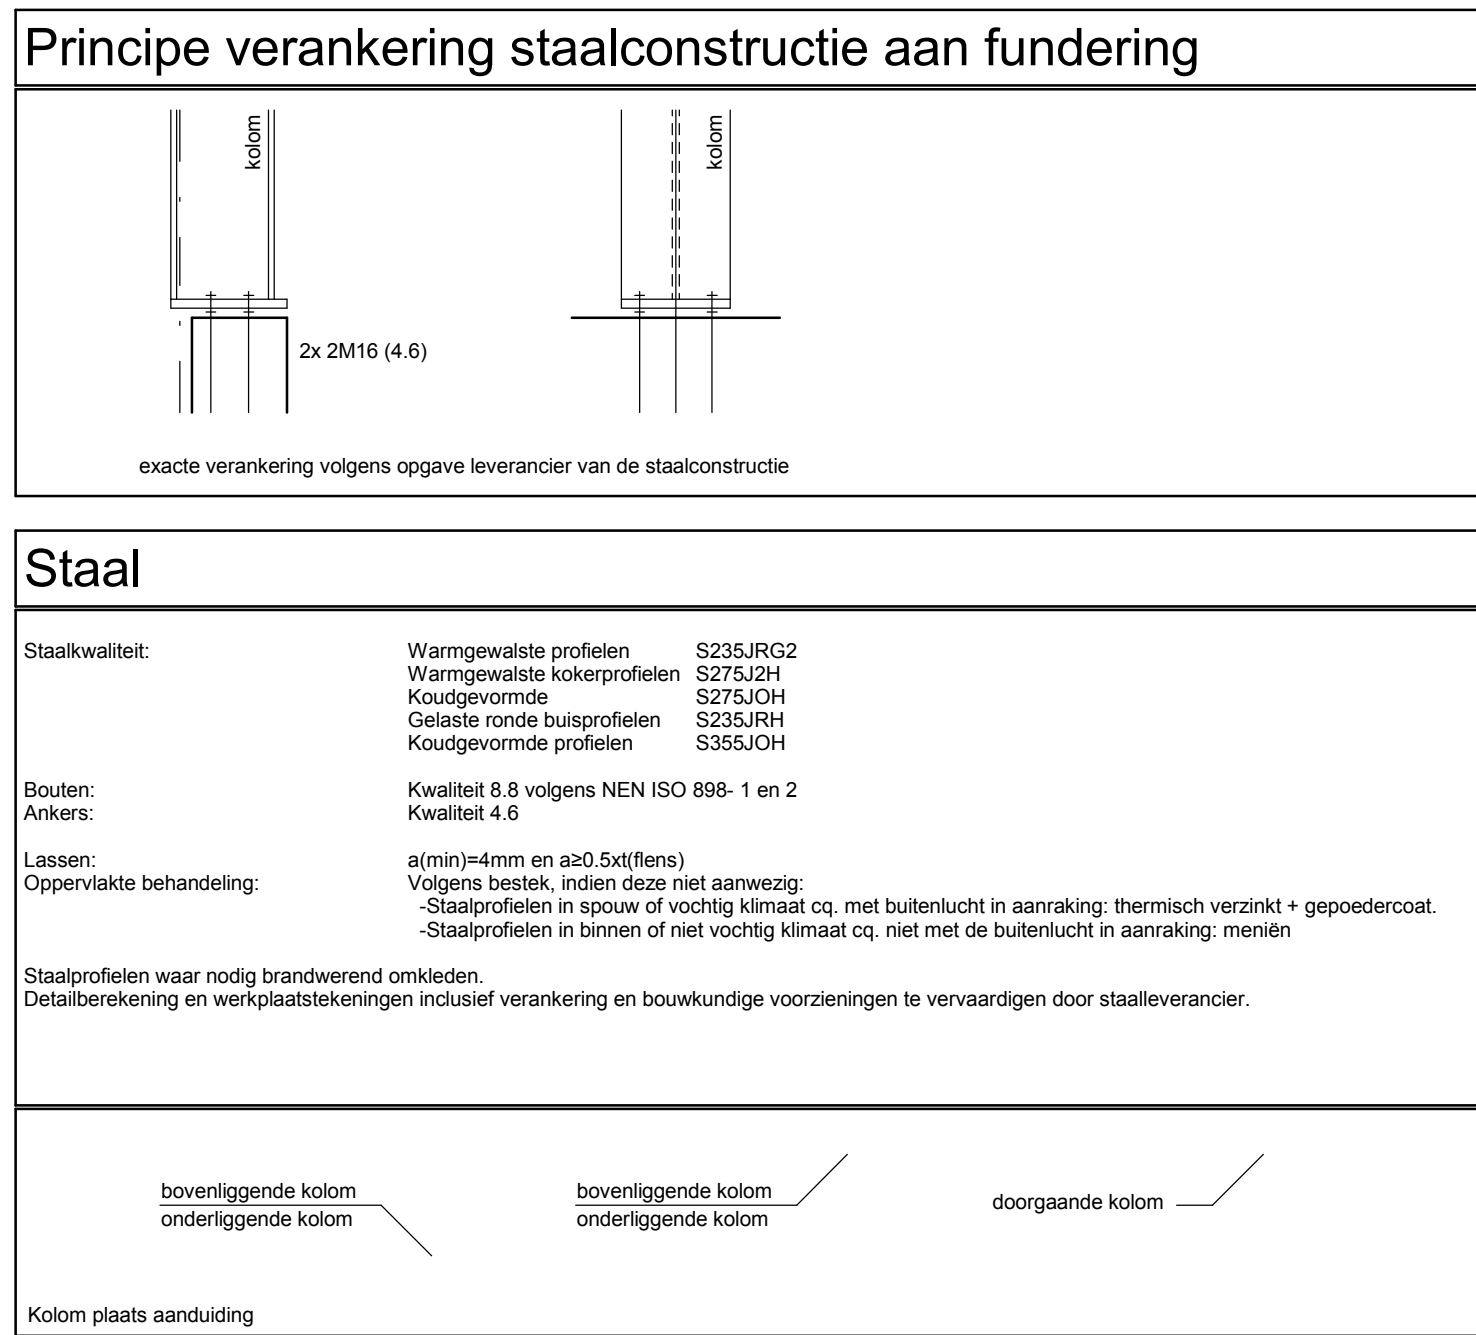


Detail 2
1 : 20

Detail 3
1 : 20

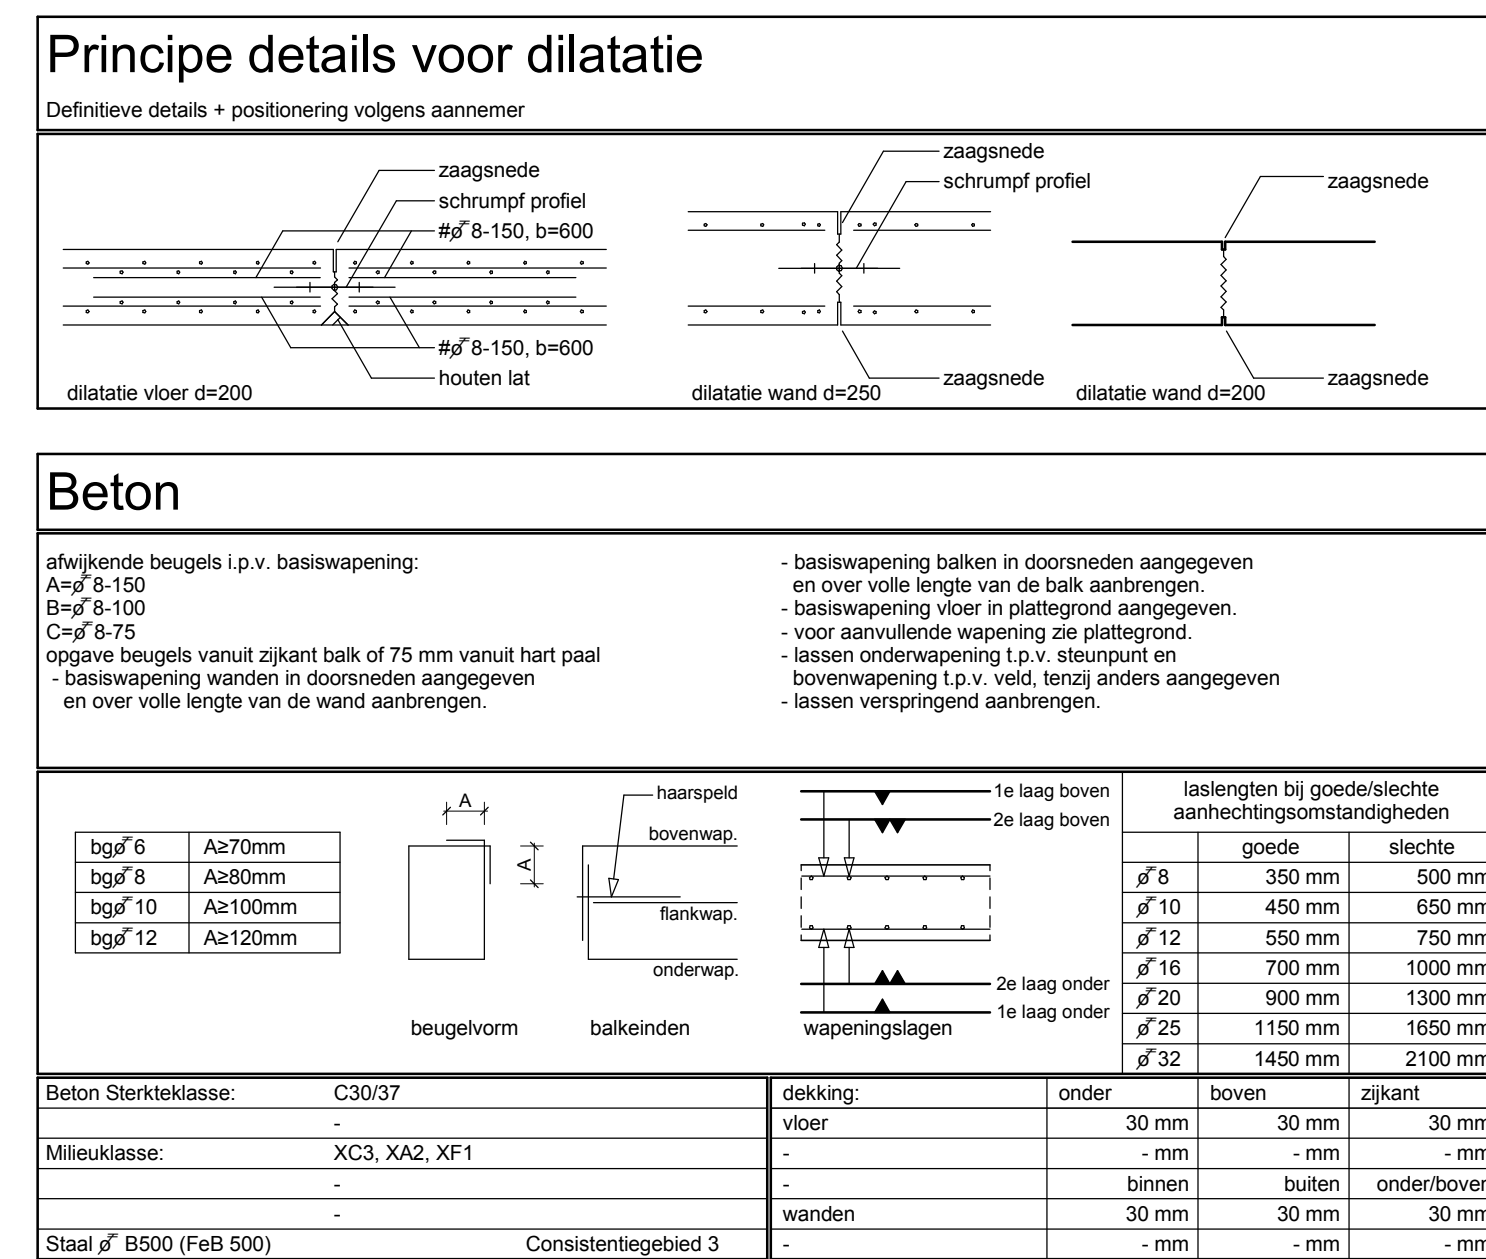

Maatvoering in het werk controleren

WERKTEKENING

Project:	Uitbreiden Geilenstal Koolwijkseweg 6a Stolwijk	Wijz.:	A	datum:	16-12-2015
Ontwerp:	Van der Heiden	Aanmerking:			
Principe:	Mooi Mekkerland	Onderdeel:	Fundering	Principe:	
Schaal:	1:100	get.:	K. Meijman	formaat:	594x1680
datum:	30-11-2015	get.:	L. Eijk	formaat:	16-12-2015 12:28:26

Prog.nr.: 15.5369
Tek.nr.: W2

BRAK & EIJLERS
architecten voor bouwkunde

Hoge Oude 77
Gouda 2801 LC
telefoon [0182] 91 31 92
fax [0182] 95 00 84
e-mail info@brakeijlers.nl

Deze tekening is eigendom van architecten voor bouwkunde Brak & Eijlers bv.
zonder schriftelijke toestemming mag het niet worden gereproduceerd, gedeeltelijk of in zijn geheel en het verspreiden van de tekening is strafbaar.