



1e verdiepingvloer

dakconstructie

Principedetail koppeling spant-gordingen

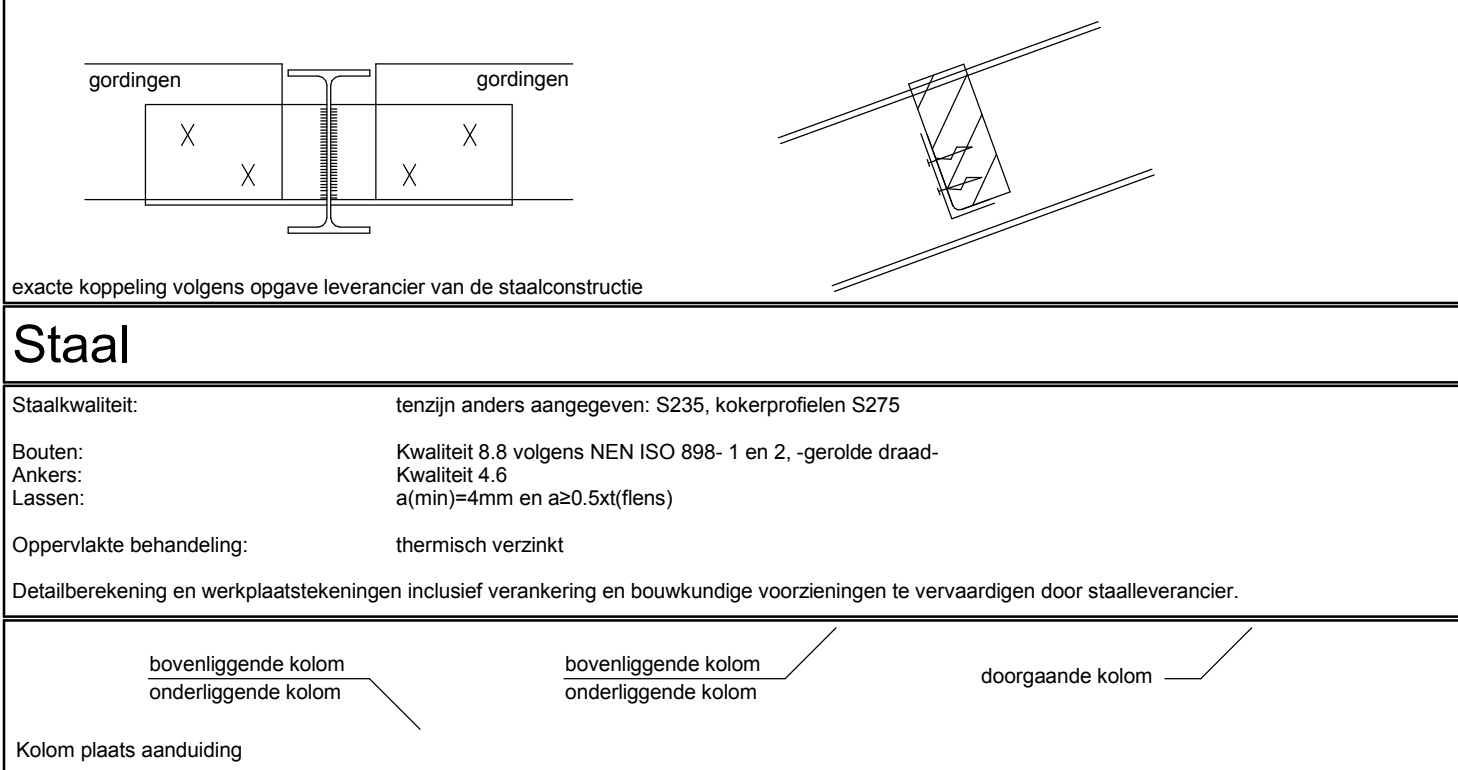

Hout

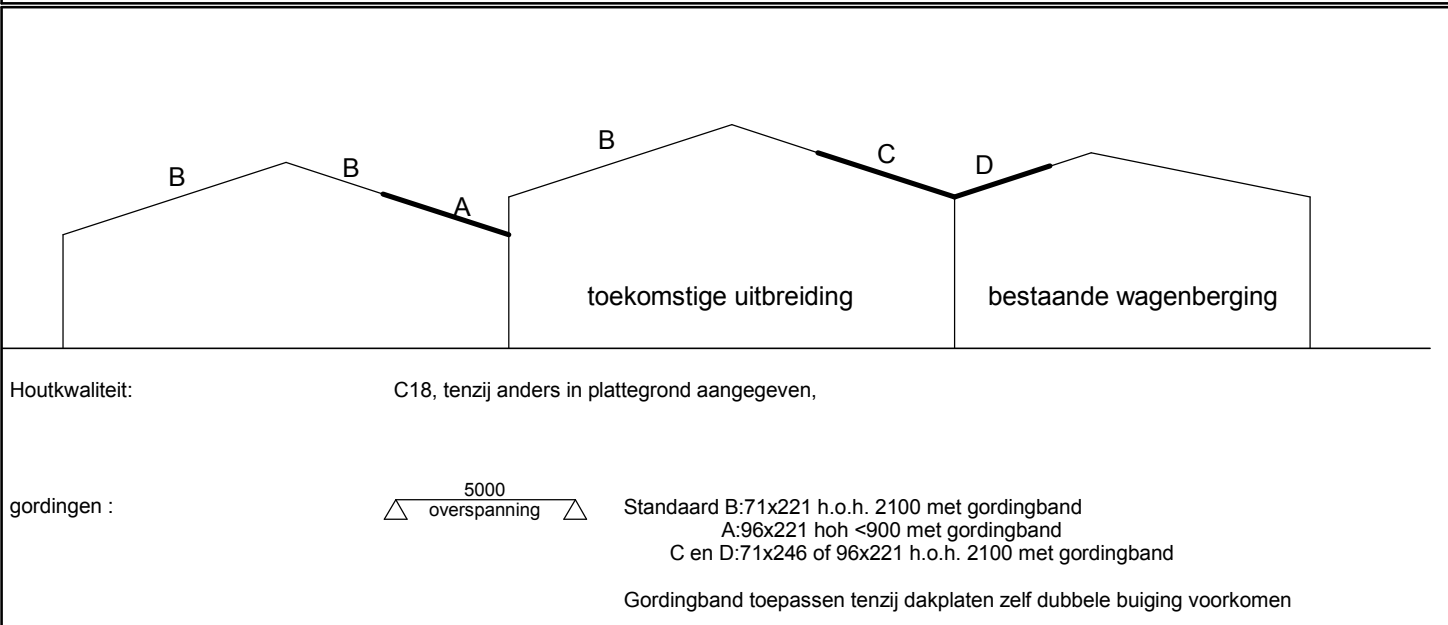

maatvoering en bestaande constructie in het werk te controleren!

## WERKTEKENING

Project: Uitbreiden Geitenstal  
Koolwijkseweg 6a Stolwijk  
Ontwerp: Van der Heiden  
Aanmerking: Mooi Mekkerland  
Onderdeel: 1e verdiepingvloer en dakconstructie  
schaal: 1:100 get.: K. Mesman formaat: A0  
datum: 30-11-2015 gez.: L. Brak

**BRAK & EIJLERS**  
adviseurs voor bouwconstructies

Hoge Gouwe 77  
Gouda 2801 LC  
telefoon 0182 51 31 62  
fax 0182 55 00 84  
e-mail info@brakeijlers.nl

W3  
datum: 16-12-2015  
22-12-2015  
Proj.nr.: 15.5369  
Tek.nr.: W3

deze tekening is eigendom van adviseurs voor bouwconstructies Brak & Eijlers bv  
zonder schriftelijke toestemming mag het niet worden gekopieerd, gebruikt of de inhoud ervan herinneren van derden worden gebruikt.