




Spant as 1 en 2

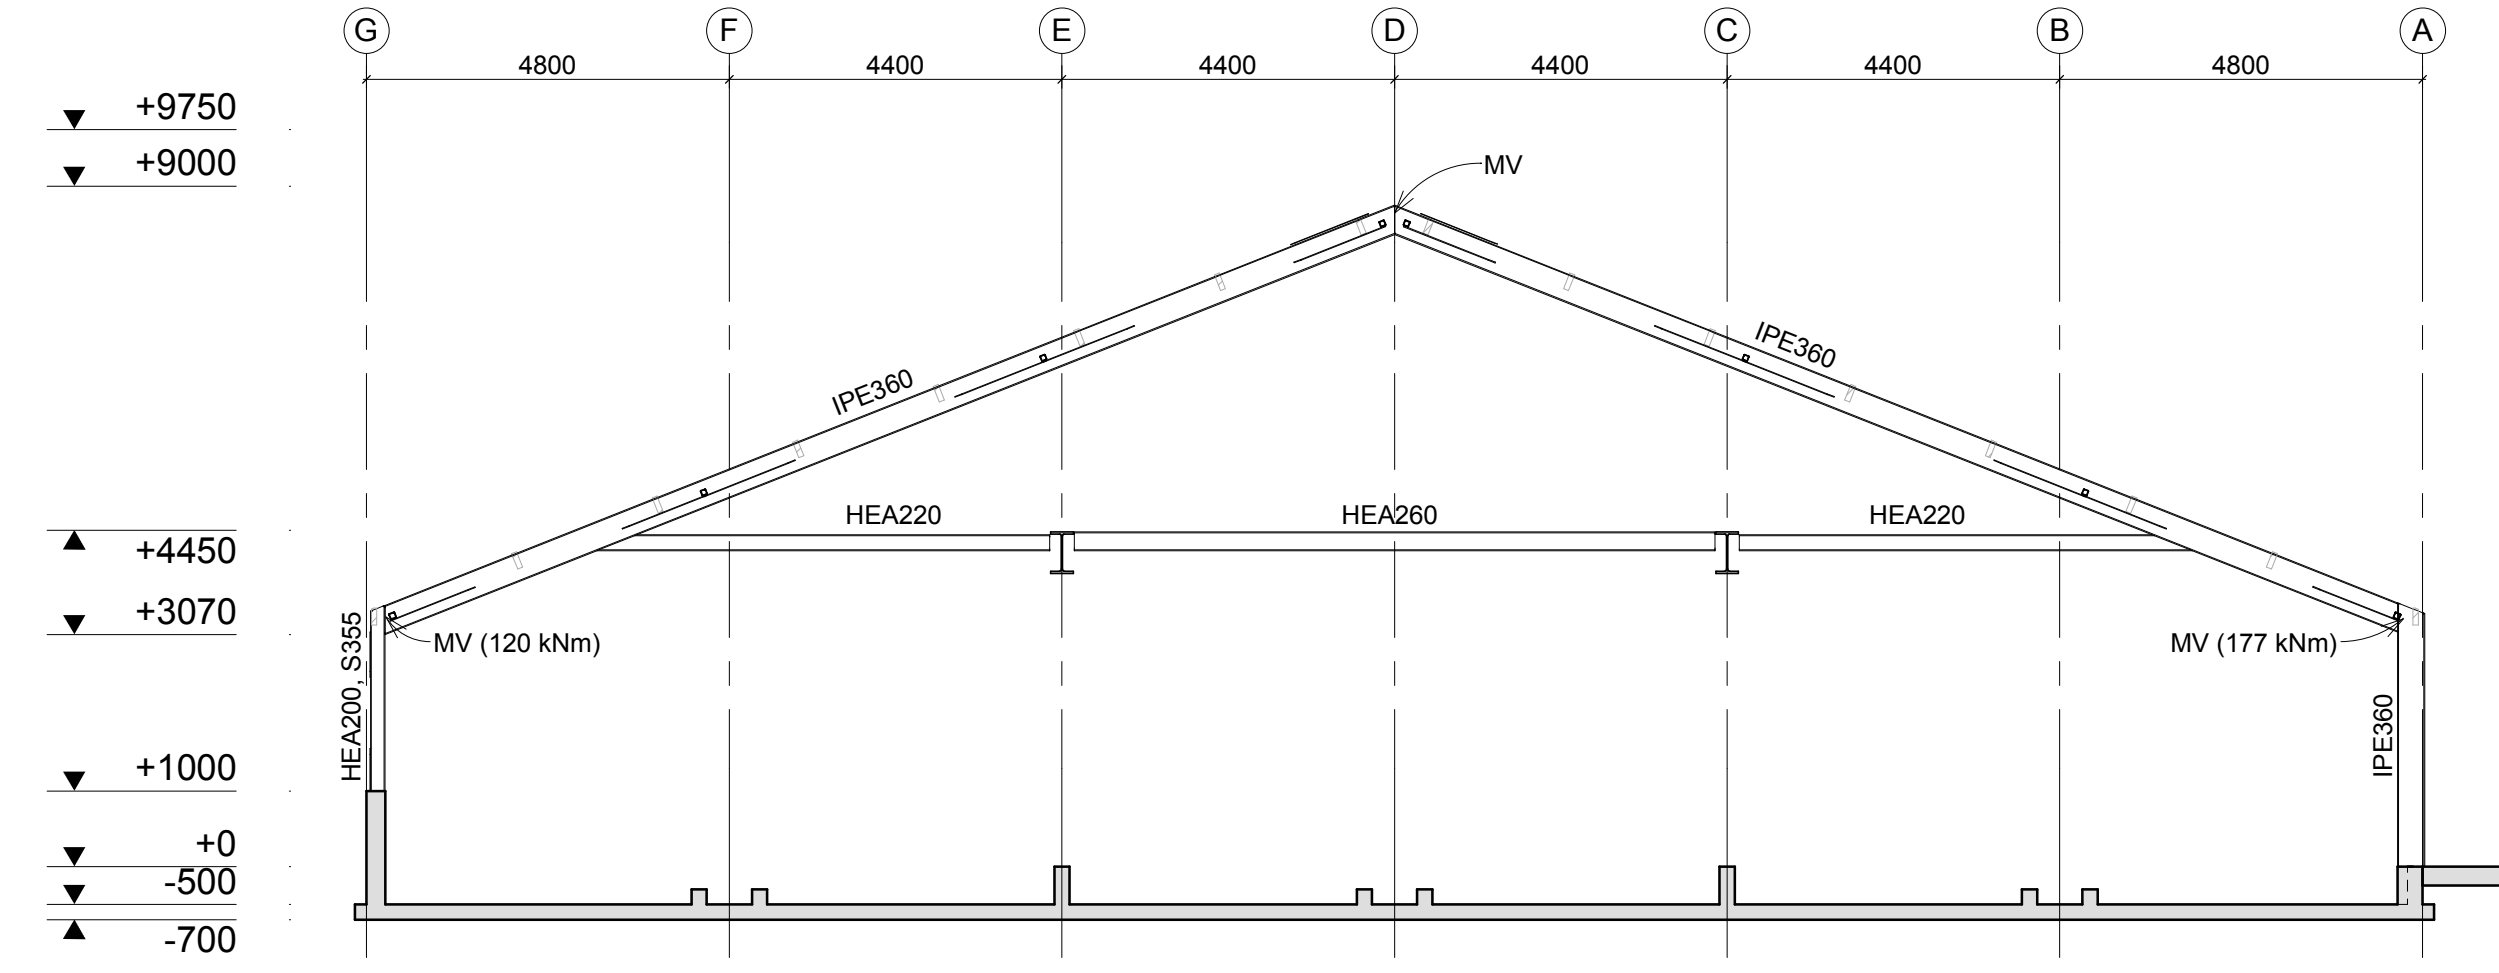


Spant as 17

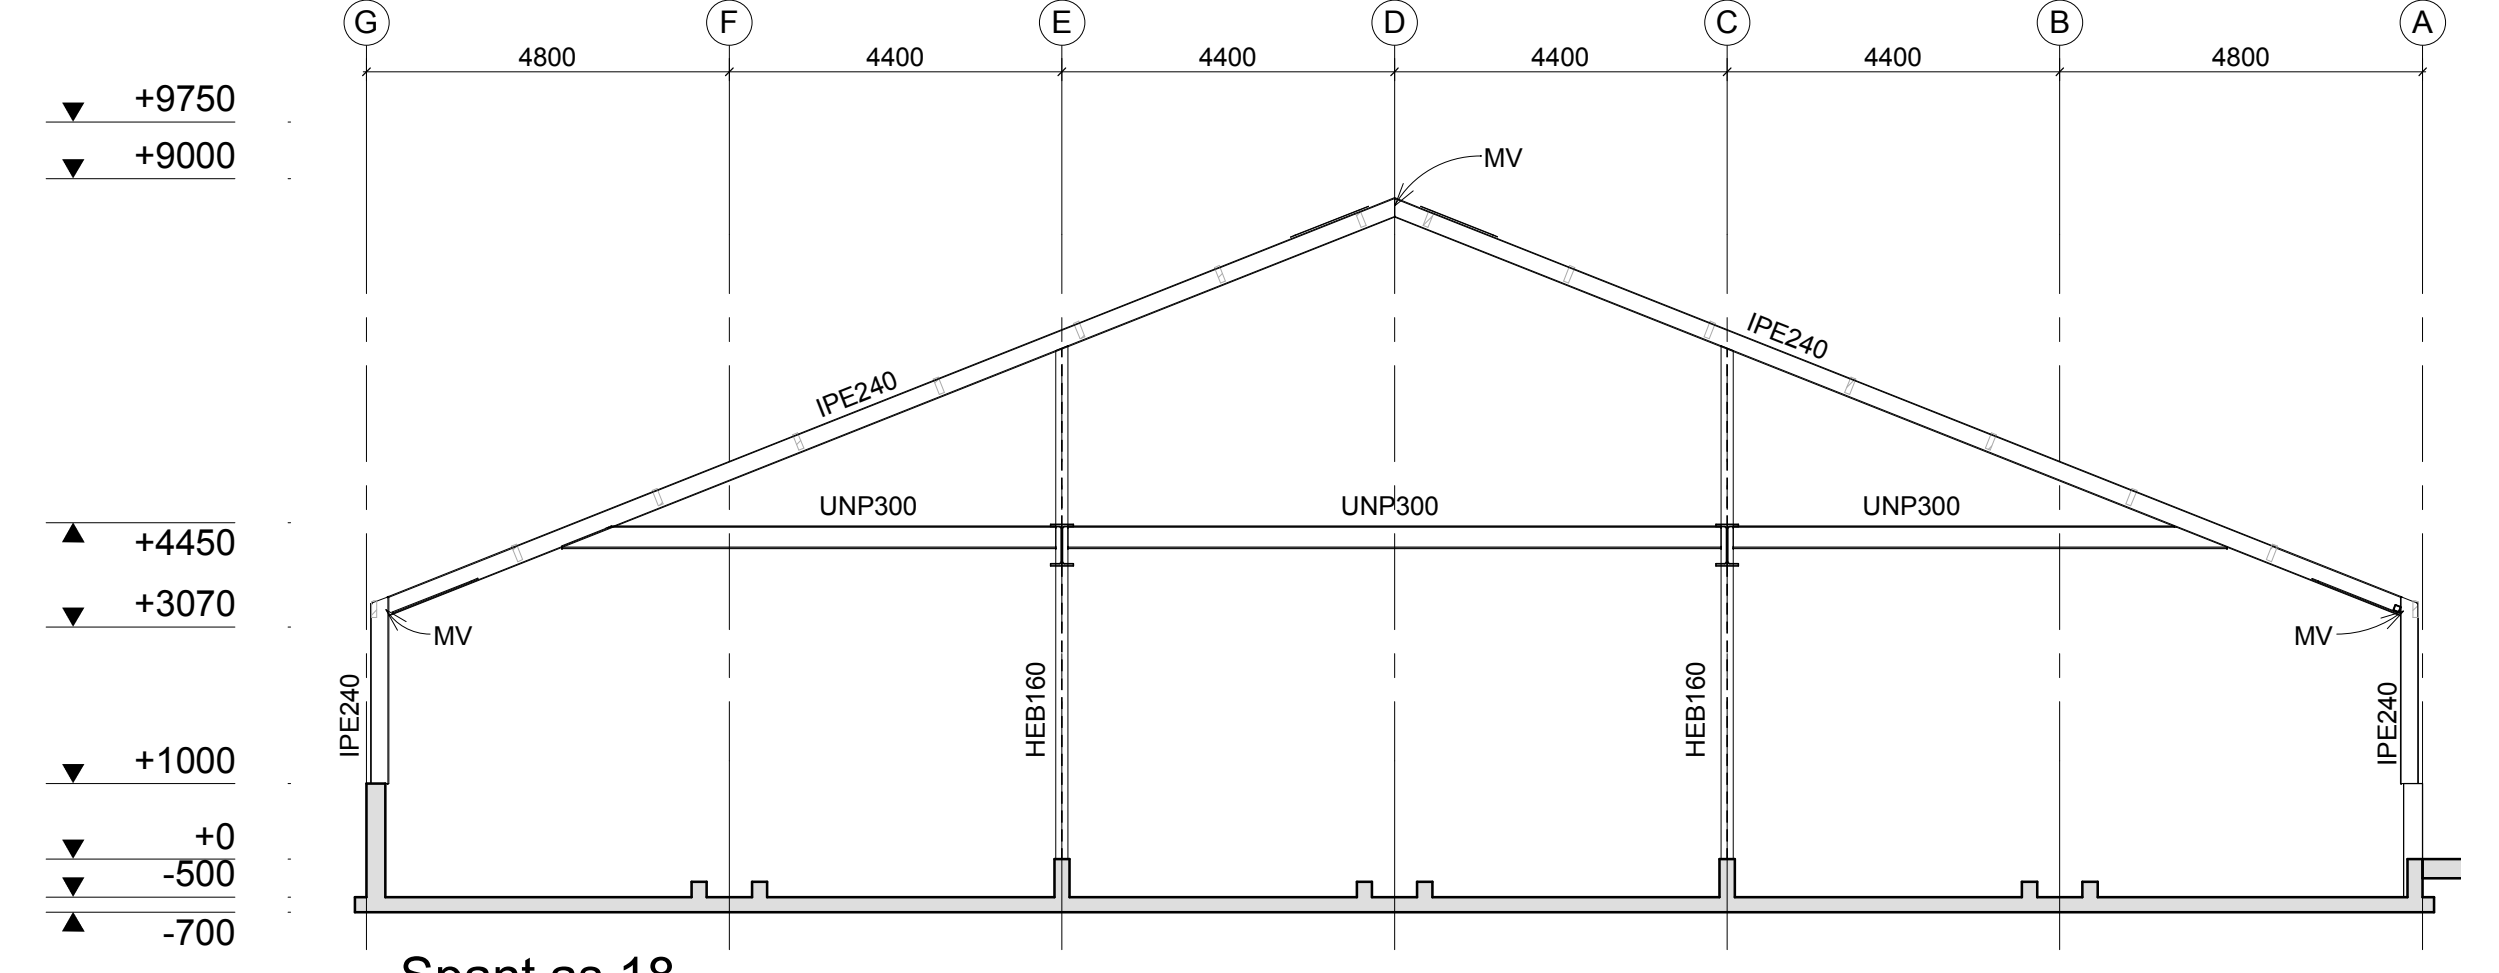


Spant as 18

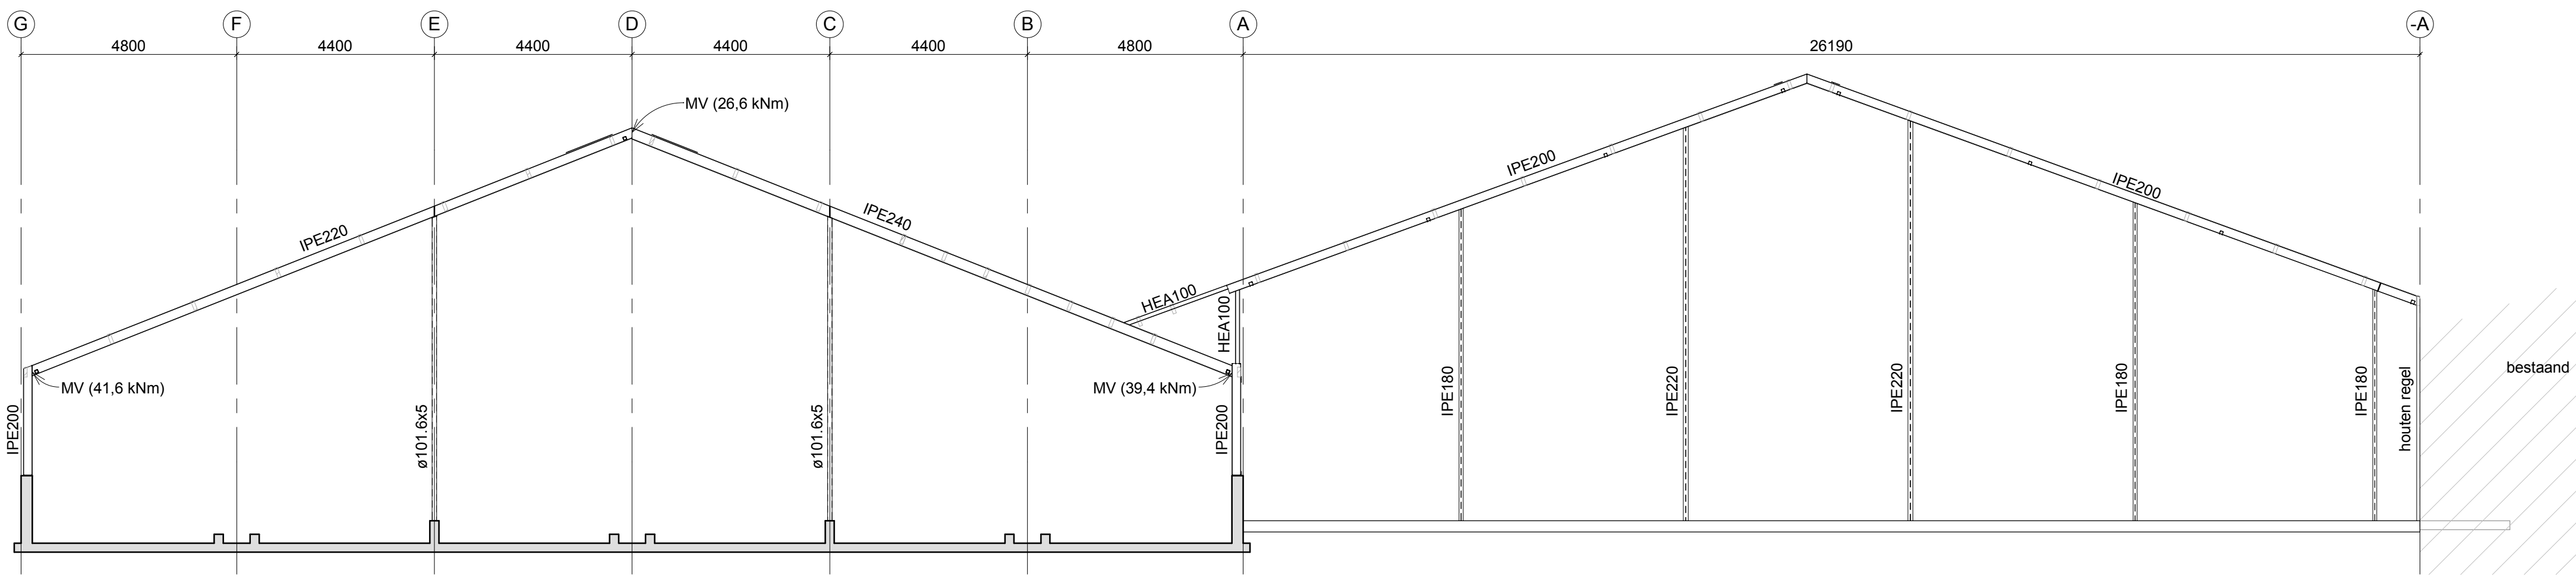


Spant as 3

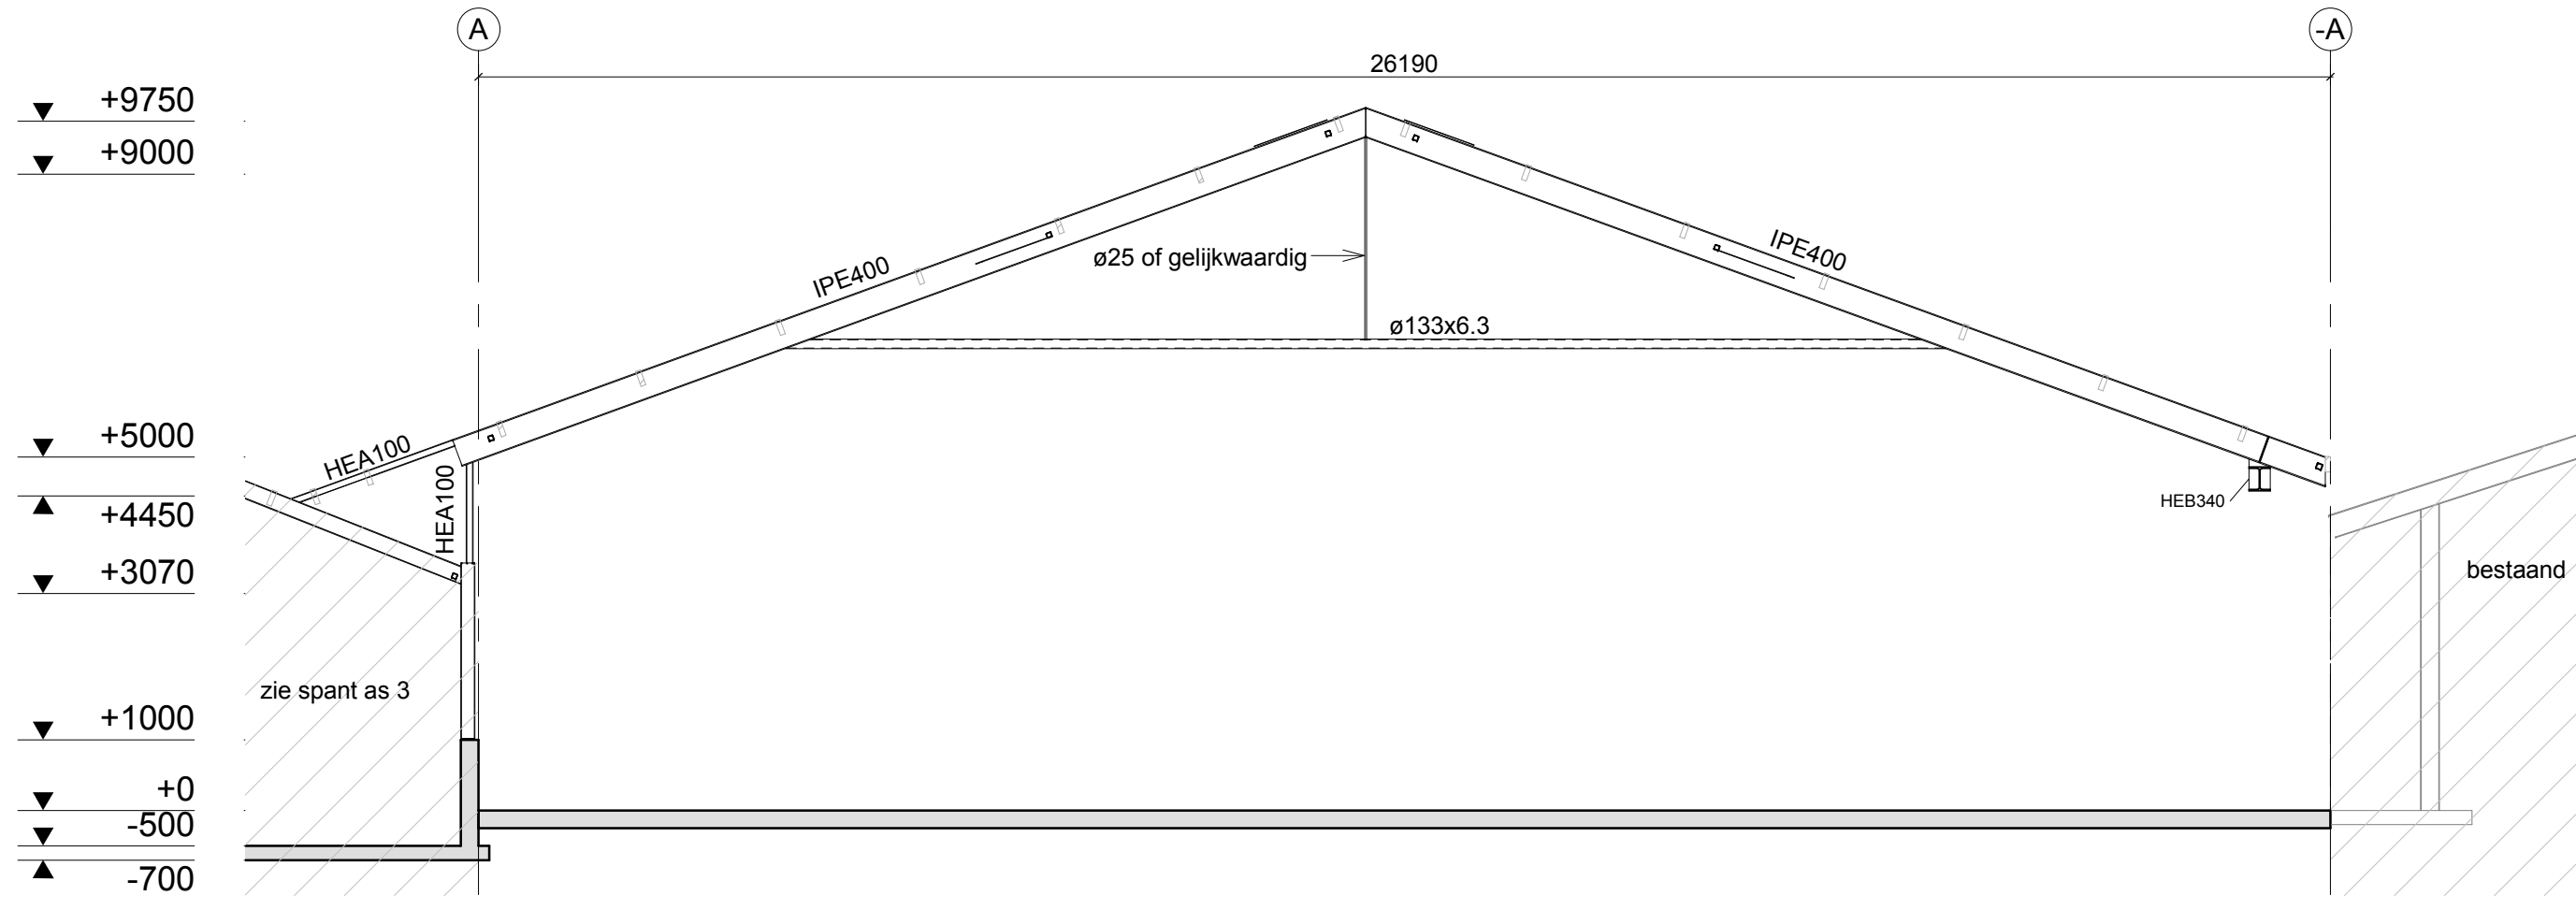


Spant as 4 t/m 9

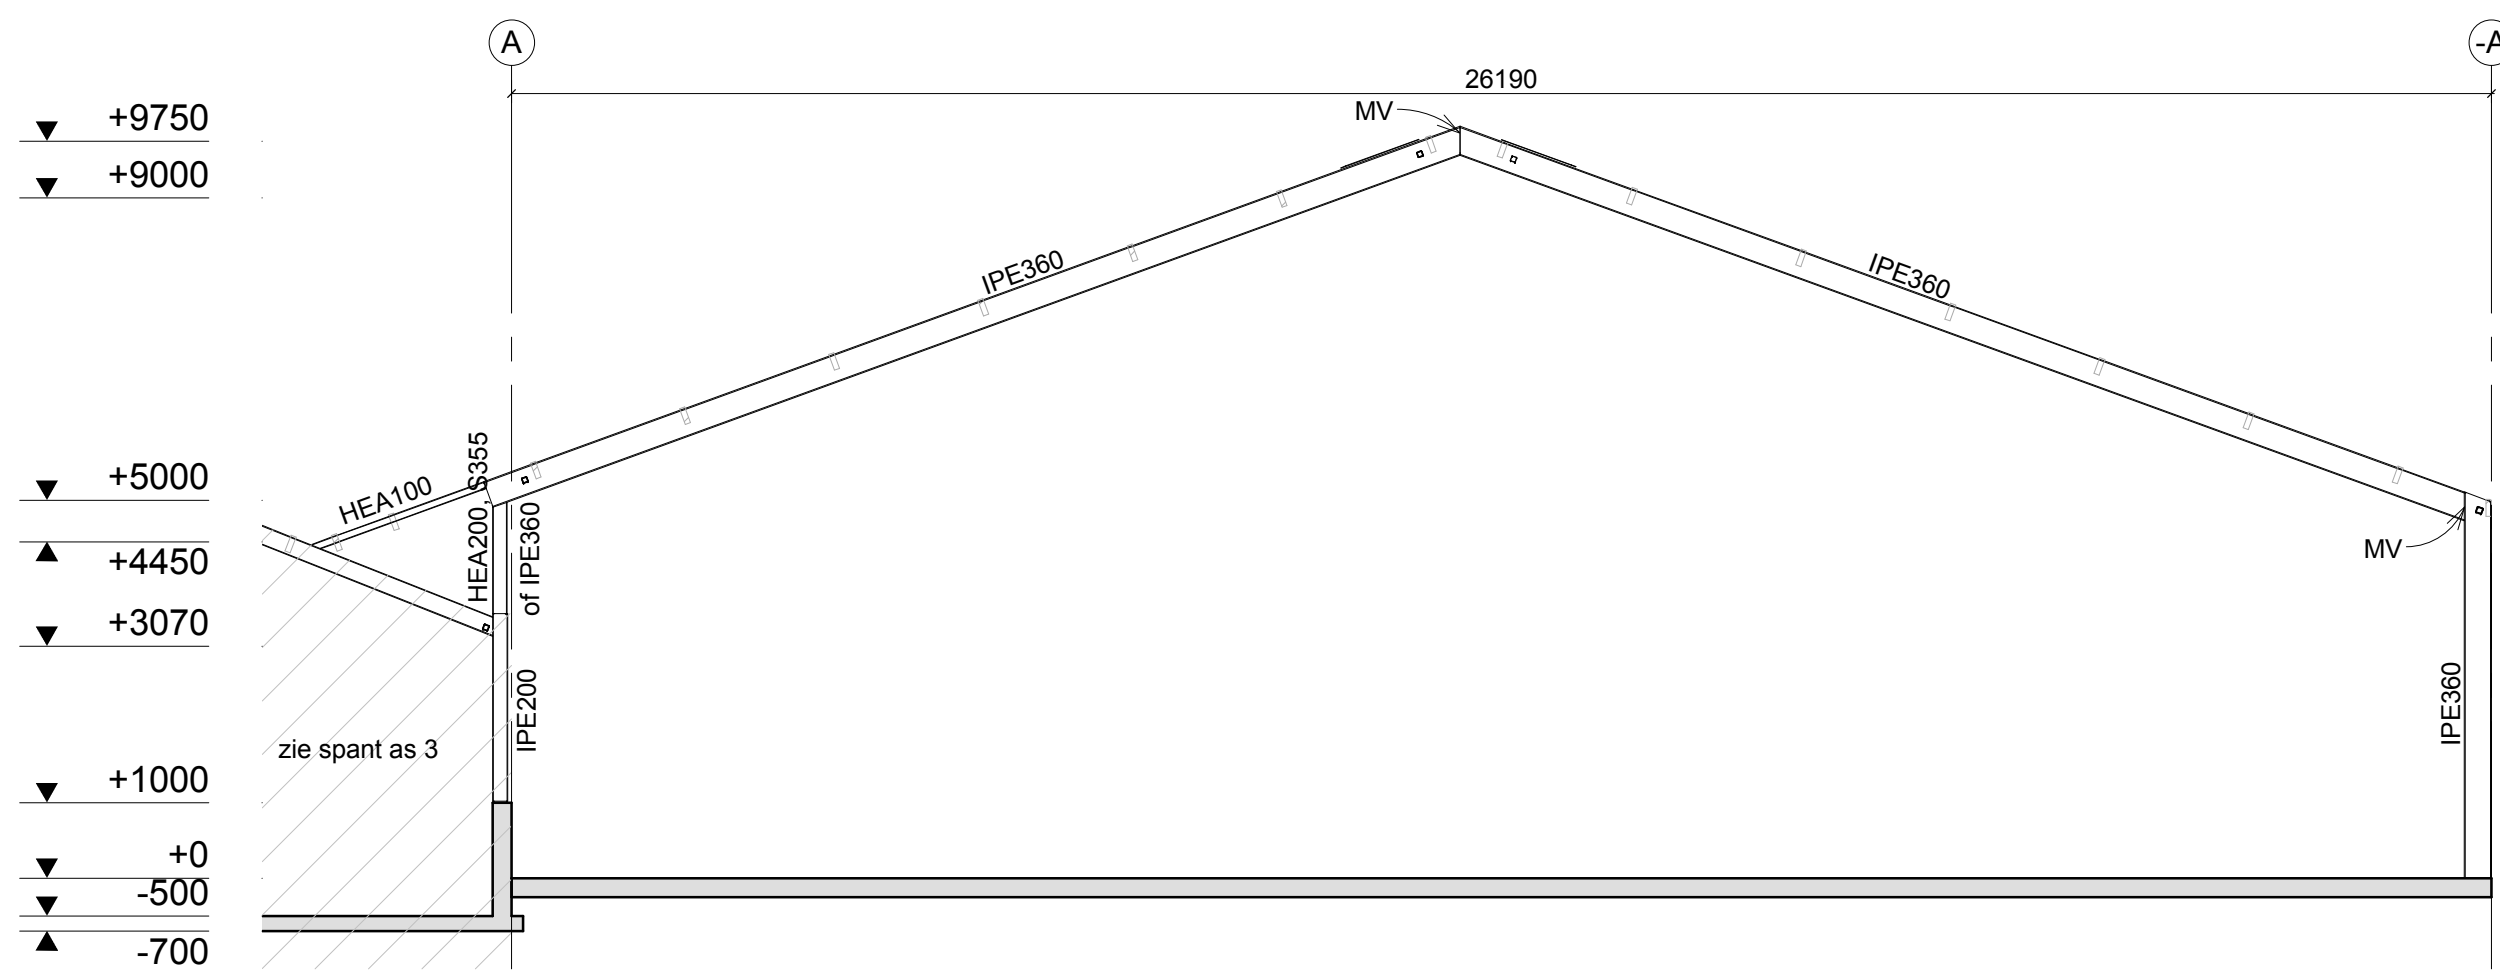


Spant as 10 t/m 14

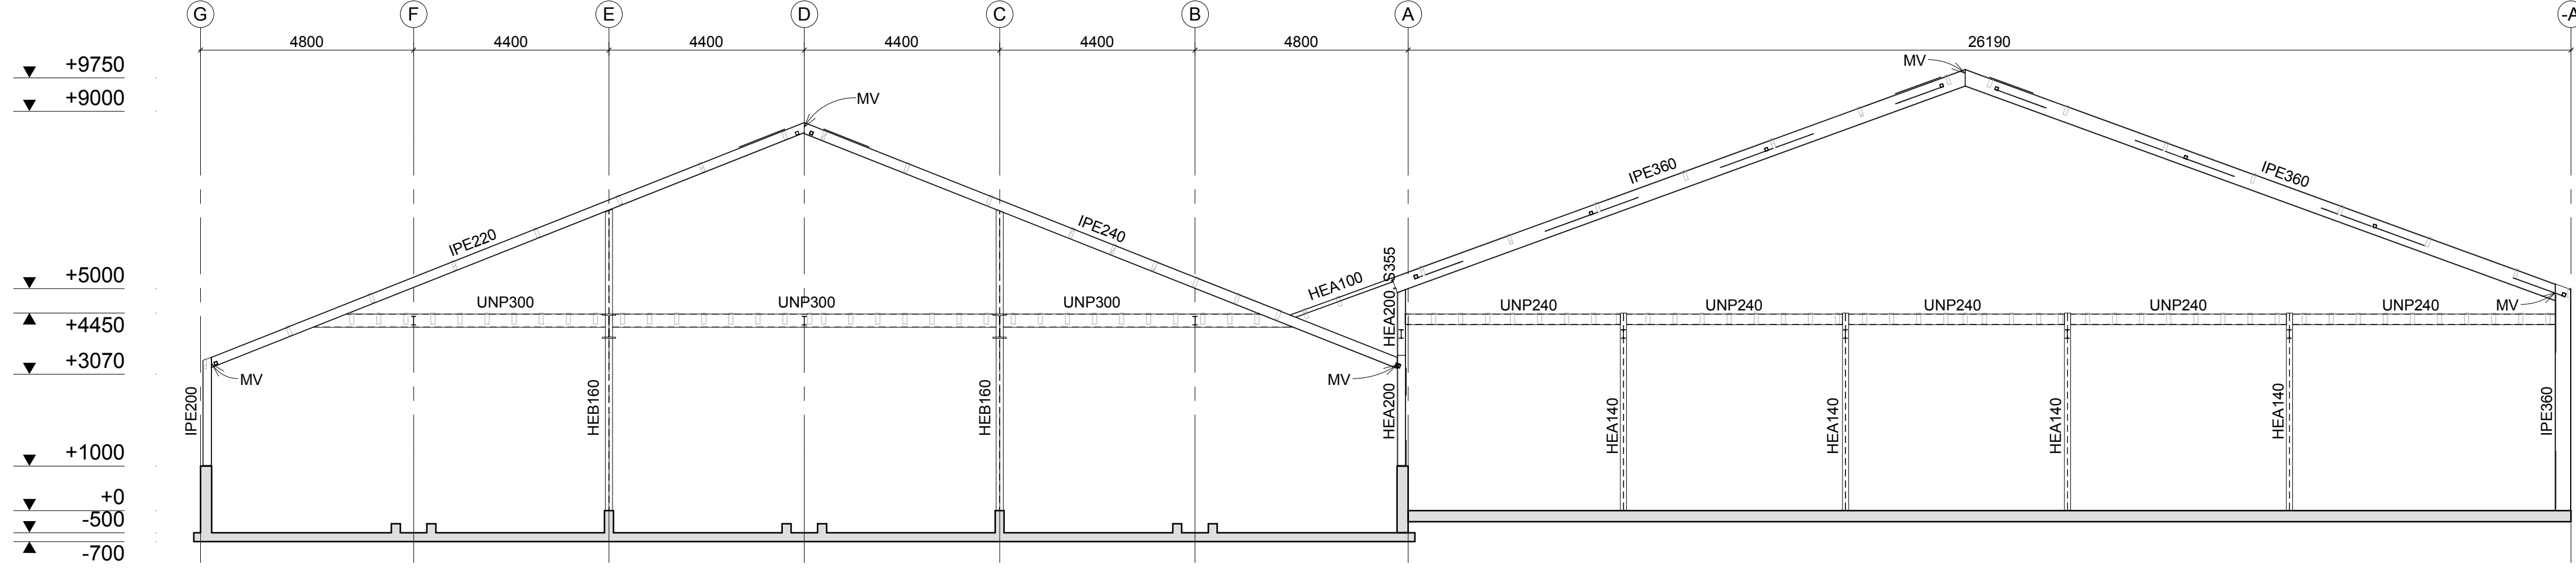

Spant as 15

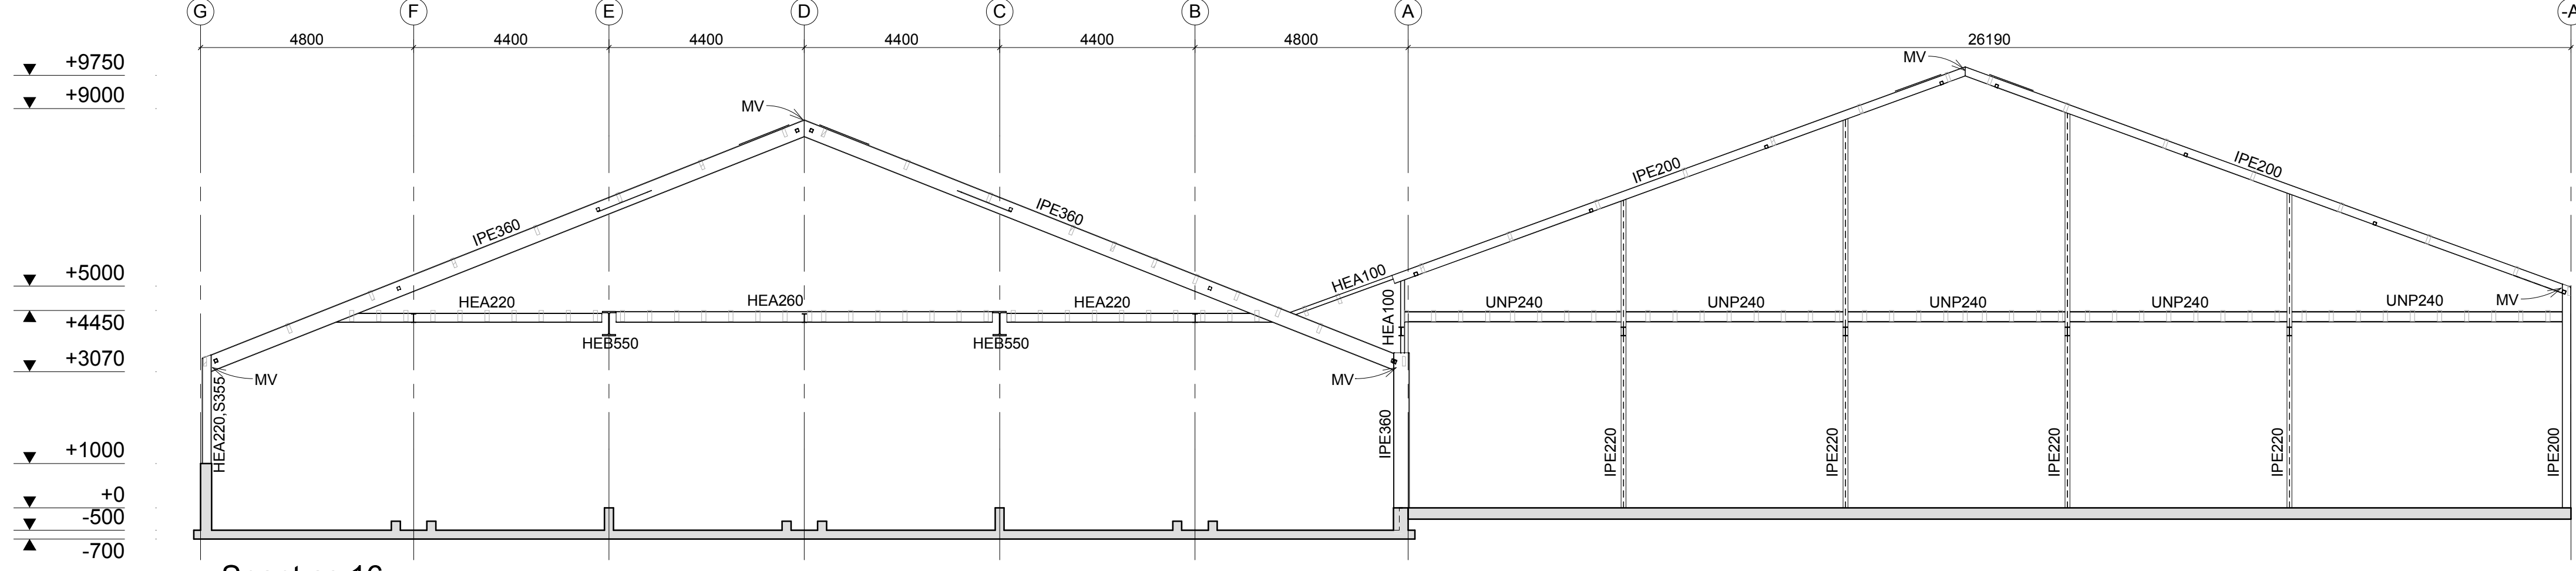

Spant as 16

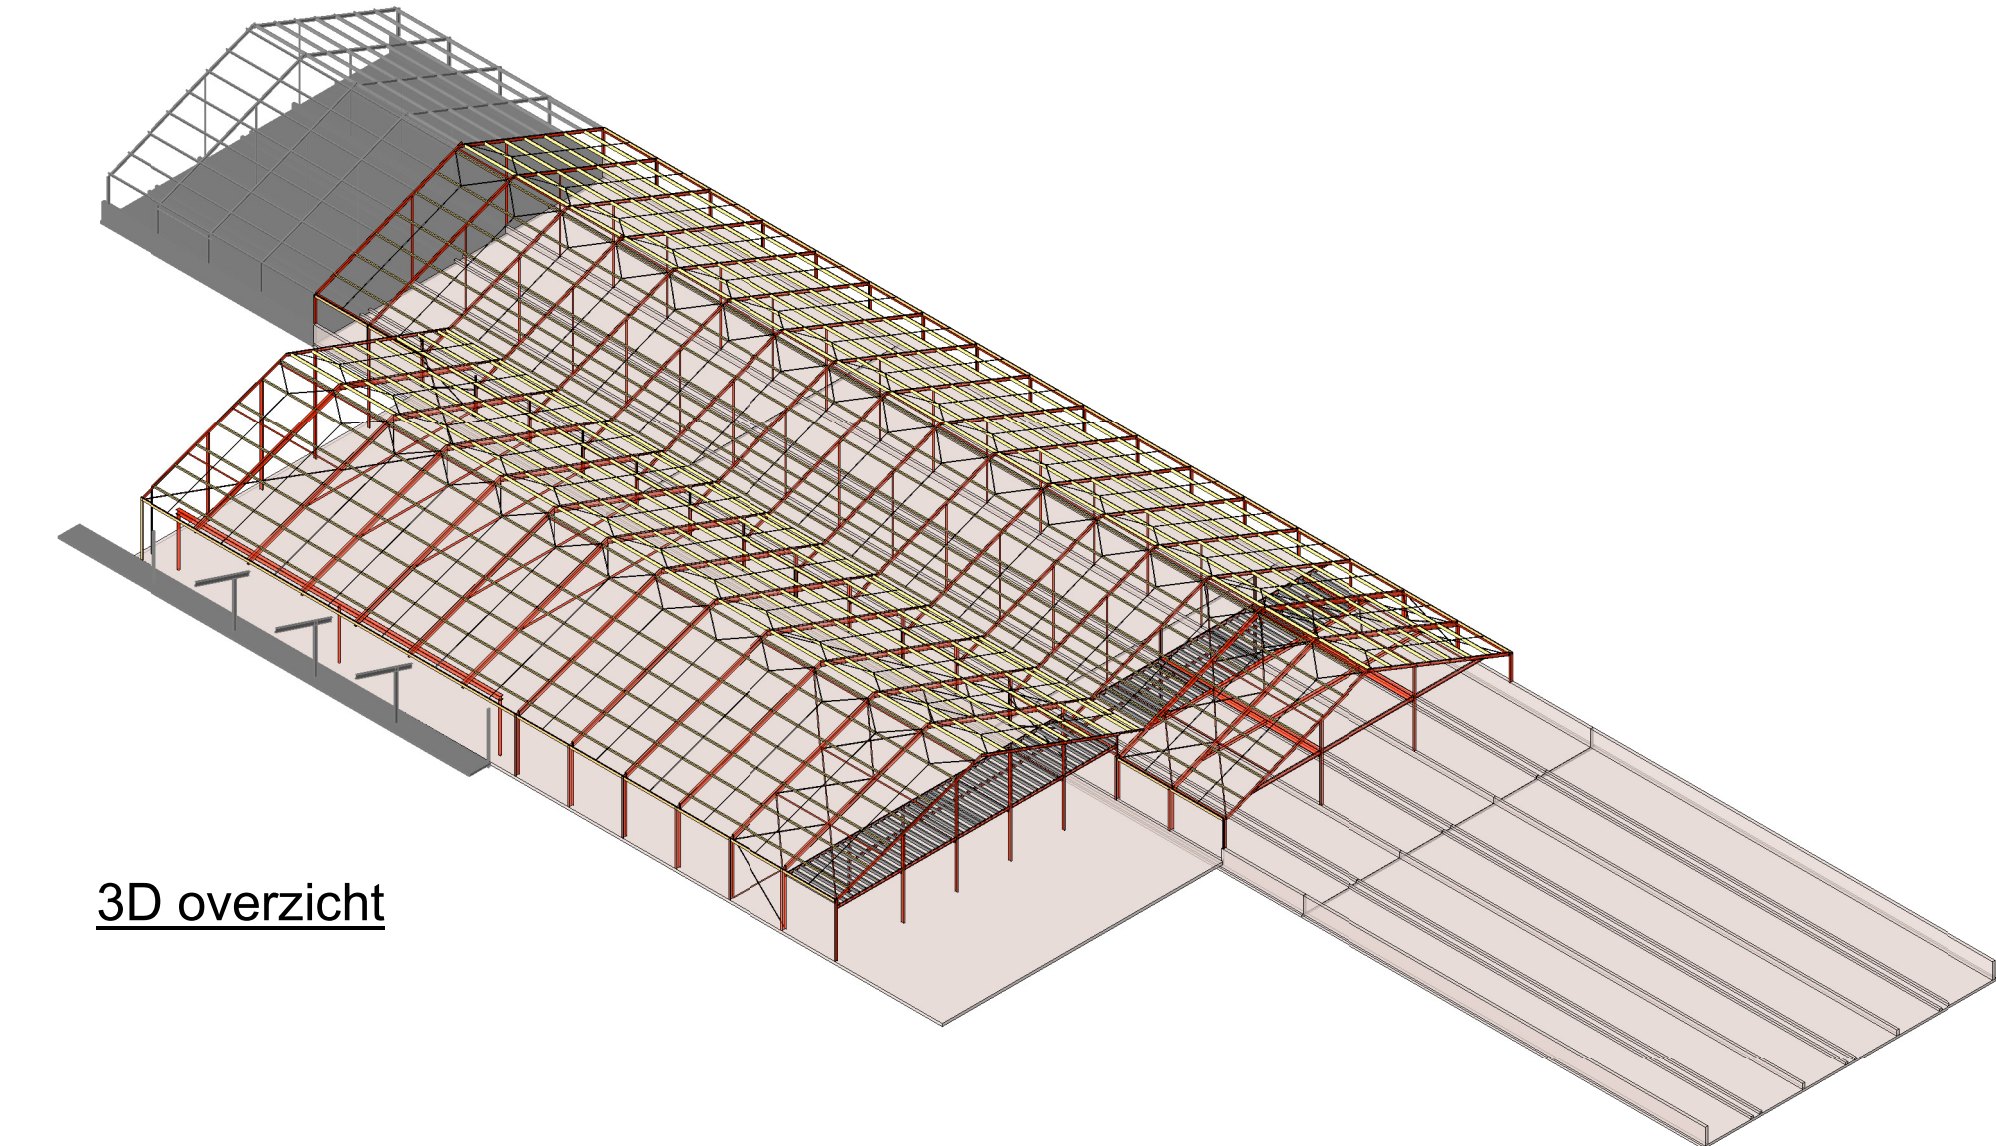

3D overzicht

maatvoering en bestaande constructie in het werk te controleren!

algemene informatie zie Brak en Eijlers tek.nr.:W3

WERKTEKENING

Project:	Uitbreiden Geitenstal
Ontwerp:	Koolwijkseweg 6a Stolwijk
Aannemer:	Van der Heiden
Principaal:	Mooi Mekkerland
Onderdeel:	Spanten as 1 t/m 18
Schaal:	1:100
datum:	16-12-2015
get.:	K. Mesman
gez.:	L. Brak
formaat:	A0
datum:	22-12-2015 17:14:18

Wb2:	datum:
A	22-12-2015

BRAK & EIJLERS
adviseurs voor bouwconstructies bv

Hoge Gouwe 77
Gouda 2801 LC
telefoon 0182) 51 31 92
fax 0182) 55 00 84
e-mail info@brakeijlers.nl

Proj.nr.: 15.5369
Tek.nr.: W4

deze tekening is eigendom van adviseurs voor bouwconstructies Brak & Eijlers bv
zonder schriftelijke toestemming mag het niet worden gekopieerd, gebruikt of de inhoud ervan ter kennis van derden worden gebracht.