


Renvooi					
symbool/nummer	gebouw	omschrijving	aantal	vermogen/ inhoud/ gewicht	eenheid
A	4	sto	1	4	ton
B	5	diverse bedrijfsmachines	1	100	liter
C	5	dieselolie met handpomp	1	600	liter
D	5	smeermolie op opvangbak	1	100	liter
E	5	compressor	1	14	kw
F	5	diverse handgereedschap	1	10	kw
G	5	knijpparaat	1	10	kw
H	5	motorolie op opvangbak	1	100	liter
I	5	tractor	1	62	pk
J	5	tractor	1	80	pk
K	7	tractor	1	70	pk
L	7	tractor	1	80	pk
M	5	sto	1	4	ton
N	5	medicijn kost	1		
O	7	kunstmeststof	1	10	ton
P					
Q					

Gebouwen								
gebouw	omschrijving	puurinhoud	wanden	dak	ventilatie	goothoogte	nocht hoogte	uitstroombuig
1	café/cafeteria		metalwerk	opspaanen				
2	opslag		metalwerk	opspaanen				
3	woning		metalwerk	opspaanen				
4	berging privé		metalwerk	opspaanen				
5	werkruimten/berging		metalwerk/damwand	opflaait				
6	stal schapen		schotwanden	opflaait	natuurlijk	2,3	2,5	1,5
7	stal rundvee	240m <sup>2</sup>	metalwerk	opflaait	natuurlijk	2,7	5,95	5,95
8	stal rundvee	325m <sup>2</sup>	metalwerk/damwand	opflaait	natuurlijk	2,8	4,4	1,4

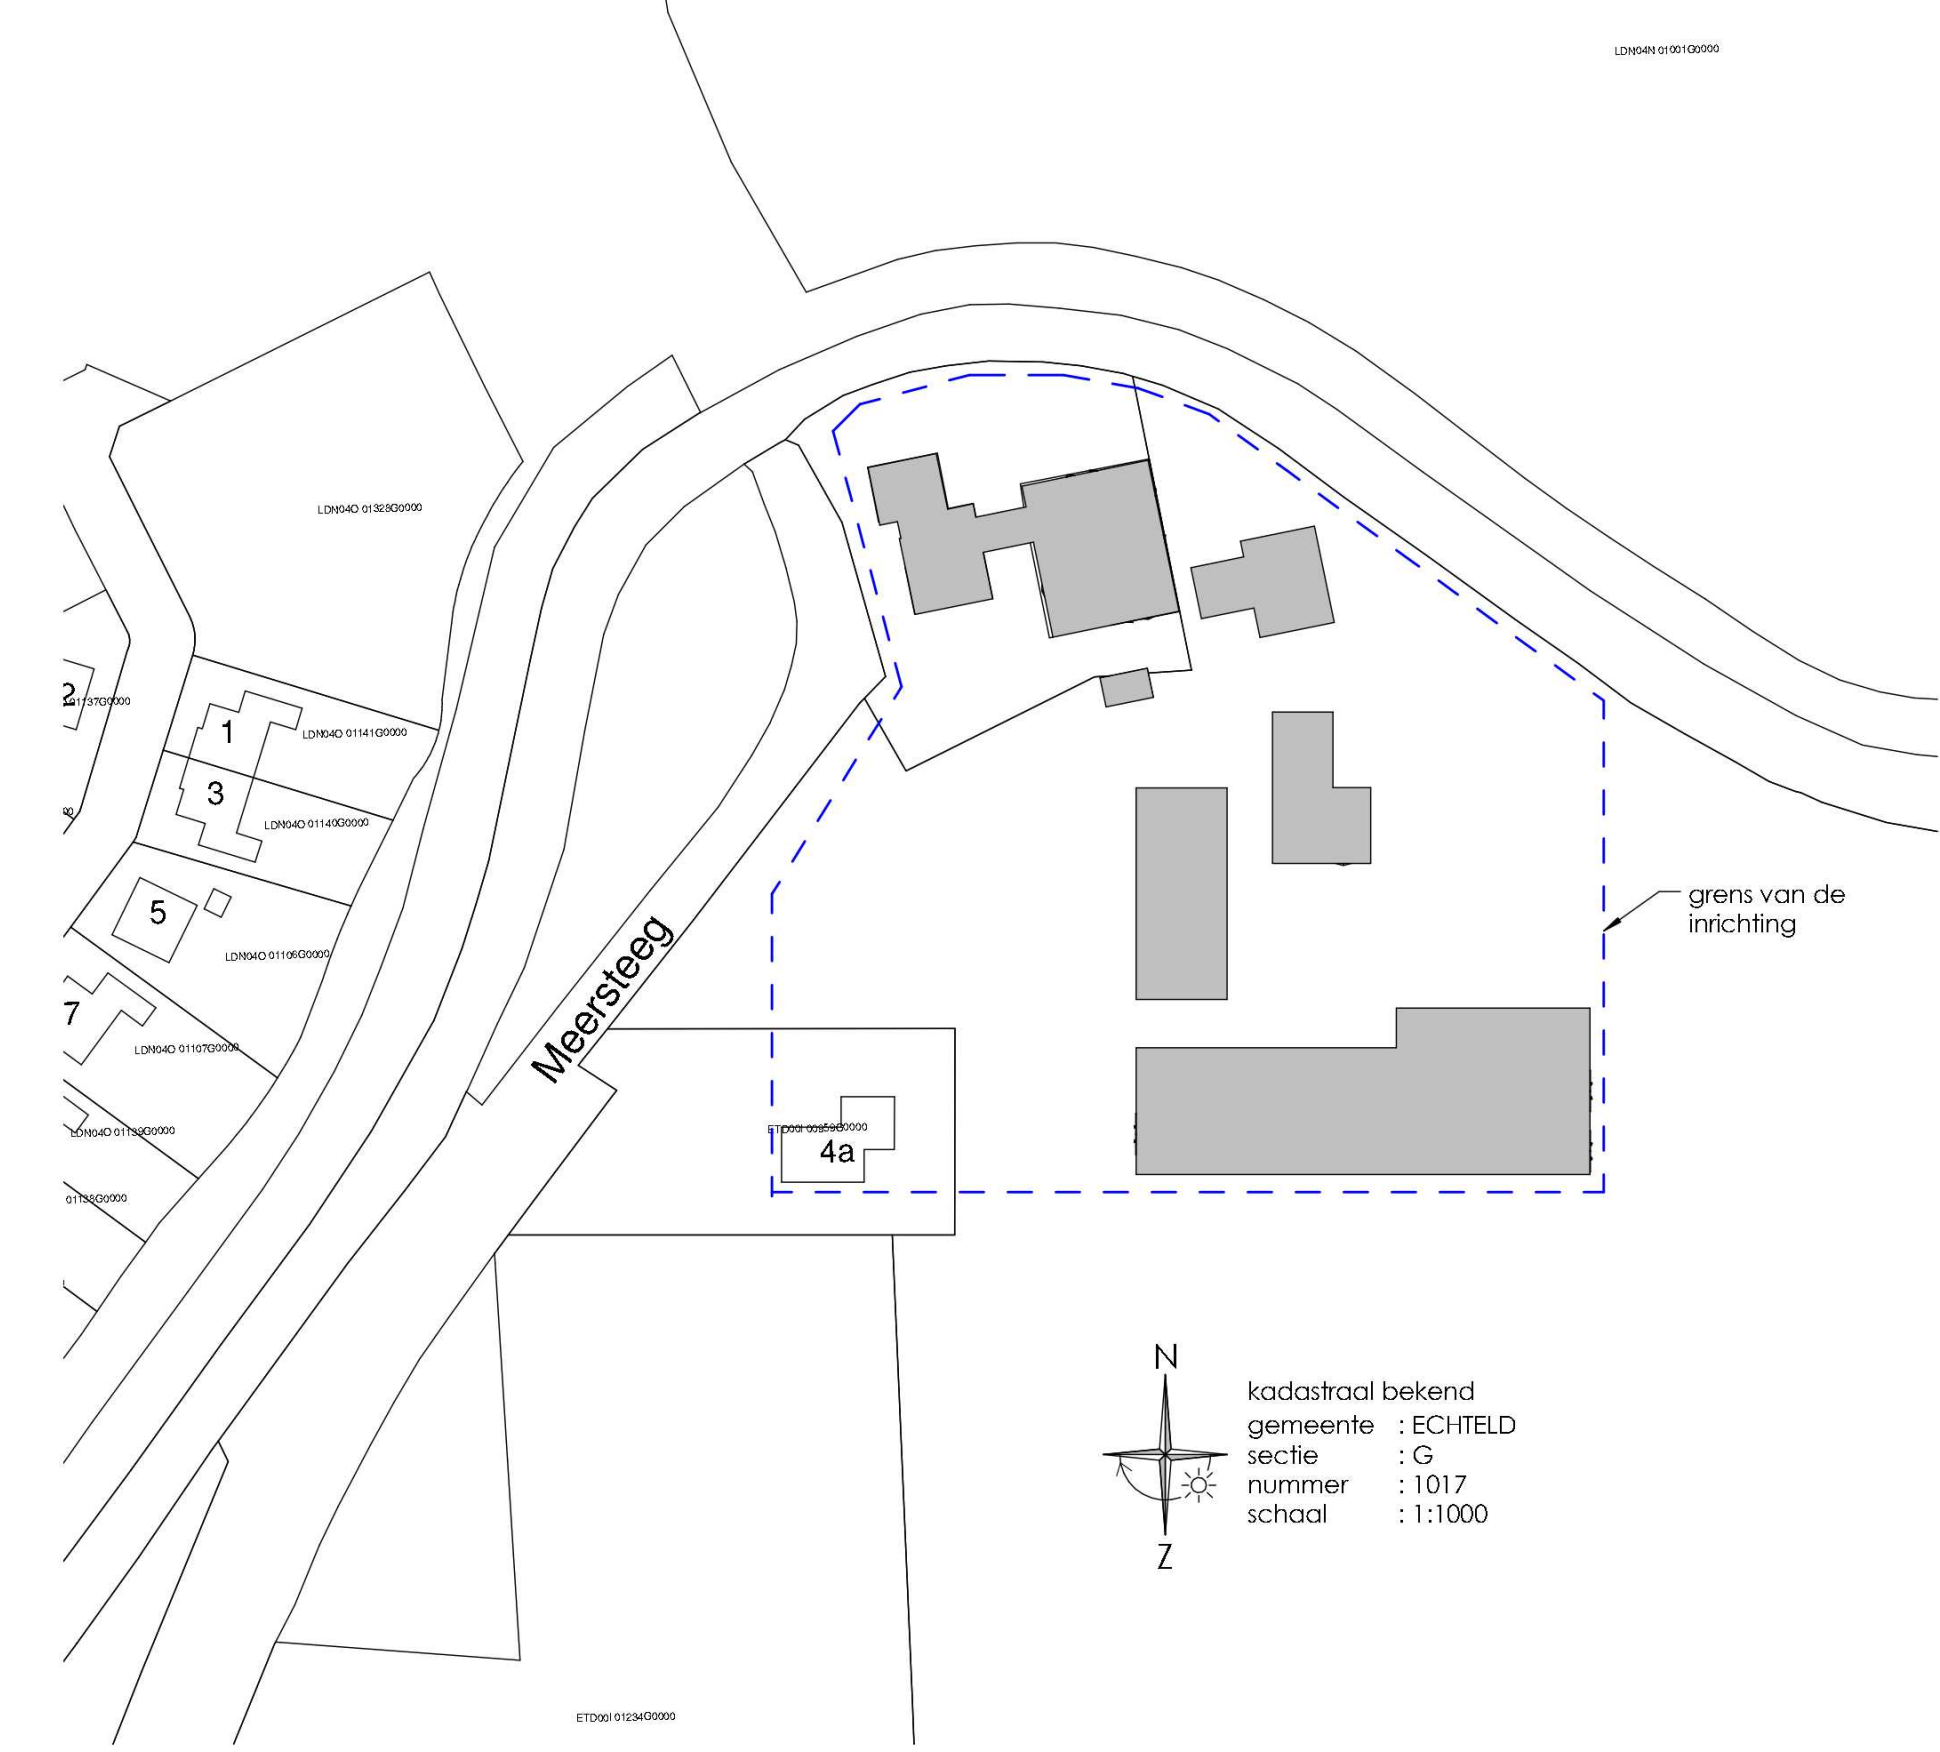

N  
 kadastraal bekend gemeente : ECHTELDE  
 sectie : G  
 nummer : 1017  
 schaal : 1:1000  
 Z

Opdrachtgever : MTS G. van den Berg  
 Meersteeg 4  
 4054 NG ECHTELDE  
  
 Project : Milieuanvraag voor bedrijf Meersteeg 4  
 In Echtd  
 Onderwerp : Overzicht bedrijf  
  
 Fase : Milieuvergunning  
 Werknummer : 11126 Schaal : As indicated  
 Tekeningnummer : MI-01 Formaat : A1  
 Getekend : Datum : 16-09-2011  
 Wijz. :

seringsstraat 15a • 4744 wz ederveen  
 T 0318 545121 • F 0318 545123  
 E info@vanmiddendorp.nl  
 I www.vanmiddendorp.nl

deze tekening is niet geschikt voor uitvoering