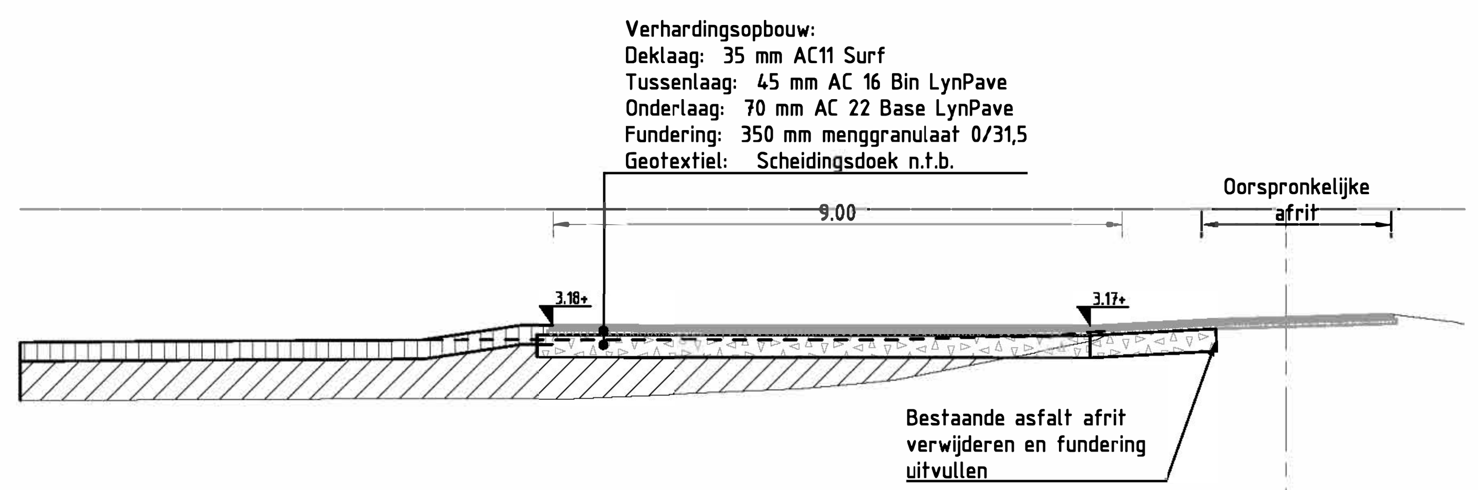

Afstand	Hoogte bestaand
-20.000	2.911
-19.596	2.914
-17.695	2.927
-17.295	2.930
-16.061	2.936
-13.610	2.949
-12.510	2.952
-9.927	2.958
-9.316	2.959
-6.985	2.956
-6.219	2.956
-4.595	3.003
-3.578	3.025
-3.106	3.072
-2.633	3.157
-1.721	3.257
0.000	3.311
1.666	3.353
2.486	3.251
2.824	3.200

Dwarsprofiel BP-001
Schaal 1:100

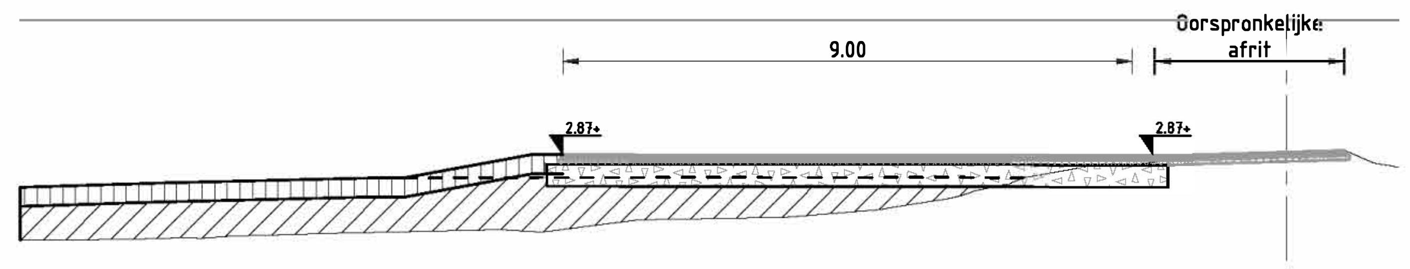

Afstand	Hoogte bestaand
-20.000	2.352
-18.441	2.403
-17.480	2.429
-14.456	2.500
-13.949	2.502
-10.352	2.512
-9.346	2.513
-6.395	2.516
-5.602	2.518
-3.591	2.559
-3.104	2.658
-2.408	2.714
-1.601	2.794
0.000	2.899
0.917	2.937
1.381	2.740
1.769	2.670

Dwarsprofiel BP-002
Schaal 1:100

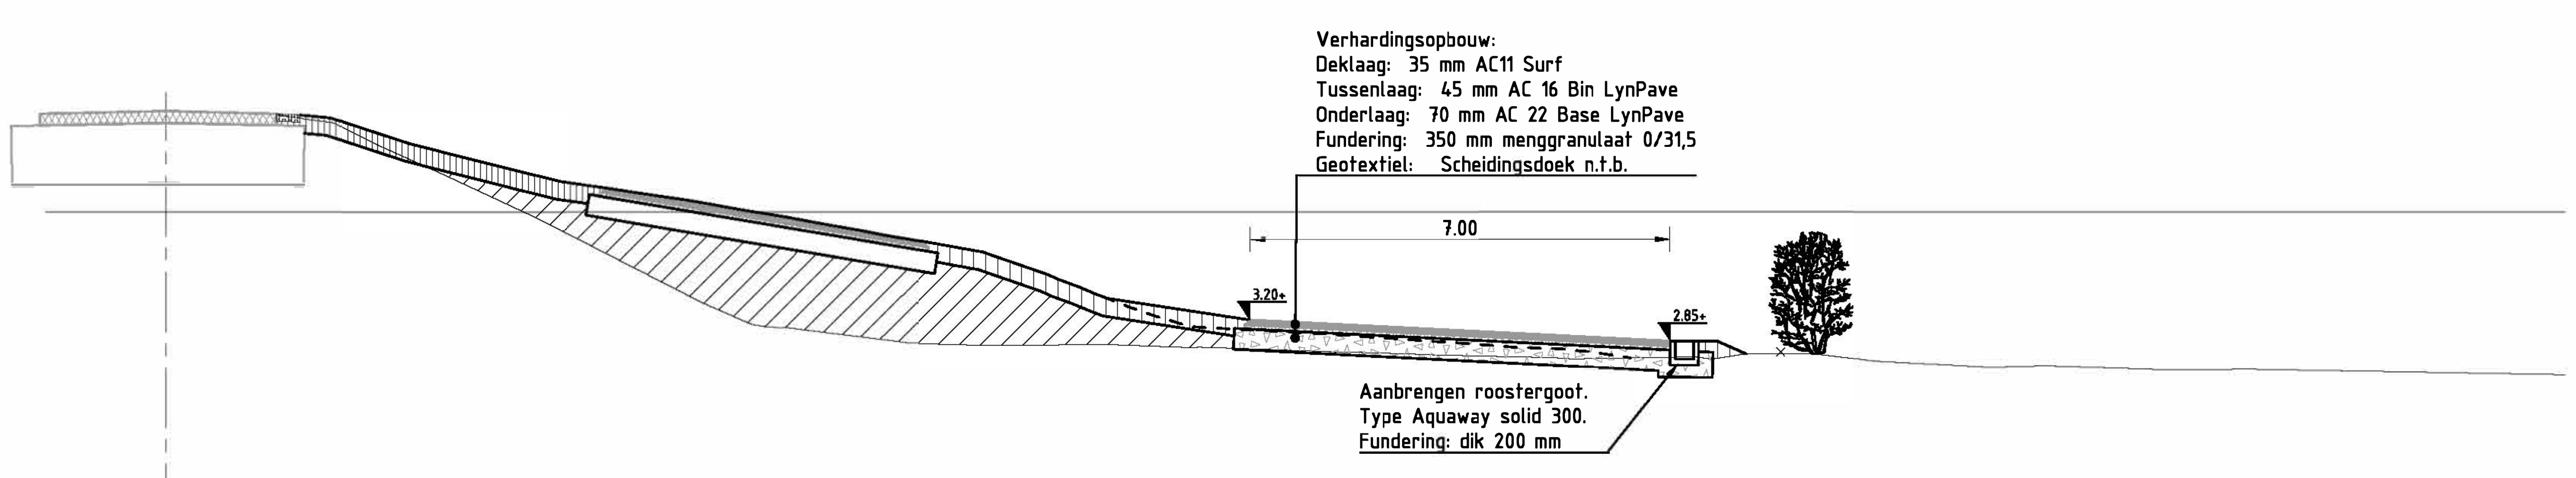

Afstand	Hoogte bestaand
-2.000	6.648
-1.685	6.655
0.000	6.684
0.833	6.667
1.668	6.650
2.300	6.556
2.784	6.490
3.546	6.109
4.613	5.633
6.186	4.900
7.917	4.012
8.945	3.483
9.776	3.123
10.391	3.065
12.398	2.818
12.851	2.799
13.798	2.774
14.425	2.781
15.032	2.788
15.620	2.795
17.027	2.746
17.647	2.735
19.083	2.684
19.562	2.669
20.682	2.640
21.185	2.618
23.124	2.574
25.497	2.586
26.346	2.637
27.368	2.642
28.556	2.509
30.017	2.430
31.343	2.435
33.235	2.375
34.394	2.374
40.000	2.289

Dwarsprofiel BP-003
Schaal 1:100

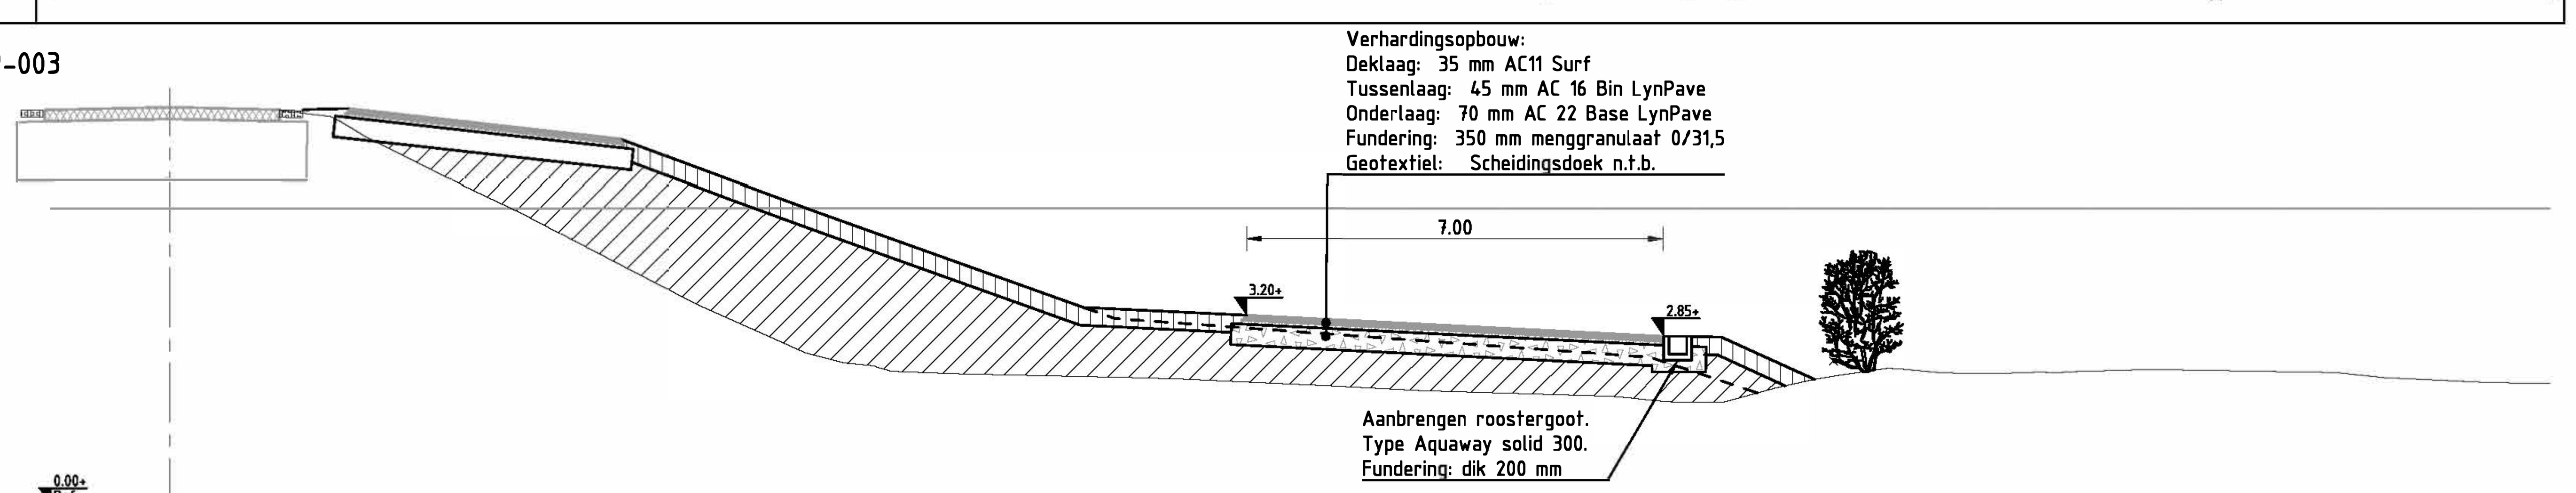

Afstand	Hoogte bestaand
-2.000	6.643
0.000	6.686
0.546	6.673
1.685	6.647
2.697	6.527
3.308	6.174
4.810	5.433
5.913	4.916
7.817	3.926
8.886	3.373
10.127	2.822
10.541	2.638
11.343	2.406
11.825	2.357
13.117	2.228
13.706	2.215
16.539	2.149
17.025	2.133
19.518	2.018
21.062	1.940
23.073	1.881
24.215	1.845
24.975	1.769
25.396	1.738
26.116	1.746
26.986	1.986
27.637	2.128
28.075	2.201
28.872	2.314
29.749	2.243
30.300	2.223
30.839	2.232
31.441	2.252
31.927	2.255
33.288	2.296
36.408	2.245
37.167	2.162
38.909	2.079
39.703	2.063
40.000	2.061

Dwarsprofiel BP-004
Schaal 1:100

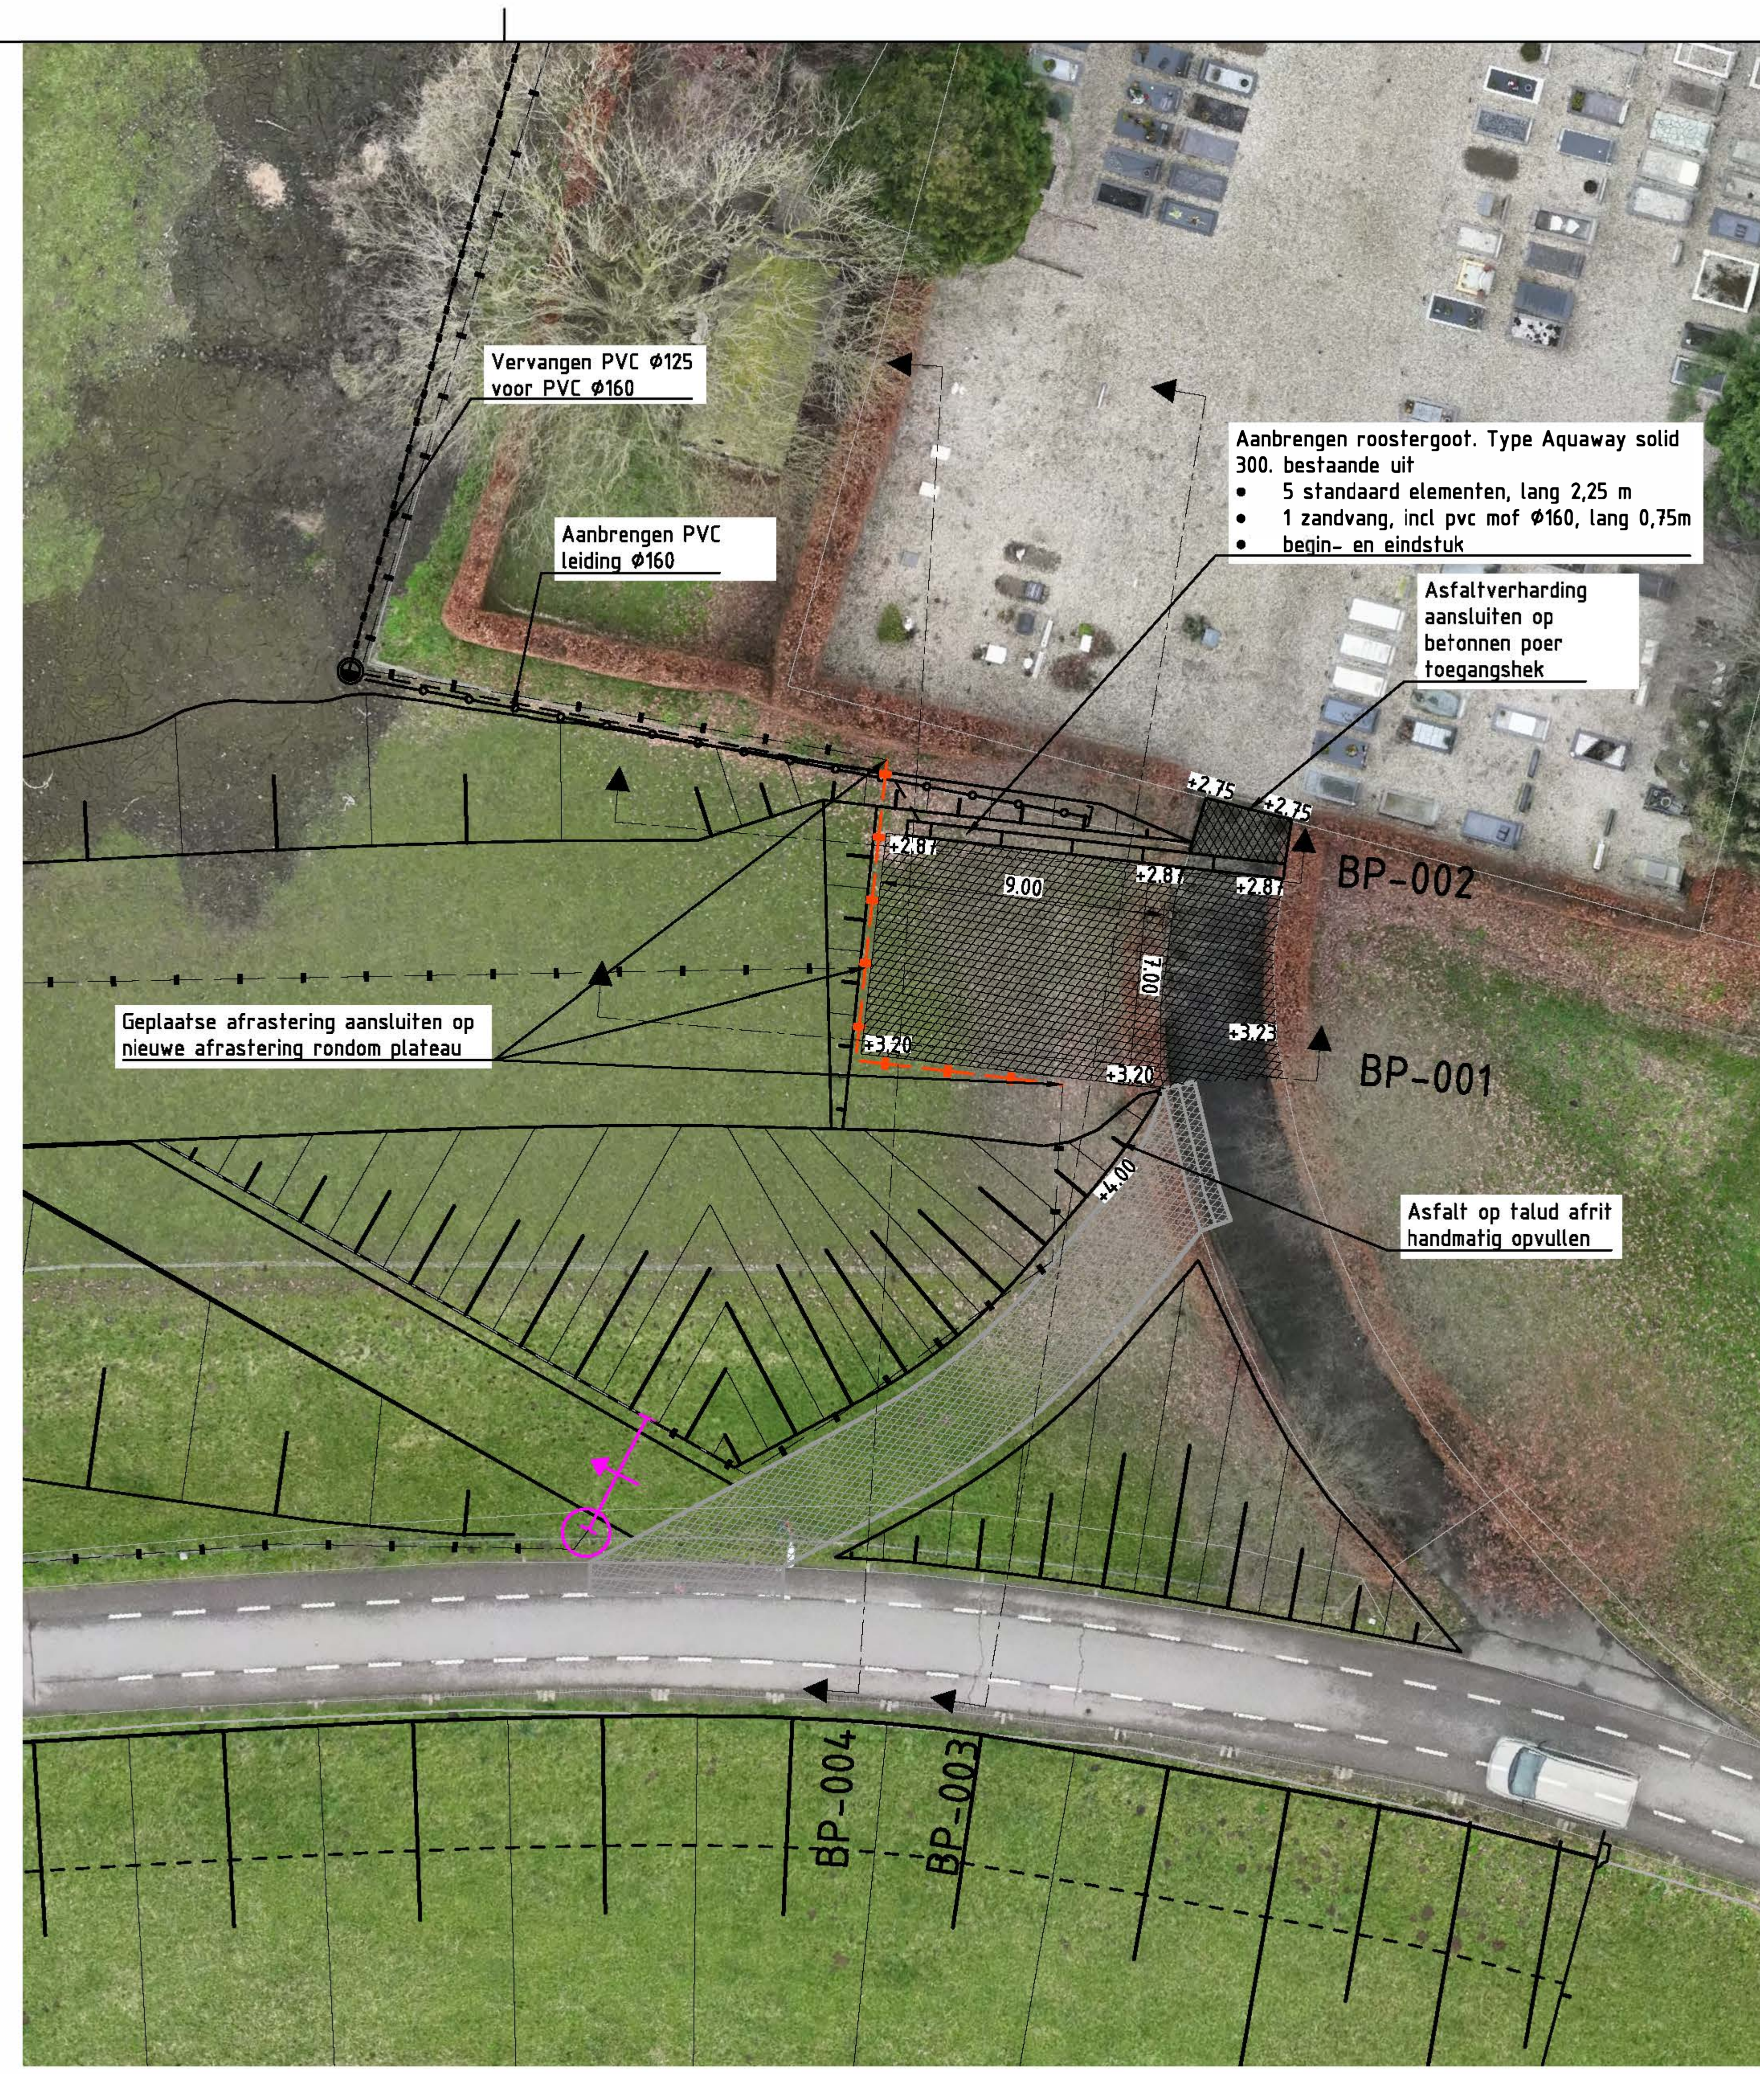

OVERZICHT
Schaal 1:200

TOTAALOVERZICHT
Schaal 1:10.000

Voor kabels en leidingen zie tekening 801
Voor inrichitngsmaatregelen zie tekening 708+709+713
Maten in meters, tenzij anders vermeld
Diameters in millimeters, tenzij anders vermeld
Hoogtematen in meters t.o.v. N.A.P., tenzij anders vermeld

Versie	Omschrijving	Datum	Getekend	Accoord
0.92	Afmetingen plateau naar 7 bij 9 m			
0.91	Bestaande afrit meenemen in het plateau en toevoegen goot	23-10-2024		

Opdrachtgever
HOOGHEEMRAADSCHAP DE STICHTSE RIJNLANDEN
Bezoekadres Poldermolen 2 3994 DD Houten
030-6345700
post@hdsr.nl
www.hdsr.nl

Project
Sterke Lekdijk, Salmsteke, Dijk
Onderdeel
Ontwerp plateau bij begraafplaats

Objectcode intern	Projectnummer	Documentnr. DMS	Tekeningnummer	Blad	Aantal	Versie	Datum
-	P15540003		P15540003-TEK-TMA-664	1	29-10-2024	0.92	23-10-2024

Documentsoort	Bestek(ken)	Formaat	Schaal	Afdeling	Getekend	Accoord	Projectfase	Status
TEKENING	-	A1	Zie Tek.	RPS	yh	CB	UO	Concept

Concept

TEMPLATE: NLCS - PLOTSCHAAL 1:1
10cm 9 8 7 6 5 4 3 2 1 0cm