
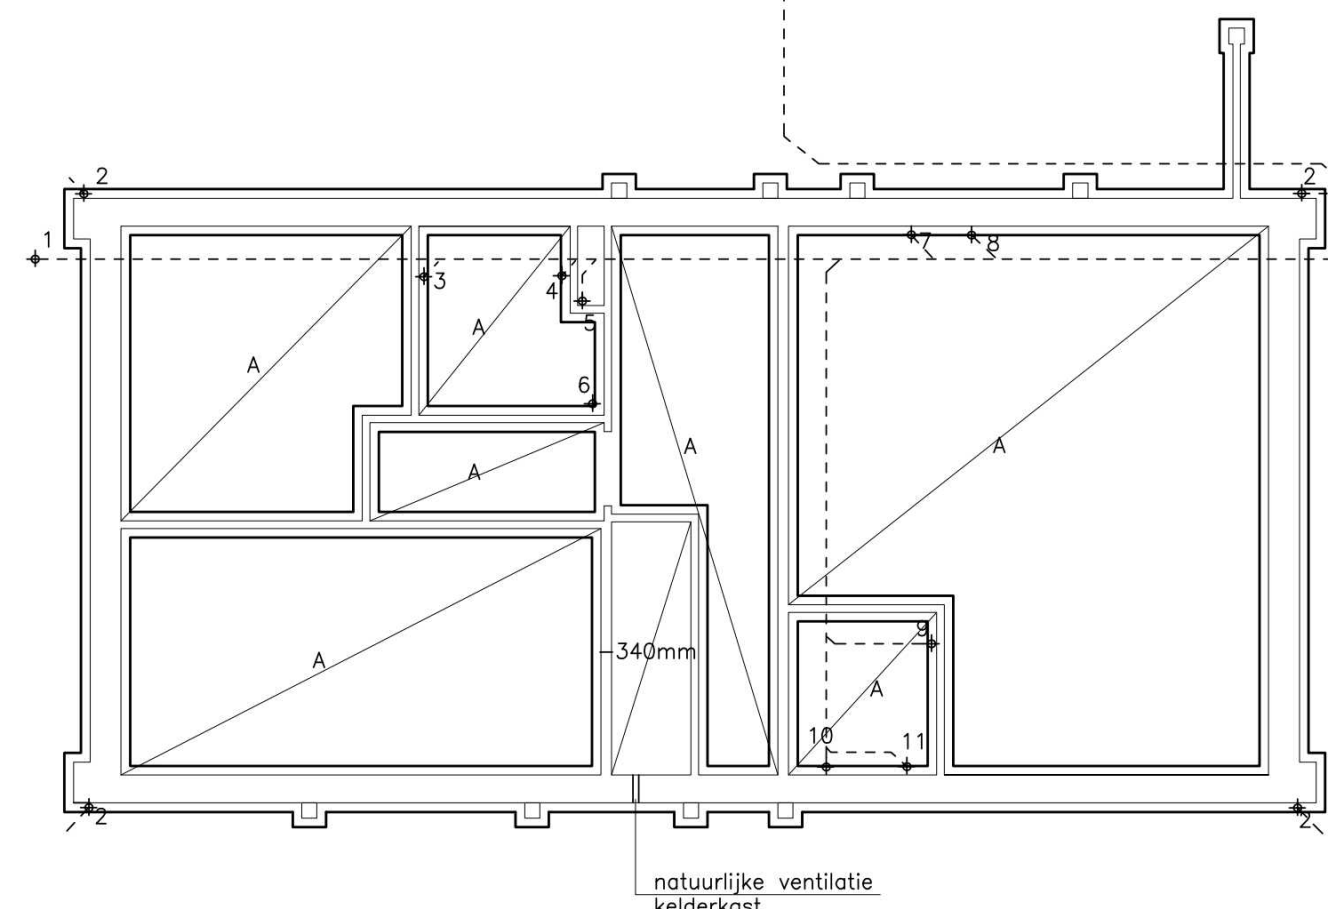
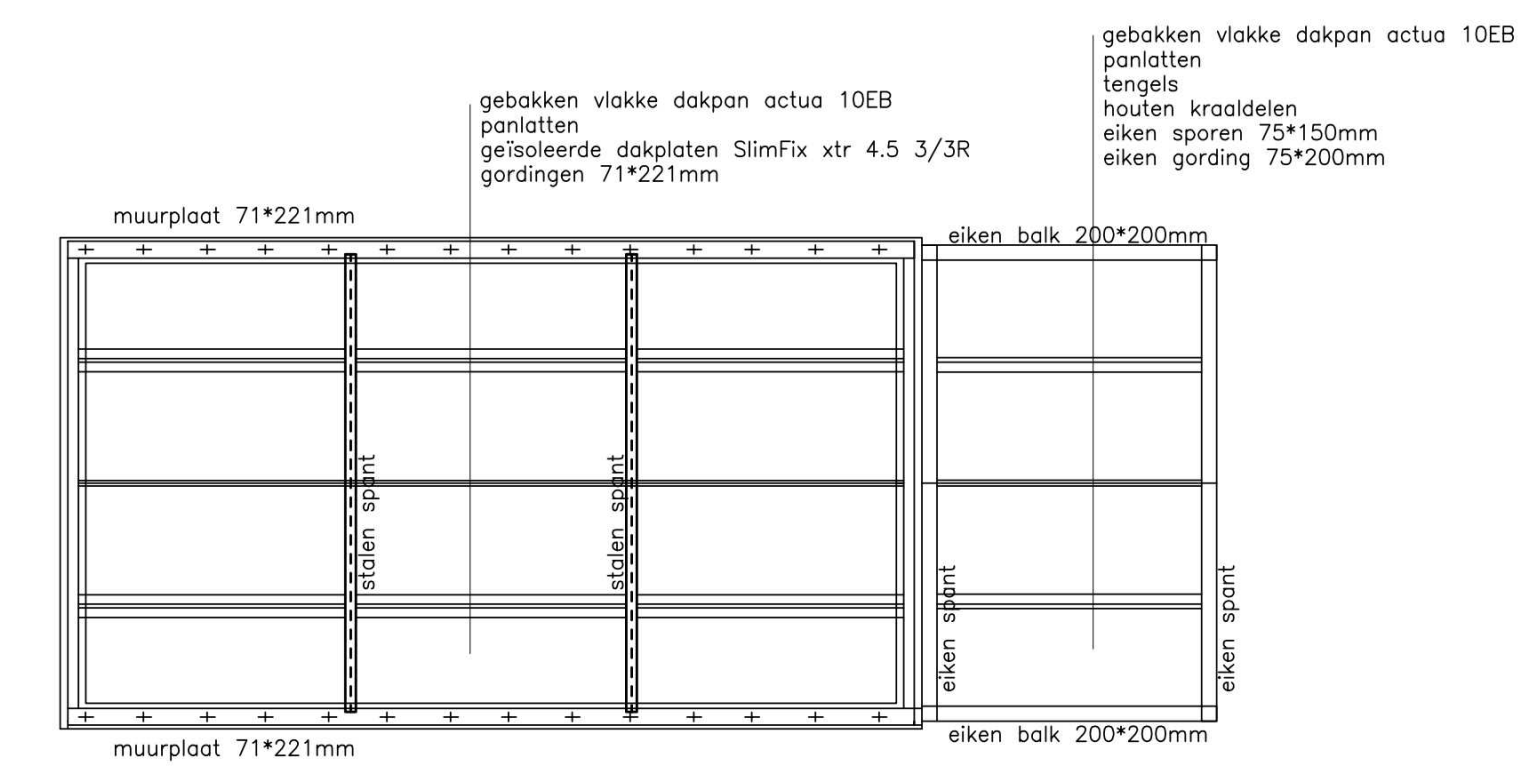



vloer A
vloerafwerking met vloerverwarming
beton C20-25 120mm
wapening Ø6-150
EPS-100 SE vloerisolatie 140mm
pe folie

Vloer B
vloer na start vlak afwerken
beton C20-25 120mm
wapening Ø6-150
EPS-100 SE vloerisolatie 100mm
pe folie

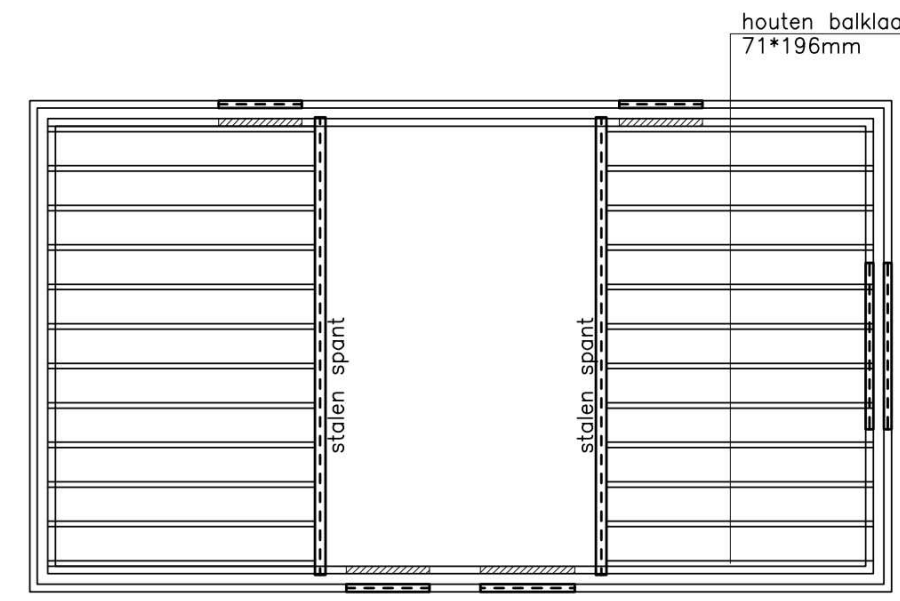


- aansluiting op het
vuilwaterriool op
drukriool gemeente
- 1 ontsloppingsstuk Ø125
 - 2 regenwaterafvoer Ø80 vloeit af in tuin
 - 3 wastafel Ø50
 - 4 toilet Ø110
 - 5 standleiding Ø110
 - 6 douche Ø50
 - 7 gootsteen Ø50
 - 8 vaatwasser Ø50
 - 9 fonteinje Ø0
 - 10 toilet Ø110
 - 11 urinal
 - 12 afgedopte riolering Ø110

natuurlijke ventilatie
kelderkast

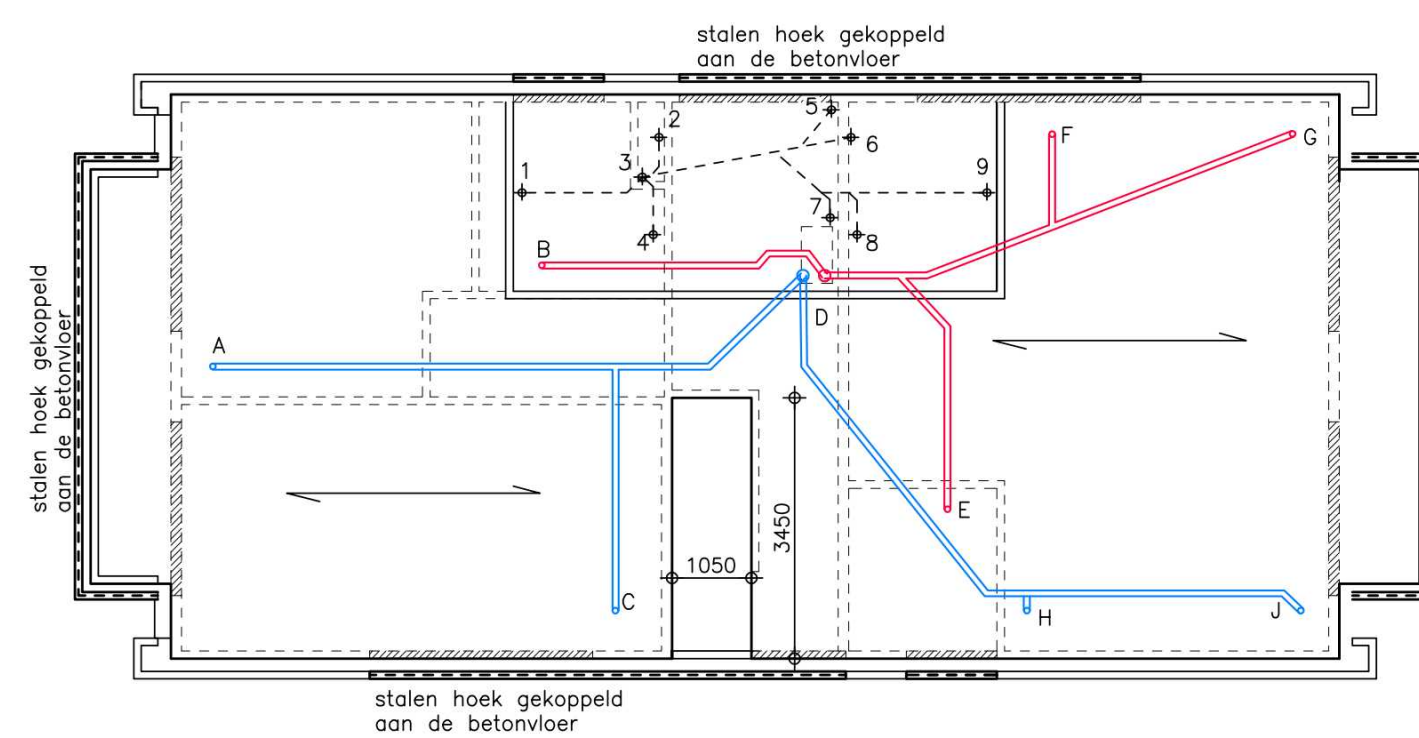

- 1 wastafel Ø50
- 2 toilet Ø110
- 3 standleiding Ø110
- 4 douche Ø50
- 5 wasmachine Ø50
- 6 toilet Ø110
- 7 condensatvoer mech. ventilatie Ø50
- 8 douche Ø50
- 9 wastafel Ø50

- A mech. beluchting slaapkamer
- B mech. ontluftung badkamer
- C mech. beluchting atelier
- D aansluiting mech. ventilatie op unit
- E mech. ontluftung toilet
- F mech. ontluftung keuken/woonkamer
- G mech. ontluftung keuken/woonkamer
- H mech. beluchting woonkamer/keuken
- J mech. beluchting woonkamer/keuken

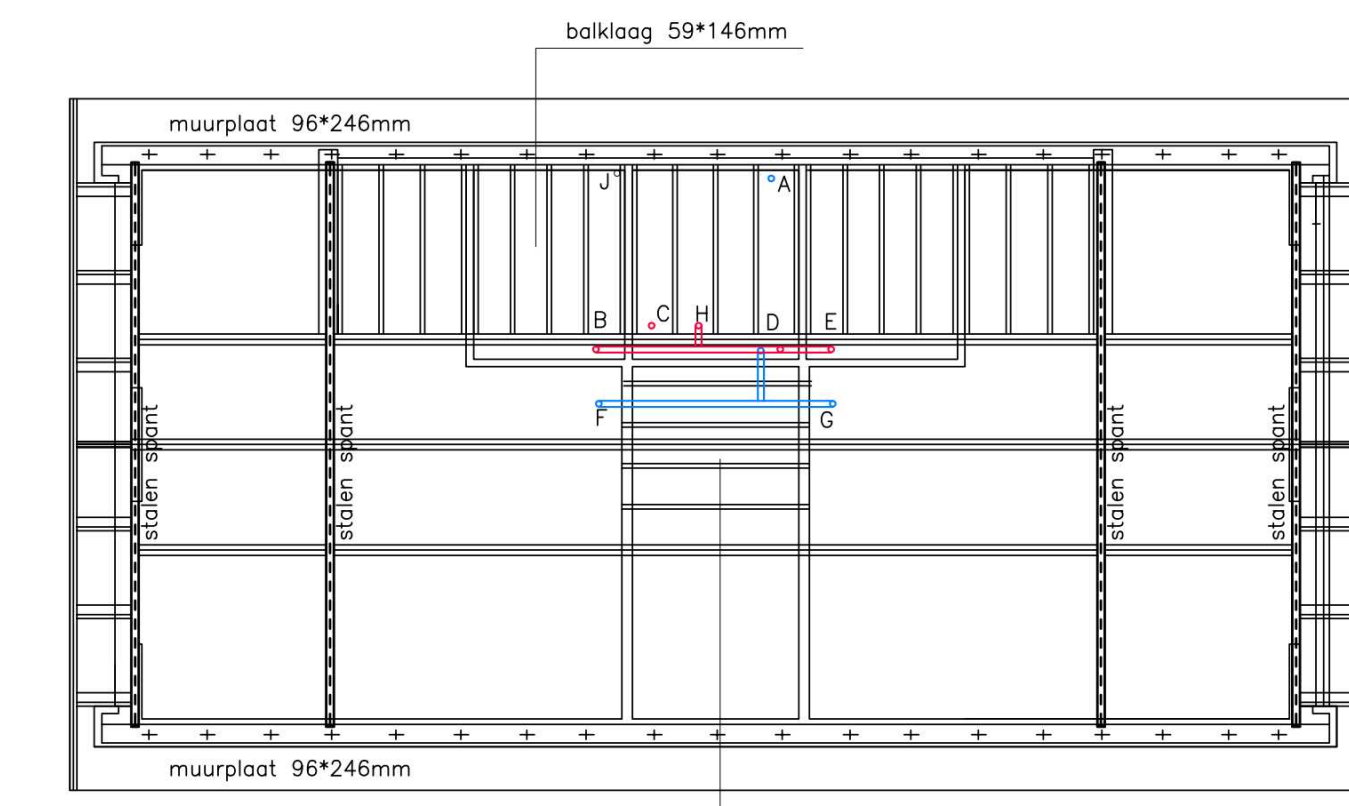

- A dakdoorvoer mech. beluchting
- B mech. ontluftung badkamer
- C dakdoorvoer mech. ontluftung
- D aansluiting mech. ventilatie op unit
- E mech. ontluftung badkamer
- F mech. beluchting slaapkamer
- G mech. beluchting slaapkamer
- H mech. ontluftung wasruimte
- J ontluftung riolering


fundering

aanlegbreedte en wapening
volgens berekening constructeur.


rioleringsplan in overleg met installateur

verdiepingsvloer

Berekening breedplaatvloer door de fabrikant vloeren
Berekening van de stalen balken door de constructeur
controle berekening breedplaatvloer door de constructeur

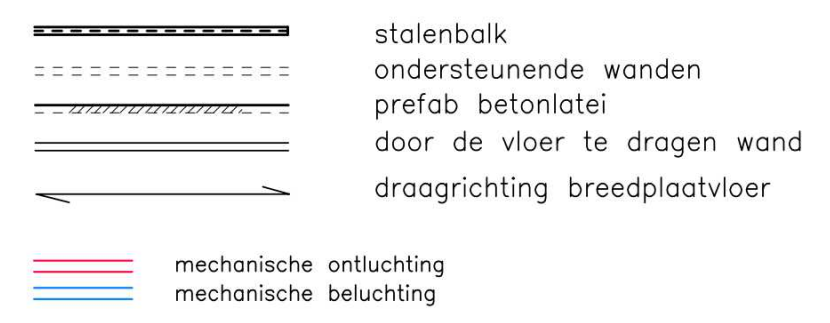

kapconstructie

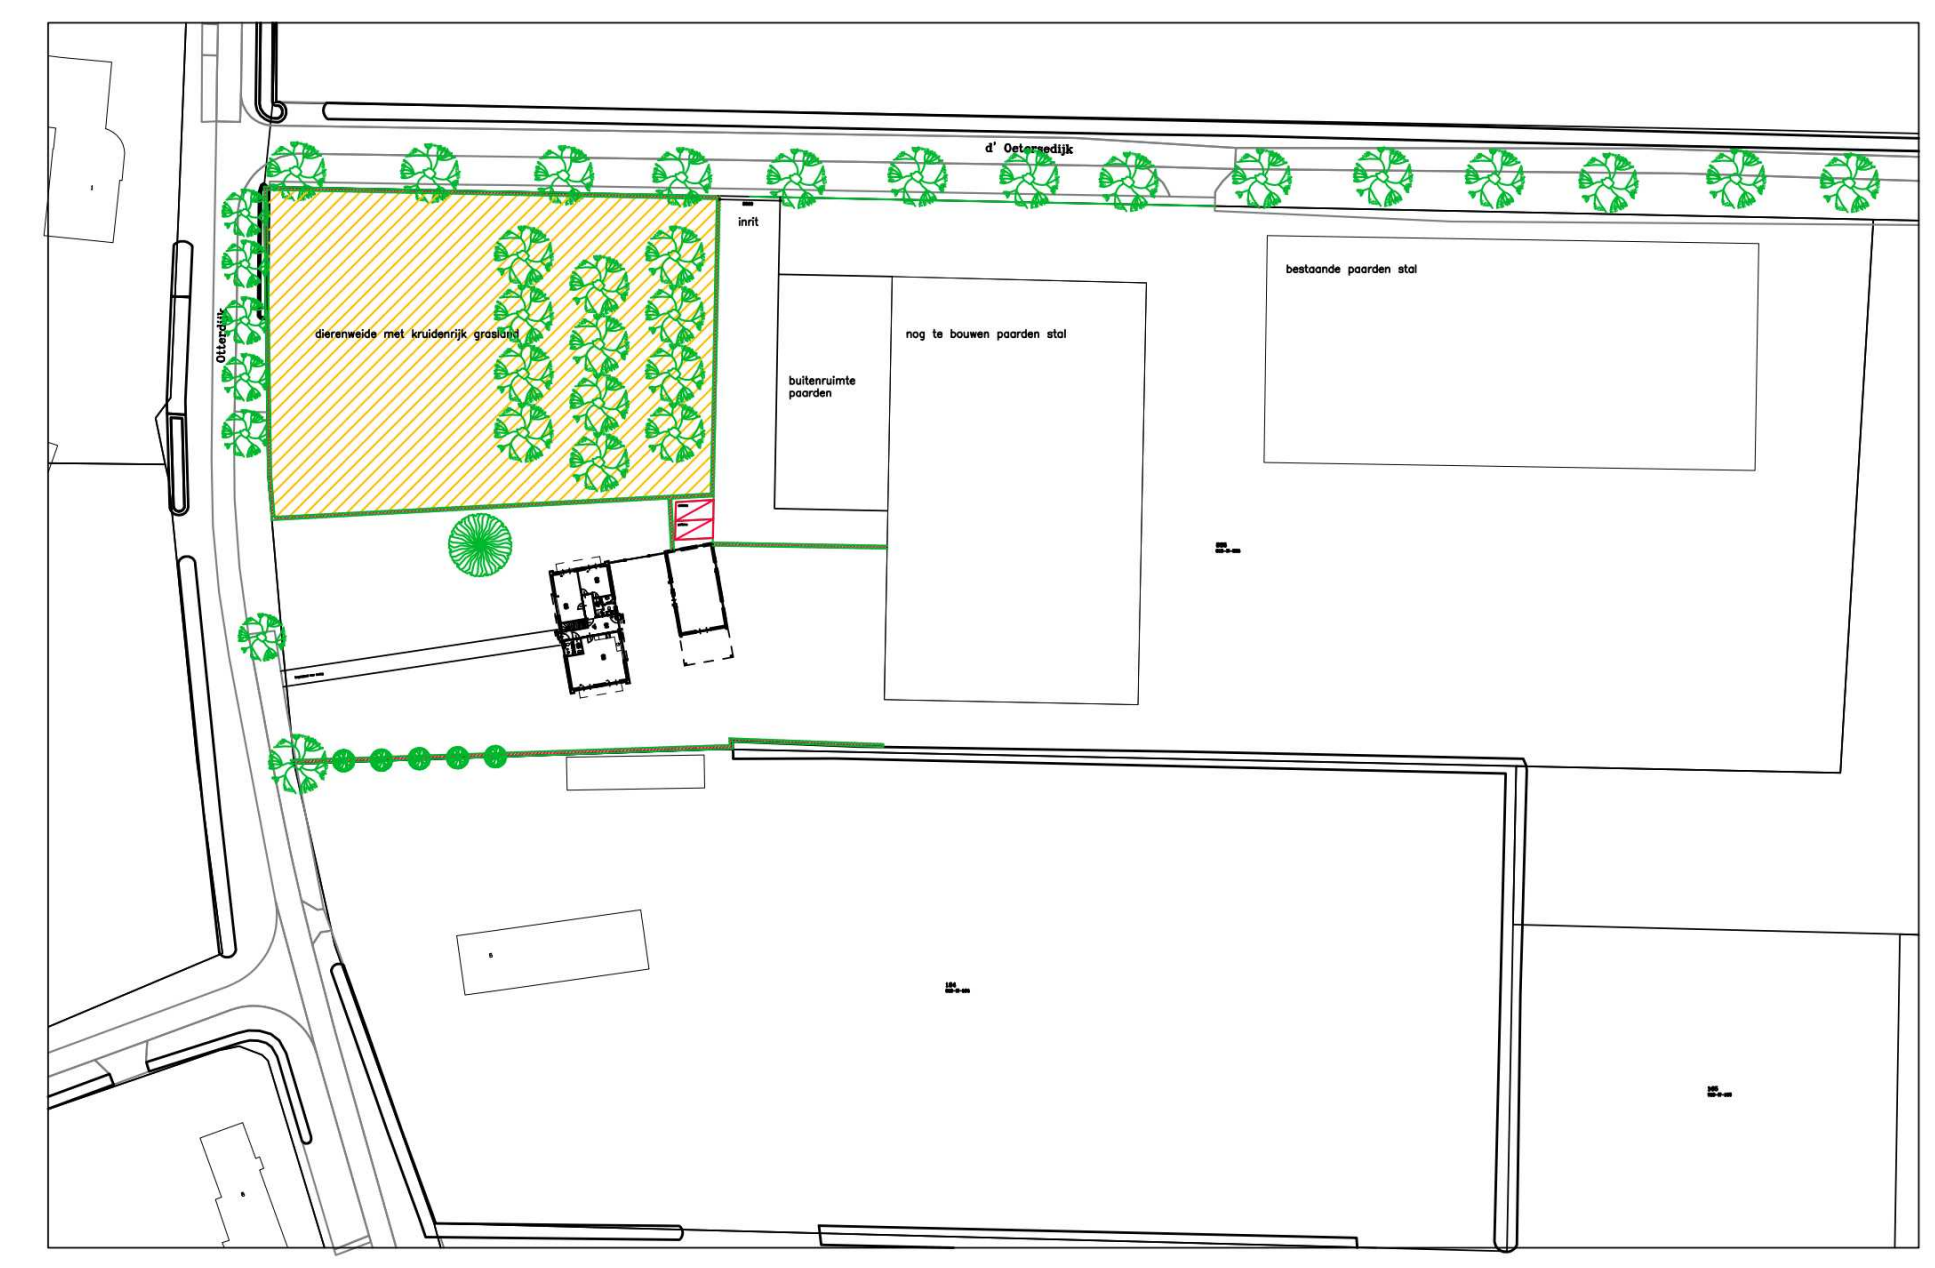

situatie 1:1000



bouwbureau
ter craene 15
5712 GD someren
tel. 0493-495400
e-mail info@www.nl
website www.nl

plan voor het bouwen van een
bedrijfswoning aan de Otterdijk
in Lierop

in opdracht van: Anna Hoeve Horses BV
Kromvenweg 18
5715RG Lierop
06-XXXXXXXXXX

datum	schaal	blad	werknummer
28-06-2024	1:100	B-02	23-062