


doornede A-A

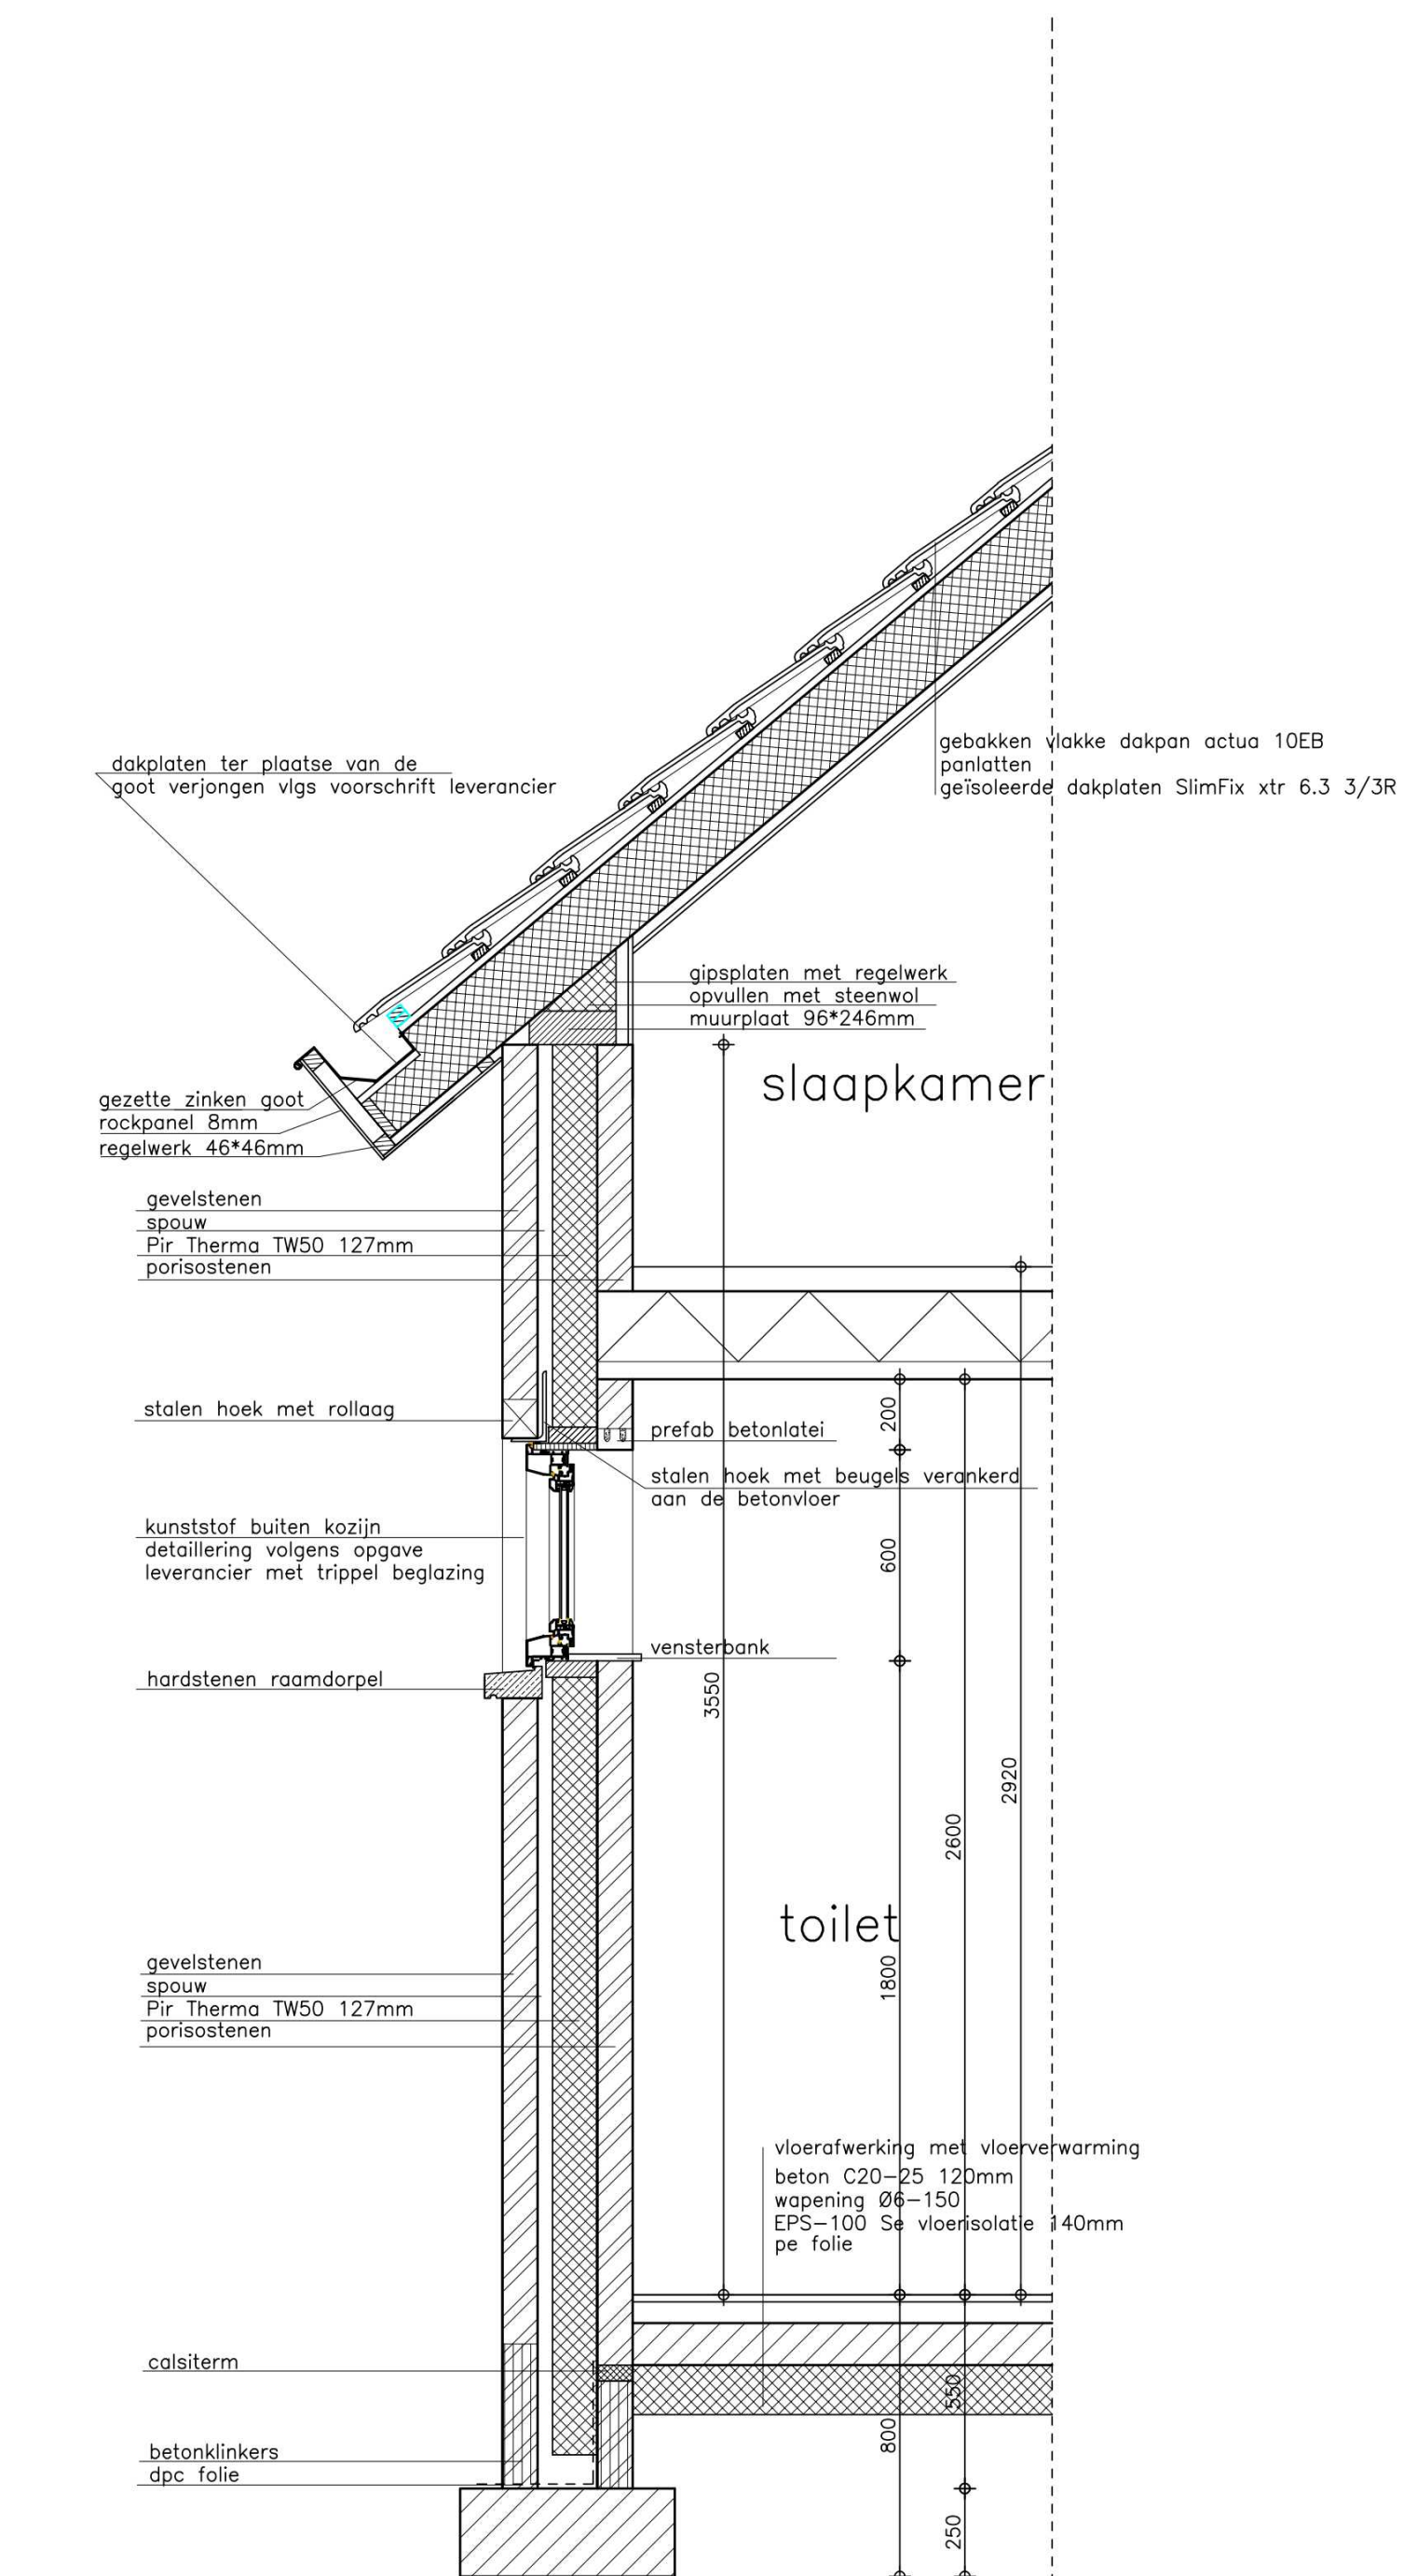

doornede B

		plan voor het bouwen van een bedrijfswoning aan de Otterdijk in Lierop	
bouw bureau ter craene 15 5712 GD someren tel. 0493-495400 e-mail info@tercraene.nl website www.tercraene.nl		in opdracht van: Anna Hoeve Horses BV Kromvenweg 18 5715RG Lierop 06- datum 17-06-2024 schaal 1:20 blad B-03 tekennummer 23-062	