




As A
1 : 100

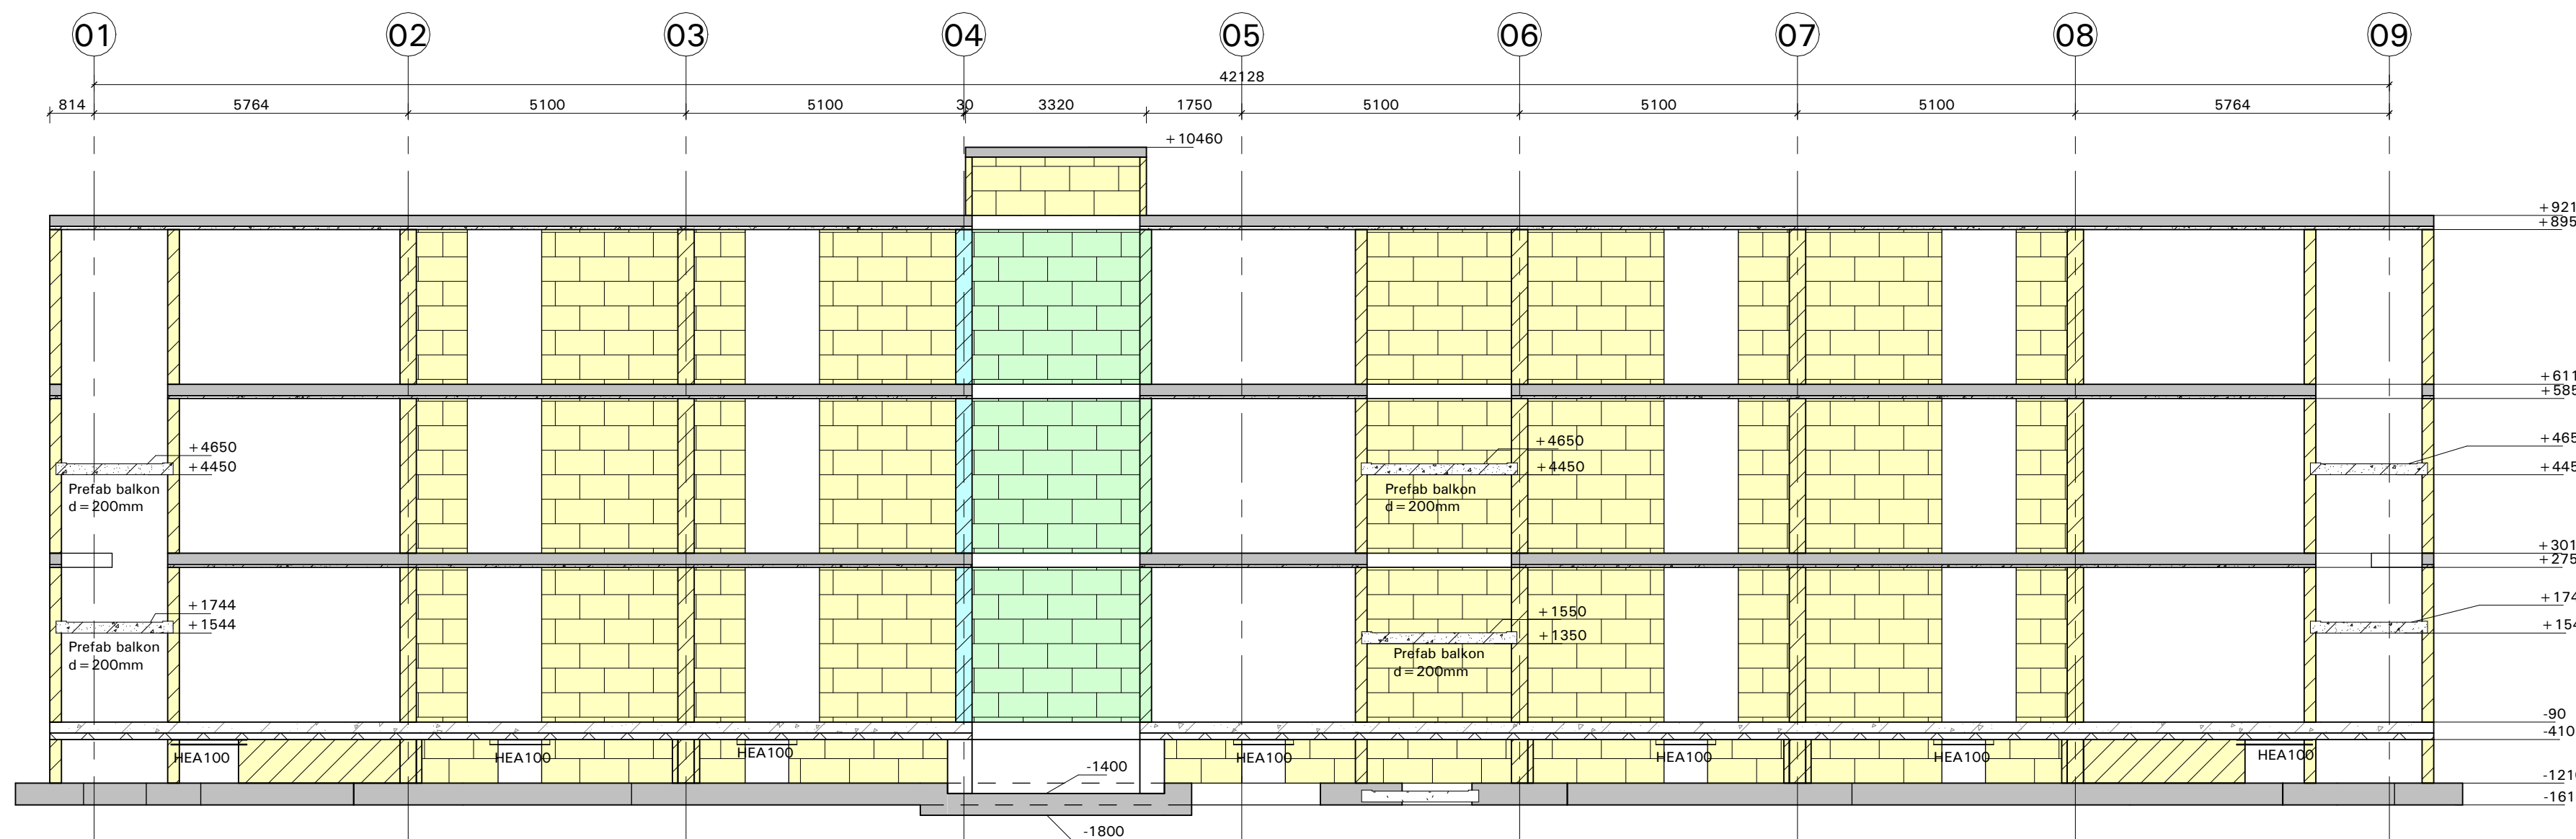


As D
1 : 100

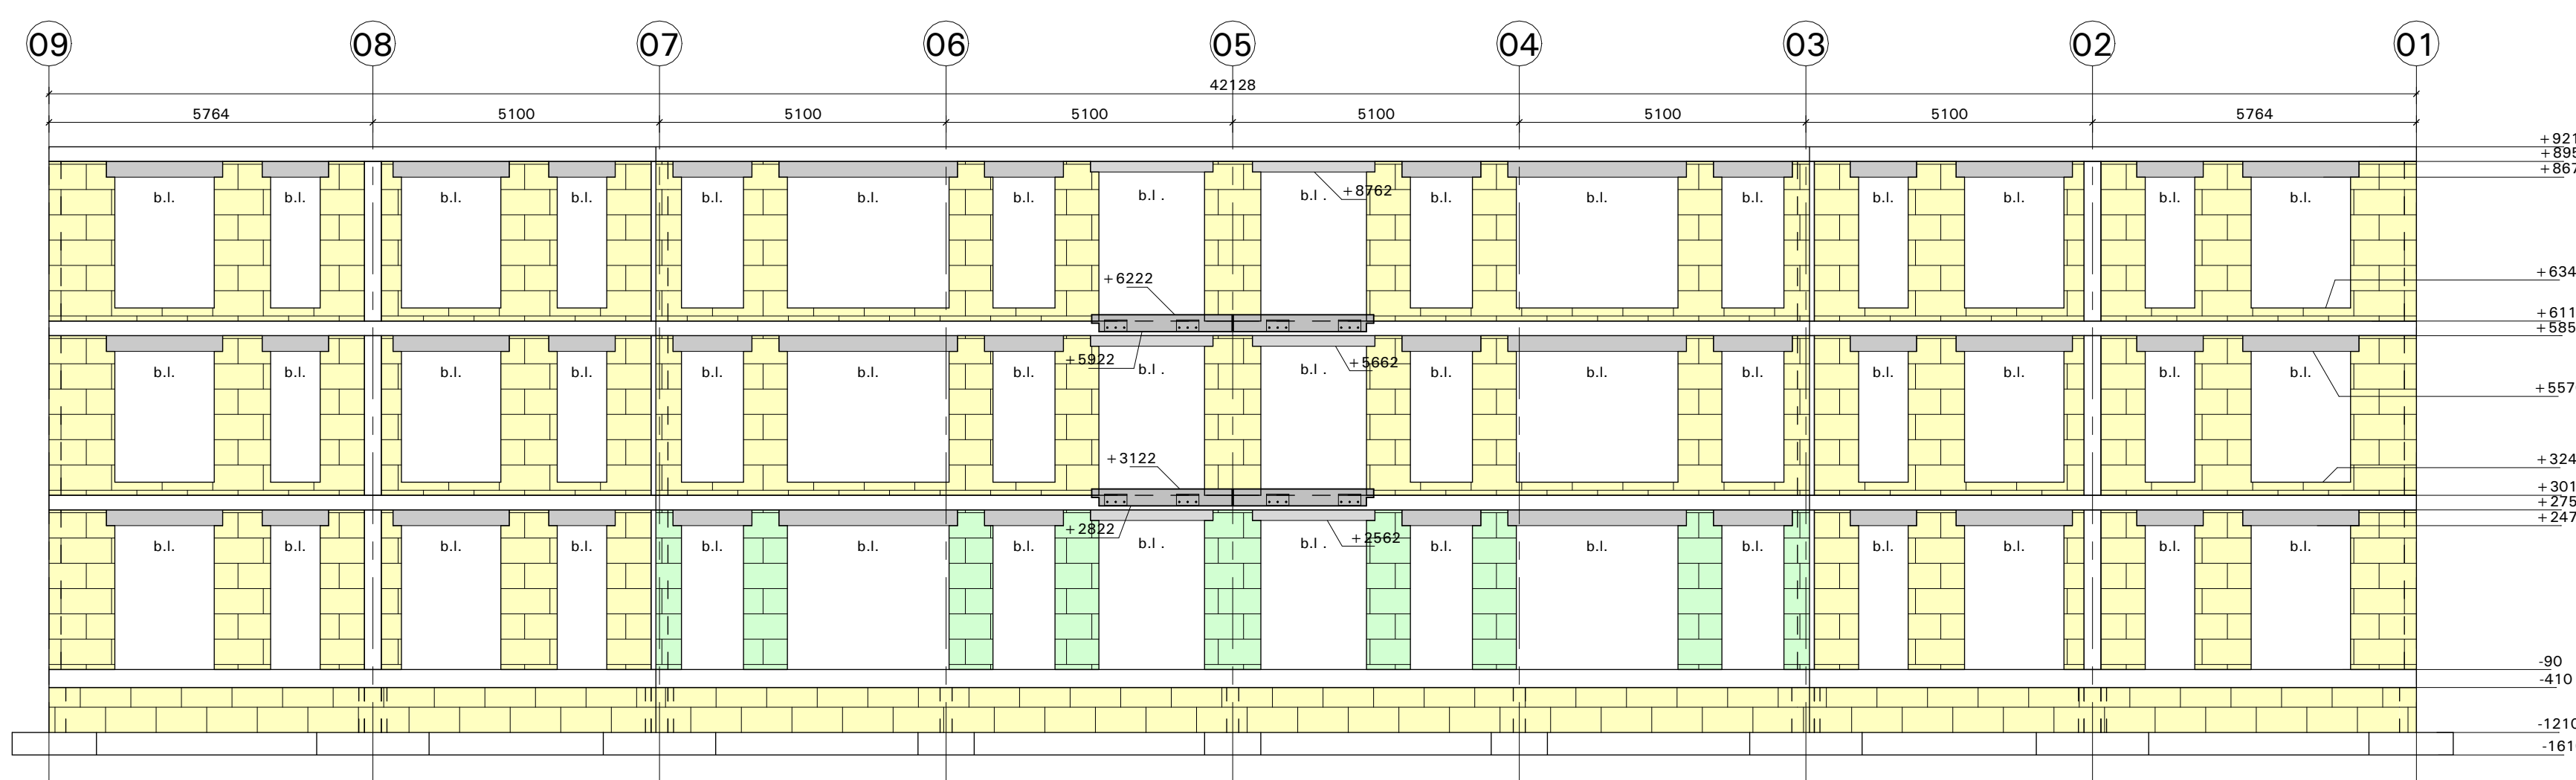


As H
1 : 100

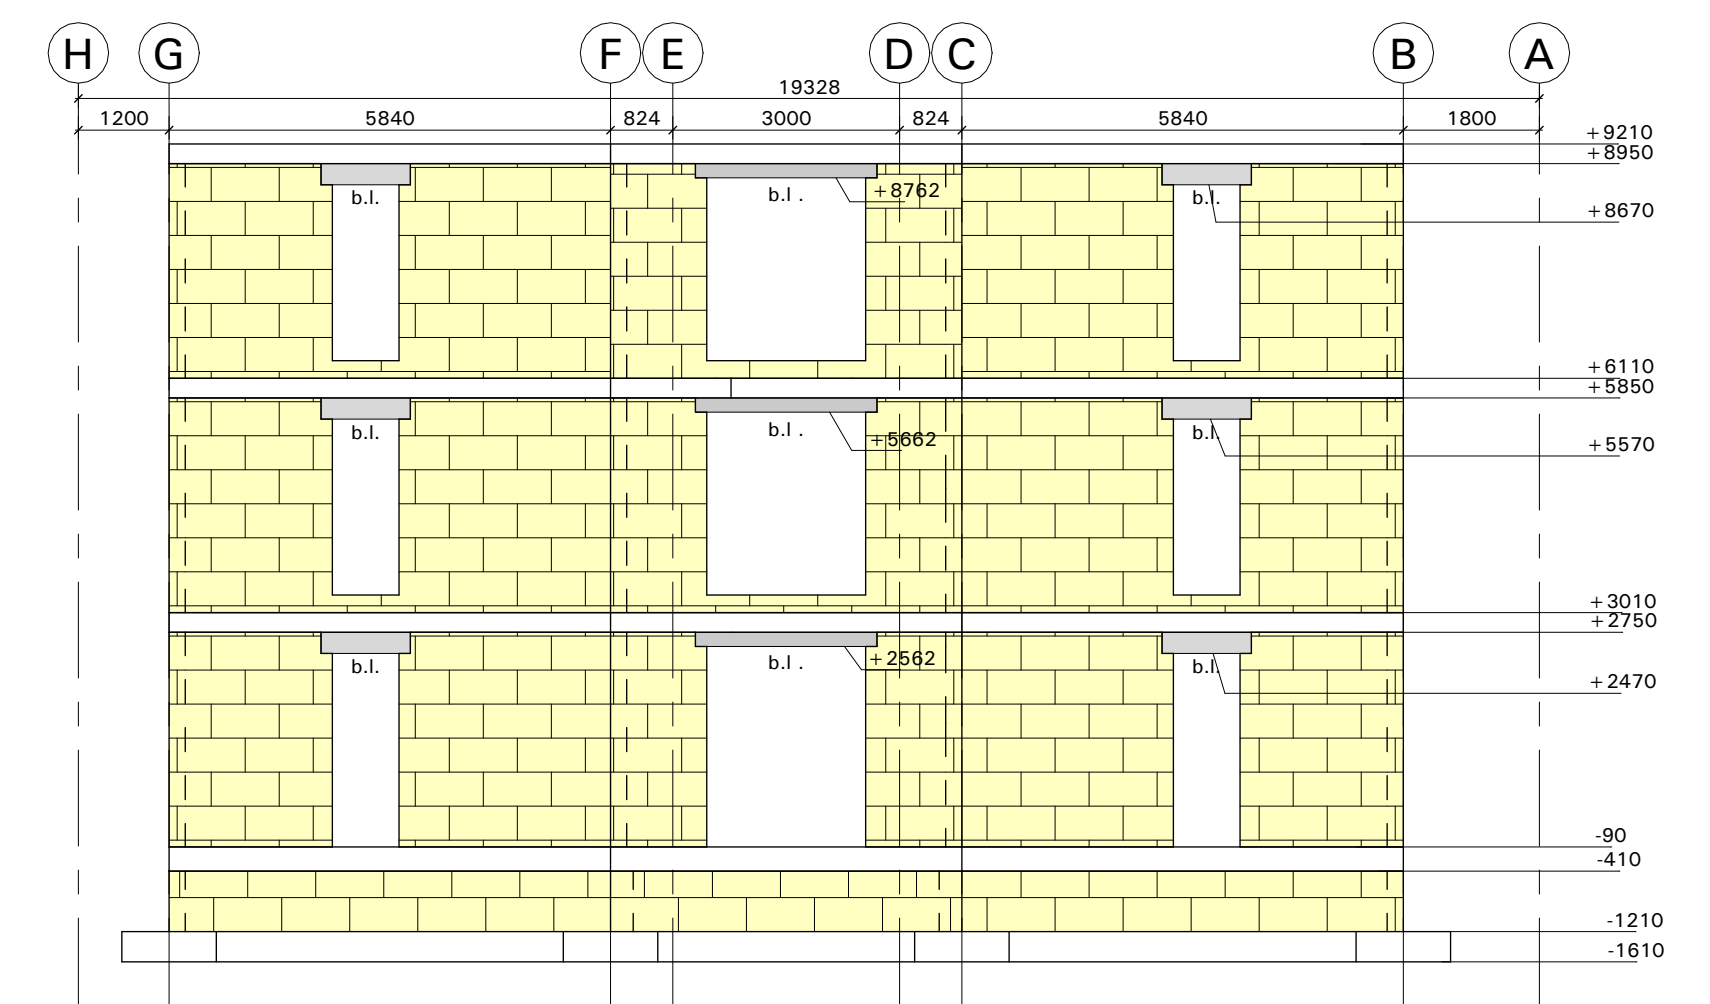

O1
1 : 100

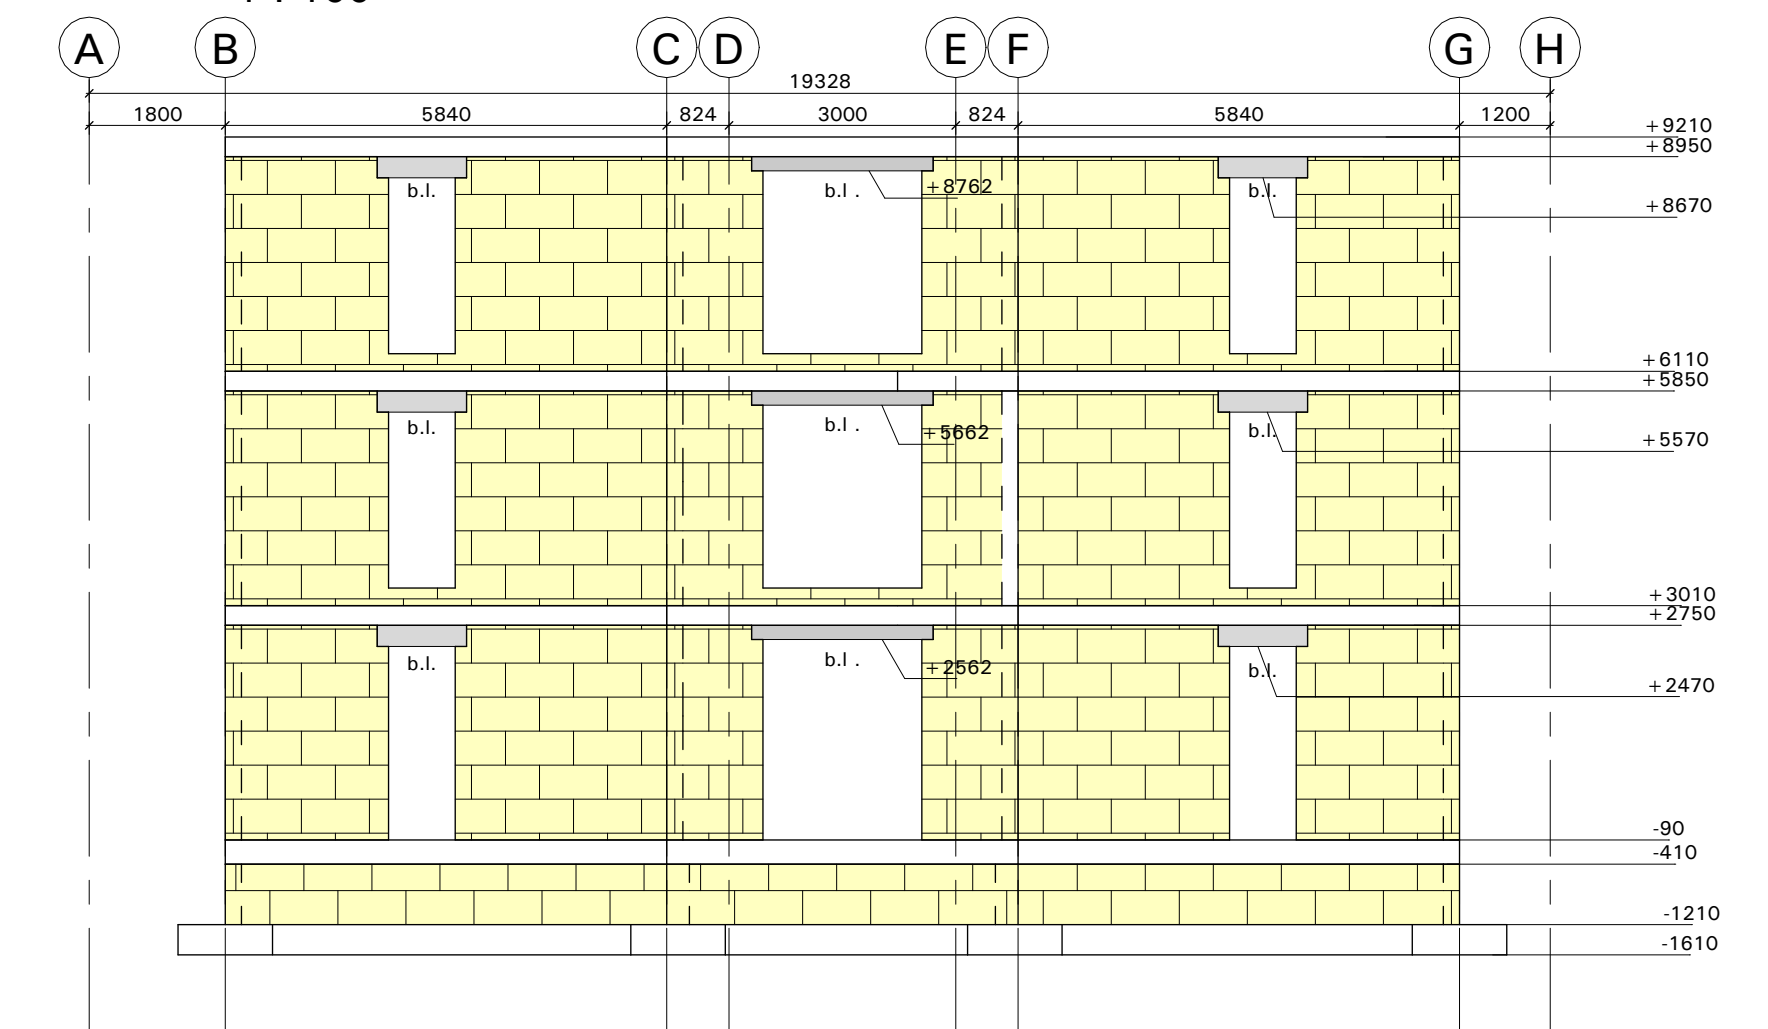

As 20
1 : 100

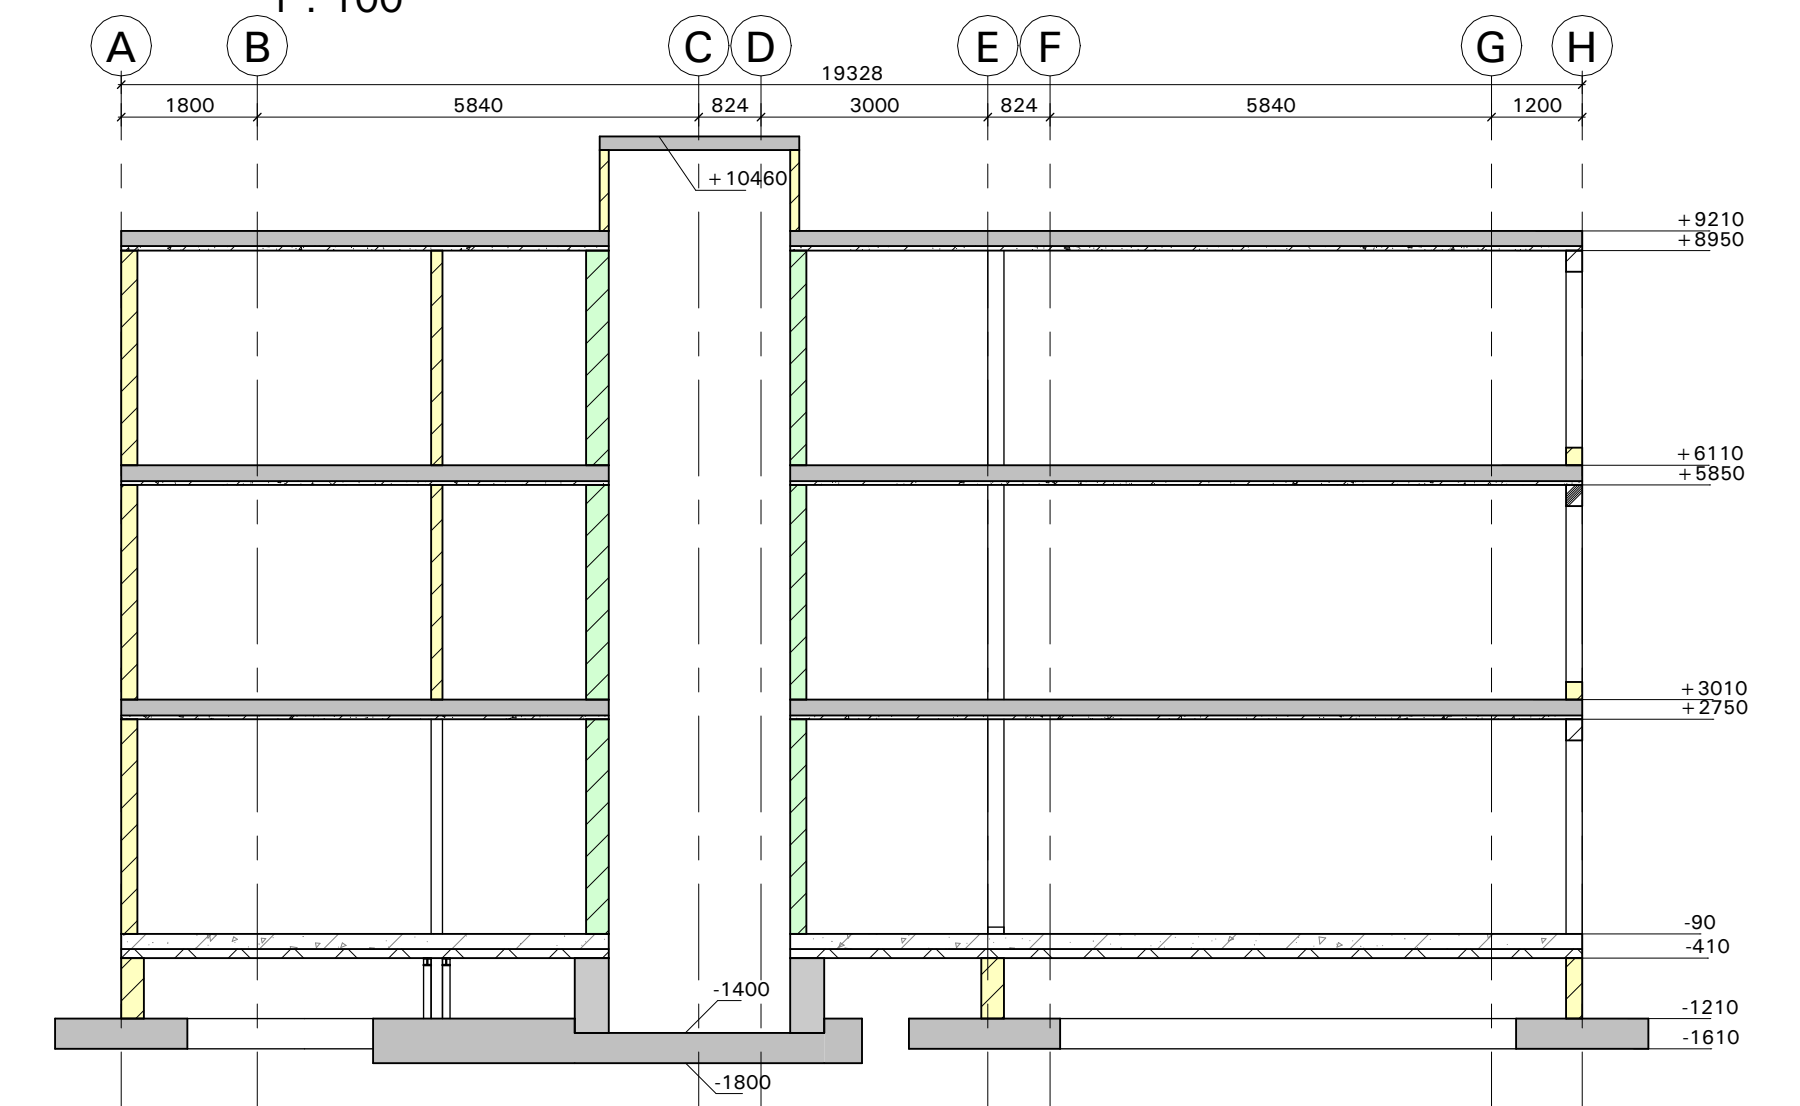

As 15
1 : 100

B	21-2-2024	Opmerkingen Gemeente verwerkt	D. Arends	B. Holtkamp
A	2-2-2024	Wijziging begroegd	D. Arends	B. Holtkamp
Rev.	Datum	Bouwaanvraag	Get.	Gez.
Revisie omschrijving				
Project : 30 Appartementen Sprank - Hardenberg				
Onderdeel : Aanzichten en doorsneden				
Opdrachtgever : Loostad Vastgoedontwikkeling BV				
Architect : Peters & Lammerink Architecten - Almelo				
Aannemer : Goossen Te Pas B.V. - Enschede				
 Willem Viermanstraat 27 7575 EC Oldenzaal Postbus 158 7570 AD Oldenzaal Tel: 0541-539602 E-mail: info@bronsbv.nl			Constructeur : Ing. B. Holtkamp Tekenaar : Ing. D. Arends Formaat : A1 Projectnr.: 23.99.285 Tegeningnr.: T07 Revisie: B	