



DETAIL - 5 -

- Dakpaneelplaten golfprofiel isolatie PIR 40 mm.
- Buitenzijde plastisol 220u coating, binnenplaat gelinieerd profiel.
- Gordingen 71 x 221 mm. houtkwaliteit C18, Noord Europees
- Stalen spant kolom HEA-200, ligger IPE-270
- Staal kwaliteit S-235, spanten gestraald en behandeld met zinkfosfaat coating.


- Dakpaneelplaten golfprofiel isolatie PIR 40 mm.
- Buitenzijde plastisol 220u coating, binnenplaat gelinieerd profiel.
- Gordingen 71 x 221 mm. houtkwaliteit C18, Noord Europees
- Stalen eindspant 2 kolommen HEA-140, 3 tussenkolommen en liggers IPE-160.
- Staal kwaliteit S-235, spanten gestraald en behandeld met zinkfosfaat coating.

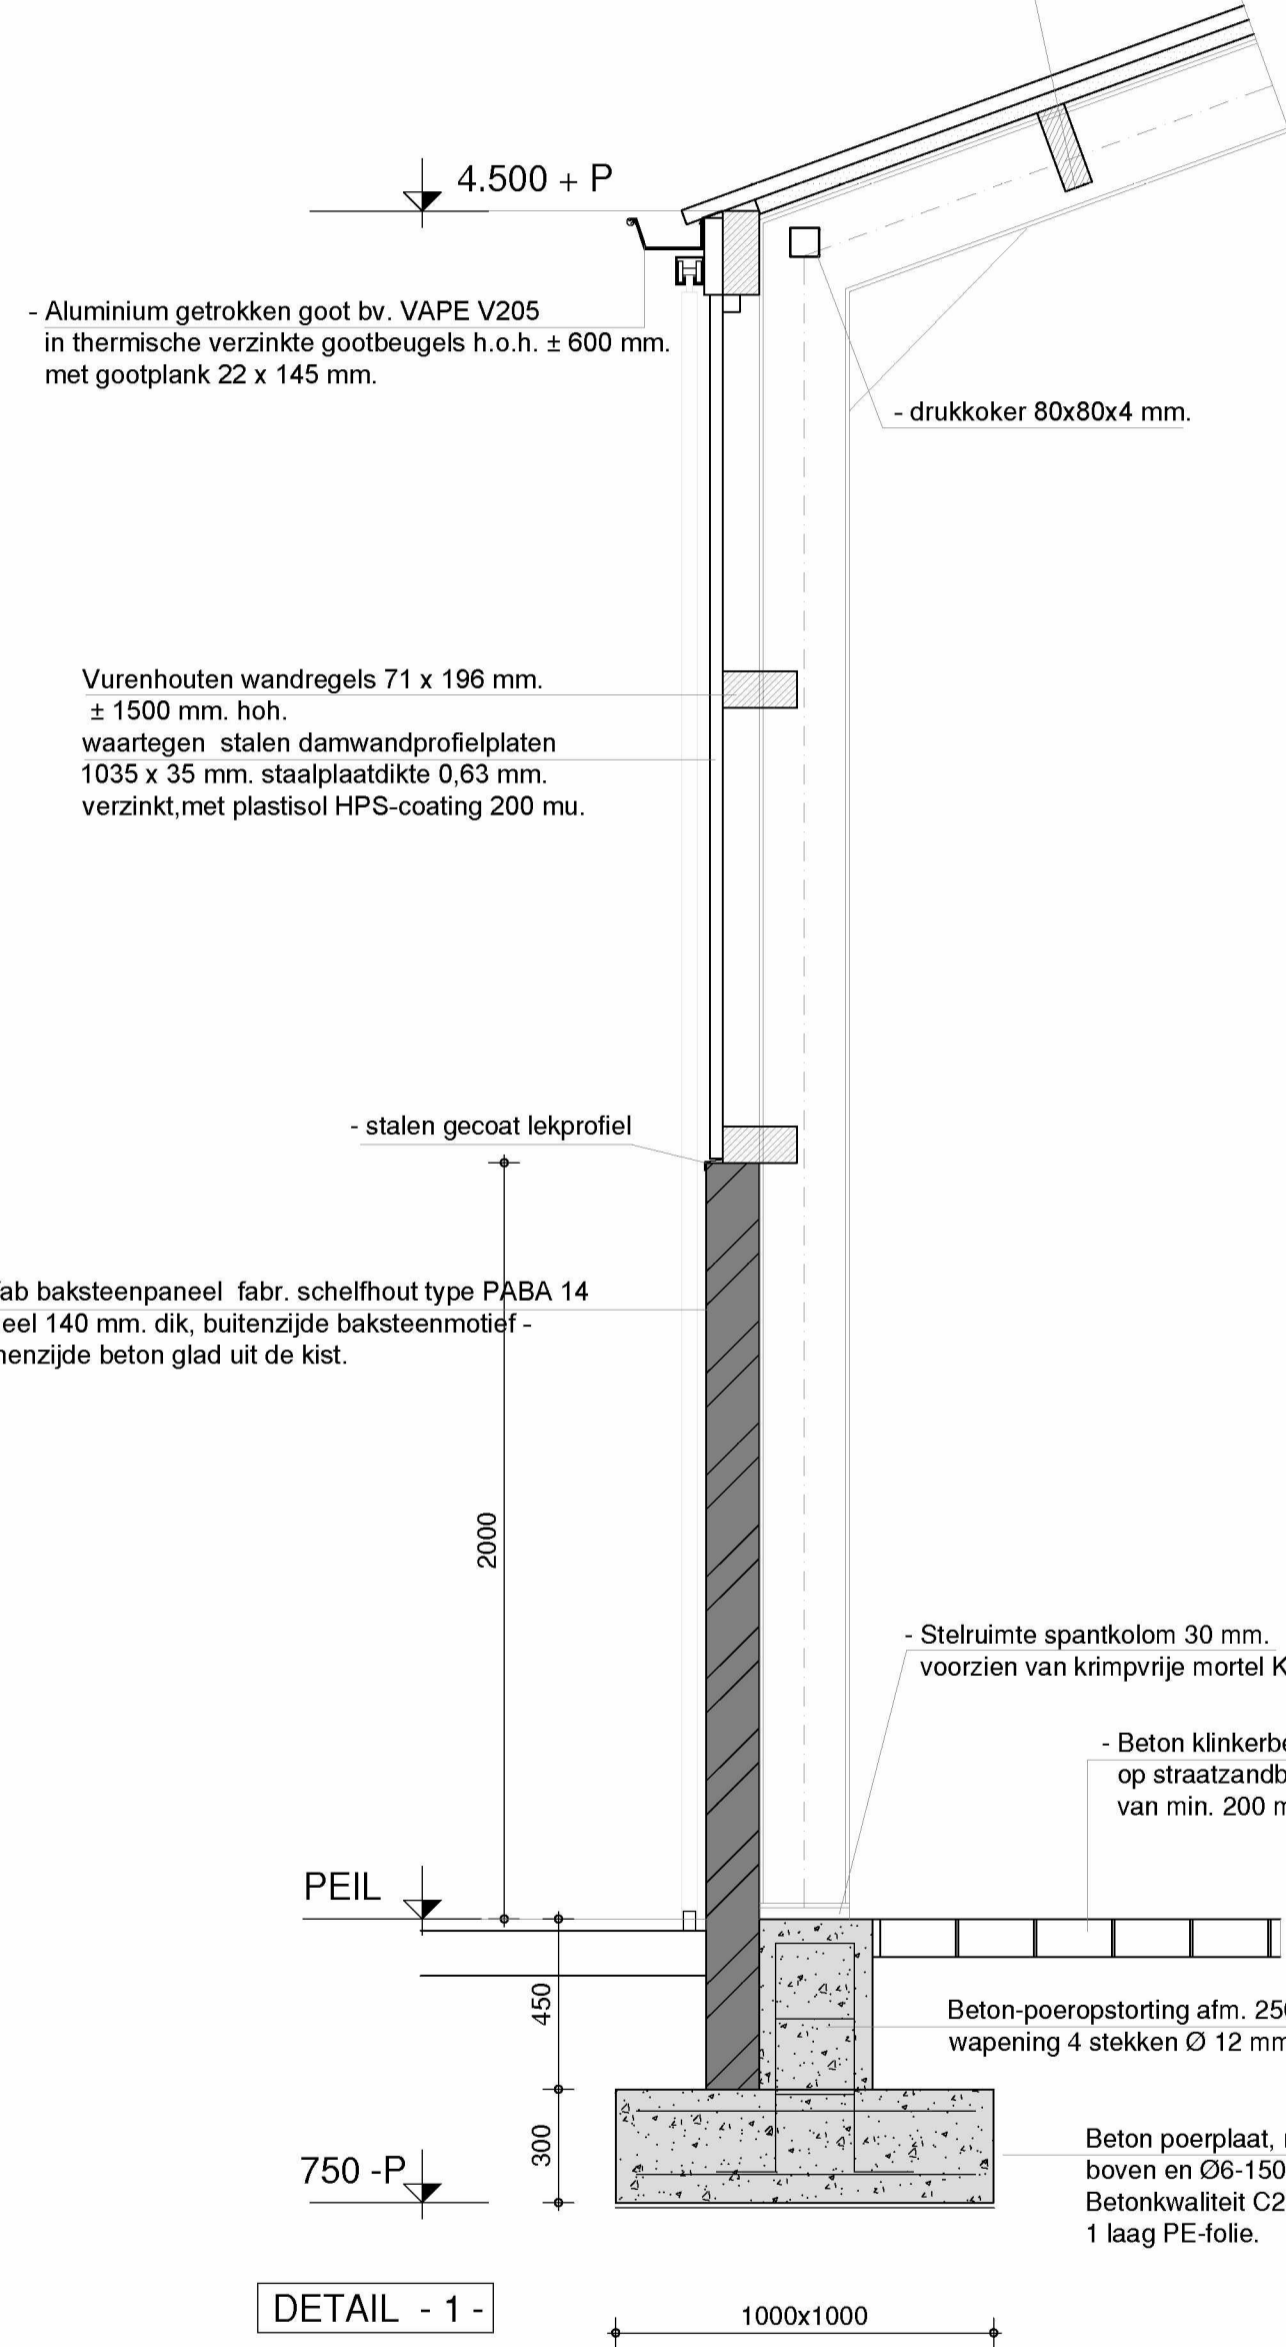


DETAIL - 1 -

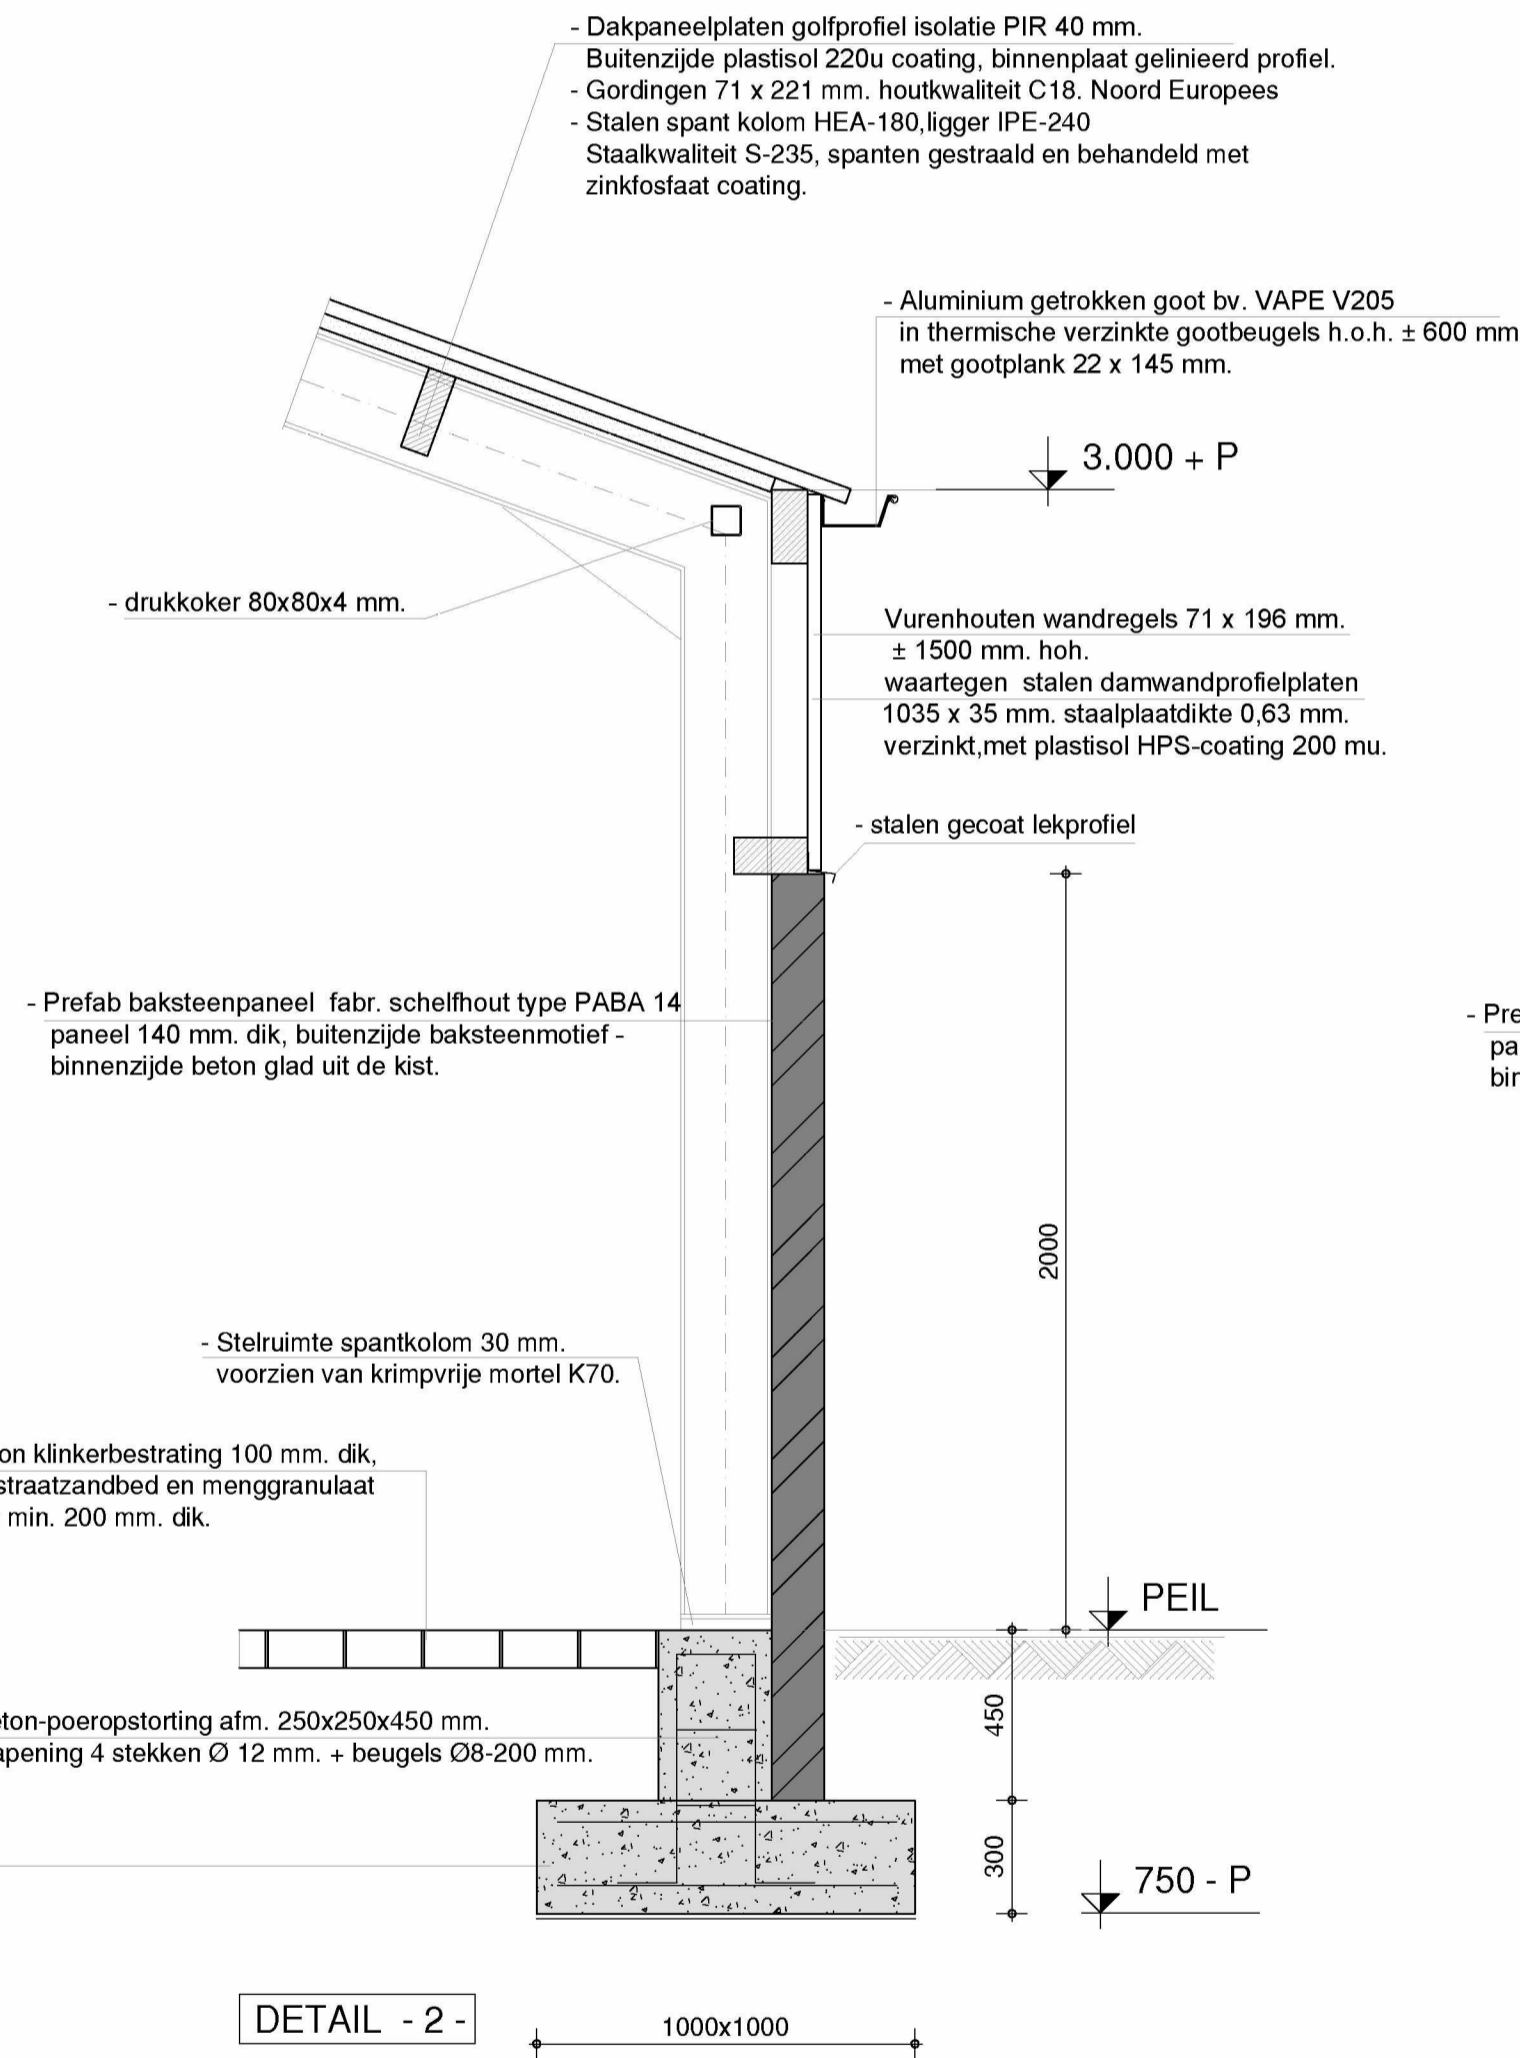

DETAIL - 2 -

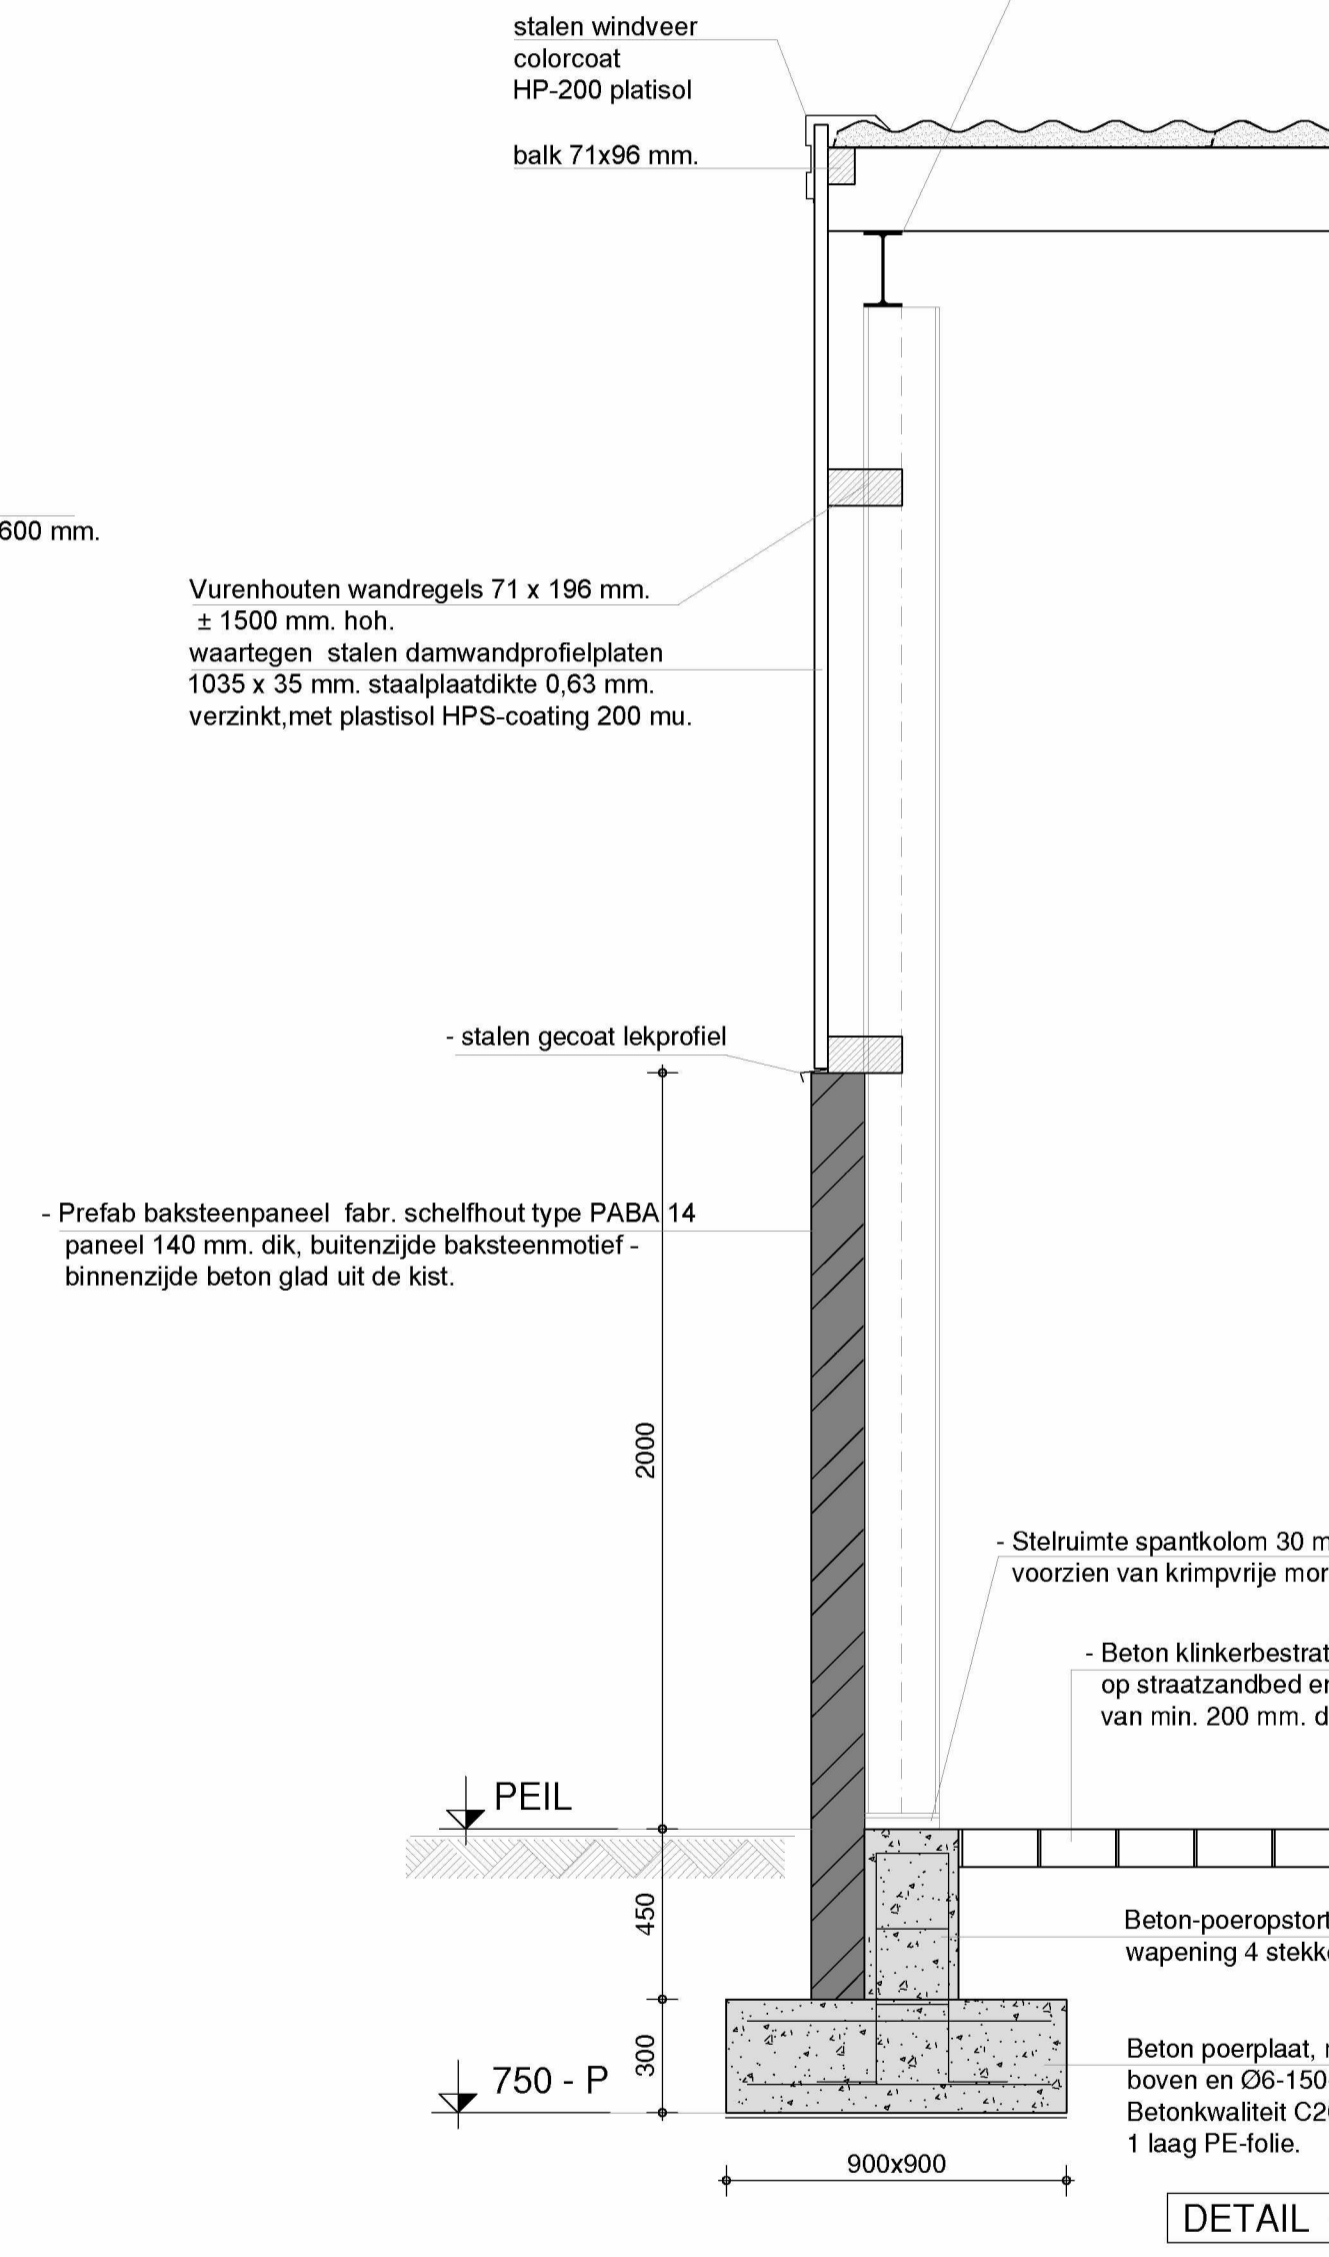

DETAIL - 3 -

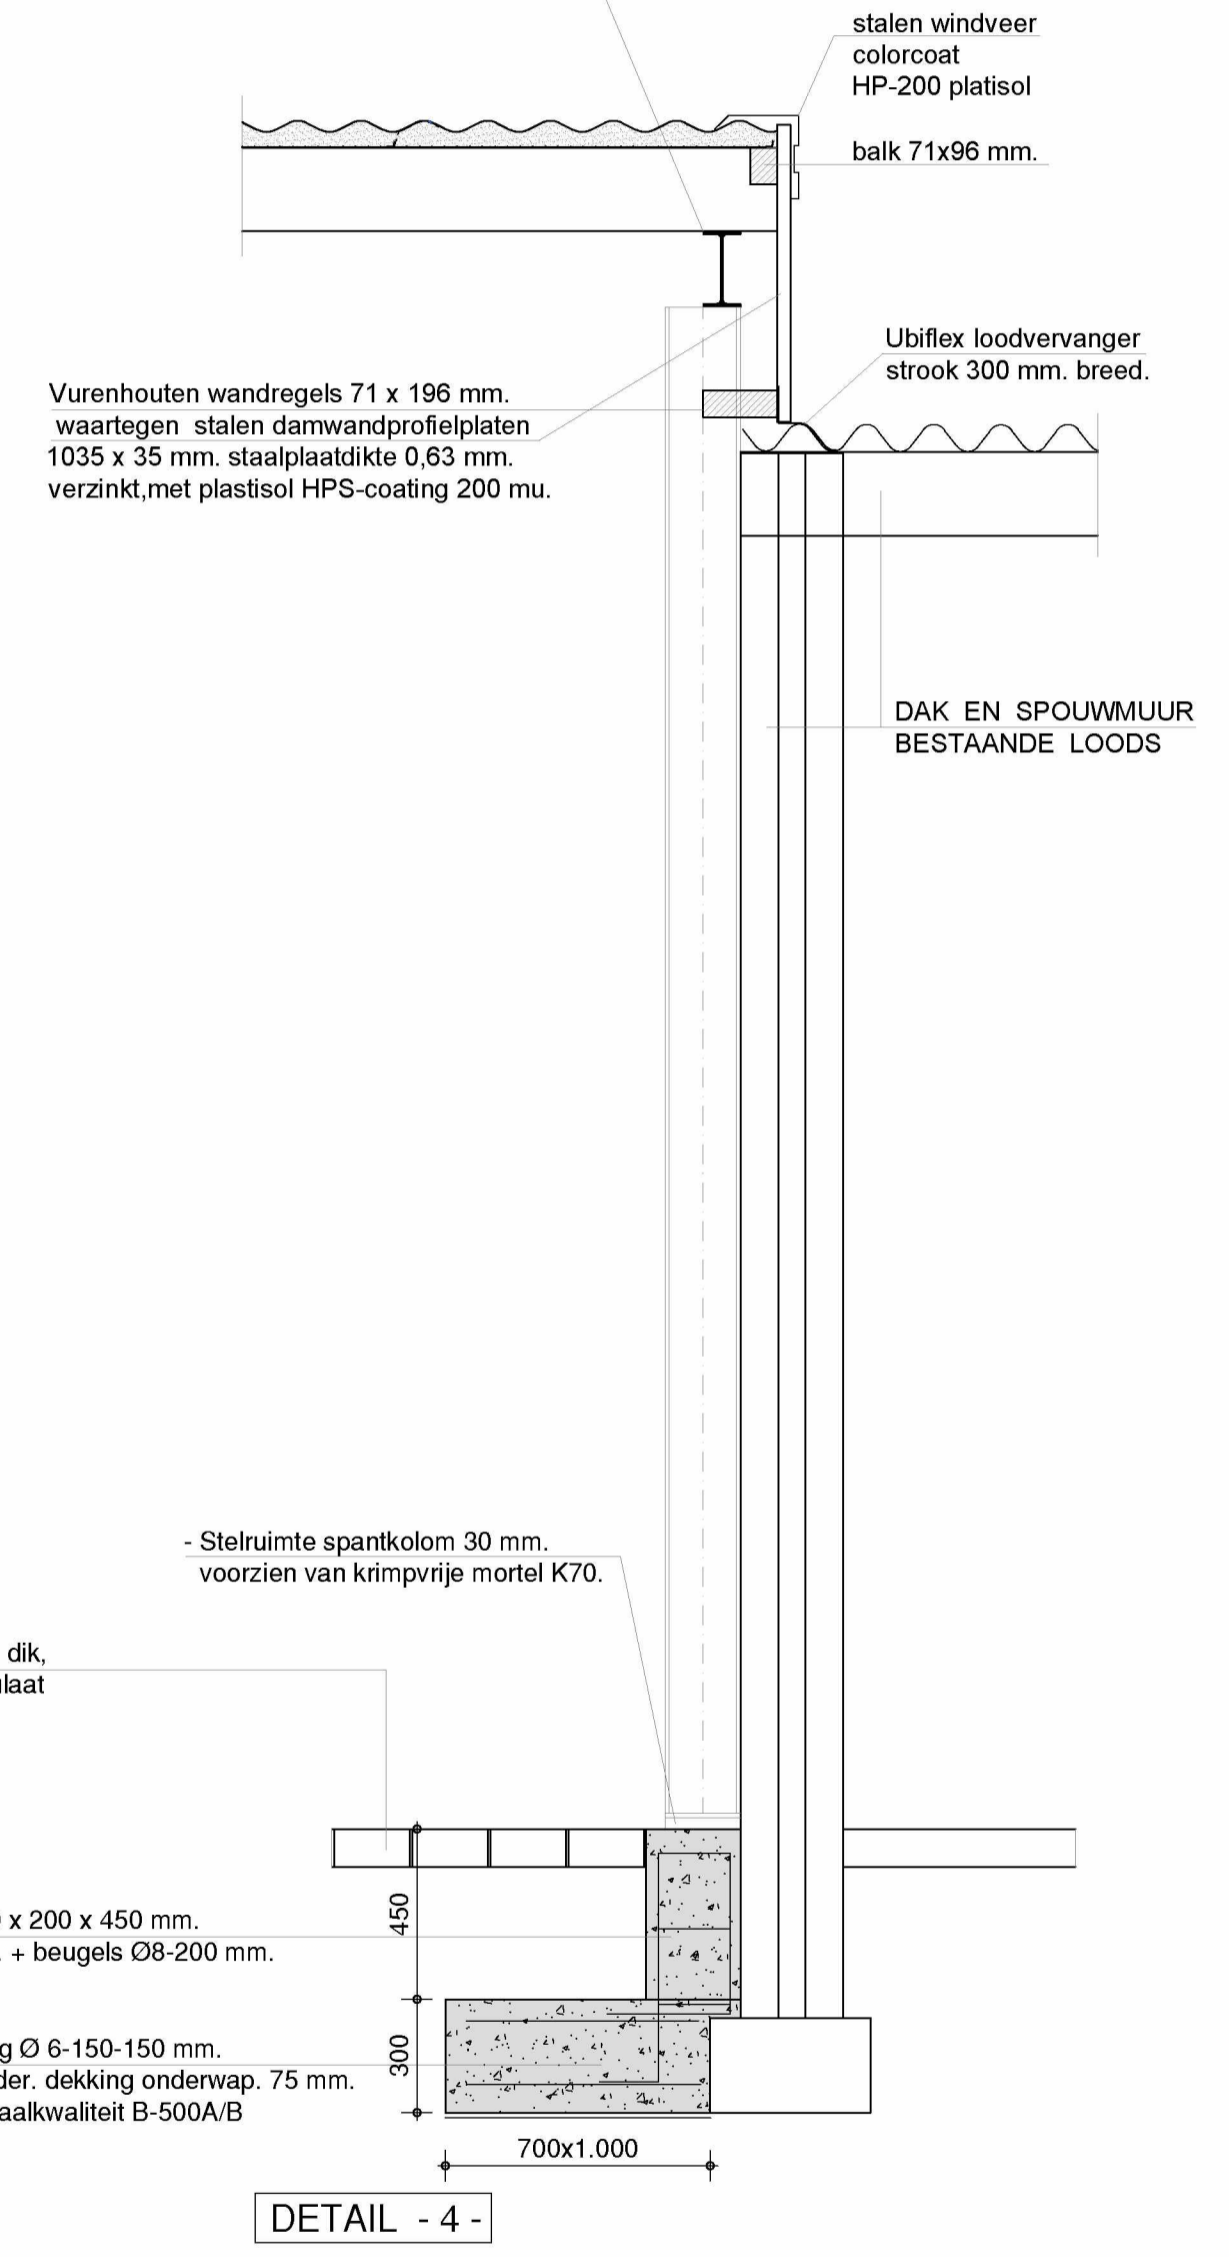

DETAIL - 4 -

DAK EN SPOUWMUUR
BESTAANDE LOODS

B.01A DETAILTEKENING UITBREIDING LOODS



Agron Advies B.V.
Pastoor van Schijndelstraat 33a
5489 PS Boerdonk
Tel.: 0113 23 23 23
info@agronadvies.nl

proj. leider:

getekend: G.v.d.R.

schaal: 1 : 100

datum: 29-09-2023

gewijzigd: 06-03-2024 / 19-04-2024

formaat: 841 x 594

werk nr.: AAA51.OVE01

opdrachtgever: Melkveebedrijf Kastelijn
Reedijk 8
5066 CS Moergestel

onderwerp: Aanvraag Omgevingsvergunning Activiteit
Bouwen voor uitbreiding bestaande Loods
aan de Reedijk 8 te Moergestel