


DE SCHARNIER



Bladnummer	Tekeningnaam	schaal	status	datum	revisie	formaat
DT-00	Principe details 'De Scharnier'		definitief	12/1/2023	D:25-01-2024	A3
DT-H01	horizontaal detail aluminium penant 700mm	1 op 5	definitief	12/1/2023	D:25-01-2024	A3
DT-H02	detail aluminium hoekpenant 650 mm	1 op 5	definitief	12/1/2023	D:25-01-2024	A3
DT-H03a	horizontaal detail binnenhoek wintertuin	1 op 5	definitief	12/1/2023		A3
DT-H03b	horizontaal detail binnenhoek wintertuin	1 op 5	definitief	12/1/2023		A3
DT-H10	horizontaal detail kozijn plint	1 op 5	definitief	12/1/2023		A3
DT-H11	horizontaal detail hoekpenant plint 90 graden	1 op 5	definitief	12/1/2023		A3
DT-H14	horizontaal detail penant plint 878mm	1 op 5	definitief	12/1/2023		A3
DT-H18	horizontaal detail parkeergevel 2e verdieping	1 op 5	definitief	12/1/2023		A3
DT-H19	horizontaal detail aluminium penant 3e verdieping	1 op 5	definitief	12/1/2023		A3
DT-V01	verticaal detail dakrand noordgevel	1 op 5	definitief	12/1/2023	D:25-01-2024	A3
DT-V02	verticaal detail vloerrand	1 op 5	definitief	12/1/2023	D:25-01-2024	A3
DT-V05	verticaal detail vloerrand wintertuin 9e verdieping	1 op 5	definitief	12/1/2023	D:25-01-2024	A3
DT-V11	dakrand 8e verdieping	1 op 5	definitief	12/1/2023	D:25-01-2024	A3
DT-V13-14	verticaal detail balkon 13e verdieping	1 op 5	definitief	12/1/2023	D:25-01-2024	A3
DT-V19a	verticaal detail vloerrand 1e verdieping	1 op 5	definitief	12/1/2023		A3
DT-V19b	verticaal detail vloerrand 1e verdieping	1 op 5	definitief	12/1/2023		A3
DT-V25	verticaal detail vloerrand 3e verdieping	1 op 5	definitief	12/1/2023		A3
DT-V30	dakrand 4e verdieping	1 op 5	definitief	12/1/2023		A3

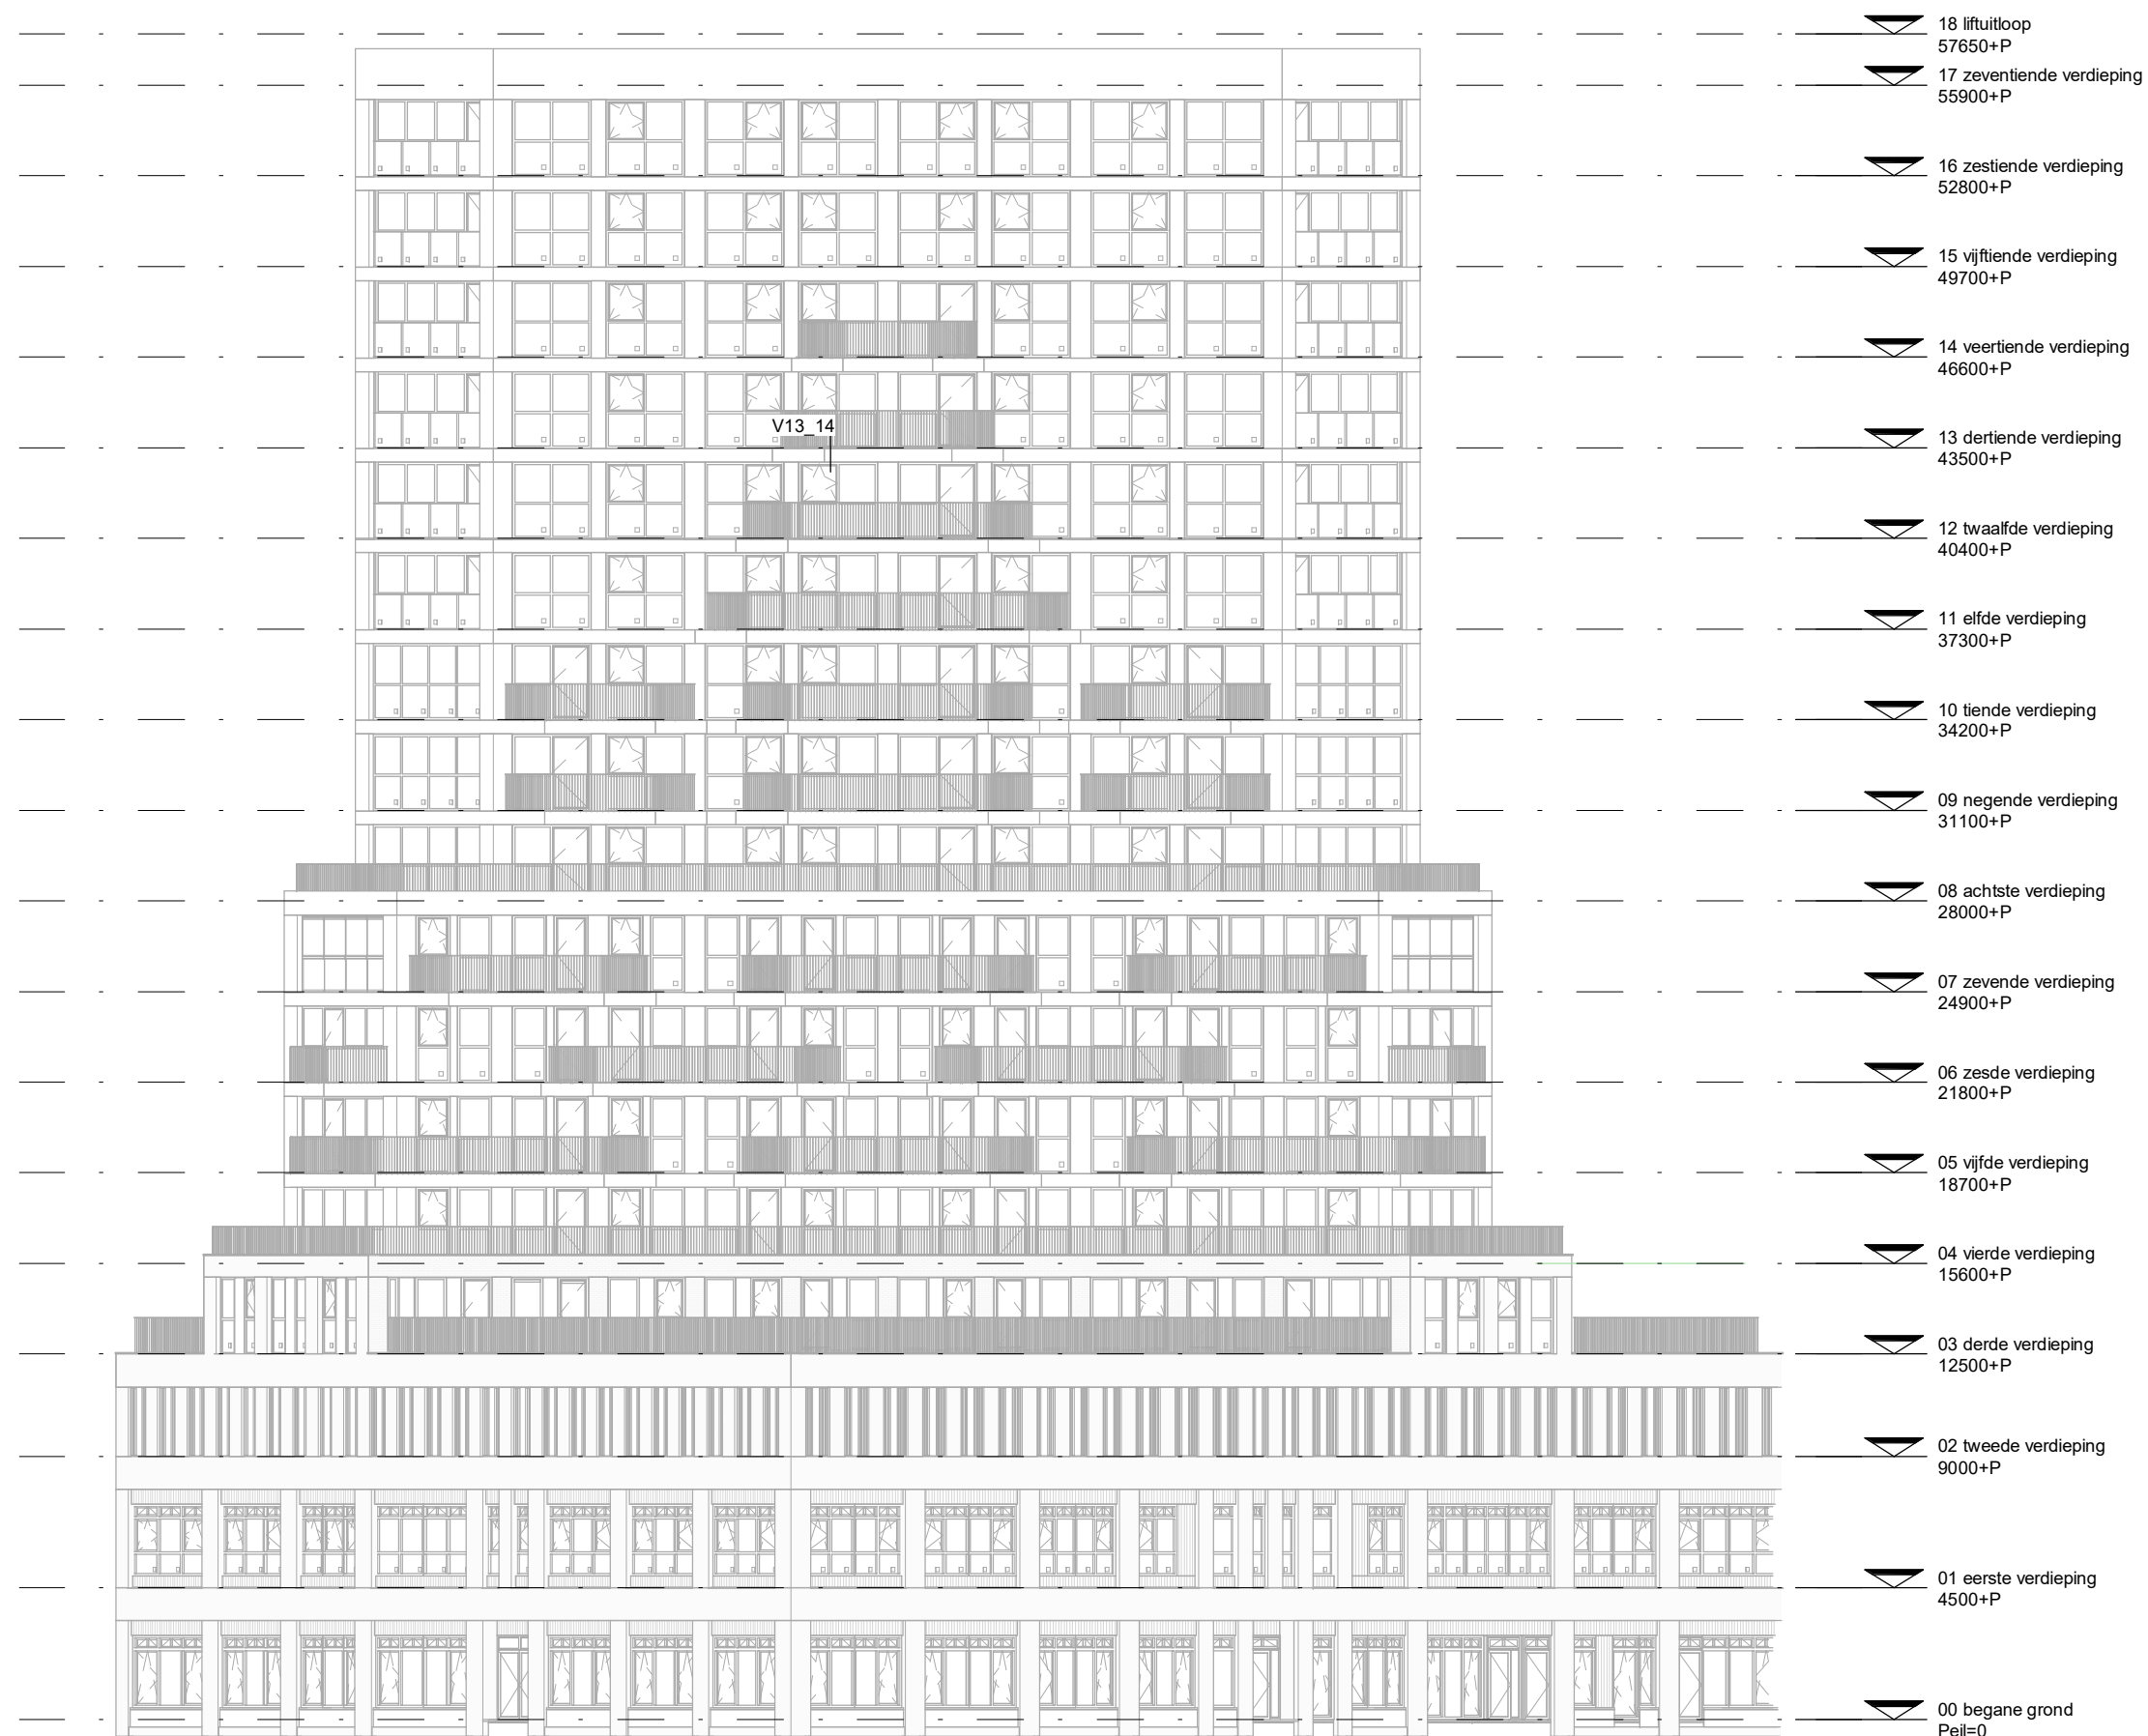


schaal 1:250 A3
status definitief
revisie
fase

project Walhalla Park Katendrecht
werk.nr. 3248_01
tek.nr. DO-DT-001
datum 04/12/2022

overzicht details noordgevel

KRAAIJVANGER

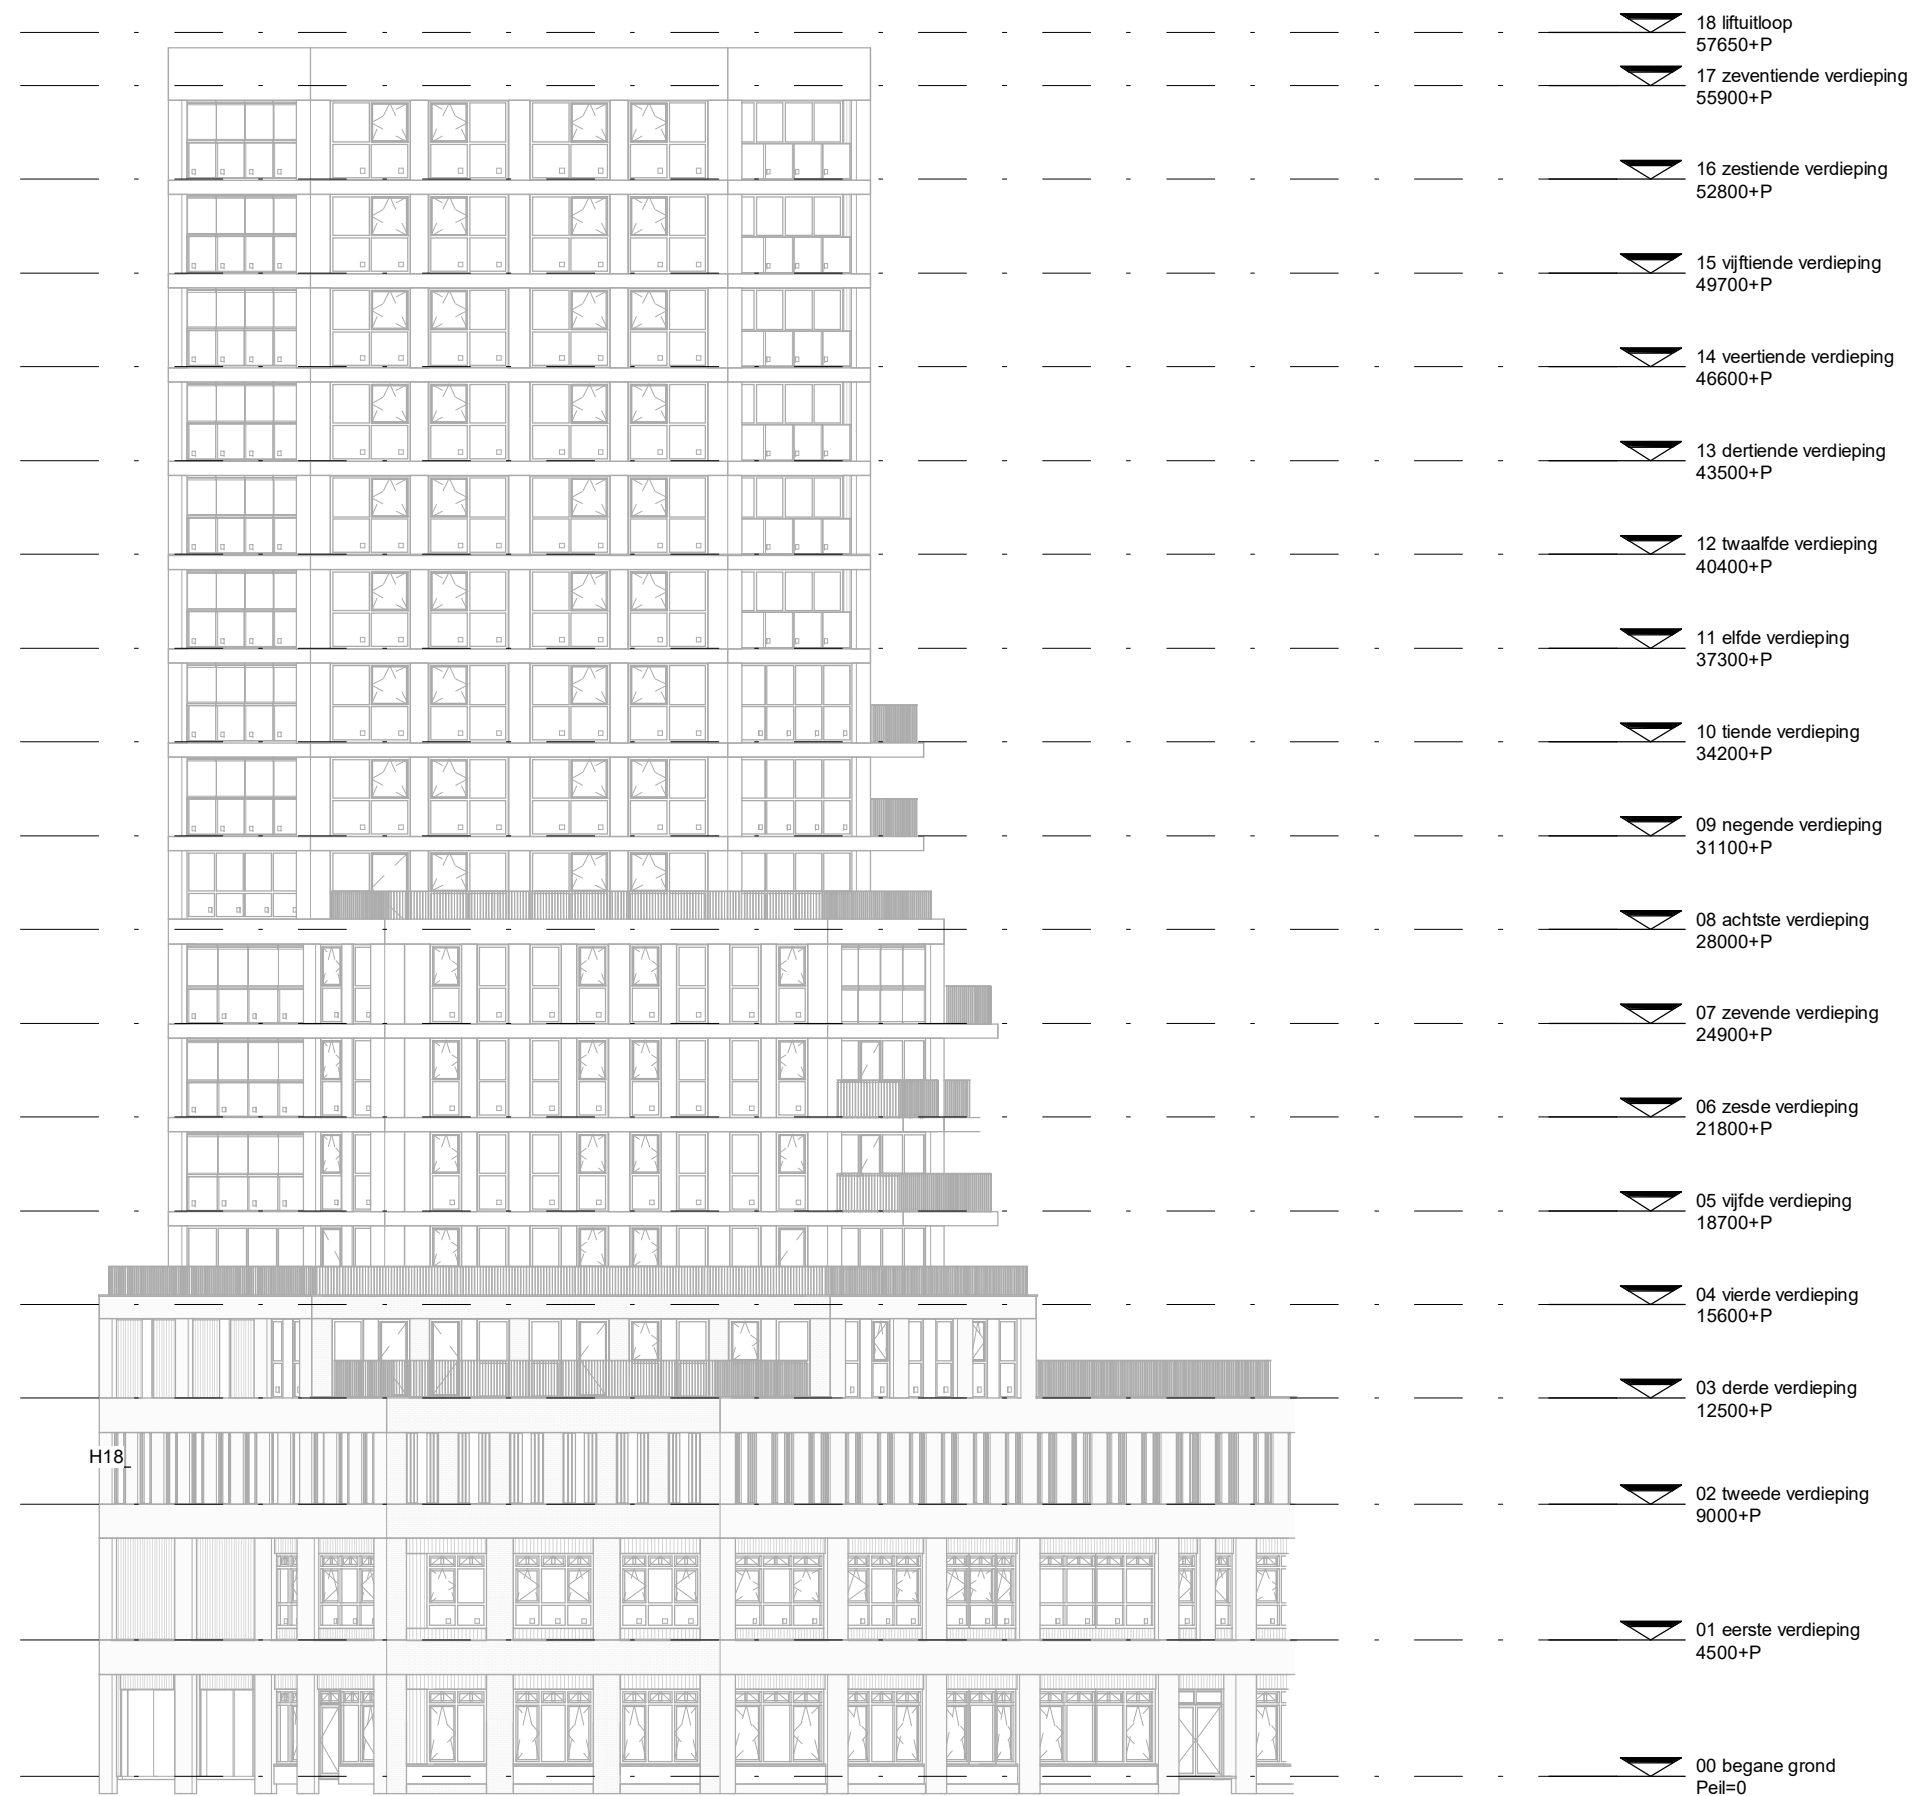



schaal 1:250 A3
status definitief
revisie
fase

project Walhalla Park Katendrecht
werk.nr. 3248_01
tek.nr. DO-DT-002
datum 04/12/2022

overzicht details oostgevel

KRAAIJVANGER

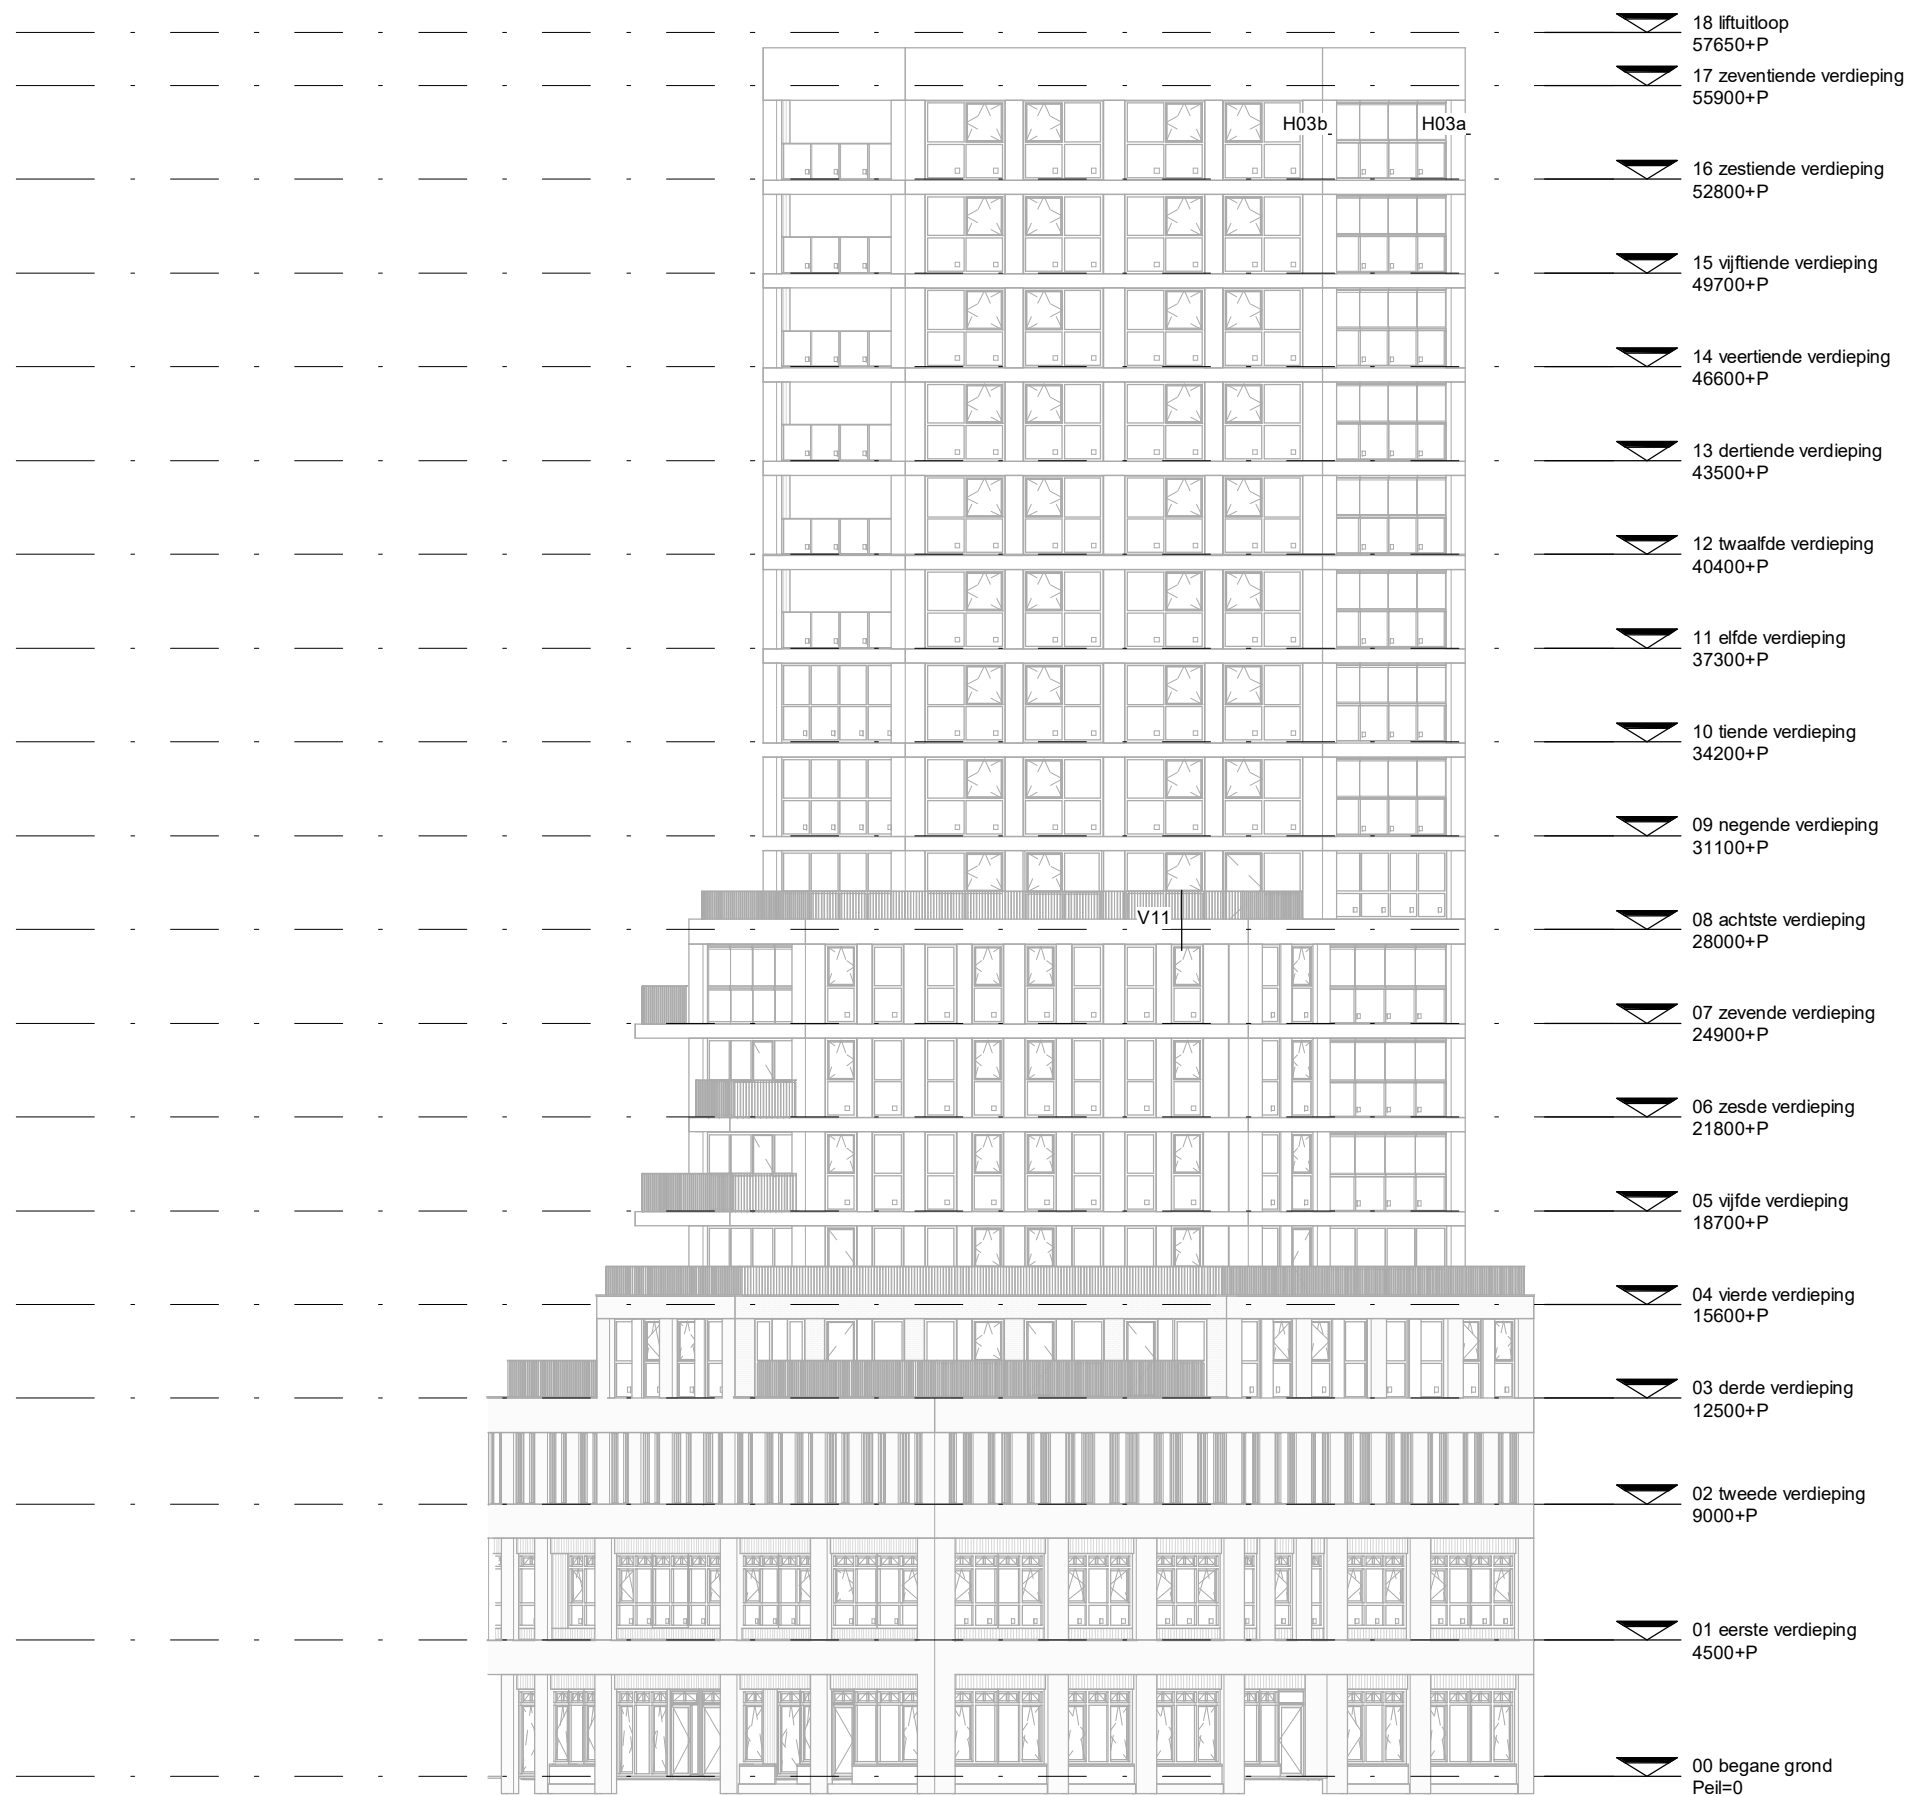

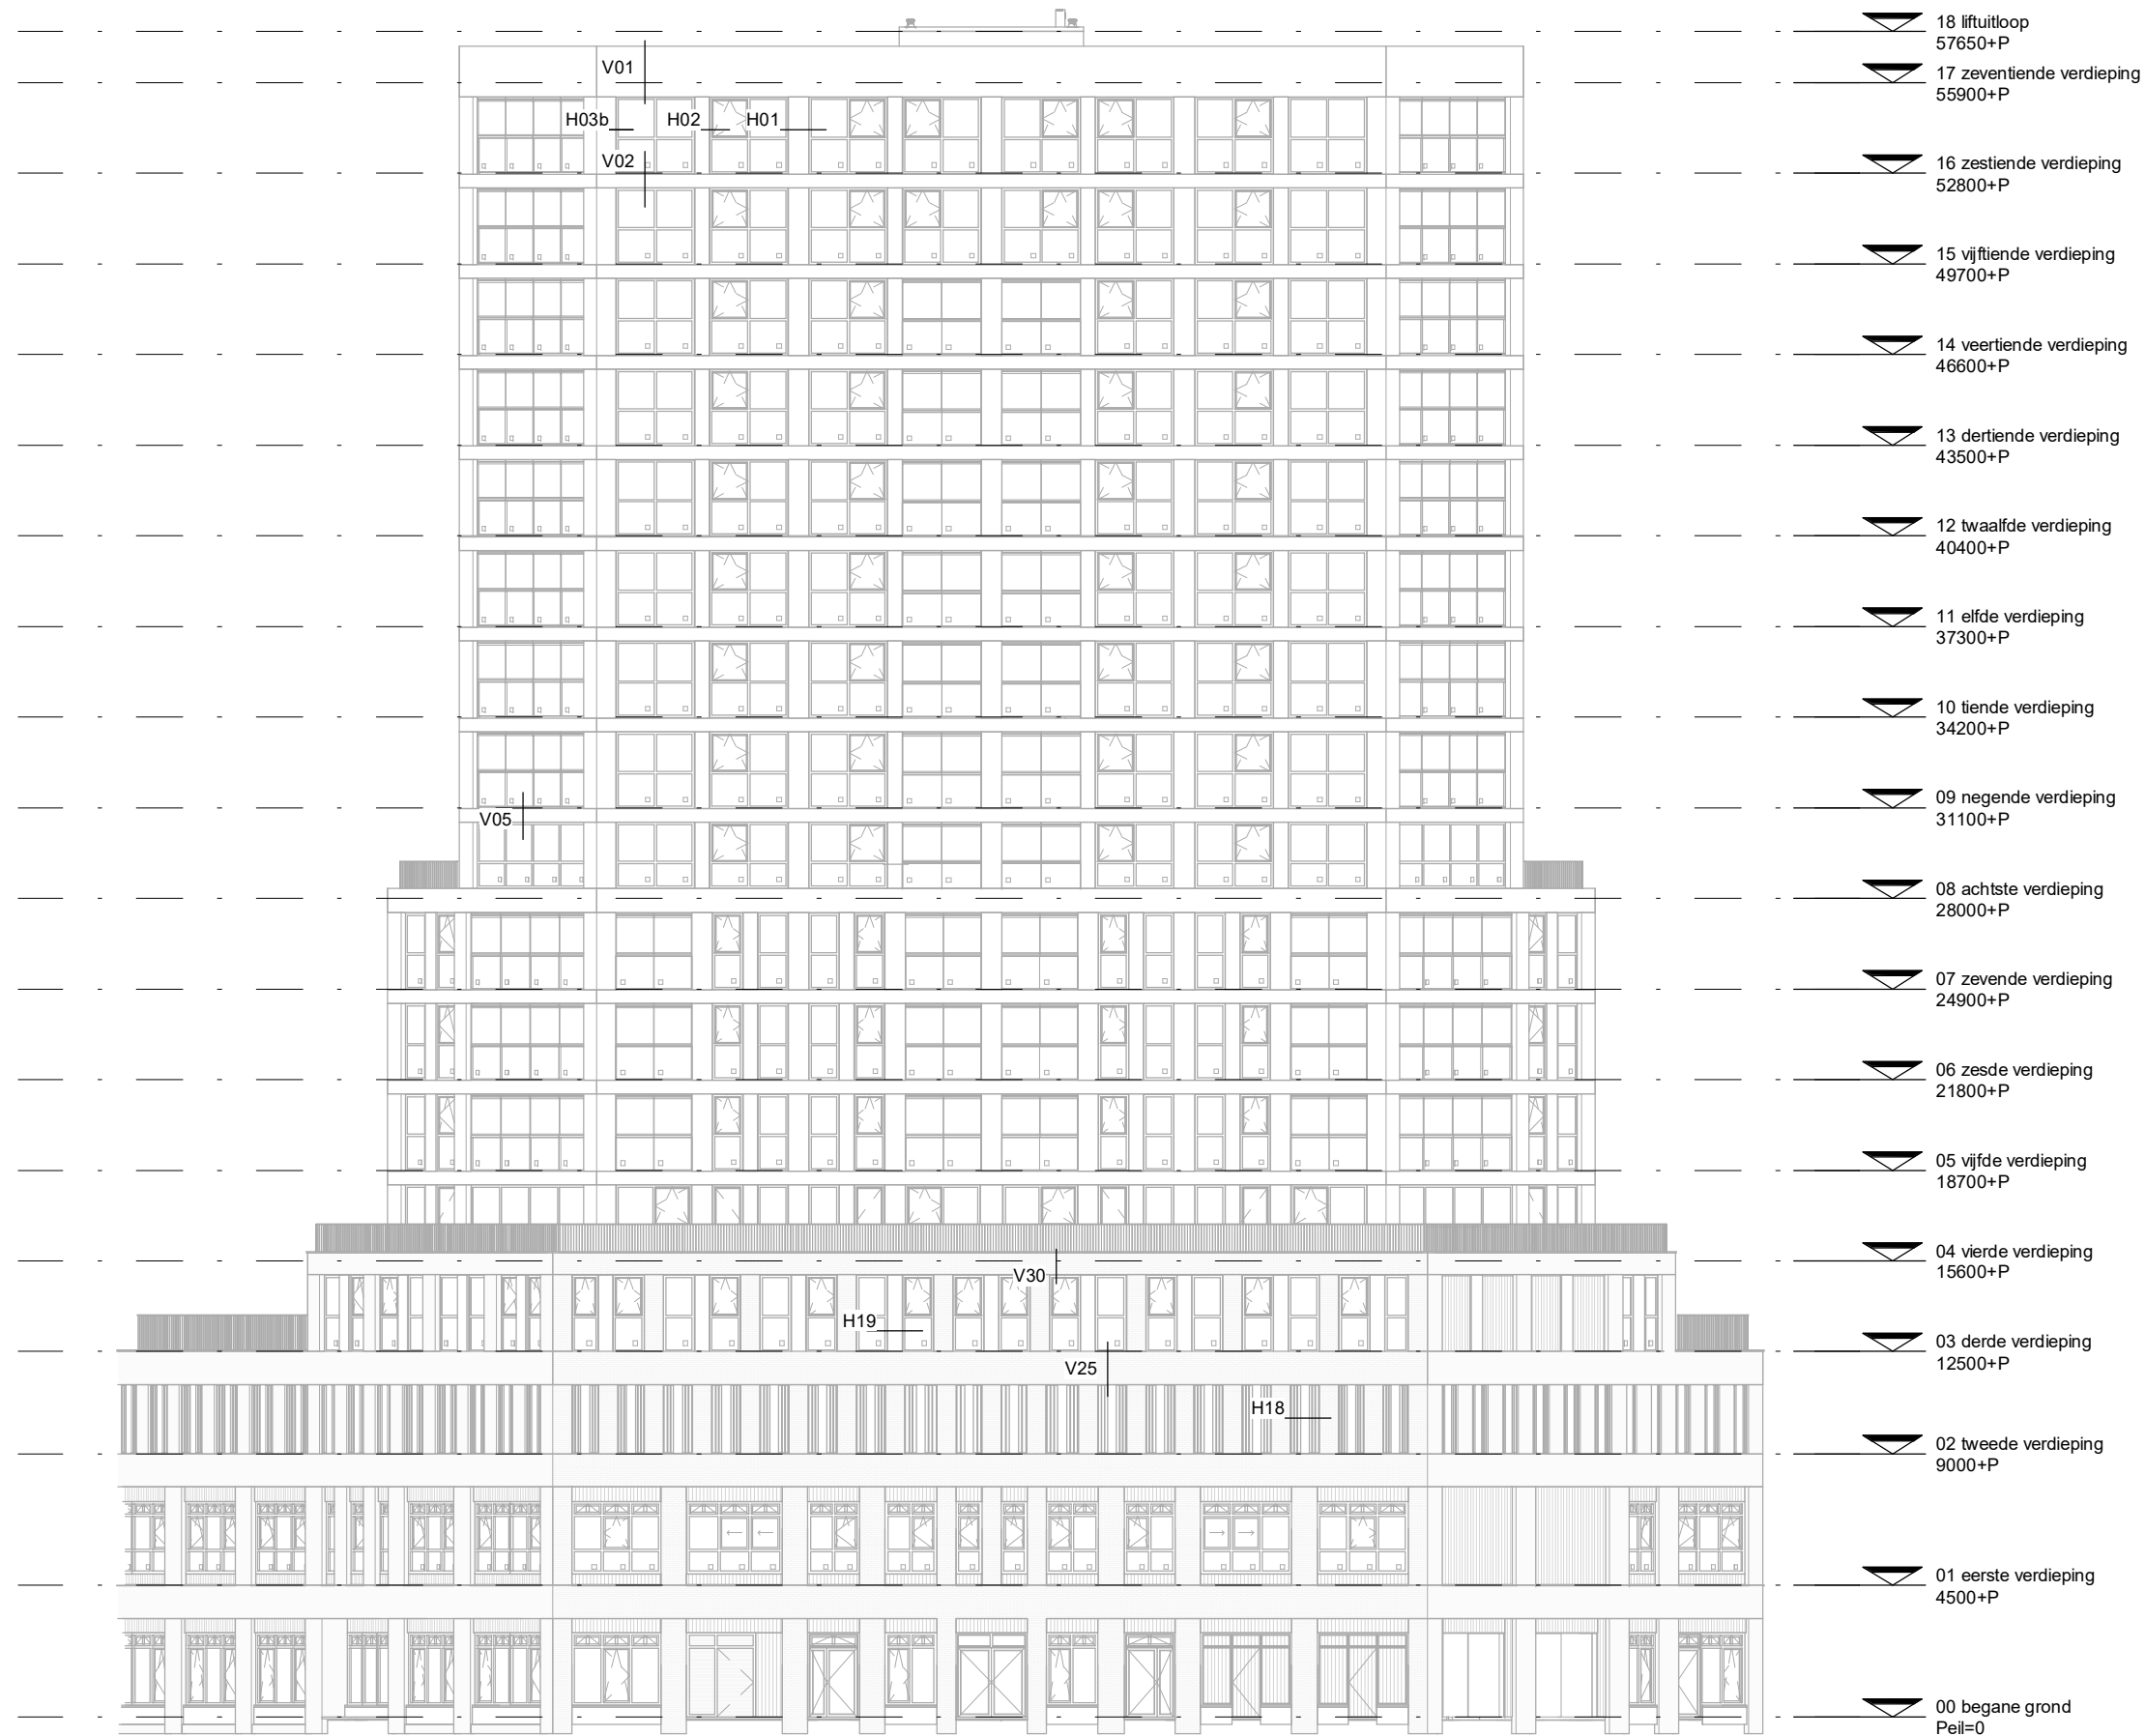


schaal 1:250 A3
status definitief
revisie
fase

project Walhalla Park Katendrecht
werk.nr. 3248_01
tek.nr. DO-DT-004
datum 10/27/22

overzicht details zuidgevel

KRAAIJVANGER

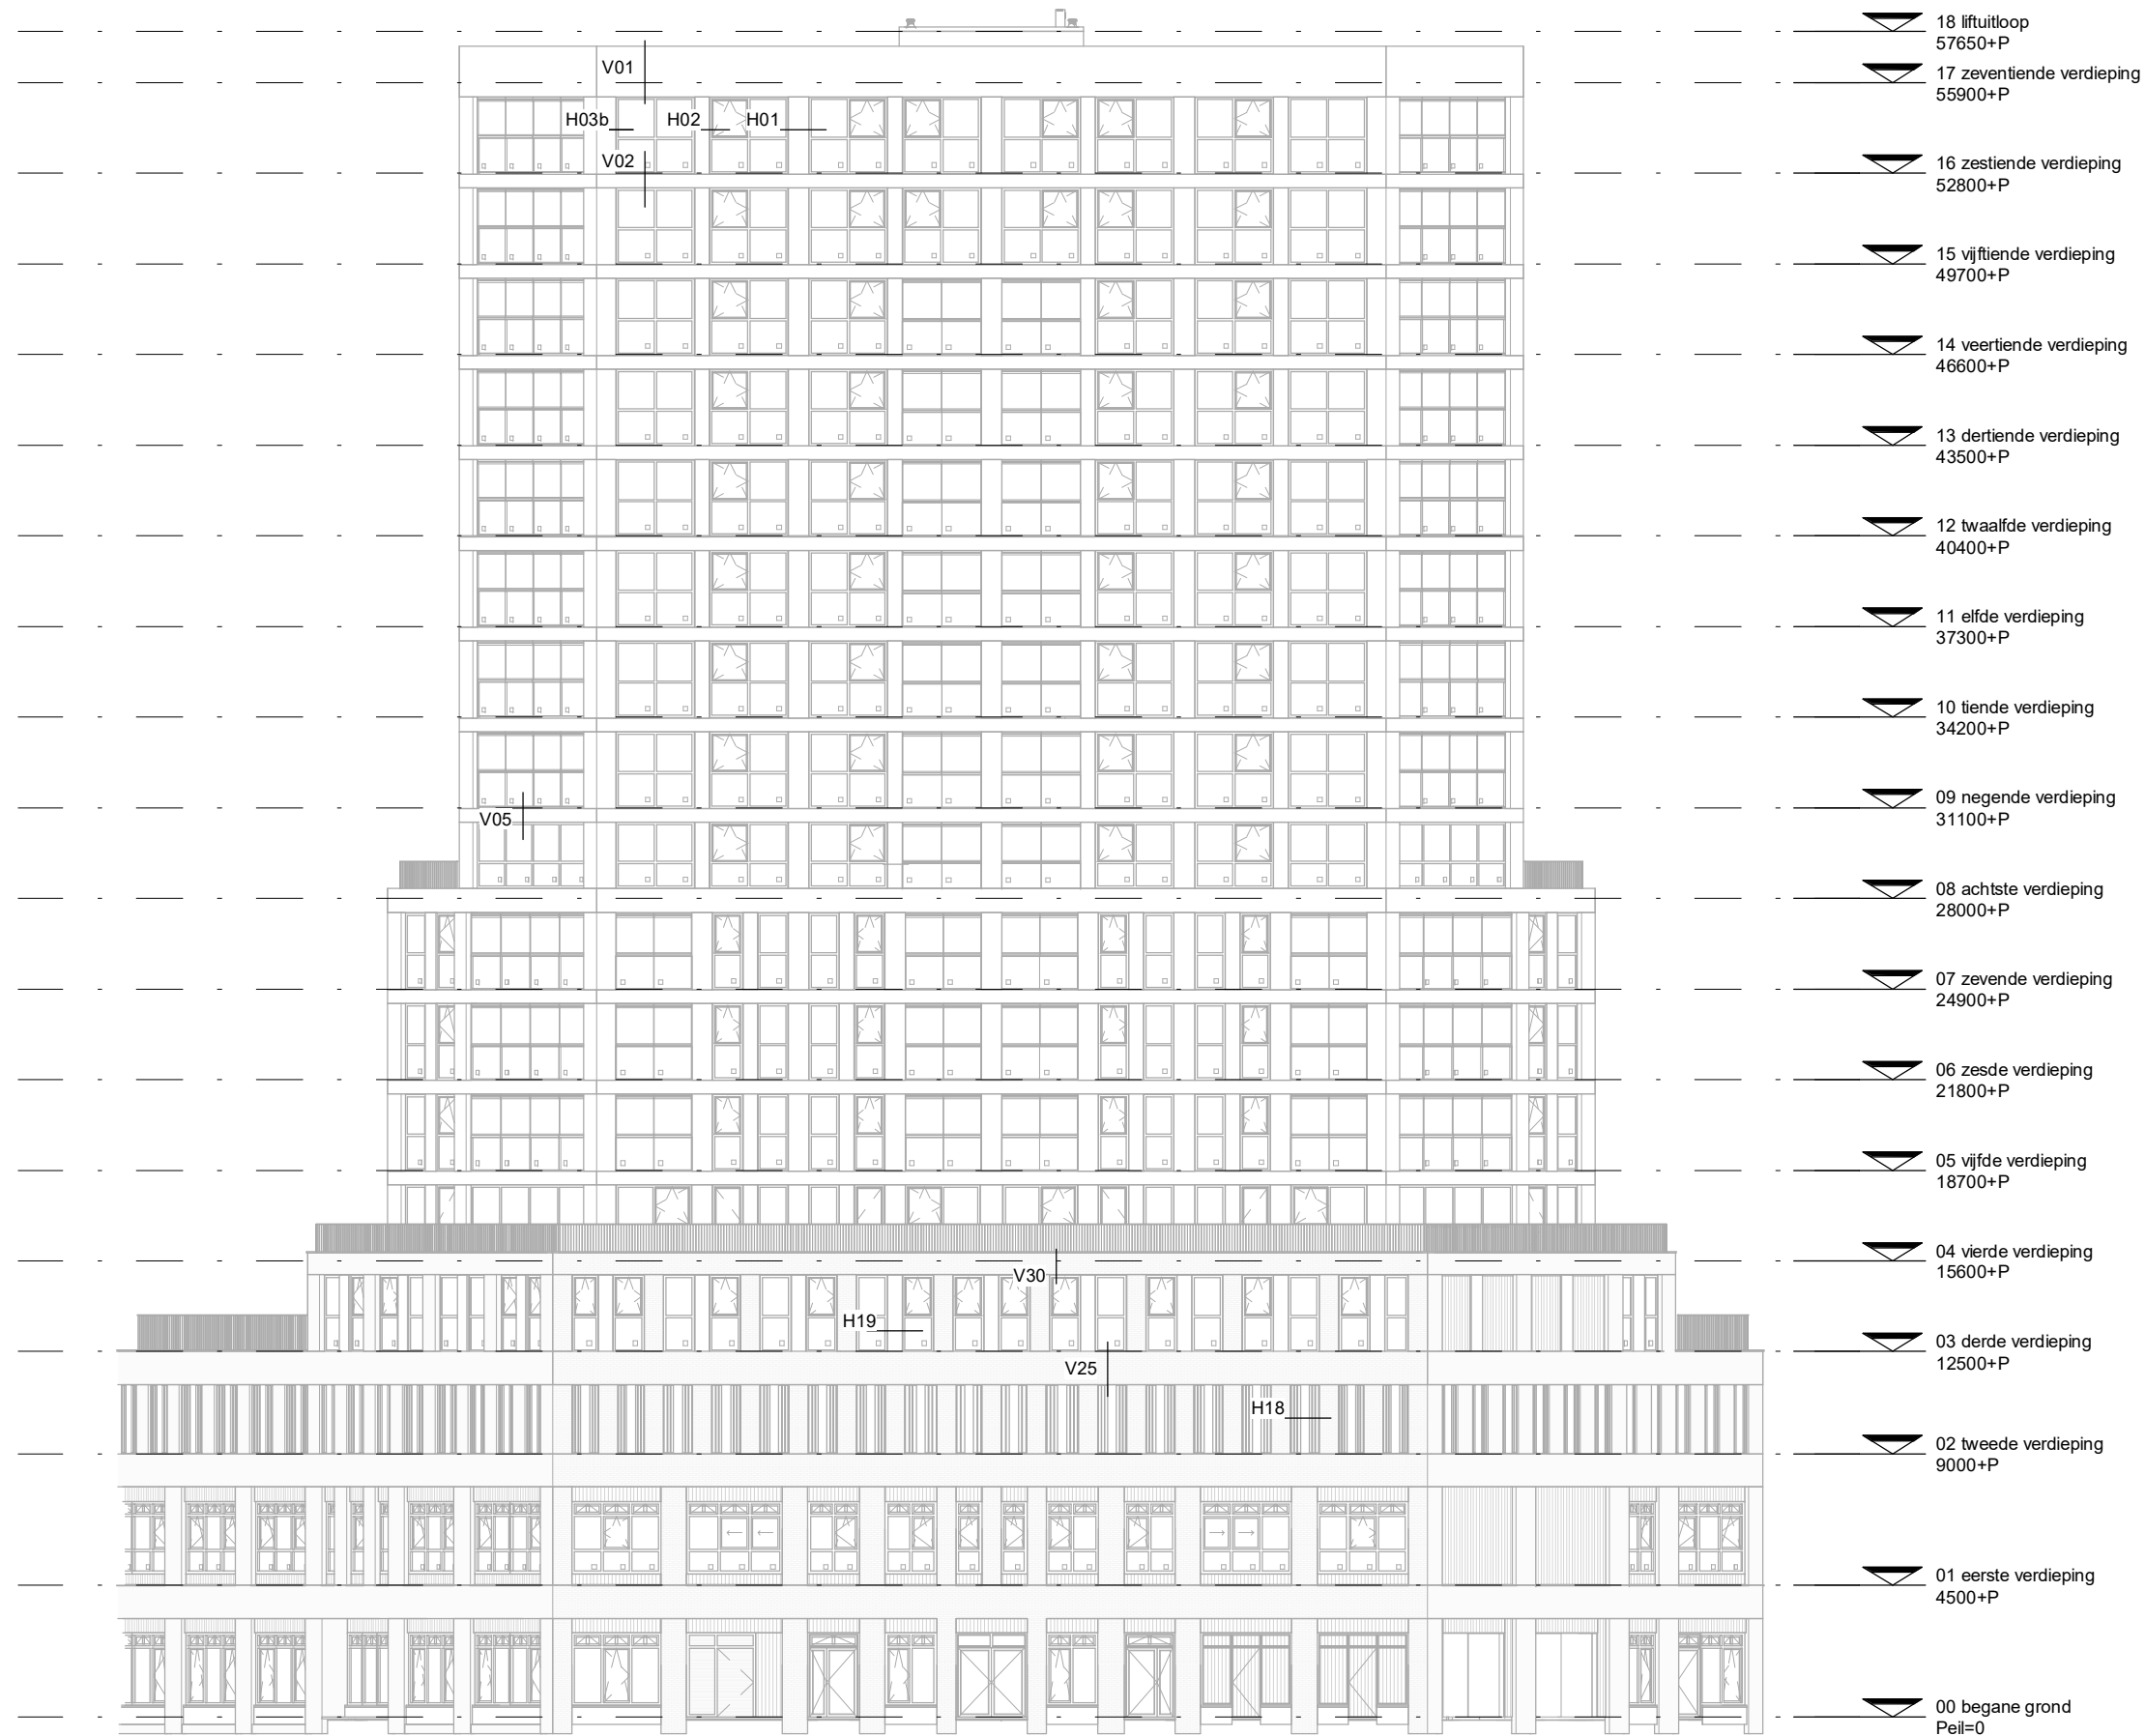


schaal 1:250 A3
status definitief
revisie
fase

project Walhalla Park Katendrecht
werk.nr. 3248_01
tek.nr. DO-DT-004
datum 10/27/22

overzicht details zuidgevel

KRAAIJVANGER

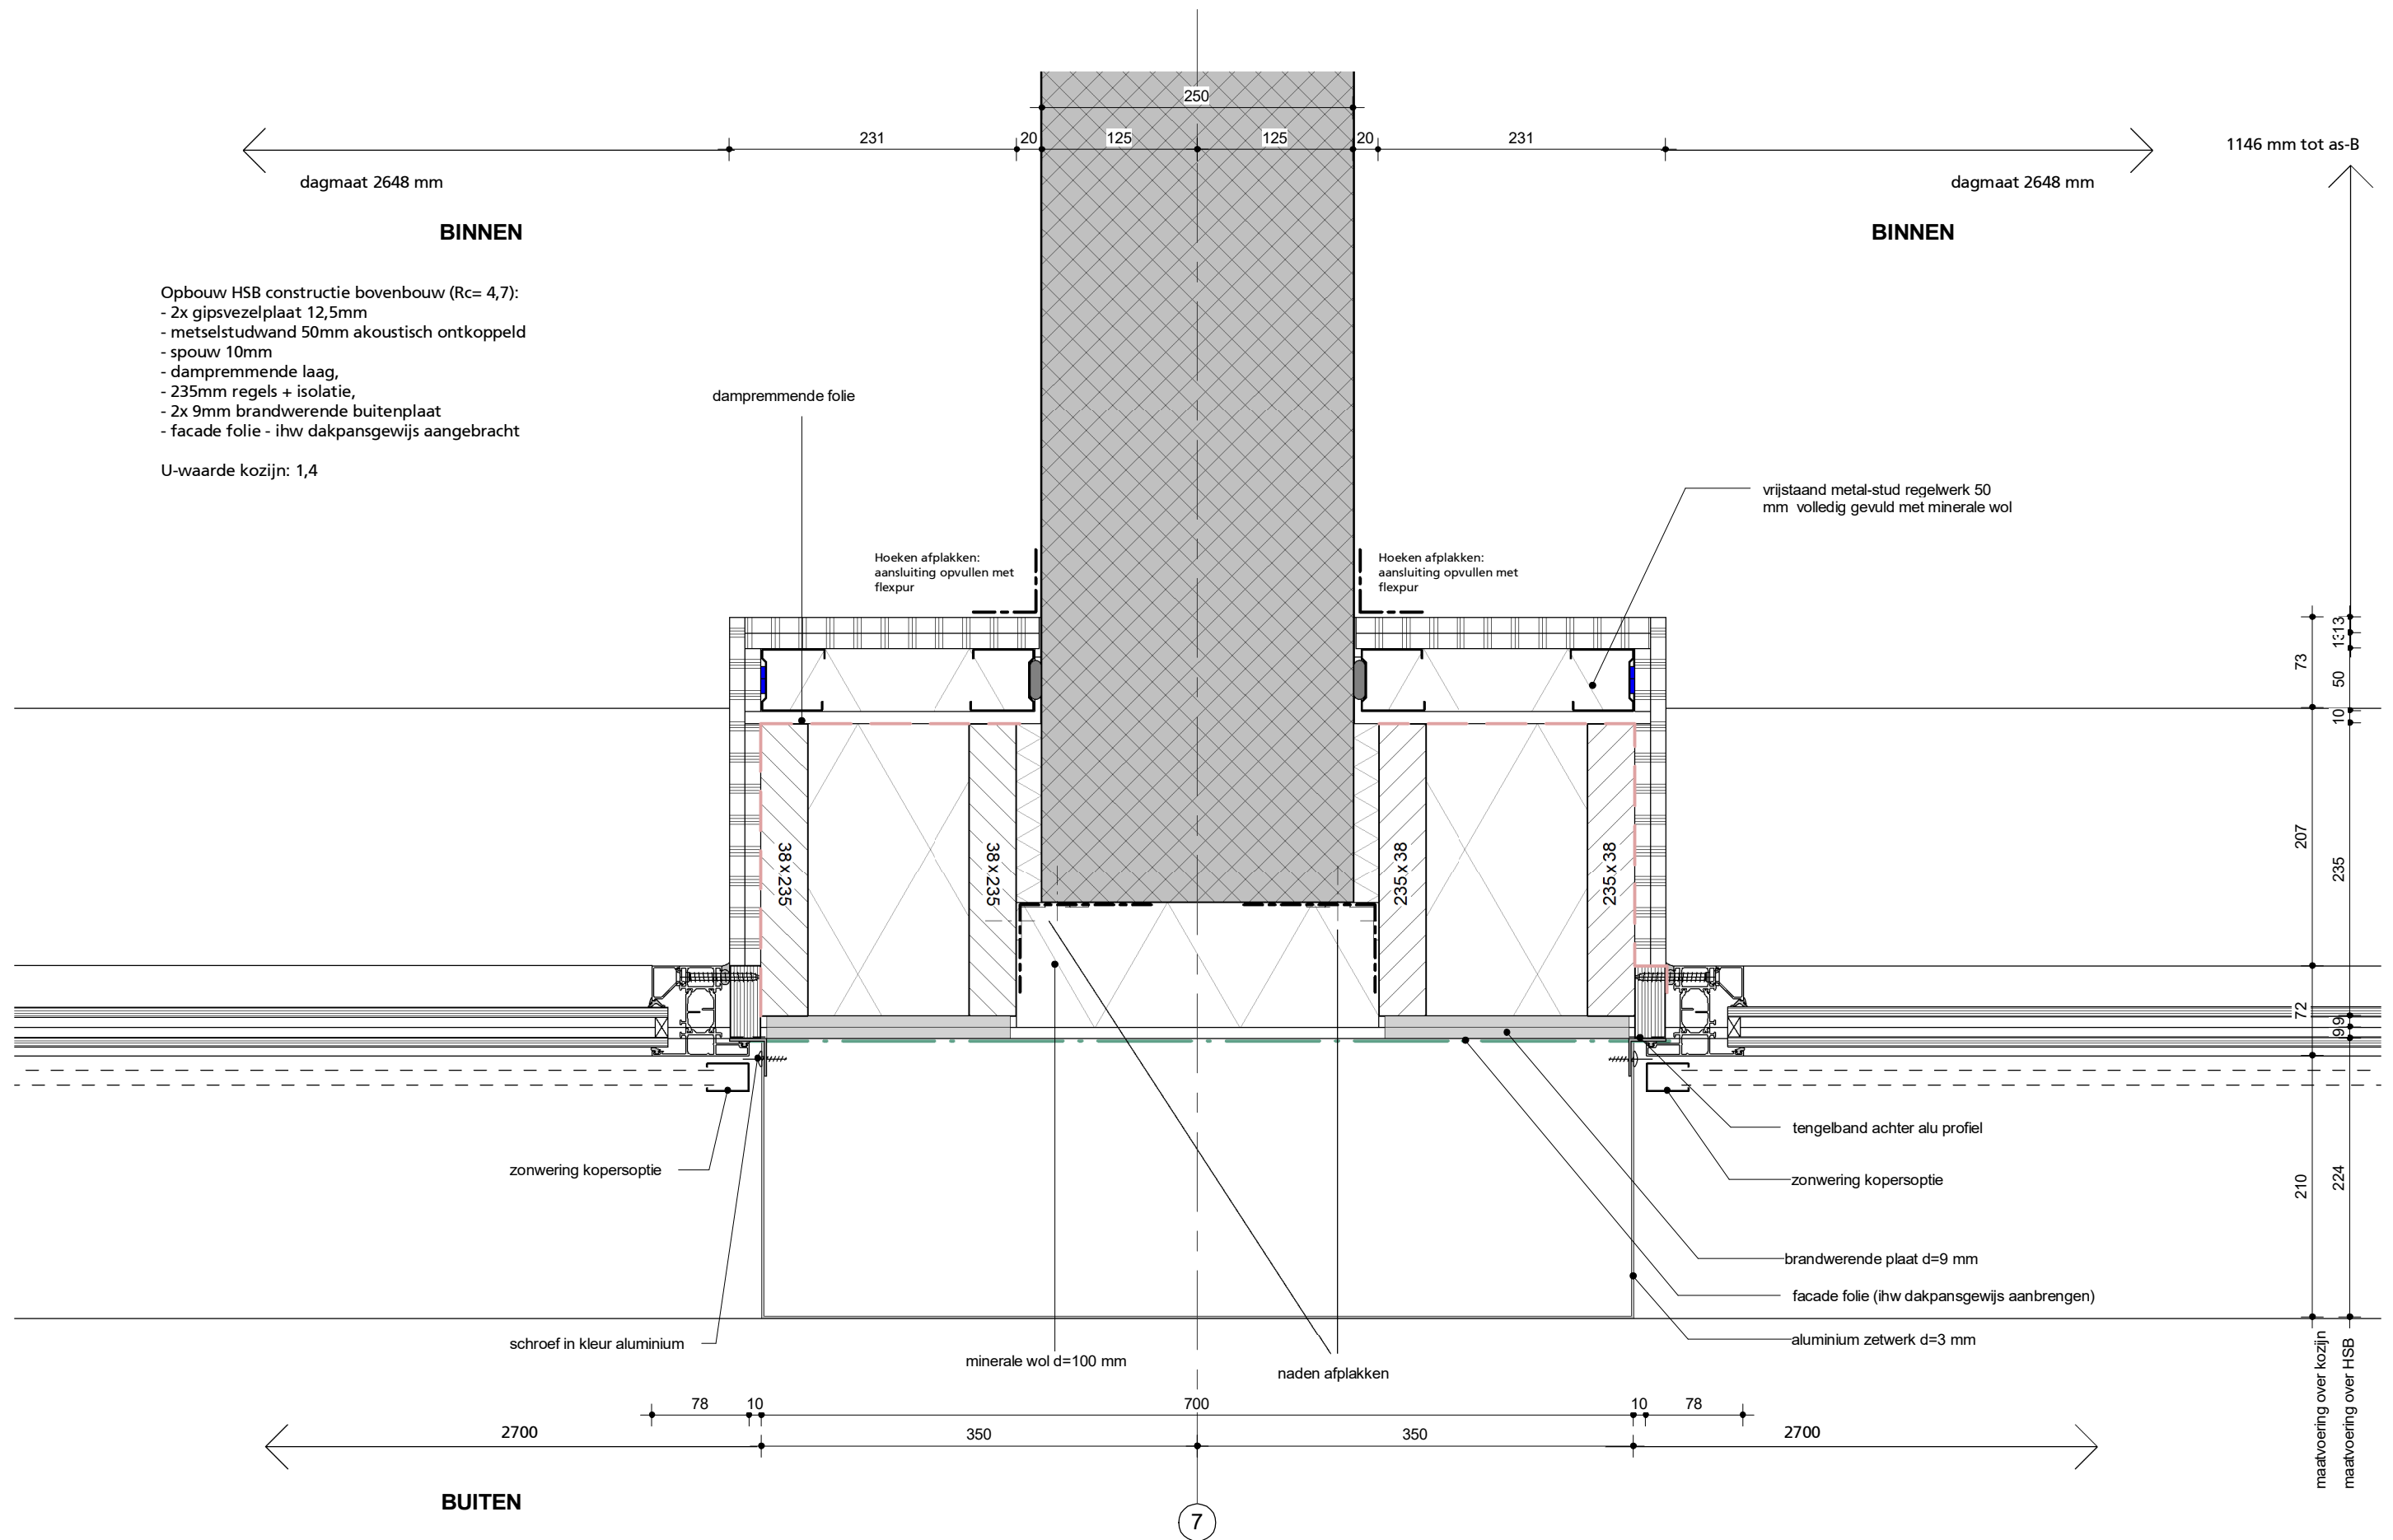

H01



schaal 1:5 A3
status concept
revisie D: 25-01-2024

project De Schamier
werk.nr. 3248_01
tek.nr. DO-DT-H01
datum 15-11-2023

horizontaal detail aluminium penant 700mm zuidgevel

KRAAUVANGER

BINNEN

Opbouw HSB constructie bovenbouw (Rc= 4,7):
- 2x gipsvezelplaat 12,5mm
- metselstudwand 50mm akoustisch ontkoppeld
- spouw 10mm
- dampremmende laag,
- 235mm regels + isolatie,
- 2x 9mm brandwerende buitenplaat
- facade folie - ihw dakpansgewijs aangebracht

U-waarde kozijn: 1,4

vrijstaand metal-stud regelwerk
50 mm volledig gevuld met
minerale wol
gipsvezelplaat d=12,5 mm
dampremmende folie
WBP multiplex d=24 mm

cellenbetonwand d=100mm

zonwering kopersoptie

schroef in kleur aluminium

tengelband achter alu profiel

zonwering kopersoptie

facade folie

facade folie (ihw dakpansgewijs aanbrengen)

aluminium zetwerk d=3 mm

BUITEN

1146 mm tot as-B

maatvoering over kozijn
maatvoering over HSB

6

H02




schaal 1:5 A3
status concept
revisie D: 25-01-2024

project De Schamier
werk.nr. 3248_01
tek.nr. DO-DT-H02
datum 15-11-2023

horizontaal detail aluminium penant 500mm

KRAAIJVANGER

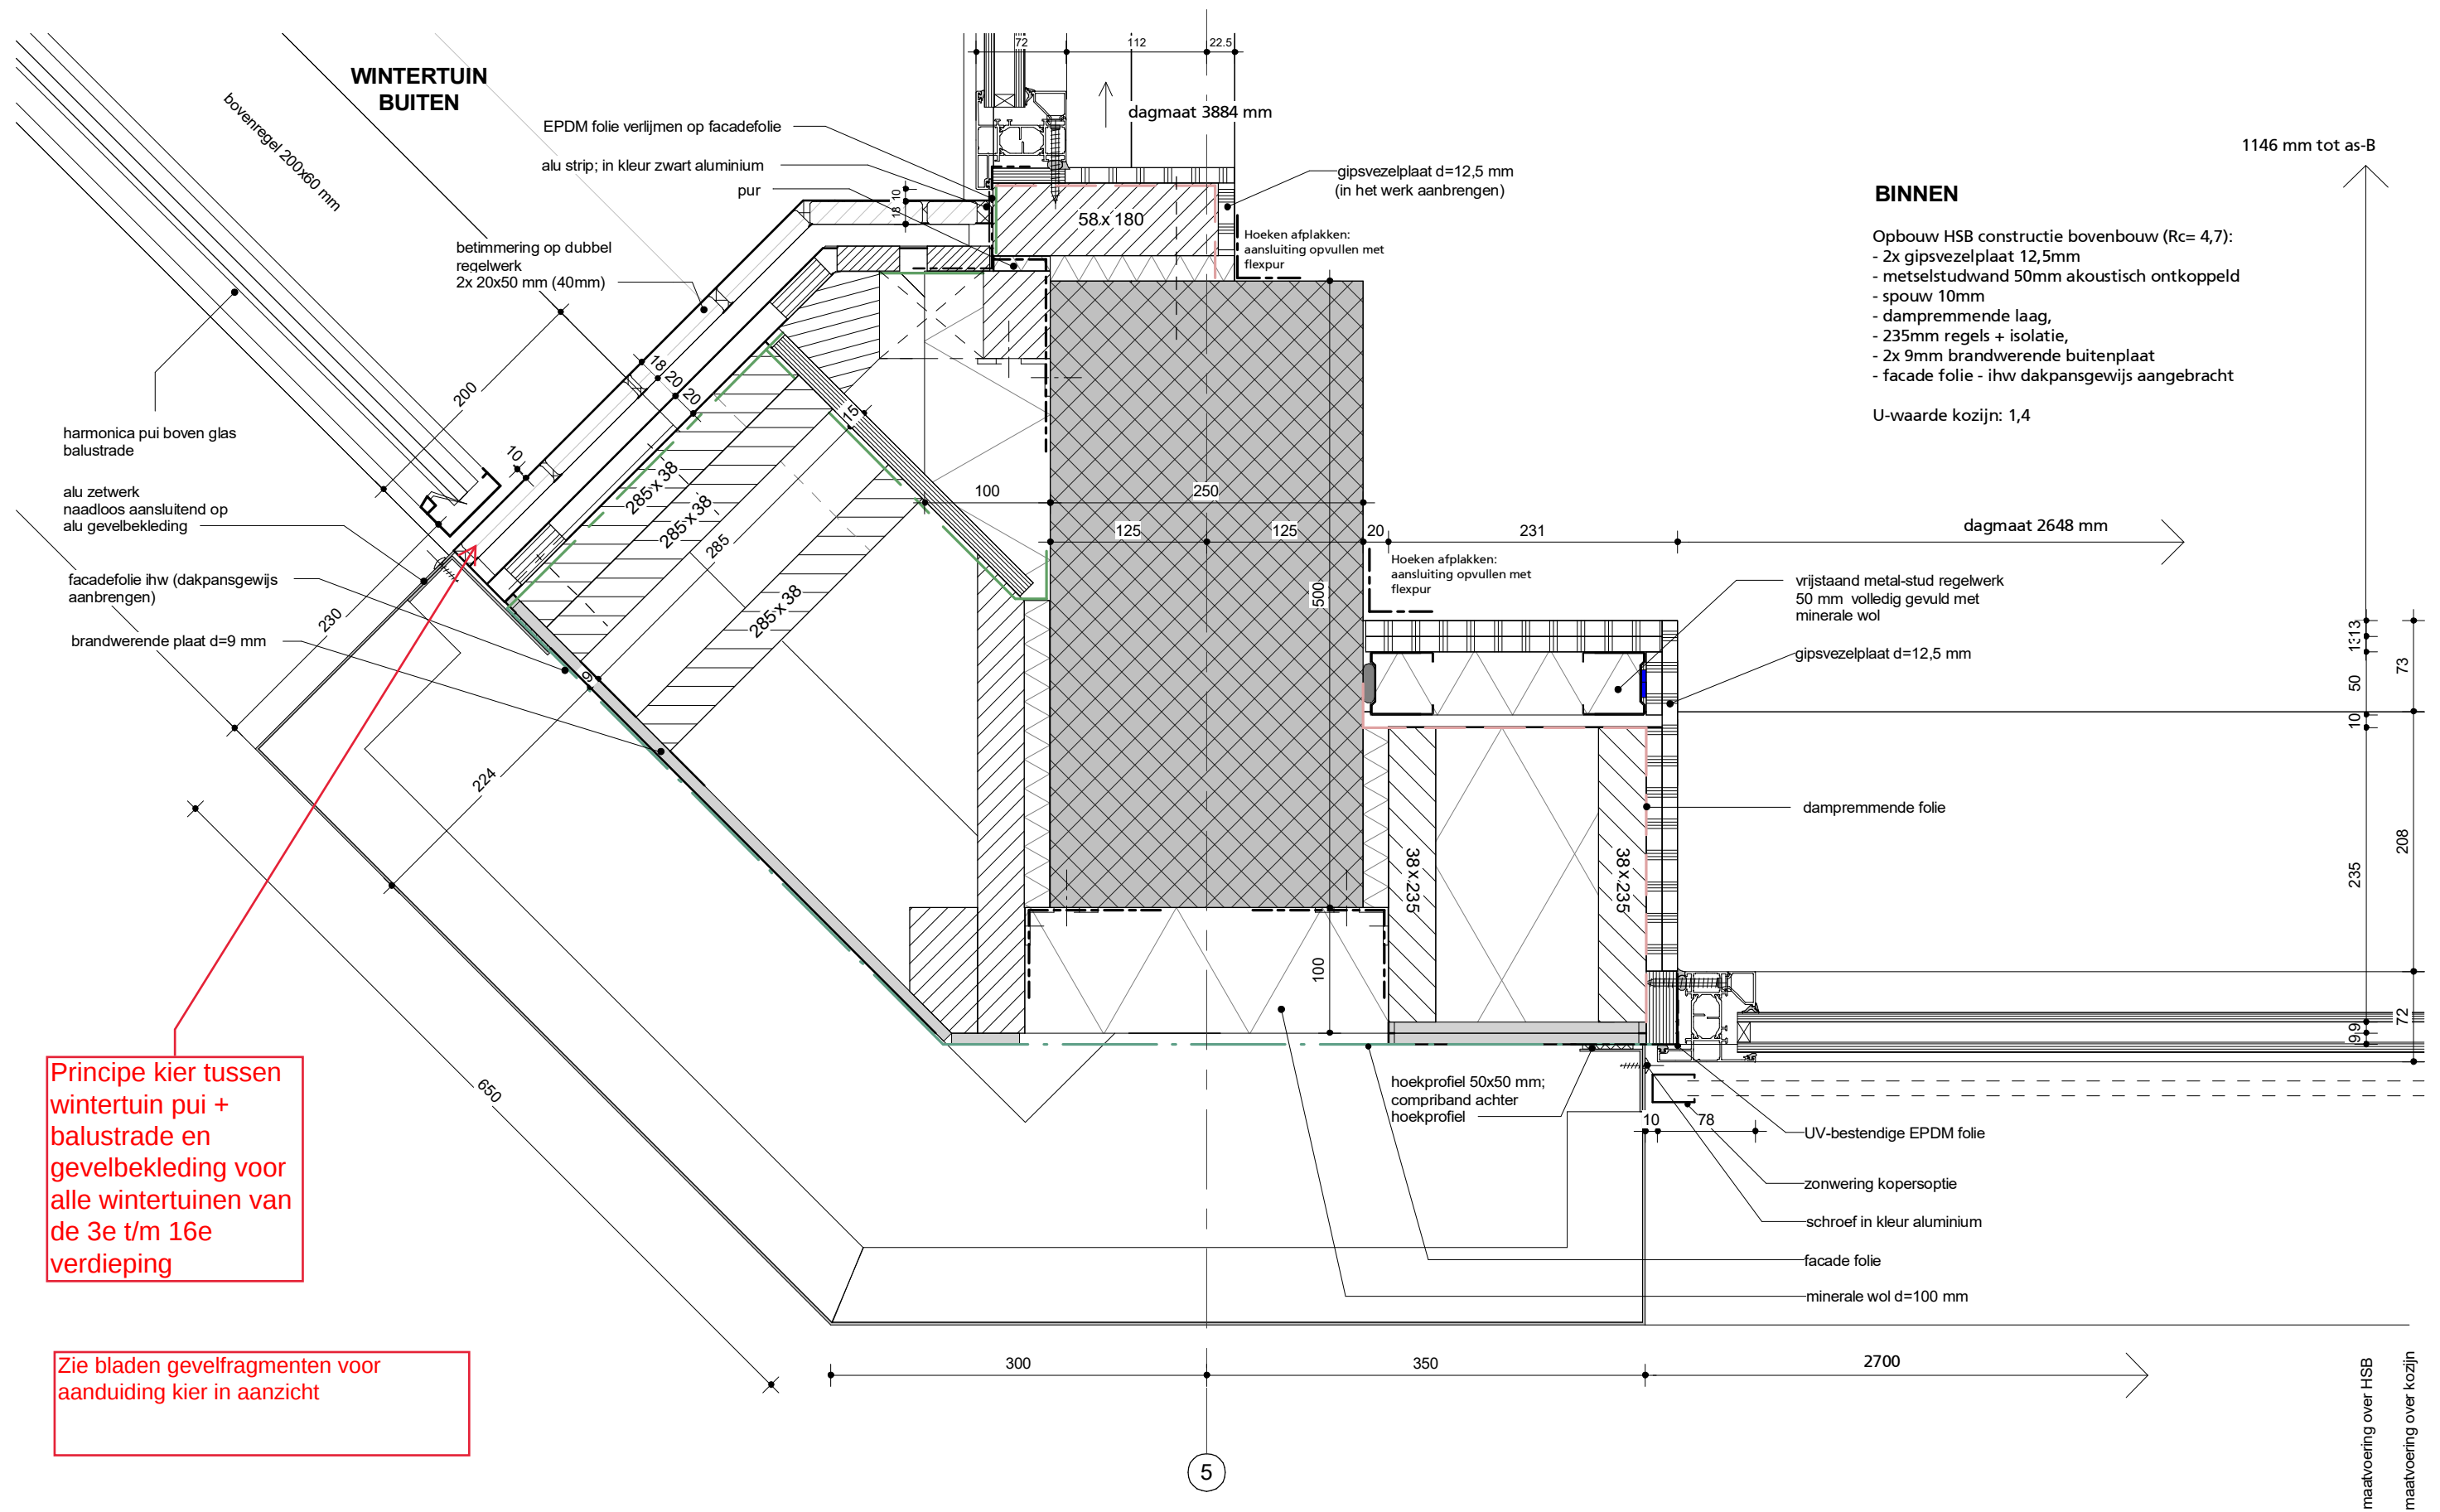


schaal 1:5 A3
status definitief
revisie 15-07-2024

project De Schamier
werk.nr. 3248_01
tek.nr. TO-DT-H03a
datum 15-11-2023

detail aluminium hoekpenant 650 mm

H03a

KRAAIJVANGER

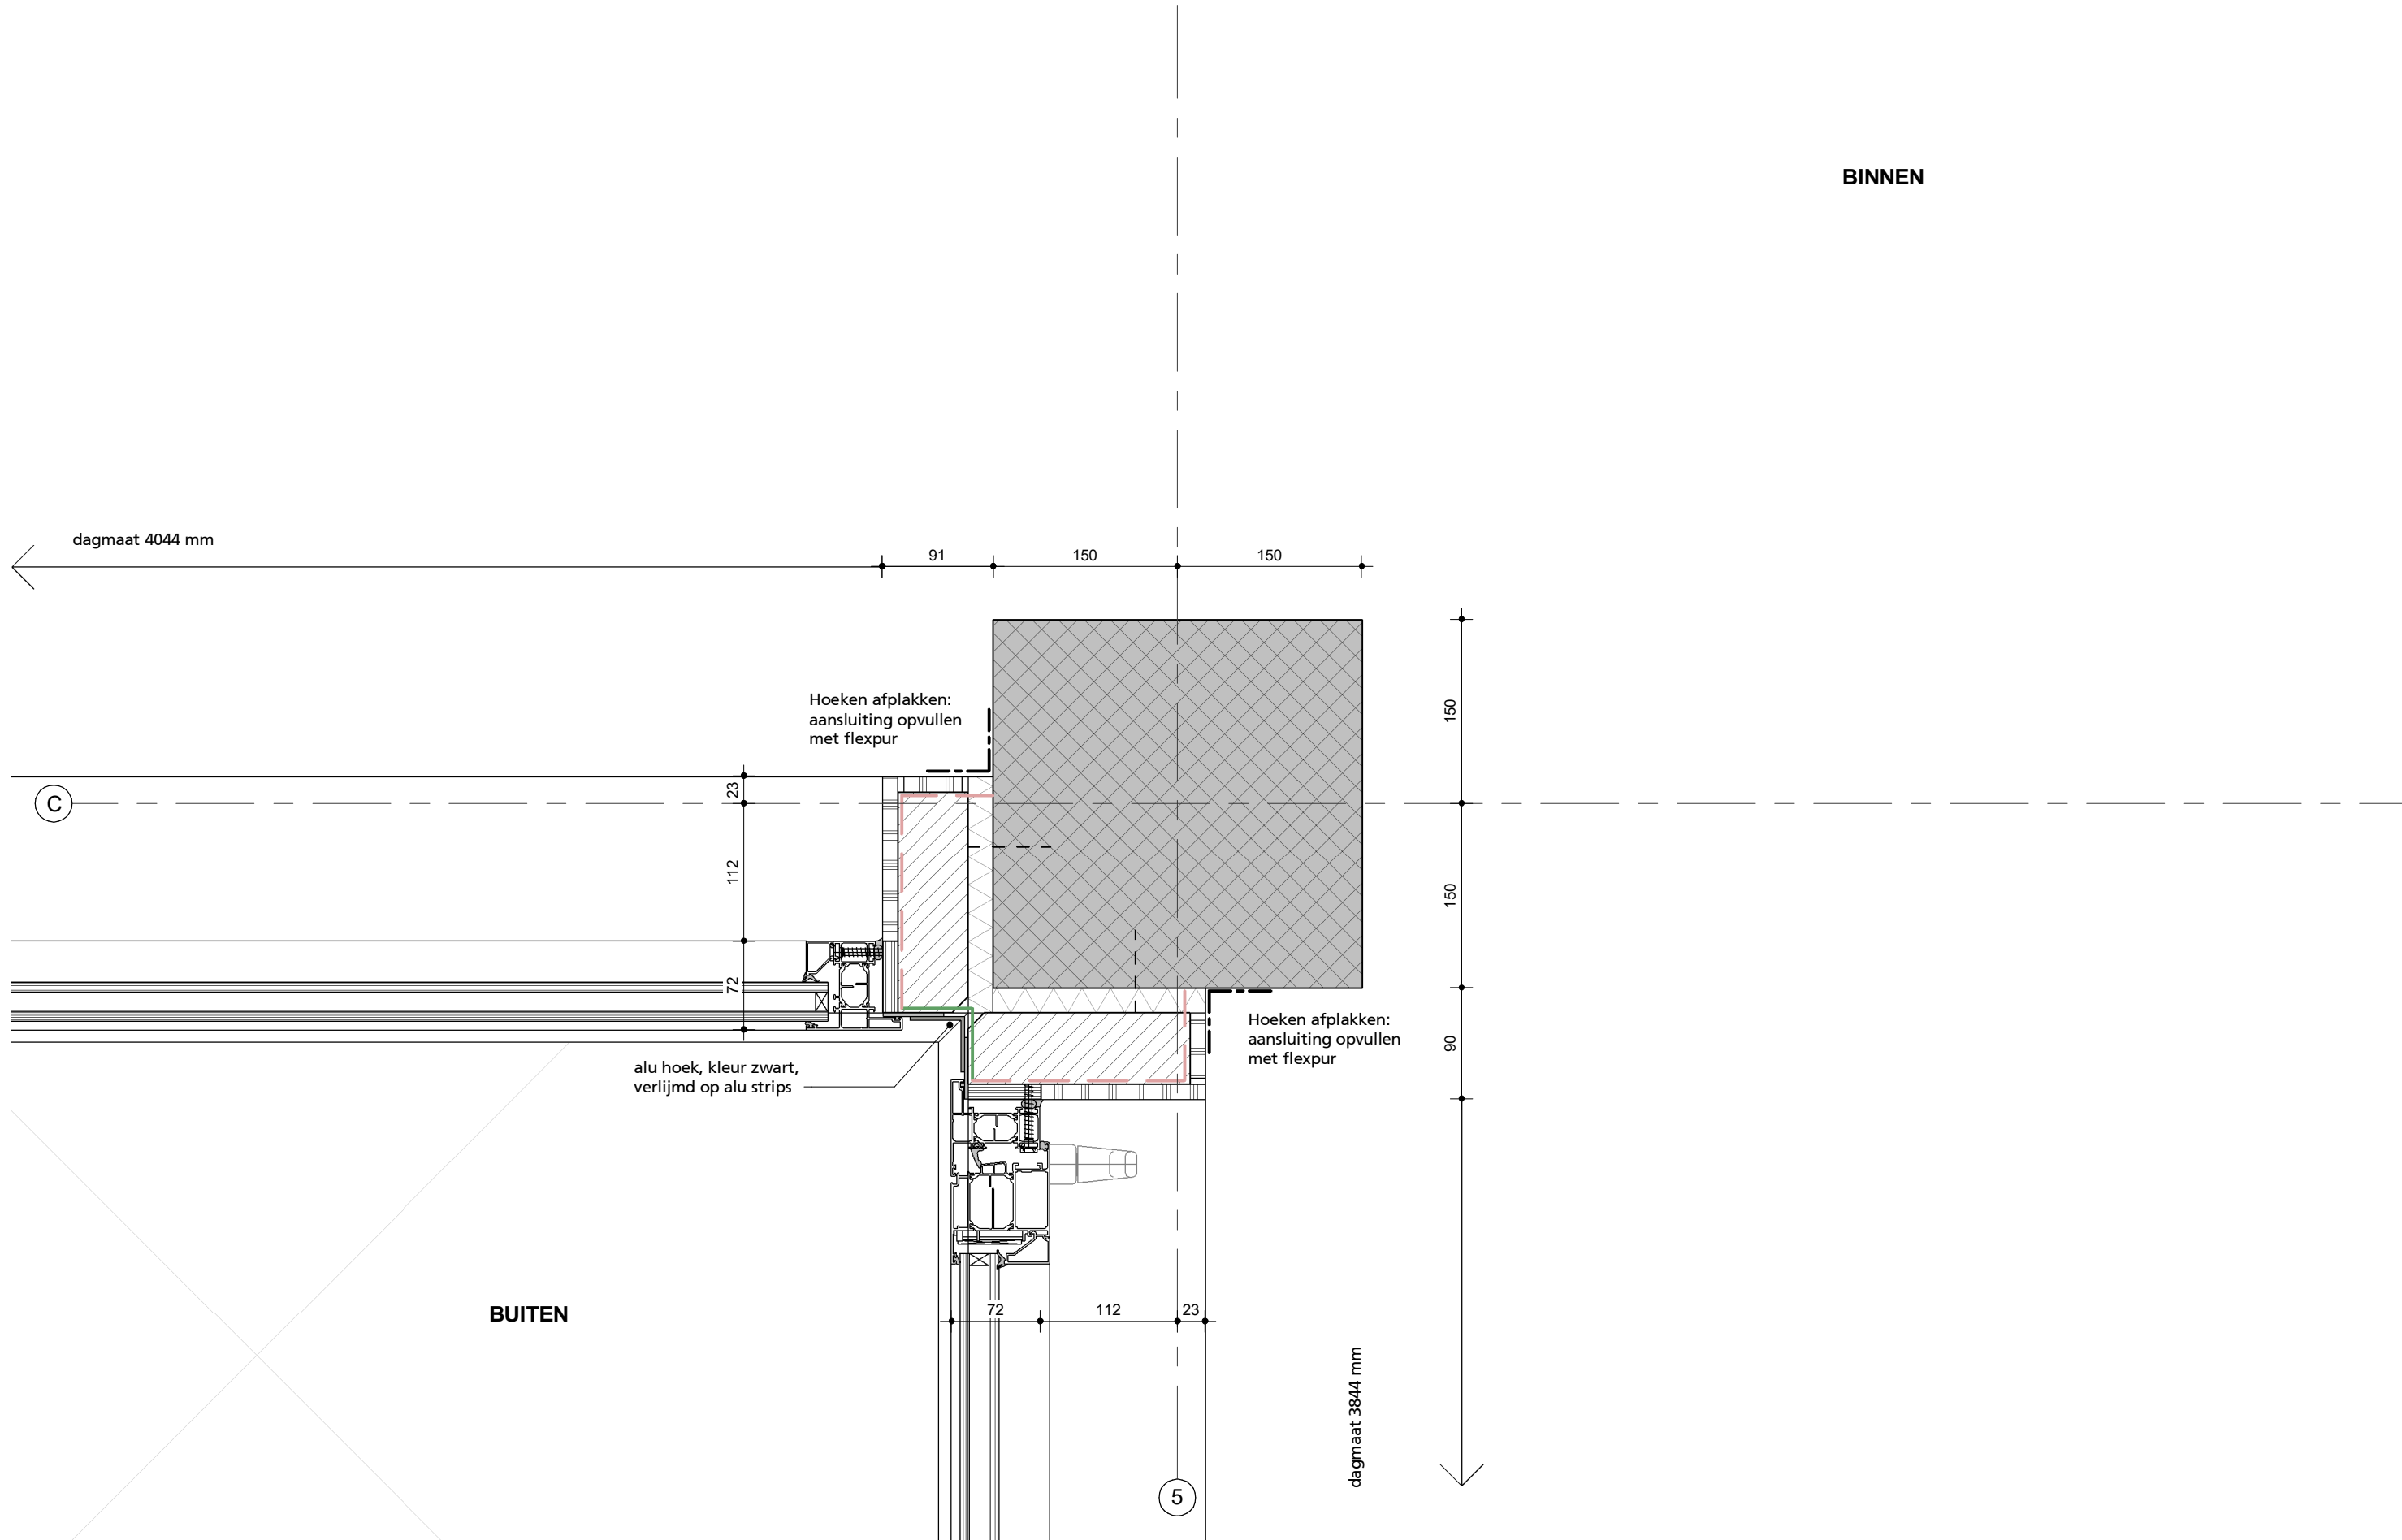

H03b


KRAAIJVANGER



schaal 1:5 A3
status definitief
revisie 17-05-2023

project De Schamier
werk.nr. 3248_01
tek.nr. DO-DT-H03b
datum 12-01-2023

horizontaal detail binnenhoek wintertuin

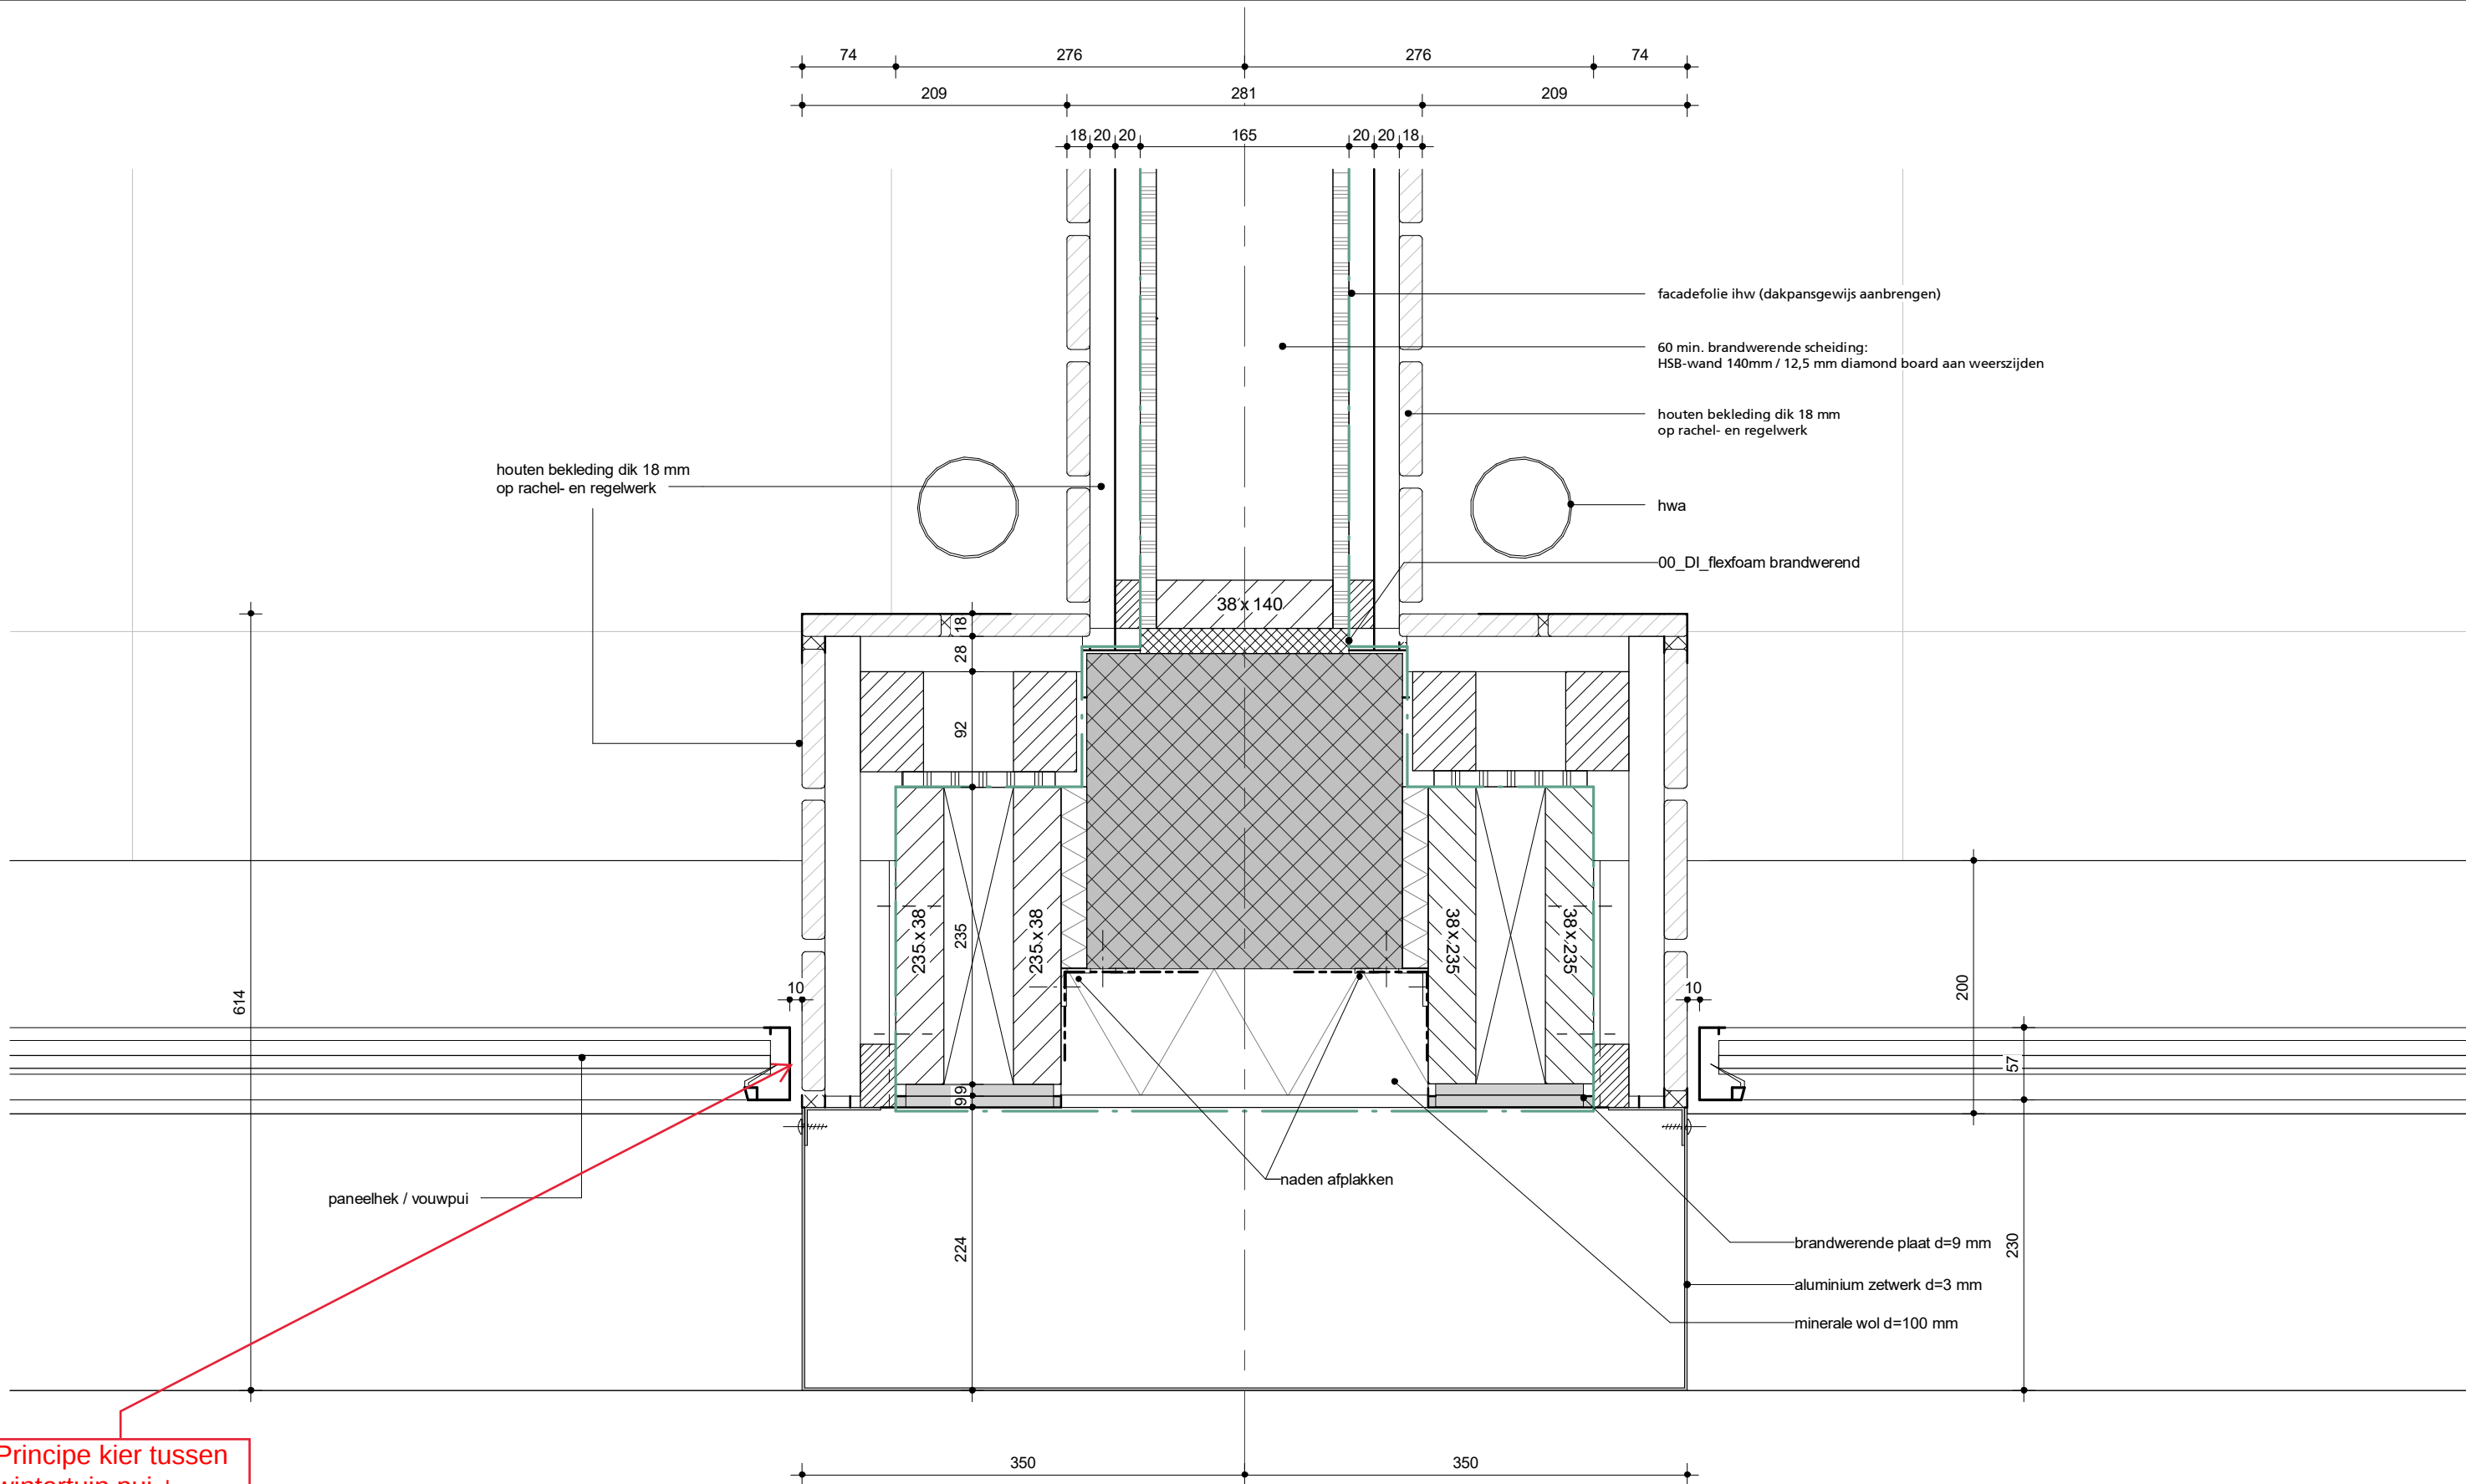

Principe kier tussen
wintertuin pui +
balustrade en
gevelbekleding voor
alle wintertuinen van
de 3e t/m 16e
verdieping

Zie bladen gevelfragmenten voor
aanduiding kier in aanzicht



schaal 1:5 A3
status definitief
revisie 15-07-2024

project De Schamier
werk.nr. 3248_01
tek.nr. TO-DT-H08
datum 10-10-2023

9


horizontaal detail terrasafscheiding zuidgevel

BINNEN

Opbouw HSB constructie laagbouw (Rc= 4,7):
- 12,5 mm gipsvezelplaat,
- dampremmende laag,
- 285 mm regels + isolatie,
- waterkerende, dampdoorlatende folie

U-waarde kozijn: 1,4

beplating in het werk voor kolom langs
doorzetten
ter afwerking betonkolom en
voorkoming scheurvorming

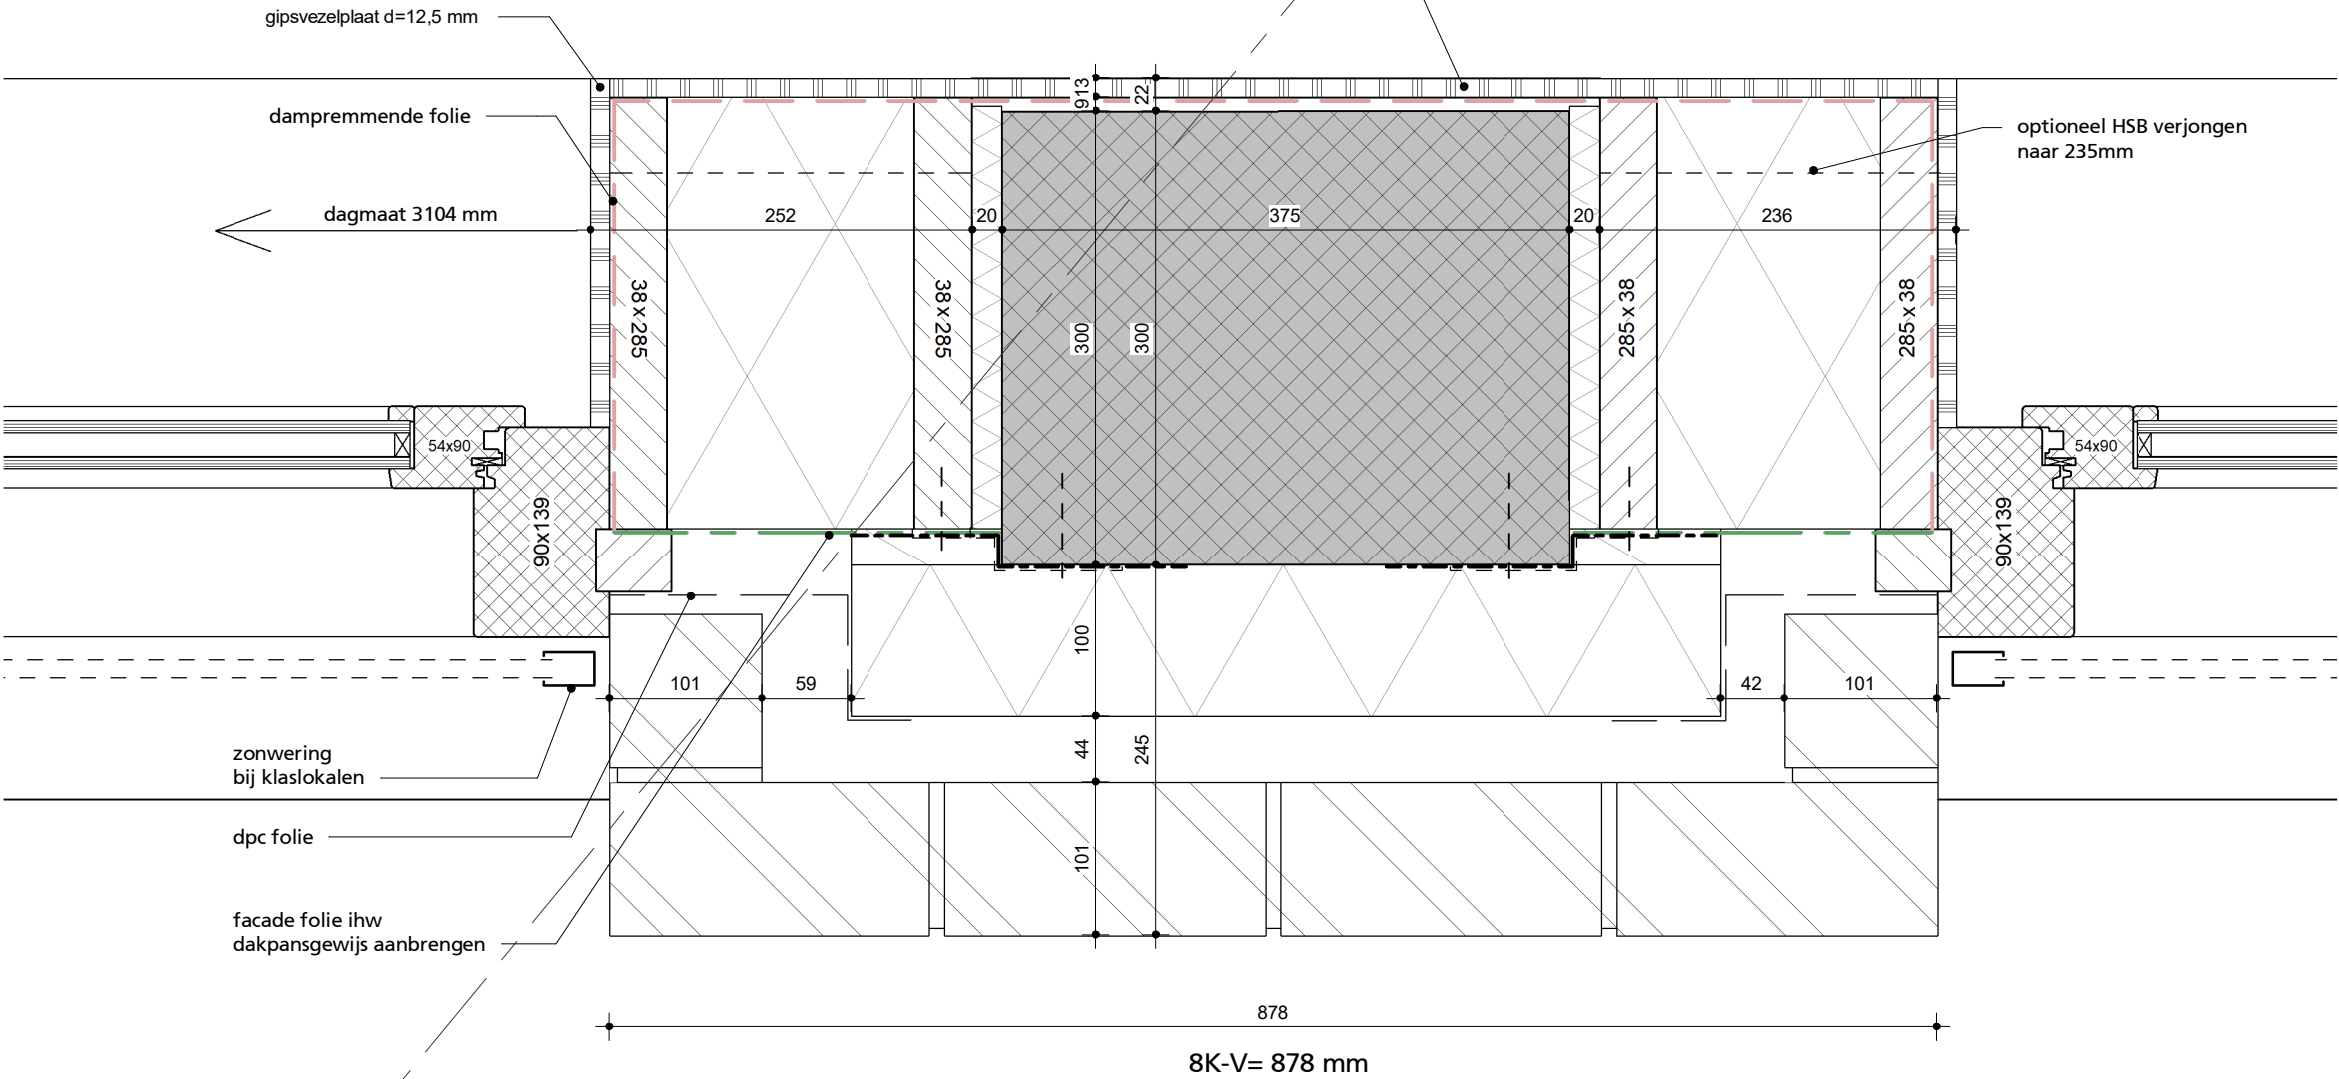


optioneel HSB verjongen
naar 235mm

zonwering
bij klaslokalen

dpc folie

facade folie ihw
dakpansgewijs aanbrengen

878
8K-V= 878 mm

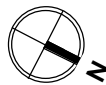

schaal 1:5 A3
status definitief
revisie 17-05-2023

project De Schamier
werk.nr. 3248_01
tek.nr. DO-DT-H10
datum 26-01-2023


horizontaal detail kozijn plint

BINNEN

Opbouw HSB constructie laagbouw ($R_c = 4,7$):


- 12,5 mm gipsvezelplaat,
- dampremmende laag,
- 285 mm regels + isolatie,
- waterkerende, dampdoorlatende folie

U-waarde kozijn: 1,4

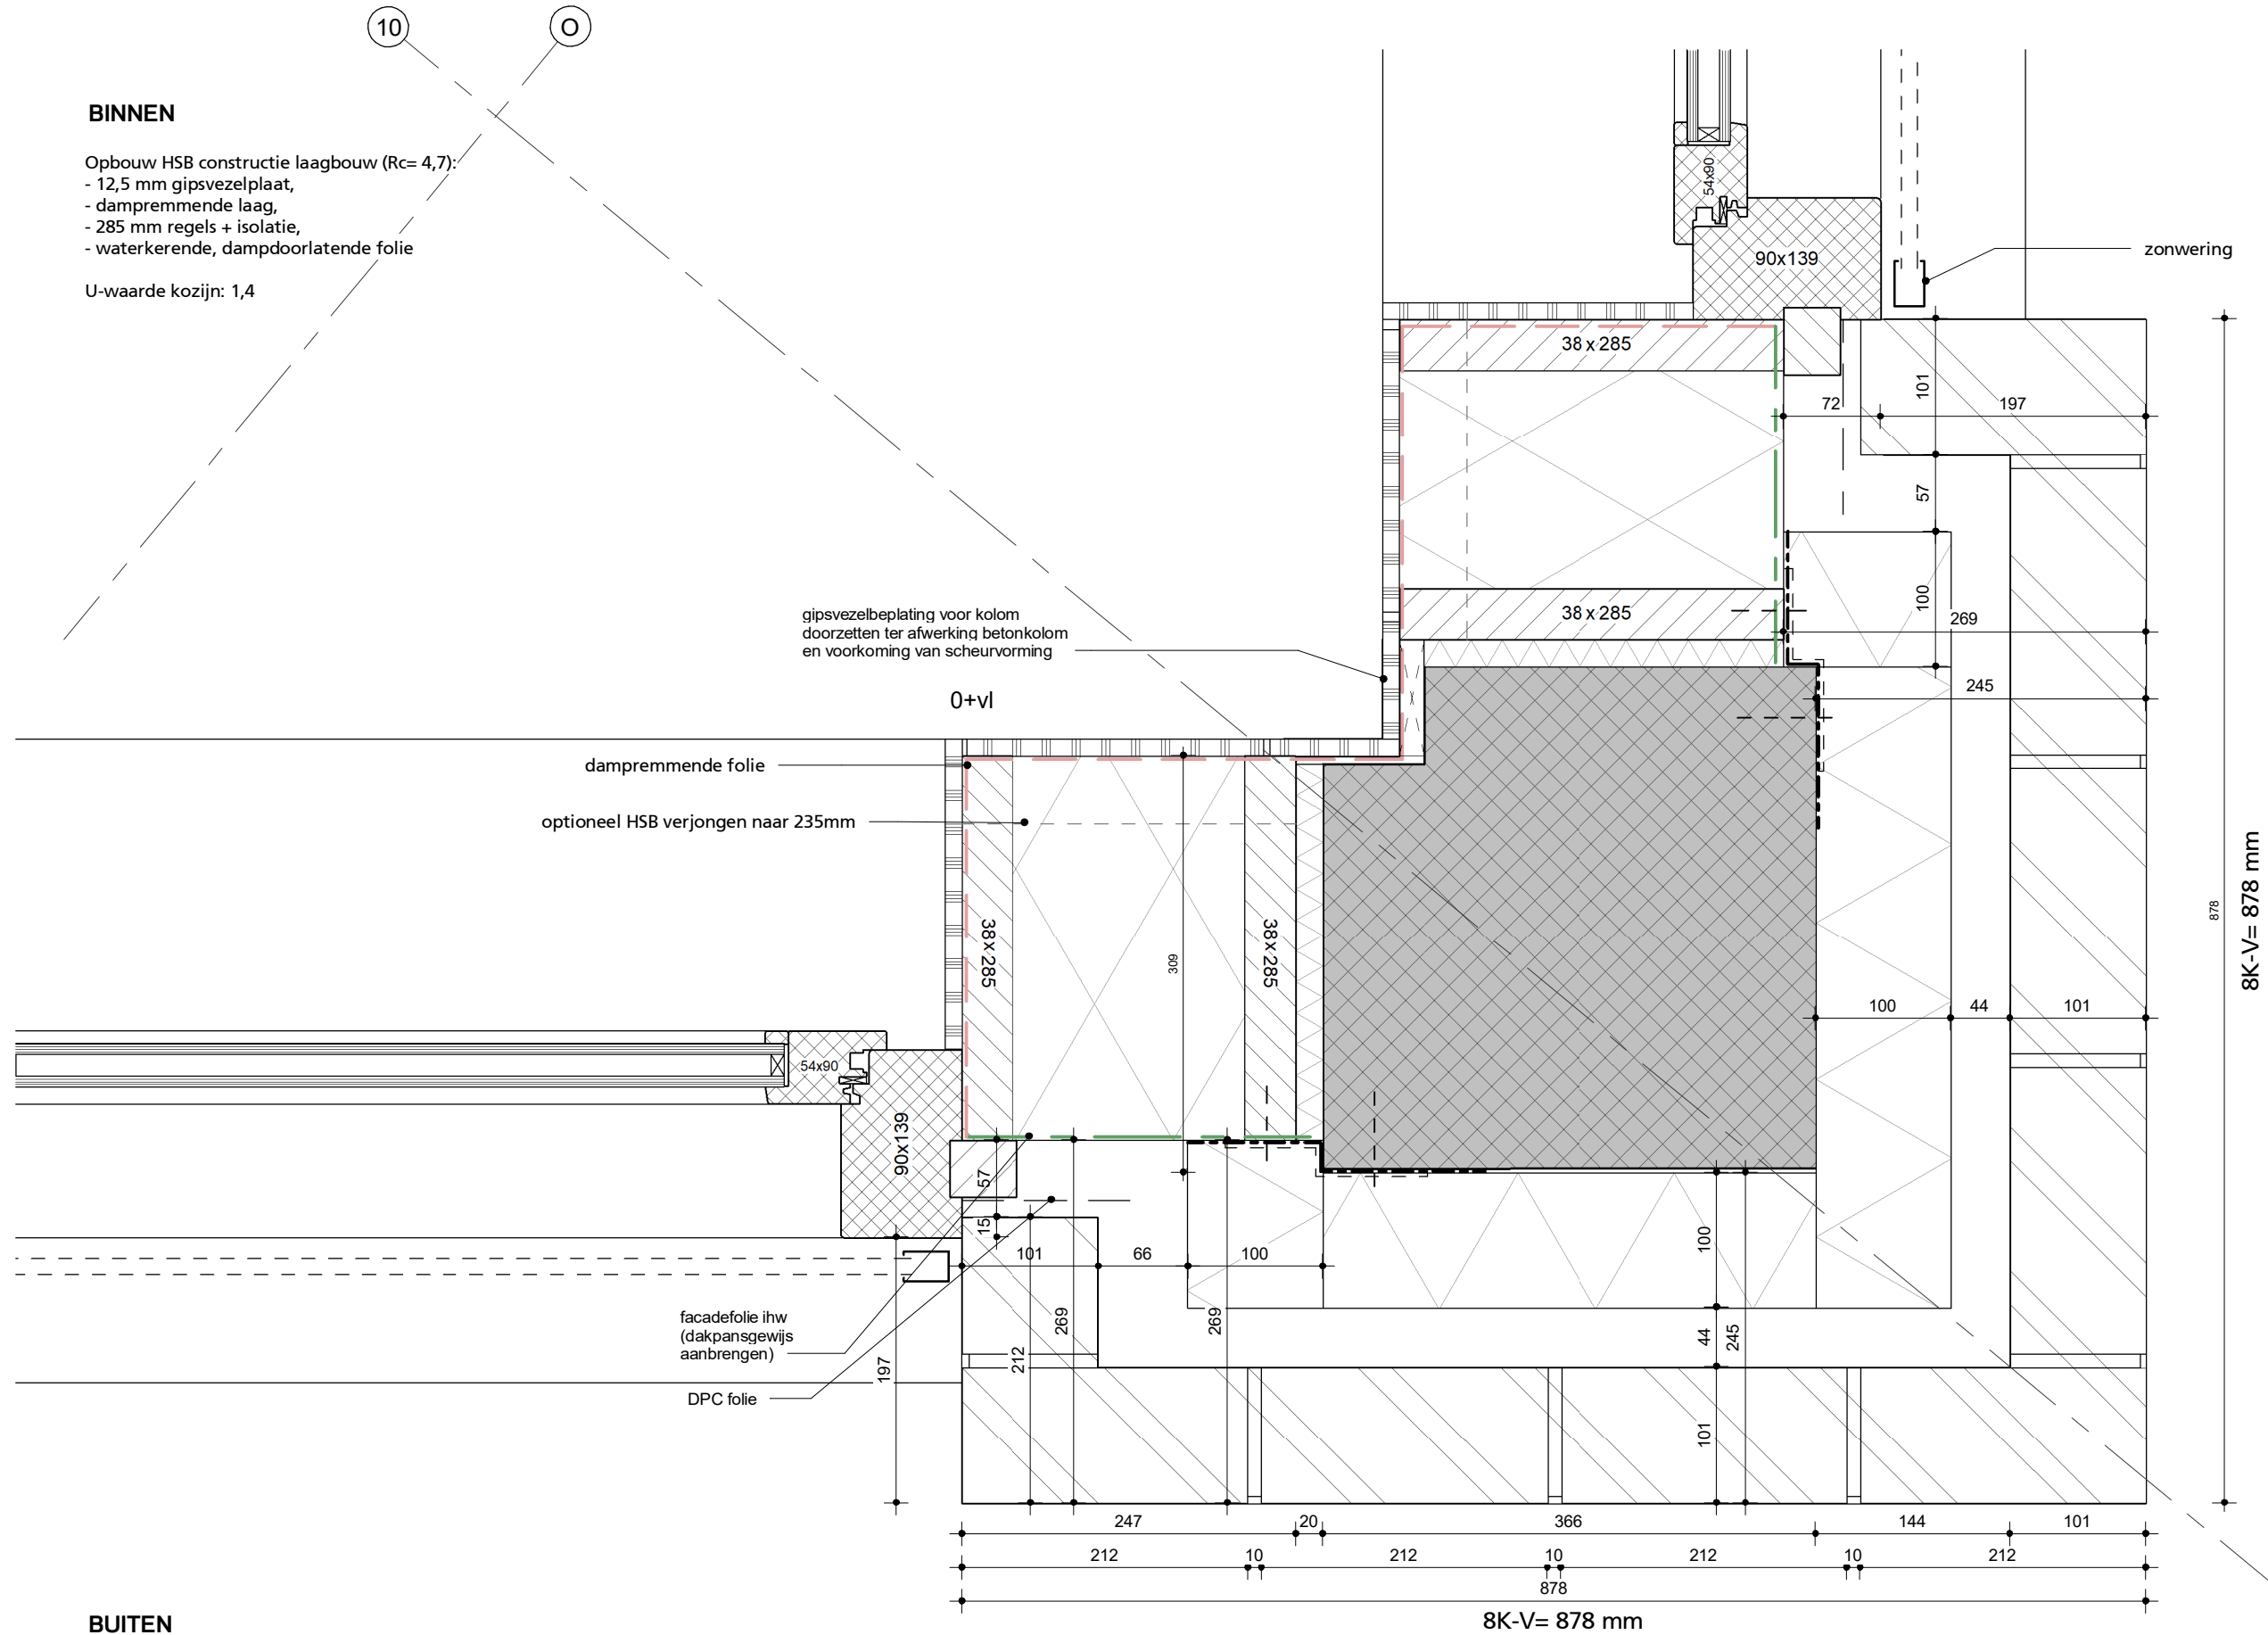

BUITEN

H11

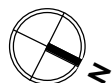

schaal 1:5 A3
status definitief
revisie 17-05-2023

project De Schamier
werk.nr. 3248_01
tek.nr. DO-DT-H11
datum 26-01-2023

horizontaal detail hoekpenant plint 90 graden


KRAAUVANGER

KINDEROPVANG / BSO


Opbouw HSB constructie laagbouw (Rc= 4,7):
- 12,5 mm gipsvezelplaat,
- dampremmende laag,
- 285 mm regels + isolatie,
- waterkerende, dampdoorlatende folie

U-waarde kozijn: 1,4

APPARTEMENT

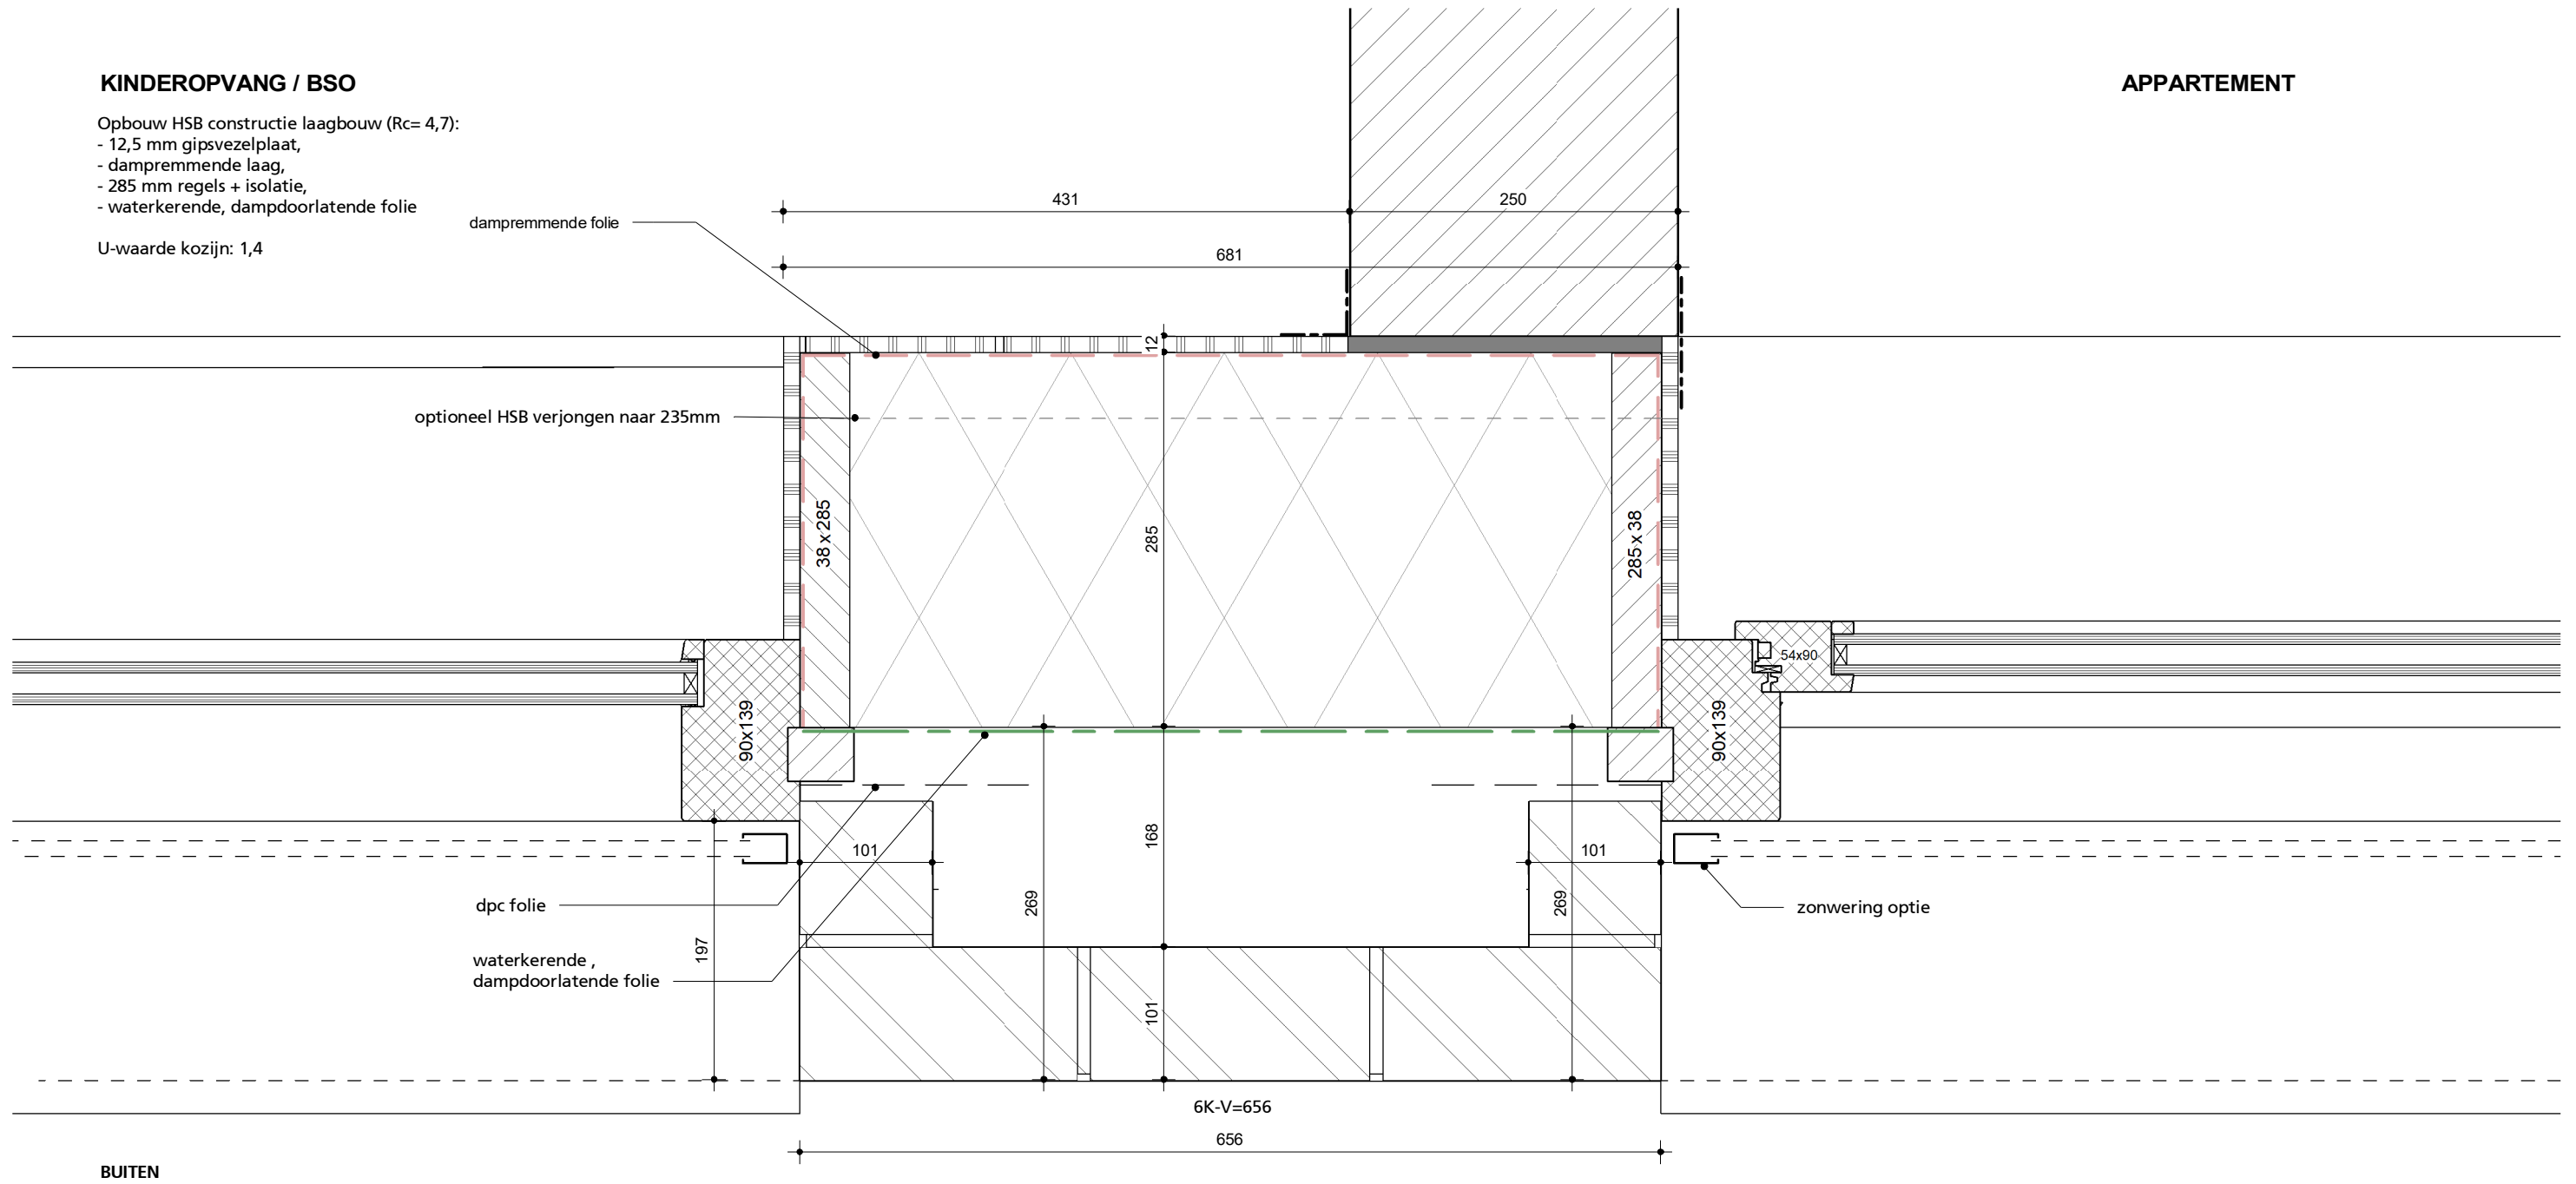

BUITEN

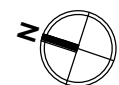


schaal 1:5 A3
status definitief
revisie 17-05-2023

project De Schamier
werk.nr. 3248_01
tek.nr. DO-DT-H14
datum 12-01-2023

horizontaal detail penant 656mm BSO

H14

KRAAIJVANGER

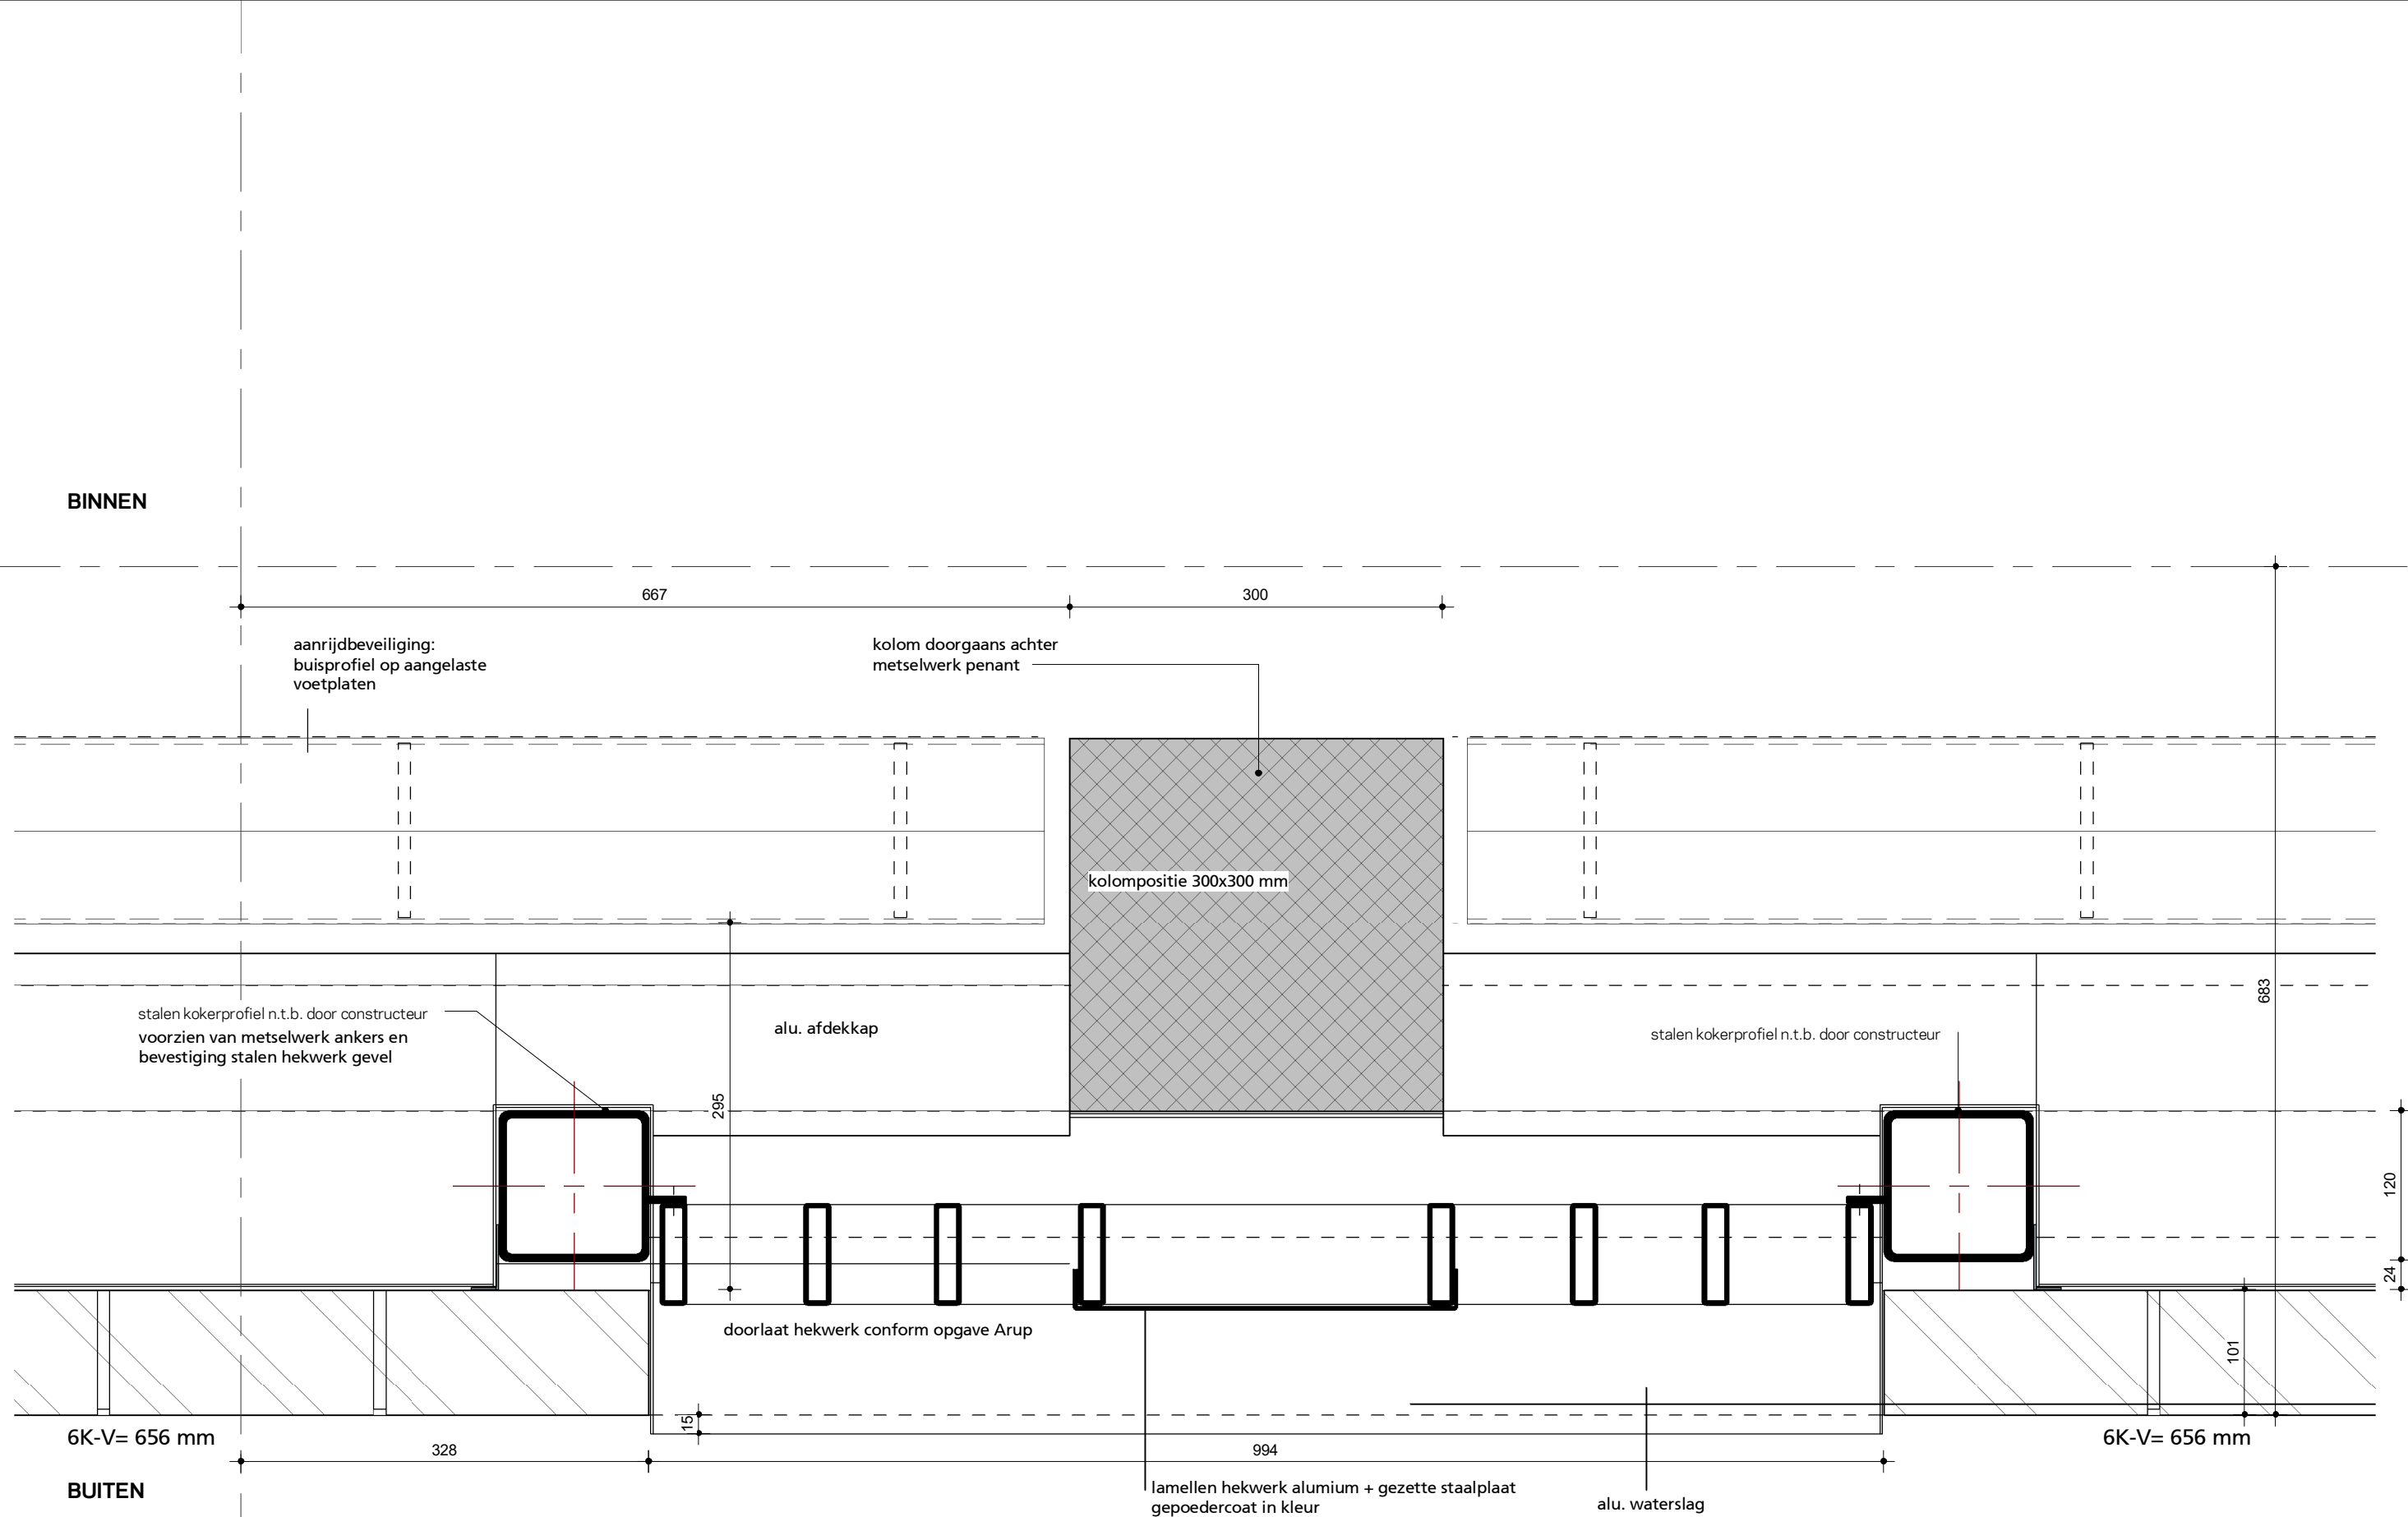

H18

KRAAIJVANGER




12

schaal 1:5 A3
status definitief
revisie 17-05-2023

project De Schamier
werk.nr. 3248_01
tek.nr. DO-DT-H18
datum 12-01-2023

horizontaal detail parkeergevel 2e verdieping

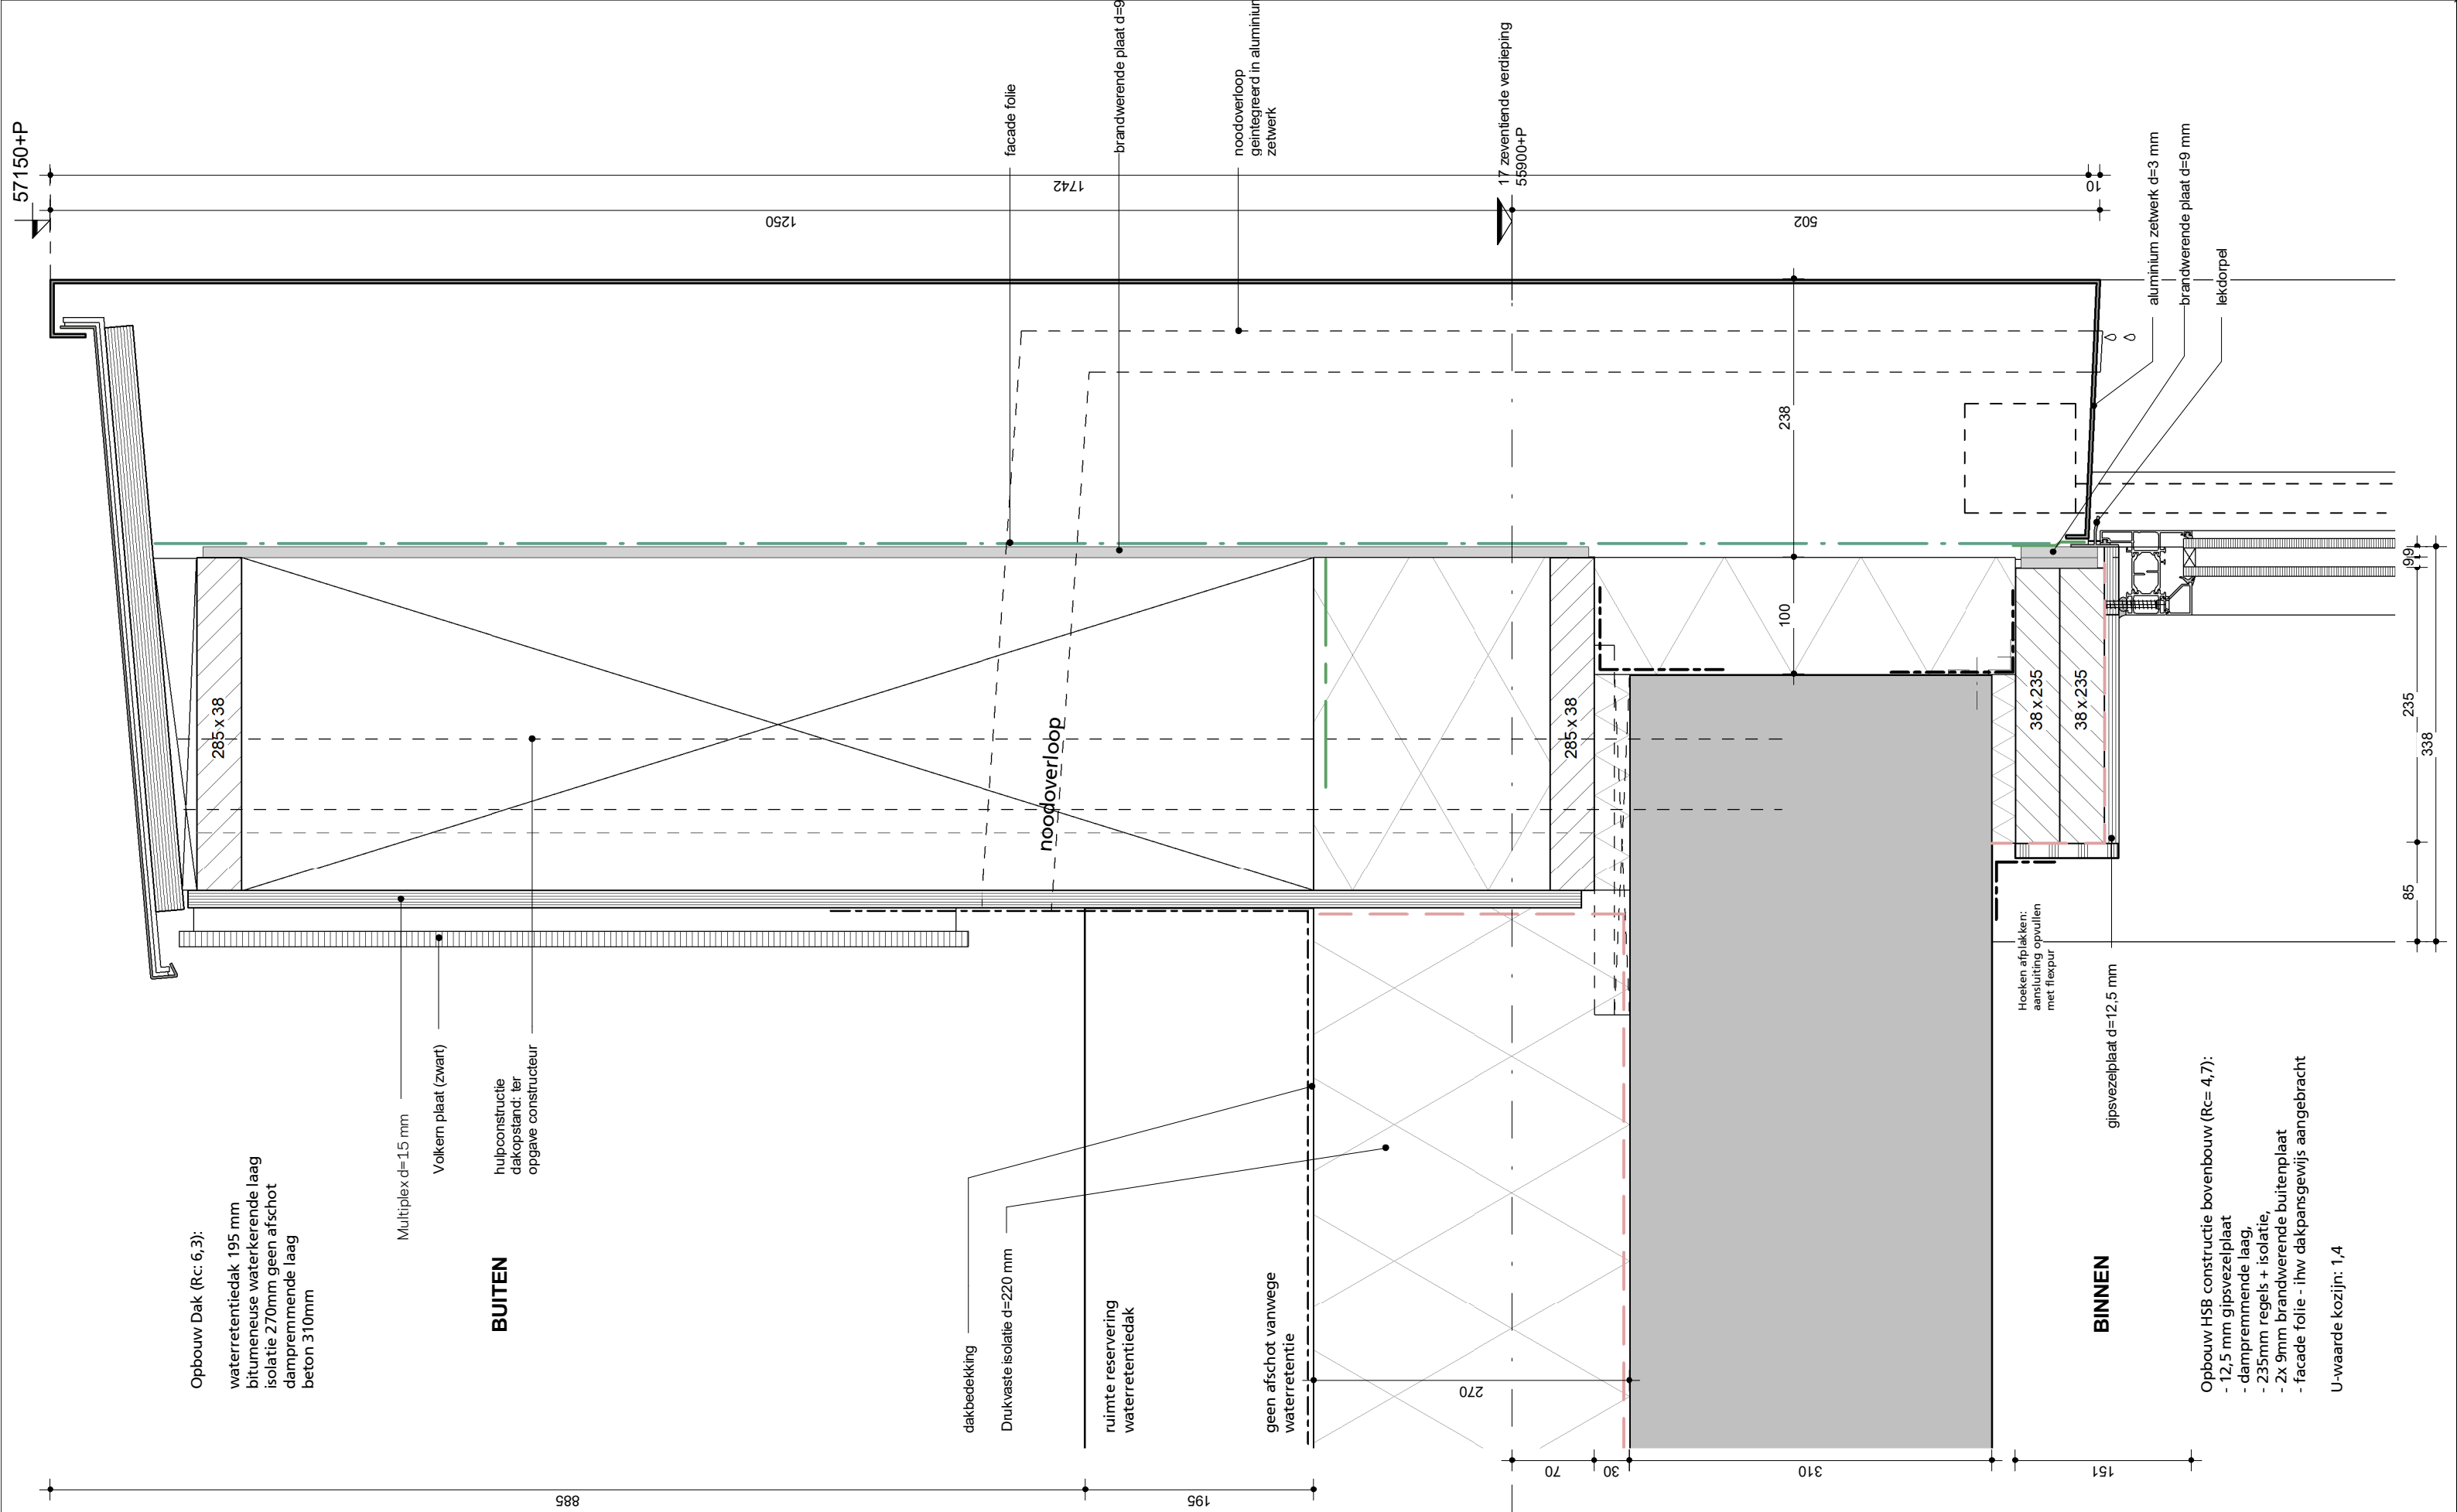

schaal 1:5 A3
status concept
revisie D: 25-01-2024

project De Schamier
werk.nr. 3248_01
tek.nr. DO-DT-V01
datum 15-11-2023

verticaal detail dakrand noordgevel


KRAAIJVANGER

V01

Opbouw HSB constructie bovenbouw (Rc= 4,7):

- 12,5 mm gipsvezelplaat
- dampremmende laag,
- 235mm regels + isolatie,
- 2x 9mm brandwerende buitenplaat
- facade folie - ihw dakpansgewijs aangebracht

U-waarde kozijn: 1,4

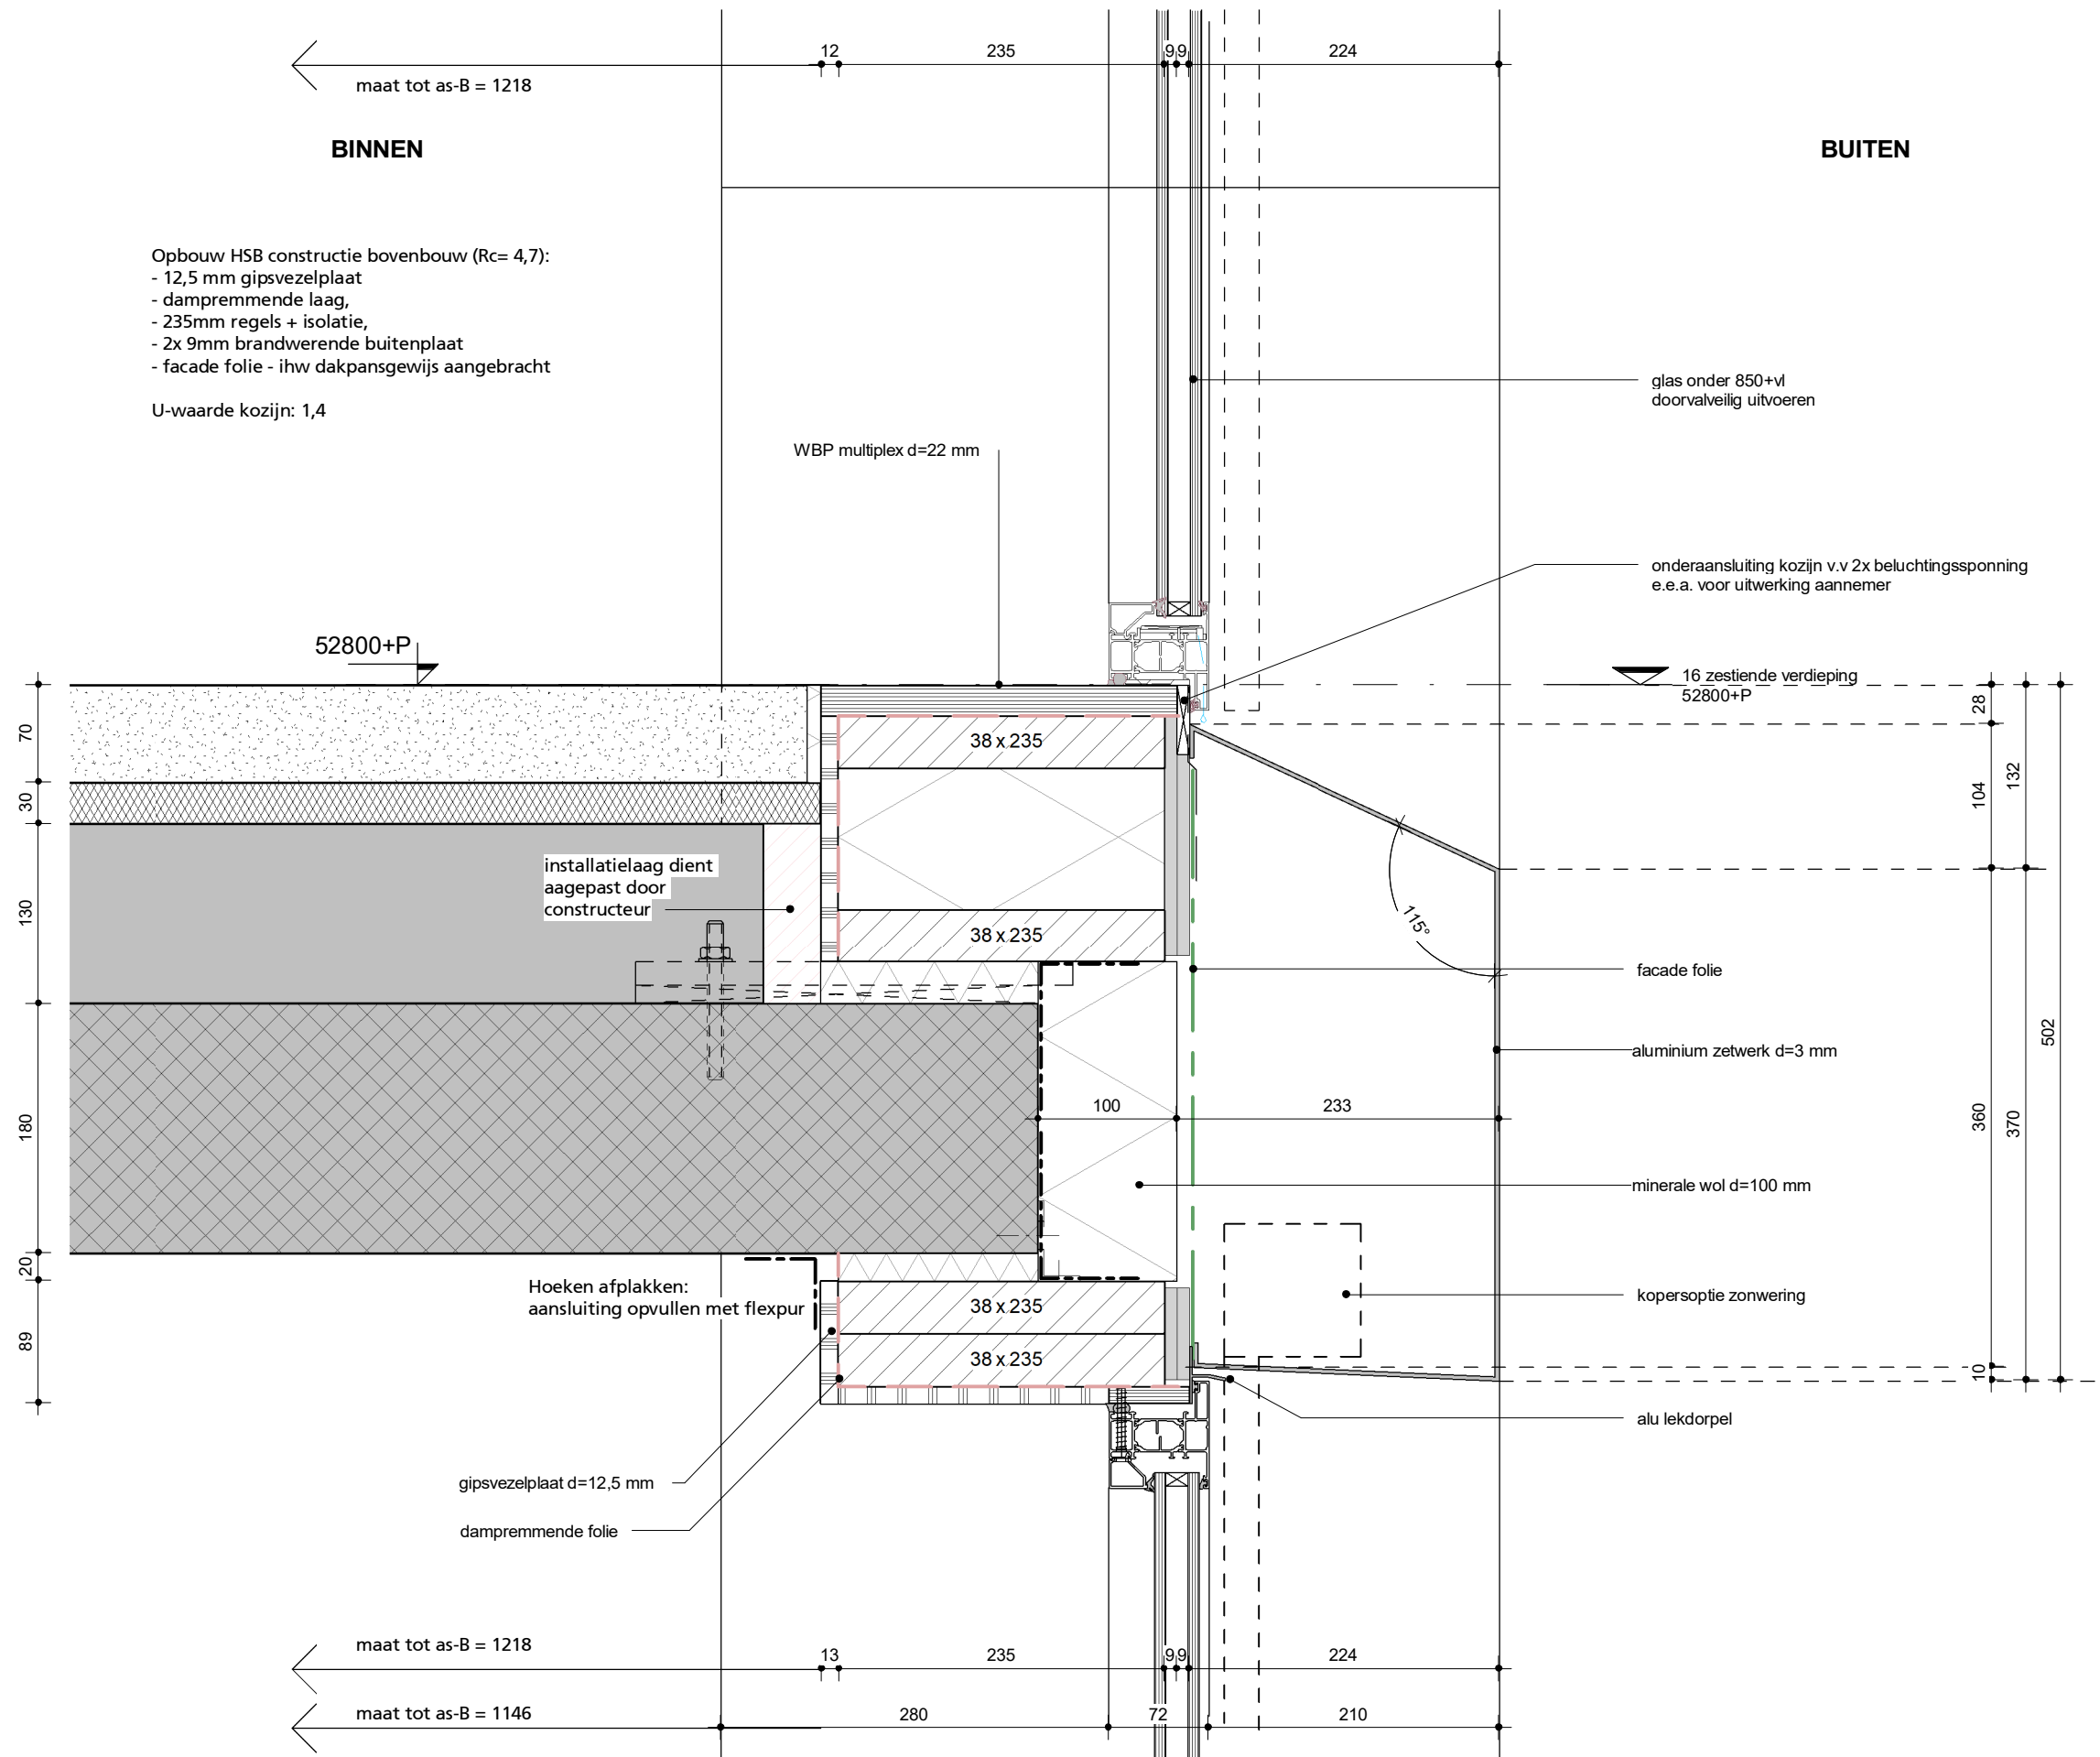

schaal 1:5 A3
status concept
revisie D: 25-01-2024

project De Schamier
werk.nr. 3248_01
tek.nr. DO-DT-V02
datum 15-11-2023


verticaal detail vloerrand zuidgevel

V02

KRAAIJVANGER

BUITEN - WINTERTUIN HOEK 5E, 7E, 9E & 11E VERD.

Opbouw Dak (Rc: 6,3):
betontegels op vijzels
bitumeneuse waterkerende laag
isolatie 180 mm naar 120 mm; afschot 10-15mm/m1
dampremmende laag
beton 180mm

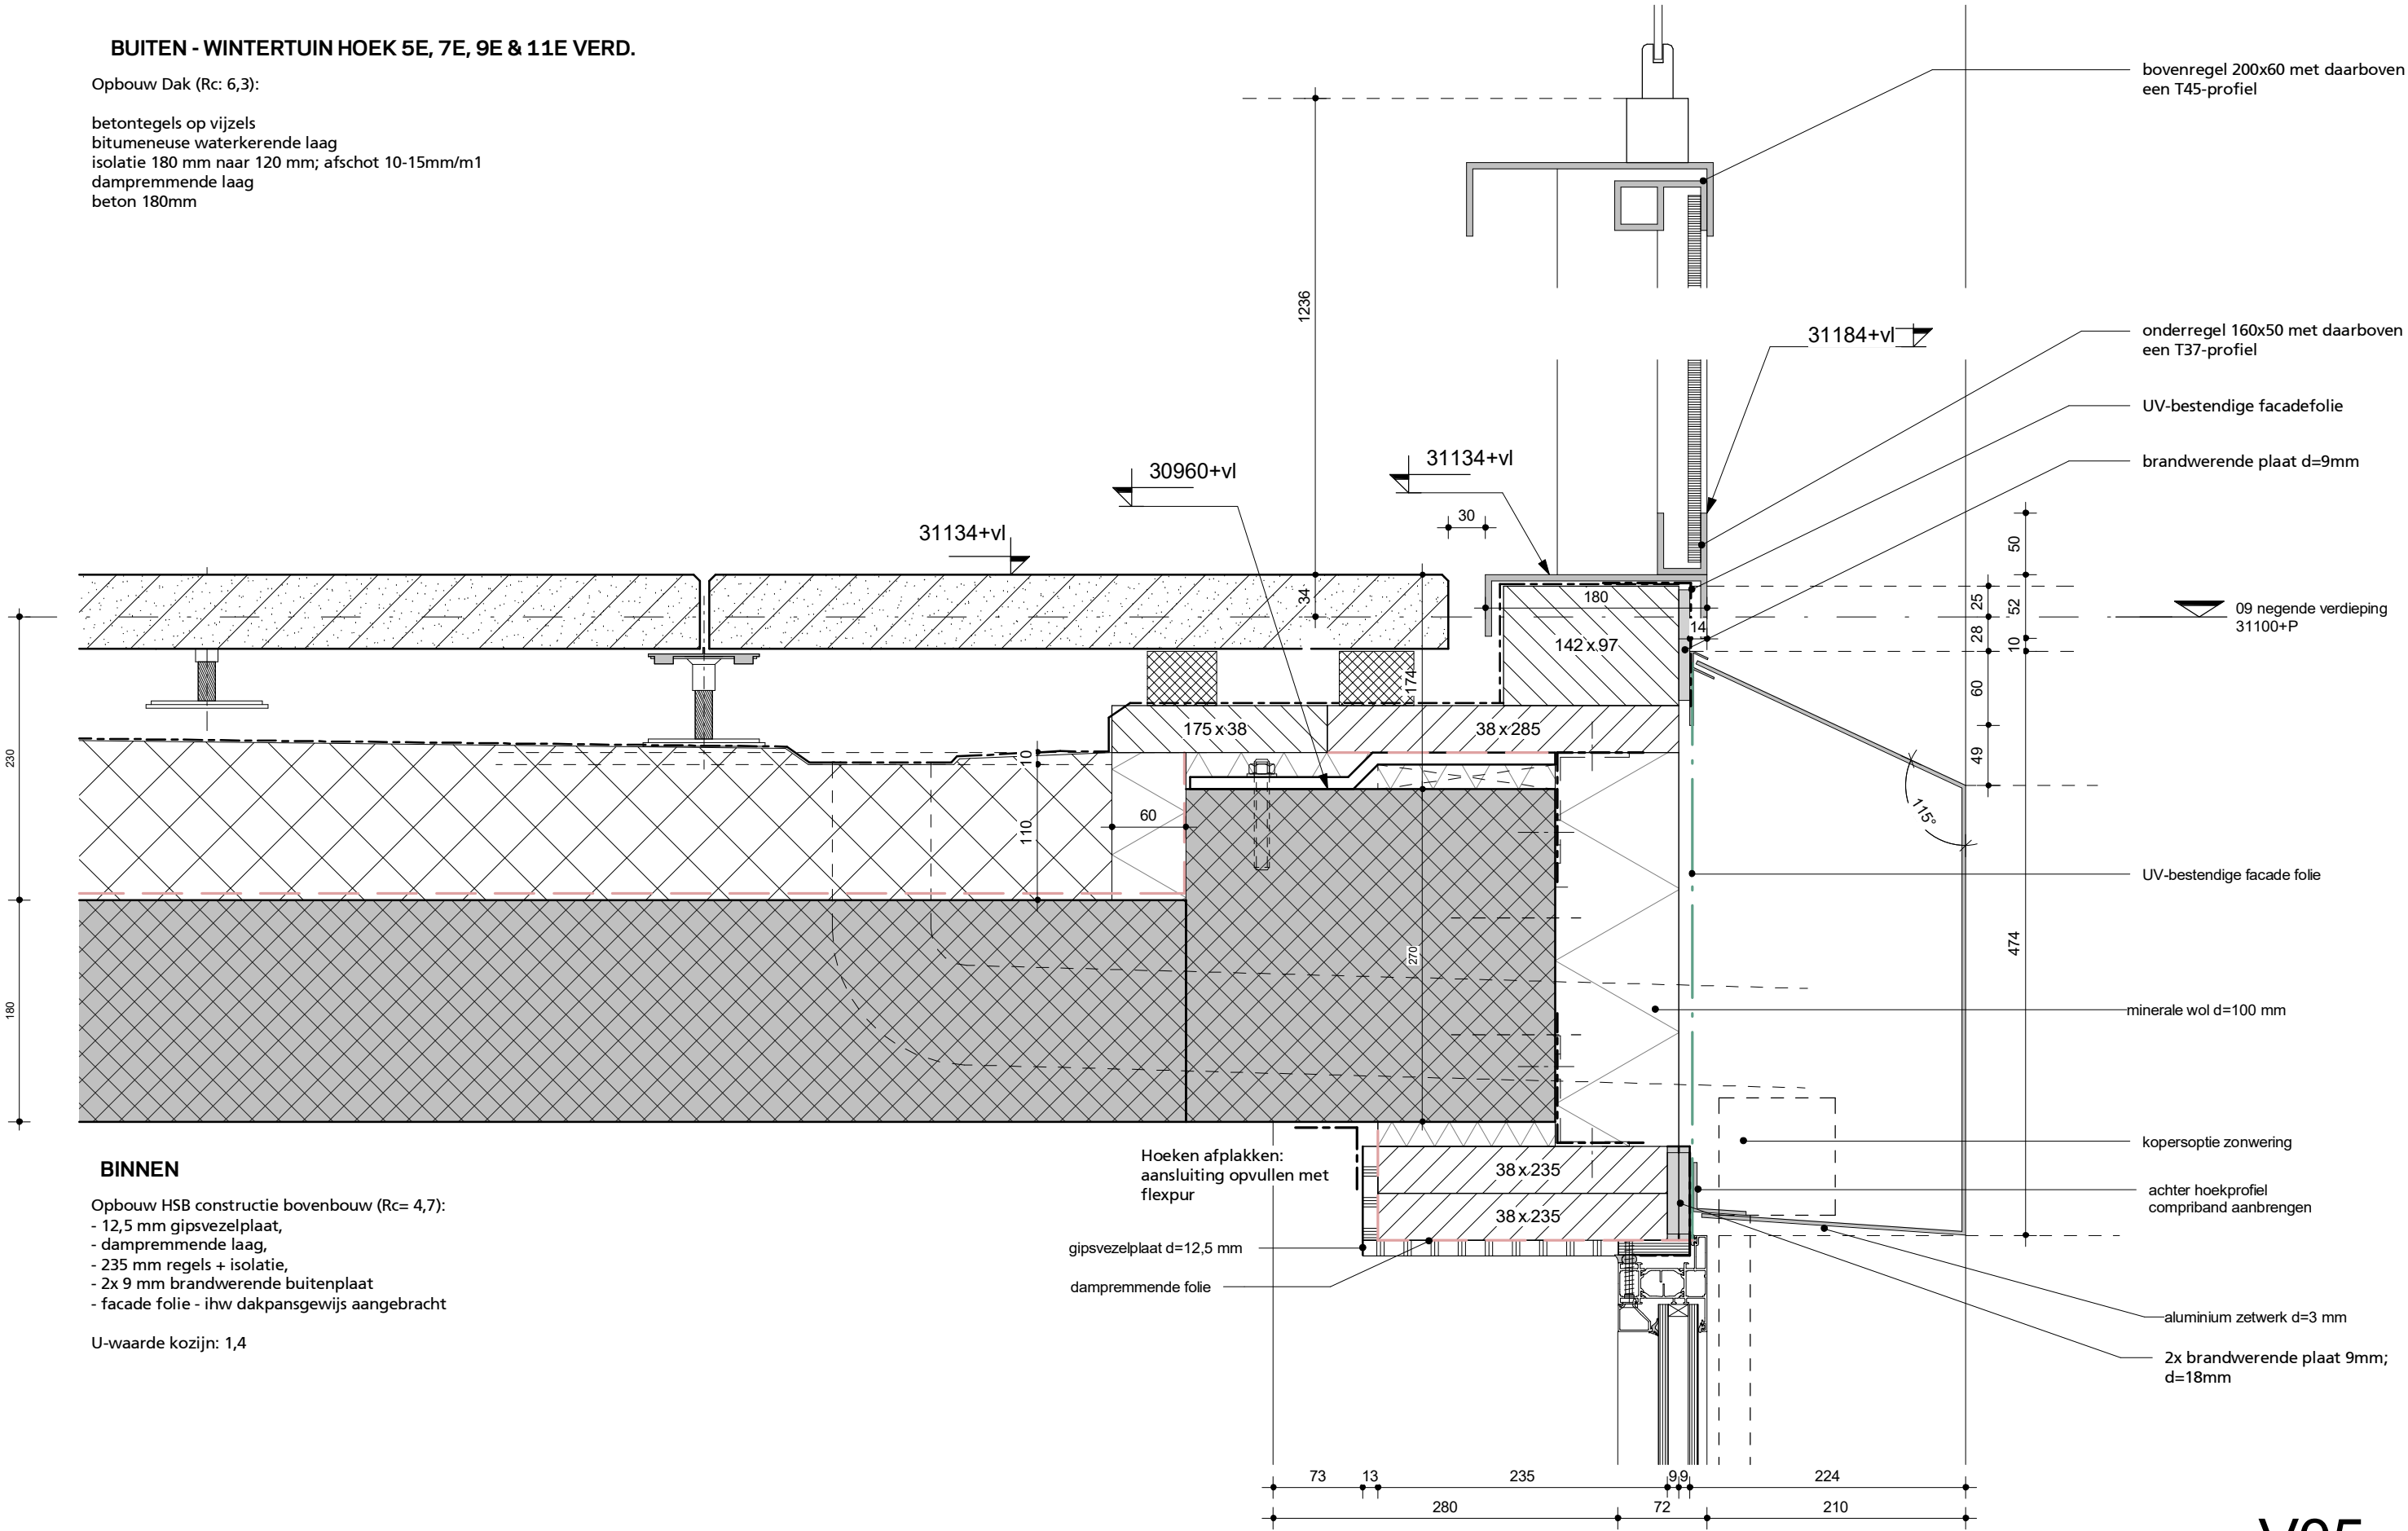

BINNEN

Opbouw HSB constructie bovenbouw (Rc= 4,7):
- 12,5 mm gipsvezelplaat,
- dampremmende laag,
- 235 mm regels + isolatie,
- 2x 9 mm brandwerende buitenplaat
- facade folie - ihw dakpansgewijs aangebracht

U-waarde kozijn: 1,4

verticaal detail vloerrand wintertuin 9e verdieping

schaal 1:5 A3
status definitief
revisie 15-07-2024

project De Schamier
werk.nr. 3248_01
tek.nr. TO-DT-V05
datum 12-01-2023

KRAAIJVANGER

V05

BUITEN

Opbouw Dak (Rc: 6,3):

betontegels op vijzels 82mm
bitumeneuze waterkerende laag
isolatie 160 - 220 mm met afschot tussen
10mm/m & 15mm/m
dampremmende laag
beton 180 mm

balustrade

staalplaat zetwerk,
gecoat in kleur

wbp multiplex 15 mm

stalen kokerprofiel,
afm. n.t.b.

kieselbak tbv HWA
en noodoverstort

65+vl

h.w.a. terras

BINNEN

Opbouw HSB constructie bovenbouw (Rc= 4,7):

- 2x 12,5 mm gipsvezelplaat,
- dampremmende laag,
- 285 mm regels + isolatie,
- 2x 9mm brandwerende buitenplaat
- facade folie - ihw dakpansgewijs aangebracht

U-waarde kozijn: 1,4

Hoeken afplakken:
aansluiting opvullen met
flexpur

gipsvezelplaat d=12,5 mm

285 x 38

285 x 38

noodoverstort

aluminium zetwerk dik 3 mm

hwa horizontaal verslepen naar
standleiding in penant

minerale wol d=100 mm

facade folie

kopersoptie zonwering

brandwerende plaat d=9 mm

lekdoorpel

28332+P

08 achtste verdieping
28000+P


V11

schaal 1:5 A3
status definitief
revisie D: 25-01-2024

project De Schamier
werk.nr. 3248_01
tek.nr. DO-DT-V11
datum 12-01-2023

verticaal detail dakrand 8e verdieping

KRAAIJVANGER

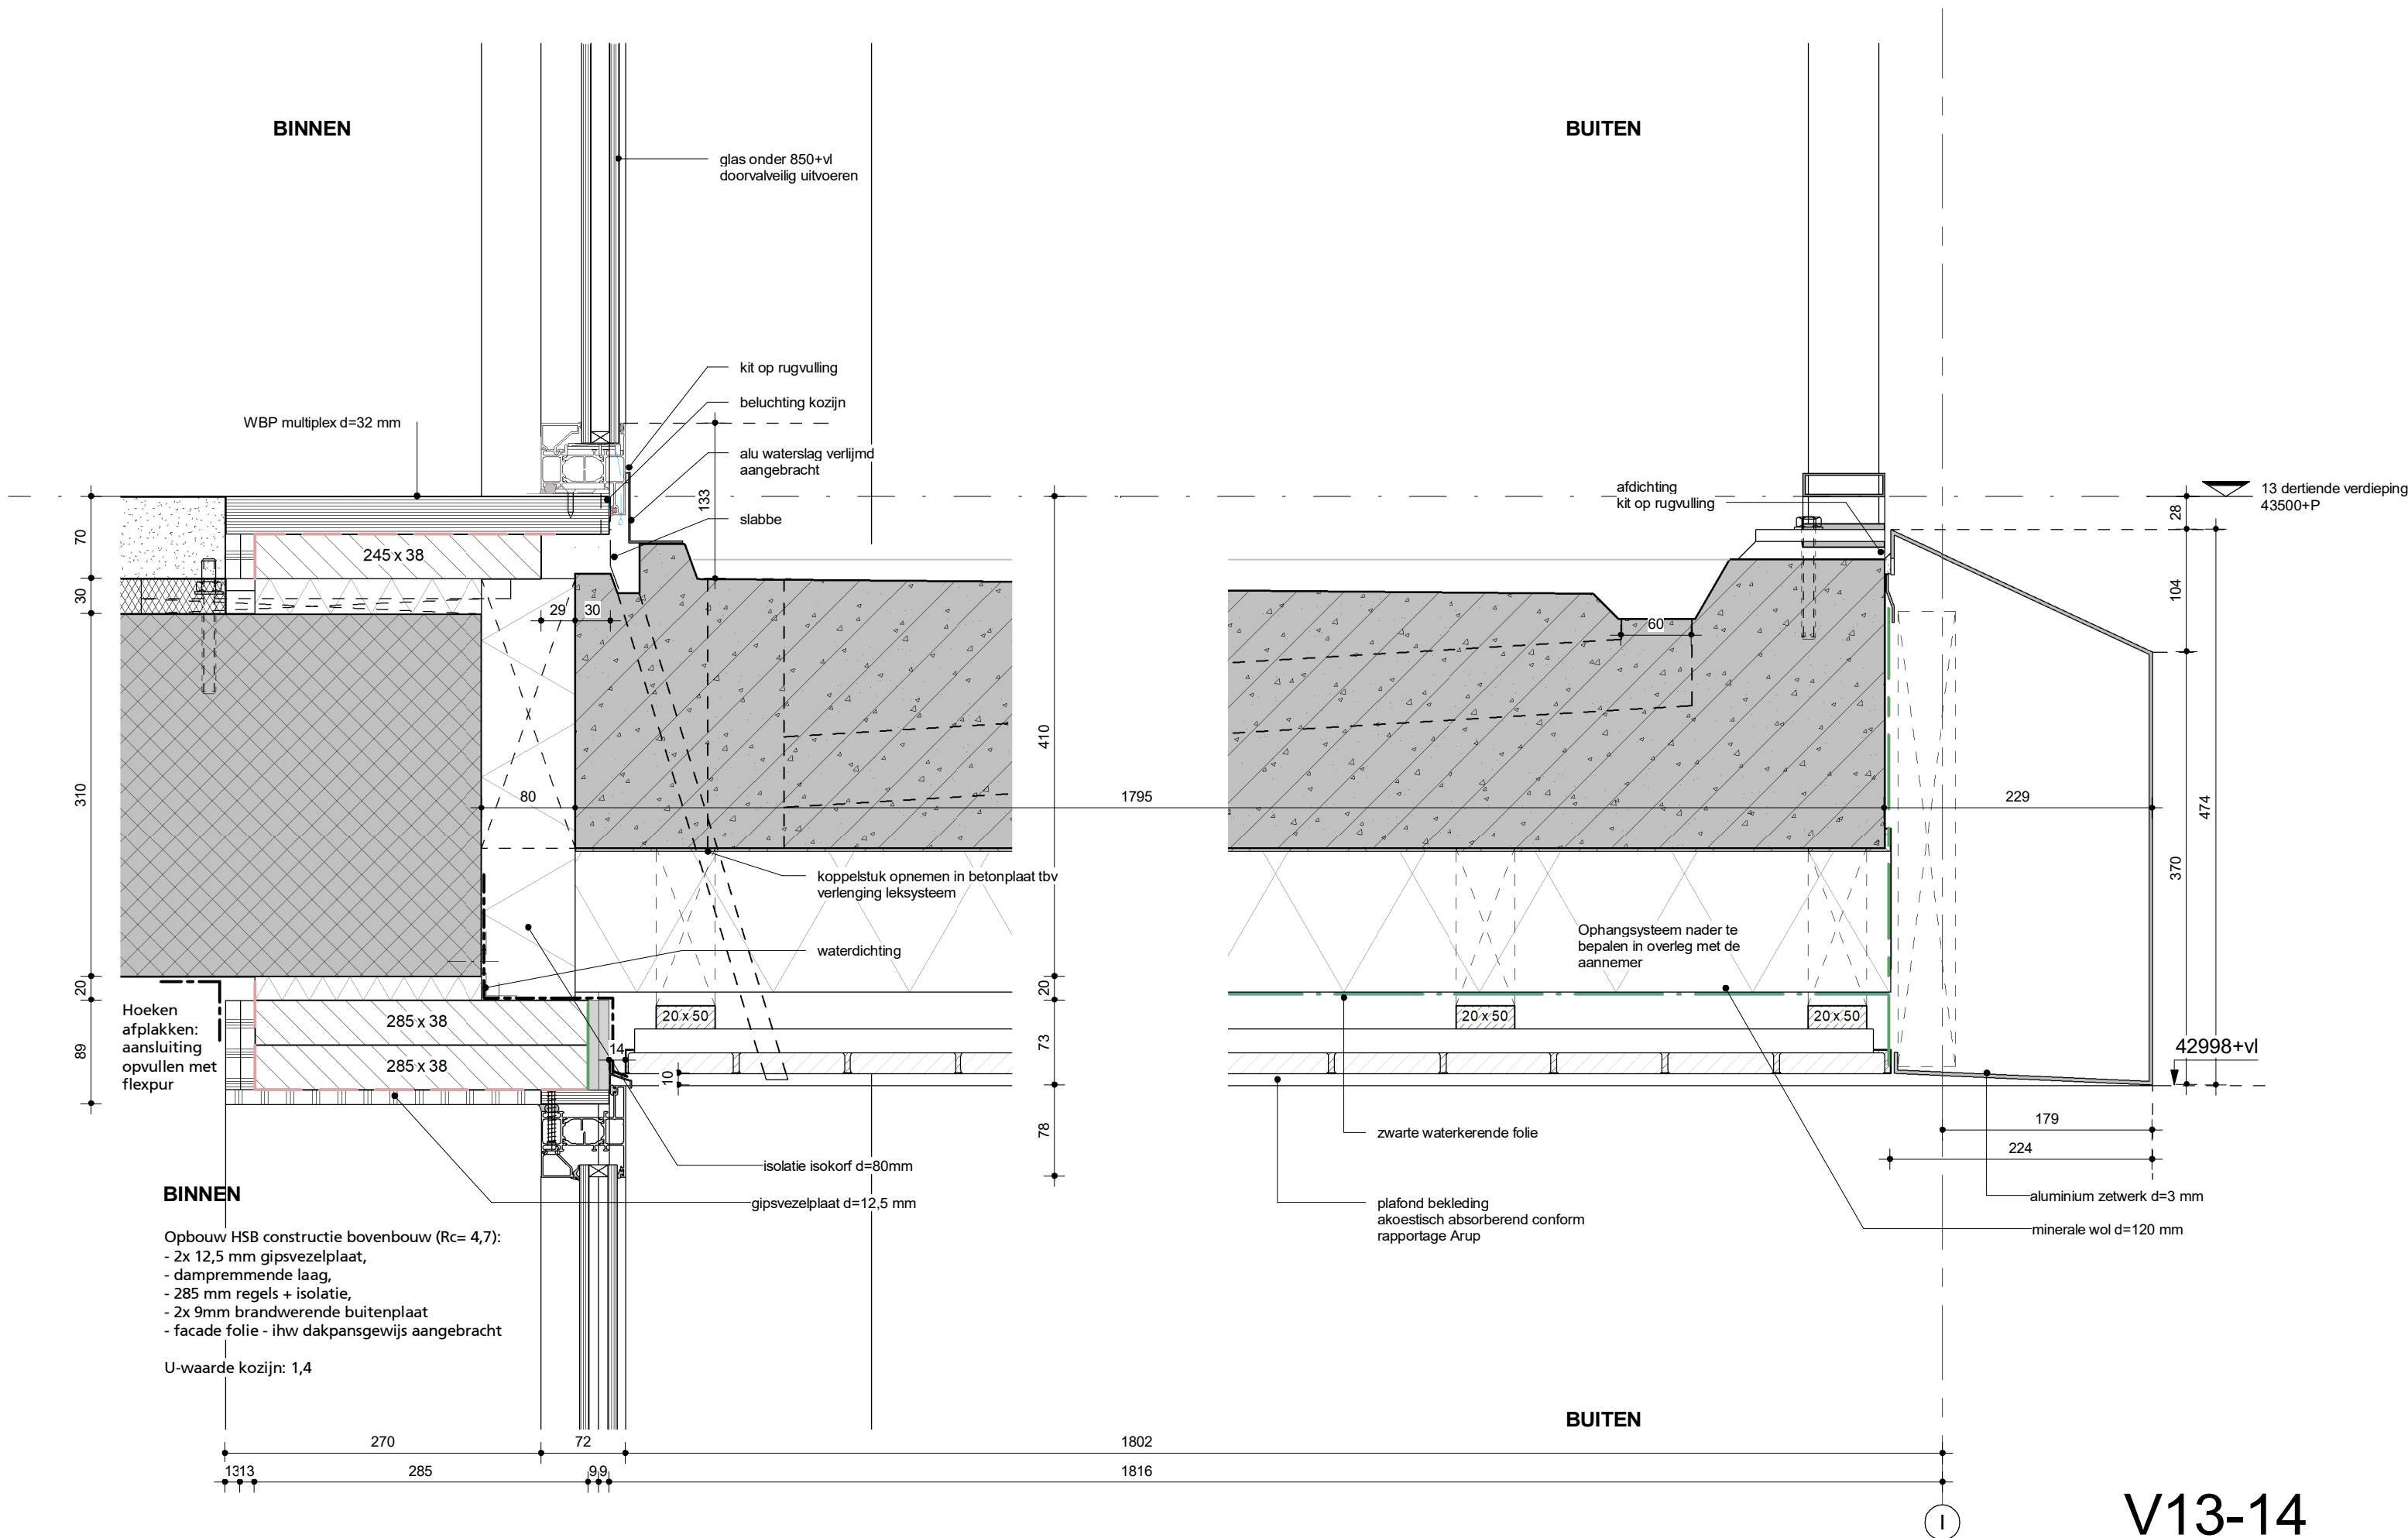

schaal 1:5 A3
status definitief
revisie D: 25-01-2024

project De Schamier
werk.nr. 3248_01
tek.nr. DO-DT-V13-14
datum 12-01-2023

verticaal detail balkon 13e verdieping


KRAAIJVANGER

BINNEN

Opbouw HSB constructie laagbouw ($R_c = 4,7$):

- 12,5 mm gipsvezelplaat,
- dampremmende laag,
- 285 mm regels + isolatie,
- waterkerende, dampdoorlatende folie

U-waarde kozijn: 1,4

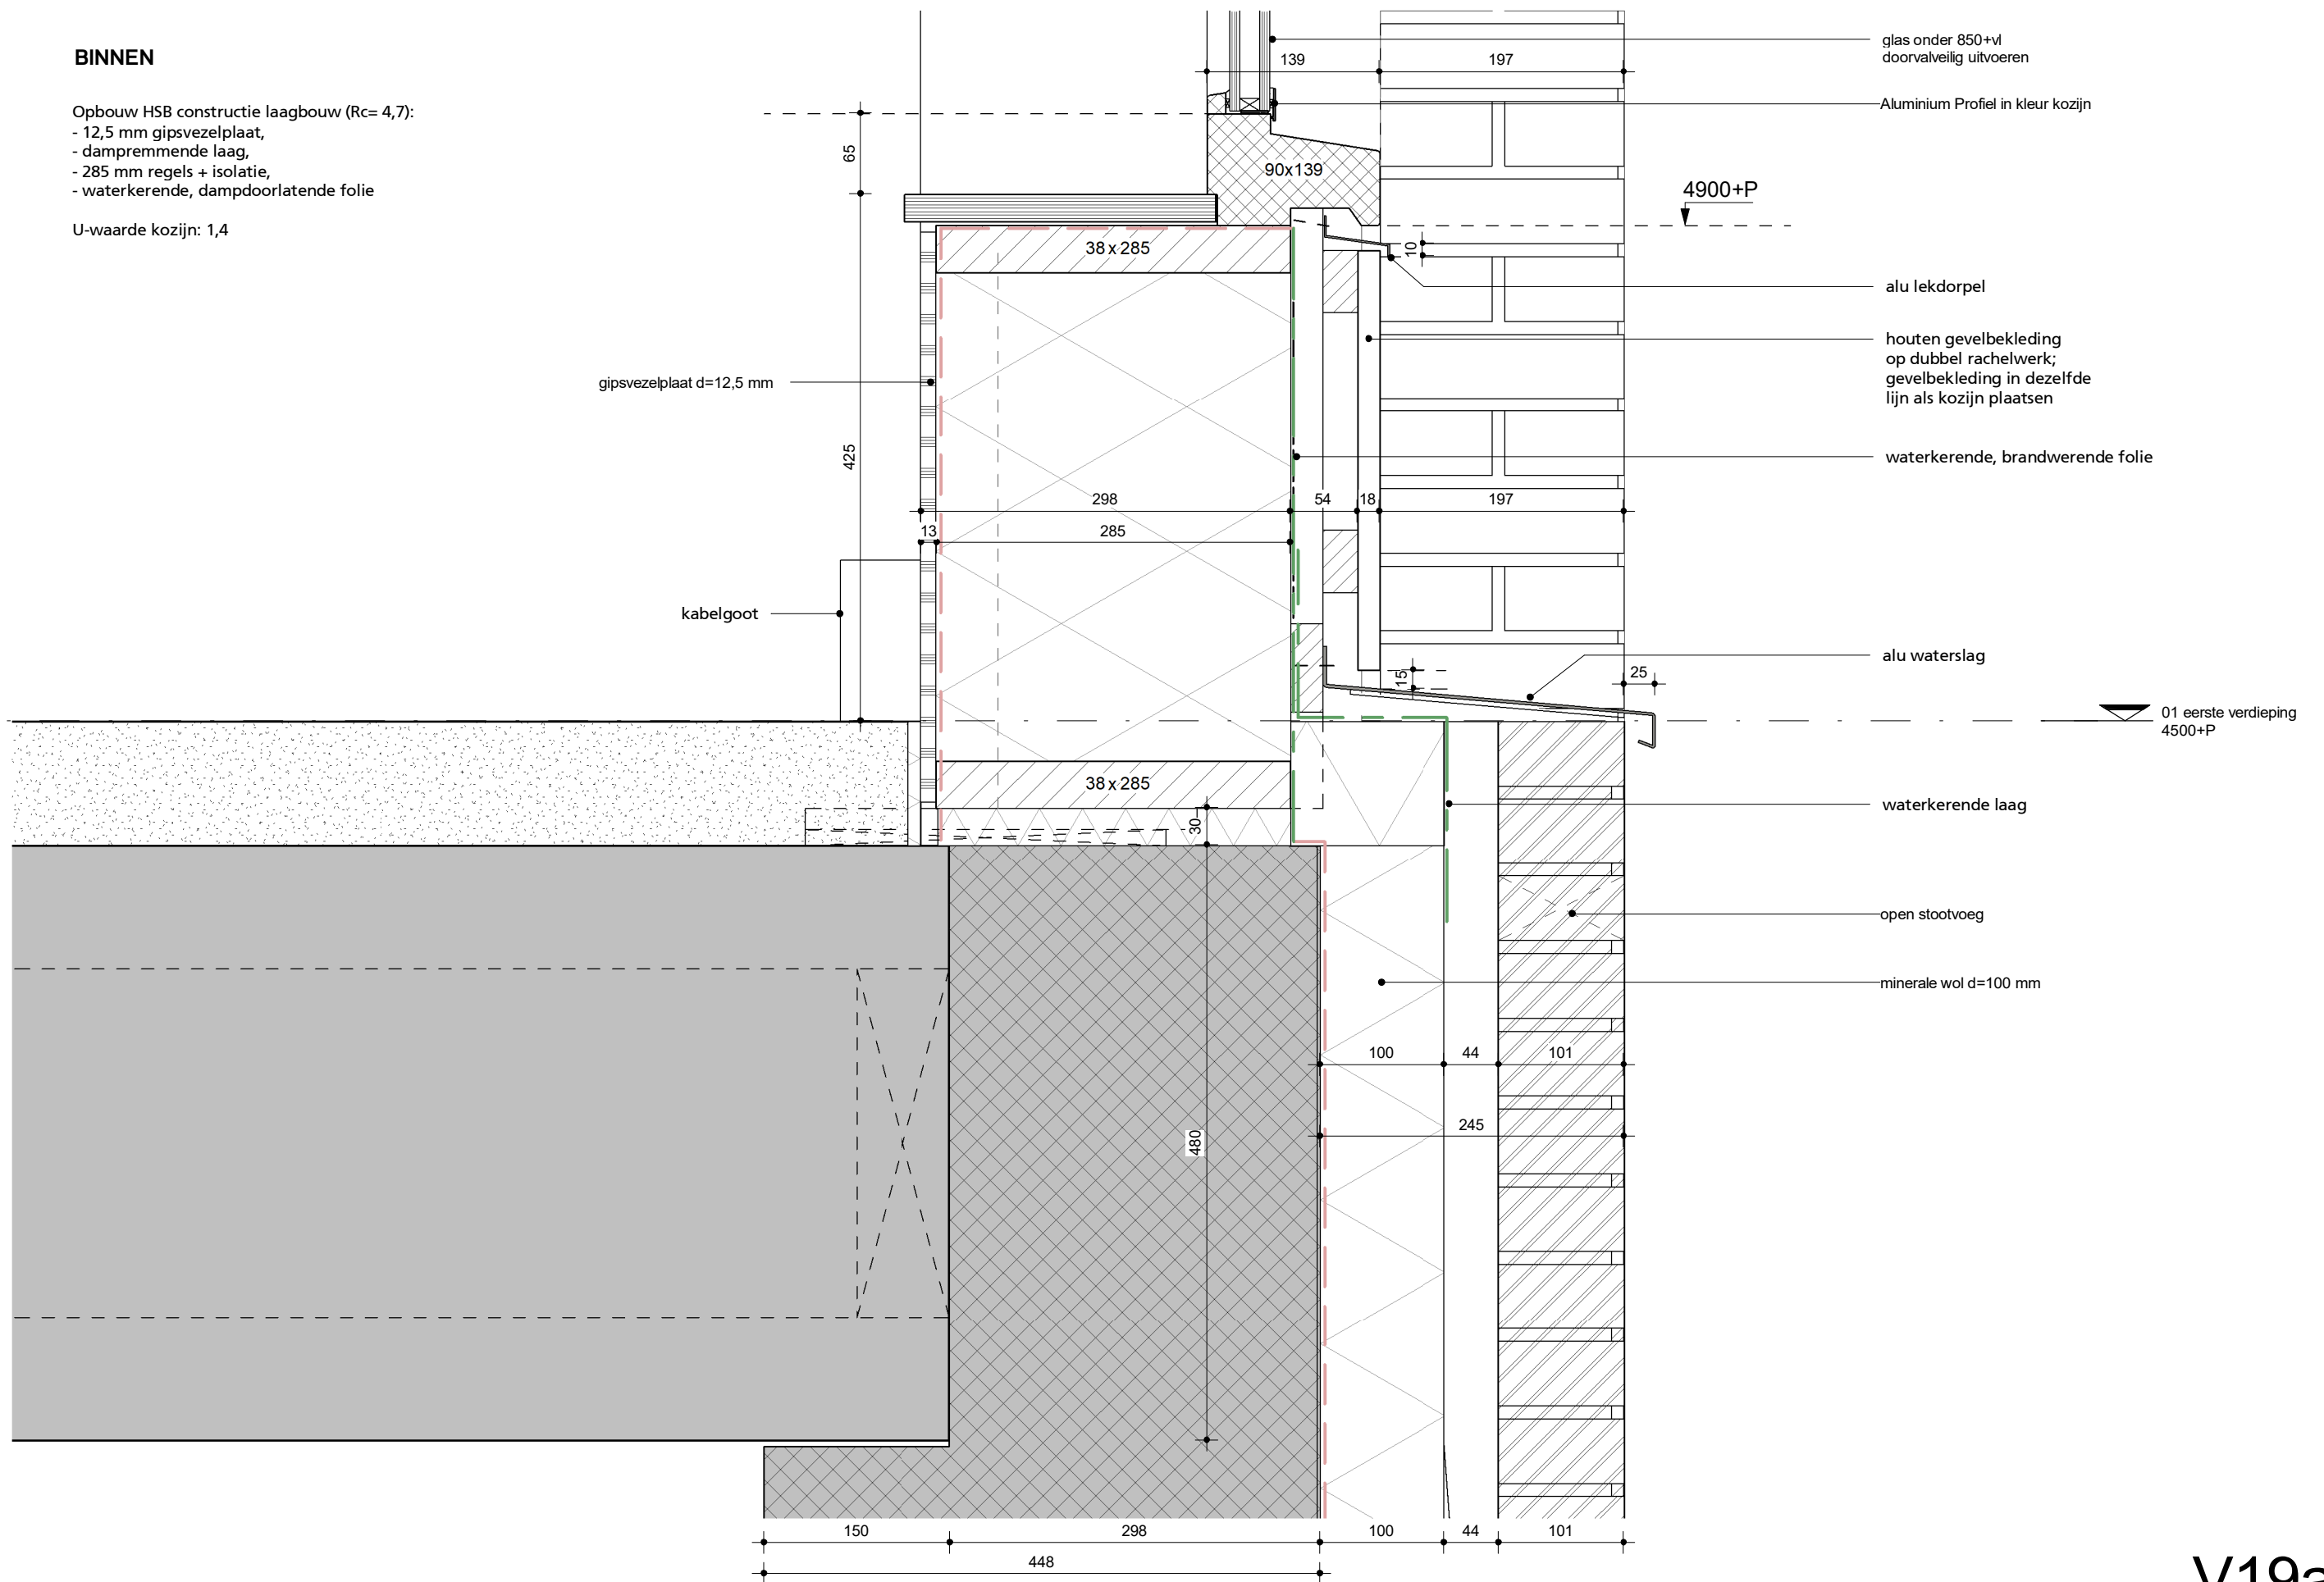


schaal 1:5 A3
status definitief
revisie 17-05-2023

project De Scharnier
werk.nr. 3248_01
tek.nr. DO-DT-V19a
datum 12-01-2023

verticaal detail vloerrand 1e verdieping

V19a

KRAAUVANGER

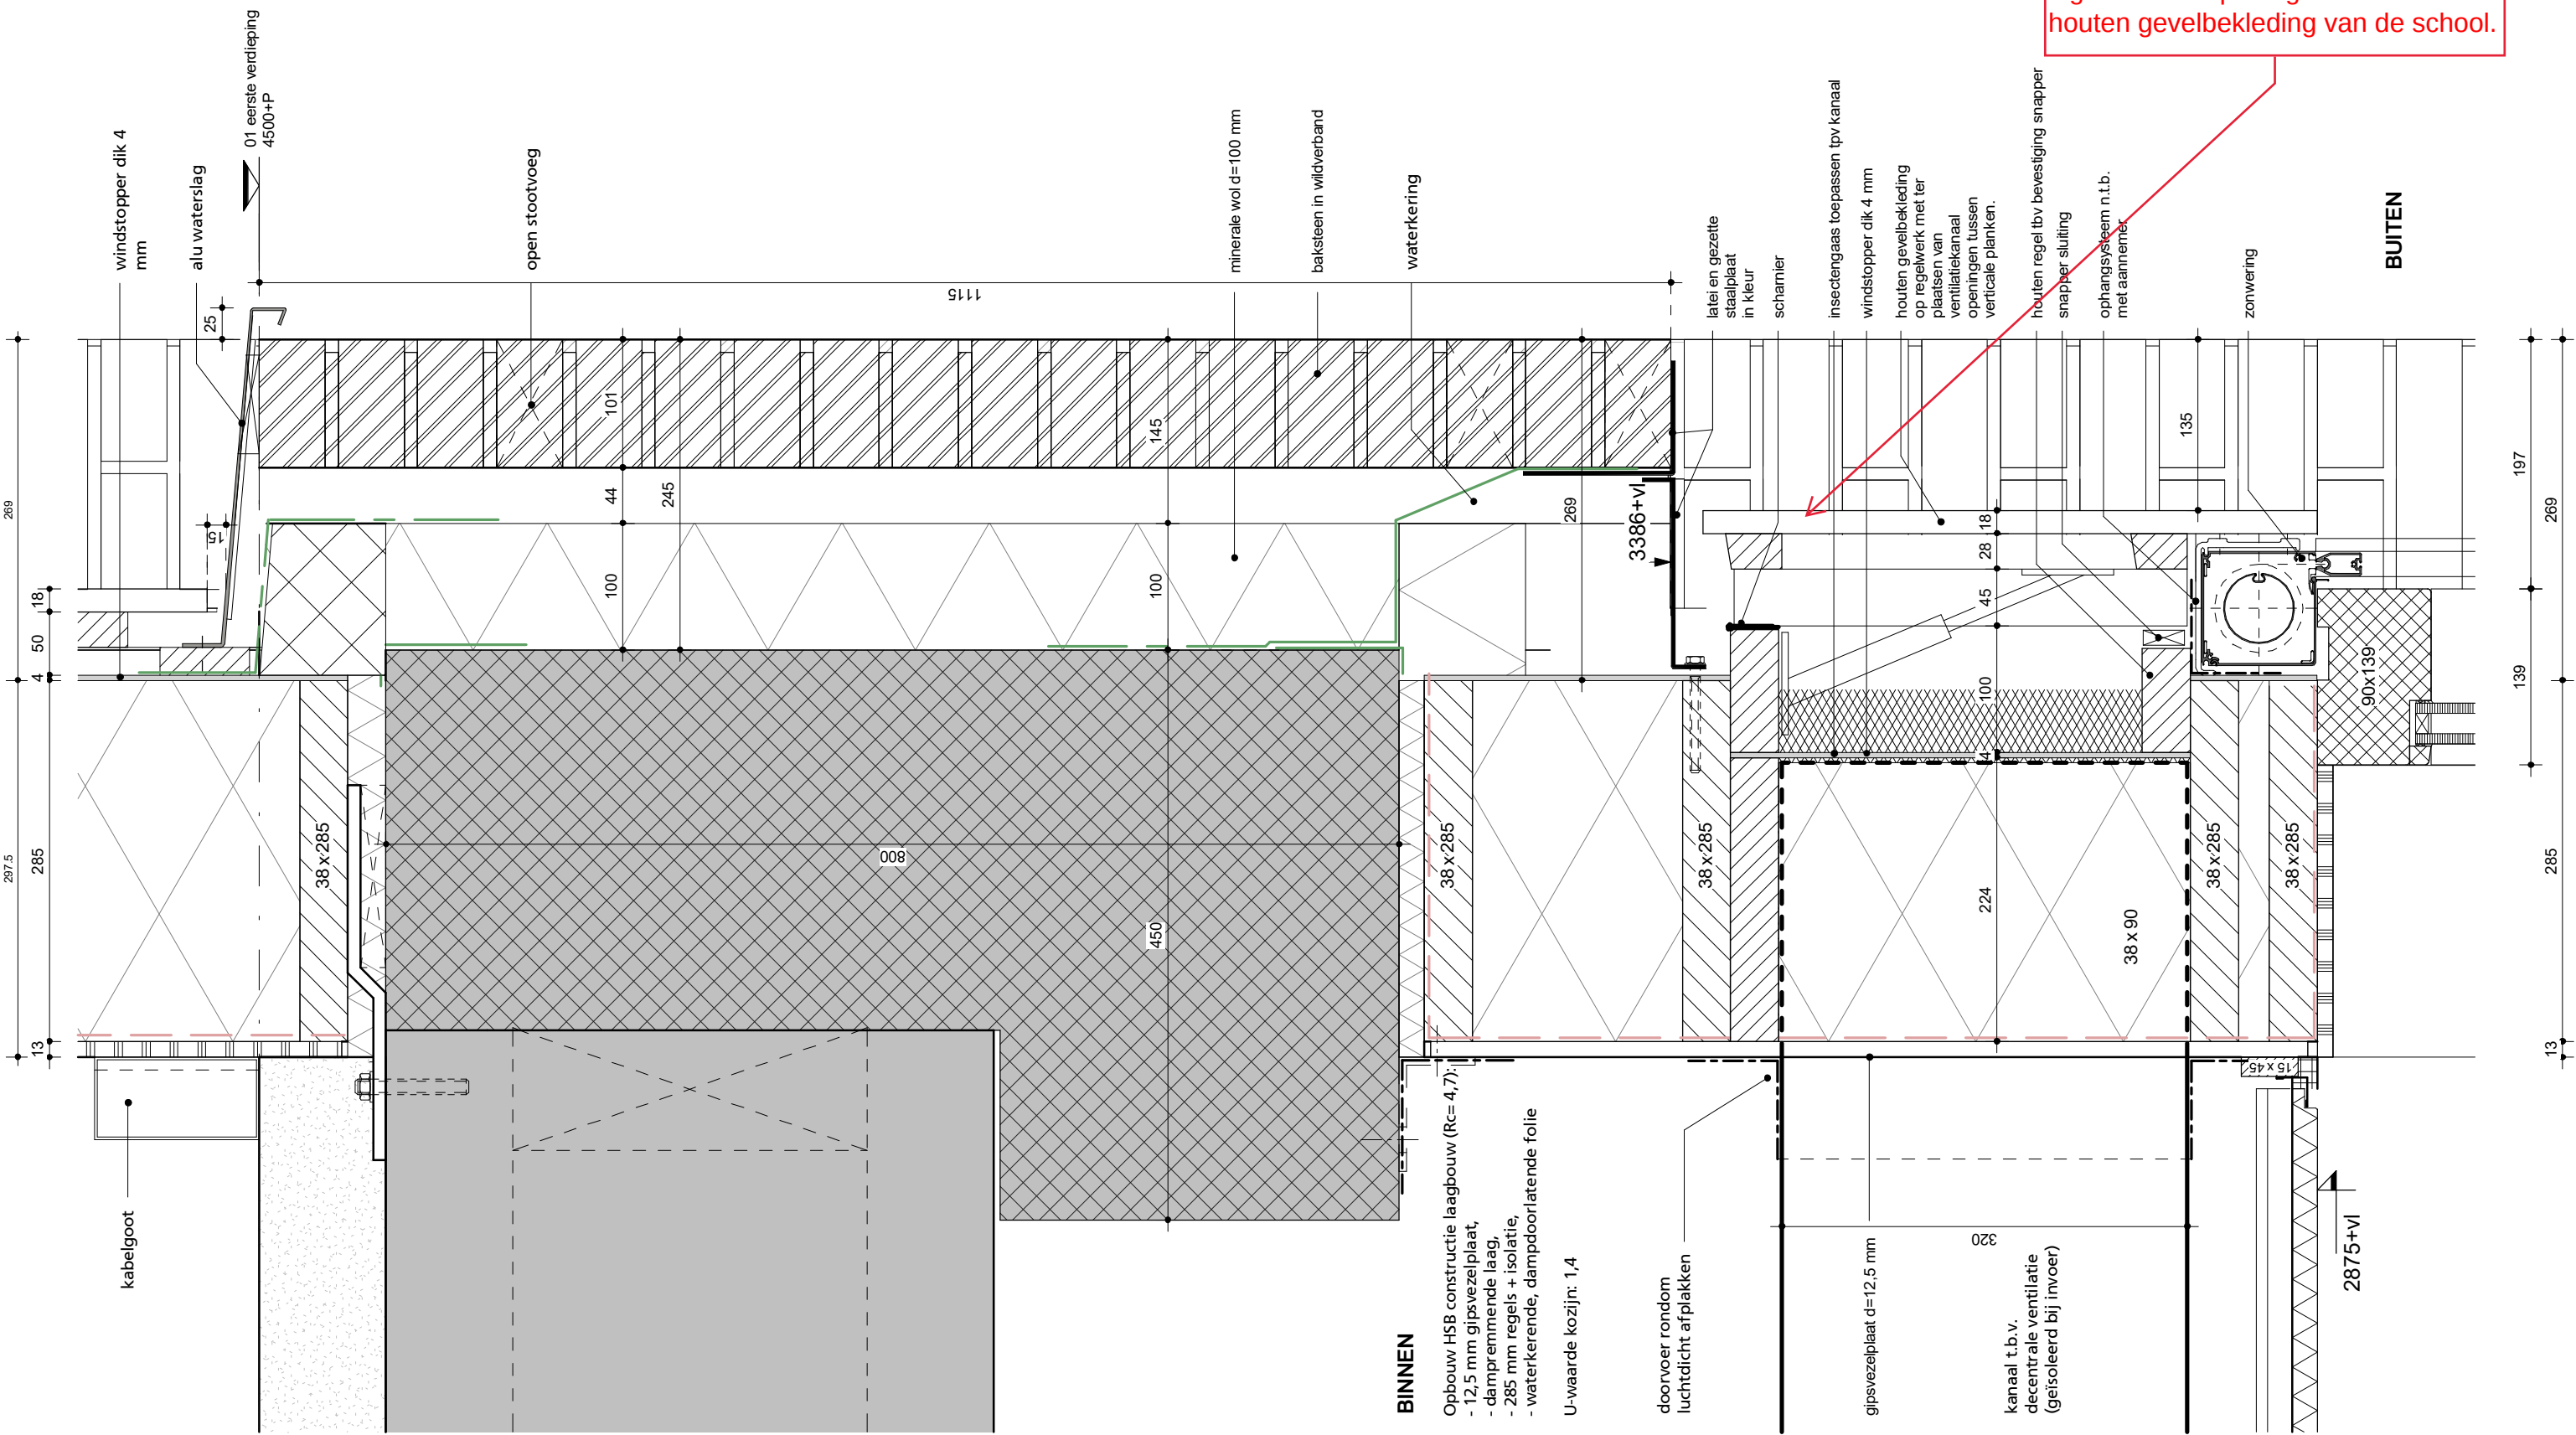

BINNEN APPARTEMENT

Opbouw HSB constructie laagbouw (Rc= 4,7):

- 12,5 mm gipsvezelplaat,
- dampremmende laag,
- 285 mm regels + isolatie,
- waterkerende, dampdoorlatende folie

U-waarde kozijn: 1,4


schaal 1:5 A3
status definitief
revisie 17-05-2023

project De Schamier
werk.nr. 3248_01
tek.nr. DO-DT-V25
datum 26-01-2023

verticaal detail vloerrand 3e verdieping

KRAAIJVANGER

V25

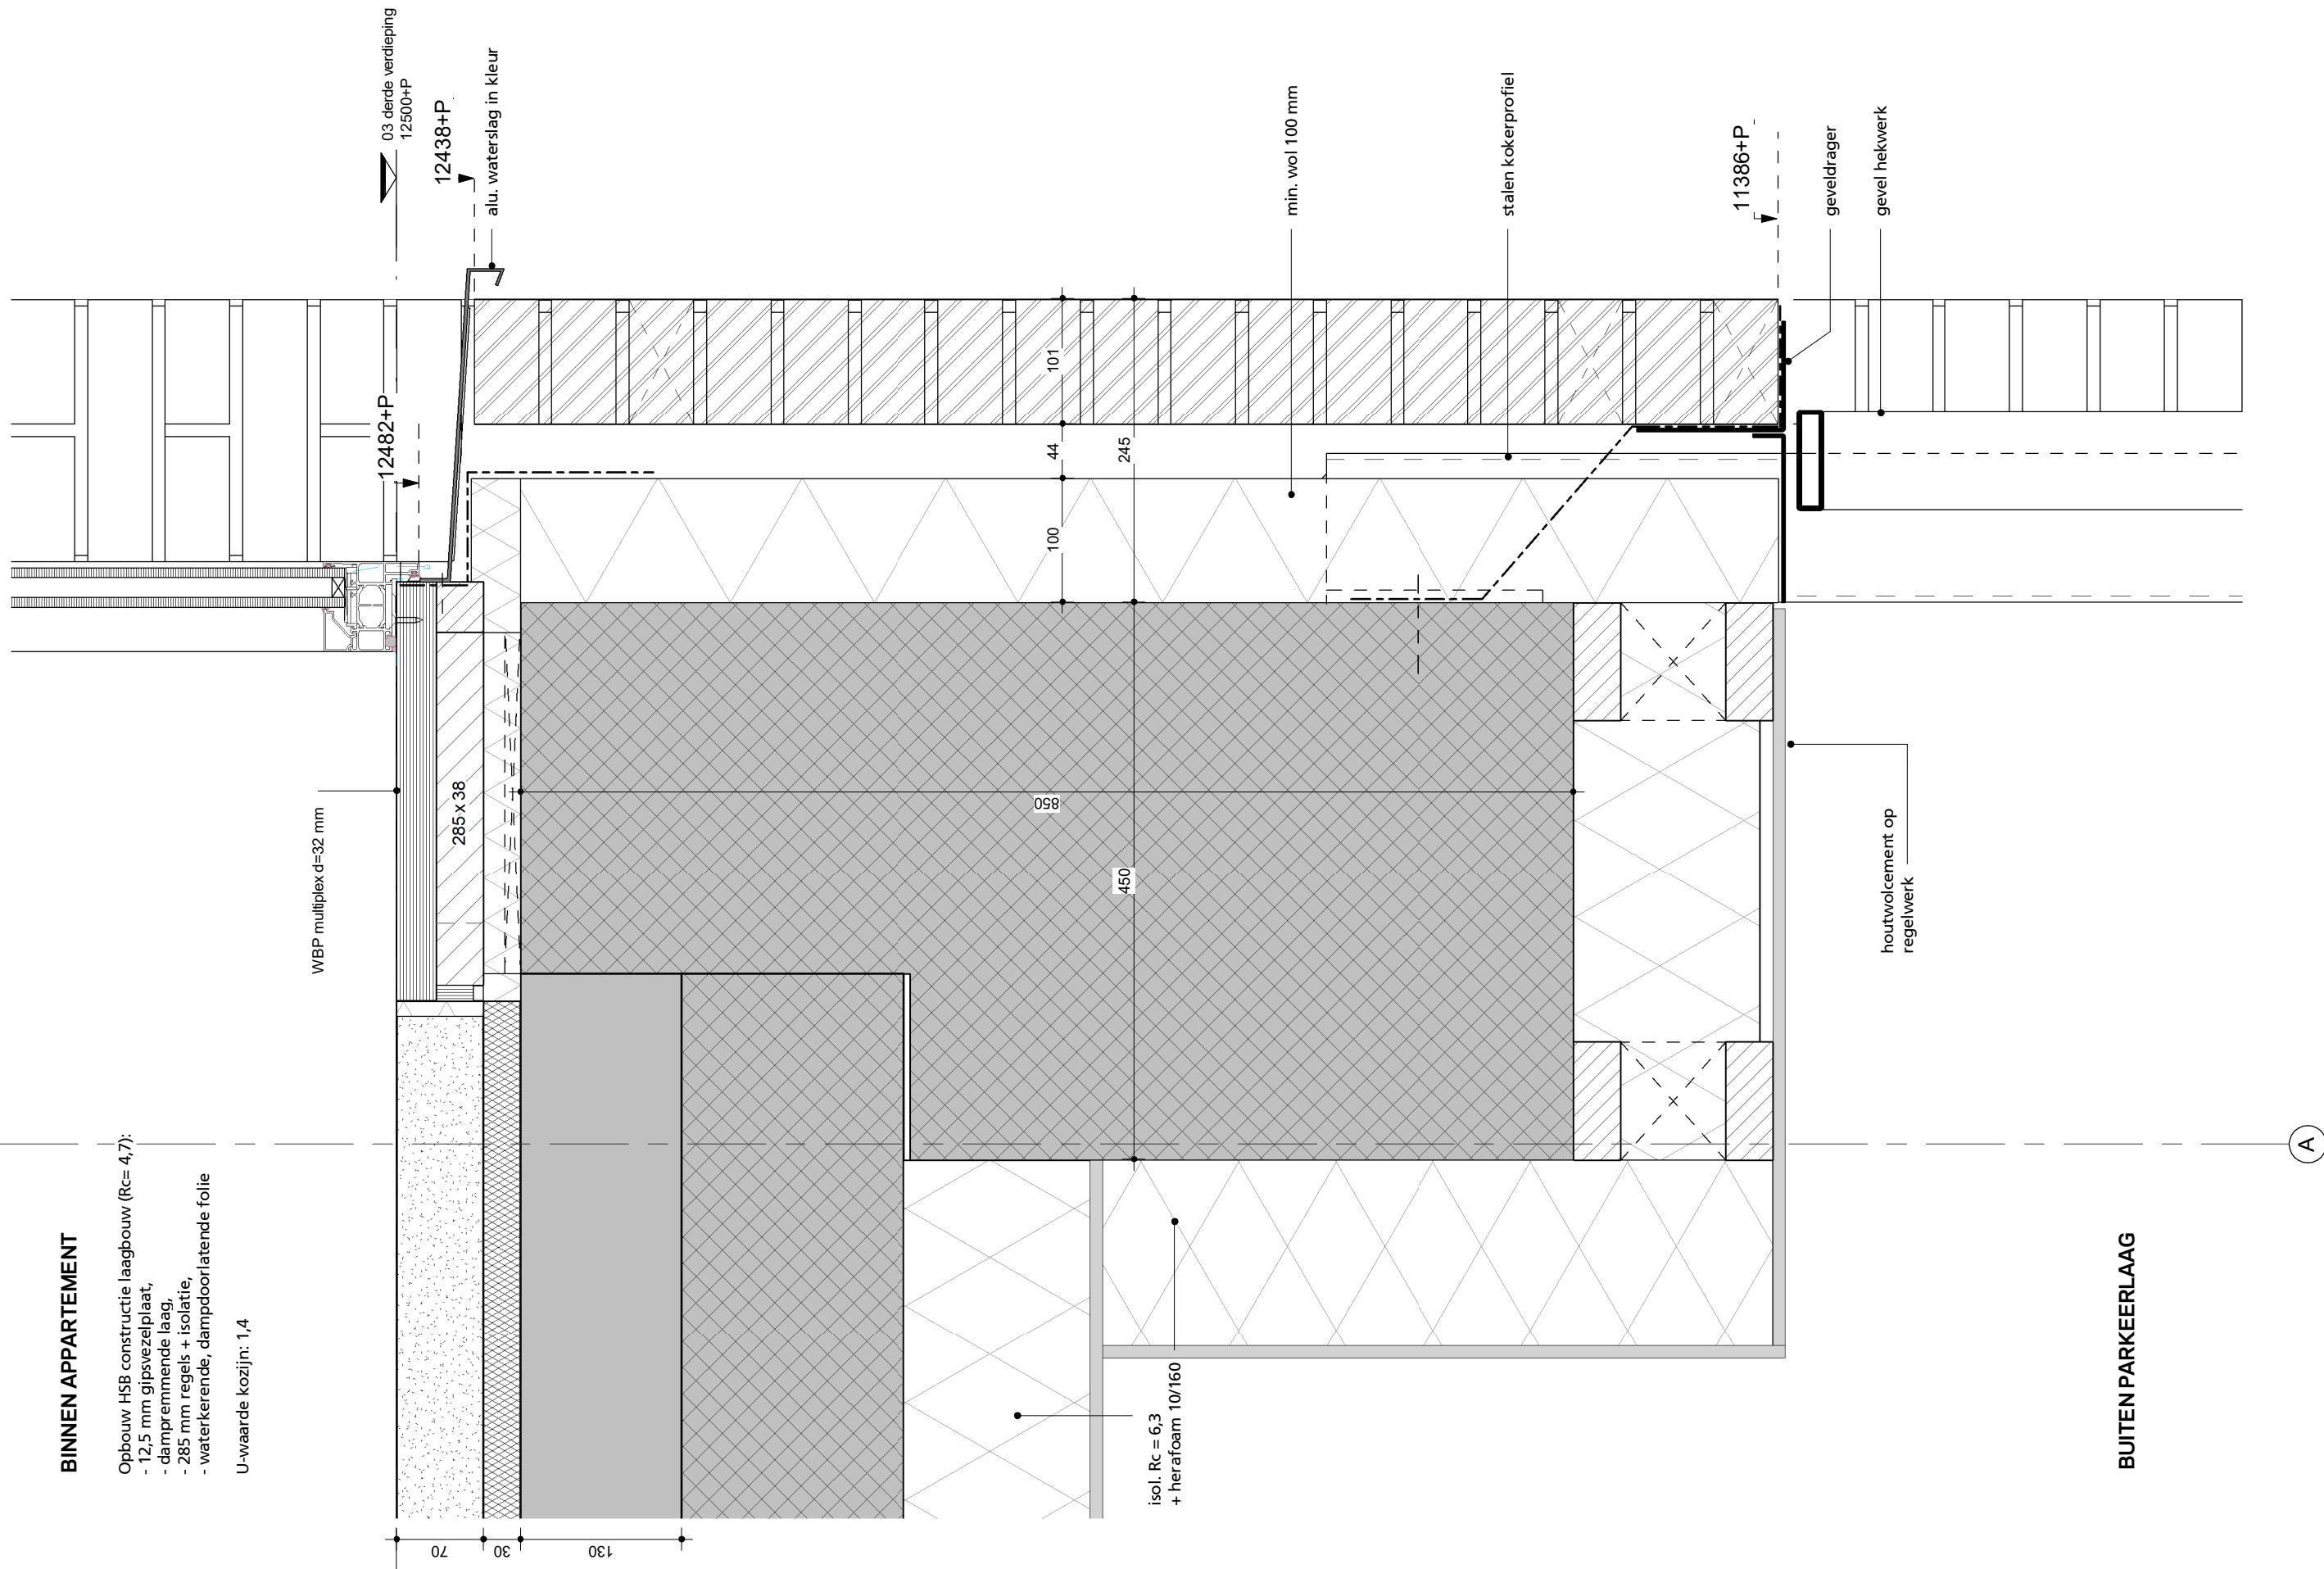

BINNEN

Opbouw Dak (Rc: 6,3):

betontegels op tegeldragers 82mm
bitumineuze waterkerende laag
isolatie 160 - 220mm; afschot 15mm/m1
dampremmende laag
beton 180mm

drukvaste isolatie d=220 mm

waterkerende laag

glas bevestigd
achter hekwerk

wbp multiplex 15 mm

hekwerk in kleur

aluminium
afdekking in kleur

15875+P

bk steen

open stootvoeg

noodoverstort

04 vierde verdieping
15600+P

baksteen pinot noir 101x212, diepte voeg
10mm

minerale wol d=100 mm

kopersoptie zonwering

15136+vl

geveldrager in kleur

staalplaat in kleur

BINNEN

Opbouw HSB constructie laagbouw (Rc= 4,7):

- 12,5 mm gipsvezelplaat,
- dampremmende laag,
- 285 mm regels + isolatie,
- waterkerende, dampdoorlatende folie

U-waarde kozijn: 1,4

A

schaal 1:5 A3
status definitief
revisie 17-05-2023

project De Schamier
werk.nr. 3248_01
tek.nr. DO-DT-V30
datum 12-01-2023

verticaal detail dakrand terras 4e verdieping

V30

KRAAIJVANGER