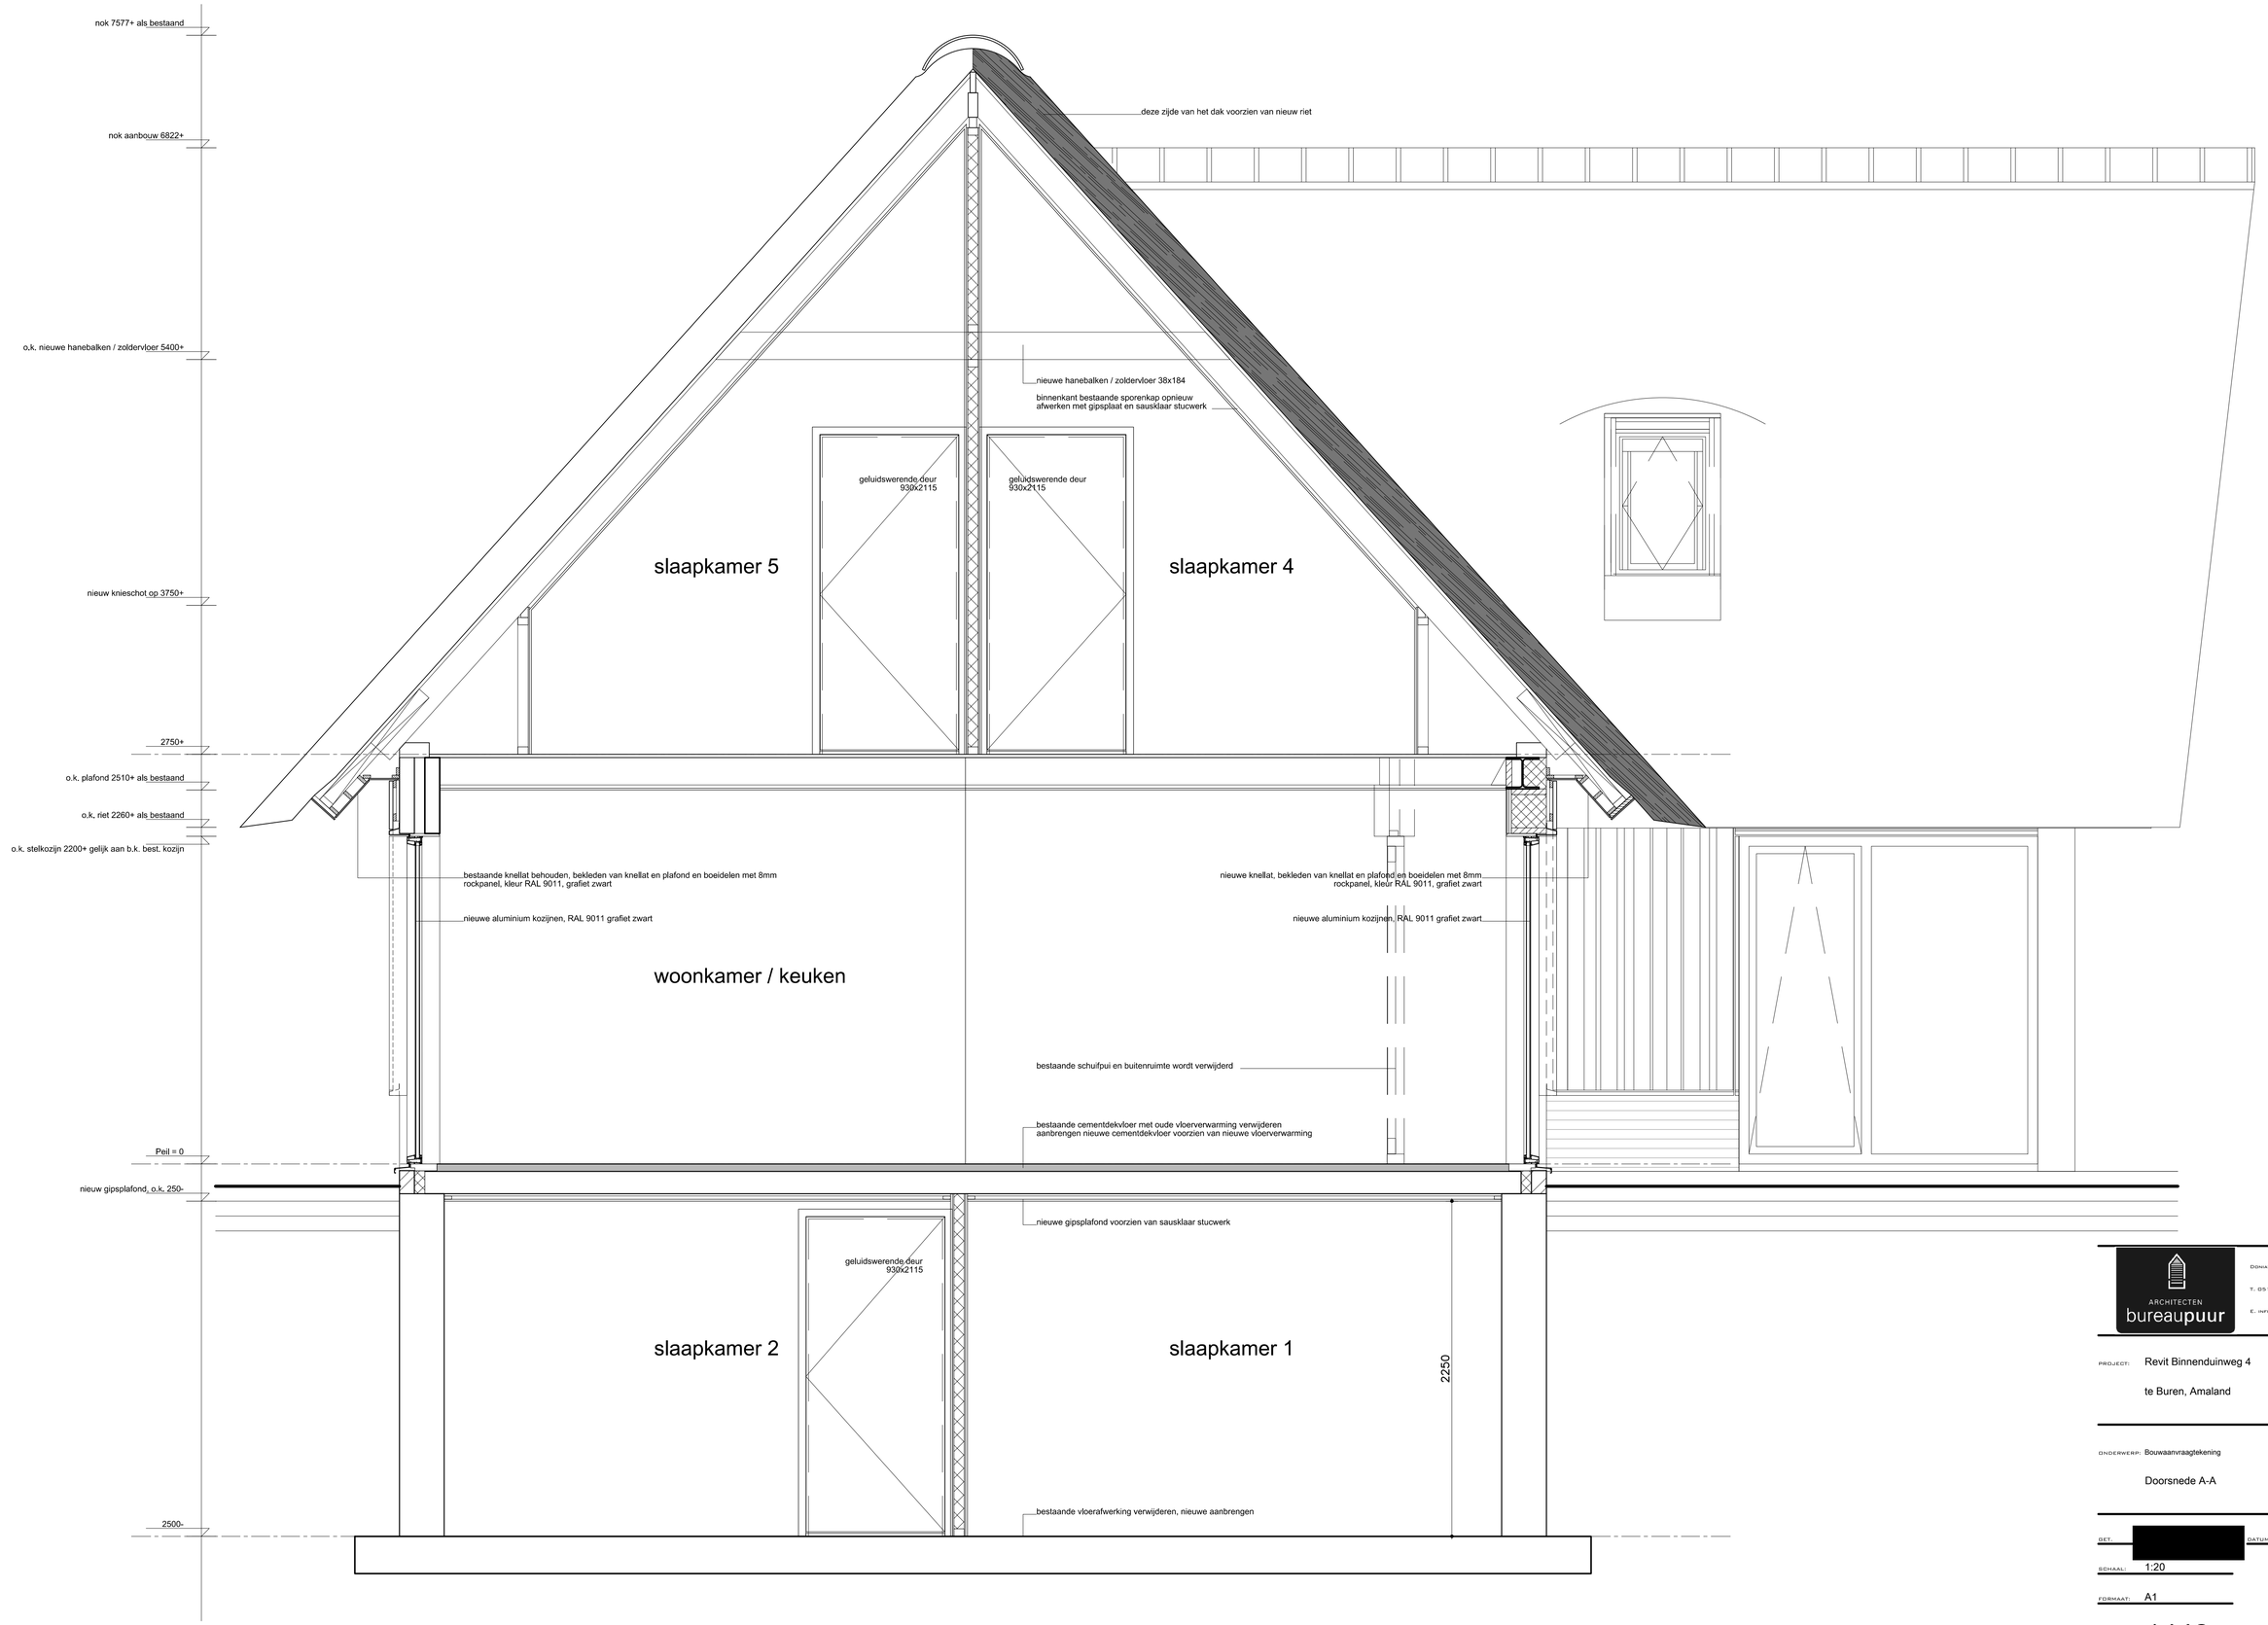

ARCHITECTEN
bureaupuur
Donkweg 75, 9104 GJ, Damwoude
T. 0511-2 [redacted]
E. info@bureau-puur.nl

PROJECT: Revit Binnenduinweg 4

te Buren, Amaland

ONDERWERP: Bouwaanvraagtekening

Doorsnede A-A

GET. [redacted]

DATUM: 31-10-2024

SCHAAL: 1:20

FORMAAT: A1

DOSSIERNR.: 1442

TEK.NR. 204