




Detail 2 Du2 NVO Biltse Grift
Schaal 1:50

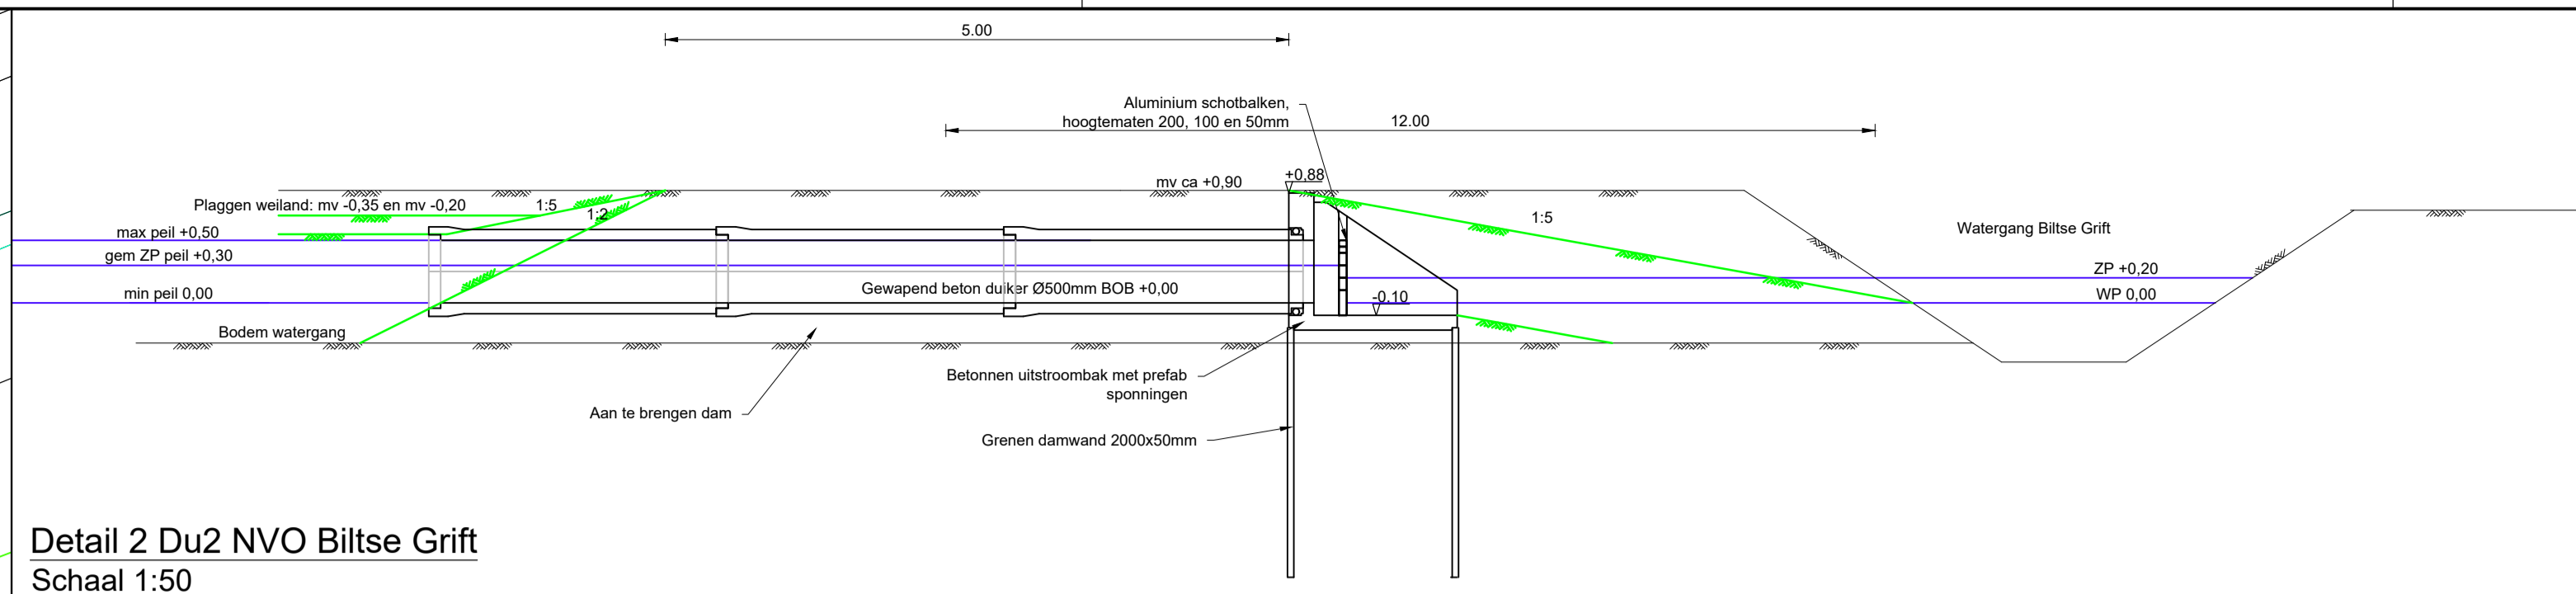


Detail 4 NVO Biltse Rading
Schaal 1:50

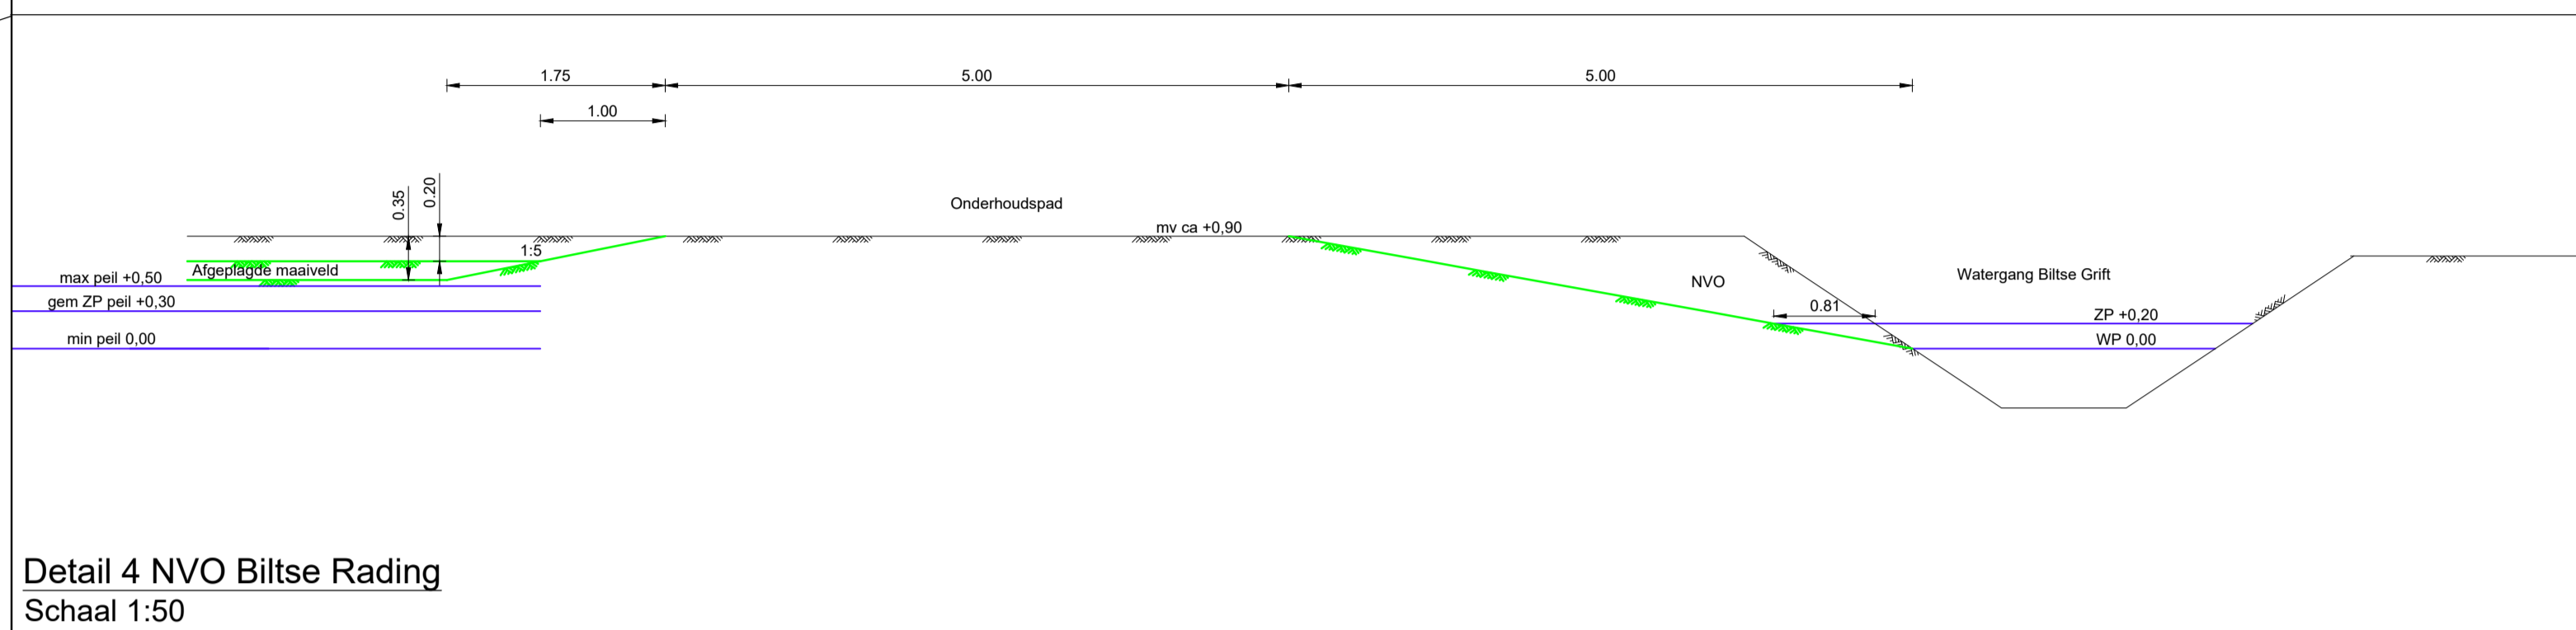


Detail Uitlaatduiker Du2
Schaal 1:200

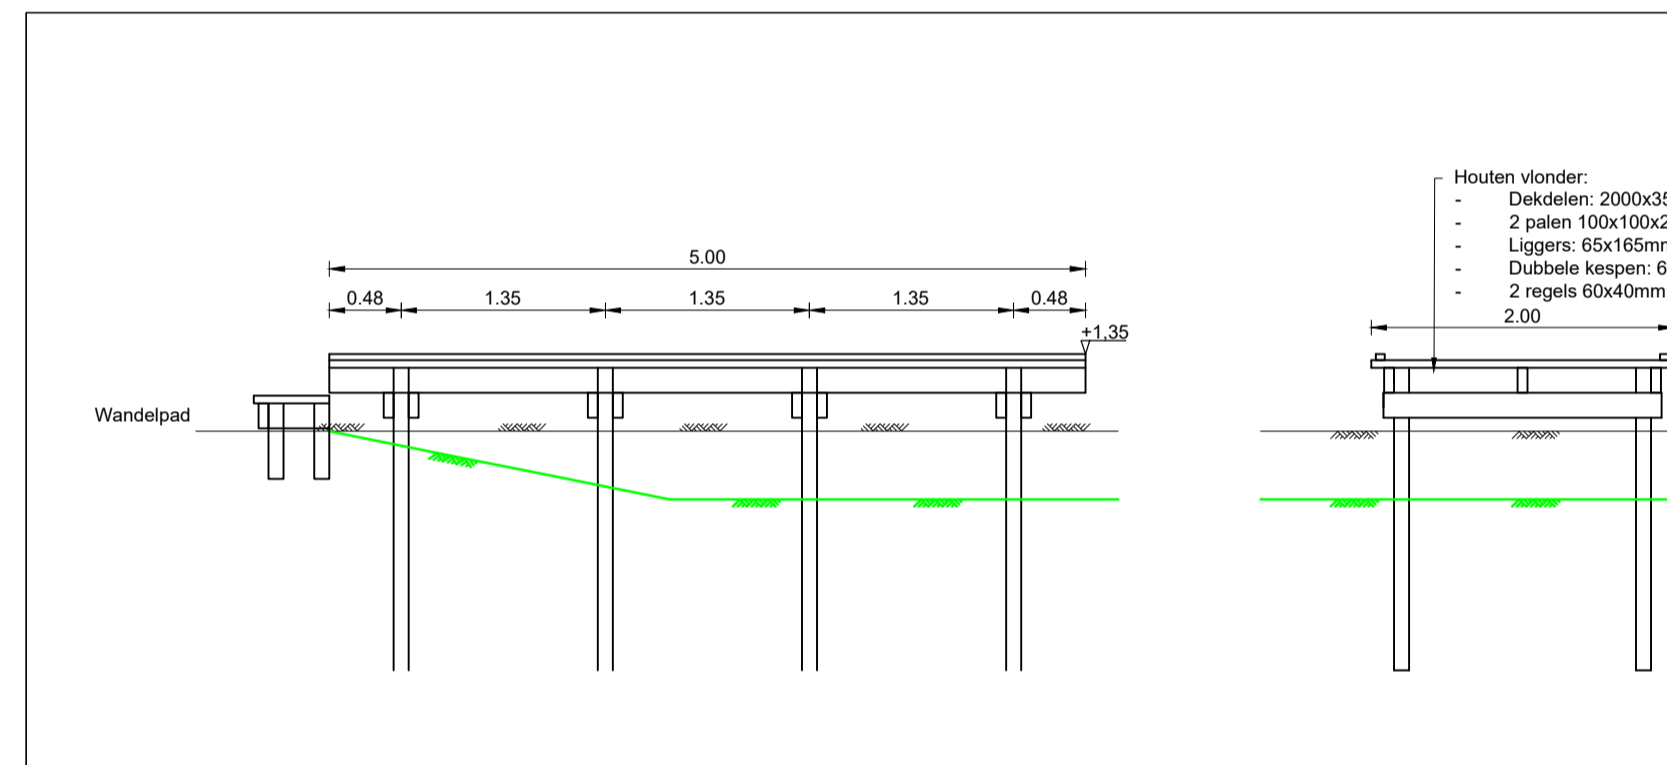

Detail 1 uitkijkpunt
Schaal 1:50

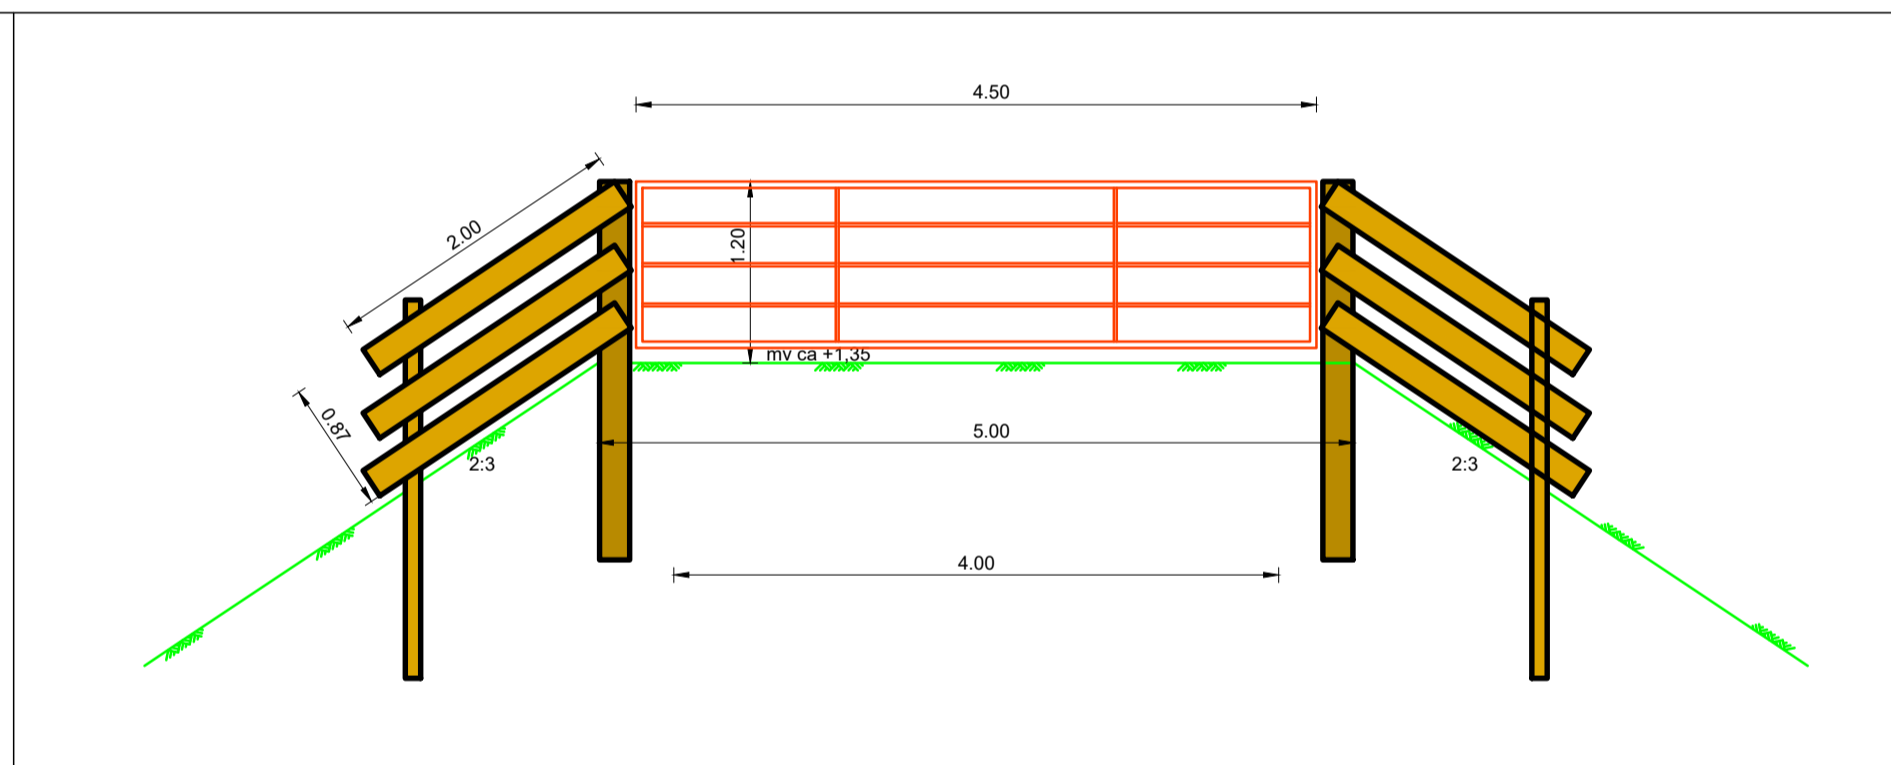

Detail 3 Poort op dam
Schaal 1:50

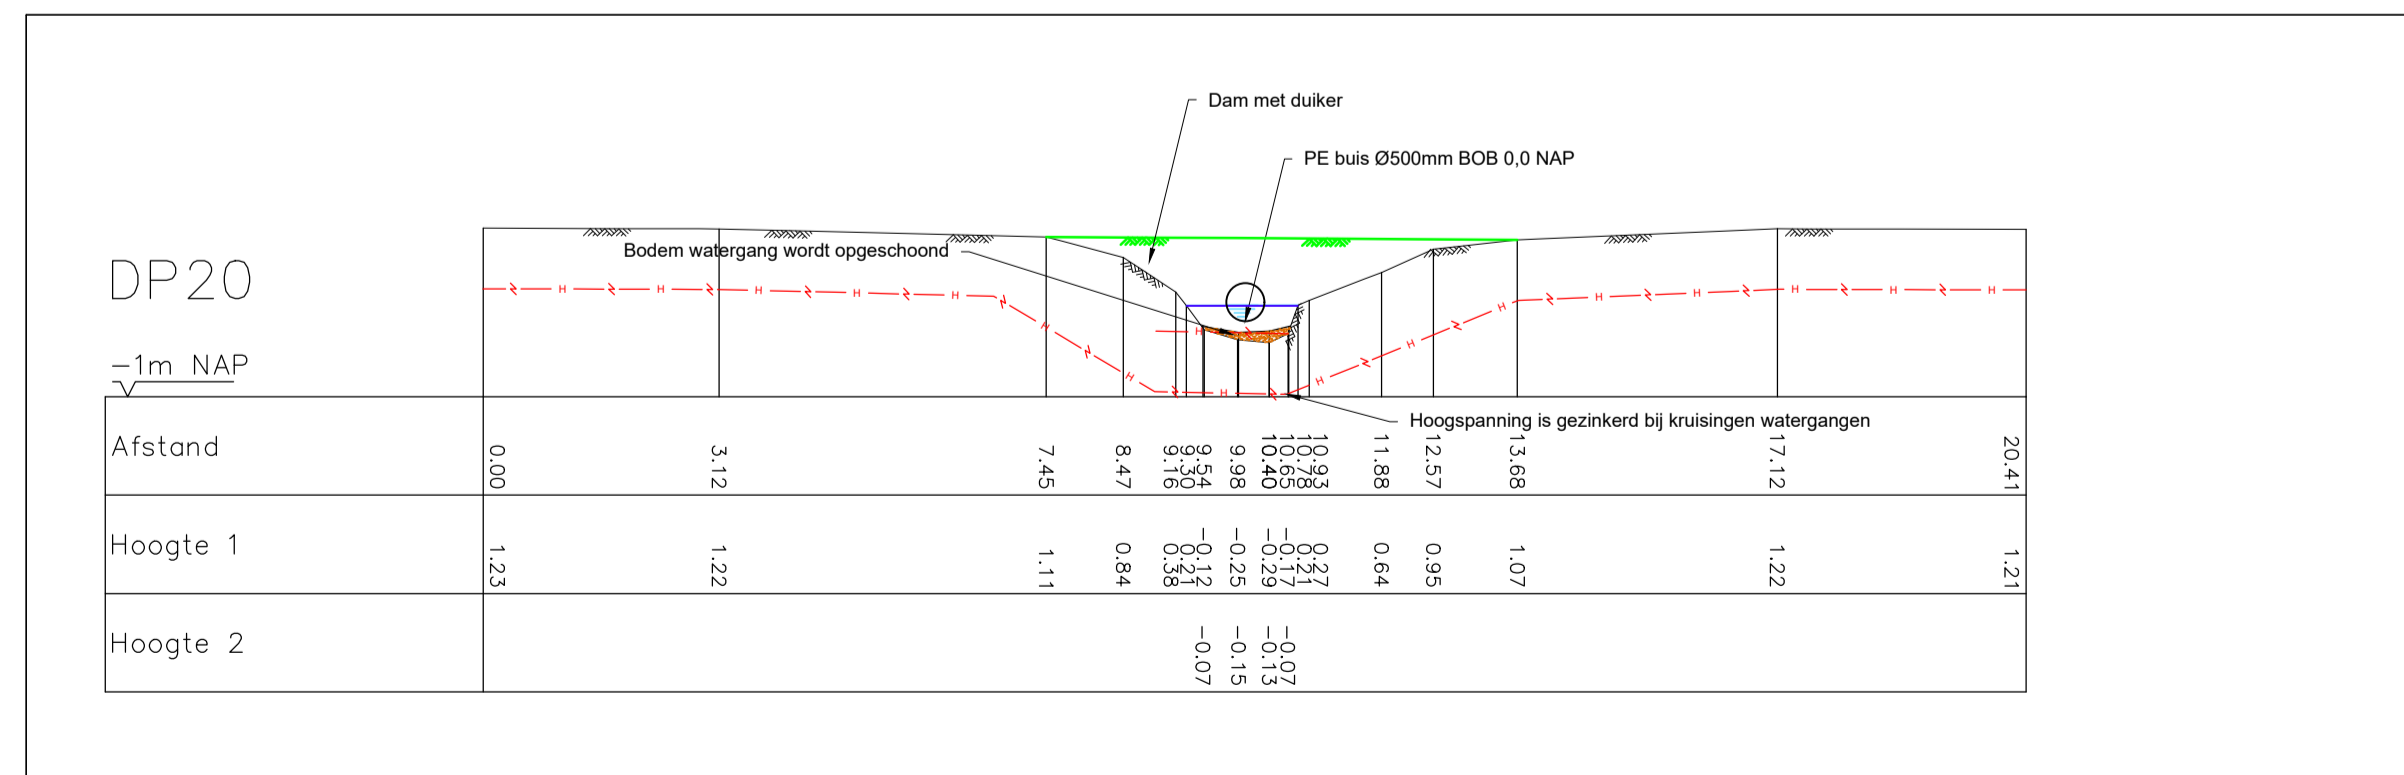

Detail 5 duiker boven hoogspanning
Schaal 1:50

Maatvoering in meters
Hoogtemaatvoering in meters t.o.v. NAP

Diameter uitlaatduiker aangepast	22-12-2022	8
Nieuw tekeningnummer voor details	09-12-2022	7
Terugslagklep, stalen poort, verontdiepen	15-09-2022	6
Wijziging	Datum	Nr.

Project: Natuurinrichting Voorveldse polder		
Onderdeel: Details	Projectnummer: 18-066	
Opdrachtgever: 	Datum: 22-12-2022	Tekenaar: J. Heinen
	Schaal: 1:50/1:100/1:200	Projectleider: H. Zwart
	Formaat: A1	Wijziging: 8.0
	Fase: Bestek	Tekeningnummer: 18-066-003
	Status: Definitief	