



Dwarsprofielen
Schaal 1:100

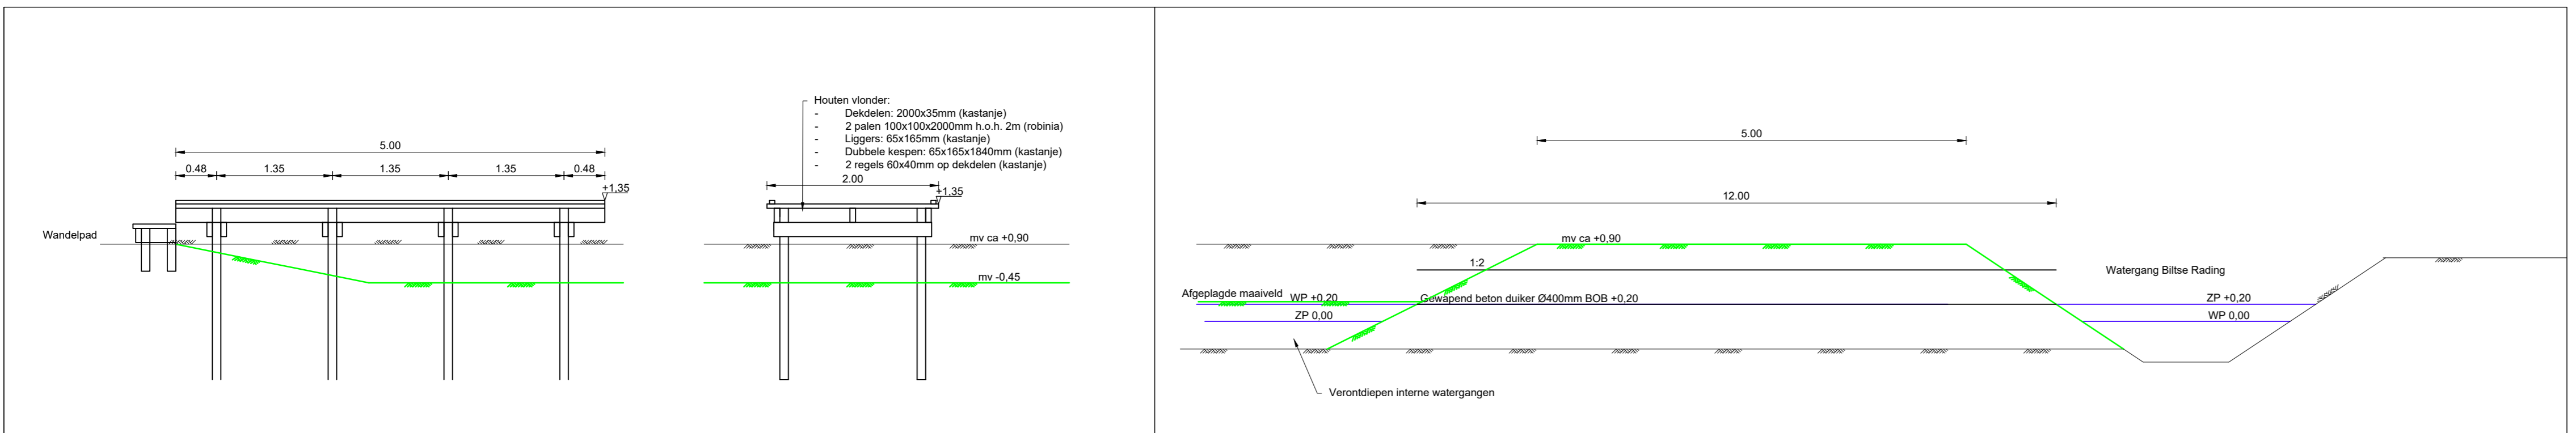

Detail 1 uitkijkpunt
Schaal 1:50

Detail 2 uitlaatbuis (DP25)
Schaal 1:50

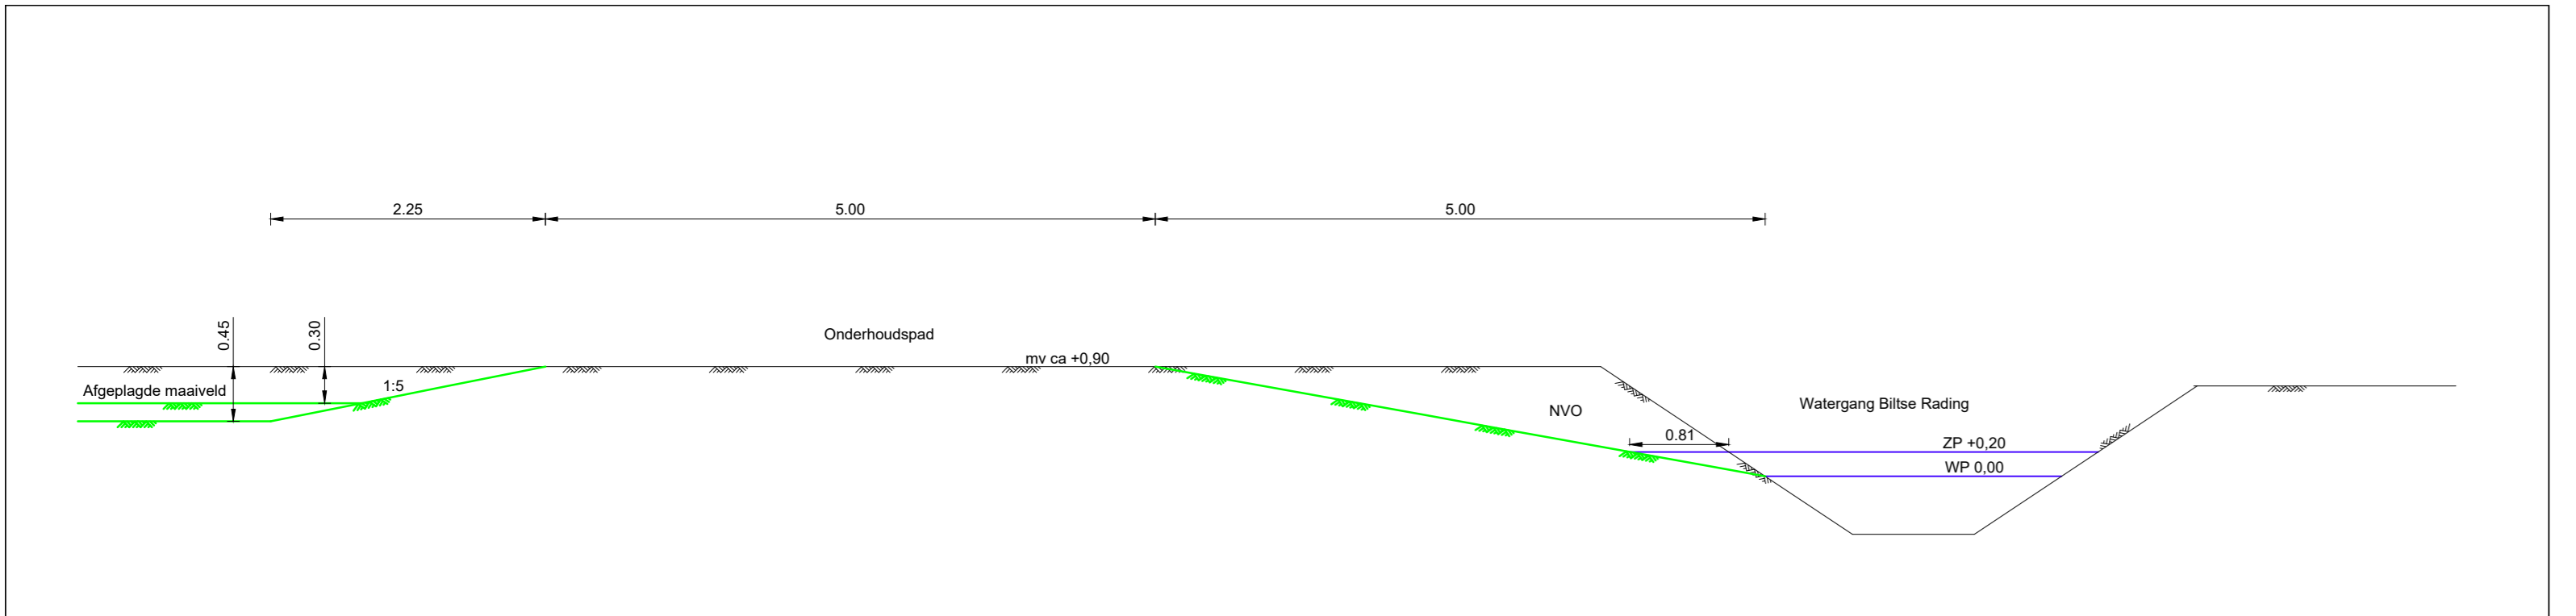

Detail 4 NVO Biltse Rading
Schaal 1:50

Maatvoering in meters Hoogtemaatvoering in meters t.o.v. NAP			
Detail 3 dam met duiker verwijderd		22-09-2020	3.1
Wijziging		Datum	Nr.
Project: Natuurinrichting Voorveldse polder			
Onderdeel: Dwarsprofielen en details			
Opdrachtgever: provincie Utrecht		Datum: 22-09-2020	Tekenaar: J. Heinen
		Schaal: 1:50/1:100	Projectleider: H. Zwart
		Formaat: A0	Wijziging: 3.1
		Fase: Definitief	Tekeningnummer: 18-066-011
		Besteknummer: 18-066-011	Besteknummer: 18-066-011
		Logo: BWZ INGENIEURS Looisewijk 4 3521 GR Utrecht t. 030 251 5555 w. www.bwz-ingenieurs.nl	