
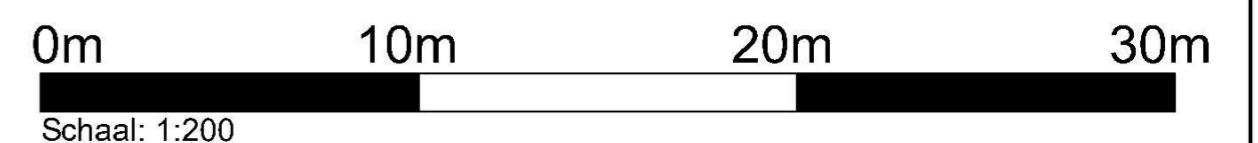


putnummer: mv: 27.70  
**R02**  
 bodem: 25.28  
 afmeting put: 800x800  
 zandvang: Ja(0,30)

putnummer: mv: 26.70  
**R01**  
 bodem: 25.40  
 afmeting put: 800x800  
 zandvang: Ja(0,30)

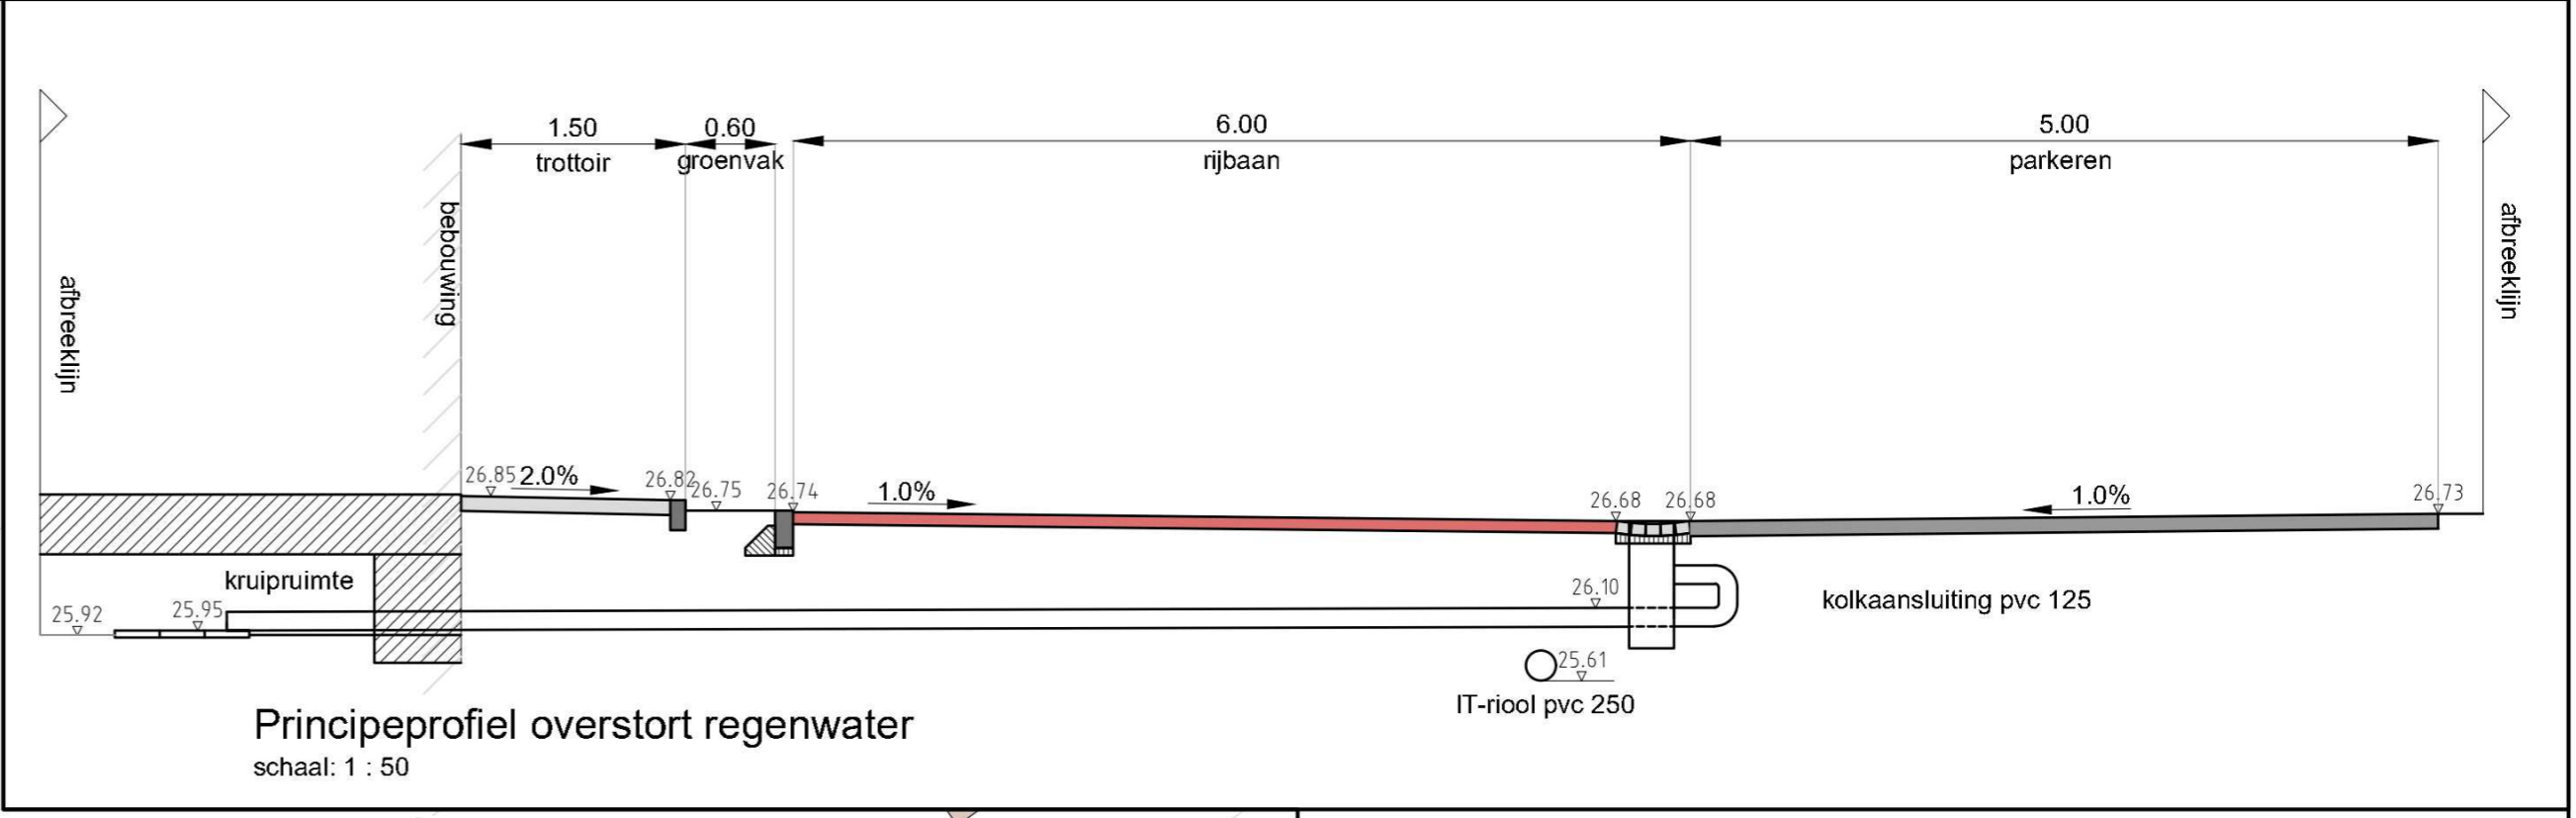

Legenda	
	Straatkolk - reguliere afvoer hemelwater naar wadi
	Slokkolk - afvoer hemelwater in extreme situaties naar kruipruimte voorzien van afwijkend rooster ter herkenning
	Slokop 600x600 mm - afvoer hemelwater in extreme situaties naar kruipruimte, voorzien van rooster
	Uitstroomvoorziening
	Kolkaansluitingen - pvc Ø125 mm - grijs - tenzij anders aangegeven op tekening
	Riolering RWA - pvc Ø200 mm
	Riolering IWA - pvc Ø200 mm
	Rioleringsput - 800x800 mm
	Stroomrichting riolering incl. materiaal en diameter
	BOB nieuwe riolering
	Nieuwe hoogte kolken
	Taludaanduiding - Wadi
	Kadastrale grenzen

**RA+**  
 ingenieurs

Vestiging Vught  
 De Ring 12  
 5261 LM Vught  
 073-220 0055  
 ra-plus.nl

Opdrachtgever:	BAM Wonen
Project:	Terreininrichting Vijzelstraat te Someren
Onderdeel:	Riooltekening

Revisie: B	Schaal: 1:200	Projectnr.: 24059.1	Tekeningnr.:
d.d. 15-11-2024	Formaat: A2	Blad 1 van 1	24059.1 BTverharding 01
Getekend:	Gec.:	Dir.:	24059.1 BAM Wonen - Terreininrichting Vijzelstraat F. Bestekfase1. Tekening