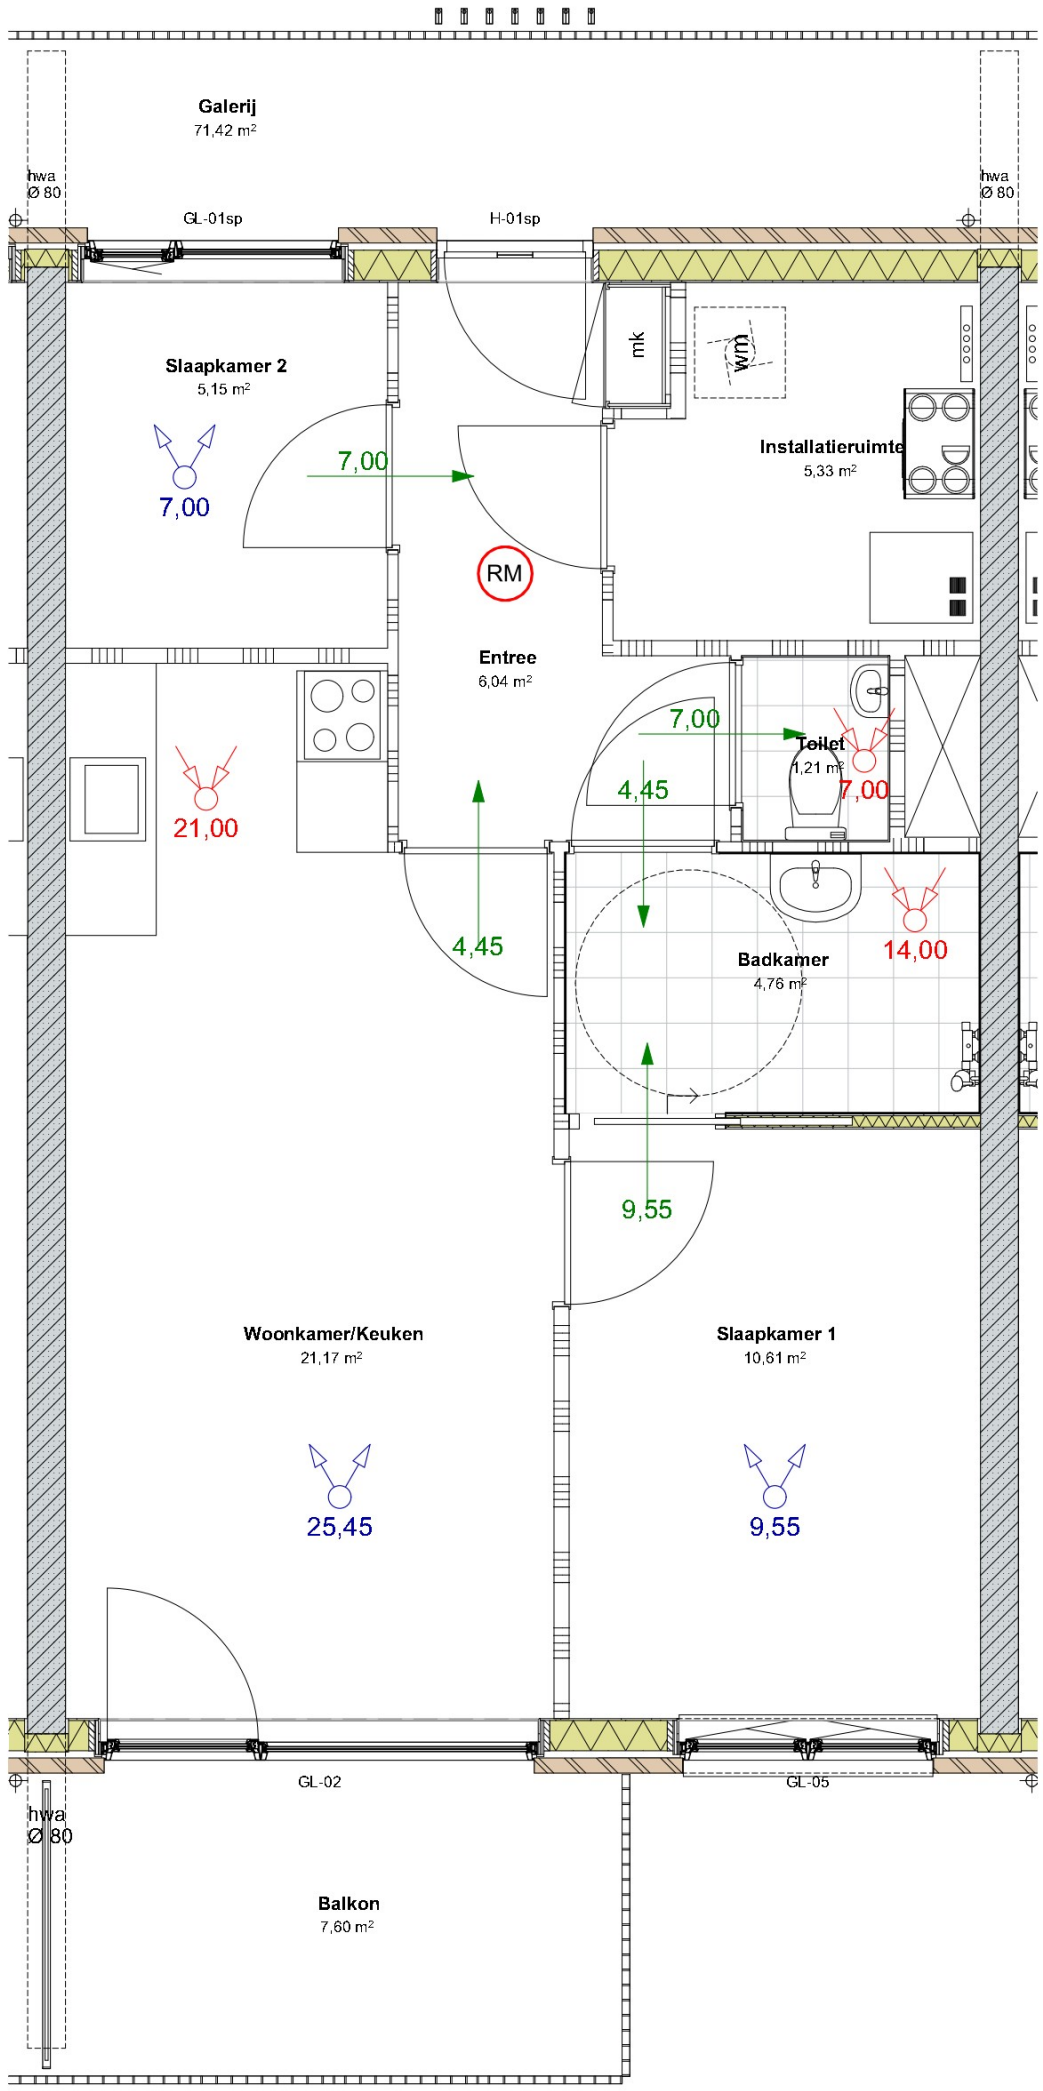

mv toevoerpunt in dm³/s

mv afzuigpunt in dm³/s

overstroom ventilatie in dm³/s

VFO ARCHITECTS | URBAN DESIGN BV

Grote Berg 18D | 5611 KK Eindhoven | T (040) 250 77 00 | info@vfo-arch.nl | www.vfo-arch.nl

VFO

Werknummer:	**2023108.1**	Teknr.:	TO-33	Detail:	
Project:	**21 appartementen Vijzelstraat Someren**	Schaal:	1:50	**Stroomschema** Datum:	24-11-2023