
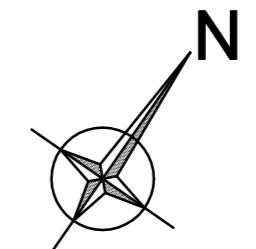


← RICHTING WOLDJERWEG

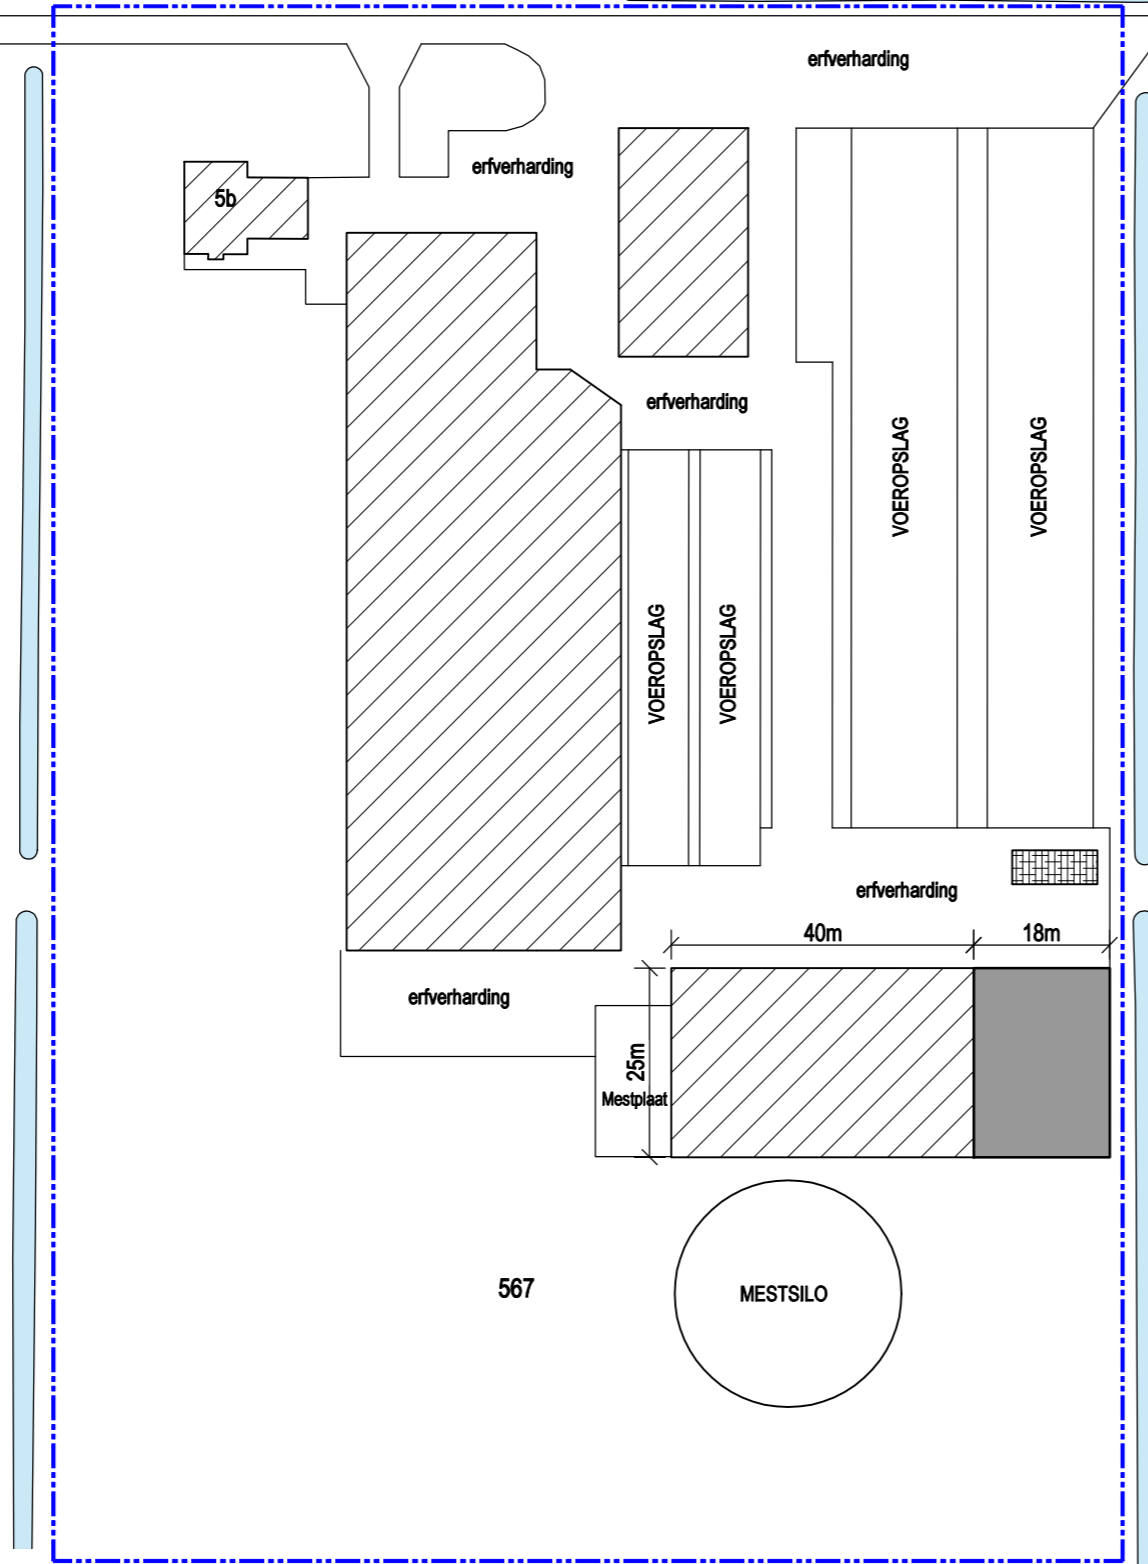

Situatie

Kad. gemeente: ██████████
 Sectie: L
 Nummer: 567

- = Bestaande bebouwing
- = Uitbreiding loods
- = Kadastrale grenzen
- = Grens van de inrichting

Project: **Uitbreiding loods aan de Woldjerweg 5b te Ten Post** Werknummer: **2023H1701**

Opdrachtgever: ██████████ Bawitt B.V. Bladnummer: **S1a**
 Woldjerweg 5b, 9792 TC Ten Post

Onderdeel: **SITUATIETEKENING** Datum: 12-12-2023

Schaal: 1:1000 | Details: n.v.t. | Formaat: A3 | Getekend: ██████████

Wijz. A Wijz. D
 Wijz. B Wijz. E
 Wijz. C Wijz. F

EISEN VERBINDINGSWEG T.B.V. HULPVERLENINGSDIENSTEN, volgens artikel 6.37 van het Bouwbesluit

- * de toegangsweg dient minimaal 4.5m breed te zijn
- * de toegangsweg dient minimaal over een breedte van 3.25m verhard te zijn
- * vrije hoogte boven de kruin van de toegangsweg minimaal 4.2m
- * de toegangsweg dient geschikt te zijn voor voertuigen met een massa van min. 14,6 ton
- * de toegangsweg dient op doeltreffende wijze te kunnen afwateren
- * herwerken die de verbindingsweg afsluiten dienen door hulpdiensten snel en gemakkelijk geopend te kunnen worden

Primaire bluswatervoorziening (60m³/uur): omliggende (schouw)sloten
 De inrichting van de waterwinplaats open water voldoet aan bijlage 9 (inrichting waterwinplaats open water)
 Sloot minimaal 800mm diep
 Sloot dient t.p.v. opstelplaats over minimaal 5 meter vrij gehouden te worden van riet

= Mogelijke opstelplaats blusvoertuigen, afmeting minimaal 4x10m met vrije hoogte van 4,2m

■ Telefoonnr: ██████████
 ■ E-mail: ██████████
 ■ Internet: www.hollemabouw.nl

Deze tekening blijft ons eigendom en mag zonder nadrukkelijke toestemming op generlei wijze worden gekopieerd. Auteursrecht voorbehouden volgens de wet.