



Dwasdoorsnede
luchtwater stal 2
schaal 1:50

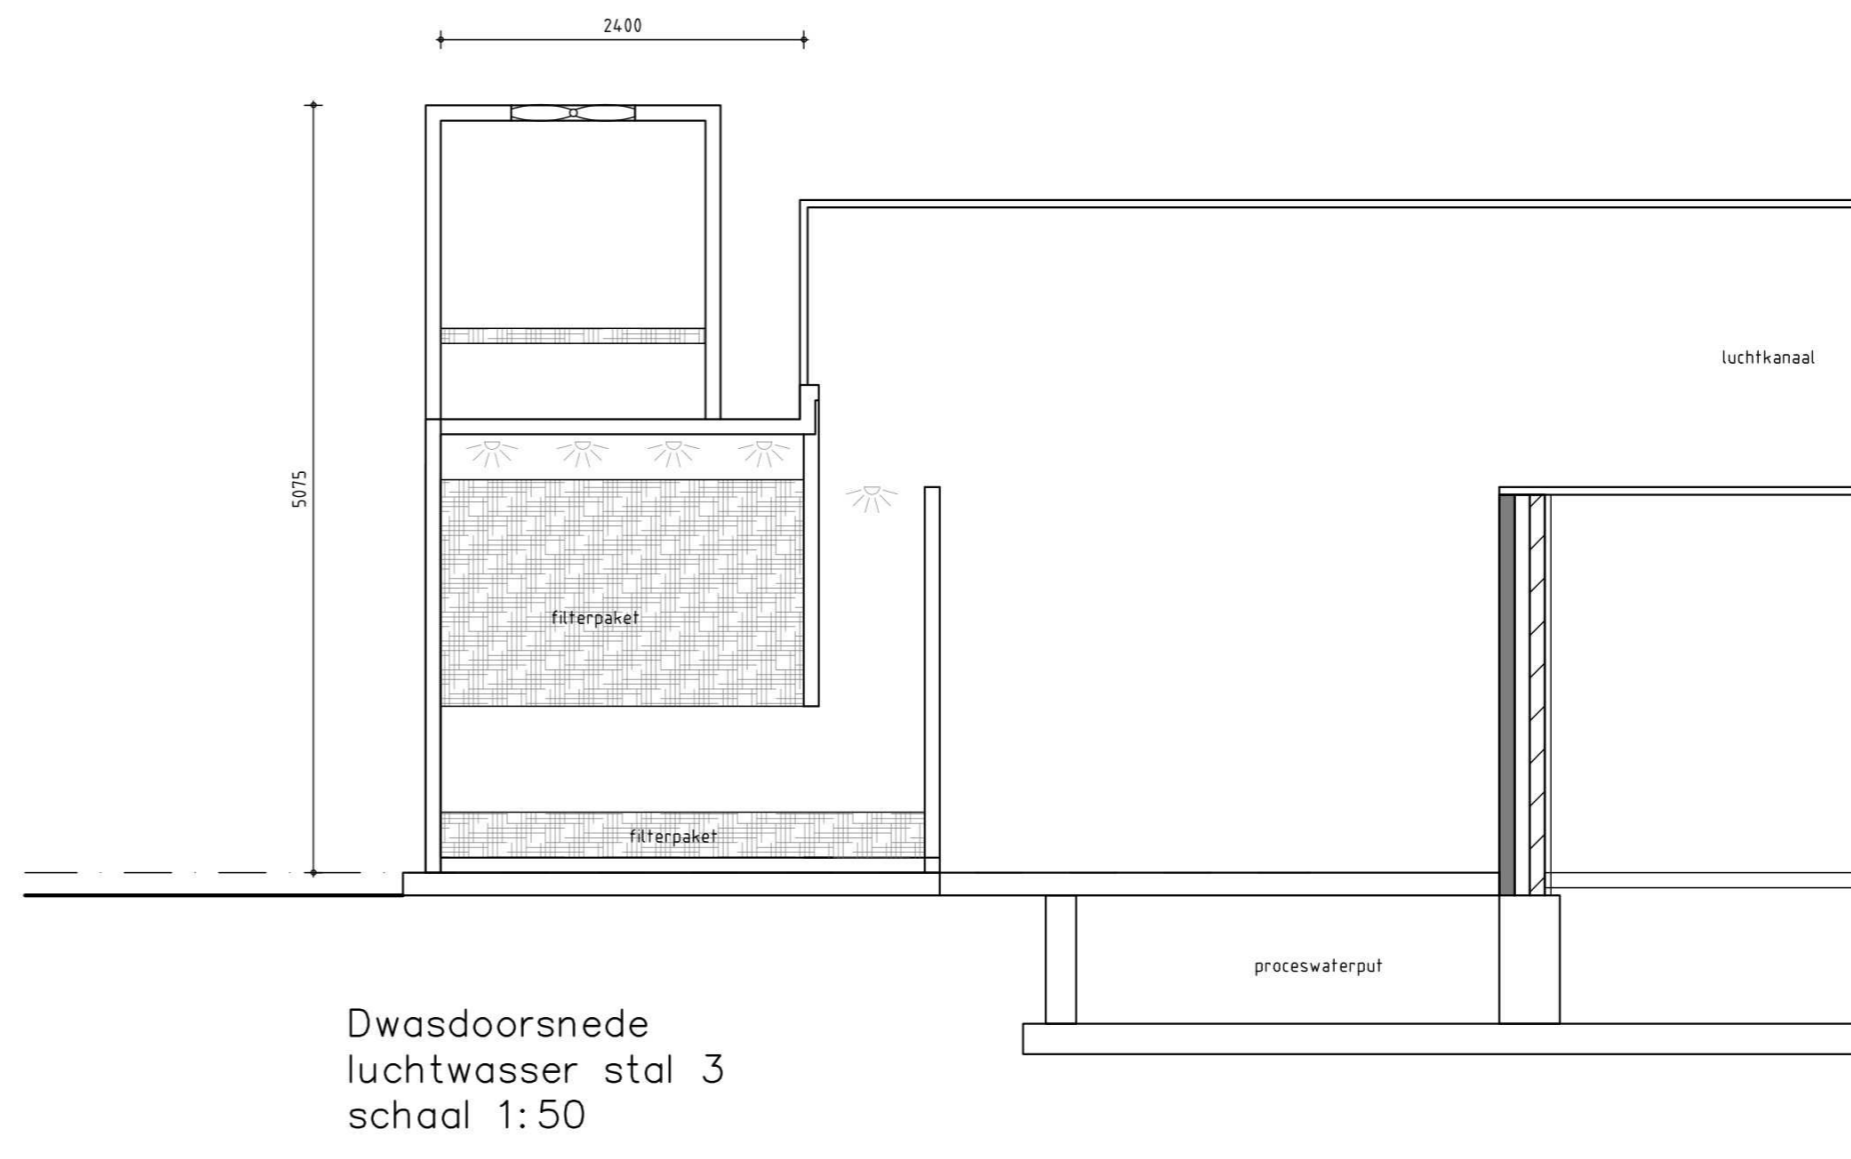

Dwasdoorsnede
luchtwater stal 3
schaal 1:50

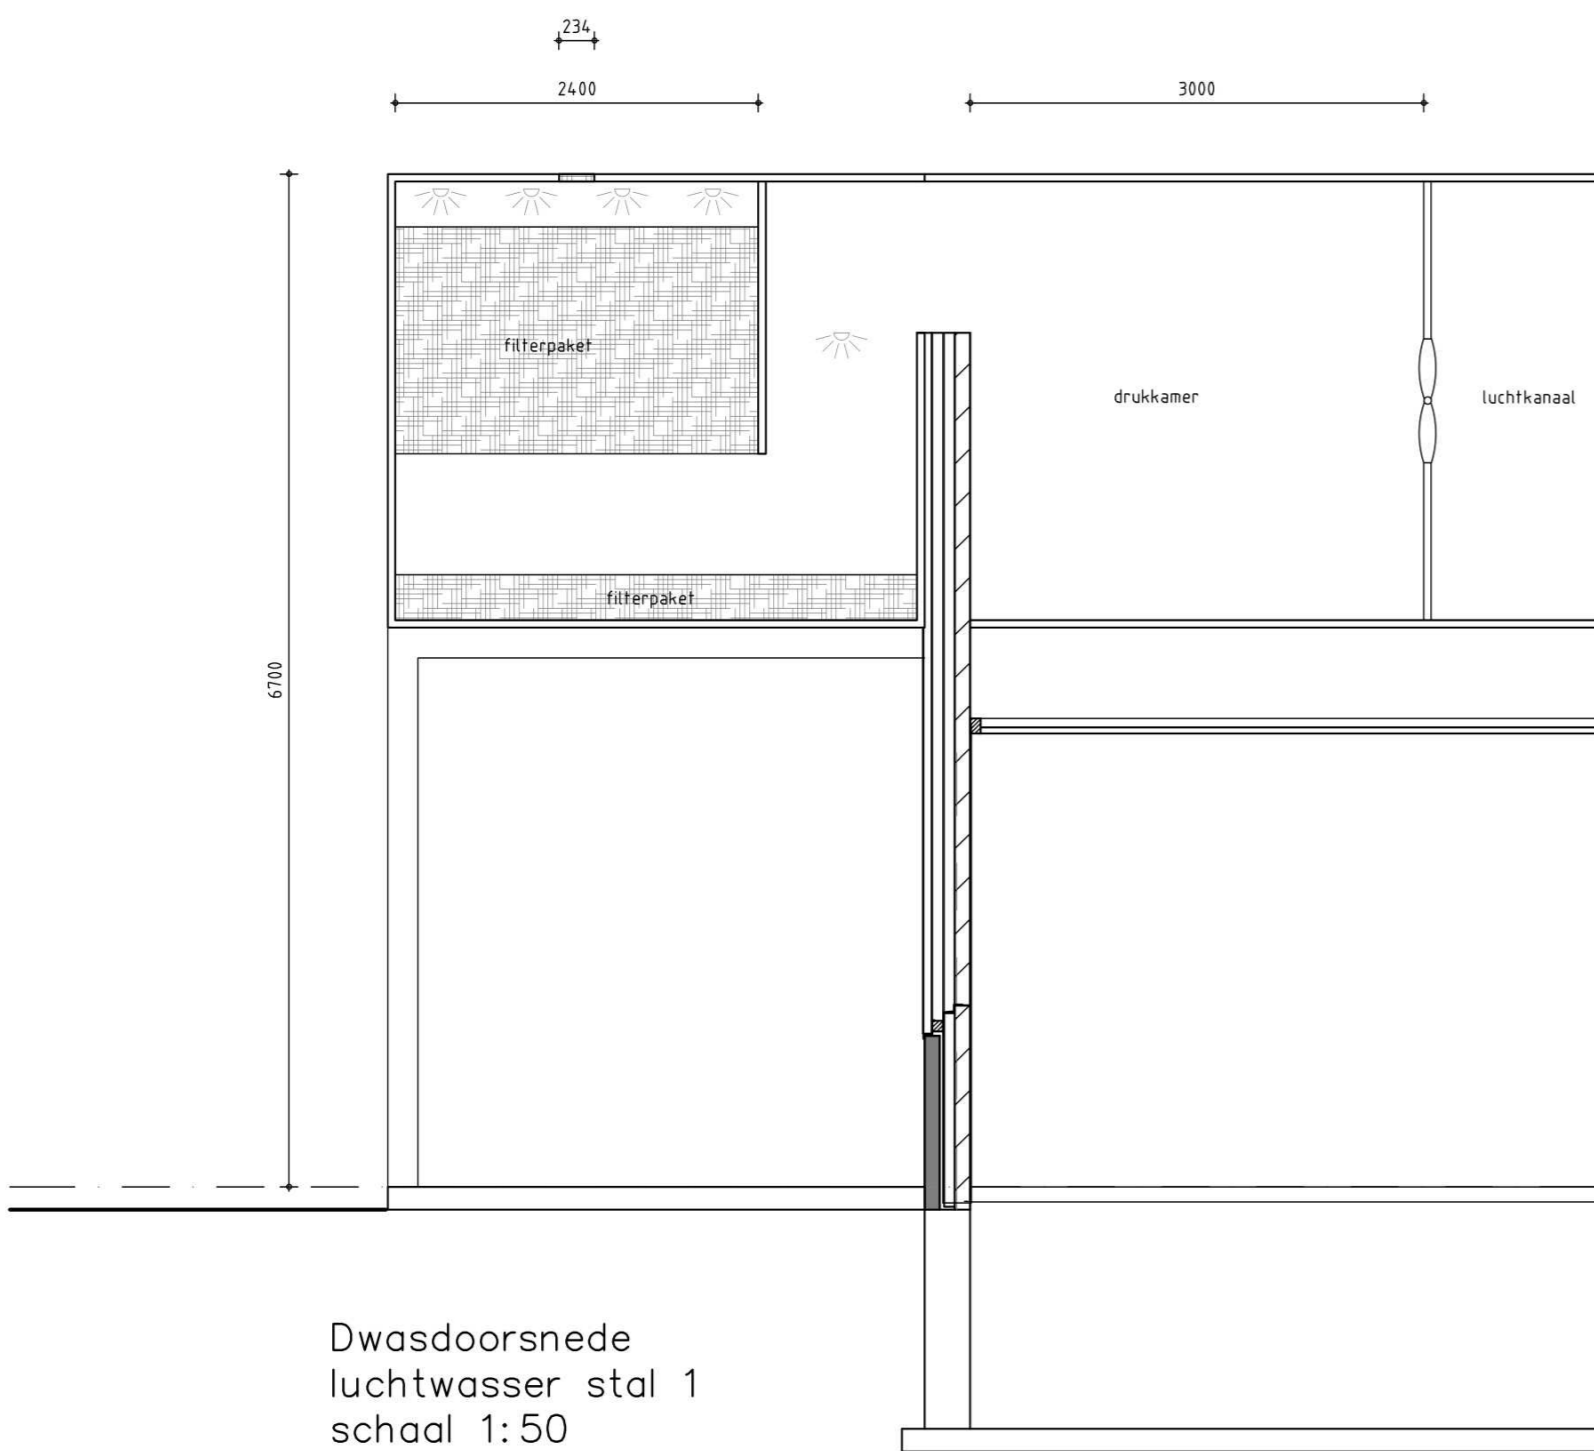

Dwasdoorsnede
luchtwater stal 1
schaal 1:50

MATEN IN HET WERK TE CONTROLEREN

project:	Varkenshouderij aan de Heikantstraat 20, 5712 GS te Someren	datum:	05-02-2024
opdrachtgever:	Pijnenburg V.O.F.	A:	24-04-2024
		B:	08-07-2024
		C:	22-07-2024
		D:	
		E:	
		F:	
		status:	definitief

fase:	Aanvraag omgevingsvergunning	getekend:	
onderdeel:	Inrichtingstekening	schaal:	1:50

Postbus 300
5340 AH Oss
Postbus 1033
7940 KA Meppel
Tel: 088-4882929
Fax: 088-4882102
exlanadvies@agrifirm.com
www.agrifirm.com



formaat:	A0
projectnr.:	EX.18.1112
projectleider:	
tekeningnr.:	M-02