
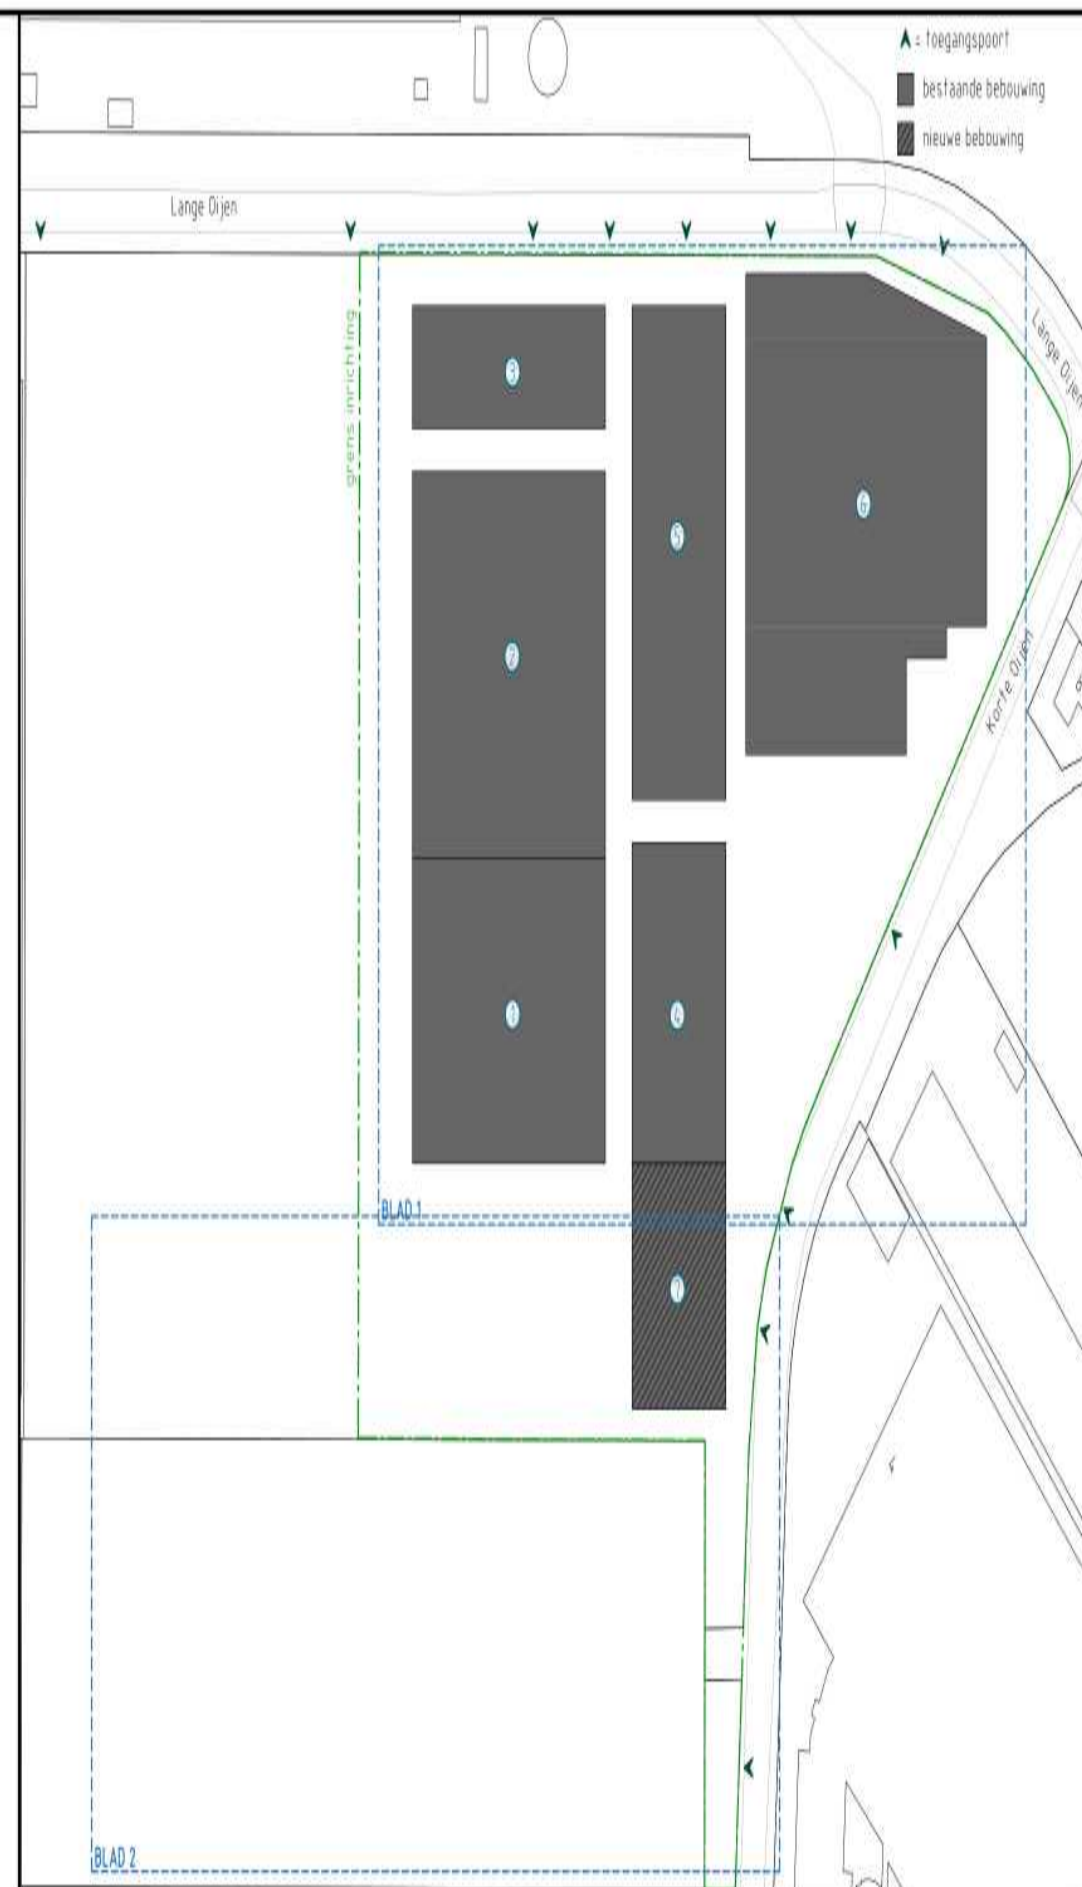


Partegrand  
1:100

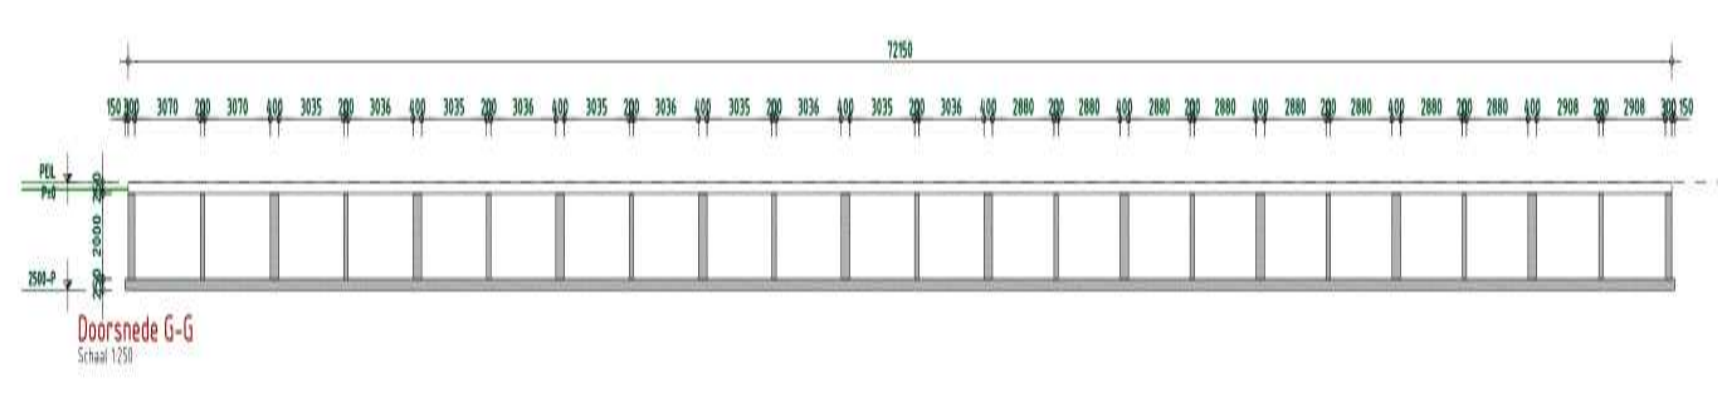

	<b>SITUATIE</b>		
	Gemeente	Cuijk	
	Streef	E	
	Nr.	1443	
Schaal	1:2000	Sommeersweg 9 - 5835 AB Reuven info@derks-advies.nl www.derks-advies.nl	

Behoort bij aanvraag omgevingsvergunning		Blad 2/2	Tekeningnummer: 3411-07-04
Activiteit Milieu	Locatie: Korfe Dijk 3 - Kalfwijk	Contactpers.	Projectleider:
Oprichtgever: BA Green Fields BV	Korfe Dijk 3	Schaal: 1:250	Formaat: A0
Telefoon	E-mail / Fax	Mobiel nummer	Gefekend: 06-11-2023 Gefekend: 22-02-2024 Gefekend: