





SITUATIE  
SCHAAL 1:200

Legenda		
Gemeente	Omschrijving	Status
- - -	As	Bestaand
- - -	Houten paal	Nieuw
- - -	Houten gording	Nieuw
- - -	Beschouwing	Nieuw
- - -	Houten beschouwing	Bestaand
- - -	Hoop	Bestaand
- - -	Lunet	Nieuw
- - -	Dijk	Bestaand
- - -	Maasveld	Bestaand
- - -	Tien valud	Bestaand
- - -	Waterlijn	Bestaand
- - -	Hekwerk	Bestaand
- - -	Waterbodem	Bestaand
- - -	Hoogheijn	Bestaand
- - -	Drain	Nieuw
- - -	Roestleiding HWA PVC 125	Nieuw
- - -	Asfalt	Bestaand
Bestand	Omschrijving	Status
- - -	Grind	Nieuw
- - -	Klei	Nieuw
Symbool	Omschrijving	Status
●	Boom	Bestaand
●	Heester	Bestaand
✱	Lichtmast	Bestaand
⊗	Brandkraan/-put	Bestaand
⊗	Drain put doorspuil	Nieuw
⊗	Stroomkolk	Bestaand
▲	Stroomrichting links	Nieuw
▲	Stroomrichting links	Nieuw
▲	Stroomrichting rechts	Nieuw


Profiel A

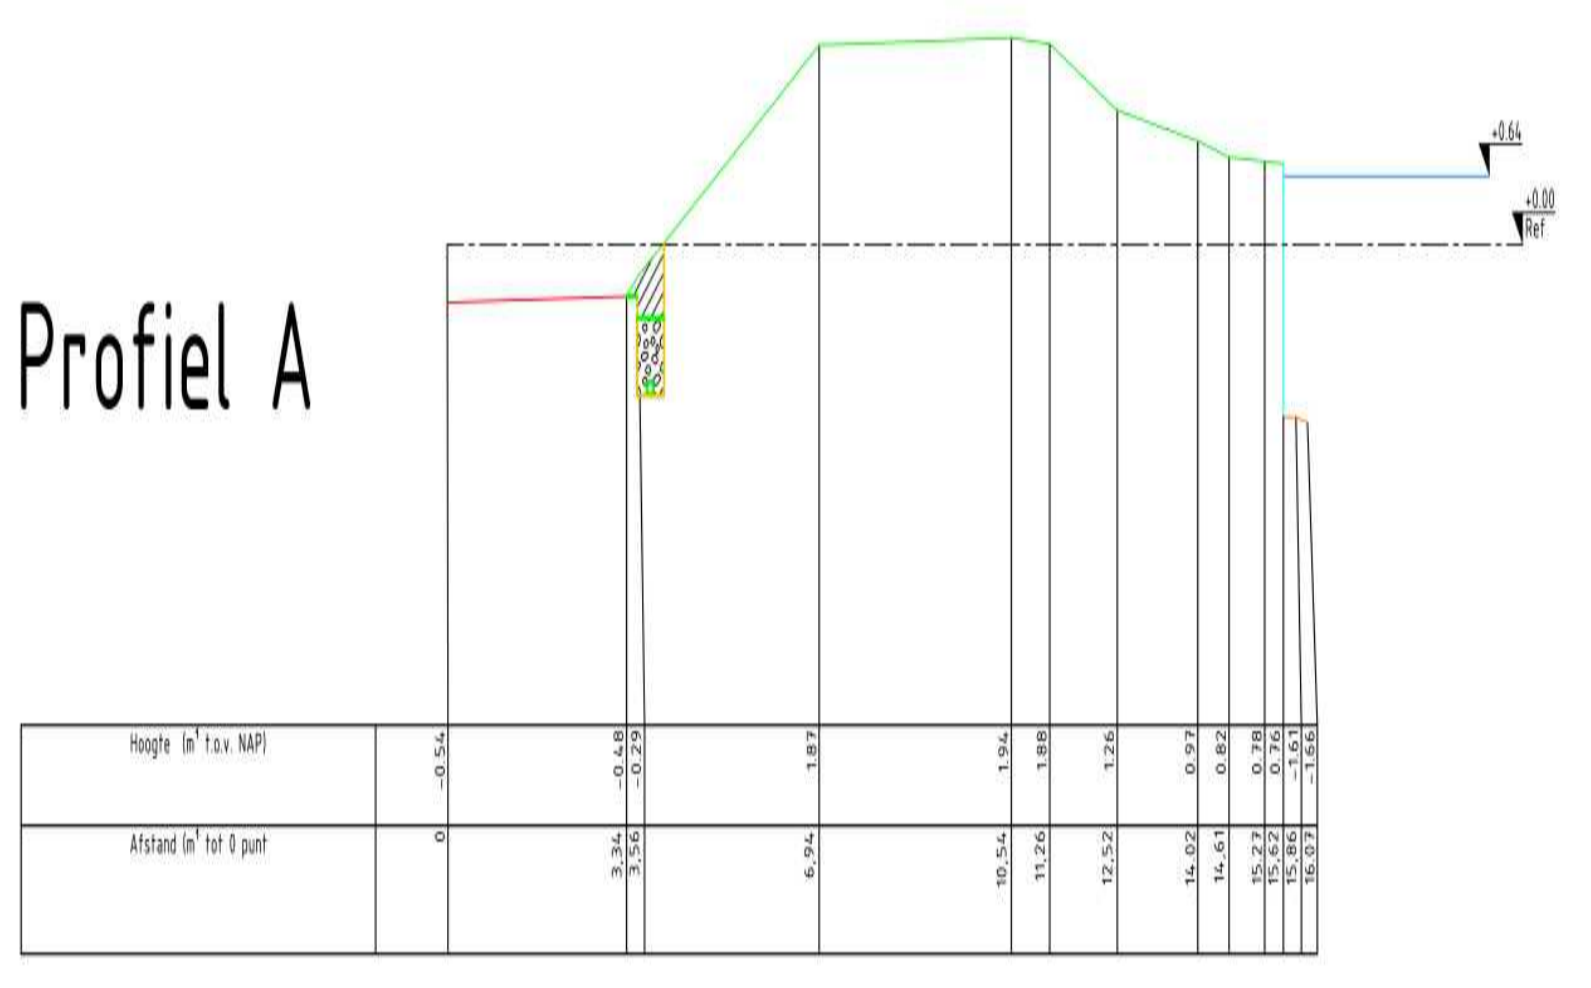

Profiel B

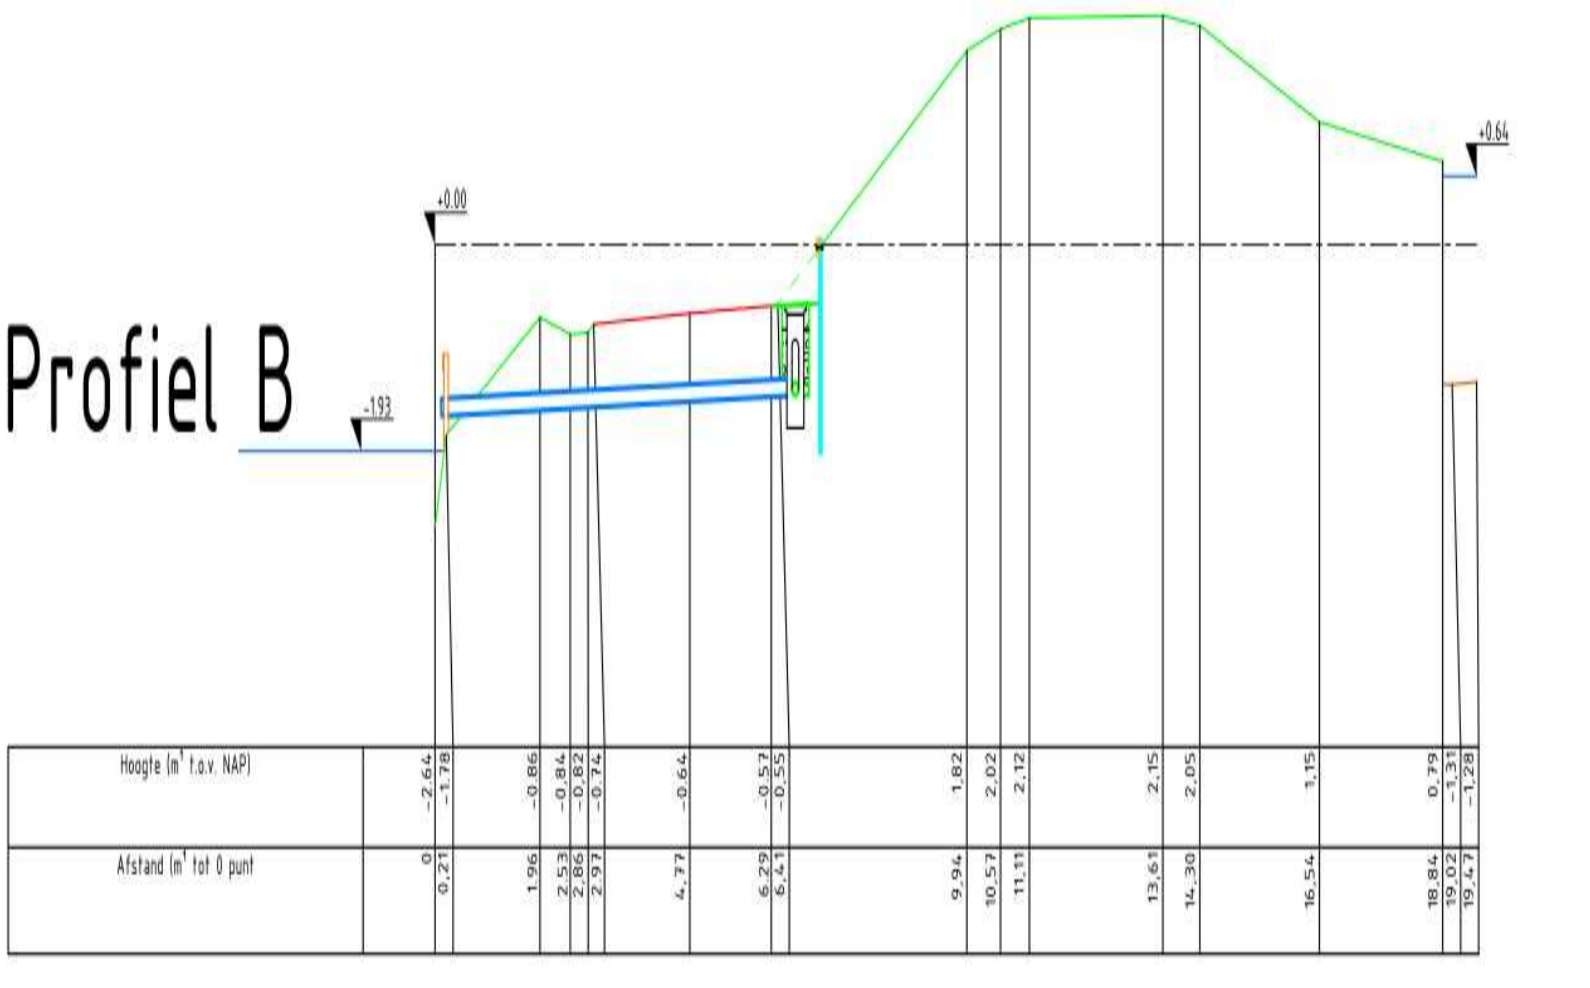


Profiel C

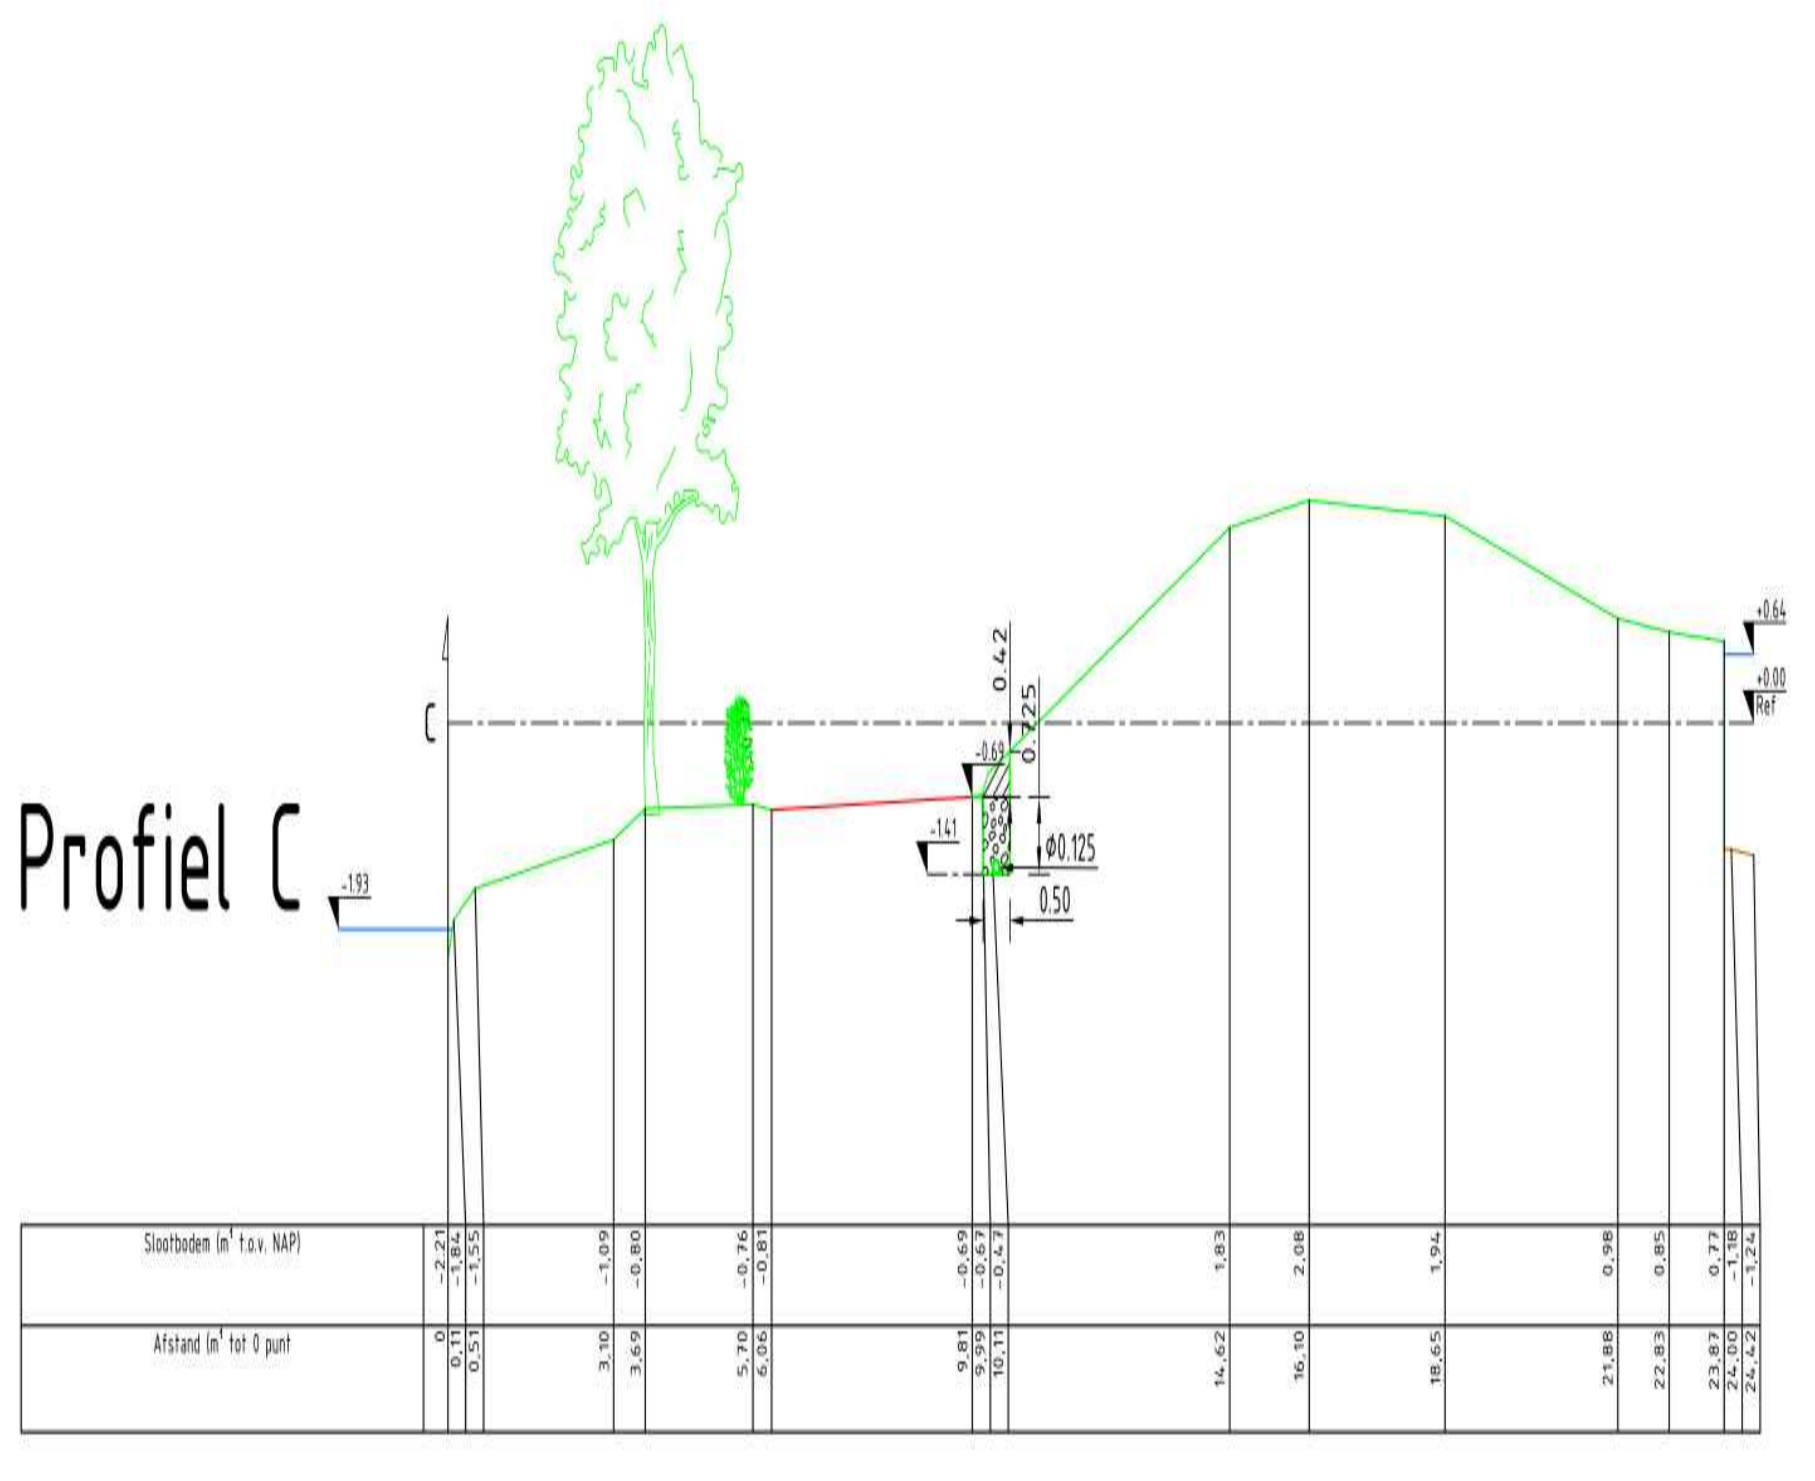

DWARSPROFIEL  
SCHAAL 1:100

OPMERKINGEN

- Coördinatenstelsel RDZ'15 en NAP'10
- Maten in meters, tenzij anders vermeld
- Materiaalnamen in millimeters, tenzij anders vermeld
- Peilmaten in meters t.o.v. N.A.P., tenzij anders vermeld
- Diameters in millimeters, tenzij anders vermeld

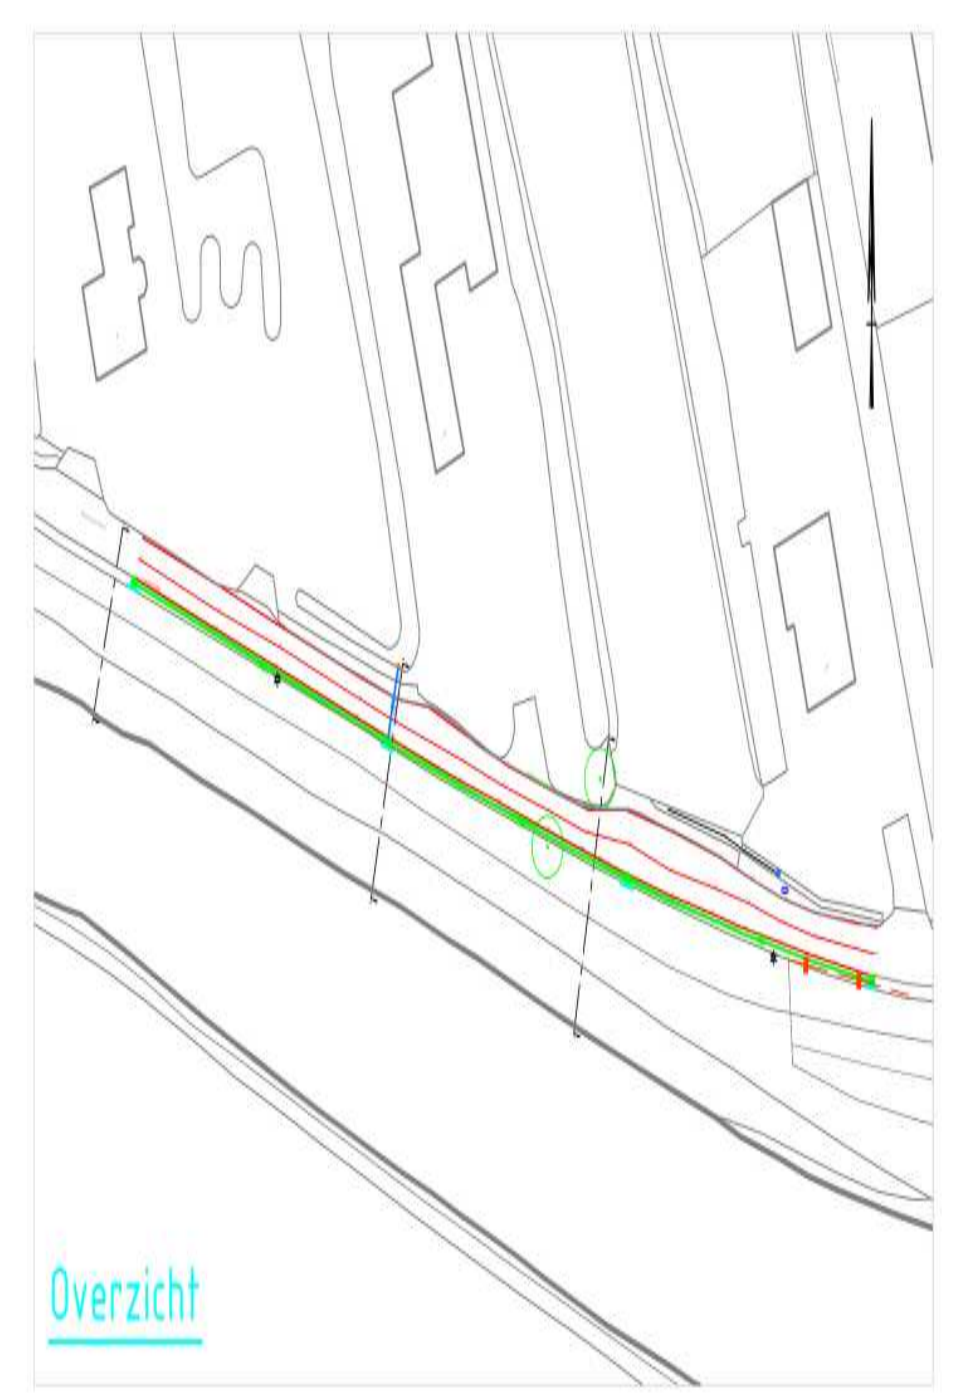

Overzicht

Ter informatie

Revisie	Datum	Gepland	Geactualiseerd	Wijziging	Wijziging
-	-	-	-	-	-
-	-	-	-	-	-
-	-	-	-	-	-
-	-	-	-	-	-

WIJZIGINGSBEHEER DOCUMENT HISTORIE

Project: **Lekage dijk Hekendorp**

Opdrachtgever: **HDSR**

Opdracht: **Ontwerp drainage**

Dwarsprofiel

Stadium: **CONCEPT**

Blad: **1/1**

Datum: **10-10-2023**