

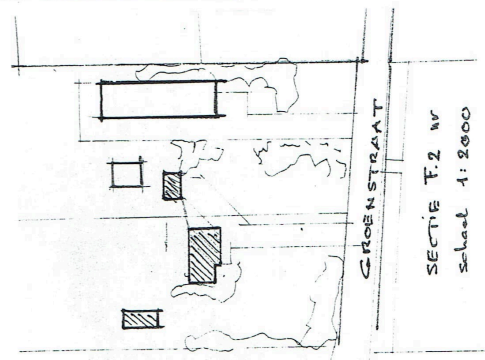


# Bestaande situatie

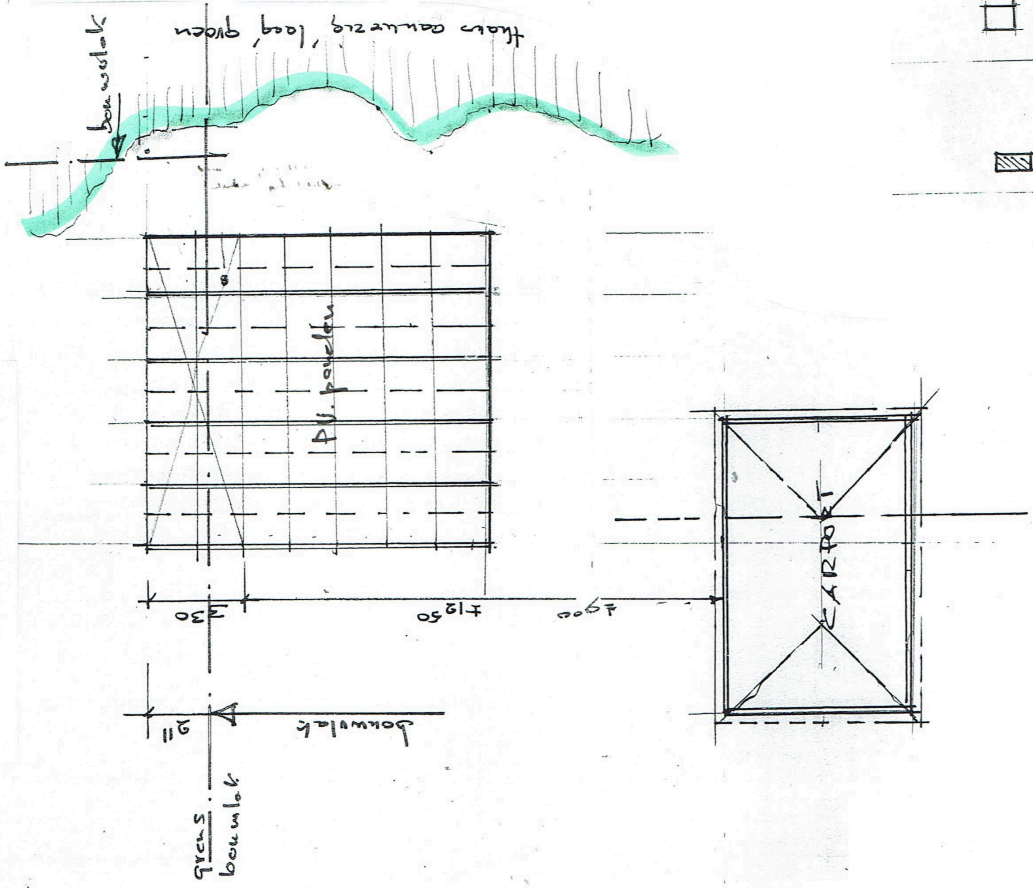

# Nieuwe situatie

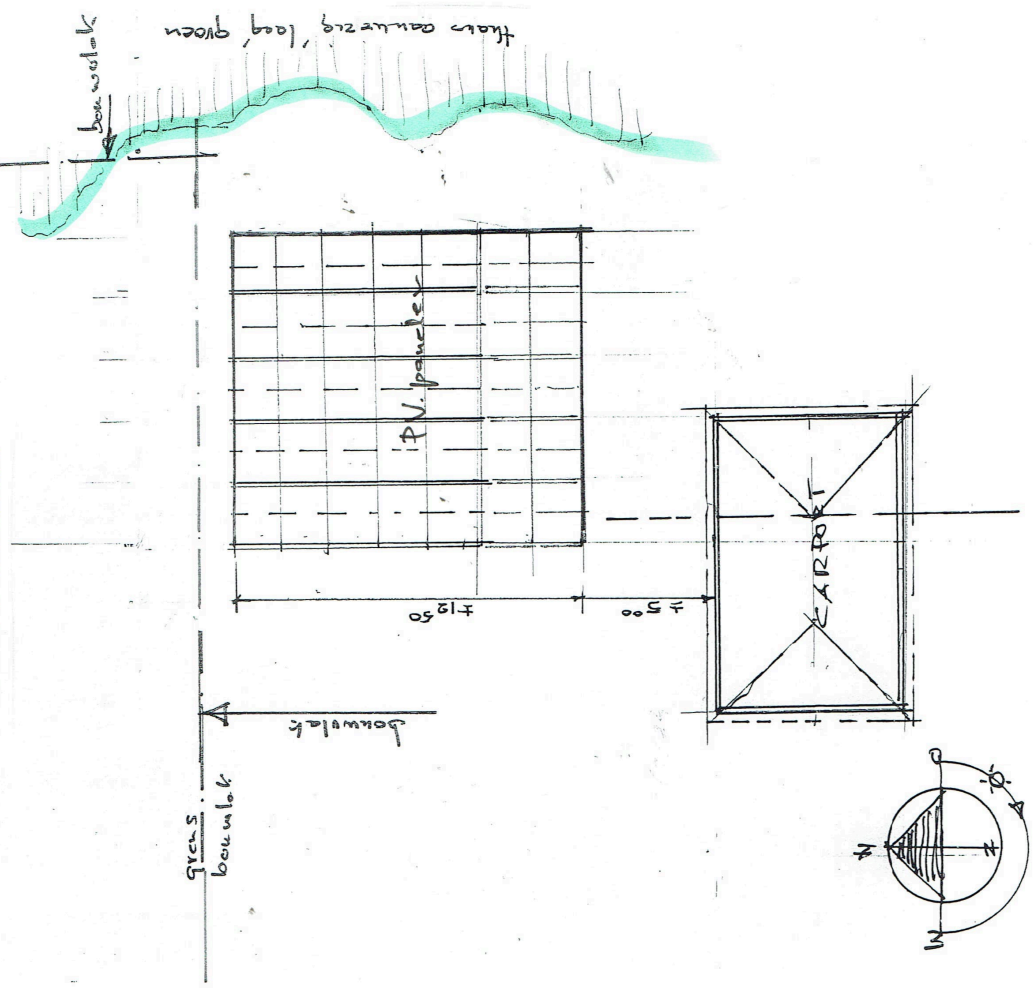

Groenstraat 5s 6027 PW Soerendonk

Plan tot verplaatsing van 2 rijen PV panelen (20 stuks)

Datum : 25 maart 2024

schaal 1:200