


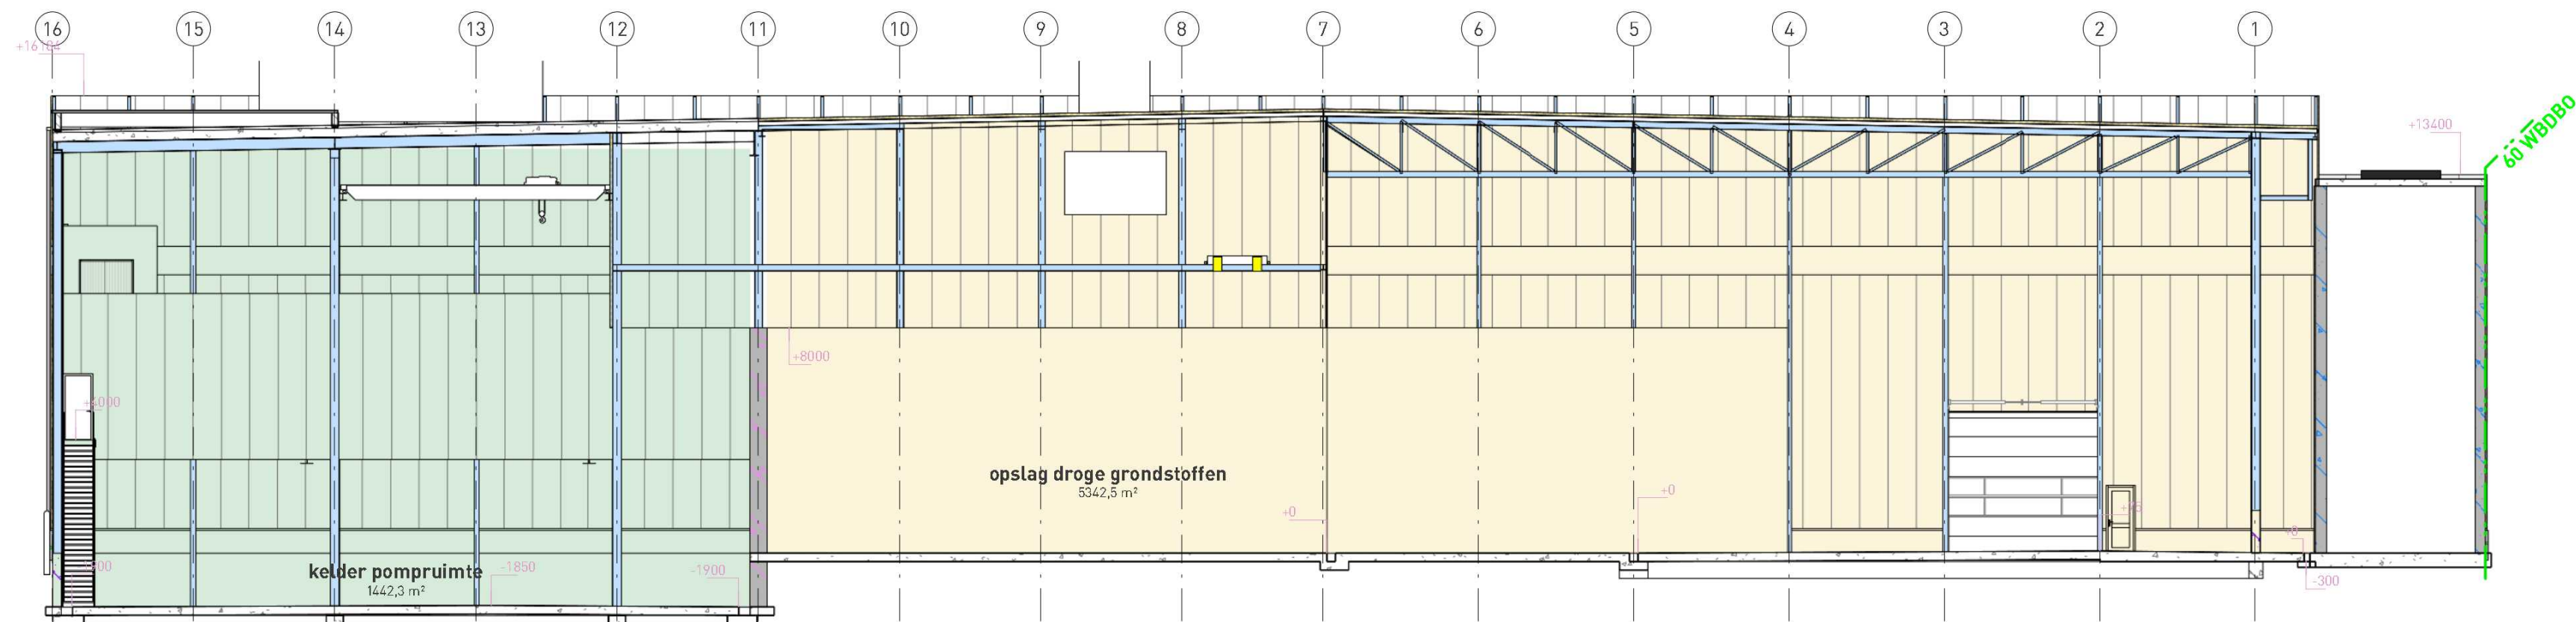


Doorsnede A-A

schaal 1 : 200




Doorsnede B-B

schaal 1 : 200

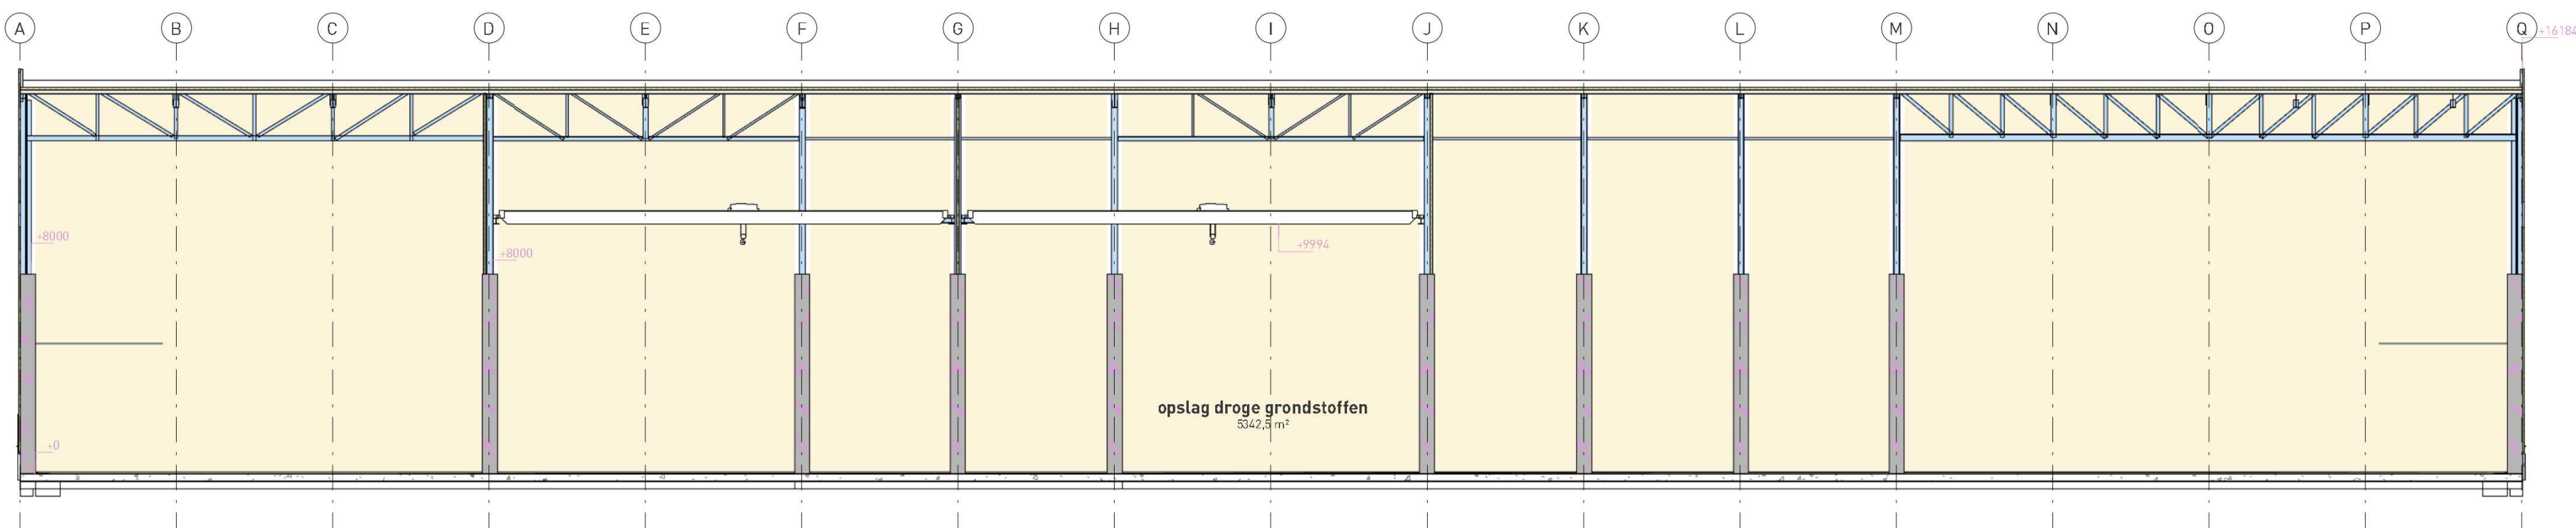

Doorsnede C-C

schaal 1 : 200

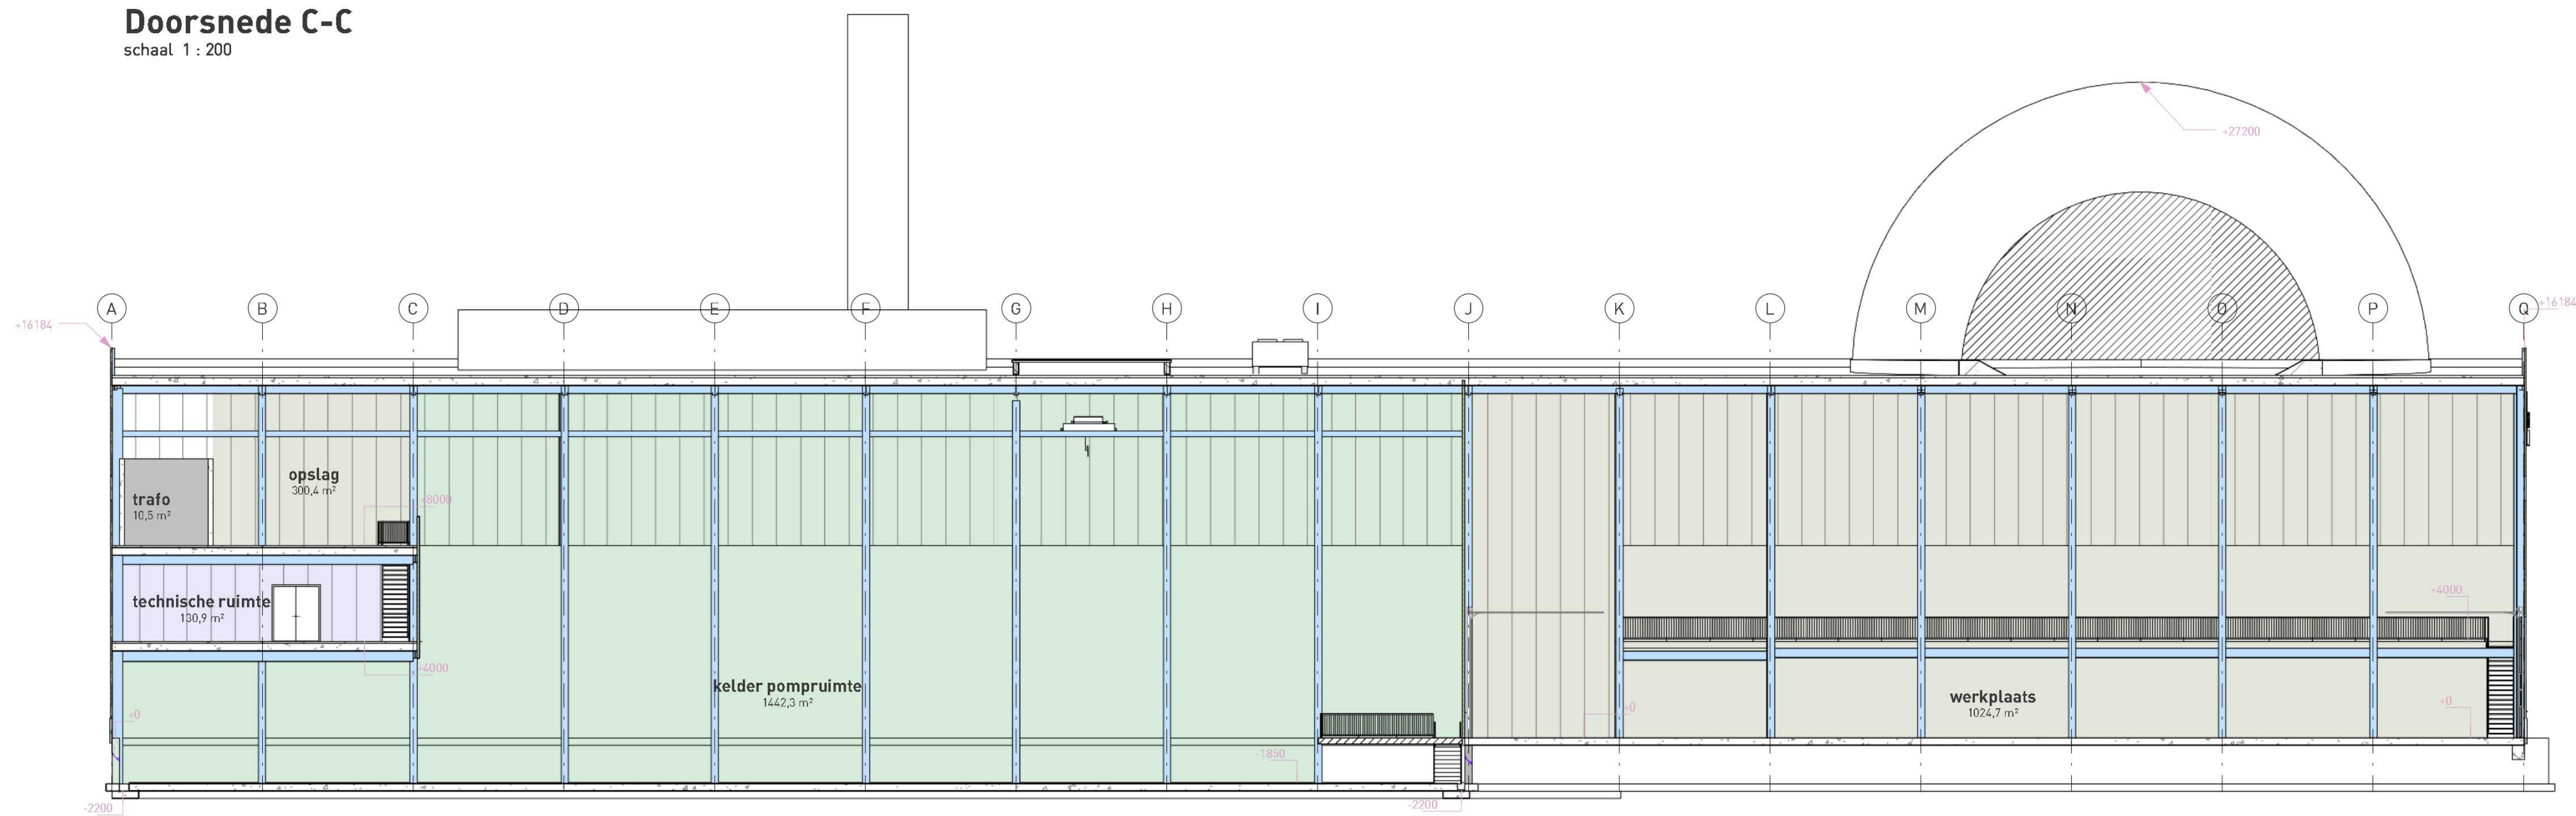

Doorsnede D-D

schaal 1 : 200

**Bouwaanvraag
gebouw 4**

project **Nieuwbouw SFP Hartlingen**
Sedyk 8861 NW Hartlingen

opdrachtgever **SFP group B.V.**
Zuidwalweg 2 8861 NV Hartlingen

DOORSNEDEN

BOUWKUNDIG BUREAU HAVERKAMP <small>Tsjükemanwei 2 8521 NA Sint Nicolaasga 0513 432888 info@bhaverkamp.nl www.bhaverkamp.nl</small>	blad nr.: V-41	versie 1 29-03-2024 J
	project nr.: 22158	
	schaal: 1:200	
	formaat: 594x841	
kenmerk: 22158 / 06 / V-41 / 29-03-2024		

Toelichting grondslagen

In dit document kunt u secties vinden die onleesbaar zijn gemaakt. Deze informatie is achterwege gelaten op basis van de Wet open overheid (Woo). De letter die hierbij is vermeld correspondeert met de bijbehorende grondslag in onderstaand overzicht.

J Art. 5.1 lid 2 sub e

Het belang van de openbaarmaking van deze informatie weegt niet op tegen het belang van de eerbiediging van de persoonlijke levenssfeer van betrokkenen