





Voorgevel
schaal 1 : 100

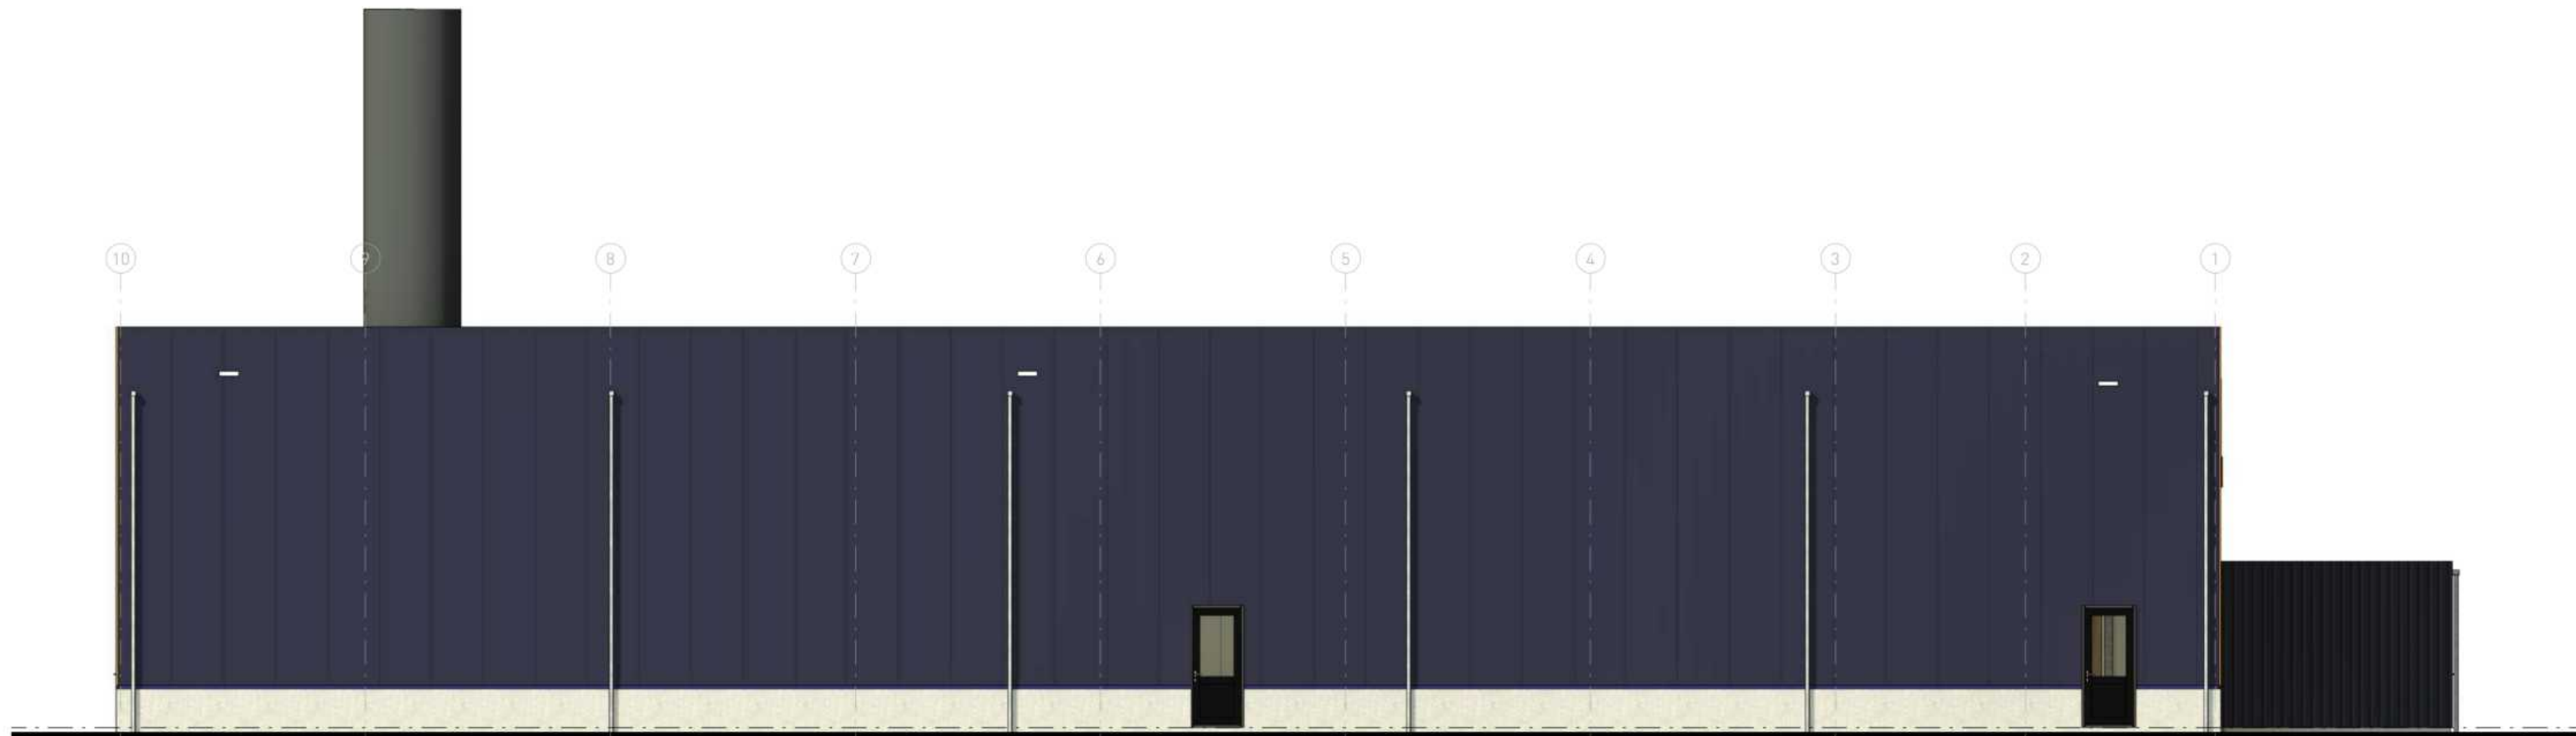


Linkerzijgevel
schaal 1 : 100

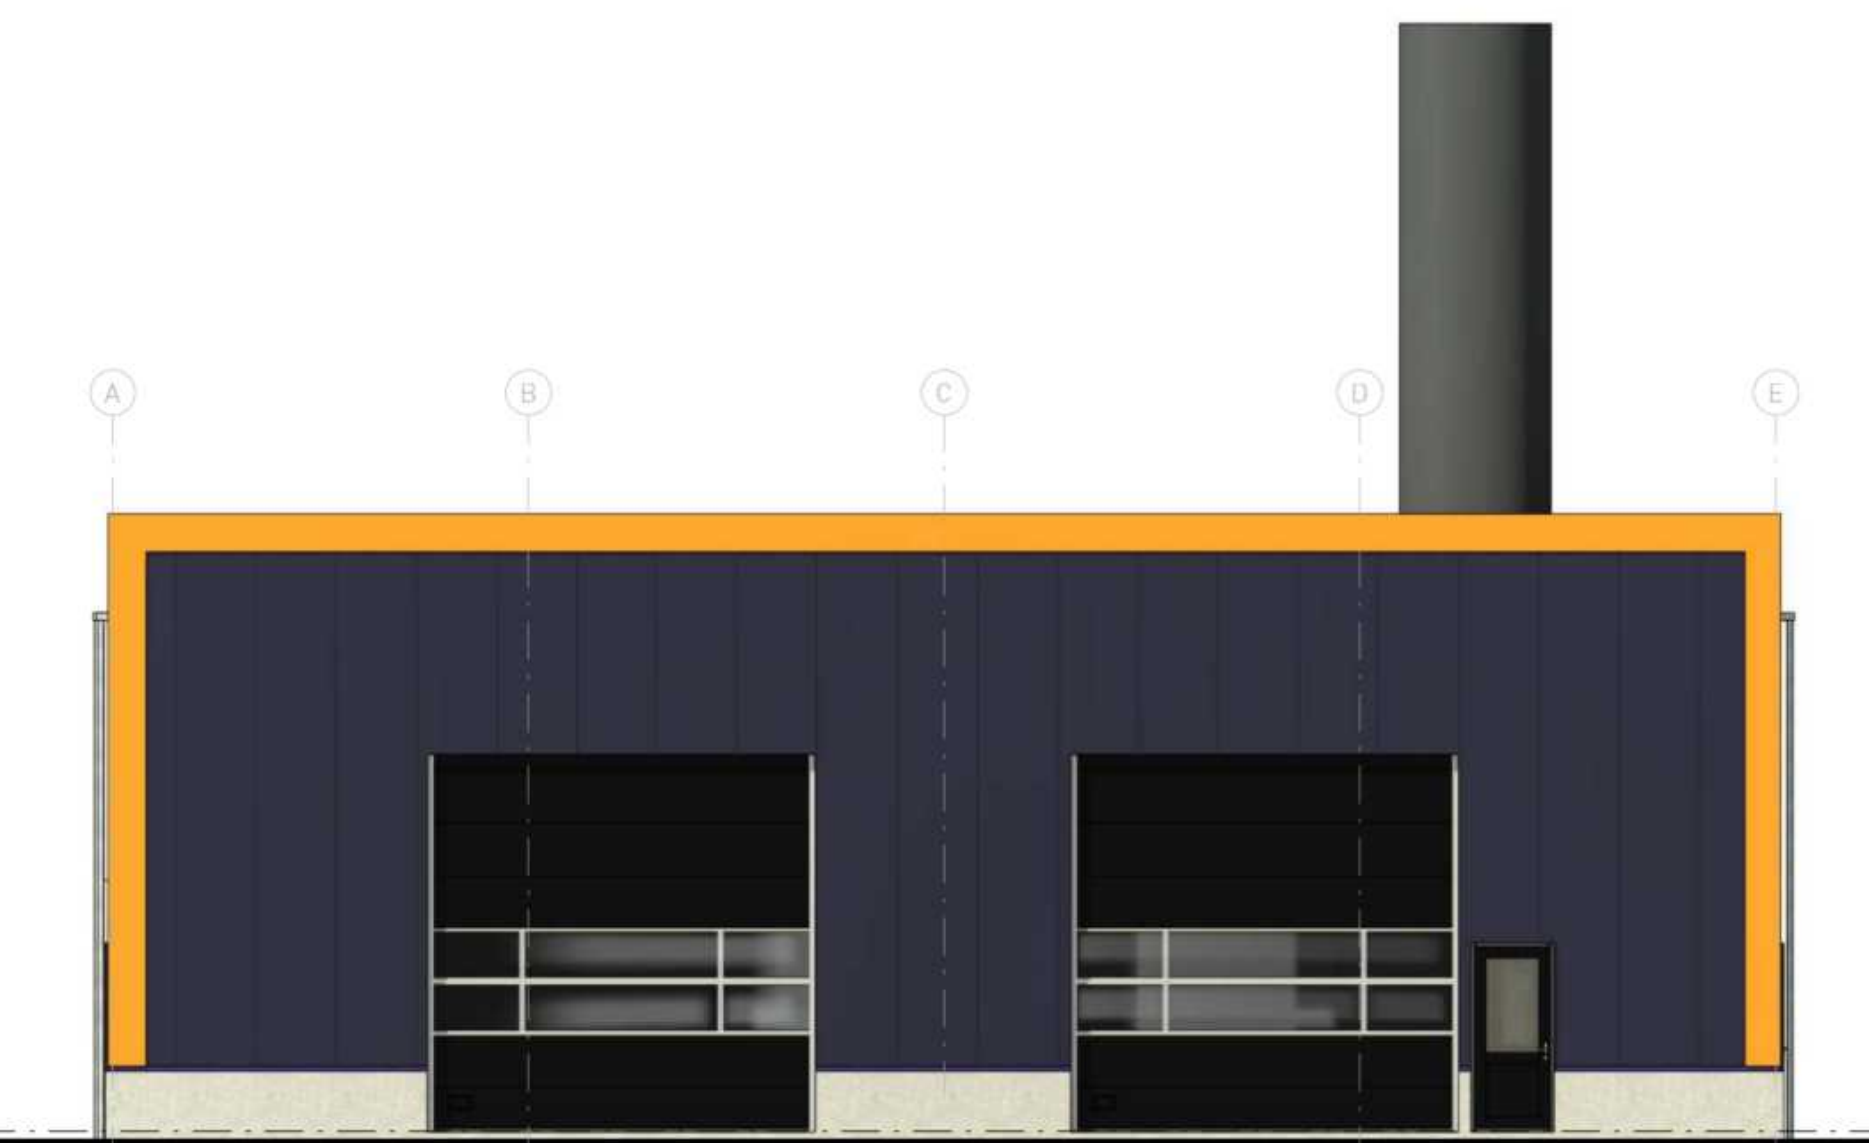


Achtergevel
schaal 1 : 100



Rechterzijgevel
schaal 1 : 100

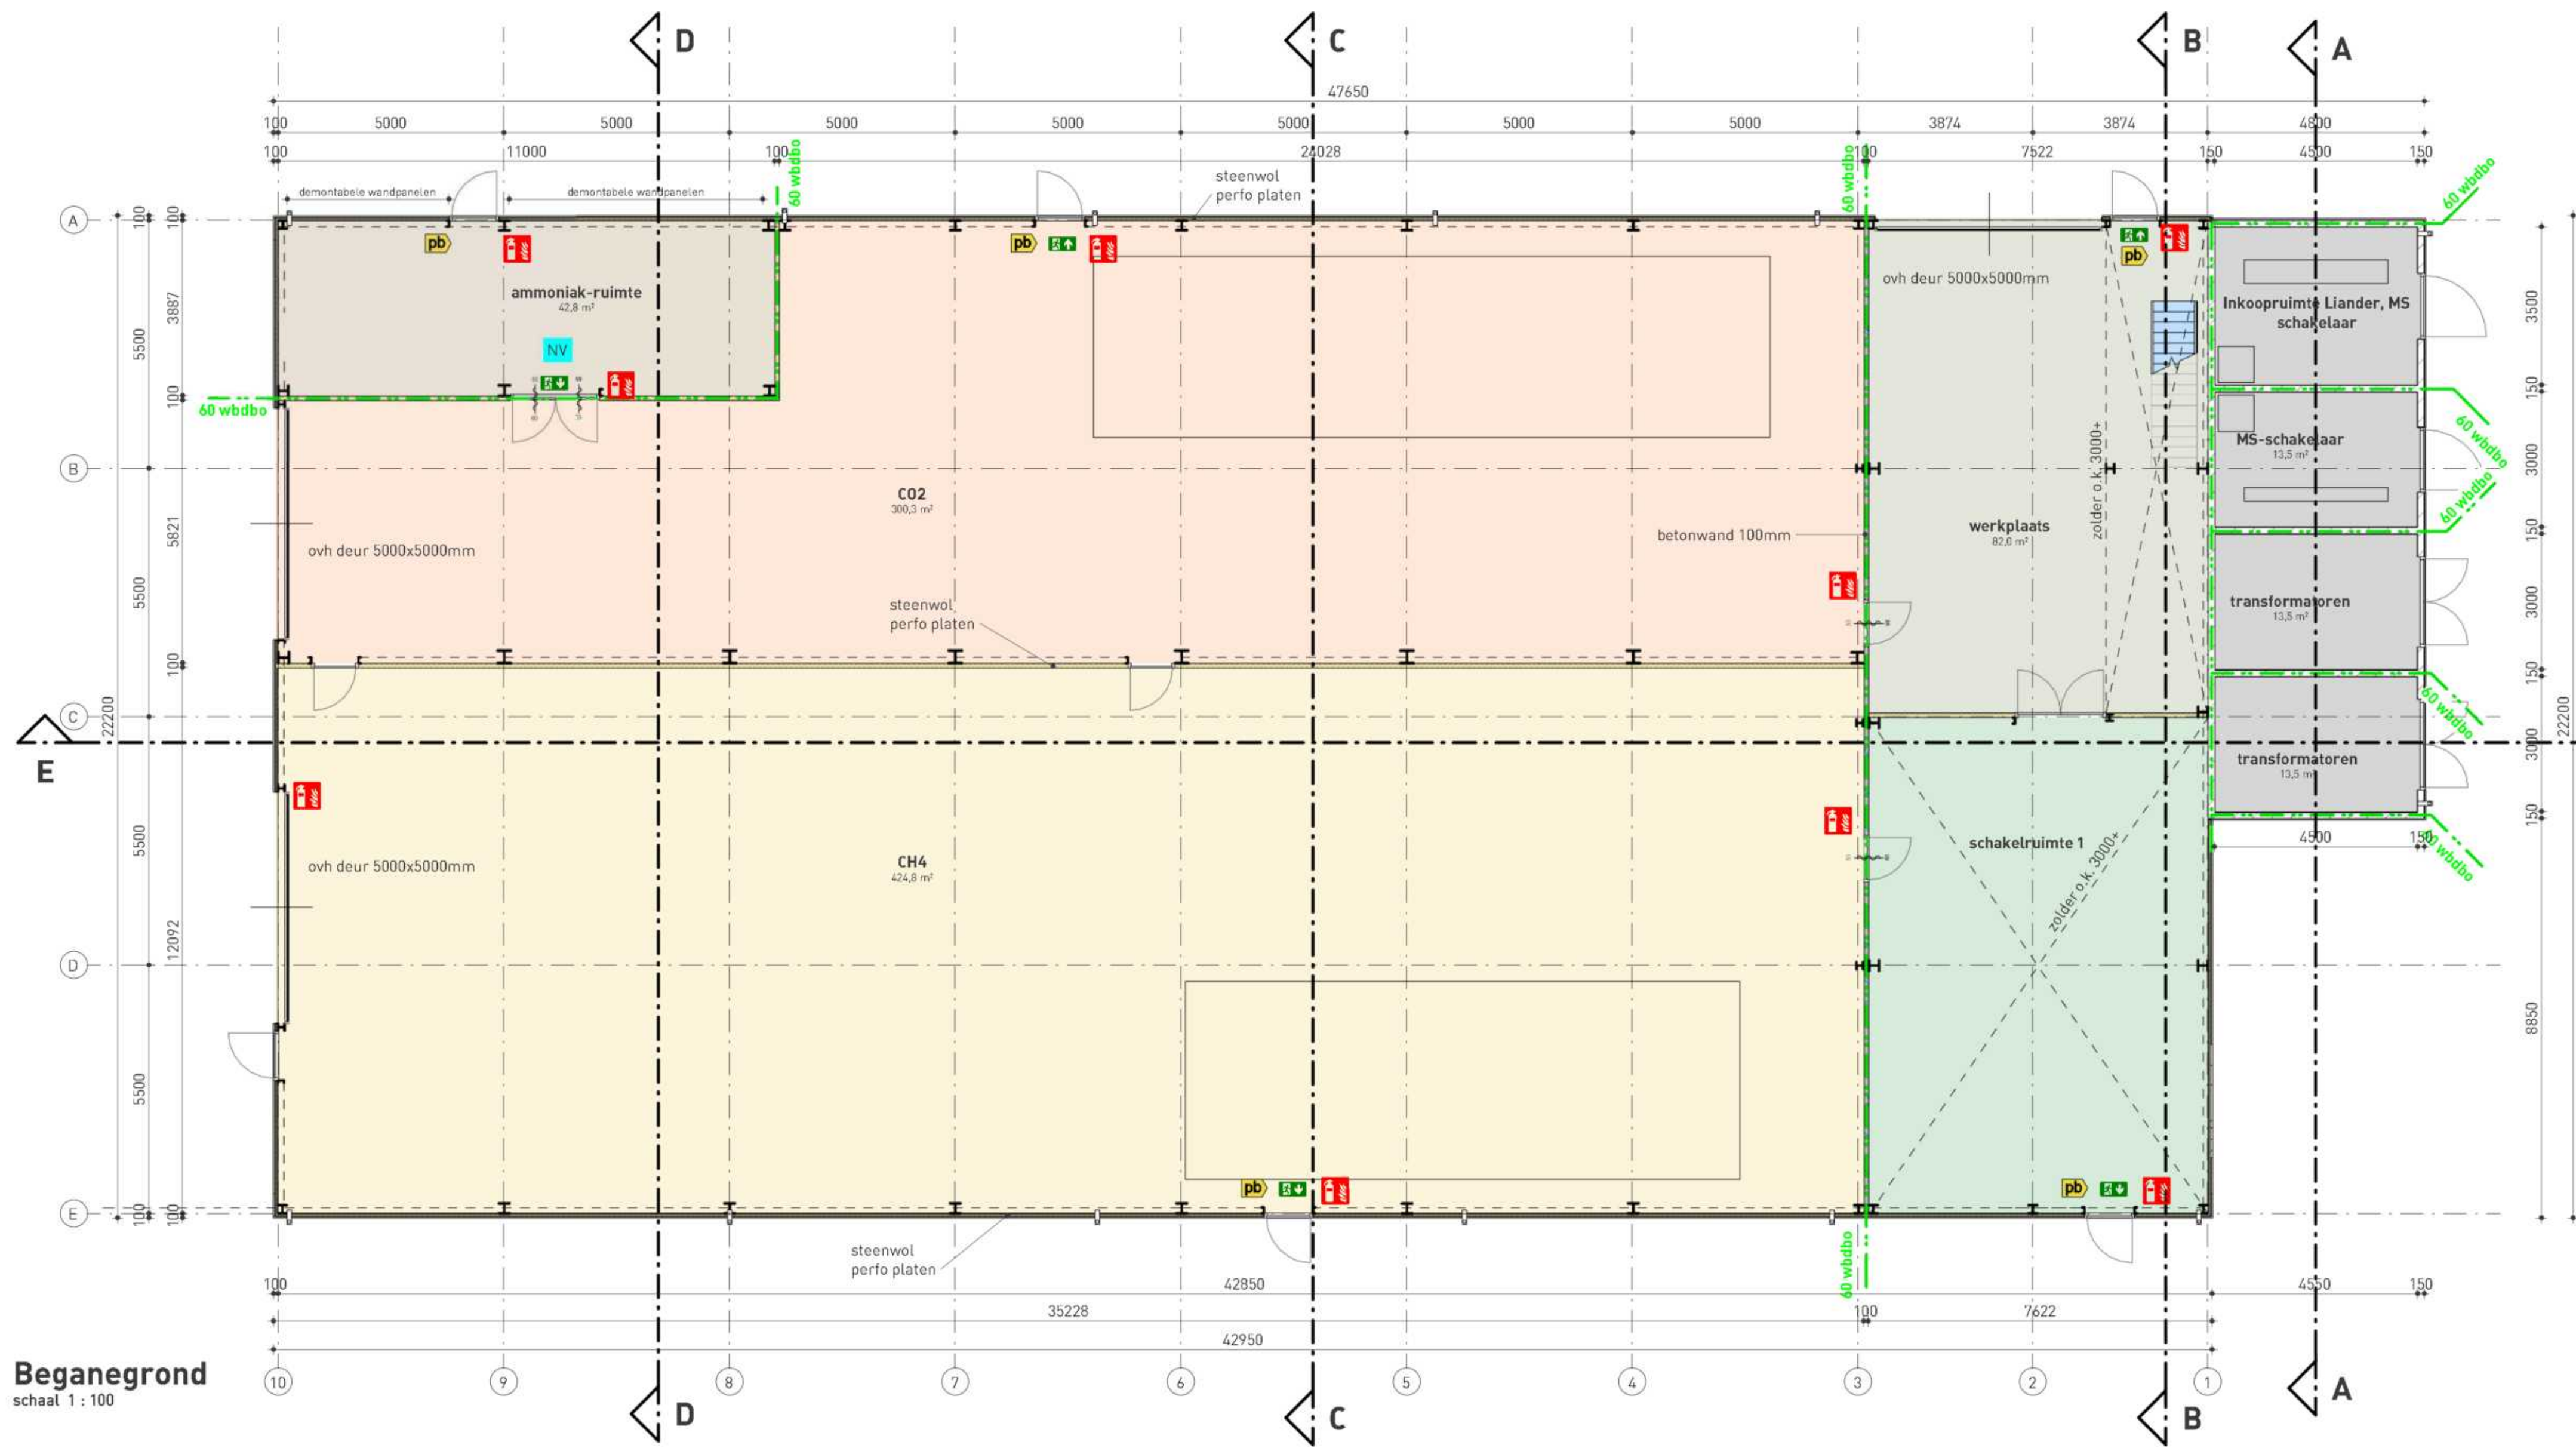

Begane grond
schaal 1 : 100

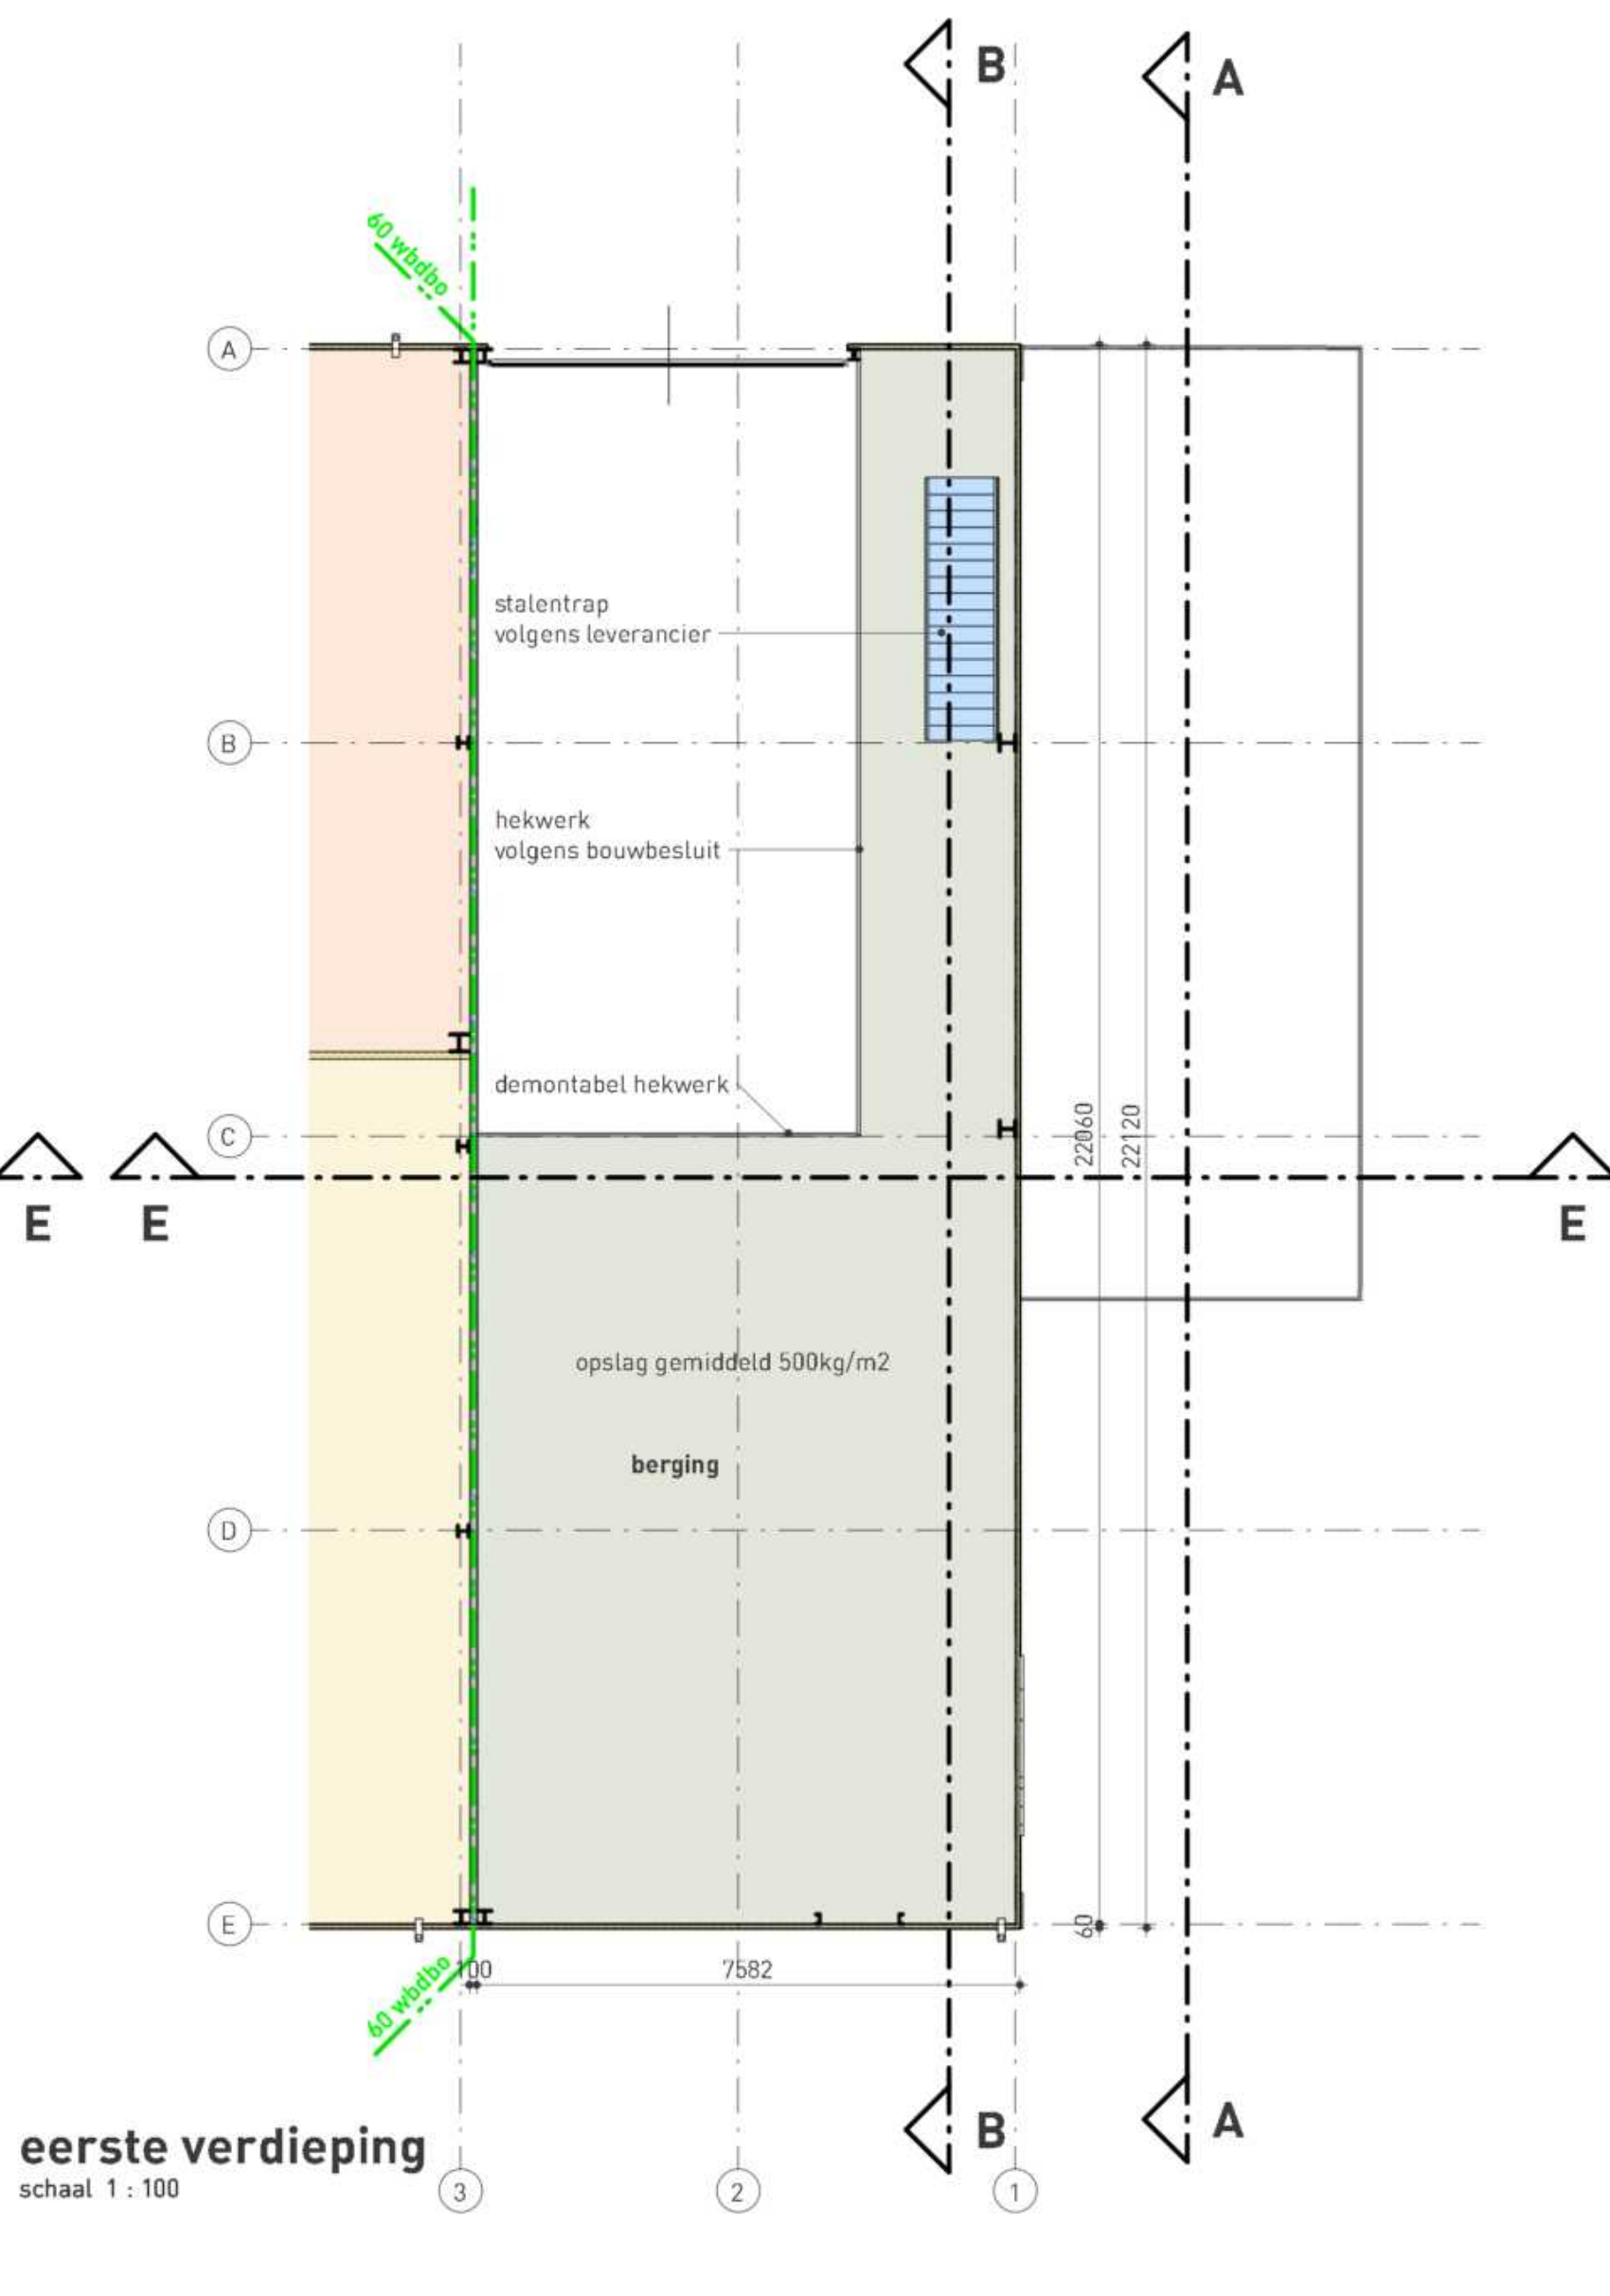

eerste verdieping
schaal 1 : 100

ontwerpnota gebouw 2
Werknummer: 23-1367 Datum: 26 maart 2024

W2N engineers
W2N engineers
postbus 258
9200 AG Drachten

onderdeel	materiaal	kleur	RAL
plint gebouw	betonpaneel	grijs	5003
gevelbekleding	sandwichpaneel WB / IR	blauw	2011
gevelbekleding accenten	zetwerk	oranje	
koupijnen	aluminium	zwart	
deuren	aluminium	zwart	
dakbedekking	pvc	grijs	



BRANDVEILIGHEID

Documentnummer: SFPF-IPB-240322.D12B


Datum: 22 maart 2024

Vigiles

Vigiles Brandveiligheid
Zeelandlaan 2
4538 CA Terneuzen

Toelichting Brandveiligheid:

Voor een toelichting op de aanwezige brandveiligheids voorzieningen wordt verwezen naar het rapport brandveiligheid, opgesteld door Vigiles Brandveiligheid. Het rapport wordt apart aan de aanvraag omgevingsvergunning toegevoegd.

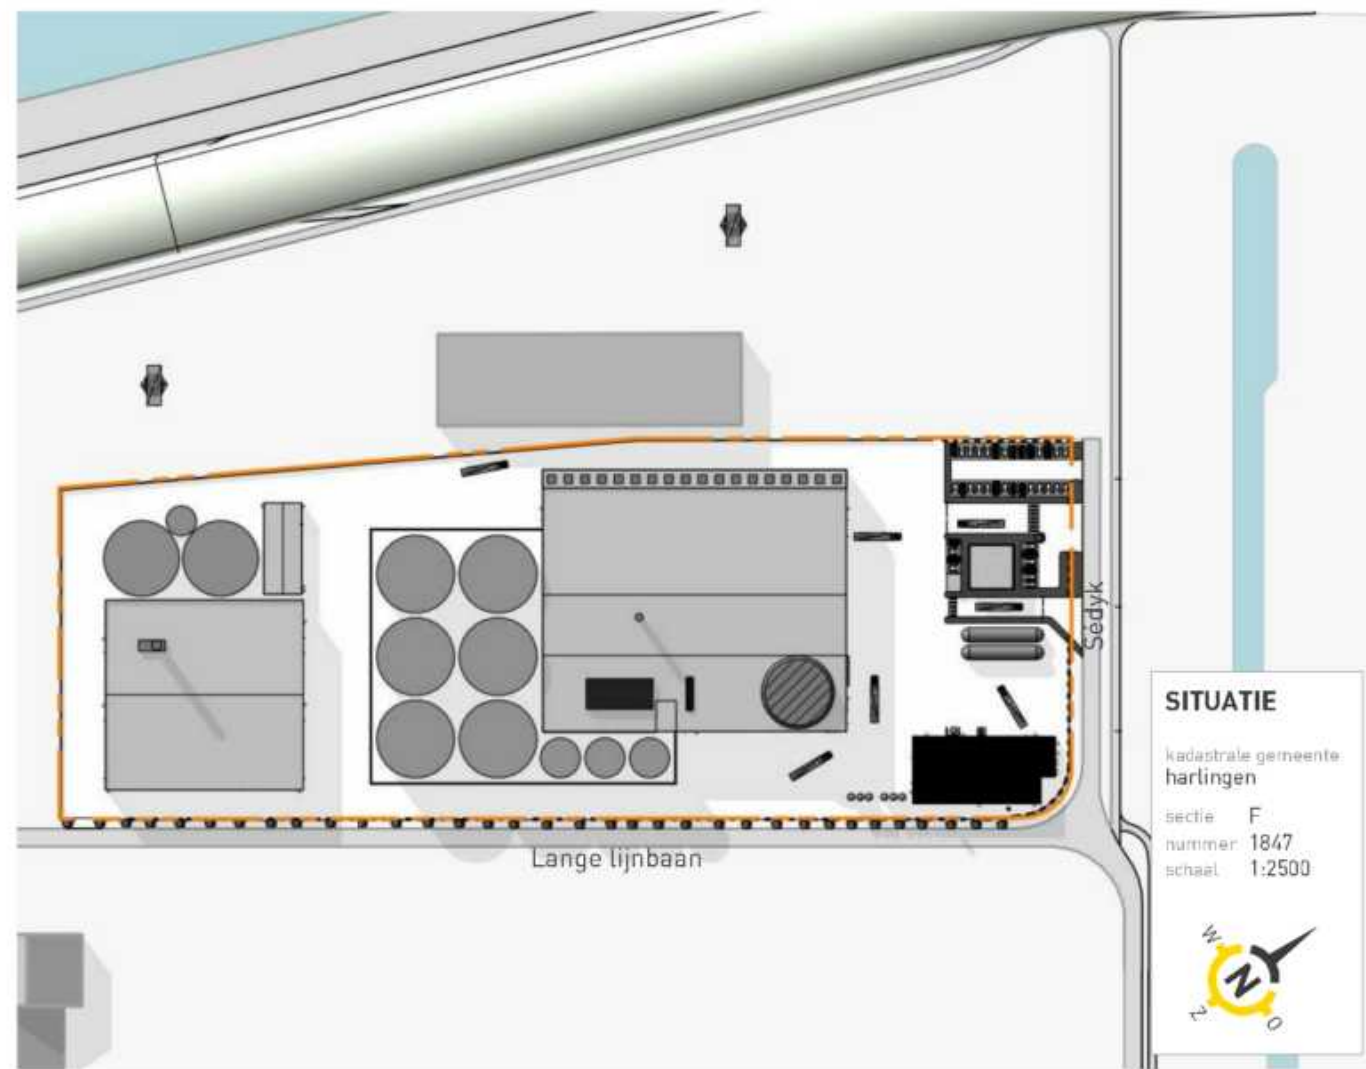

Bouwaanvraag
gebouw 2

project **Nieuwbouw SFP Hartingen**
Sedyk 8861 NW Hartingen
opdrachtgever **SFP group B.V.**
Zuidwalweg 2 8861 NV Hartingen

BOUWAANVRAAG

BOUWKUNDIG BUREAU HAVERKAMP

Tel: 0511 221158
info@haverkamp.nl
www.haverkamp.nl

Schaal: V-20

project nr. 221158

schaal: 1:100

formaat: 700x1189

aanvraag: 221158 / 06 / V-20 / 25-04-2024

1

versie 2

25-04-2024

J

J

Toelichting grondslagen

In dit document kunt u secties vinden die onleesbaar zijn gemaakt. Deze informatie is achterwege gelaten op basis van de Wet open overheid (Woo). De letter die hierbij is vermeld correspondeert met de bijbehorende grondslag in onderstaand overzicht.

J Art. 5.1 lid 2 sub e

Het belang van de openbaarmaking van deze informatie weegt niet op tegen het belang van de eerbiediging van de persoonlijke levenssfeer van betrokkenen