




Voorgevel totaalbeeld  
schaal 1 : 200

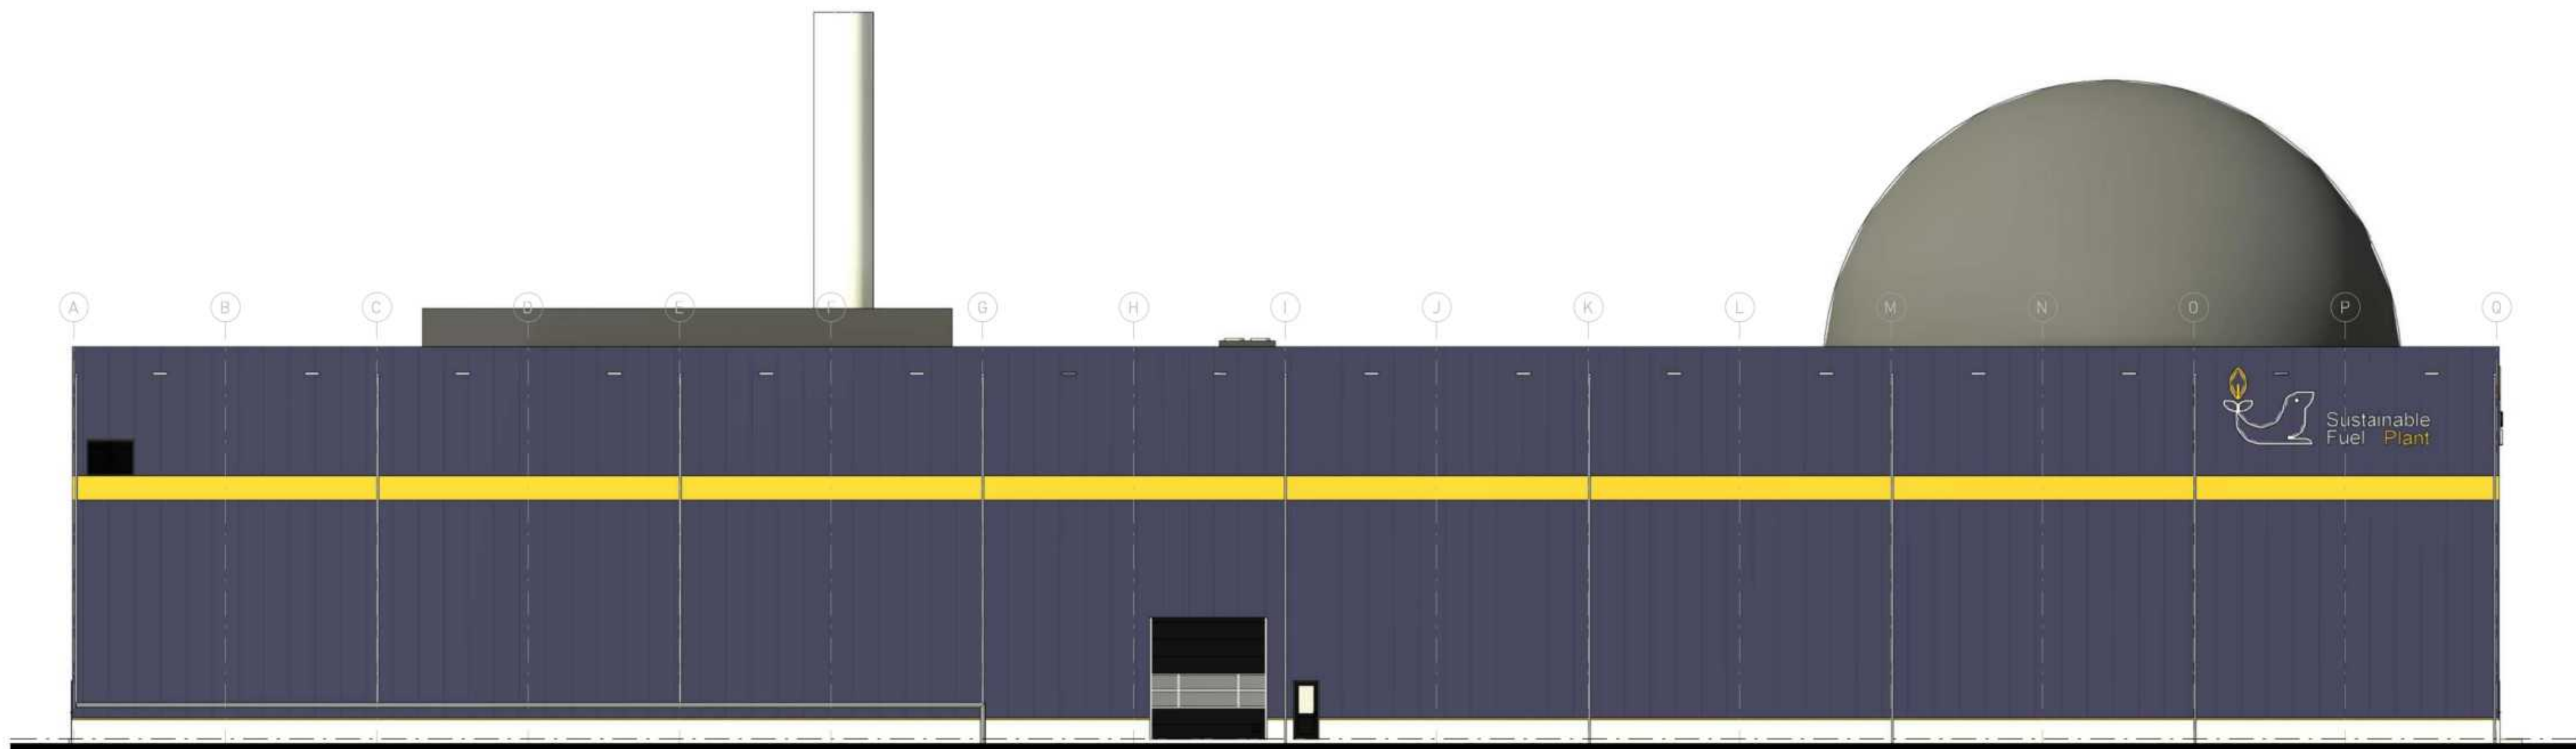

Linkerzijgevel totaalbeeld  
schaal 1 : 200

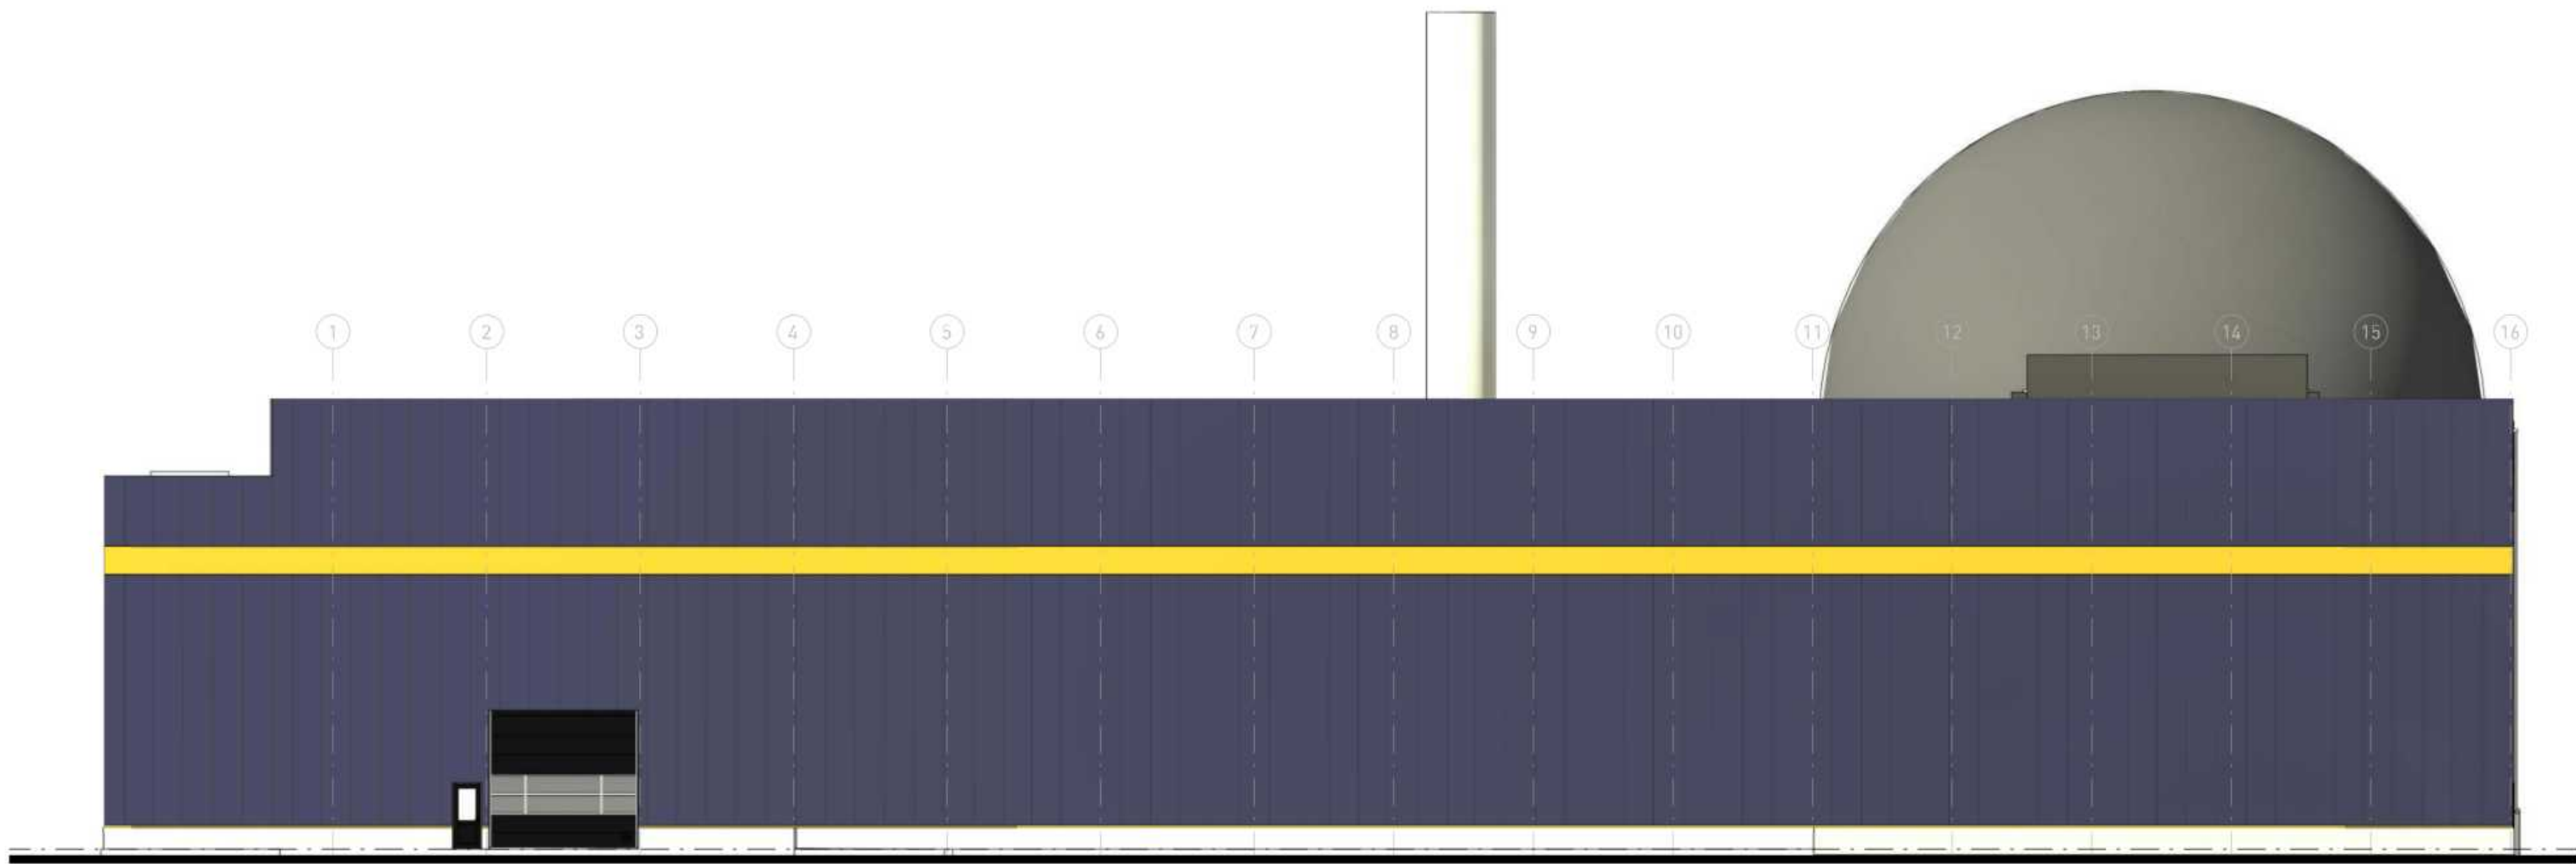

Achtergevel totaalbeeld  
schaal 1 : 200

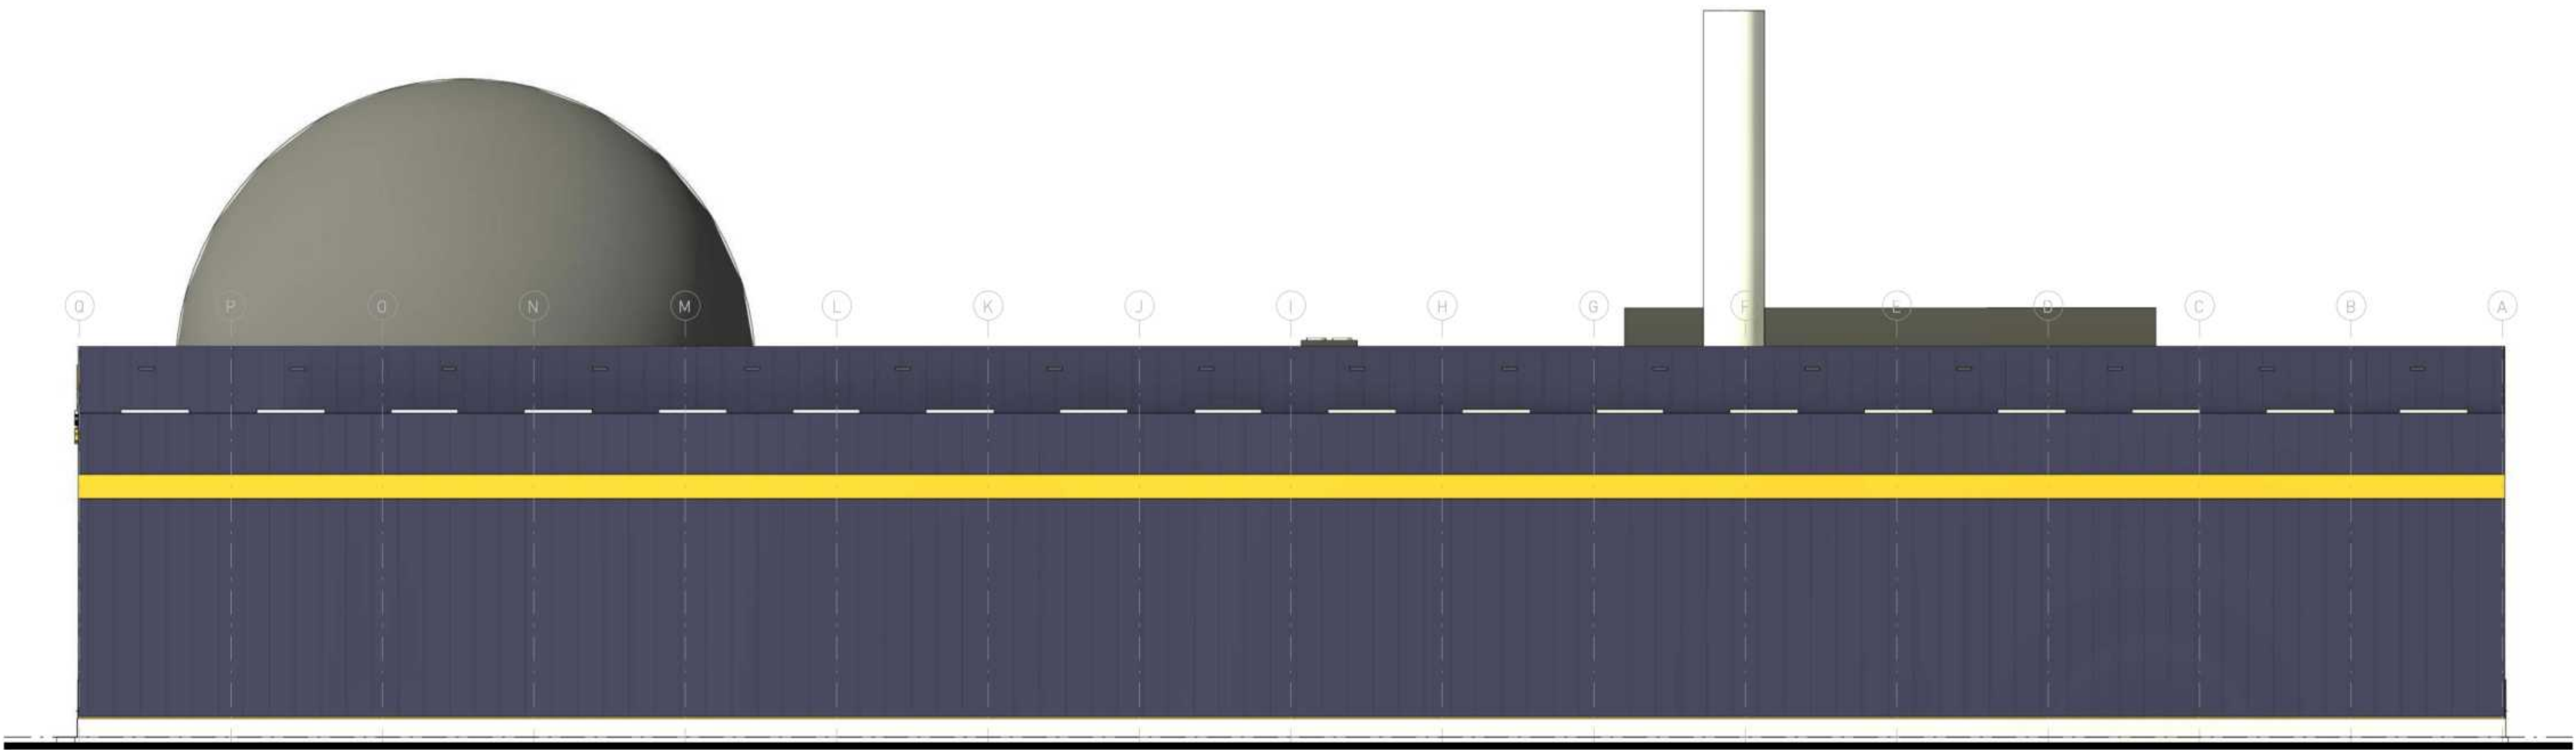

Rechterzijgevel totaalbeeld  
schaal 1 : 200



Bouwaanvraag  
gebouw 4

project **Nieuwbouw SFP Hartingen**  
Sedyk 8861 NW Hartingen

opdrachtgever **SFP group B.V.**  
Zuidwalweg 2 8861 NV Hartingen

## GEVELAANZICHTEN

**BDOUWKUNDIG BUREAU**  
**HAAVERKAMP**

Tafelbergweg 2  
8011 NA, 5141 Nieuwegein  
0175 422088  
info@haaverkamp.nl  
www.haaverkamp.nl

blad nr. V-42

project nr. 22158

schaal. 1:200

formaat. 700x1189

aanmaak. 22158 / 06 / V-42 / 25-04-2024

versie 1

25-04-2024

J



## Toelichting grondslagen

In dit document kunt u secties vinden die onleesbaar zijn gemaakt. Deze informatie is achterwege gelaten op basis van de Wet open overheid (Woo). De letter die hierbij is vermeld correspondeert met de bijbehorende grondslag in onderstaand overzicht.

### **J** Art. 5.1 lid 2 sub e

Het belang van de openbaarmaking van deze informatie weegt niet op tegen het belang van de eerbiediging van de persoonlijke levenssfeer van betrokkenen