




Vooraanzicht totaalbeeld
schaal 1 : 200

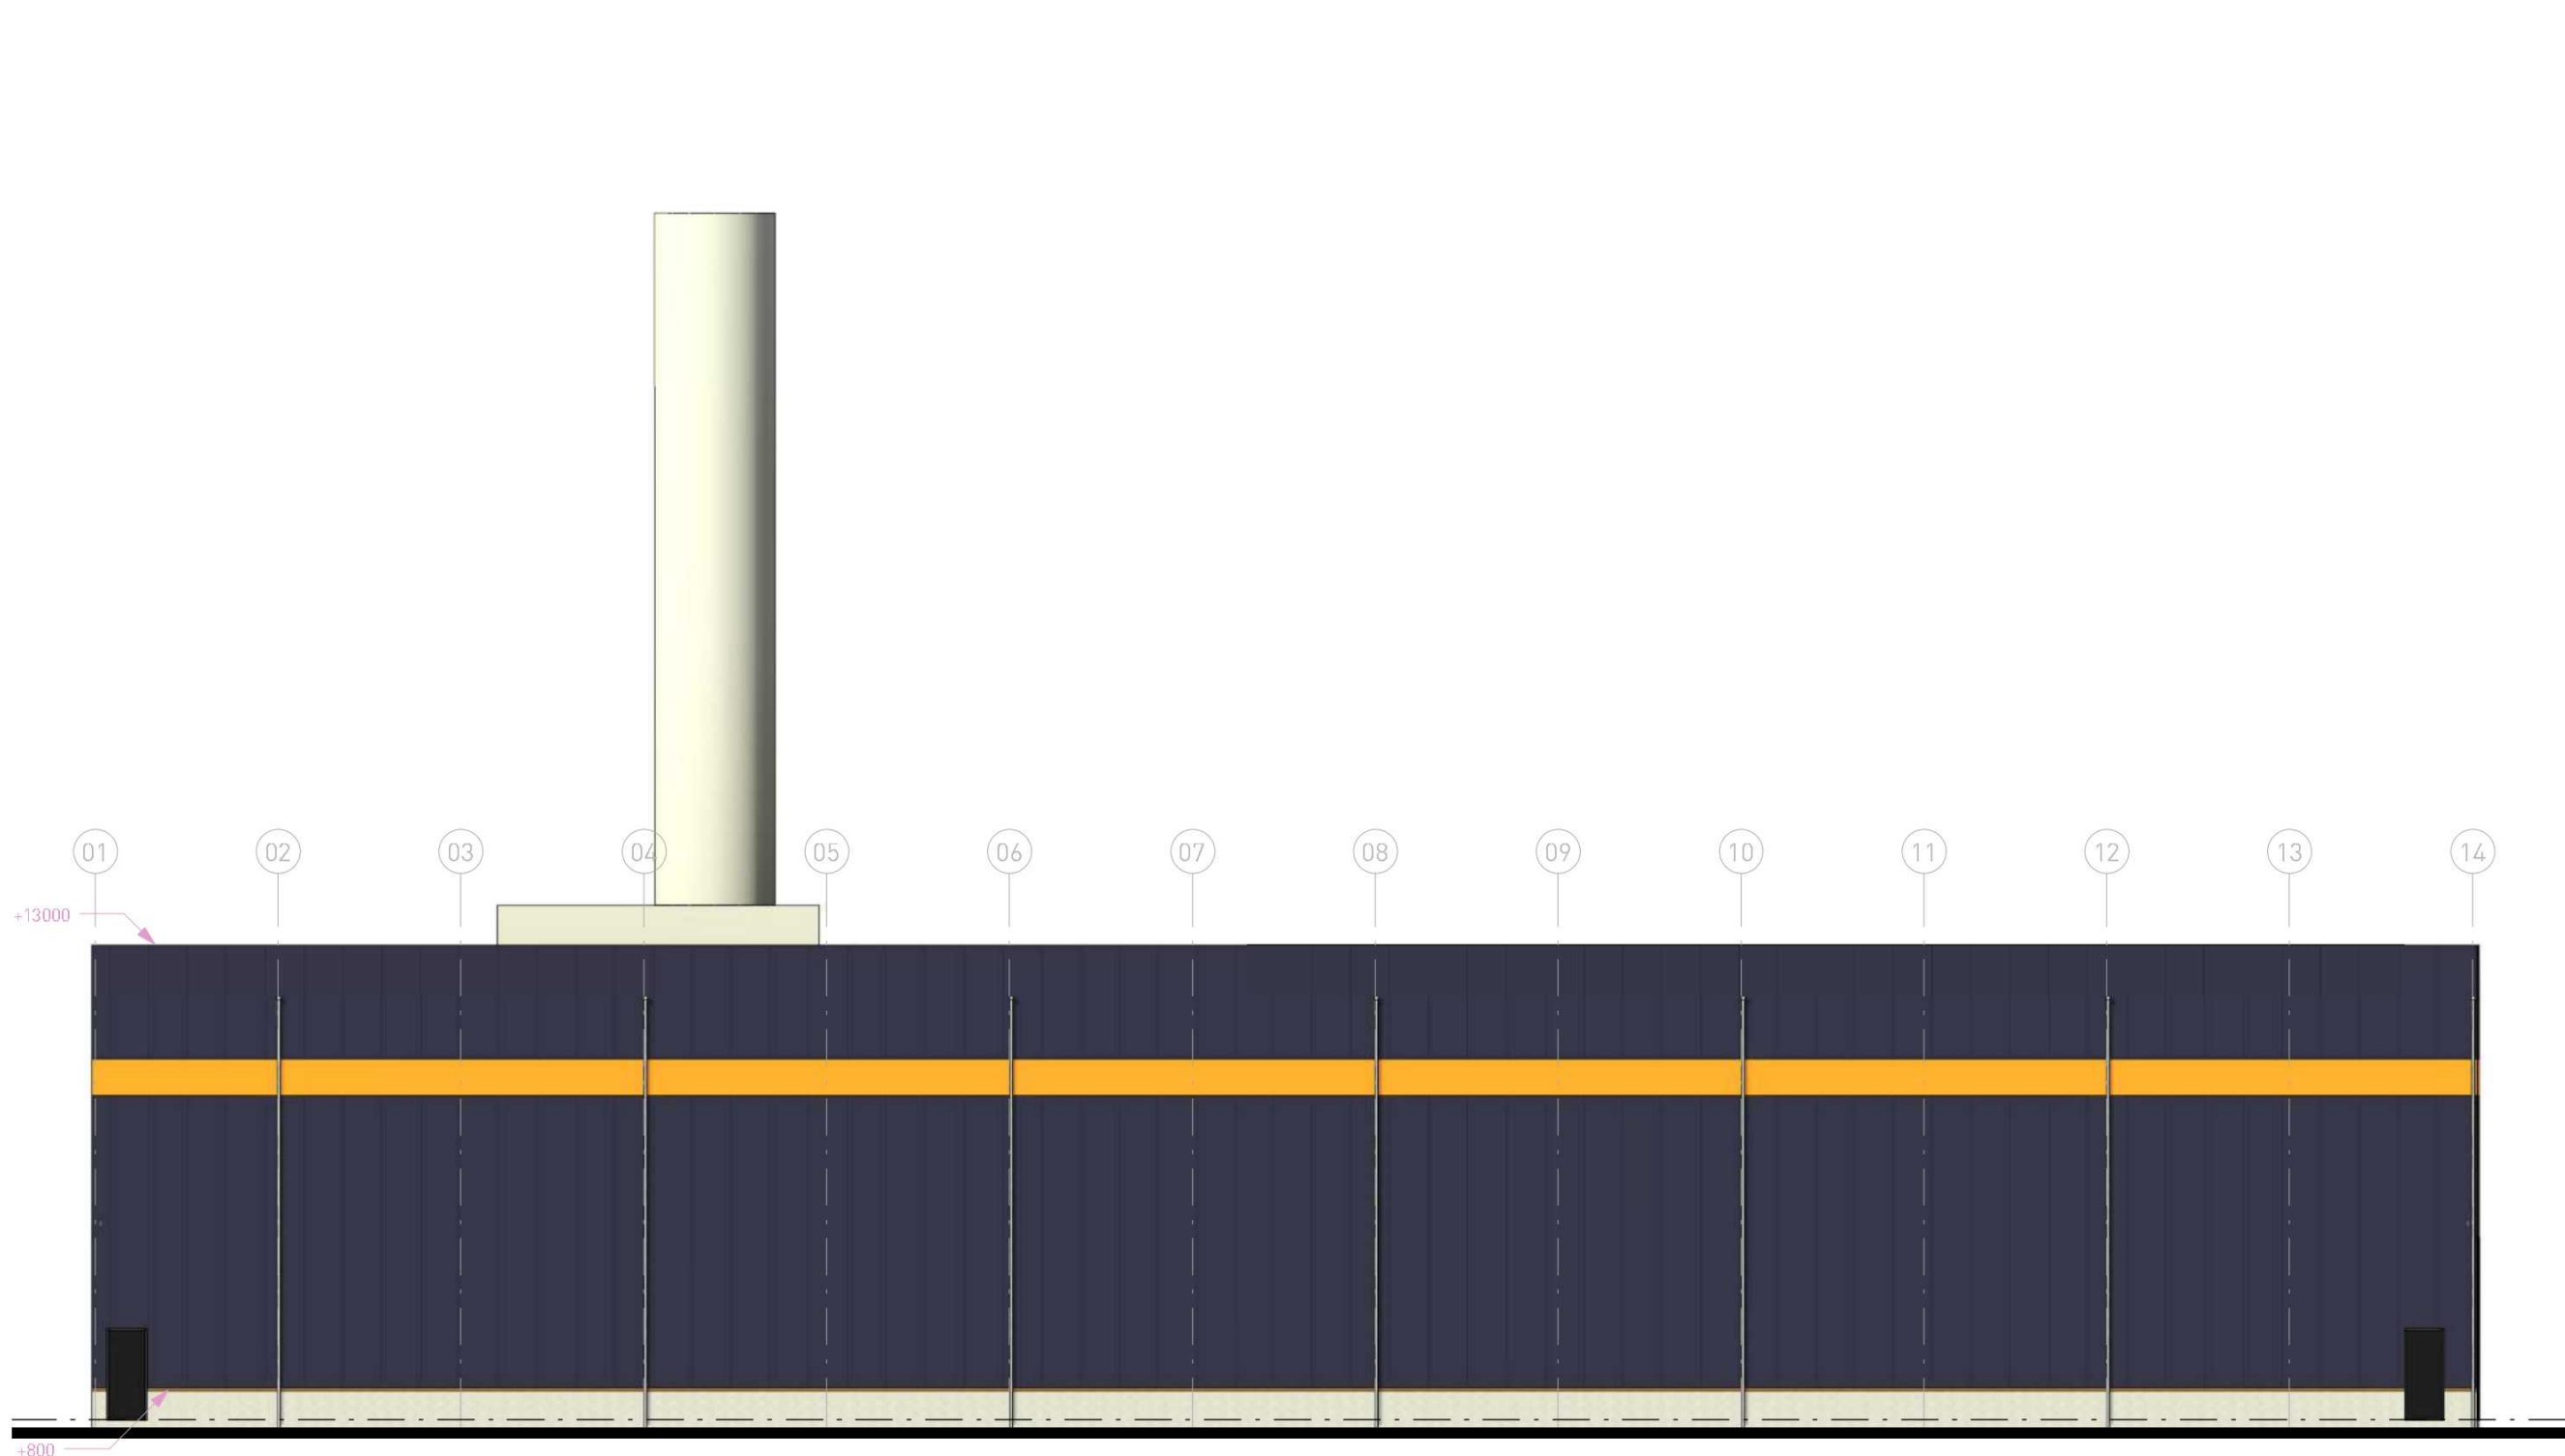

Linkerzij aanzicht totaalbeeld
schaal 1 : 200

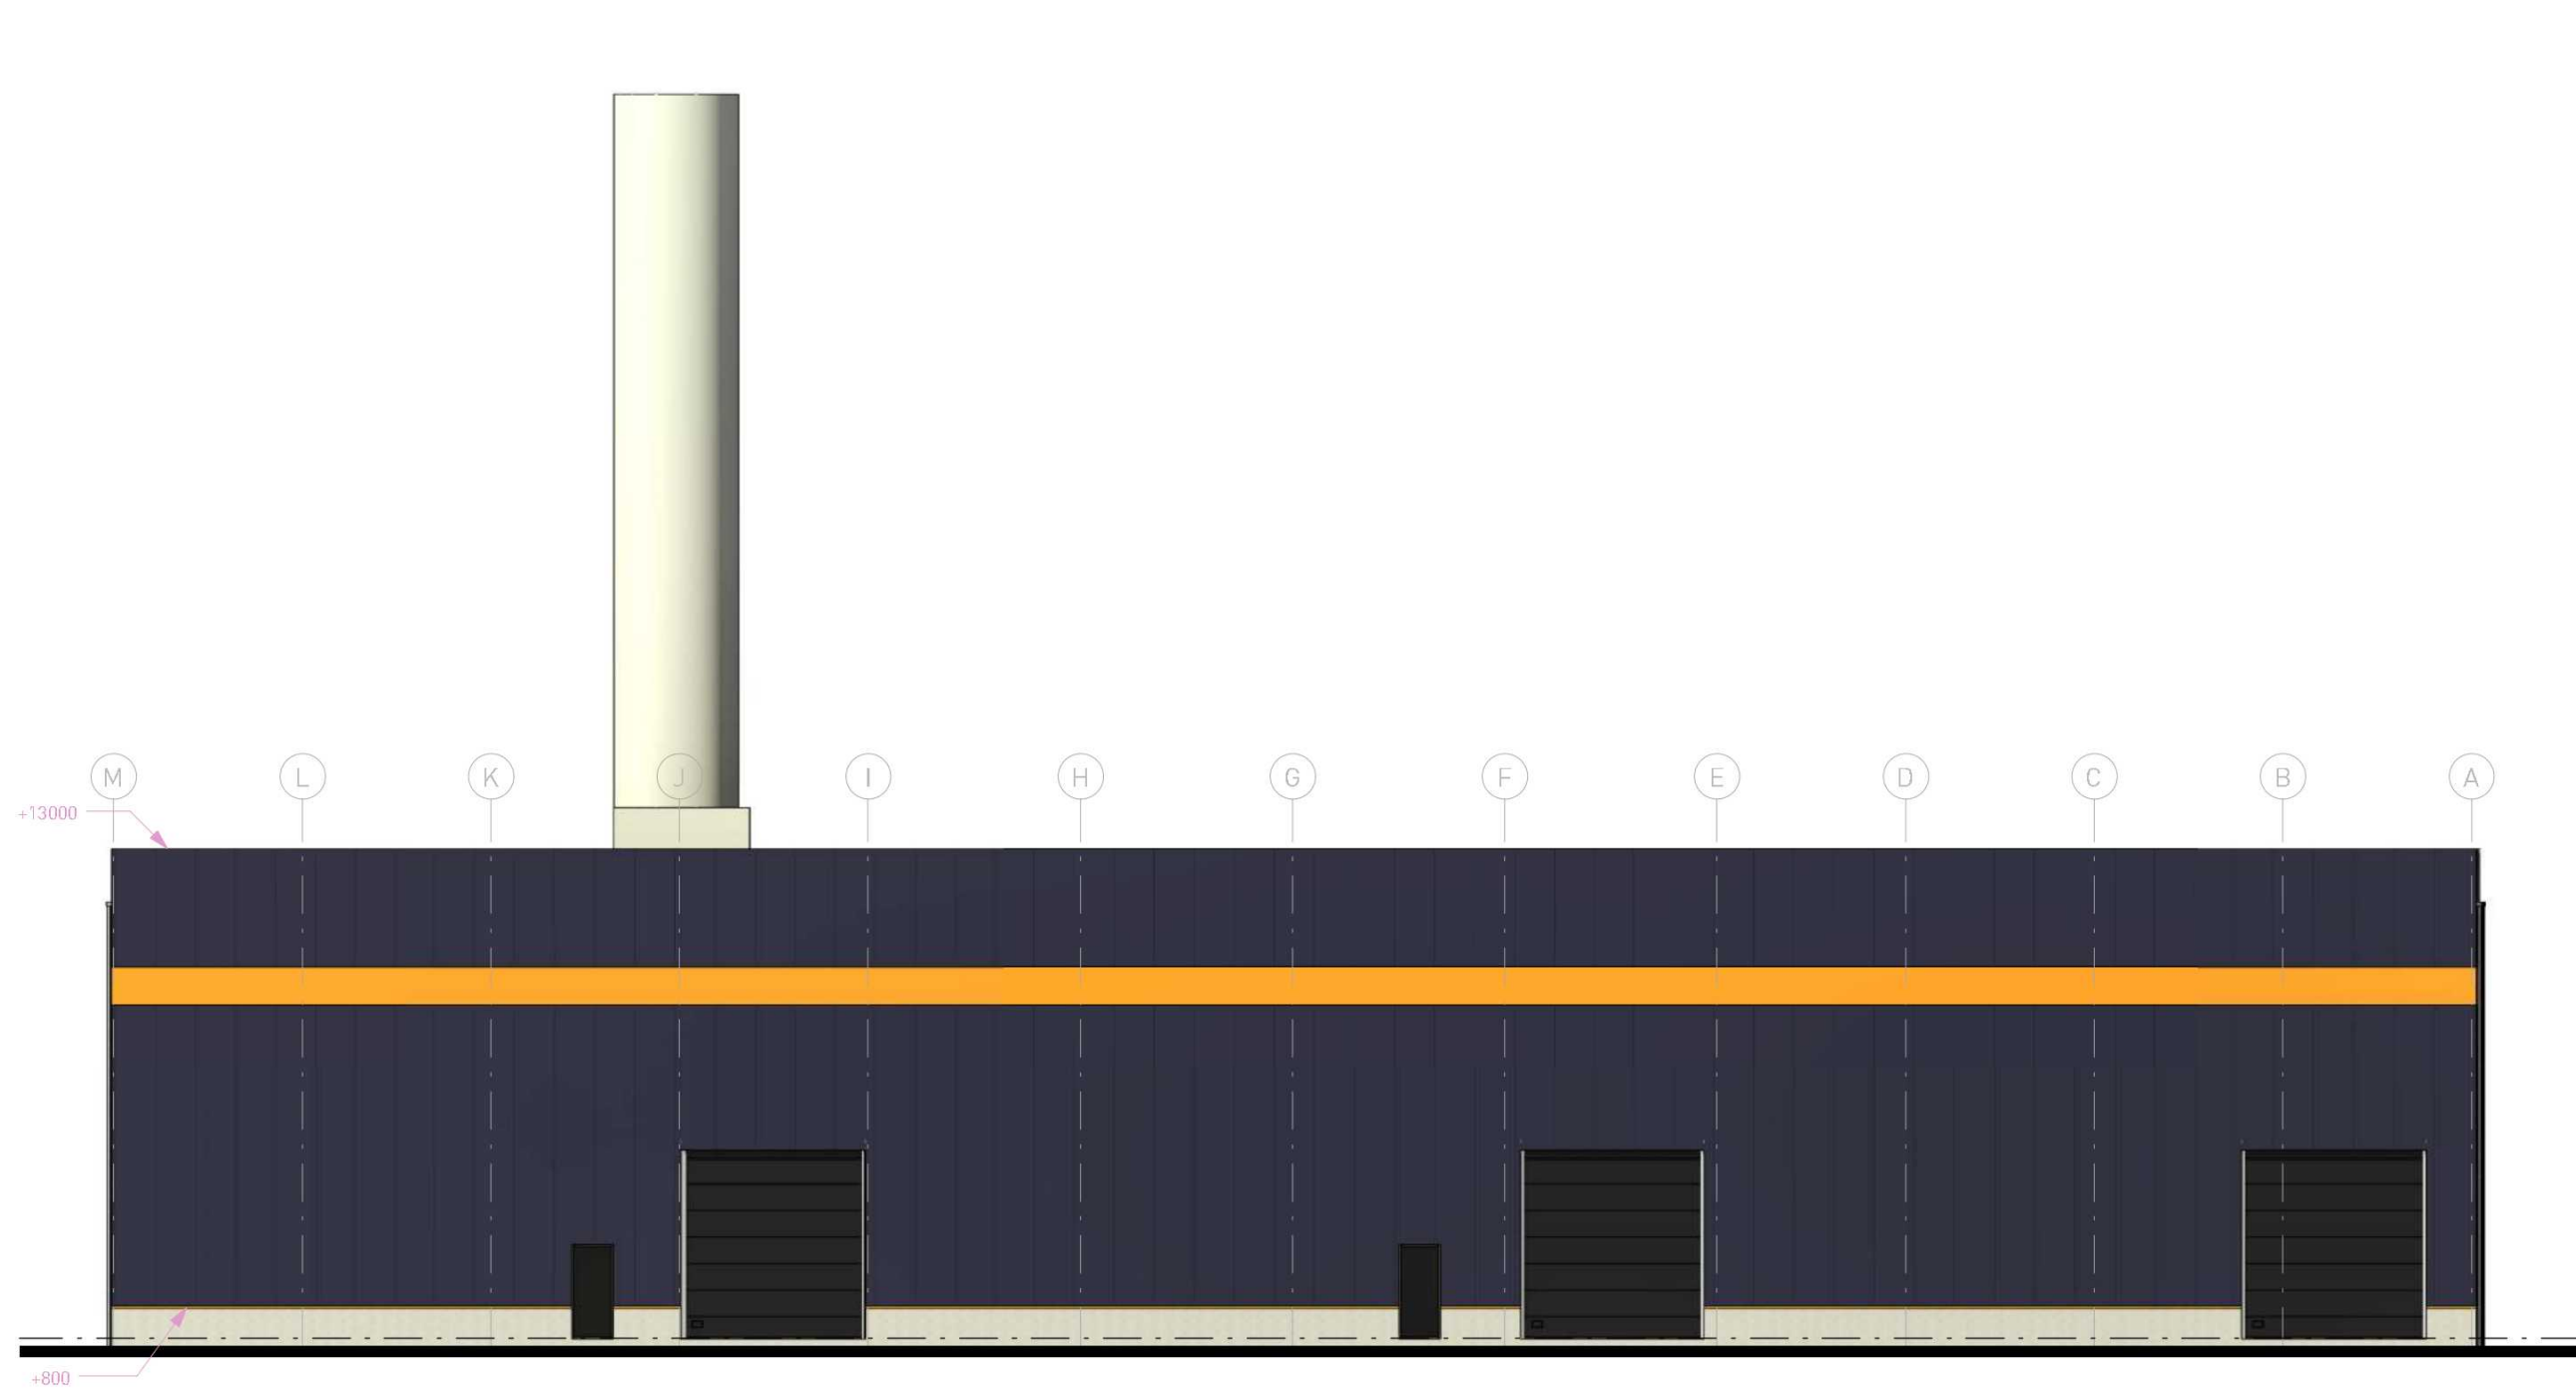

Achteraanzicht totaalbeeld
schaal 1 : 200

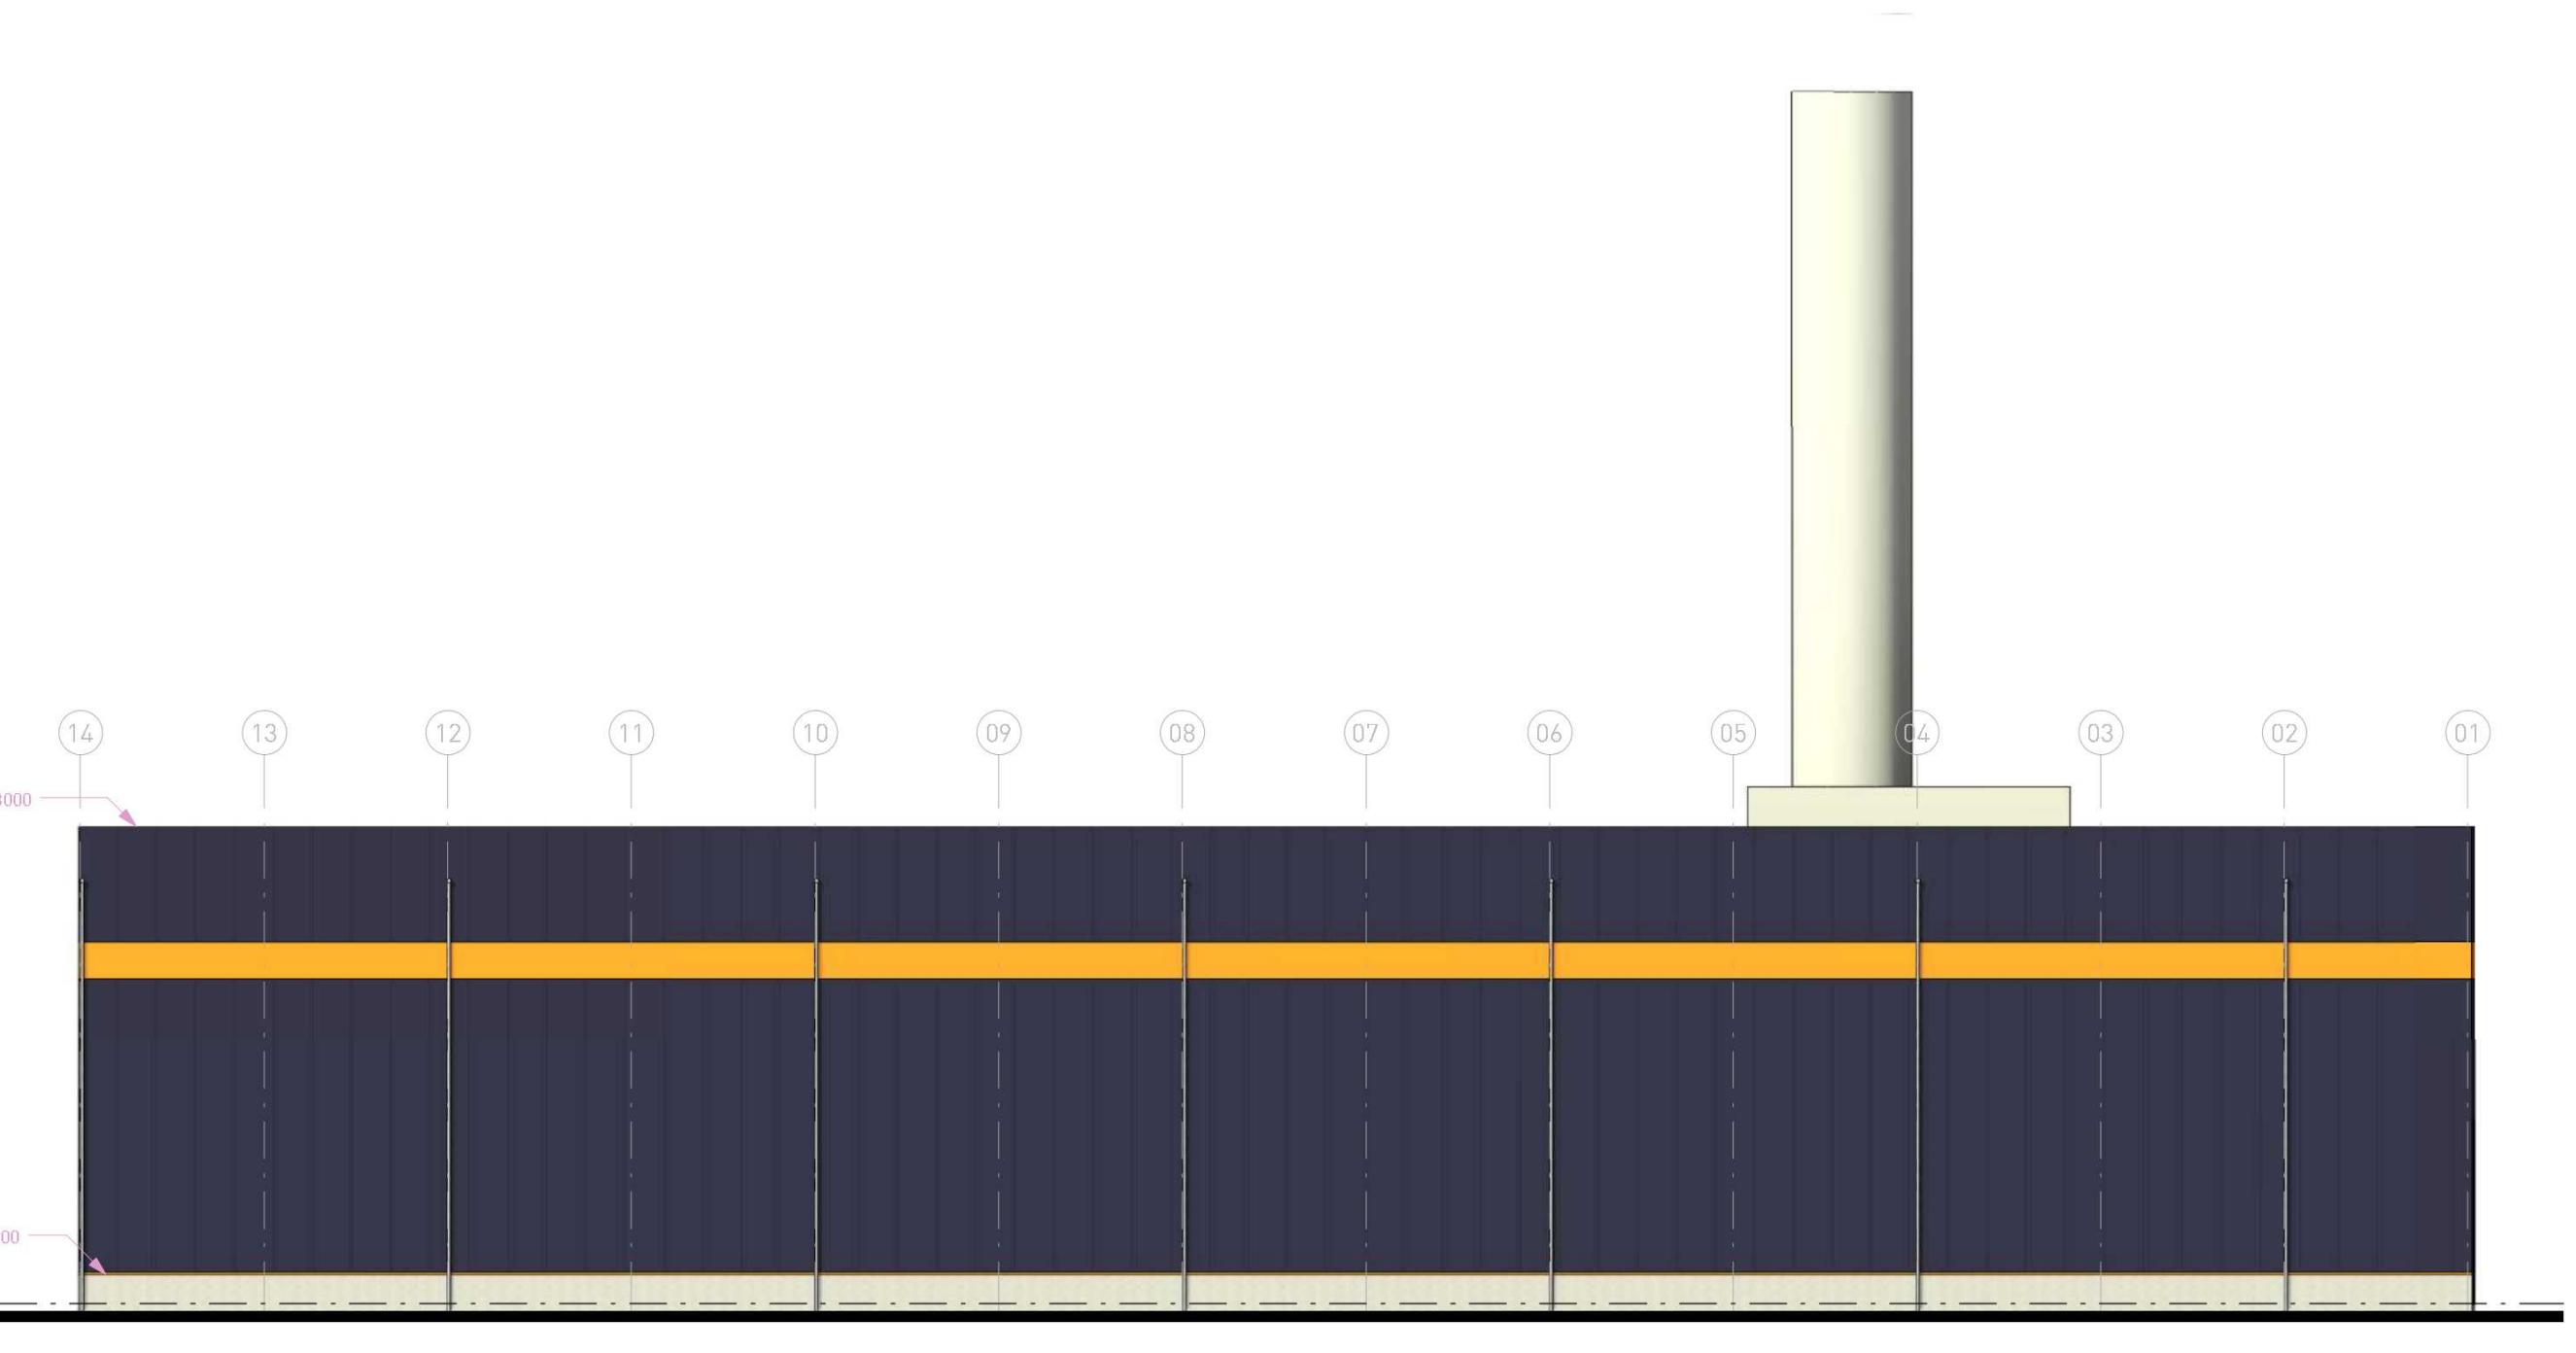

Rechterzij aanzicht totaalbeeld
schaal 1 : 200



Bouwaanvraag gebouw 5	project	Nieuwbouw SFP Harlingen	
		Sedyk 8861 NW Harlingen	
	opdrachtgever	SFP group B.V.	
		Zuidwalweg 2 8861 NV Harlingen	

GEVELAANZICHTEN

BOUWKUNDIG BUREAU 33H HAVERKAMP Tsjükemaarwei 2 8521 NA Sint Nicolaasga 0513 432888 info@bbhaverkamp.nl www.bbhaverkamp.nl	blad nr.	V-51	versie 1	25-04-2024	
	project nr.	22158			
	schaal	1:200			
	formaat	500x950			
	kenmerk	22158 / 06 / V-51 / 25-04-2024			

Toelichting grondslagen

In dit document kunt u secties vinden die onleesbaar zijn gemaakt. Deze informatie is achterwege gelaten op basis van de Wet open overheid (Woo). De letter die hierbij is vermeld correspondeert met de bijbehorende grondslag in onderstaand overzicht.

J Art. 5.1 lid 2 sub e

Het belang van de openbaarmaking van deze informatie weegt niet op tegen het belang van de eerbiediging van de persoonlijke levenssfeer van betrokkenen