



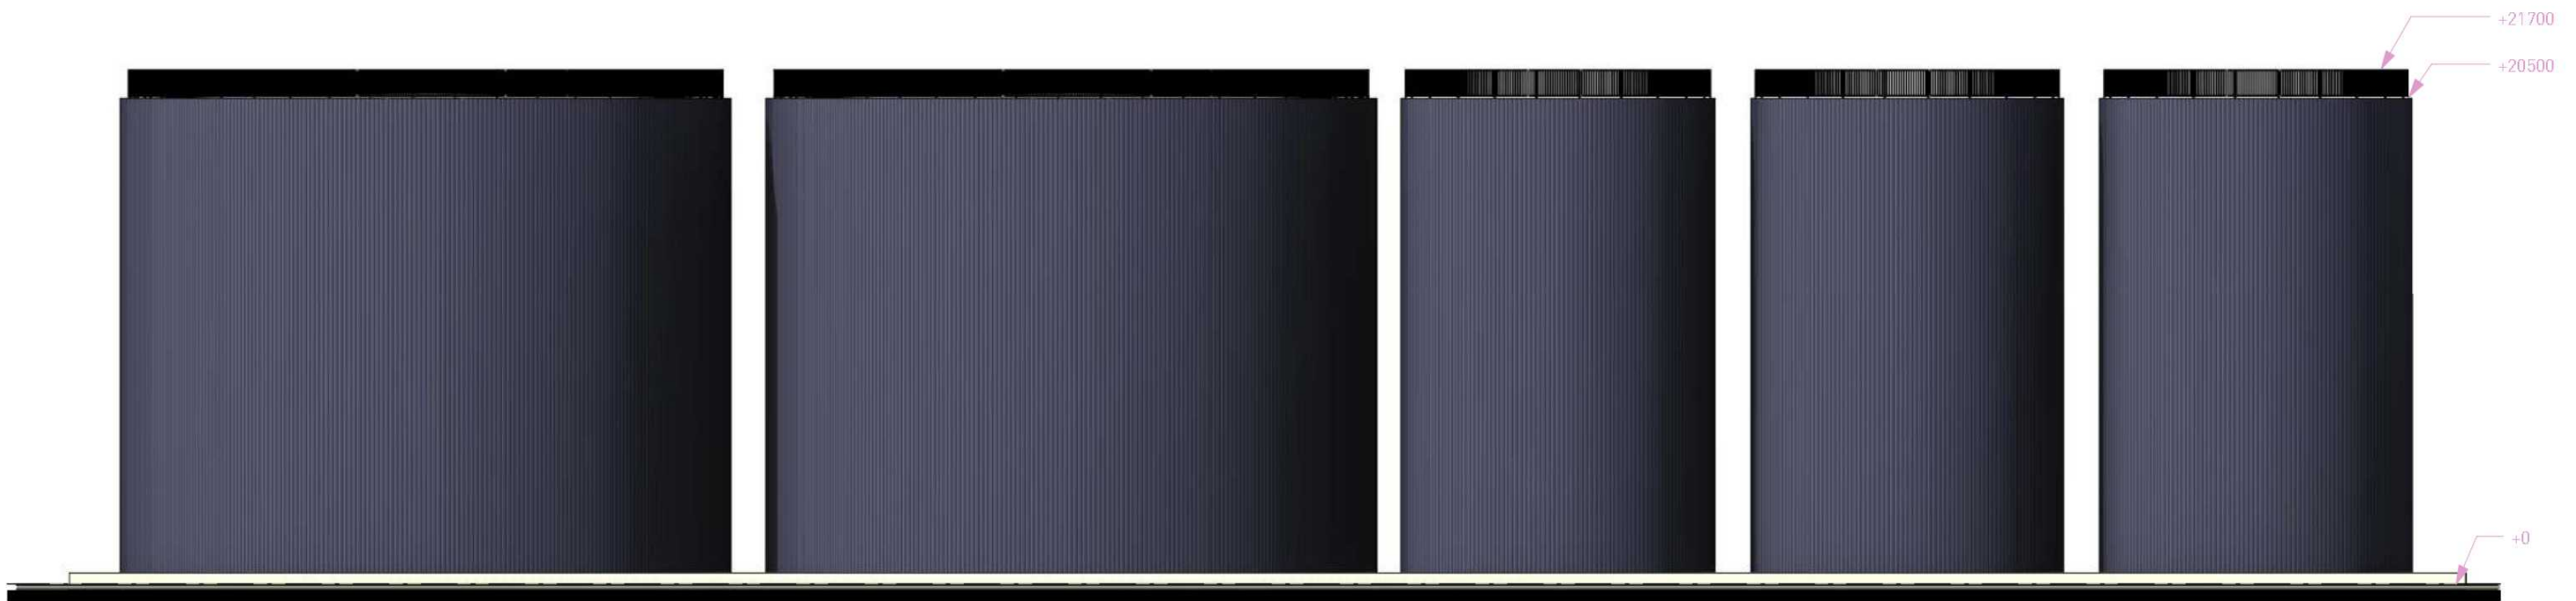

Achteraanzicht
schaal 1 : 300

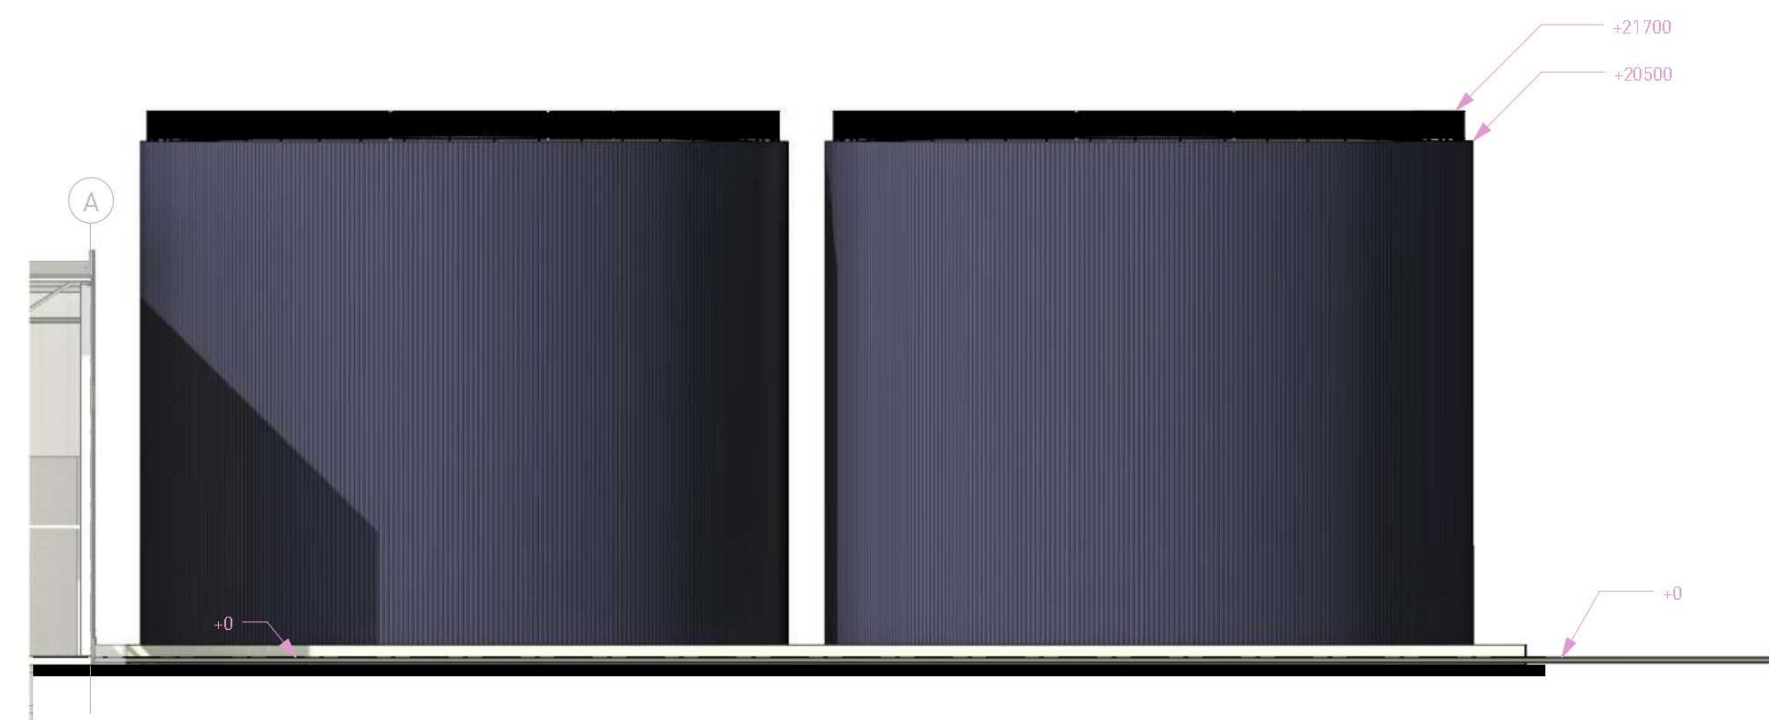


Linkerzijaanzicht
schaal 1 : 300



Rechterzijaanzicht
schaal 1 : 300



exacte maatvoeringen en opbouw silo's
volgens opgave leverancier

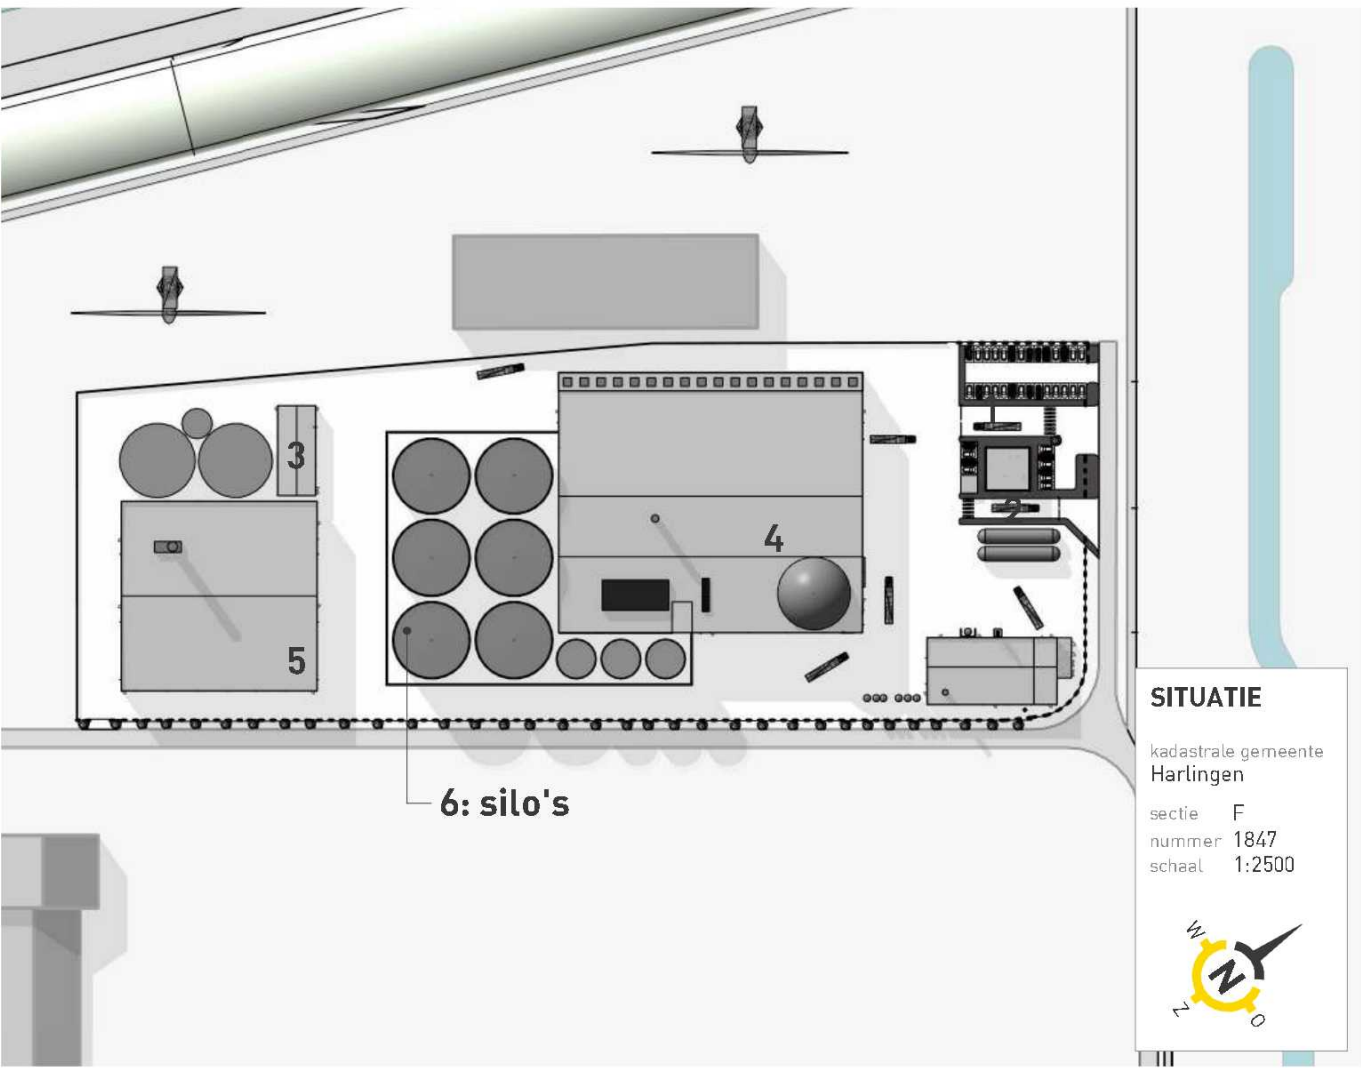

bouwaanvraag
silo's

project **Nieuwbouw SFP Hartlingen**
Sedyk 8861 NW Hartlingen

opdrachtgever **SFP group B.V.**
Zuidwalweg 2 8861 NV Hartlingen

SILO'S

Overzicht silo's
schaal 1 : 300



Tsjükemanwei 2
8521 NA Sint Nicolaasga
0513 432888
info@bhouwkundigbureau.nl
www.bhouwkundigbureau.nl

blad nr. V-60

project nr. 22158

schaal 1:300

formaat 594x841

kenmerk 22158 / 06 / V-60 / 29-03-2024

versie 1 29-03-2024

Toelichting grondslagen

In dit document kunt u secties vinden die onleesbaar zijn gemaakt. Deze informatie is achterwege gelaten op basis van de Wet open overheid (Woo). De letter die hierbij is vermeld correspondeert met de bijbehorende grondslag in onderstaand overzicht.

J Art. 5.1 lid 2 sub e

Het belang van de openbaarmaking van deze informatie weegt niet op tegen het belang van de eerbiediging van de persoonlijke levenssfeer van betrokkenen