



fundering
schaal 1 : 100

Riolering	
symbool	beschrijving
wc	afvoer toilet Ø 110 mm
wb	afvoer wasbak Ø 50 mm
d	afvoer douche Ø 75 mm
t	afvoer techniek Ø 75 mm
	riolering hwa
	riolering dwa

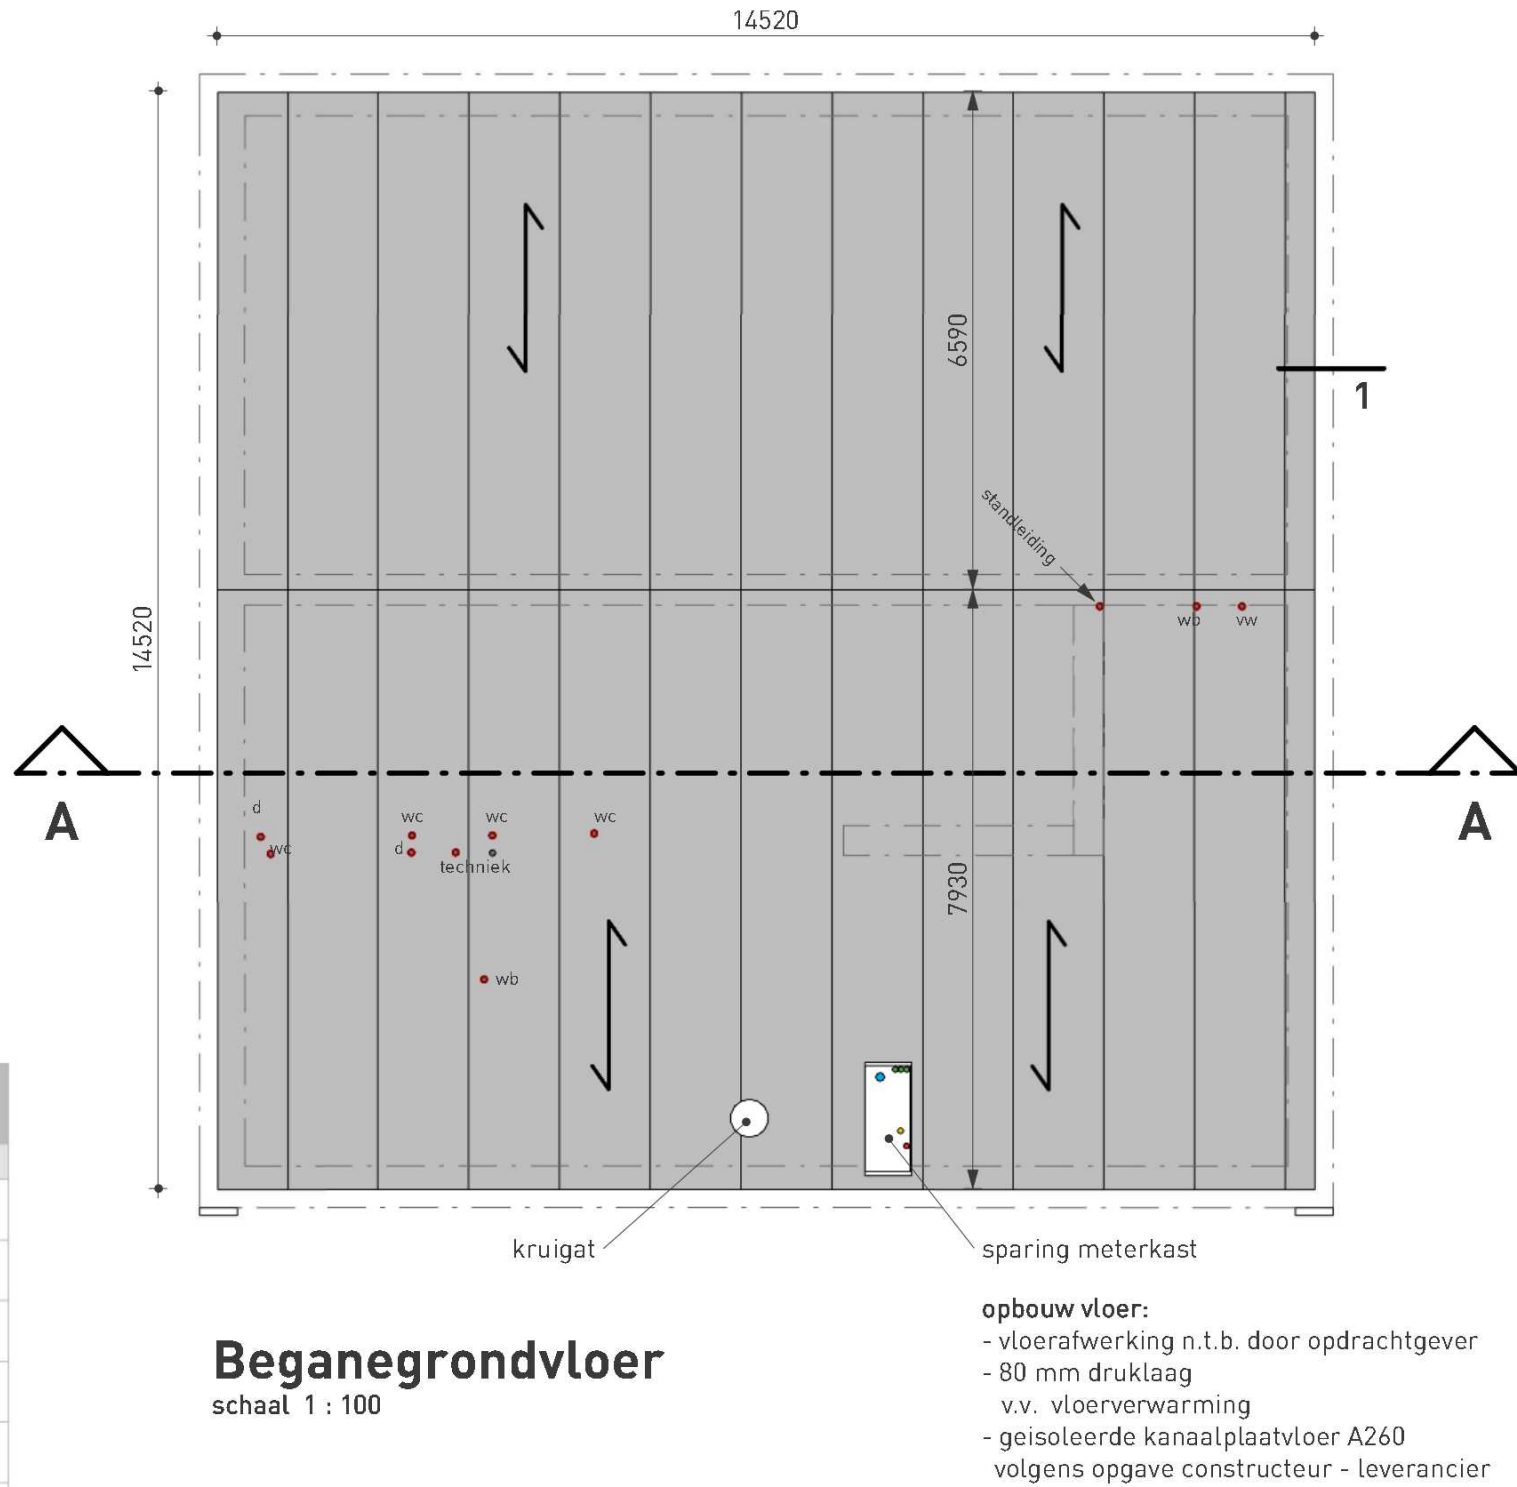

Beganegrondvloer
schaal 1 : 100


opbouw vloer:
- vloerafwerking n.t.b. door opdrachtgever
- 80 mm druklaag
v.v. vloerverwarming
- geïsoleerde kanaalplaatvloer A260
volgens opgave constructeur - leverancier

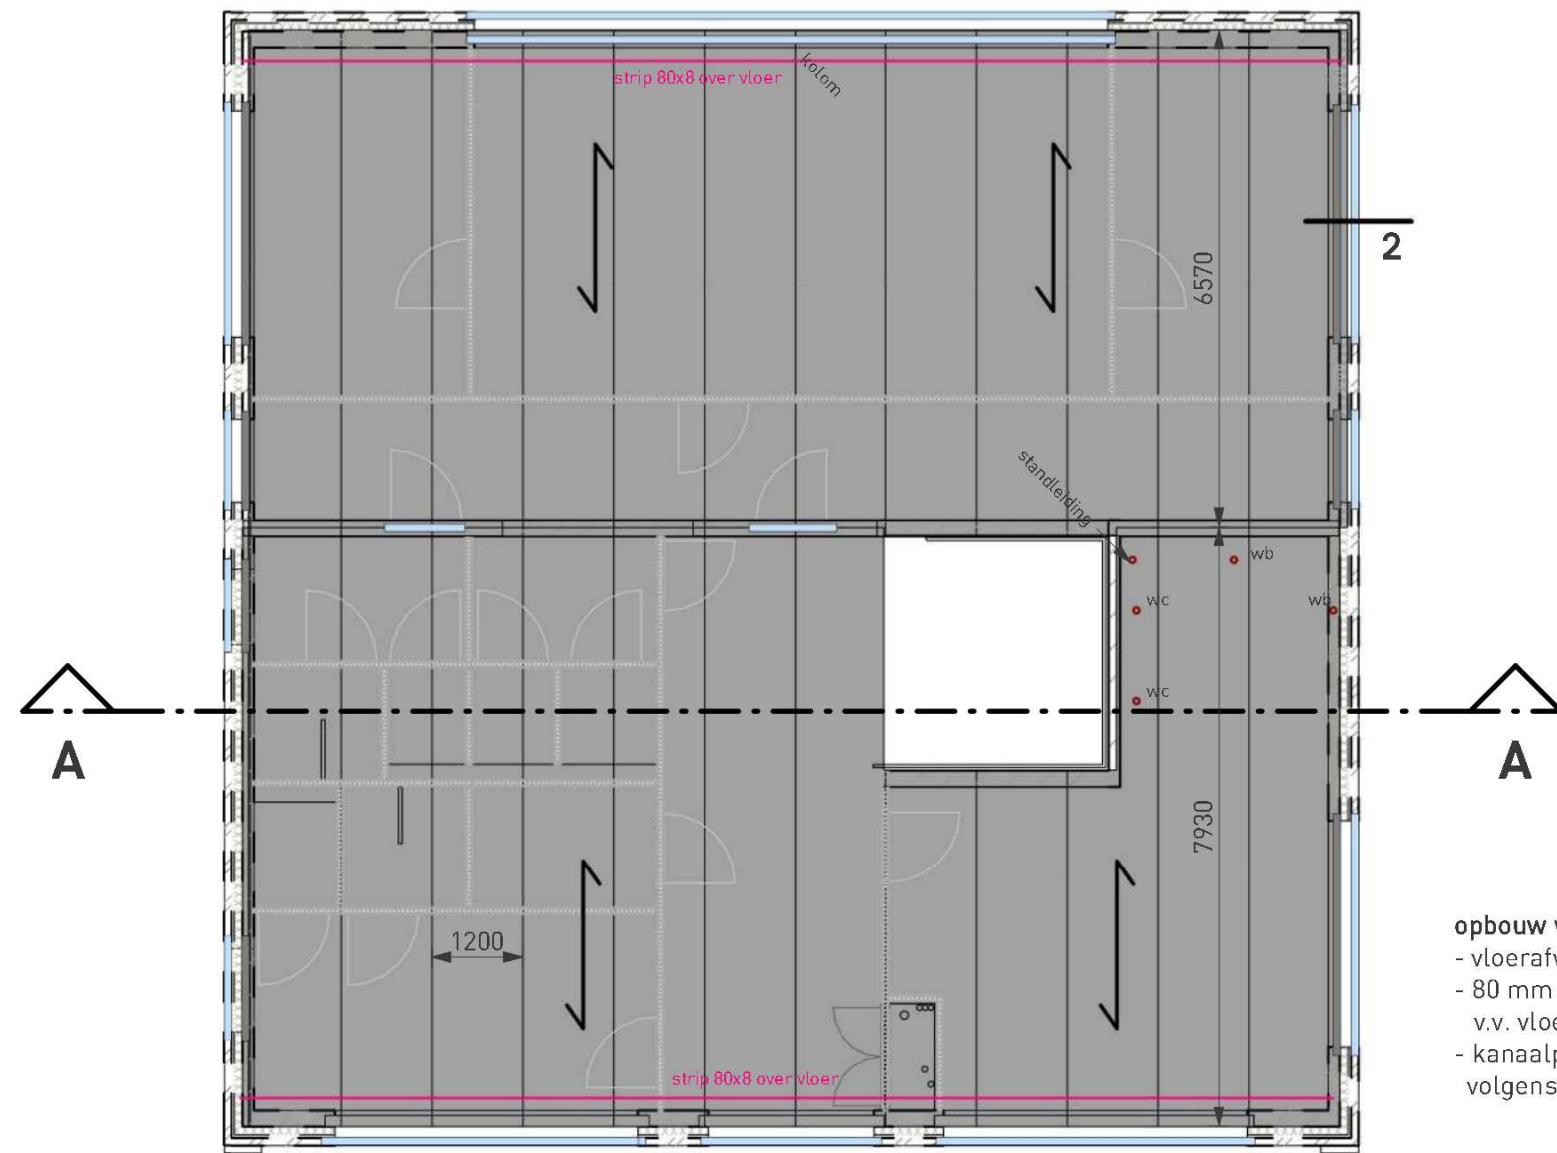

opbouw vloer:
- vloerafwerking n.t.b. door opdrachtgever
- 80 mm druklaag
v.v. vloerverwarming
- kanaalplaatvloer A260
volgens opgave constructeur - leverancier

— lijnlaast op vloer
— staal
— beton latei

Verdiepingsvloer
schaal 1 : 100

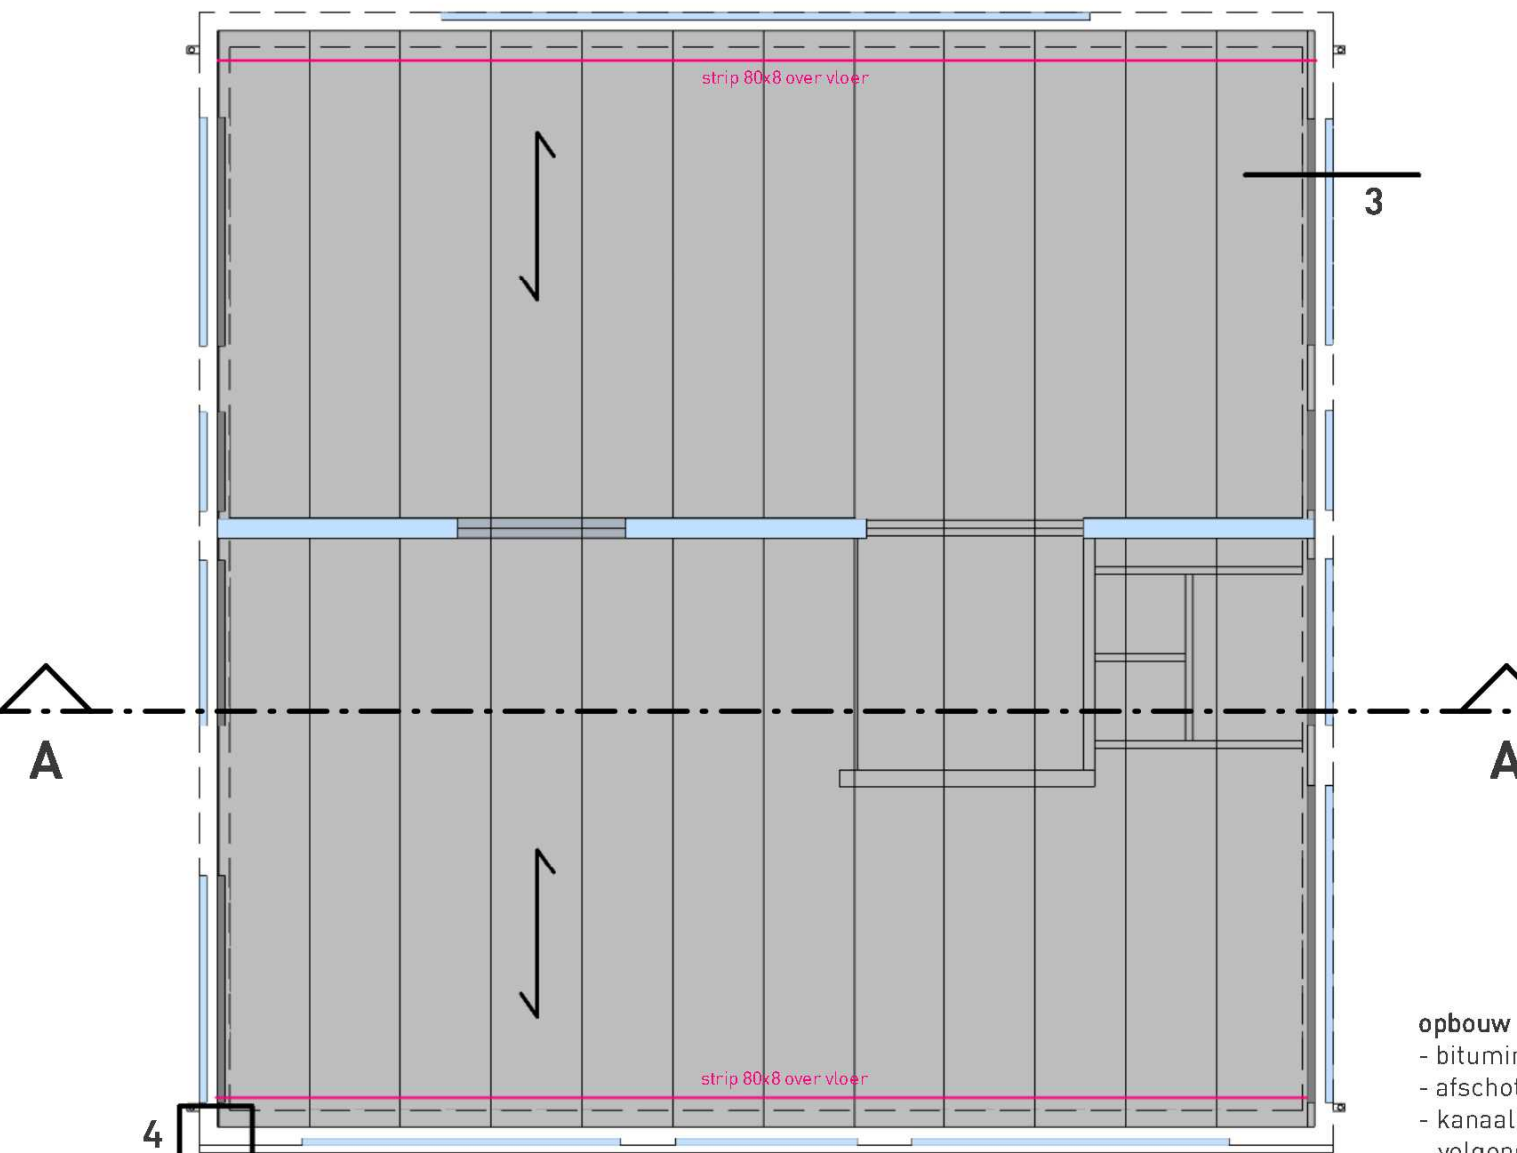


dakvloer
schaal 1 : 100


dak geschikt voor zonnepanelen

opbouw vloer:
- bitumineuze dakbedekking
- afschot isolatie
- kanaalplaatvloer A200
volgens opgave constructeur - leverancier


— staal
— betonlatei

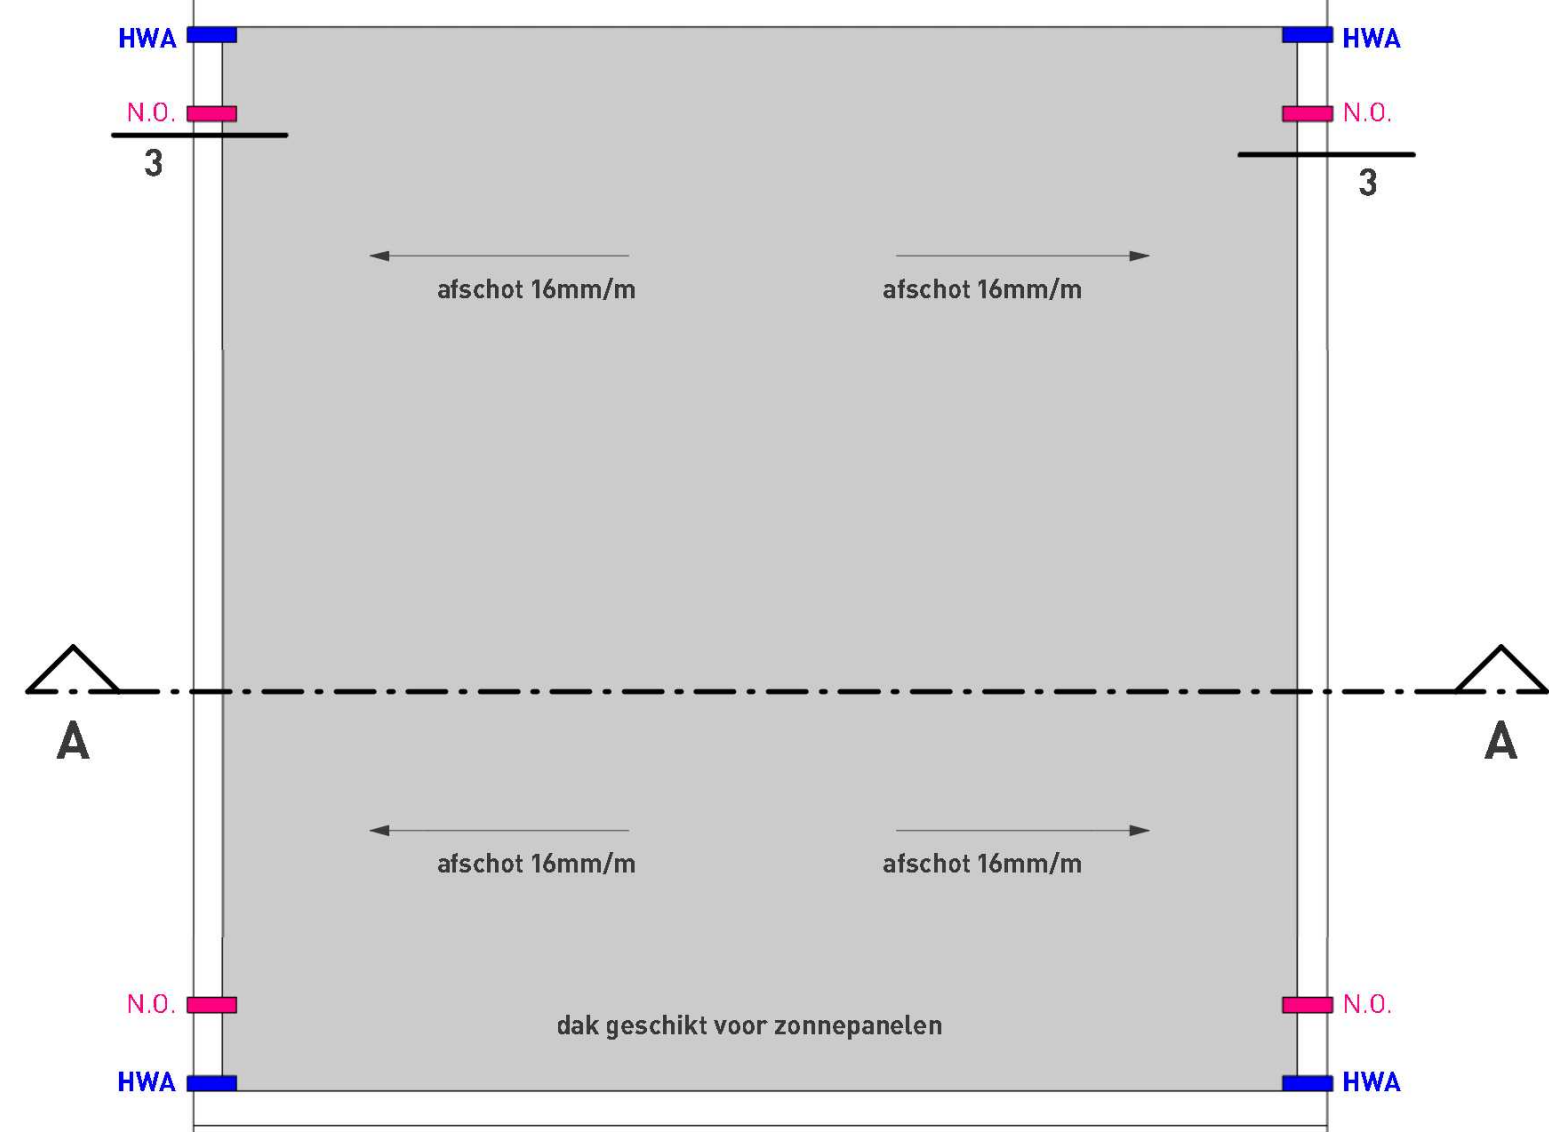


platdak overzicht
schaal 1 : 100

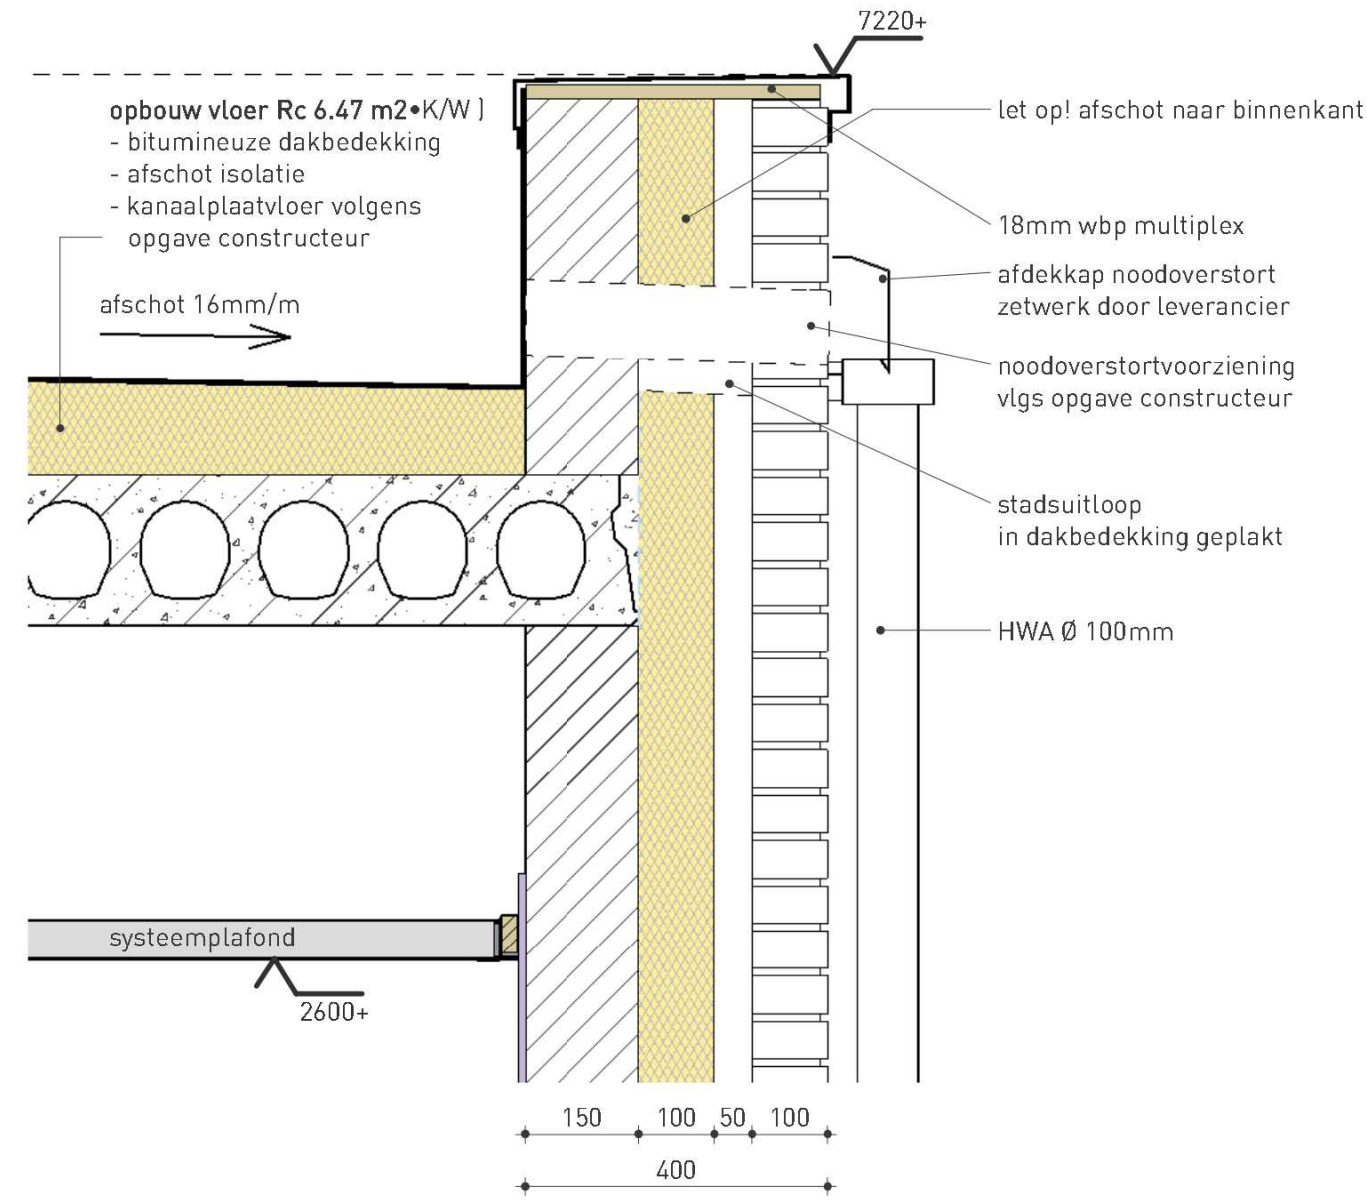


Detail 3
schaal 1 : 10

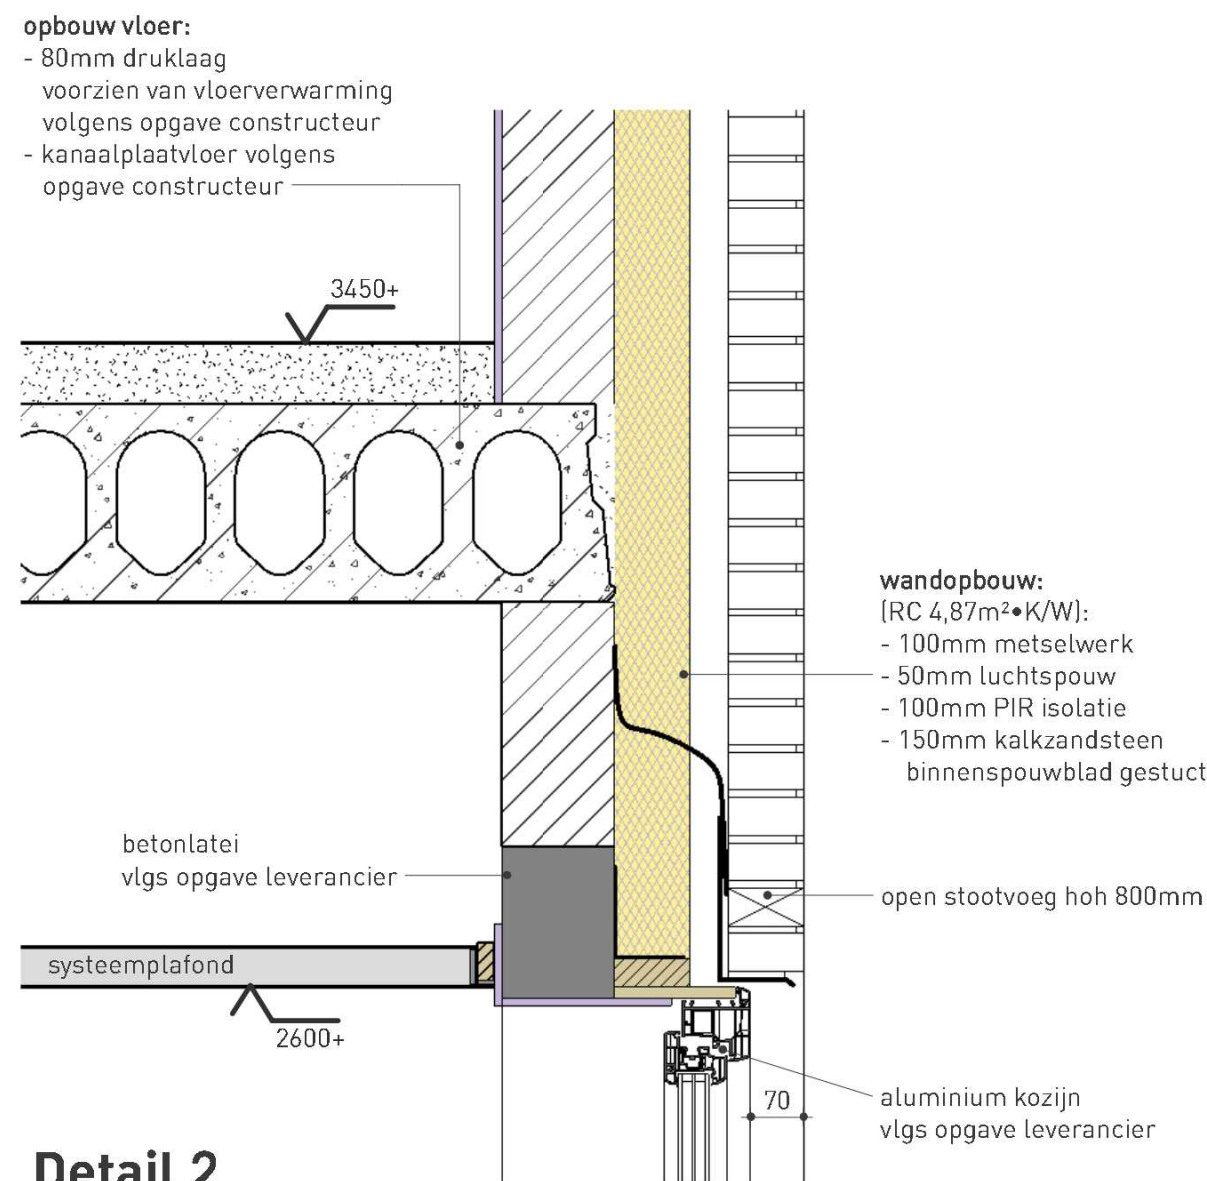

Detail 2
schaal 1 : 10

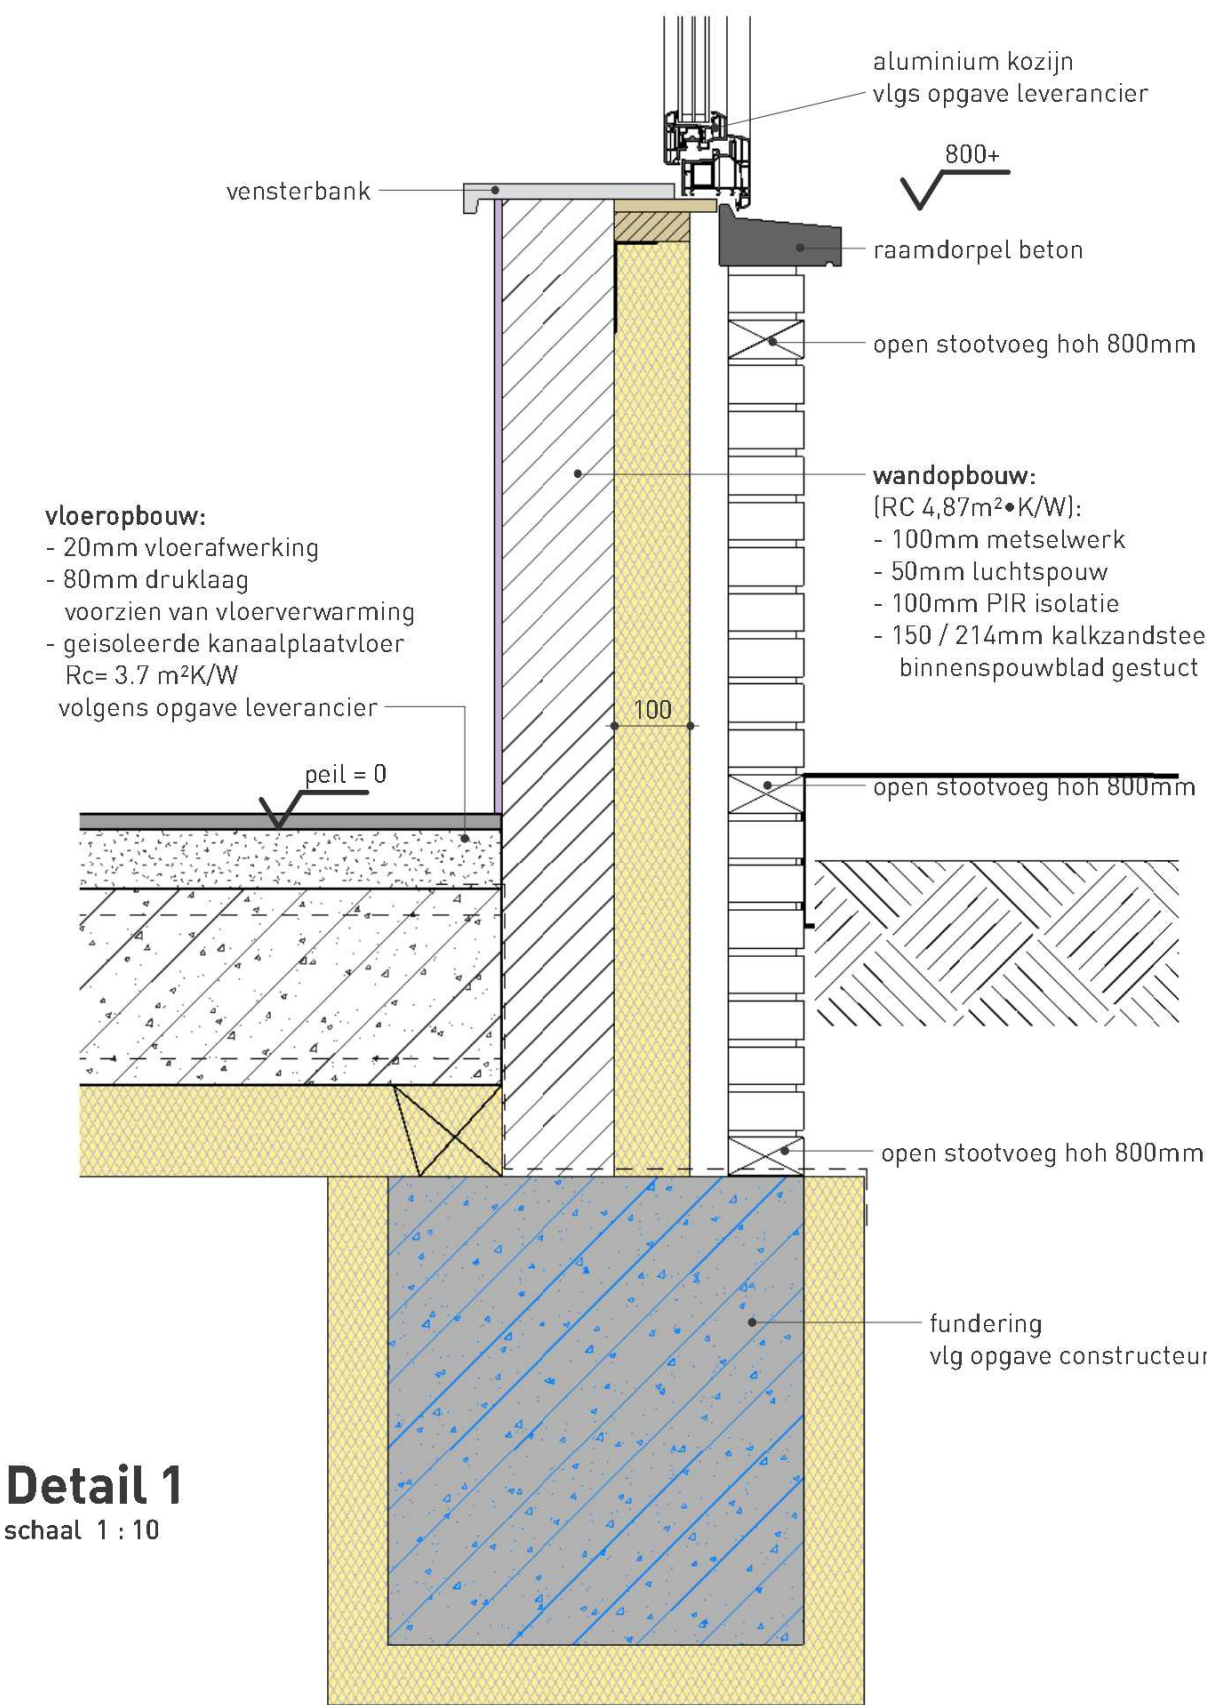

Detail 1
schaal 1 : 10

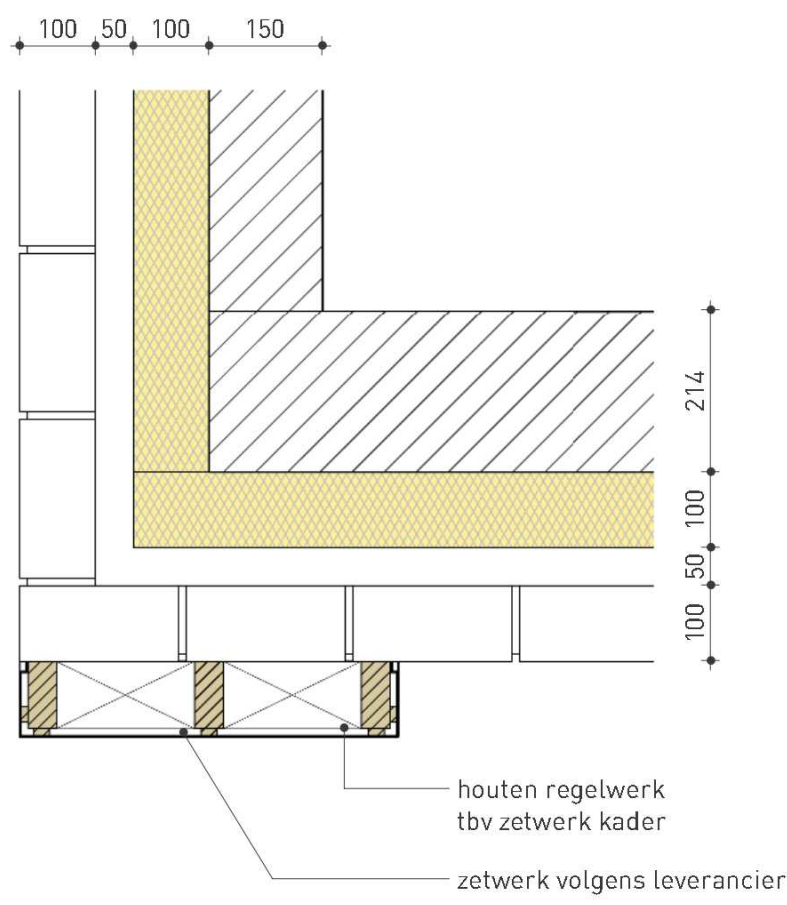

Detail 4
schaal 1 : 10

ontwerpnota gebouw 1
Werknummer: 23-1367
Datum: 26 maart 2024

W2N
engineers

W2N engineers
postbus 258
9200 AG Drachten

Bouwaanvraag
gebouw 1

project **Nieuwbouw SFP Hartlingen**
Sedijk 8861NW Hartlingen

opdrachtgever **SFP group B.V.**
Zuidwalweg 2 8861 NV Hartlingen

CONSTRUCTIEBLAD

BOUWKUNDIG BUREAU
33HHAVERKAMP

Tolliemawei 2
8821 NA Sint Nicolaaspe
0513 432888
info@bhouverkamp.nl
www.bhouverkamp.nl

blad nr.	V-11	versie 1	29-03-2024
project nr.	22158		
schaal.	1:100		
formaat	700x1050		
bestandsnr.	22158 / 06 / V-11 / 29-03-2024		

Toelichting grondslagen

In dit document kunt u secties vinden die onleesbaar zijn gemaakt. Deze informatie is achterwege gelaten op basis van de Wet open overheid (Woo). De letter die hierbij is vermeld correspondeert met de bijbehorende grondslag in onderstaand overzicht.

J Art. 5.1 lid 2 sub e

Het belang van de openbaarmaking van deze informatie weegt niet op tegen het belang van de eerbiediging van de persoonlijke levenssfeer van betrokkenen