

MATEN IN HET WERK CONTROLEREN



ONTWERPSTUDIO
RUIZENDAAL VELDHUIZEN

project:
Verbouw boerderij
Zeldertseweg 20 Hoogland

opdrachtgever:
Fam. W. van de Blaak
Martin Boonlaan 18
3829 GX Hooglanderveen


onderdeel:
PRINCIPE DETAILS

datum:	18-12-2023	getekend:	EJV
wijziging:		schaal:	1:5

project nr:	tekening nr:
23-216	DO-400

AMERSFOORTSEWEG 30-18, 3751 LK BUNSCHOTEN, INFO@RUIZENDAALVELDHUIZEN.NL
Het auteursrecht wordt voorbehouden overeenkomstig de wet CAD tekeningen; geen handmatige wijzigingen toegestaan. Niets uit deze tekening mag overgenomen worden zonder toestemming van onze opdrachtgever en/of ons bureau.

VOOR DETAIL AANDUIDING ZIE BLAD DO-100

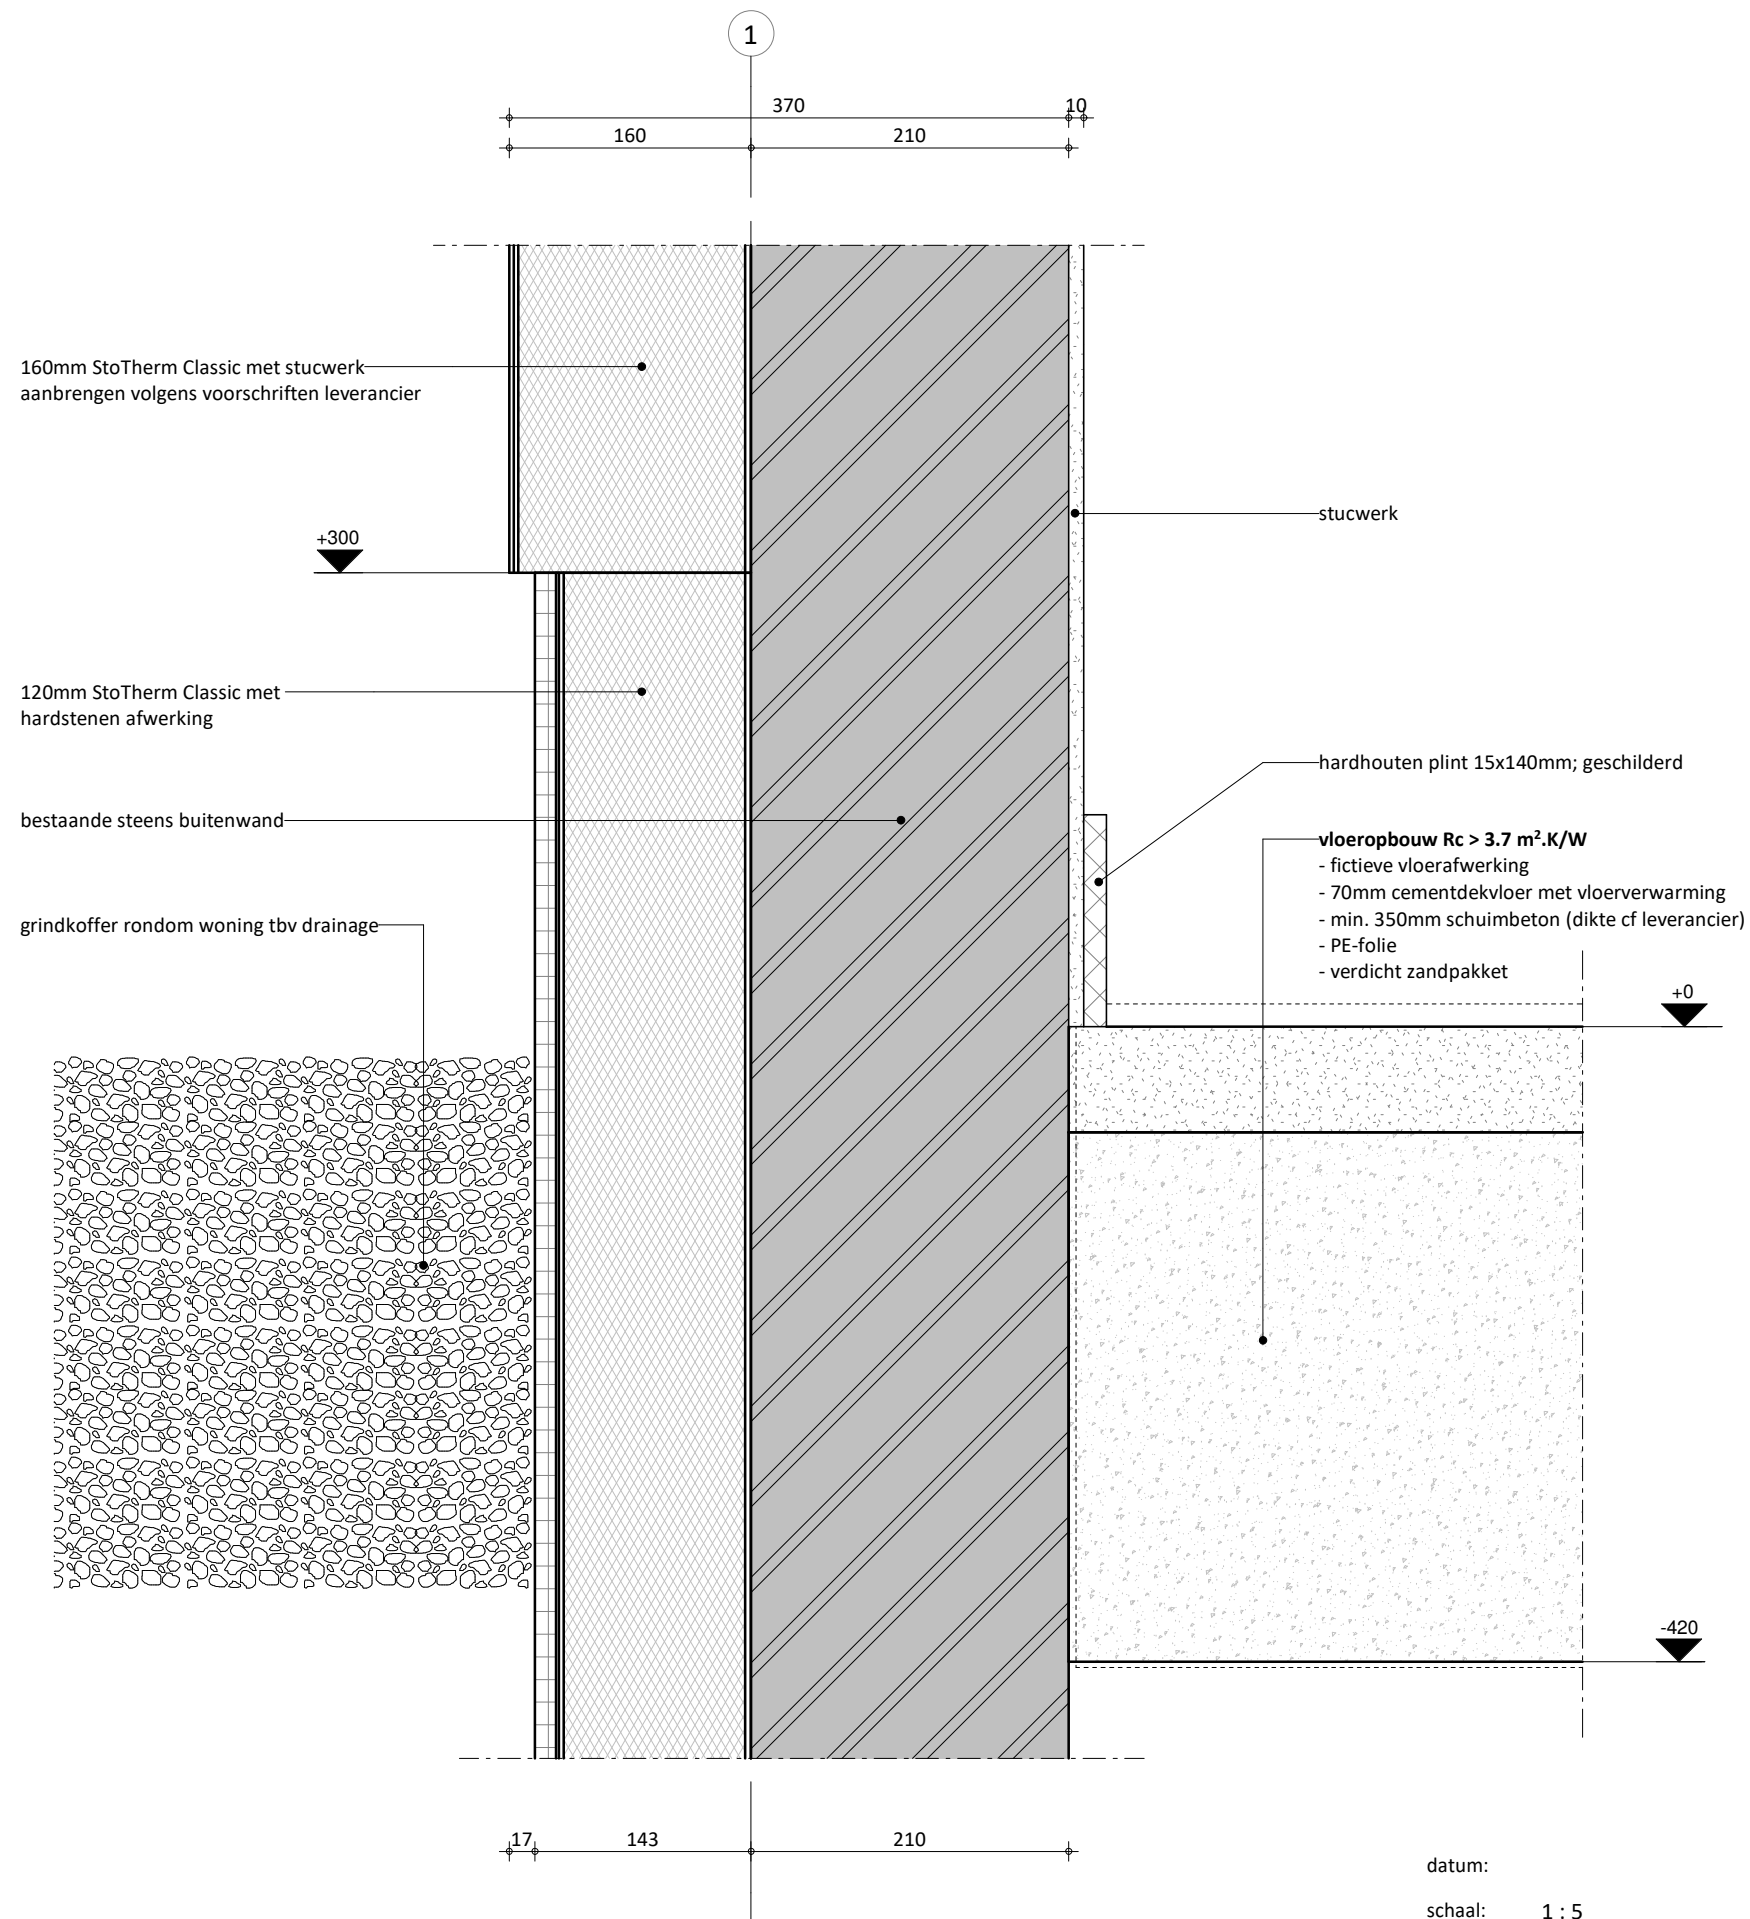

datum:

schaal: 1 : 5


project nr: tekening nr:

23-216

V-01




ONTWERPSTUDIO
RUIZENDAAL VELDHUIZEN

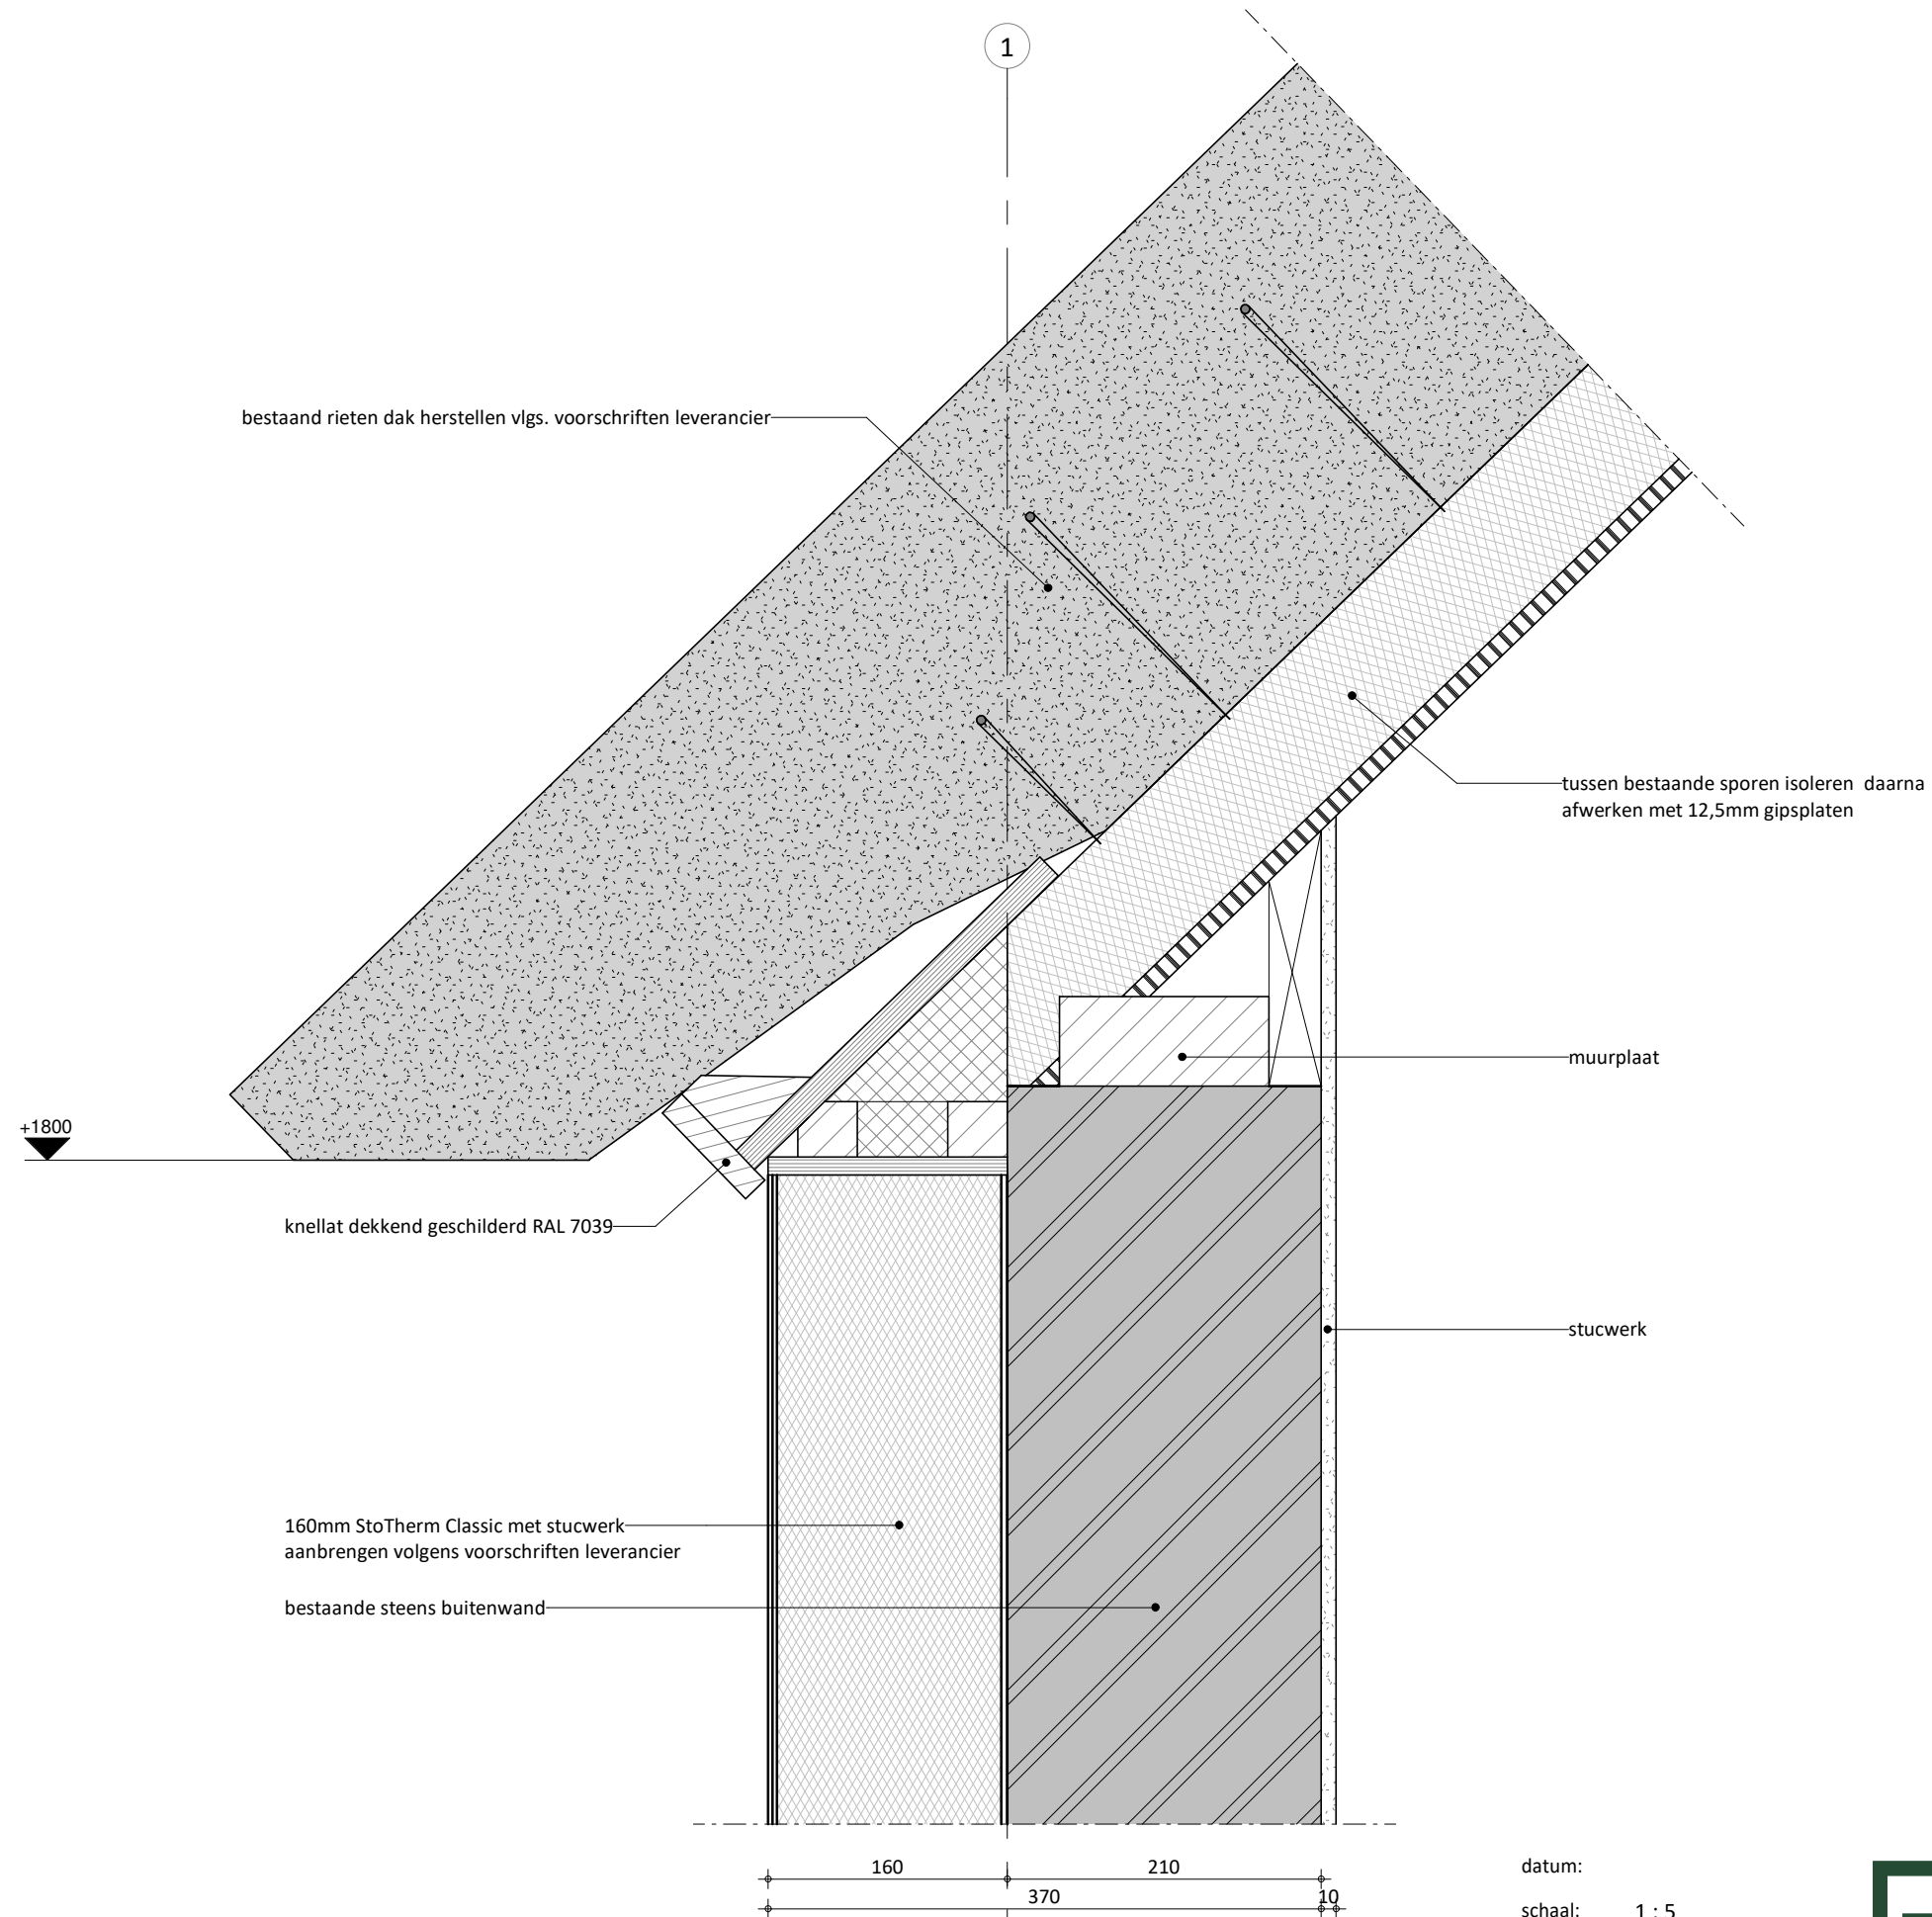

datum:
schaal: 1 : 5
project nr: 23-216
tekening nr: V-02



ONTWERPSTUDIO
RUIZENDAAL VELDHUIZEN

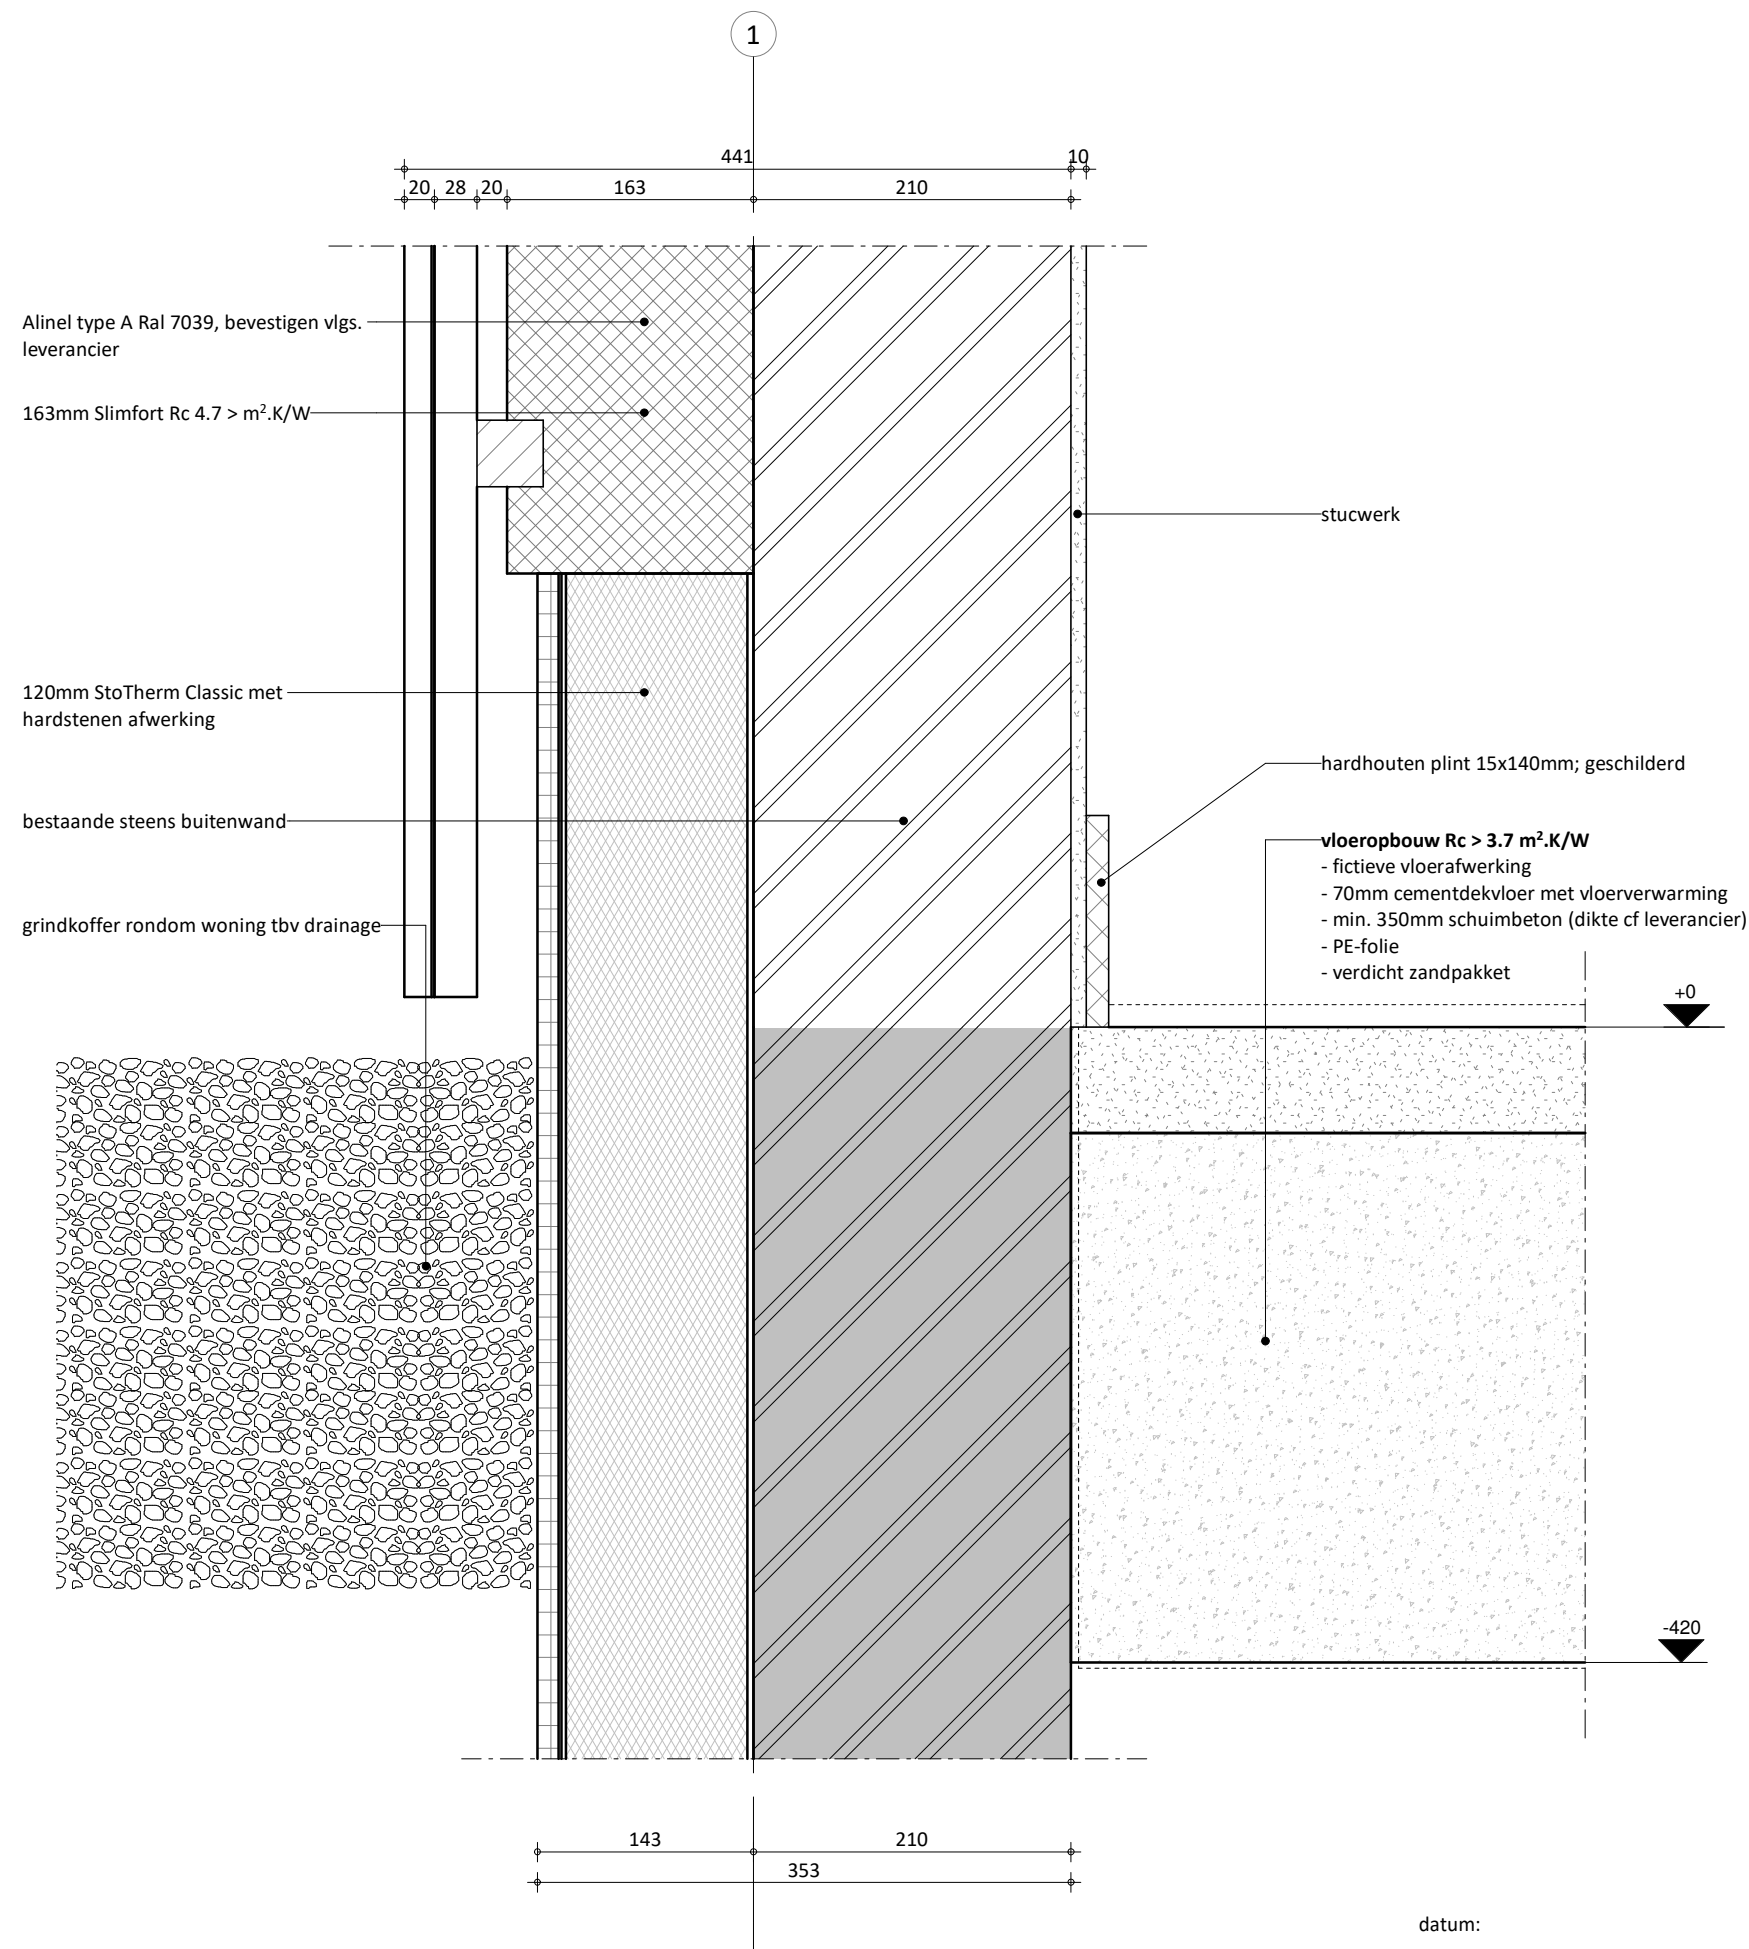

datum:

schaal: 1 : 5


project nr: tekening nr:

23-216


V-03




ONTWERPSTUDIO
RUIZENDAAL VELDHUIZEN

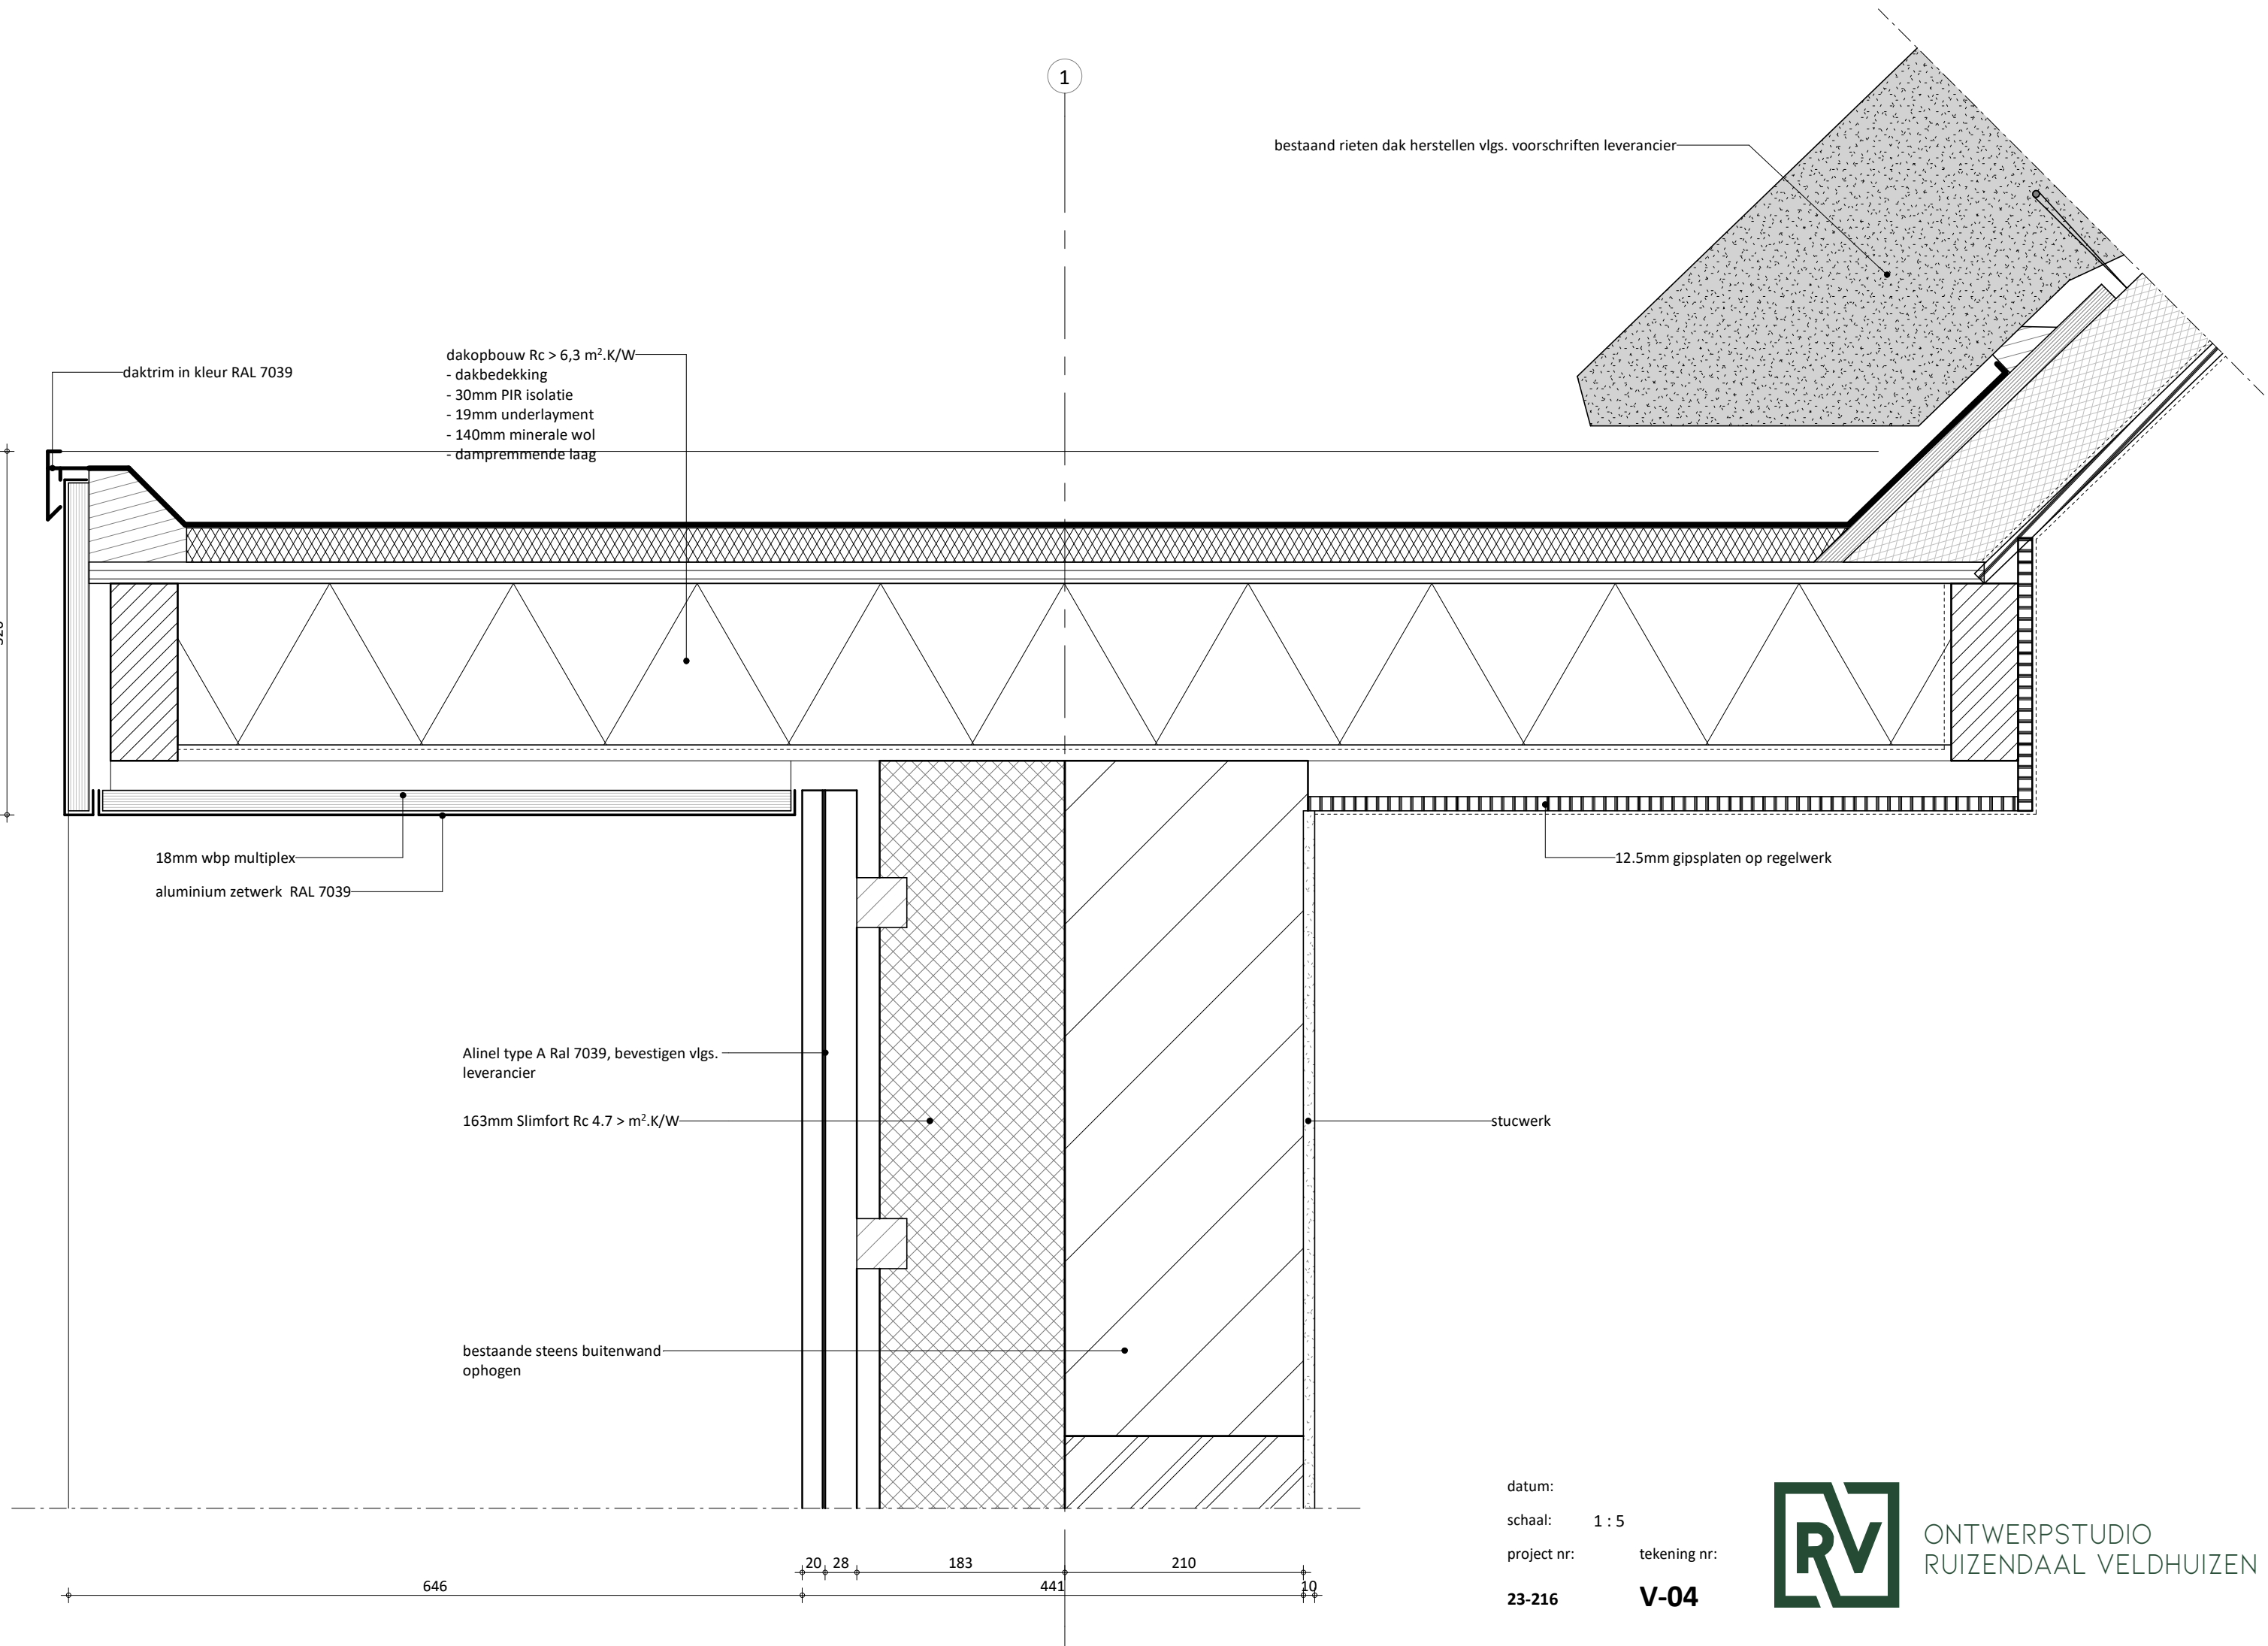

datum:
schaal: 1 : 5
project nr: 23-216
tekening nr: V-04

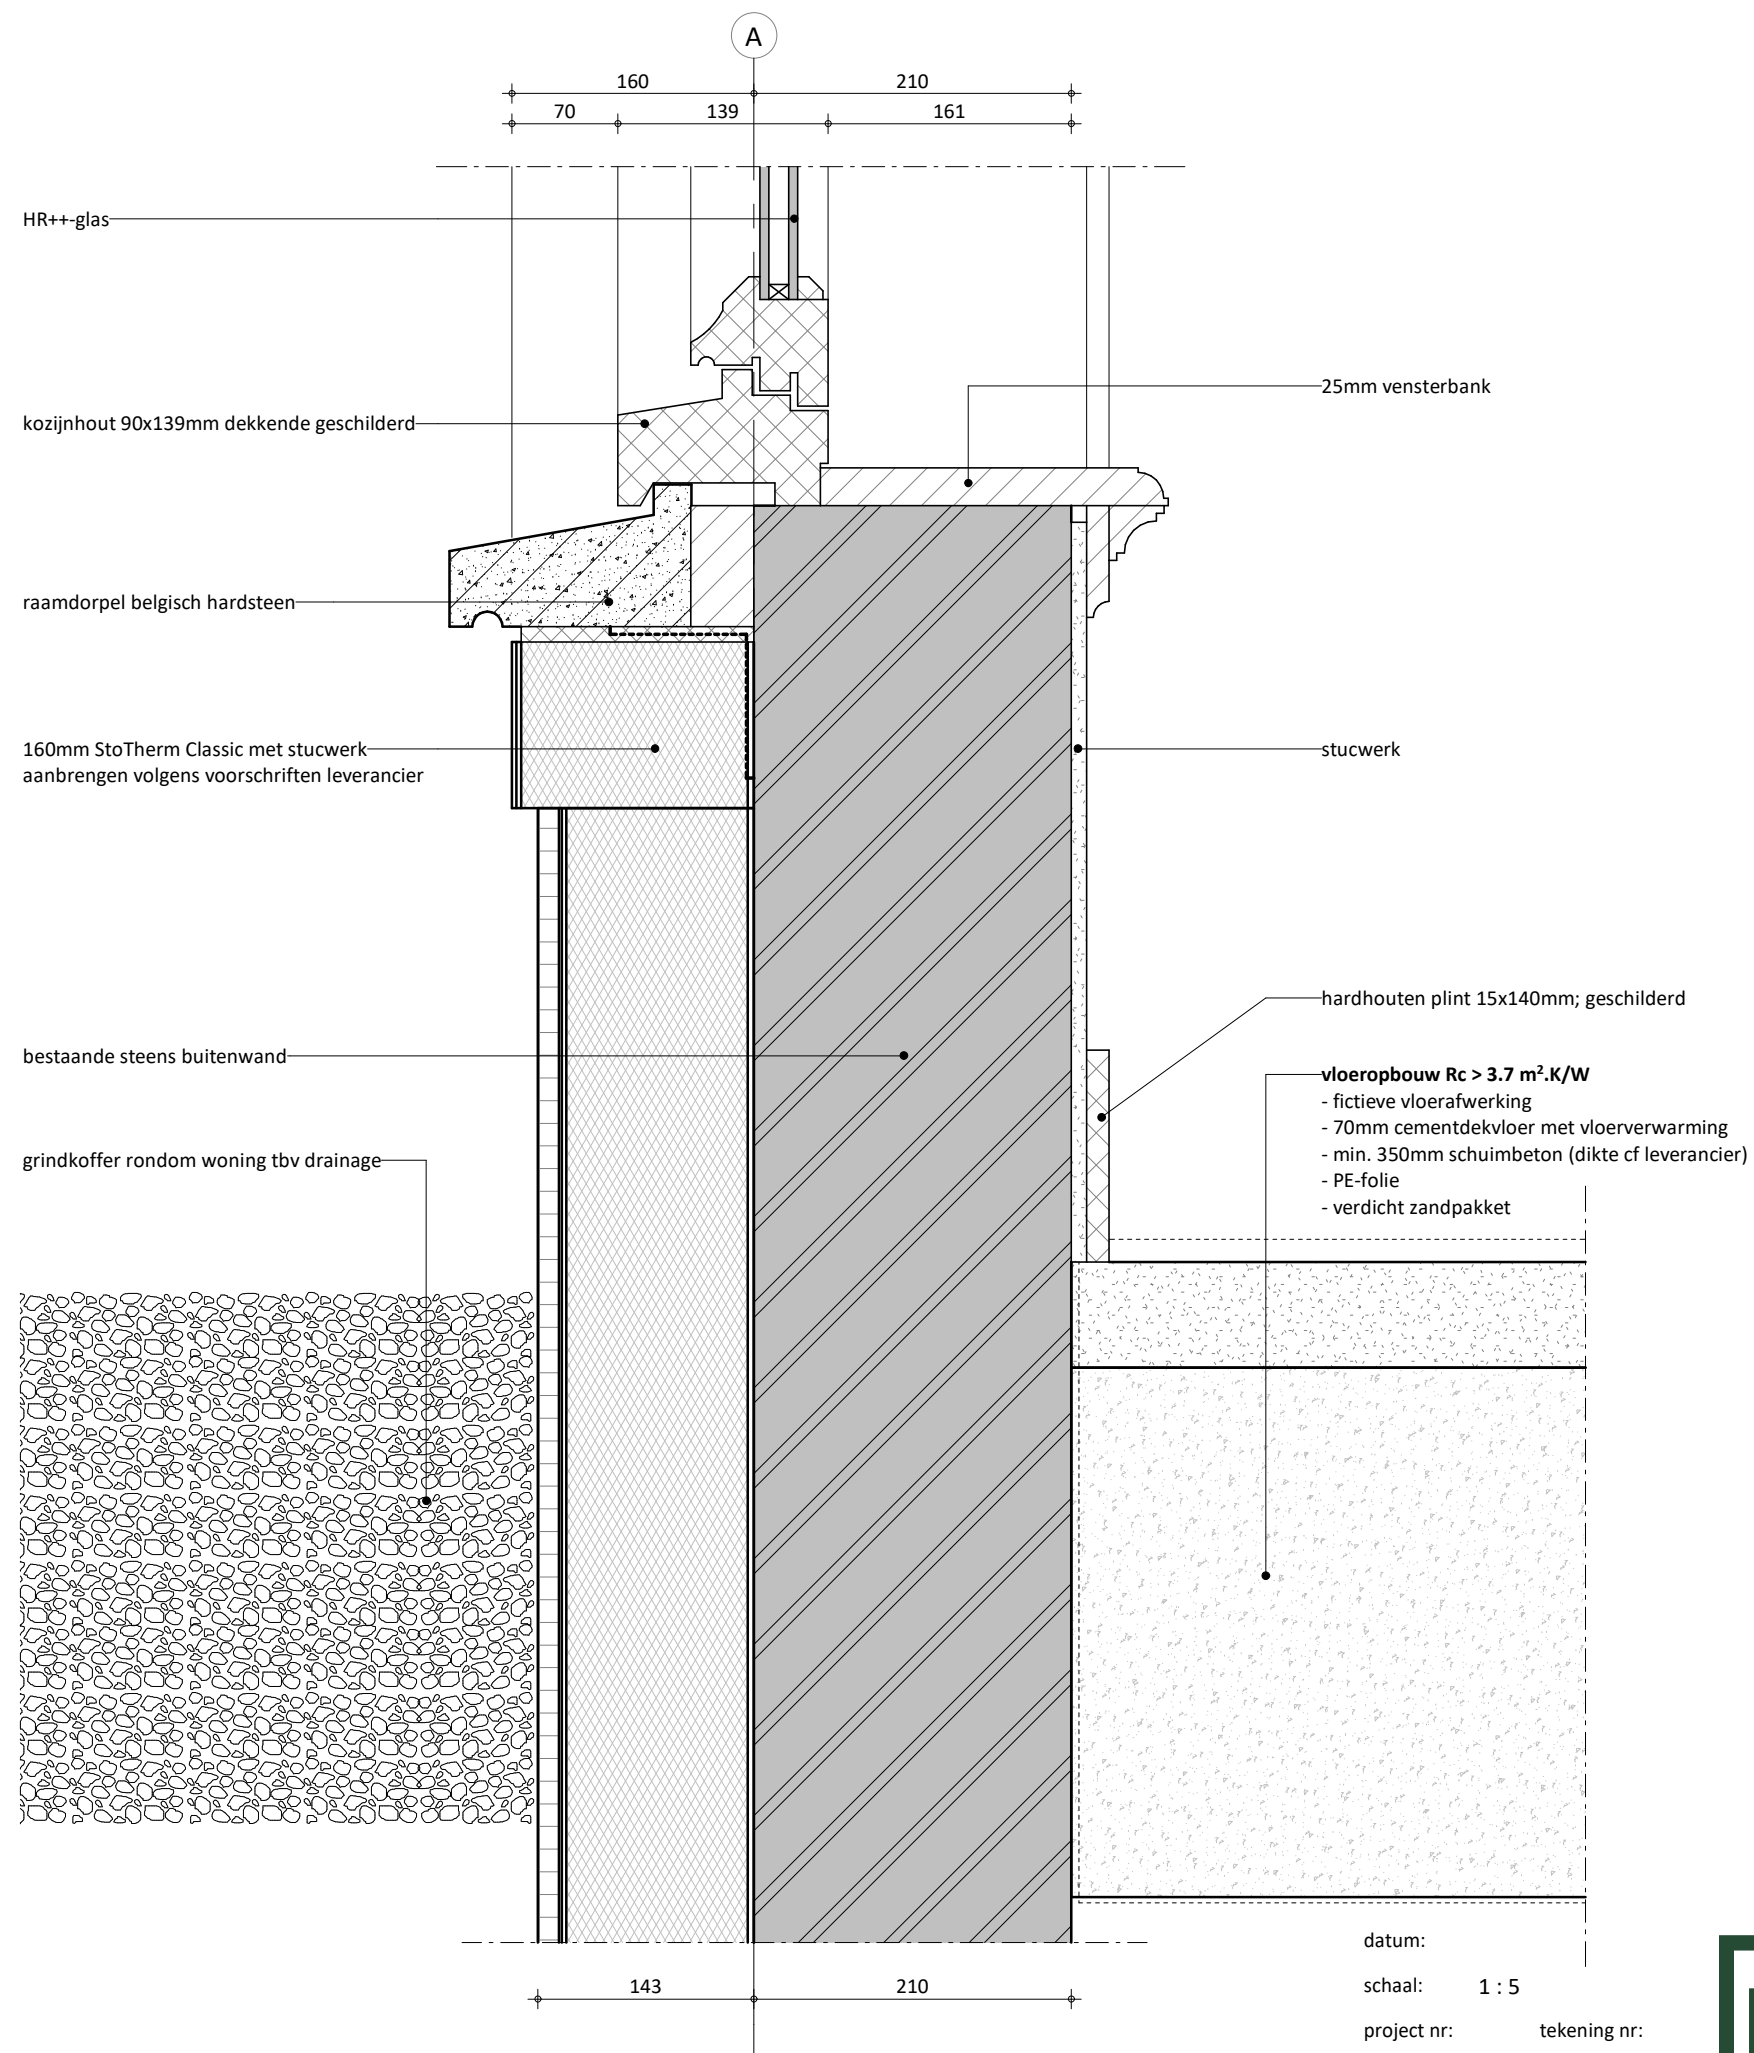

ONTWERPSTUDIO
RUIZENDAAL VELDHUIZEN

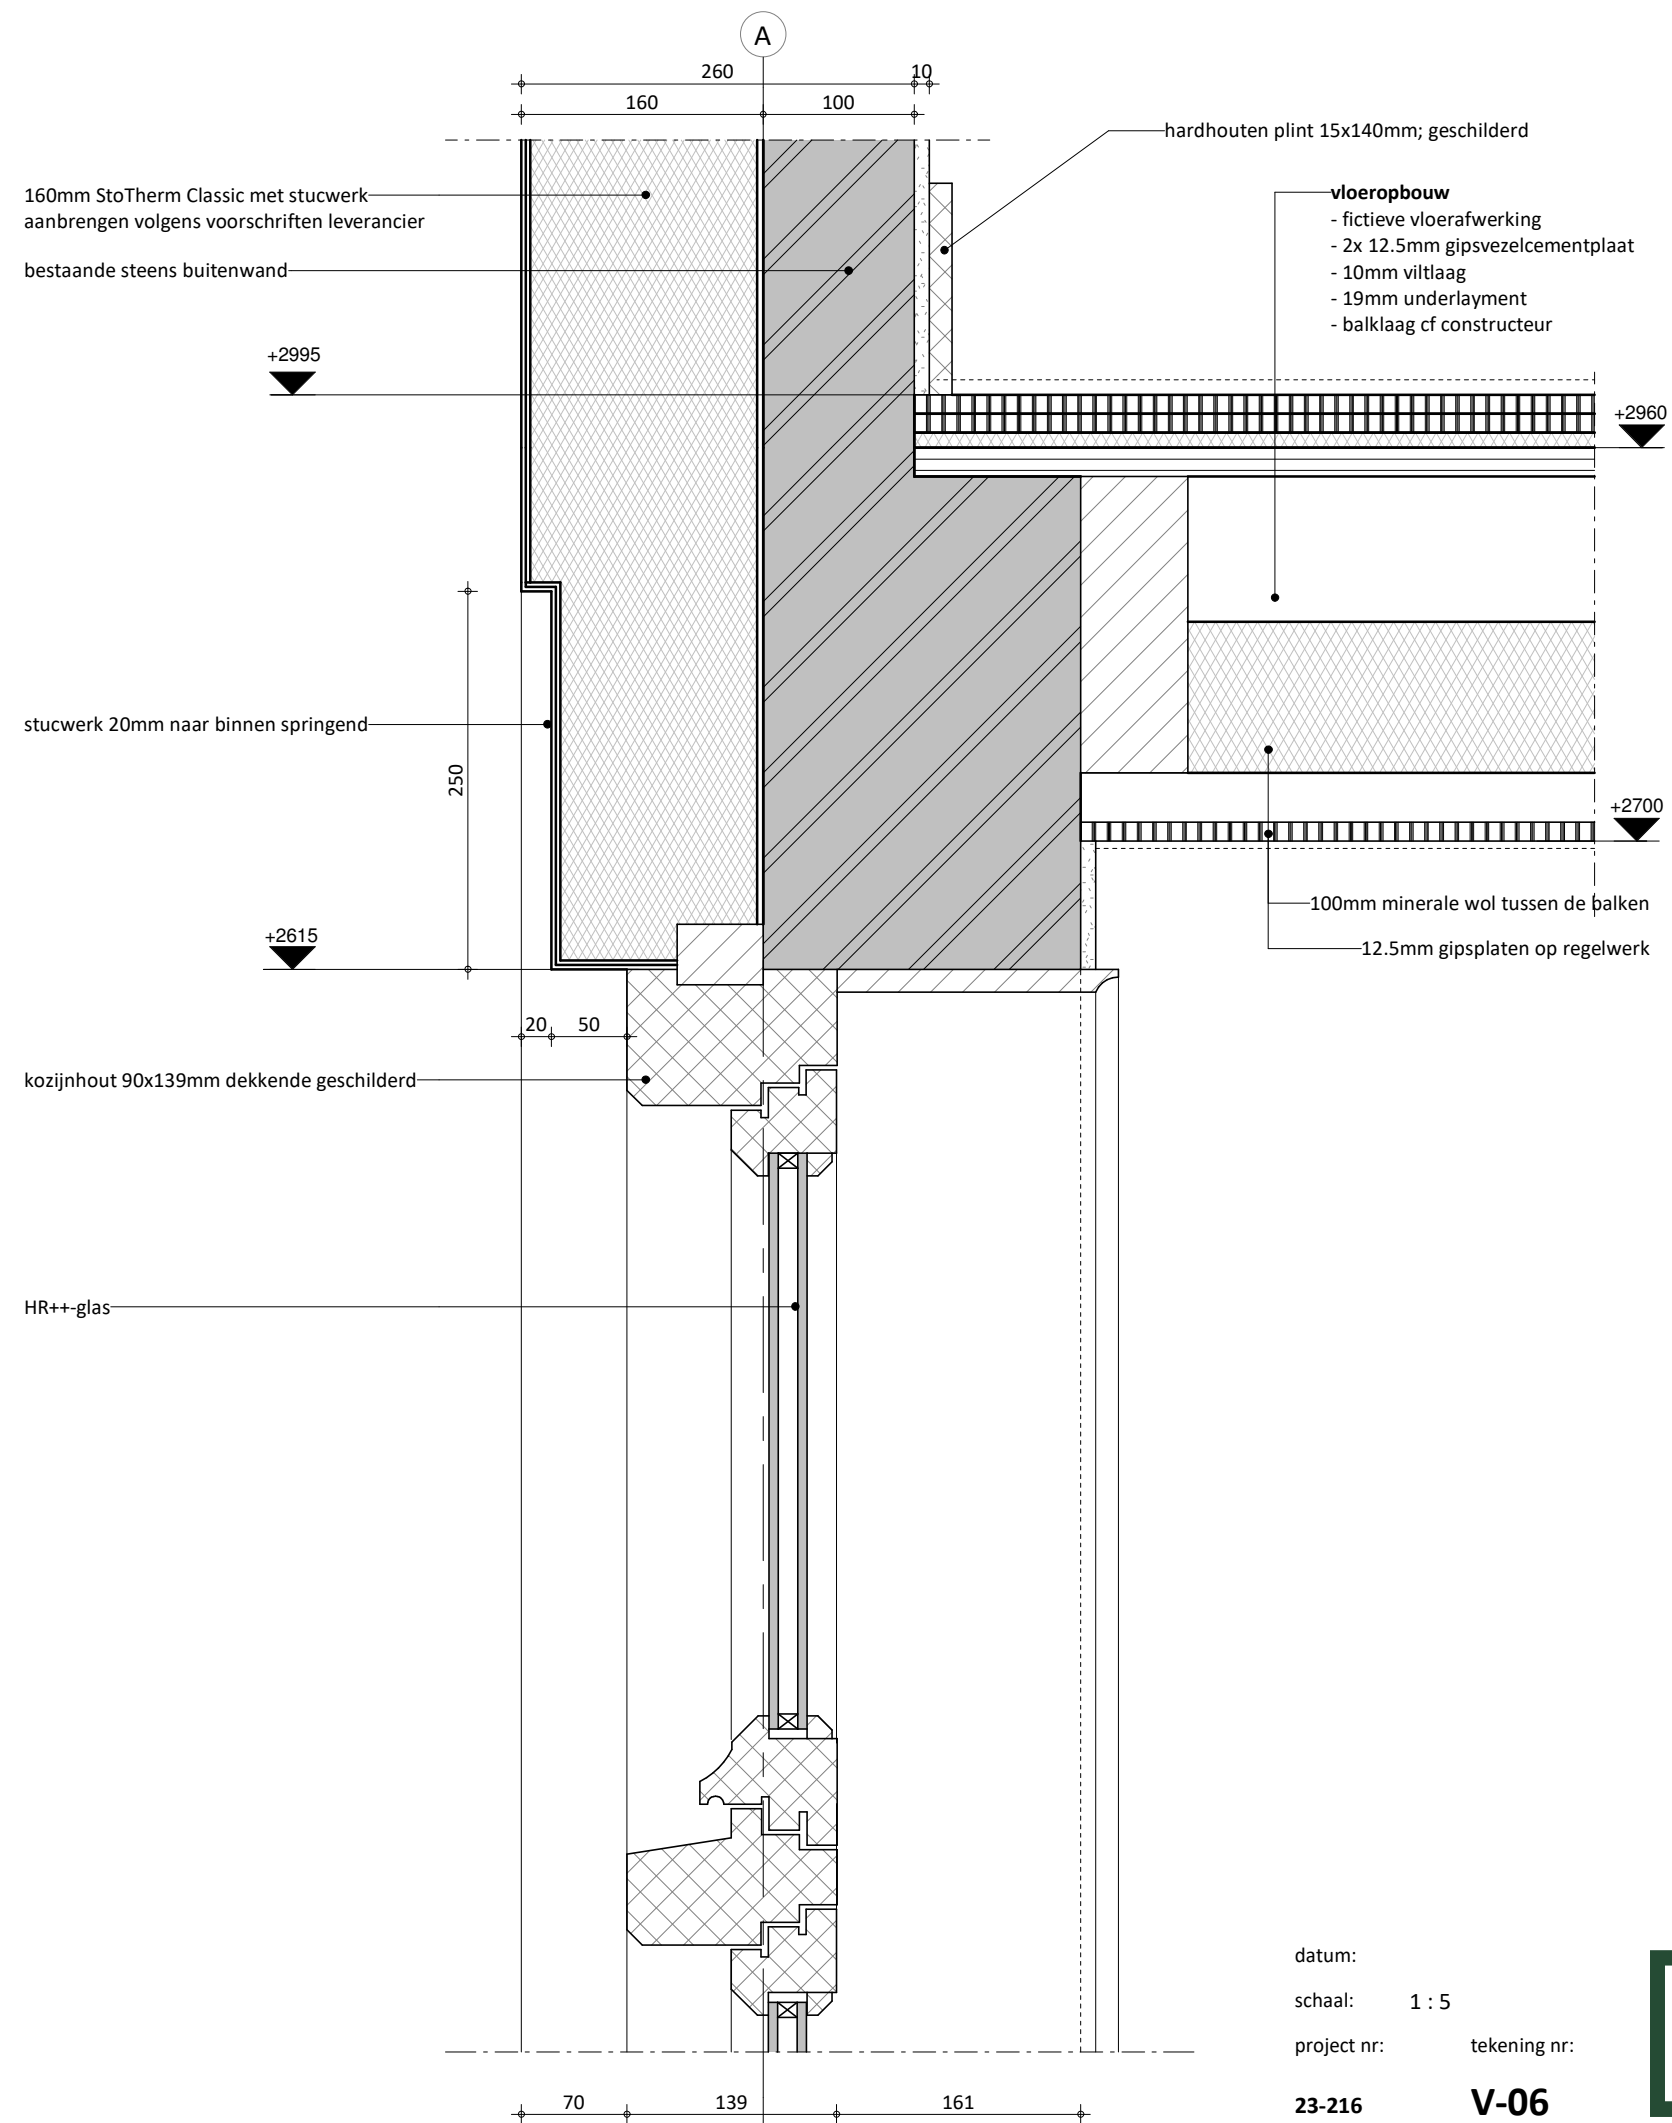

datum:

schaal: 1 : 5


project nr: tekening nr:

23-216

V-06



ONTWERPSTUDIO
RUIZENDAAL VELDHUIZEN

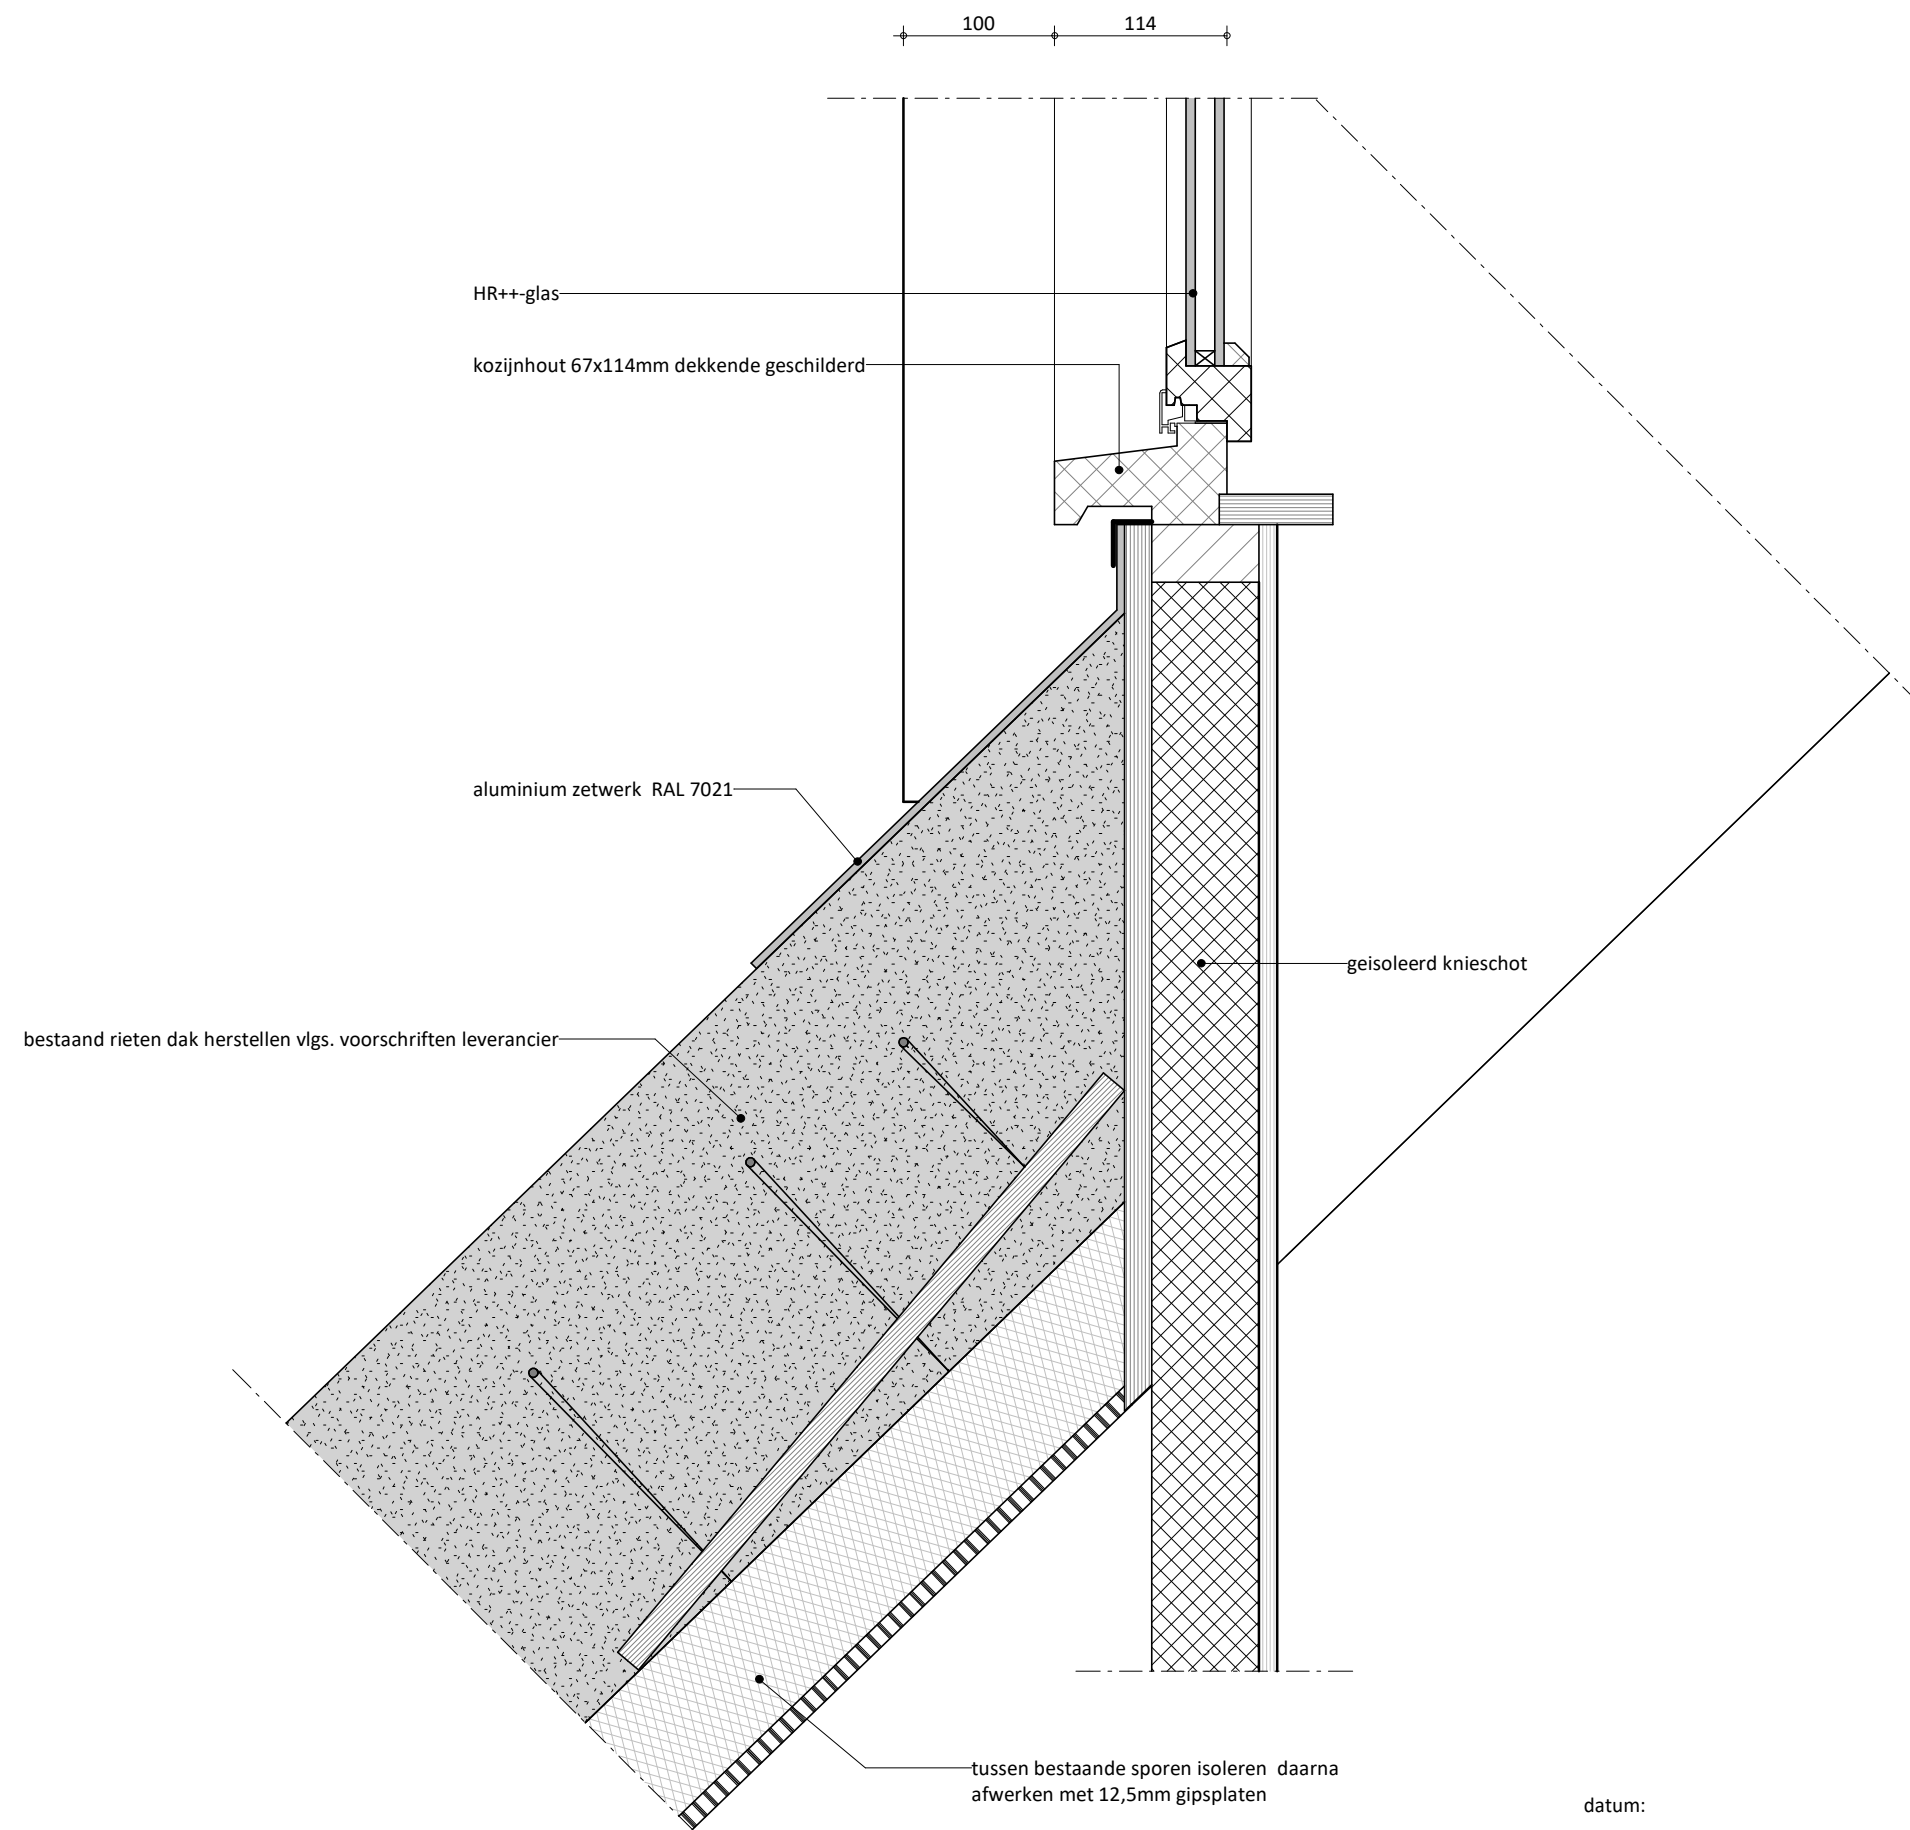

datum:

schaal: 1 : 5


project nr: tekening nr:

23-216

V-07



ONTWERPSTUDIO
RUIZENDAAL VELDHUIZEN

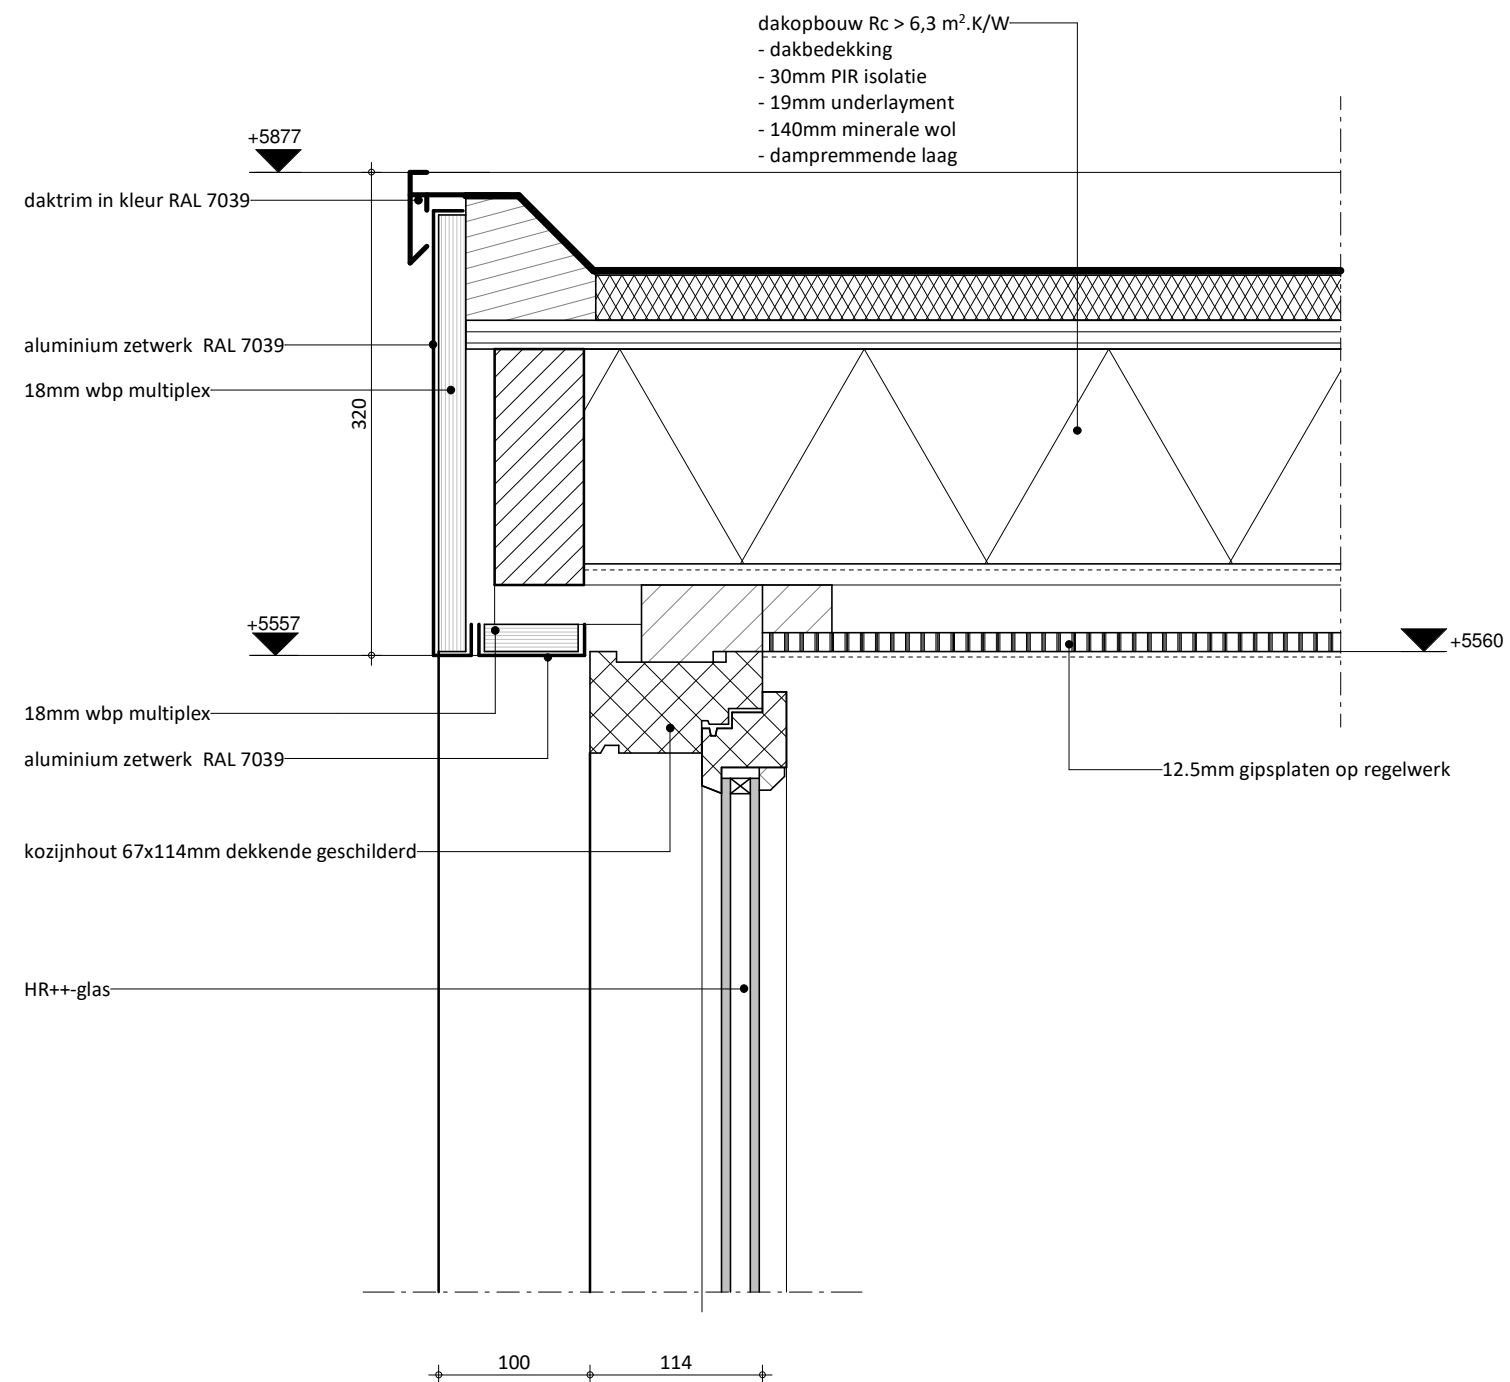

datum:

schaal: 1 : 5

project nr: tekening nr:

23-216

V-08



ONTWERPSTUDIO
RUIZENDAAL VELDHUIZEN