




voorgevel  
bestaand

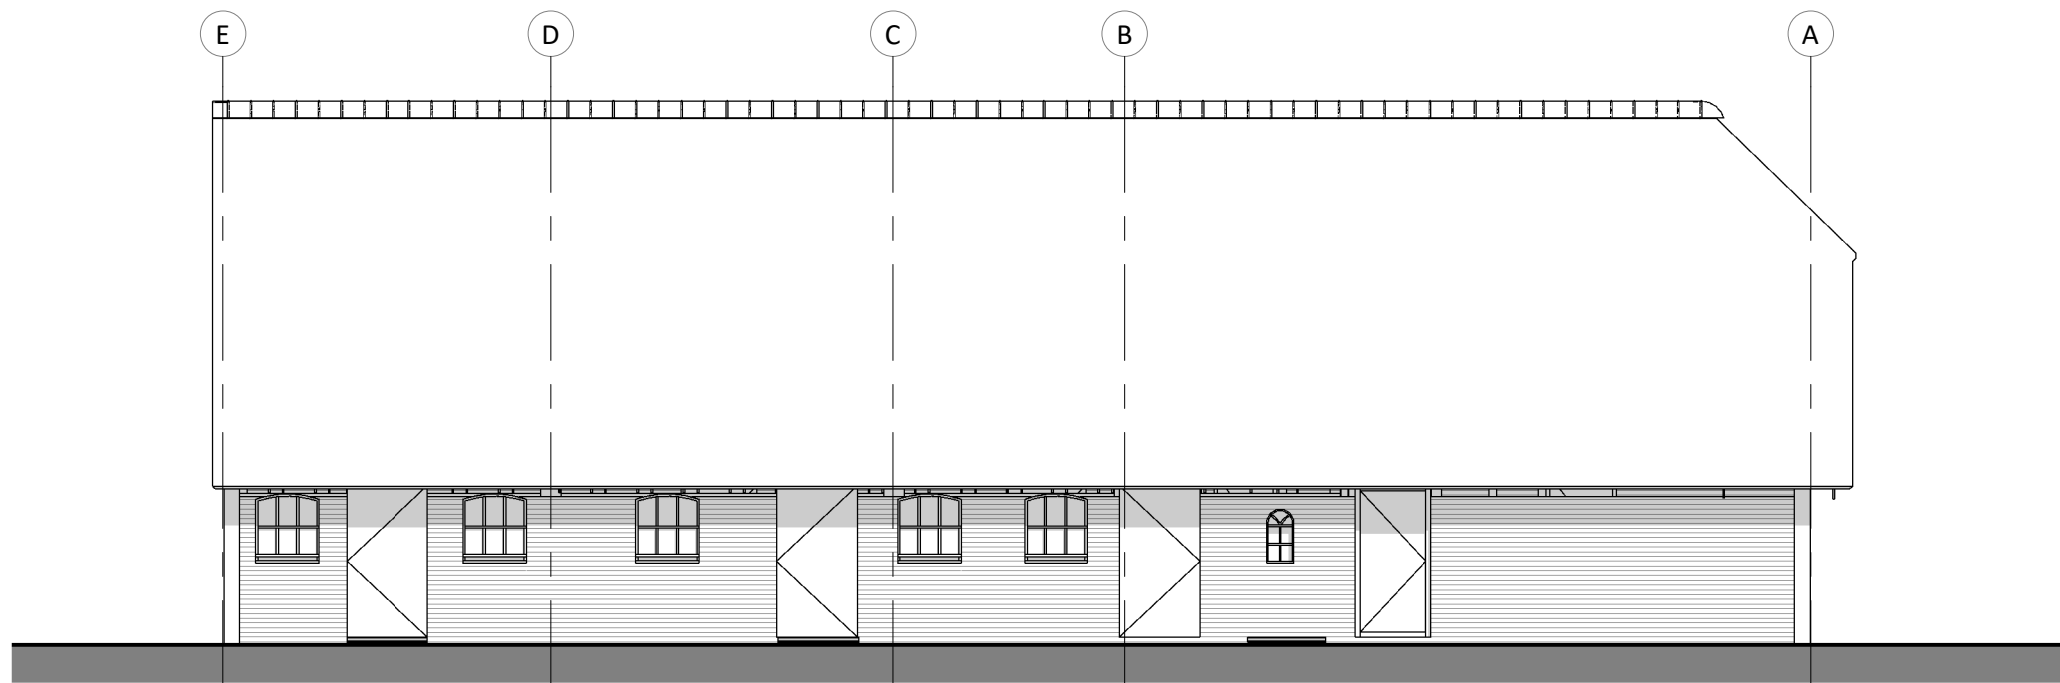


linkerzijgevel  
bestaand

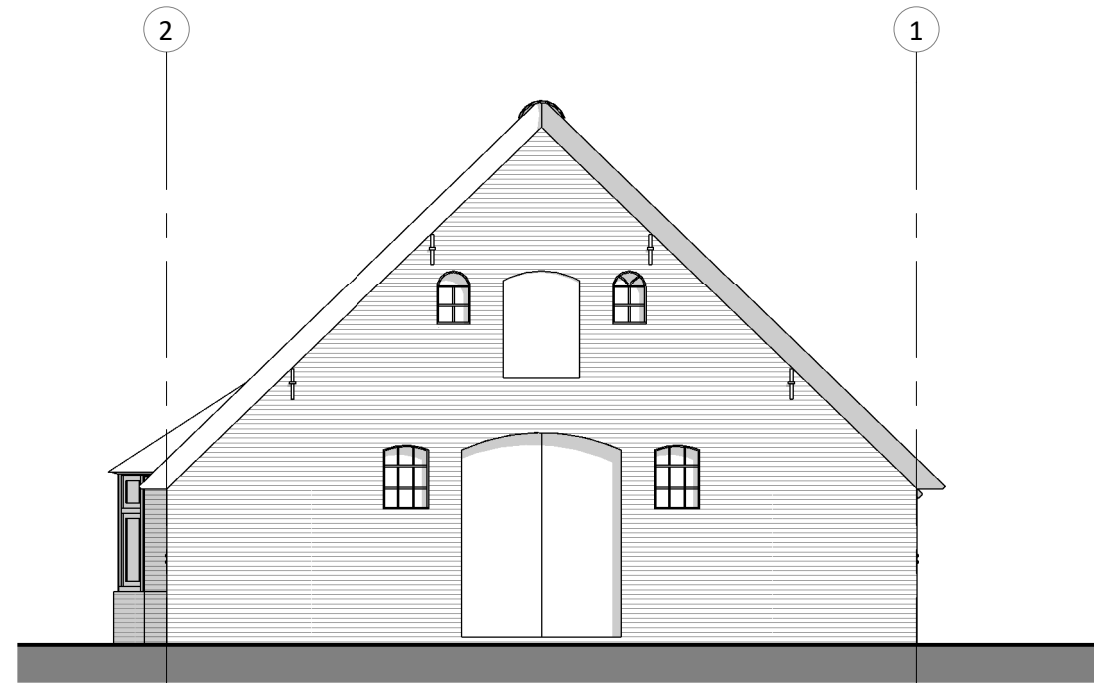


achtergevel  
bestaand

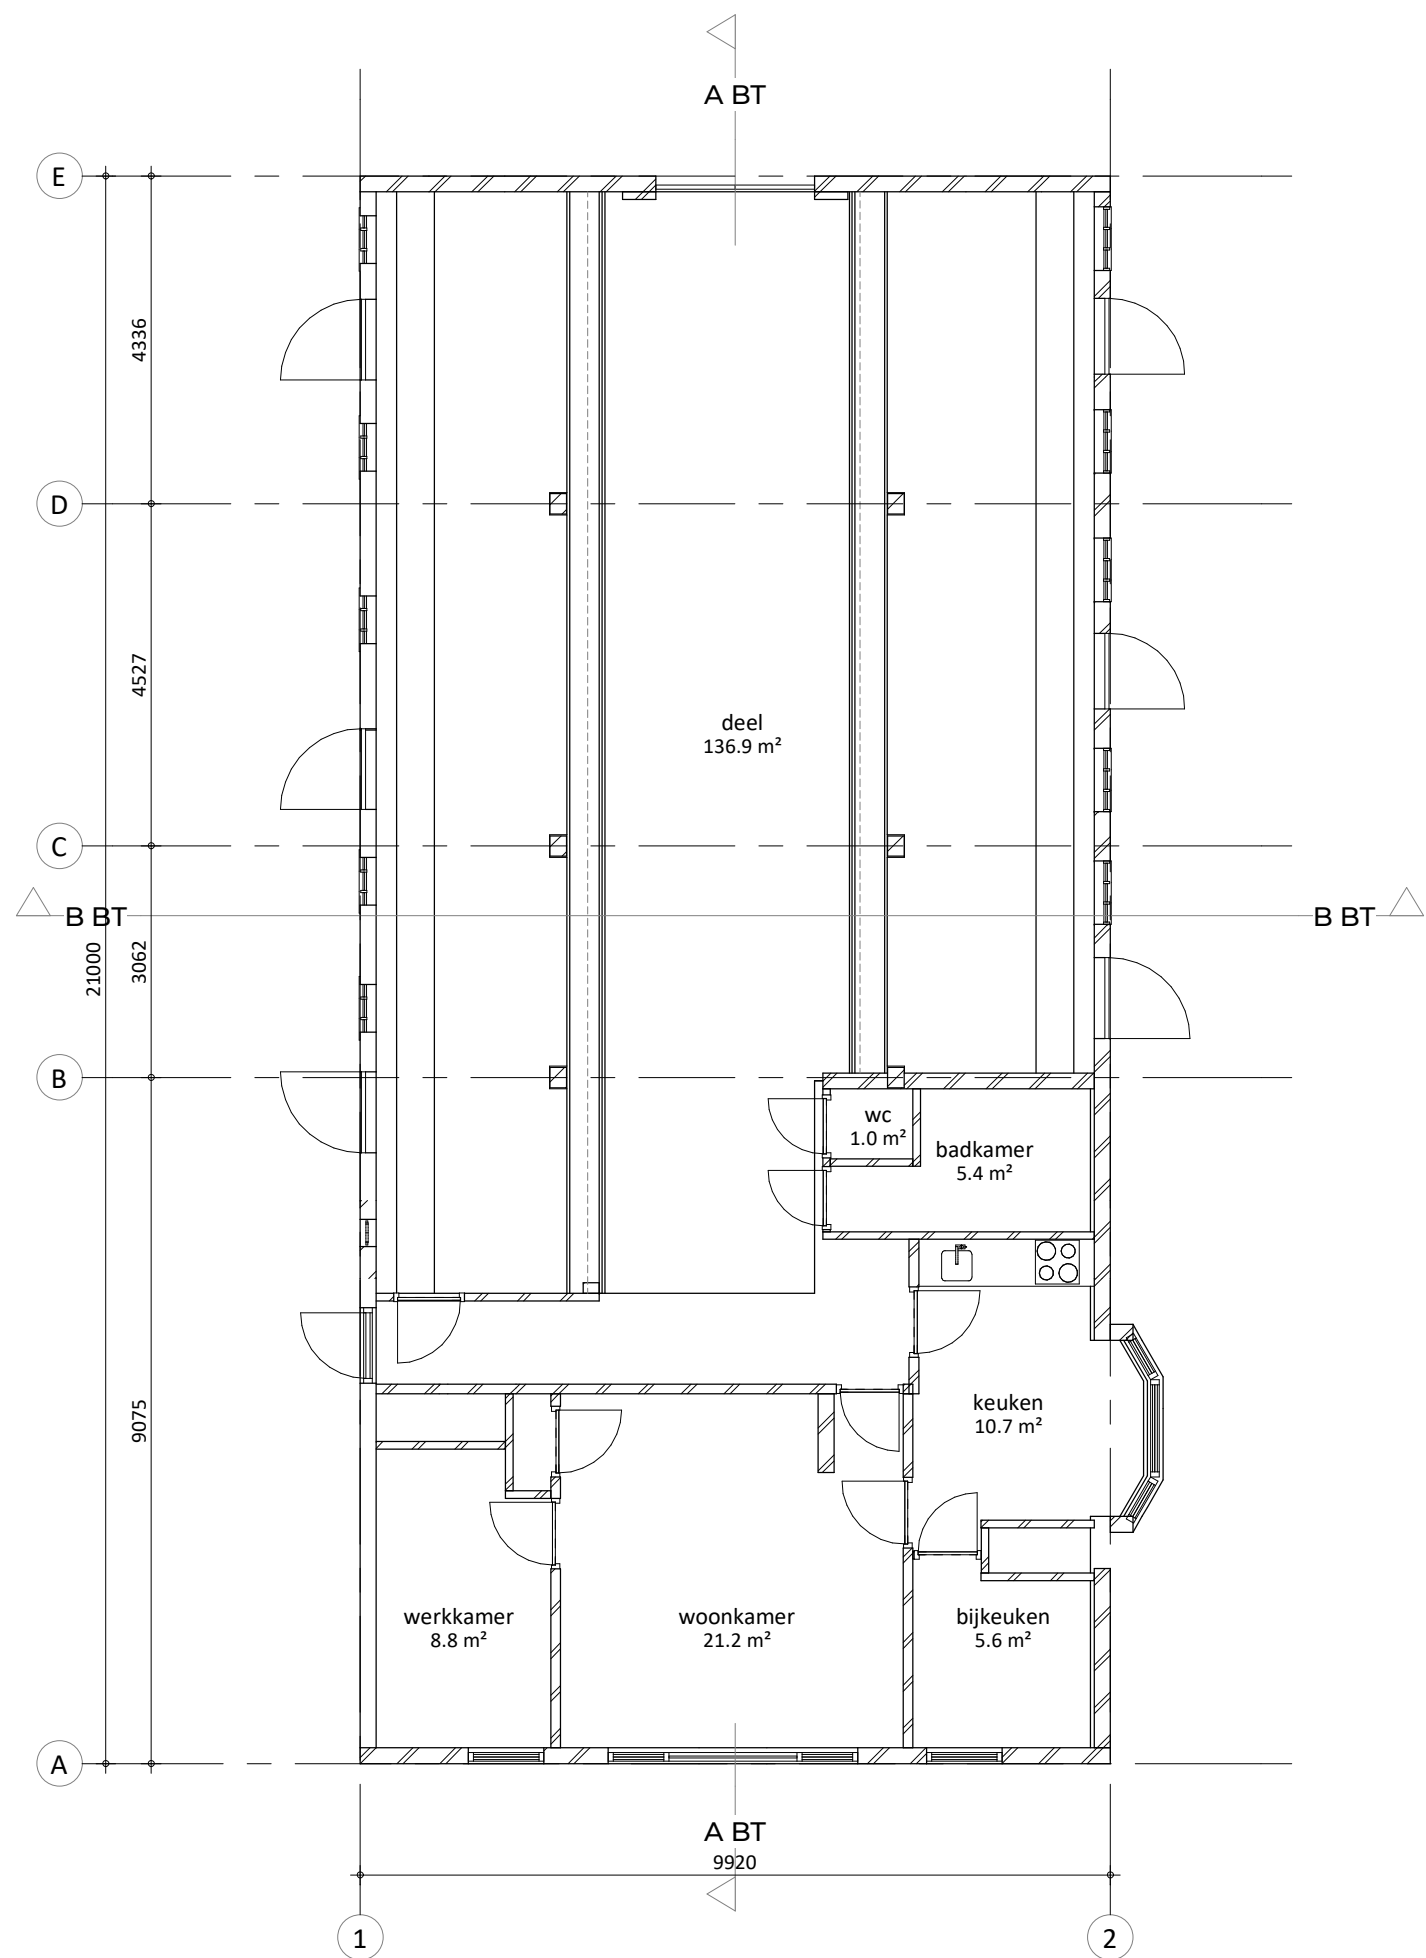


begane grond  
bestaand

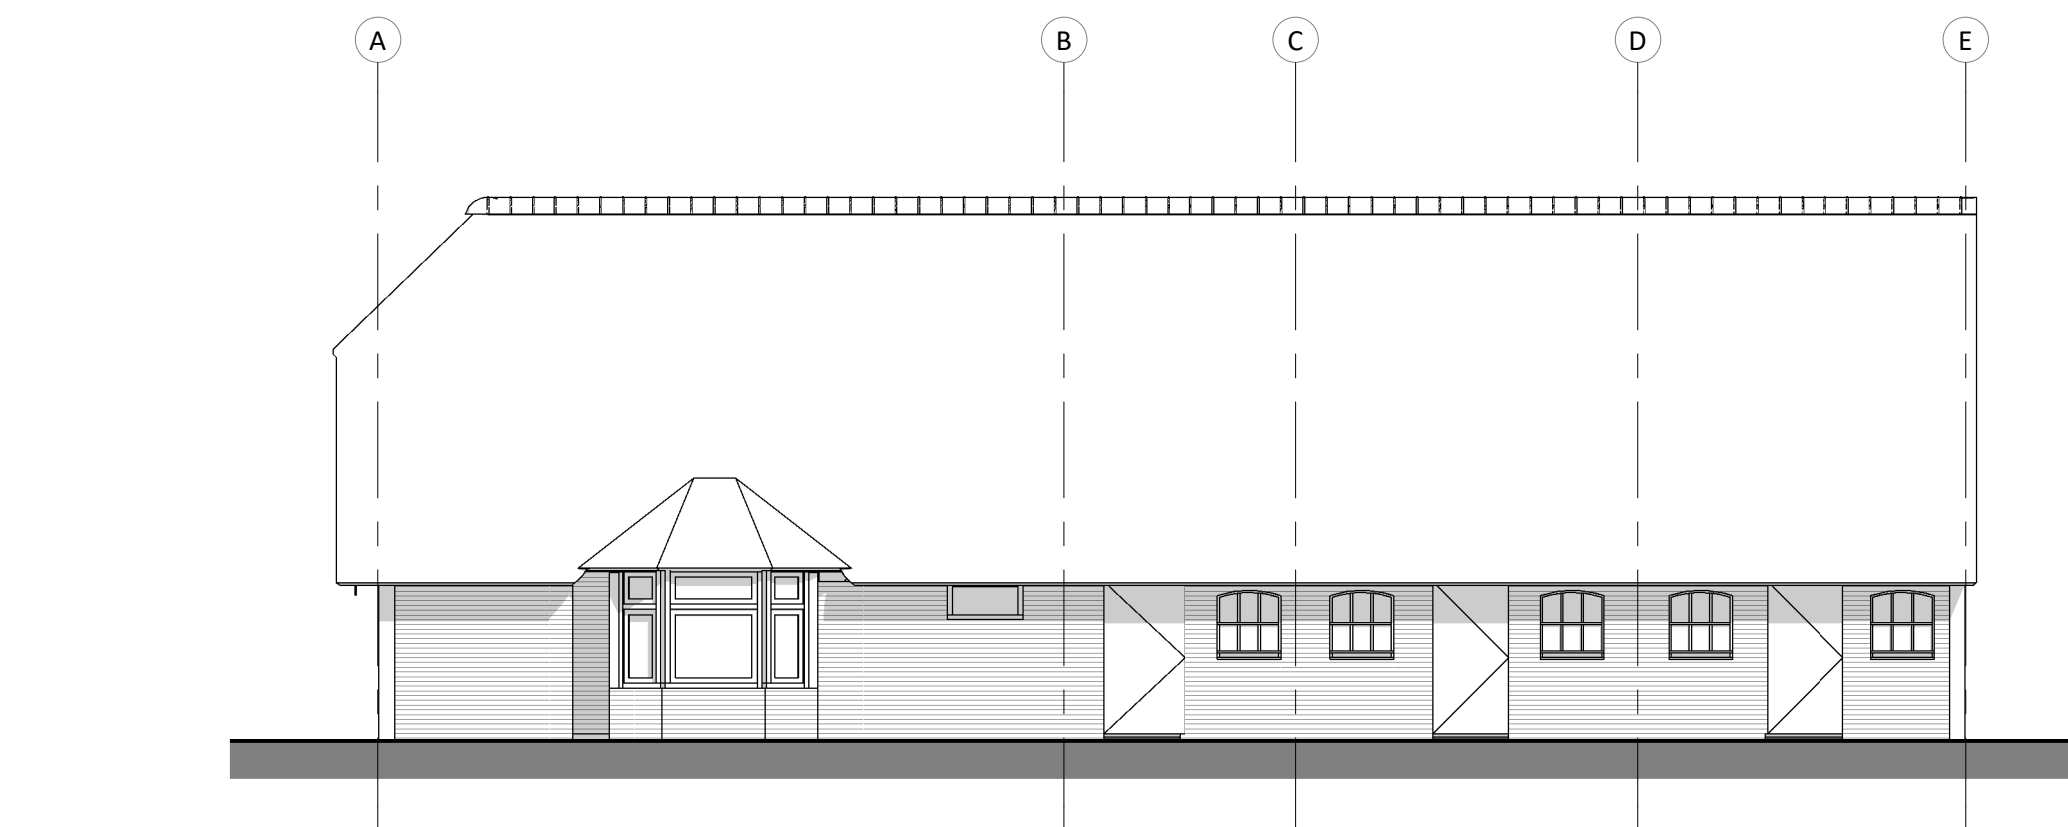


rechterzijgevel  
bestaand

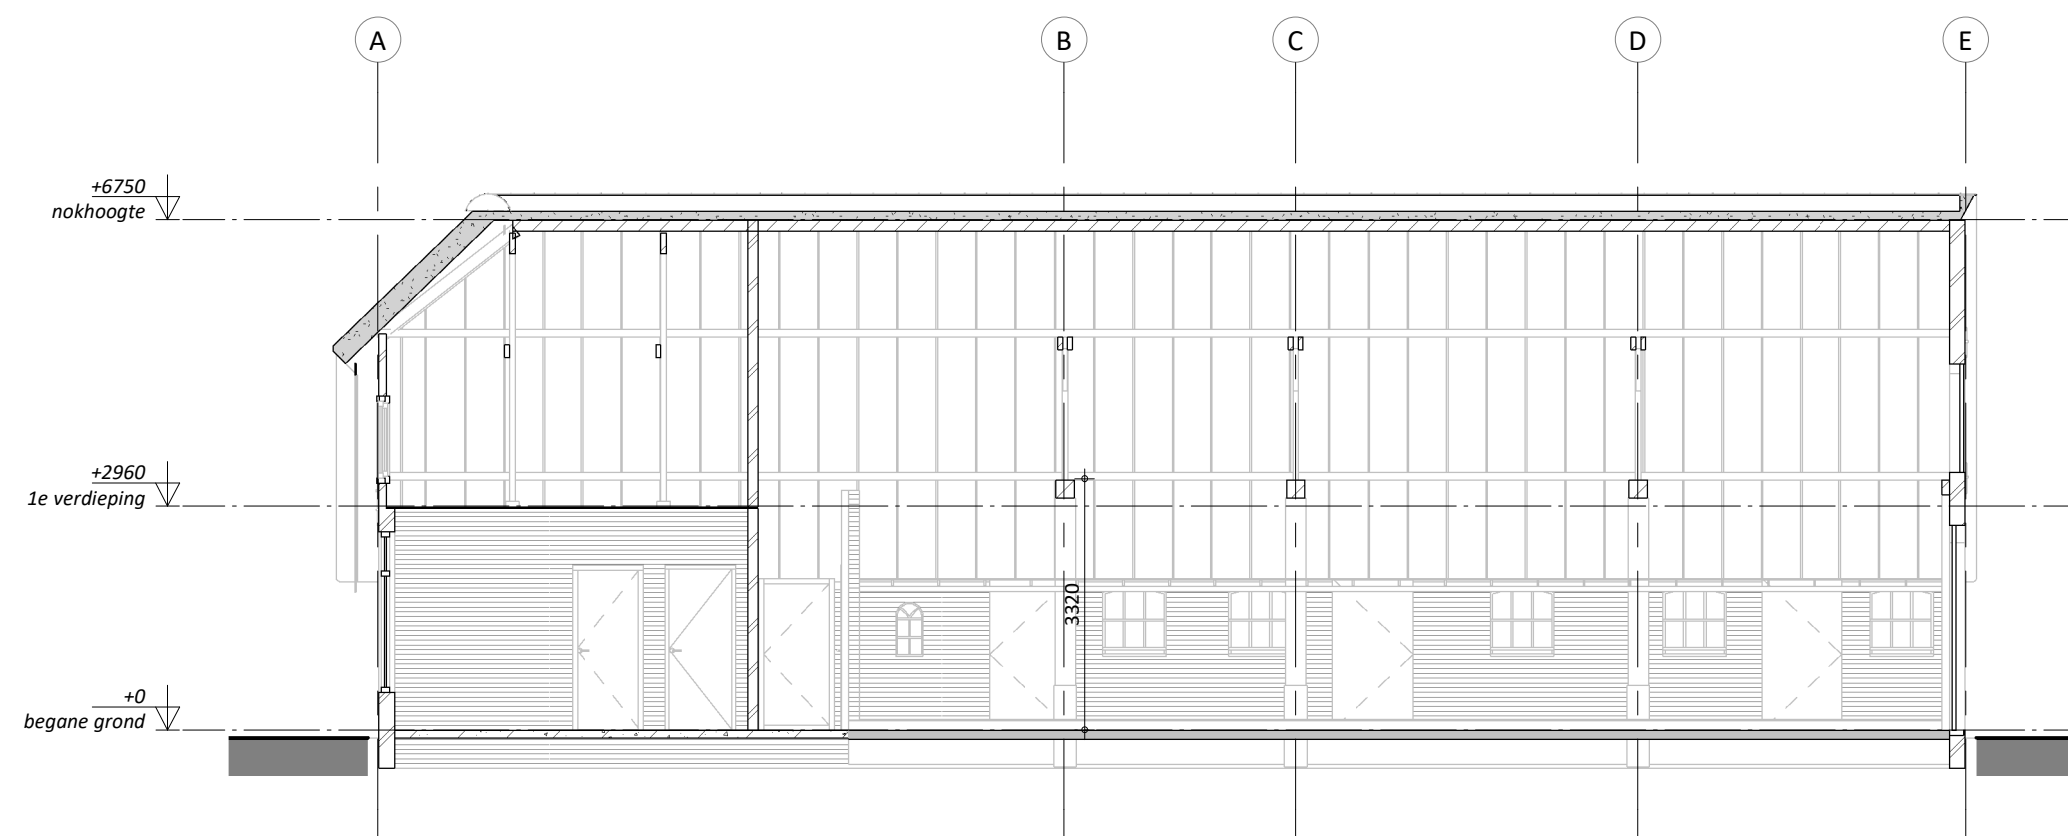

doorsnede A  
bestaand

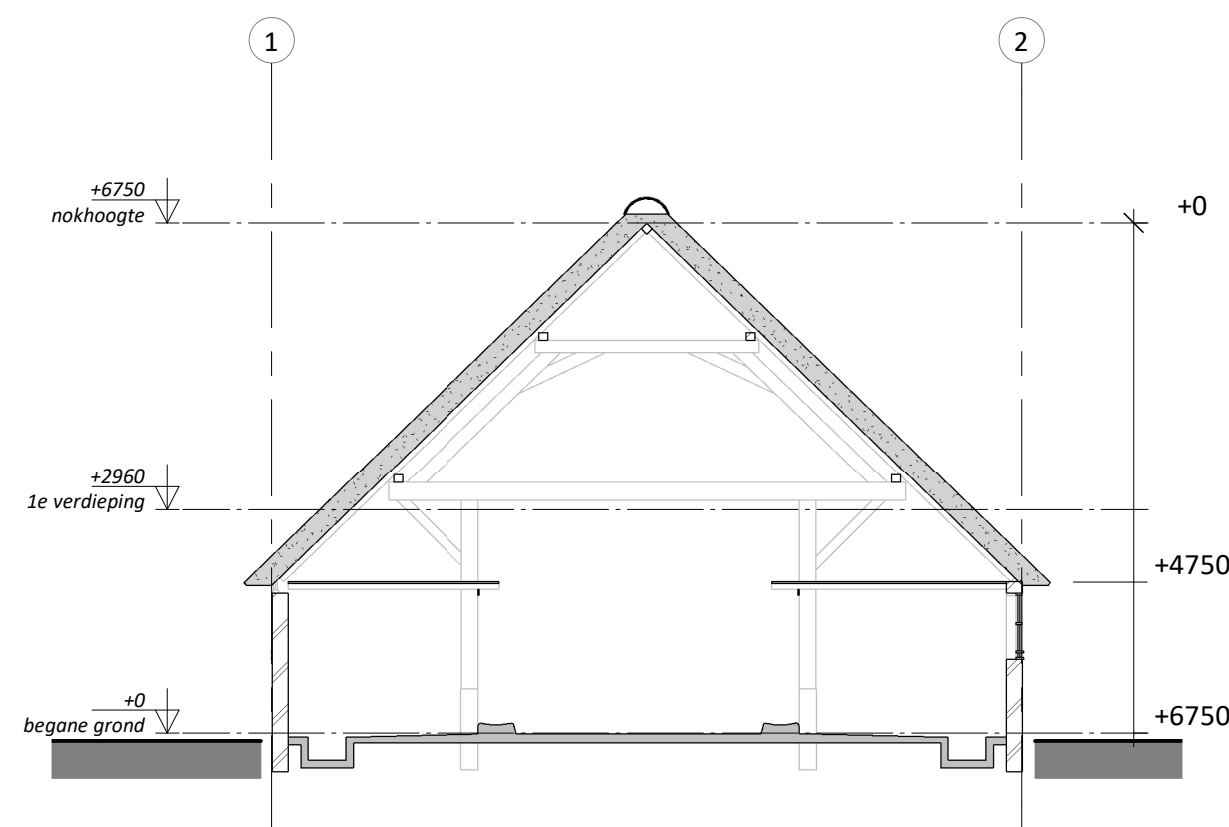

B BT  
bestaand

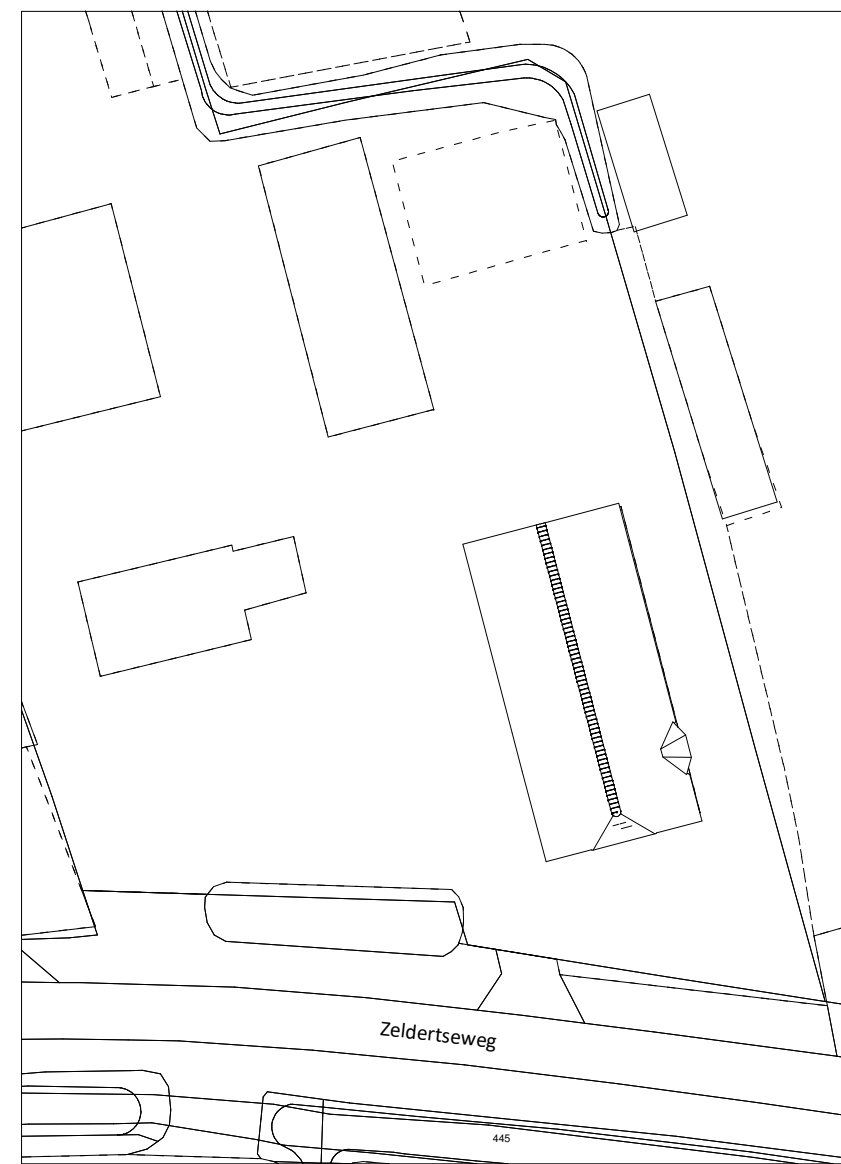

#### MATEN IN HET WERK CONTROLLEREN



project:  
Verbouw boerderij  
Zeldertseweg 20 Hoogland

opdrachtgever:  
Fam. W. van de Blaak  
Martin Boonlaan 18  
3829 GX Hooglanderveen

onderdeel:  
**bestaande toestand**

datum: 18-12-2023  
wijziging:

getekend: EIV  
schaal: 1:100

project nr:  
**23-216**

tekening nr:  
**BT-100**

AMERSFOORTSEWEG 30-18, 3751 LX BUNSCHOTEN, INFO@RUIZENDAALVELDHUIZEN.NL  
Het auteursrecht wordt voorbehouden overeenkomstig de wet CAD tekeningen: geen handmatig  
wijzigingen toegestaan. Niets uit deze tekening mag overgenomen worden zonder toestemming van  
onze opdrachtgever en/of ons bureau.