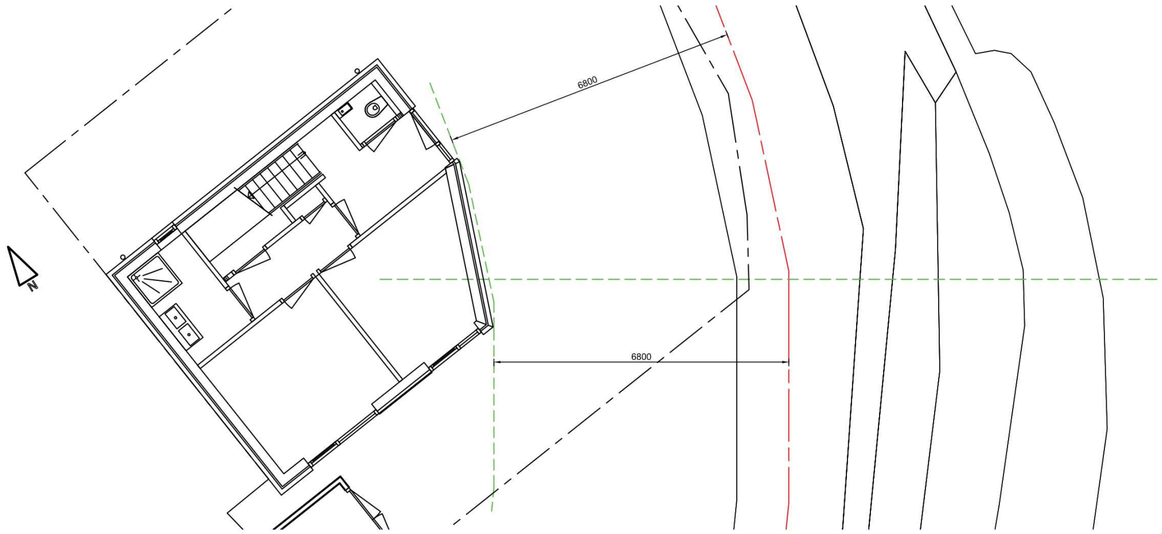

Plattegrond situatie met waterkering
schaal 1:100

Behoort bij besluit W2022/225 van het college van Kaag en Braassem d.d. 17-12-2024

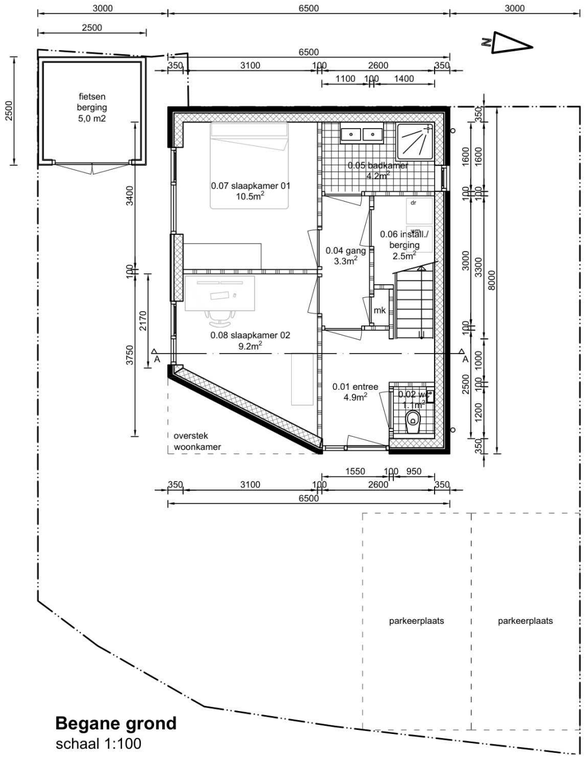

Begane grond
schaal 1:100

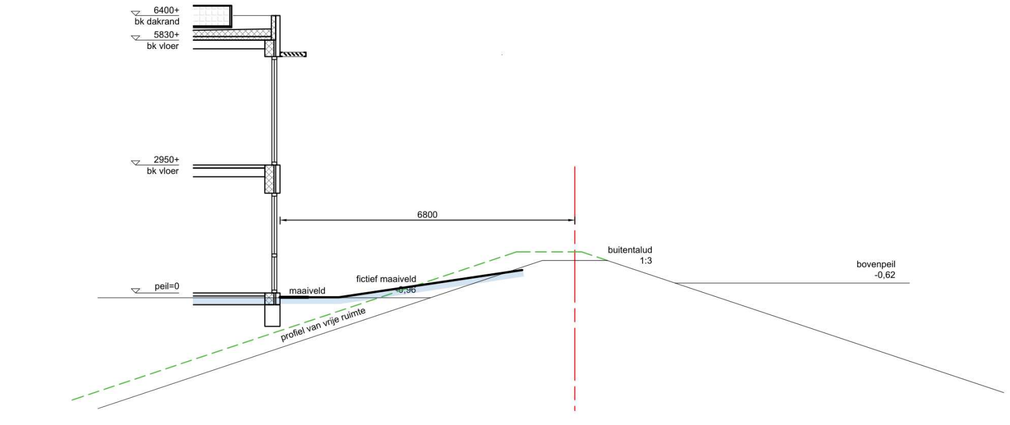

Profiel waterkering met woning

Kadastrale gegevens
Gemeente Alkemade
Sectie K, nr. 768
Witte Singel naast 12
[redacted] Roelofarendsveen

Situatietekening, schaal 1:1000

TPS b.v.

Totaalproject van Steenbergen b.v.

Satellietbaan 15A 2181MG Hillegom telefoon 0252 - 531654 e-mail info@tpsbv.com

werk	Witte Singel 12b te Roelofarendsveen
in opdracht van	Dhr. [redacted]
onderdeel	Profiel waterkering

datum 07-02-'23	schaal 1:100		get. EW	fm. A2	werknr.	blad VO.03-A
gew. -						