




Aanzicht op as-A  
1 : 100

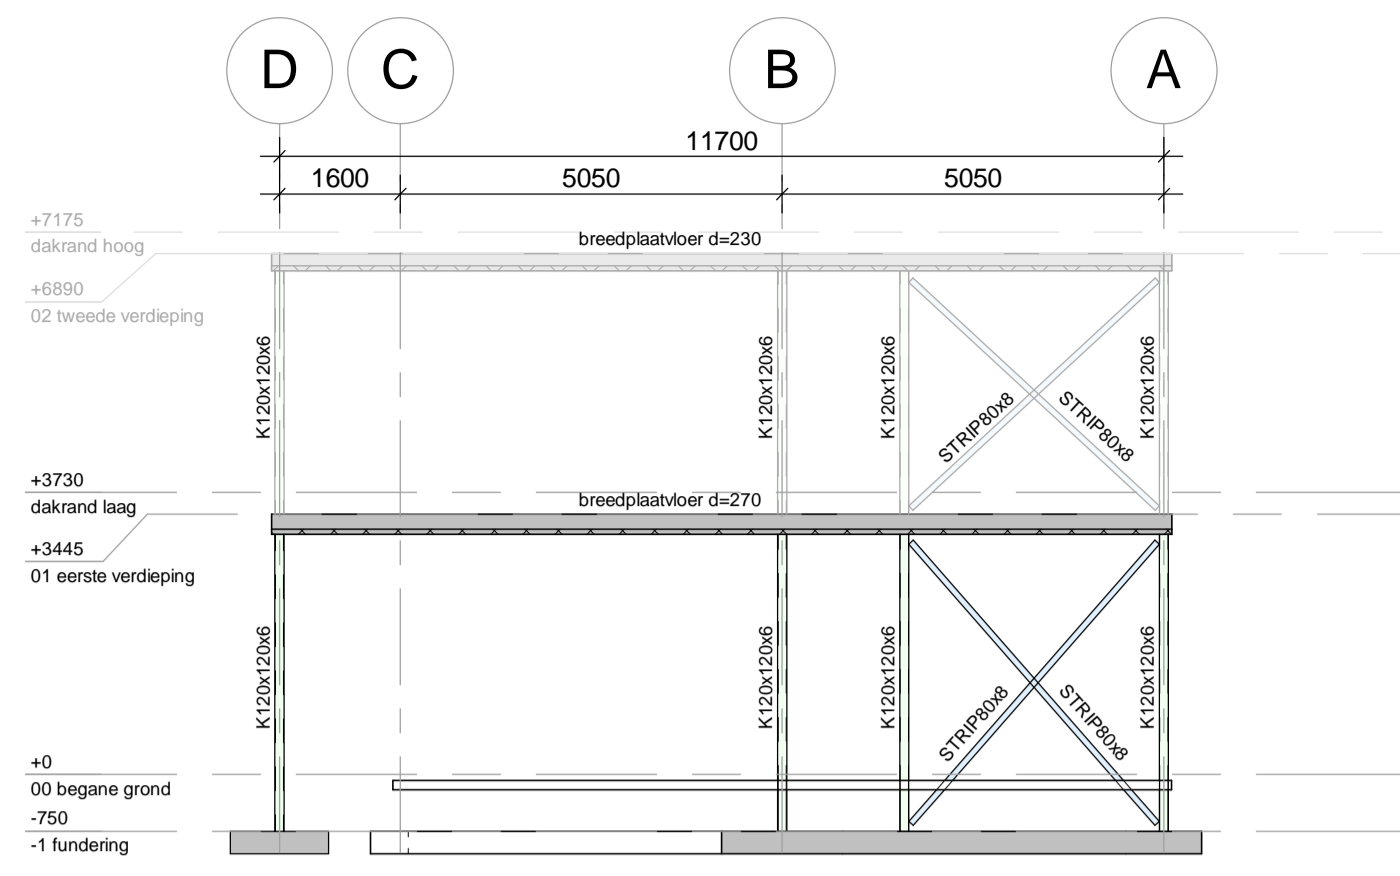


Aanzicht op as-3  
1 : 100

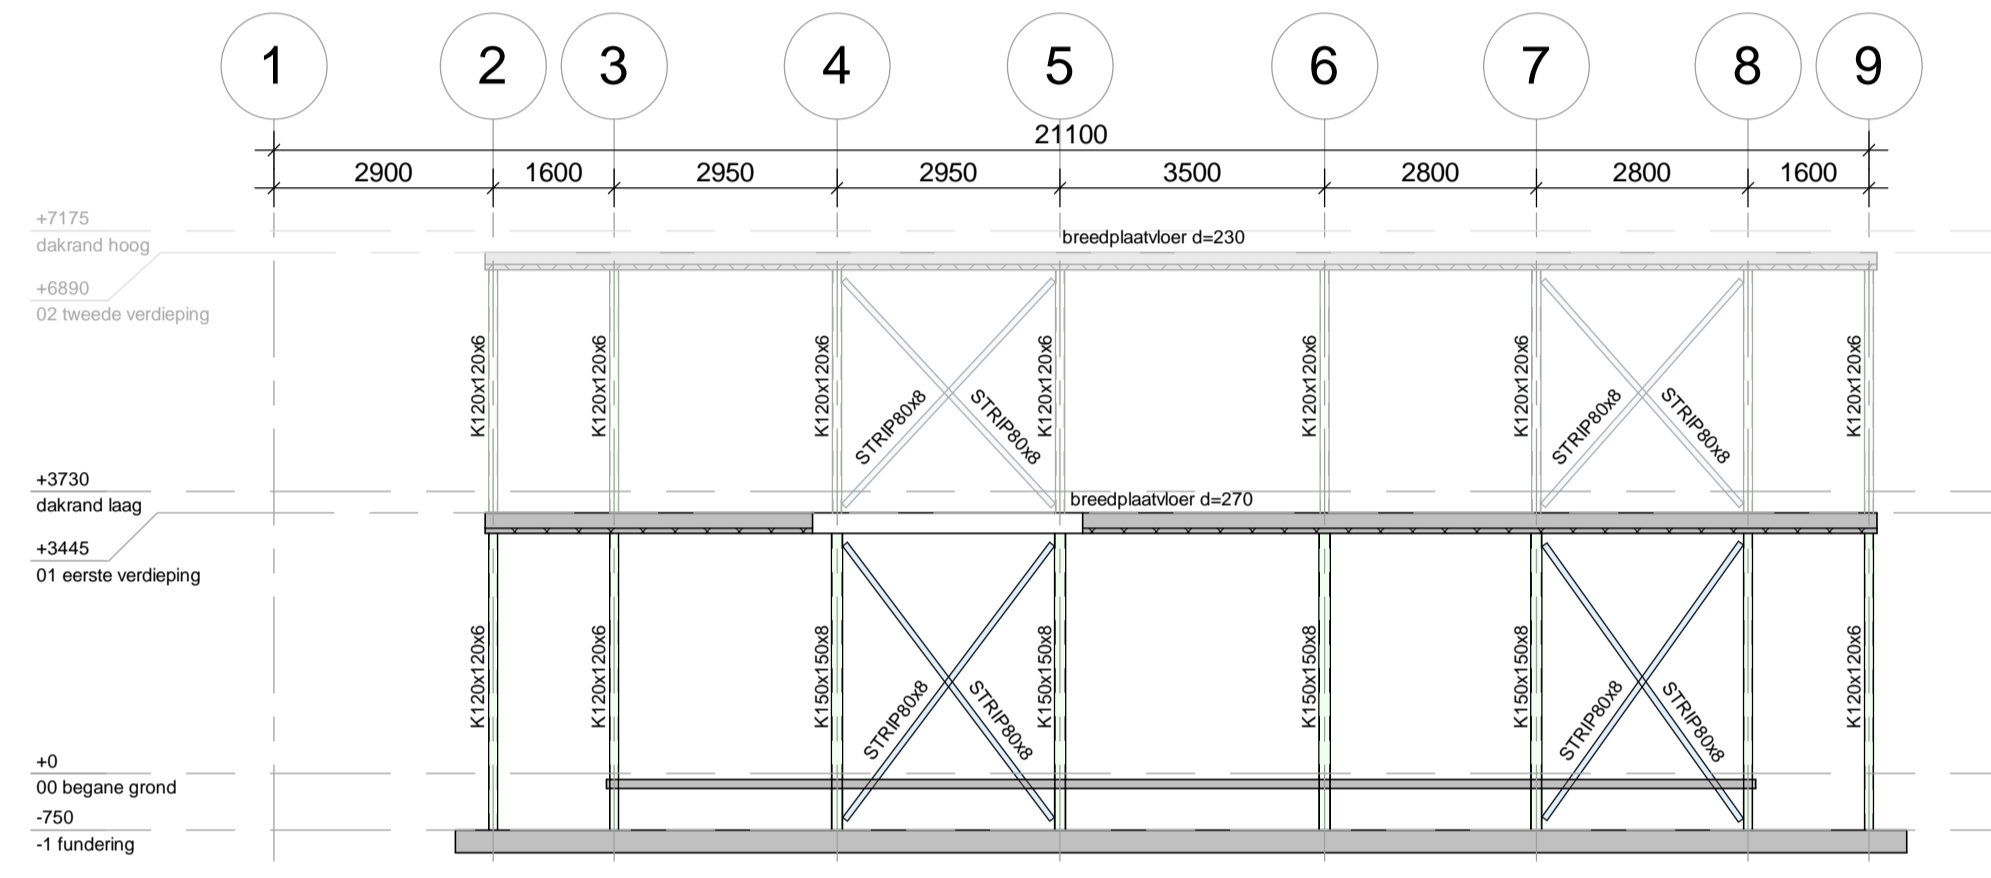

Aanzicht op as-B  
1 : 100

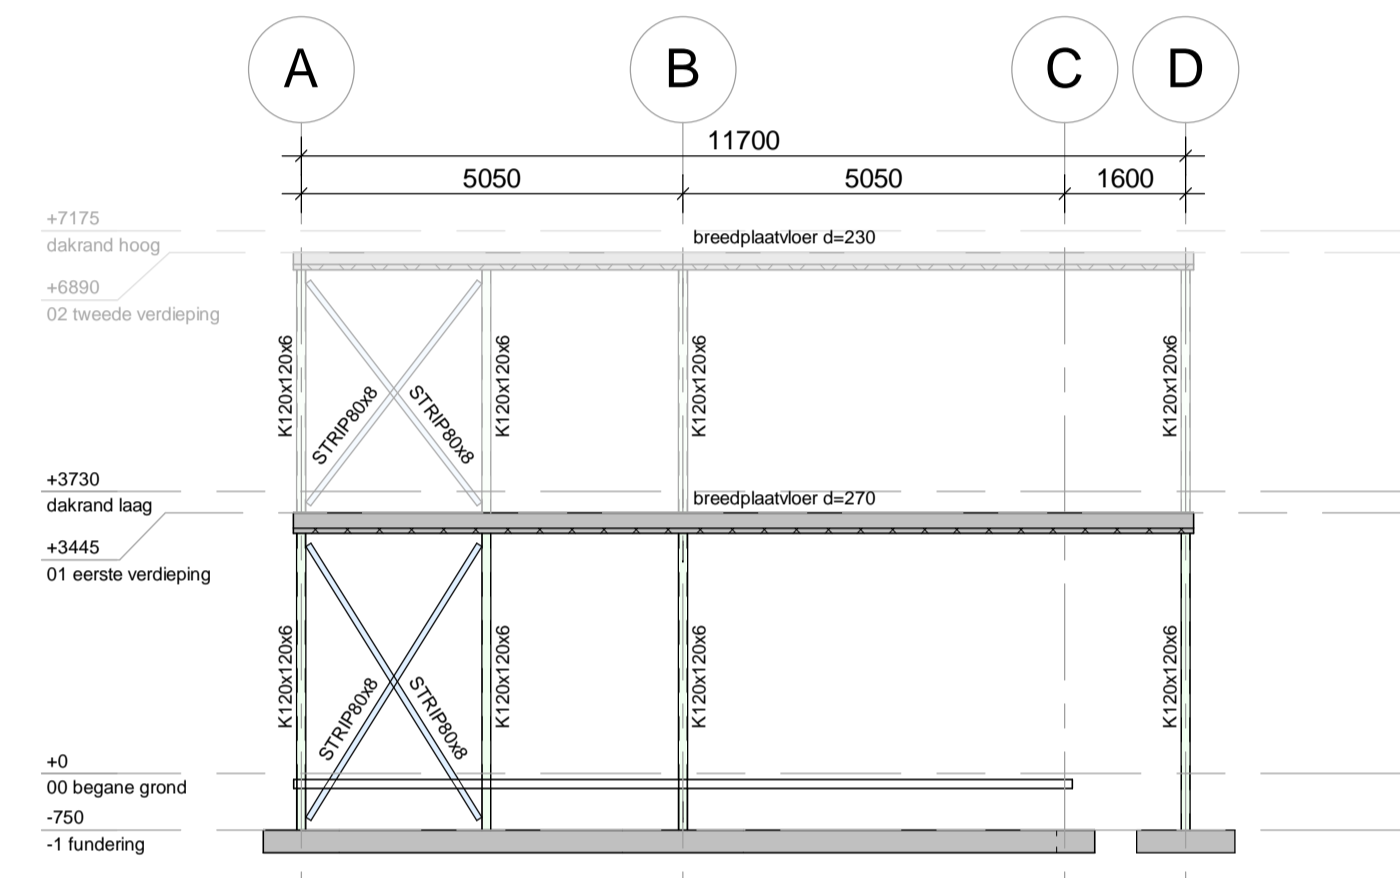

Aanzicht op as-8  
1 : 100

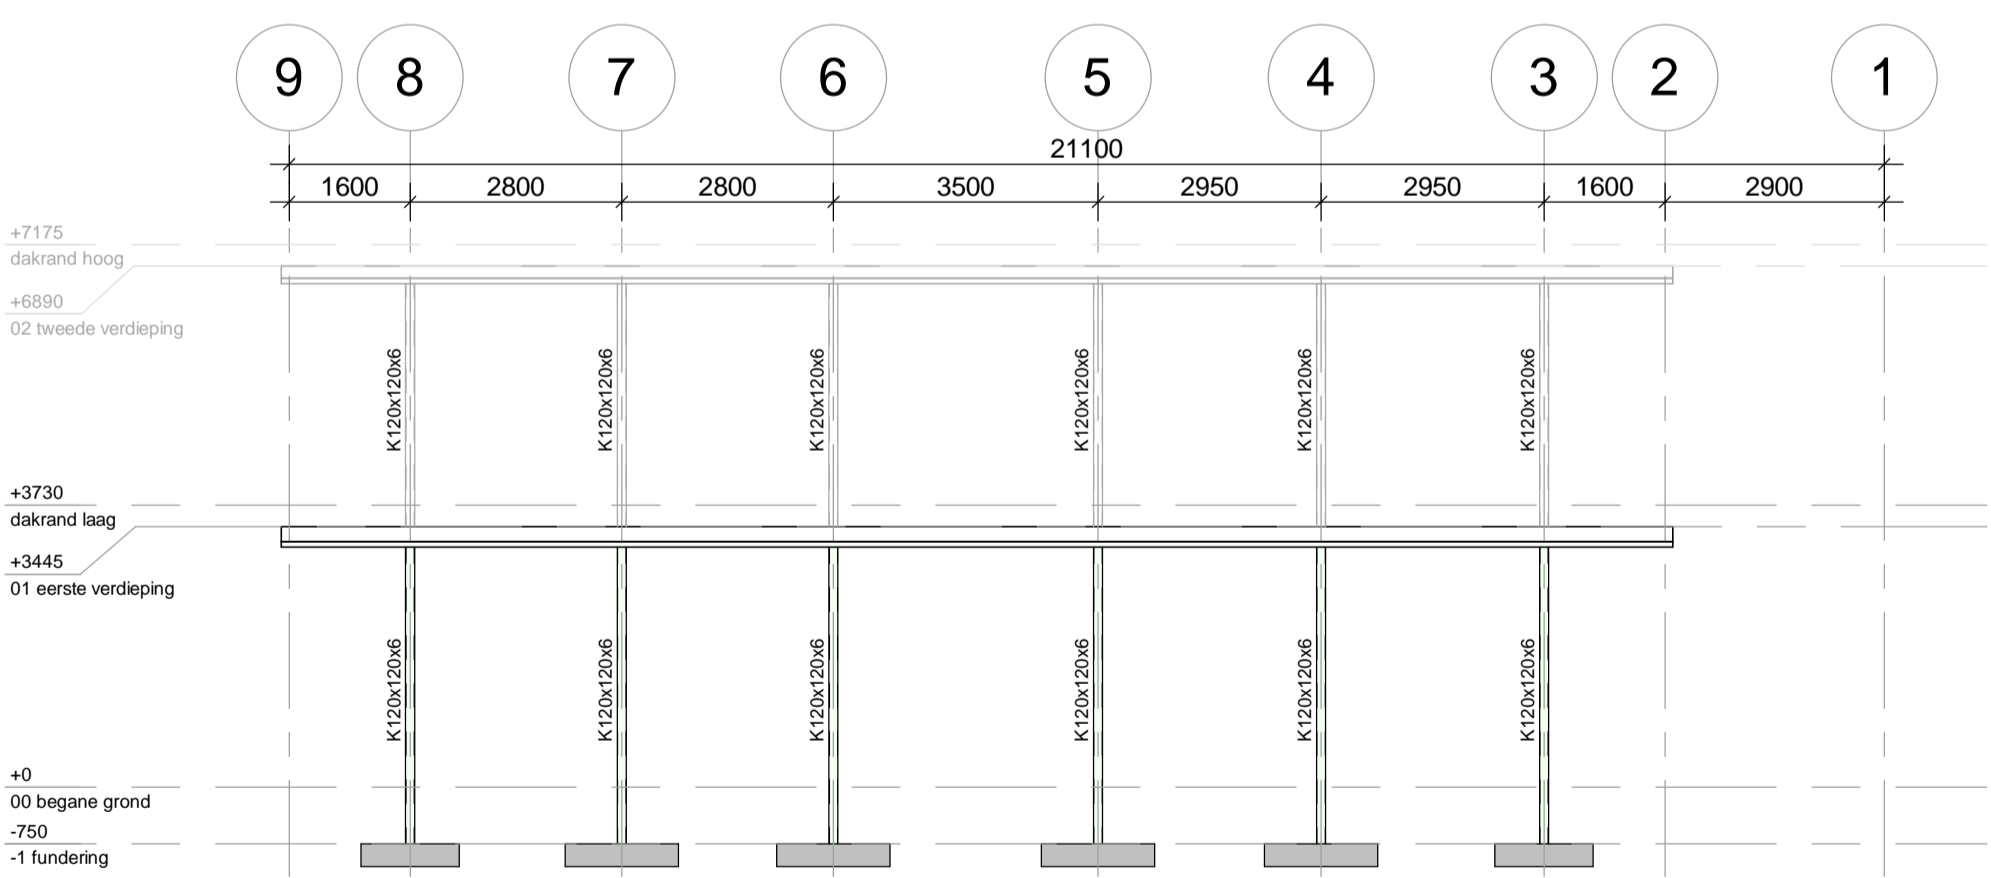

Aanzicht op as-D  
1 : 100

Opmerkingen	
-	Exacte peilmaten tweede verdieping nog te bepalen tijdens uitbreidingsfase
-	Staalcolommen onder peil extra conserveren


Algemene informatie breedplaatvloeren (tenzij anders vermeld)		Algemene informatie i.h.w. gestorte vloeren (tenzij anders vermeld)	
Betonkwaliteit	C30/37	Milieuklasse	XC1
Betonkwaliteit	C20/25	Milieuklasse	XC2

Algemene informatie stalen profielen (tenzij anders vermeld)		Algemene informatie stalen koker/buis profiel (tenzij anders vermeld)	
Staalwaaier	Sz35	Afmeting	Staalwaaier
		≤ 100	S235
		> 100	S275

Staal (tenzij anders vermeld)		
Voegmortel:	Krimparme giet / ondersabelings-mortel	Alle lasverbindingen op sterke aflassen
Kwaliteit bouten:	8.8 (voorzien van gerolde draad)	Alle kokerbuis profielen zijn koudgevormd, tenzij anders vermeld
Kwaliteit funderingsankers:	4.6 (voorzien van gerolde draad)	

Legenda kleuren staalconstructie	
	= Staalconstructie met staalkwaliteit S235
	= Staalconstructie met staalkwaliteit S275
	= Staalconstructie met staalkwaliteit S355

Verwijzingen	
Voor overige gegevens zie document: UPD-000 - Uitgangspunten constructie	

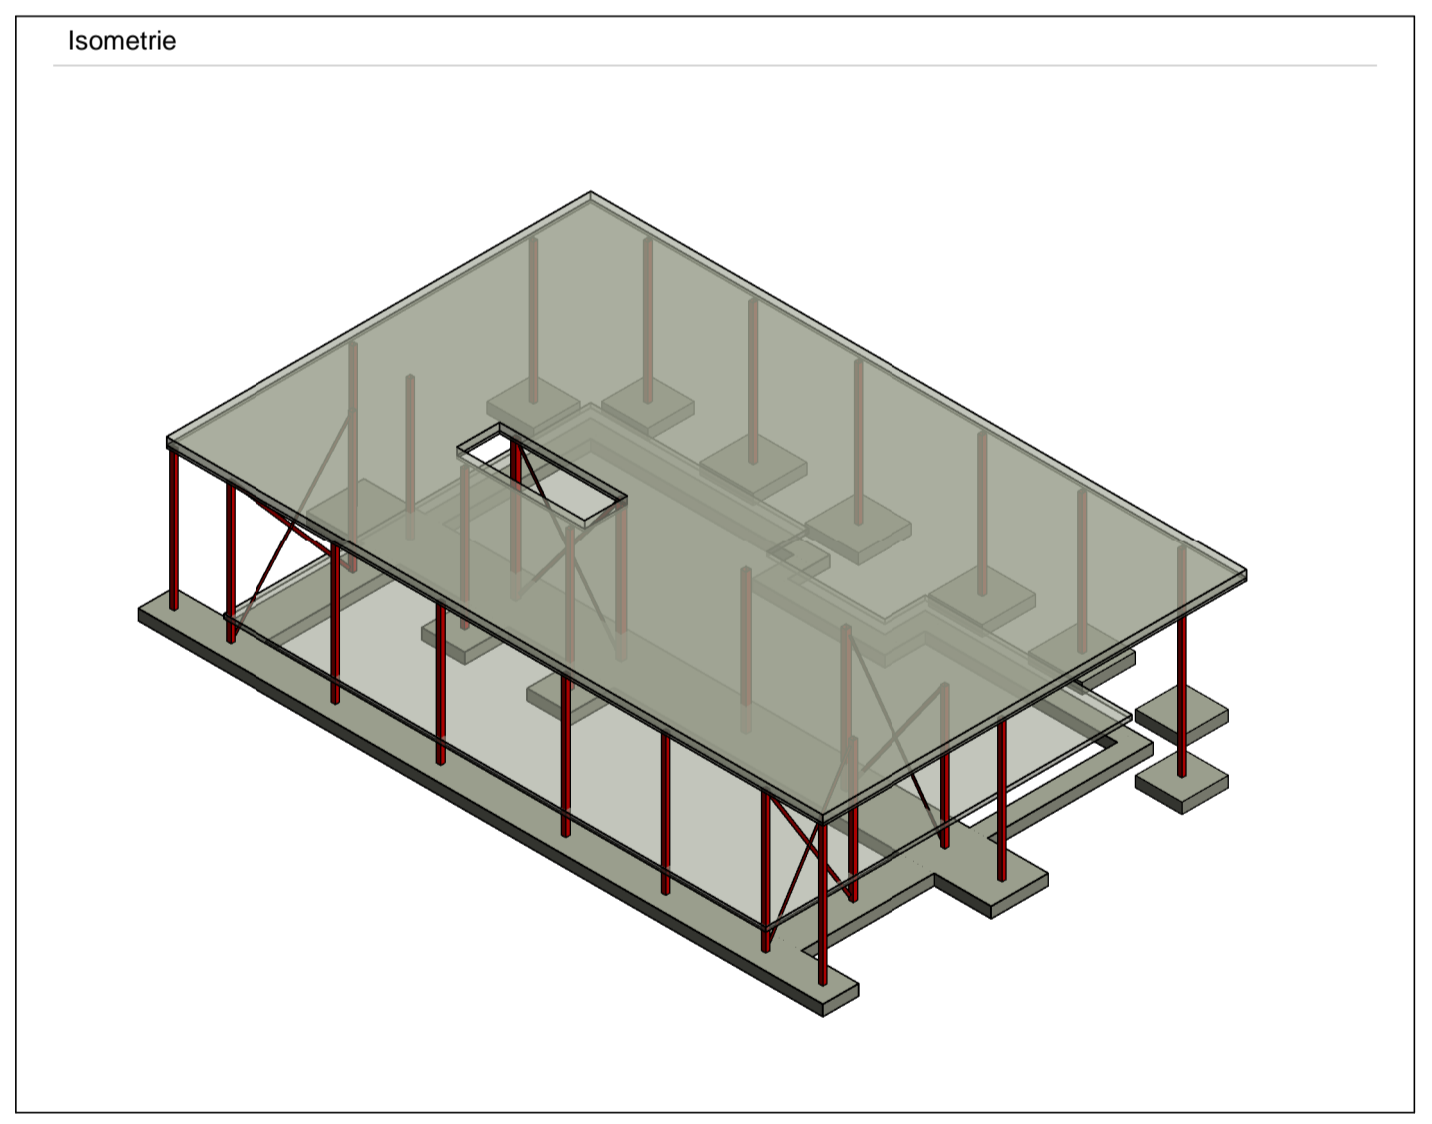

P01	21-09-2023	Eerste uitgave	KG
Revisie:	Datum:	Omschrijving:	Modelleur:

**verhoeven leenders**  
 Rudigerstraat 10  
 5408 AB Volkel  
 0415-726 700  
 info@verhoeven-leenders.nl  
 www.verhoeven-leenders.nl

Project:  
**Bedrijfsgebouw van Berkel Biomassa en Bodemproducten te Uden**

Onderdeel:  
**Aanzichten**

In opdracht van:  
**Van Berkel Investments BV**

Status intern:  
**Definitief**

Status extern:  
**S3**  
 Geschikt voor controle en commentaar

Modelleur:	Construeerder:	Projectleider:	Formaat:	Project nummer:	Tekening nummer:	Datum:
KG	RM	PA	A1	23201	002	21-09-2023