


Begane grond

Schaal 1:500

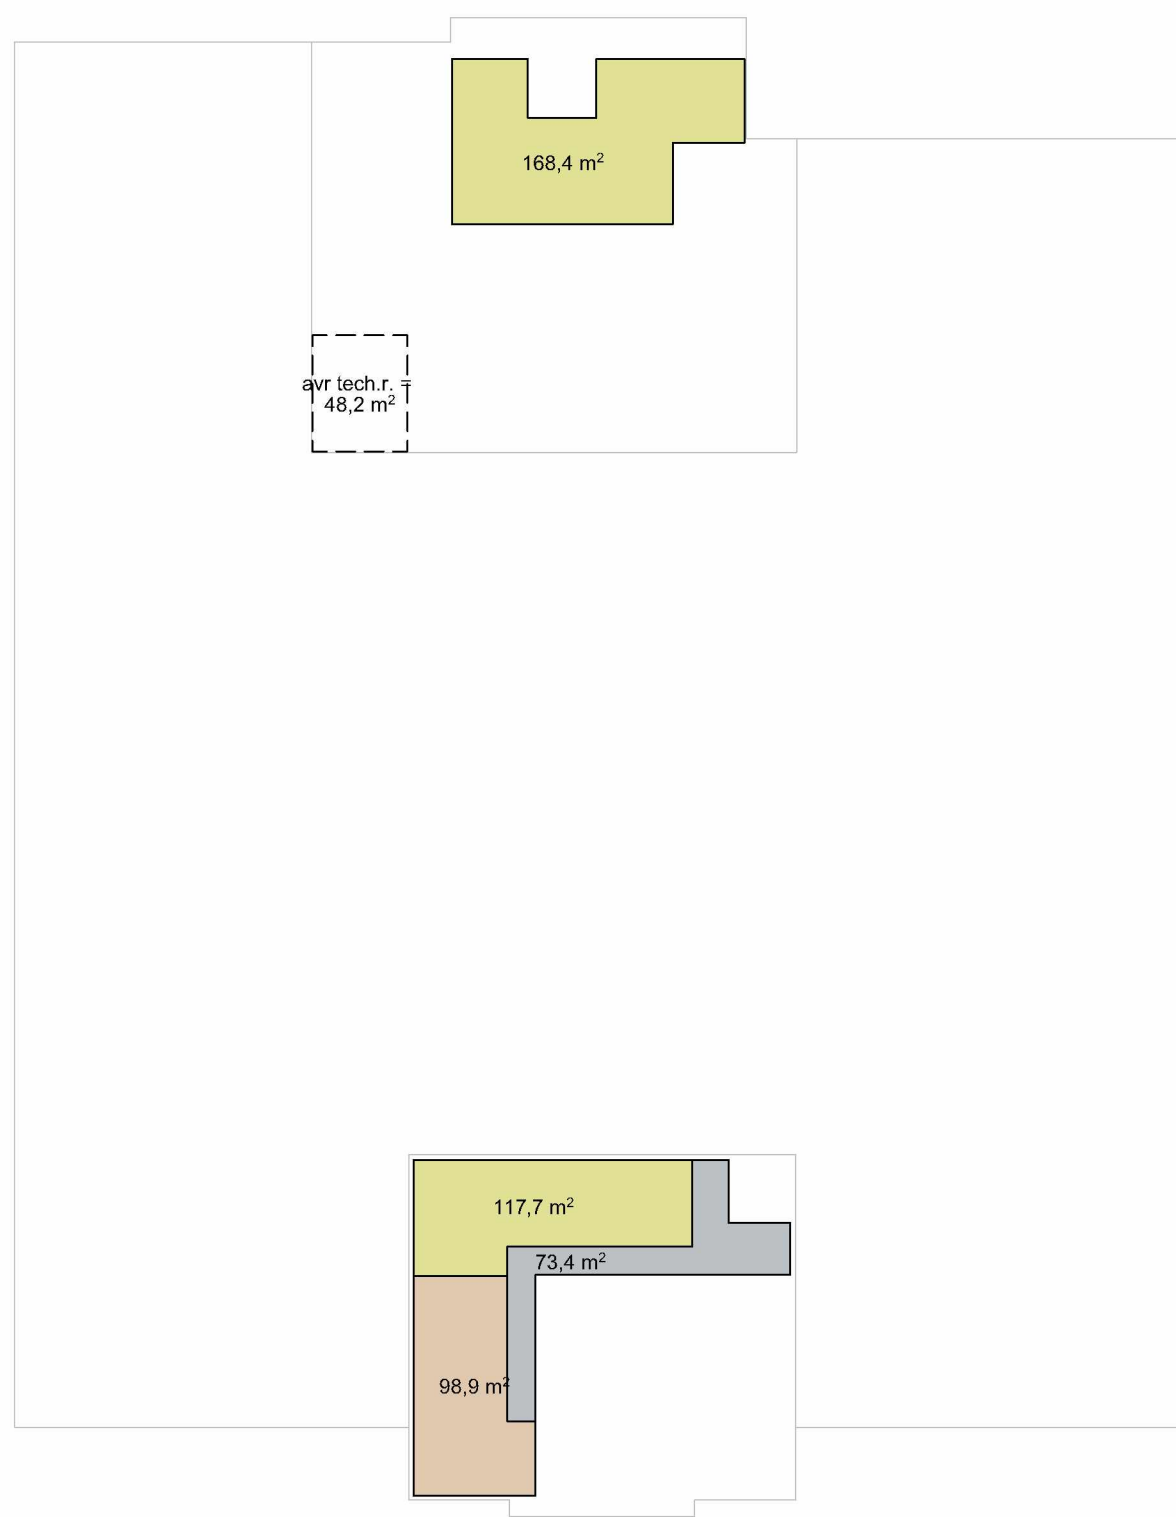

Verdieping

Schaal 1:500