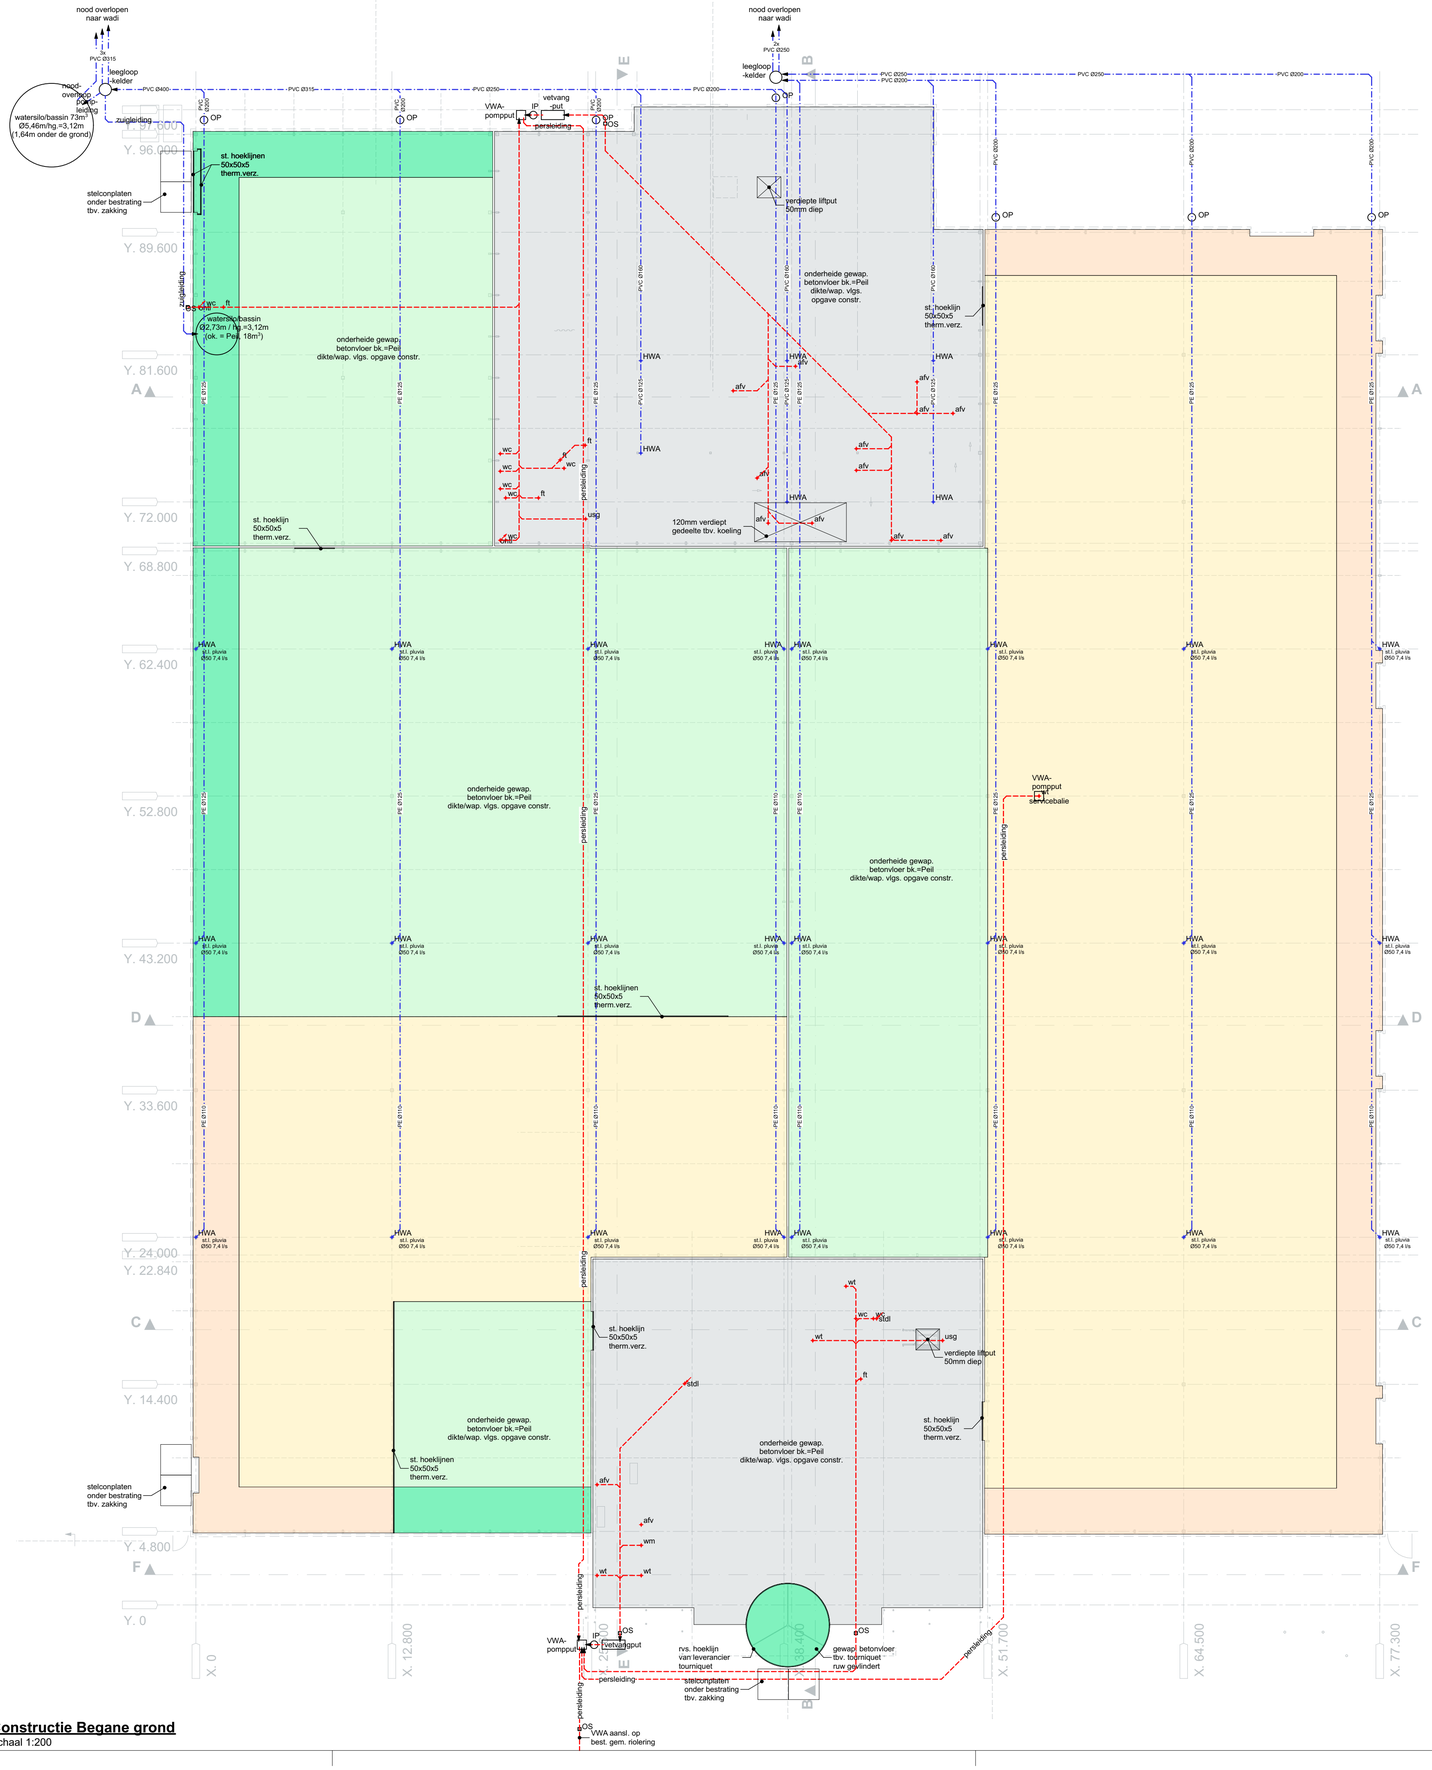

Constructie Begane grond

Schaal 1:200

Renvooi vloeren en daken

Opbouw begane grondvloer:
- gewap. betonvloer ca. 200mm; monolytisch afgewerkt (ihw.-gestort) incl. vloerverw. + krimpwap.
- waterkerende folie
- gestabiliseerd zandbed

Opbouw begane grondvloer:
- gewap. betonvloer ca. 200mm; monolytisch afgewerkt (ihw.-gestort) incl. vloerverw. + krimpwap.
- waterkerende folie
- drukvaste isolatie (strook min. 3,0m.)
- gestabiliseerd zandbed

Opbouw begane grondvloer:
- zandcement dekvloer 70mm incl. vloerverw. + krimpwap.
- gewap. betonvloer ca. 180mm (ihw.-gestort) incl. vloerverw. + krimpwap.
- waterkerende folie
- drukvbaste isolatie
- gestabiliseerd zandbed

Opbouw begane grondvloer:
- bestrating betonsteen H-profiel 80mm
- straatzand 80mm
- vloerverw. + krimpwap.
- gestabiliseerd zandbed

Opbouw begane grondvloer:
- bestrating betonsteen H-profiel 80mm
- straatzand 80mm
- vloerverw. + krimpwap.
- drukvaste isolatie (strook min. 3,0m.)
- gestabiliseerd zandbed

Opbouw platdak:
- kunststof dakbedekking (witkl.)
- drukvaste isolatie
- dampremmende folie
- stalen dakplaten

Renvooi riolering

stdl	Standleiding	cv	CV-overloop
stdl	Standleiding doorgaand	d	Douche
ontl	Ontluchtingsleiding	ft	Fontein
wc	Aansluitpunt	sp	Schrobput
HWA	Hemelwaterafvoer	ur	Urinoir
OS	Ontstoppingsstuk	usg	Uitstortgootsteen
SK	Straatkolk	vw	Vaatwasser
TK	Trottoirkolk	wc	Watercloset
RIP	Rioolinspectieput	dr	Droger
		wm	Wasmachine
		wt	Wastafel
		bfv	Buffervat

- HWA (Hemelwaterafvoer, pluvia)
- NO (Noodpluvia)
- VWA (Vuilwaterafvoer)

Renvooi constructie

Vloer A L=2.500	Overspanningsveld, constructieve onderdelen
	Dragende lateien/ liggers binnenblad
	Dragende lateien, buitenblad
	Stalen ligger
K of K	Stalen kolom
Afschot 16 mm/m1	Afschot richting, platte daken

Definitieve afmetingen constructieonderdelen cfm. opgave constructeur

Kwaliteitsklasse: A1 (8414094)
Printdatum: 1-11-2023

N O Z M

BREDDELS ARCHITECTEN

WIJZIGING : a DD : 26-07-2023 GET : TT OPM : diverse

ONDERWERP : **Begane grondvloerconstructie en Riolering**

FASE : Definitief Ontwerp (DO) **NIET GESCHIKT VOOR UITVOERING**

PROJECT : **1550 Herbouw tuincentrum Coppelmans Oisterwijk**
Heukelomseweg 26, 5059 AK Heukelom

J. Duikerweg 13
1703 DH Heerhugowaard
072 - 57 60 600
architect@breddels.nl
www.breddels.nl

OPDRACHTGEVER : Coppelmans Oisterwijk
Heukelomseweg 26
5059 AK Heukelom

SCHAAL : 1:200
GETEKEND : TT
DATUM : 01-05-2023

TEKENINGNUMMER : **DO-412a**