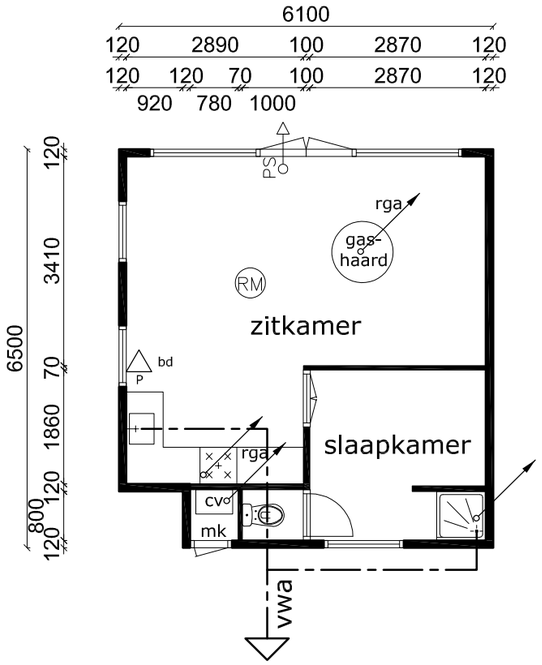

riolering is aangesloten op
bestaand riool logiesgebouw
Zandlaan 16

renvooi (brand)veiligheid

- De constructieonderdelen van het bouwwerk voldoen voor de brand- en rookvoortplantingsklasse aan de binnenzijde aan klasse B, aan de buitenzijde klasse C en op het beloopbaar vlak aan de vloerenklasse Dfl.
- Minimale dagmaat deuren verblijfsruimtes en vluchtroutes is 800mm, minimale hoogte is 2100mm.
- Er wordt geen branmeldinstallatie aangebracht.

renvooi gezondheid

- Voor bescherming tegen geluid van buiten voldoet het bouwwerk aan artikel 3.5 van het bouwbesluit 2012.
- Voor bescherming tegen geluid van installaties voldoet het bouwwerk aan artikel 3.10 van het bouwbesluit 2012.
- Voor de geluidwering tussen de ruimten voldoet het bouwwerk aan artikel 3.18 van het bouwbesluit 2012.
- Met betrekking tot de wateropname van de toegepaste materialen van vloer, wand en plafond in de sanitaire ruimtes voldoen deze aan artikel 3.24 en artikel 3.27 van het bouwbesluit 2012.
- De factor van de temperatuur en vochtwerende voorzieningen van inwendige en uitwendige scheidingsconstructies conform artikel 3.24 van het bouwbesluit 2012.
- De luchtverversing van ruimtes is conform artikel 3.35, 3.37 t/m 3.40 van het bouwbesluit 2012.
- Voorzieningen betreffende de afvoer van rookgas en toevoer van verbrandingslucht is conform artikel 3.55 van het bouwbesluit 2012.

renvooi installatie

- (Nood)verlichting conform artikel 6.2 en 6.3 van het bouwbesluit 2012 is n.v.t.
- Cv-ketel/ warmwatervoorziening dient te voldoen aan NEN 3028 en het bouwbesluit 2012.
- Toevoer verbrandingslucht en afvoer verbrandingsgassen conform NEN 8087.
- Drink- en warmwatervoorziening conform NEN 1006.
- Ventilatie volgens NEN 8087.

oppervlakten

bruto vloeroppervlakte: 38,7 m²
gebruiksoppervlakte: 34,8 m²

renvooi

RM rookmelder
P schuimblusser
bd blusdeken
PS paniekslui ting
mk meterkast, alleen zekeringenkast, hoofdaansluiting in hoofdgebouw b&b
cv opstelplaats cv-ketel

TPS b.v.

Satellietbaan 15A 2181MG Hillegom telefoon 0252 - 531654 e-mail info@tpsbv.com

werk	Aanvraag omgevingsvergunning Forelvisvijver "De Zuilen"
in opdracht van	Dhr. R. van Looy
onderdeel	plattegrond logiesverblijf eiland

datum 26-10-'18	schaal 1:100		get. RV	fm. A3	werknr. / blad V.04
gew.					