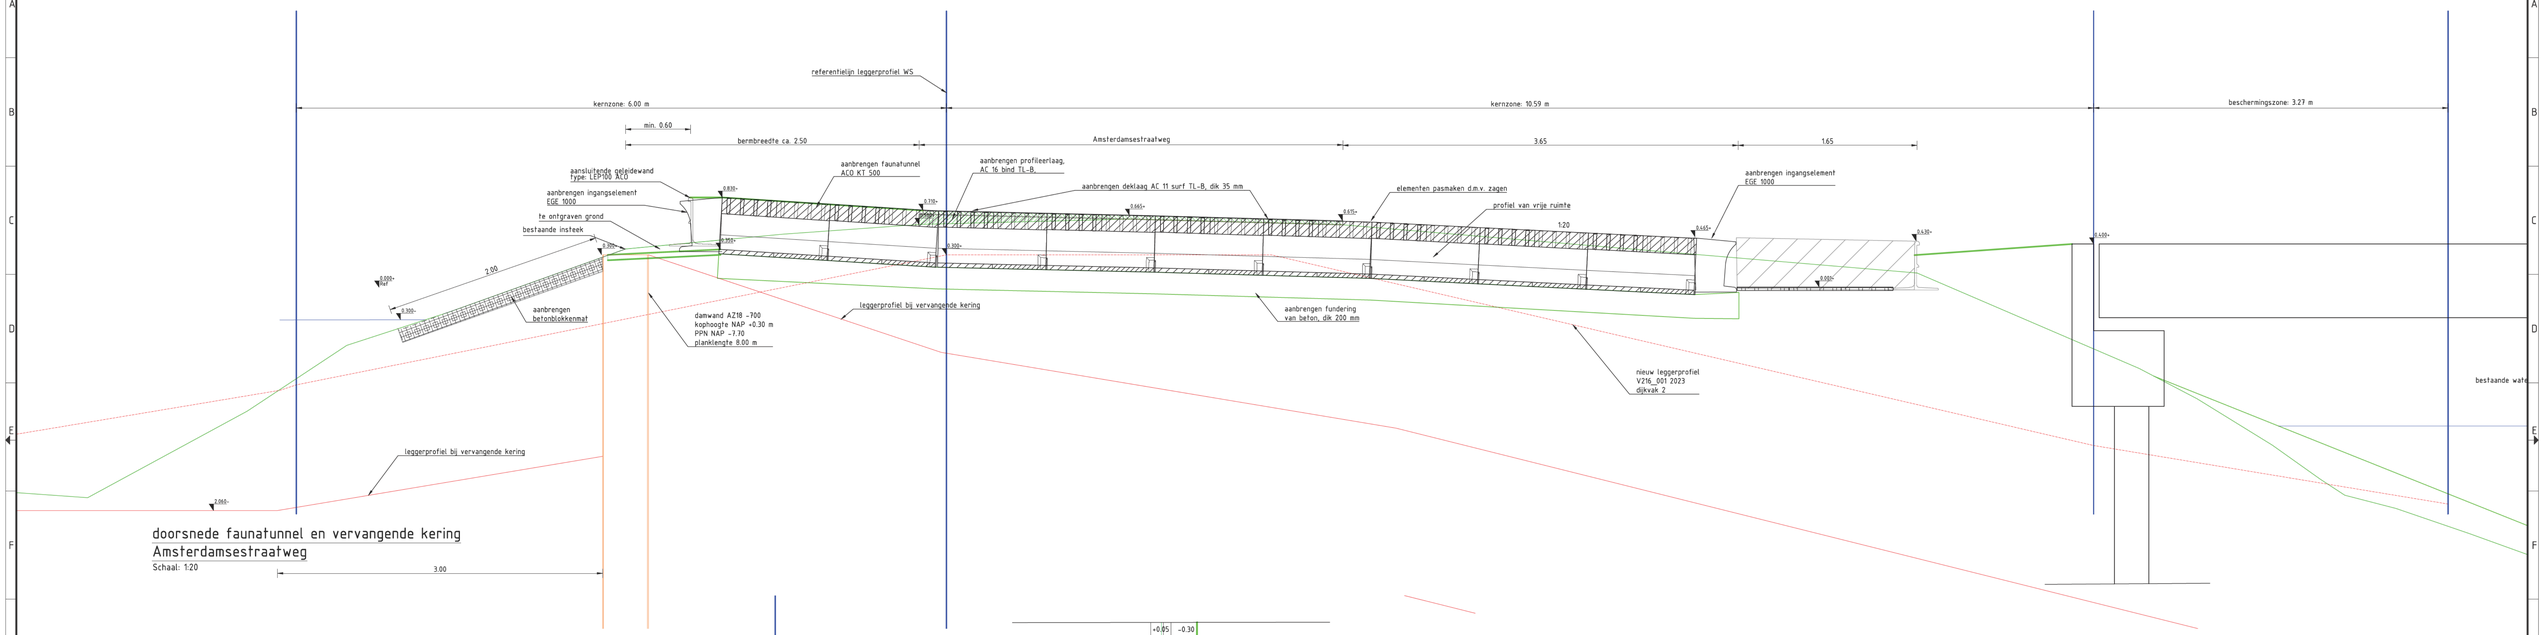

doorsnede faunatunnel en vervangende kering Amsterdamsestraatweg

Schaal: 1:20

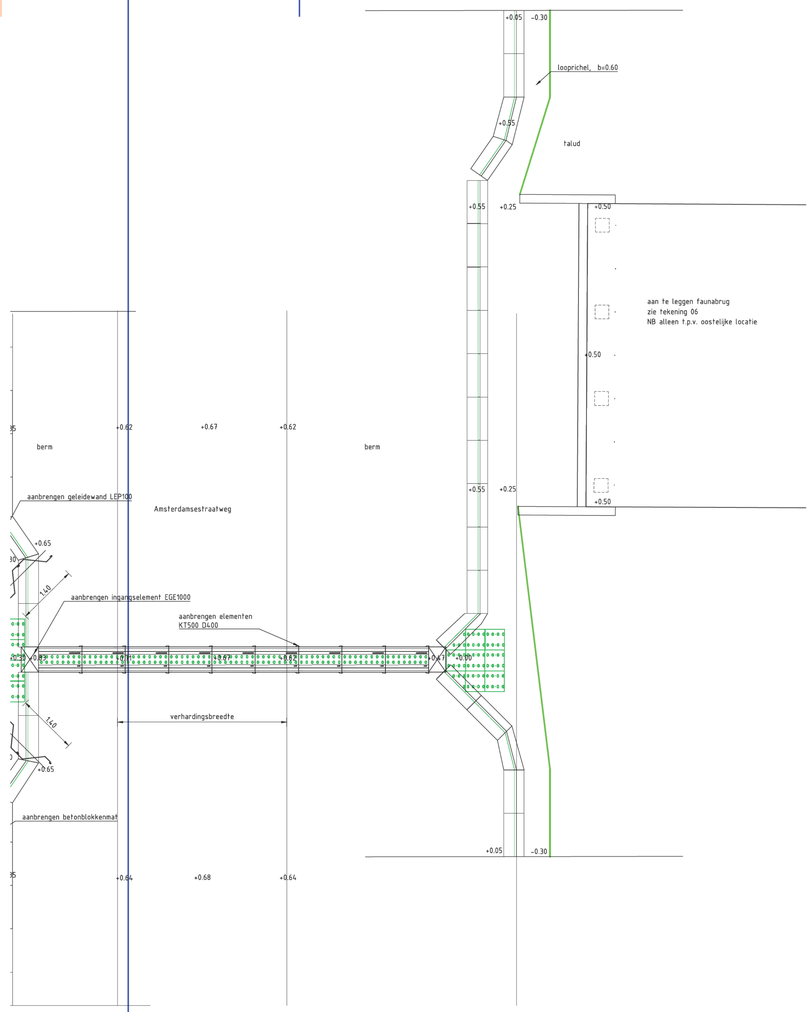

bovenaanzicht faunatunnel Amsterdamsestraatweg op 2 locaties, zie tekening 03 (ontwerp in principe hetzelfde)

Schaal: 1:50

Versie	Omschrijving locatie en hoogte faunatunnel gewijzigd (Nota van inlichtingen)			
V2	Datum: 08-09-2023	Get.	Con.	Vrij.
Versie	Omschrijving hoogte faunatunnel gewijzigd, wijzigingen t.b.v. vergunningen			
V3	Datum: 13-05-2024	Get.	Con.	Vrij.

Opdrachtgever — Contact

Provincie Noord-Holland

Advies- en Ingenieursorganisatie — Architect

ARCADIS

Project — Contact

Fauna passage A1

Projectnummer : 30152202
Fase : Bestek

Security Category:

Onderwerp : details faunatunnel Amsterdamsestraatweg

Schaal : zie tekening
Contractnummer :
Bladformaat : A0
Bladnummer : van
Status : definitief
Tekeningnummer : 07
Versie: V3

Build: 20240514.28