


LEgger VAN SECUNDAIRE KERINGEN IN 'S GRAVELAND MET DE DAARTOE BEHORENDE KUNSTWERKEN

Dijkvak nieuwe naam	Dijktraject oude naam	eerste kaart- blad	laatste kaart- blad	knip	Gewoon Onderhoud	Buiten- gewoon Onderhoud	Maatgevende Hoge Waterstand (m+NAP)	Buiten bescher- mingszone buiten	Bescher- mingzone buiten	Kernzone buiten	Dijktafel- hoogte	Kruin- breedte	Kernzone binnen	Maaiveld- hoogte binnenteen	Bescher- mingszone binnen	Buiten- bescher- mings- zone binnen
V211_001	VO2-211B	11	12	280	Gerechtigde	AGV	0,15	n.v.t.	-20,03	-6,00	0,25	7,31	10,69	-1,10	27,05	n.v.t.
V211_002	VO2-211B	10	11	eind	Gerechtigde	AGV	0,15	n.v.t.	-20,03	-6,00	0,25	3,80	9,43	-1,05	26,05	n.v.t.
V212_001	VO2-212B	14	15	400	Gerechtigde	AGV	0,15	n.v.t.	-17,41	-6,00	0,25	3,00	21,17	-1,12	33,10	n.v.t.
V212_002	VO2-212B	14	15	500	Gerechtigde	AGV	0,15	n.v.t.	-16,38	-6,00	0,25	3,00	22,06	-1,12	35,70	n.v.t.
V212_003	VO2-212B	14	14	900	Gerechtigde	AGV	0,15	n.v.t.	-19,02	-6,00	0,25	3,00	21,44	-1,12	34,99	n.v.t.
V212_004	VO2-212B	14	14	1000	Gerechtigde	AGV	0,15	n.v.t.	-15,42	-6,00	0,25	3,00	22,18	-1,12	34,05	n.v.t.
V212_005	VO2-212B	13	14	1600	Gerechtigde	AGV	0,15	n.v.t.	-32,01	-6,00	0,25	3,00	30,63	-1,12	57,15	n.v.t.
V212_006	VO2-212B	13	13	1700	Gerechtigde	AGV	0,15	n.v.t.	-32,60	-6,00	0,25	3,00	10,58	-1,12	37,70	n.v.t.
V212_007	VO2-212B	12	13	2000	Gerechtigde	AGV	0,15	n.v.t.	-29,30	-6,00	0,25	3,00	7,52	-1,12	32,50	n.v.t.
V212_008	VO2-212B	12	12	eind	Gerechtigde	AGV	0,15	n.v.t.	-26,64	-6,00	0,25	3,00	8,71	-1,12	29,87	n.v.t.
V213_001*	VB3-213B	15	16	eind	Gerechtigde	AGV	0,15	-29,80	-24,80	-6,80	0,25	3,00	6,60	-0,50	24,60	29,60
V215_001	VB3-215C	15	15	300	Gerechtigde	AGV	0,15	n.v.t.	-12,56	-6,00	0,25	3,00	7,08	-0,45	16,85	n.v.t.
V215_002	VB3-215C	15	15	400	Gerechtigde	AGV	0,15	n.v.t.	-13,03	-6,00	0,25	3,00	20,08	-0,45	29,22	n.v.t.
V215_003	VB3-215C	15	16	eind	Gerechtigde	AGV	0,15	n.v.t.	-13,03	-6,00	0,25	3,00	7,46	-0,45	16,22	n.v.t.
V216_001	VB2-216C	15	19	eind	Gerechtigde	AGV	0,15	n.v.t.	-11,94	-6,00	0,25	3,00	20,28	-0,45	30,03	n.v.t.
V217_001	VB2-217C	19	22	eind	Gerechtigde	AGV	0,15	n.v.t.	-18,49	-6,00	0,25	3,00	6,29	-0,30	23,09	n.v.t.
V218_001*	VO2-218C	6	10	eind	Gerechtigde	AGV	0,00	-28,26	-23,26	-5,26	0,10	3,00	7,60	-0,75	25,60	30,60
V219_001	VT2-219X	4	5	700	Gerechtigde	AGV	0,00	n.v.t.	-32,12	-6,00	0,10	3,00	7,58	-1,42	33,62	n.v.t.
V219_002	VT2-219X	5	5	800	Gerechtigde	AGV	0,00	n.v.t.	-36,86	-6,00	0,10	3,00	13,98	-1,42	44,76	n.v.t.
V219_003	VT2-219X	5	5	900	Gerechtigde	AGV	0,00	n.v.t.	-46,78	-6,00	0,10	3,00	13,79	-1,42	54,49	n.v.t.
V219_004	VT2-219X	5	6	eind	Gerechtigde	AGV	0,00	n.v.t.	-34,06	-6,00	0,10	3,00	15,61	-1,60	42,86	n.v.t.
V220_001	VT2-220X	6	6	400	Gerechtigde	AGV	0,00	n.v.t.	-34,76	-6,00	0,10	3,00	7,59	-1,42	36,27	n.v.t.
V220_002	VT2-220X	6	6	eind	Gerechtigde	AGV	0,00	n.v.t.	-35,36	-6,00	0,10	3,00	13,97	-1,42	43,25	n.v.t.
V221_001	VO2-221C	6	7	500	Gerechtigde	AGV	0,00	n.v.t.	-35,96	-6,00	0,10	3,00	14,80	-1,45	44,56	n.v.t.
V221_002	VO2-221C	7	7	600	Gerechtigde	AGV	0,00	n.v.t.	-35,06	-6,00	0,10	3,00	15,28	-1,45	44,13	n.v.t.
V221_003	VO2-221C	7	7	700	Gerechtigde	AGV	0,00	n.v.t.	-33,32	-6,00	0,10	3,00	10,18	-1,45	37,30	n.v.t.
V221_004	VO2-221C	7	8	1100	Gerechtigde	AGV	0,00	n.v.t.	-31,30	-6,00	0,10	3,00	12,46	-1,45	37,55	n.v.t.
V221_005	VO2-221C	8	8	1300	Gerechtigde	AGV	0,00	n.v.t.	-24,71	-6,00	0,10	3,00	7,55	-1,30	26,66	n.v.t.
V221_006	VO2-221C	8	8	eind	Gerechtigde	AGV	0,00	n.v.t.	-28,06	-6,00	0,10	3,00	10,40	-1,30	31,89	n.v.t.
V222_001	VO2-222C	8	48	eind	Gerechtigde	AGV	0,00	n.v.t.	-19,54	-3,00	0,10	3,00	7,72	-1,00	25,07	n.v.t.
V223_001	VO2-223C	47	48	700	Gerechtigde	AGV	0,00	n.v.t.	-21,81	-6,00	0,10	2,00	7,56	-1,42	23,82	n.v.t.
V223_002	VO2-223C	46	47	800	Gerechtigde	AGV	0,00	n.v.t.	-33,02	-6,00	0,10	2,00	9,16	-1,42	38,71	n.v.t.
V223_003	VO2-223C	45	46	1500	Gerechtigde	AGV	0,00	n.v.t.	-18,88	-6,00	0,10	2,00	14,13	-1,42	29,67	n.v.t.
V223_004	VO2-223C	45	45	eind	Gerechtigde	AGV	0,00	n.v.t.	-16,57	-6,00	0,10	2,00	8,60	-1,42	20,16	n.v.t.
V229_001	VO3-229B	47	51	150	Gerechtigde	AGV	0,00	n.v.t.	-16,30	-3,00	0,10	3,00	8,00	-0,40	23,31	n.v.t.
V229_002	VO3-229B	47	51	600	Gerechtigde	AGV	0,00	n.v.t.	-14,07	-3,00	0,10	3,00	20,64	-0,70	33,11	n.v.t.
V229_003	VO3-229B	47	51	eind	Gerechtigde	AGV	0,00	n.v.t.	-15,33	-3,00	0,10	3,00	7,69	-0,70	21,43	n.v.t.
V230_001	VB2-230C	12	48	eind	Gerechtigde	AGV	0,15	n.v.t.	-18,50	-6,00	0,25	3,00	7,25	-1,10	21,05	n.v.t.
V230_002	VB2-230C	12	48	sluis tot 237m	Gerechtigde	AGV	0,15	n.v.t.	-18,99	-6,00	0,25	3,00	8,40	-1,10	24,00	n.v.t.
V231_001	VB2-231B	15	18	1100	Gerechtigde	AGV	0,15	n.v.t.	-12,49	-9,00	0,25	3,00	10,40	-1,10	15,80	n.v.t.

LEGGER VAN SECUNDAIRE KERINGEN IN 'S GRAVELAND MET DE DAARTOE BEHORENDE KUNSTWERKEN

V253_001	VB2-253C	29	33	eind	Gerechtigde	AGV	0,15	n.v.t.	-16,50	-6,00	0,25	3,00	10,48	-0,81	23,24	n.v.t.
V260_001	VB2-260C	37	37	300	Gerechtigde	AGV	0,15	n.v.t.	-8,50	-6,00	0,25	3,00	6,57	0,15	14,87	n.v.t.
V260_002	VB2-260C	37	37	450	Gerechtigde	AGV	0,15	n.v.t.	-16,50	-6,00	0,25	3,00	13,37	-1,50	22,37	n.v.t.
V260_003	VB2-260C	34	37	2000	Gerechtigde	AGV	0,15	n.v.t.	-16,50	-6,00	0,25	3,00	8,33	-0,75	19,43	n.v.t.
V260_004	VB2-260C	33	34	eind	Gerechtigde	AGV	0,15	n.v.t.	-12,74	-6,00	0,25	3,00	7,05	-1,10	14,85	n.v.t.
V274_001	VB3-274C	32	32	eind	Gerechtigde	AGV	0,15	n.v.t.	-49,87	-9,00	0,25	3,00	10,50	-1,00	56,05	n.v.t.
V350_001	VT2-350X	1	2	eind	Gerechtigde	AGV	0,00	n.v.t.	-25,75	-6,00	0,10	6,70	18,19	-4,00	32,19	n.v.t.
V351_001	VT2-351X	1	3	eind	Gerechtigde	AGV	0,00	n.v.t.	-42,40	-6,00	0,10	3,00	6,75	-1,15	44,94	n.v.t.
V352_001	VT2-352X	3	4	eind	Gerechtigde	AGV	0,00	n.v.t.	-33,40	-6,00	0,10	3,00	8,16	-1,15	36,56	n.v.t.
V353_001	VT2-353X	1	2	eind	Gerechtigde	AGV	0,00	n.v.t.	-33,40	-6,00	0,10	3,00	12,82	-1,15	41,21	n.v.t.
V354_001	VT2-354X	1	2	eind	Gerechtigde	AGV	0,00	n.v.t.	-44,40	-6,00	0,10	3,00	12,84	-1,15	52,24	n.v.t.
V355_001	VT2-355X	2	3	eind	Gerechtigde	AGV	0,00	n.v.t.	-35,40	-6,00	0,10	3,00	12,84	-1,15	43,24	n.v.t.
V356_001	VT2-356X	3	3	eind	Gerechtigde	AGV	0,00	n.v.t.	-39,39	-6,00	0,10	3,00	6,76	-1,15	41,56	n.v.t.

Omschrijving	Verklaring
Dijkvak nieuwe naam	Eenduidige nummering van dijkvakken (bijvoorbeeld V211-001)
Dijktraject oude naam	Dijktraject nummer dat voorheen gehanteerd werd
Eerste kaartblad	Eerste kaart in boek waar dijkvak ligt en leggerprofiel geldt
Laatste kaartblad	Laatste kaart in boek waar dijkvak ligt en leggerprofiel geldt
Maatvoering zoneringen	Afstanden zoneringen gerelateerd aan referentielijn (negatief is buitendijks, positief is binnendijks) zijn in meters.
Maatvoering hoogtes	De hoogtematen zijn weergegeven in m t.o.v. NAP
*	Profiel en zoneringen uit legger 2007. Op dit traject wordt naar verwachting binnen 5 jaar een dijkverbetering opgestart.
**	Verholen kering: maaiveldhoogte niet van toepassing

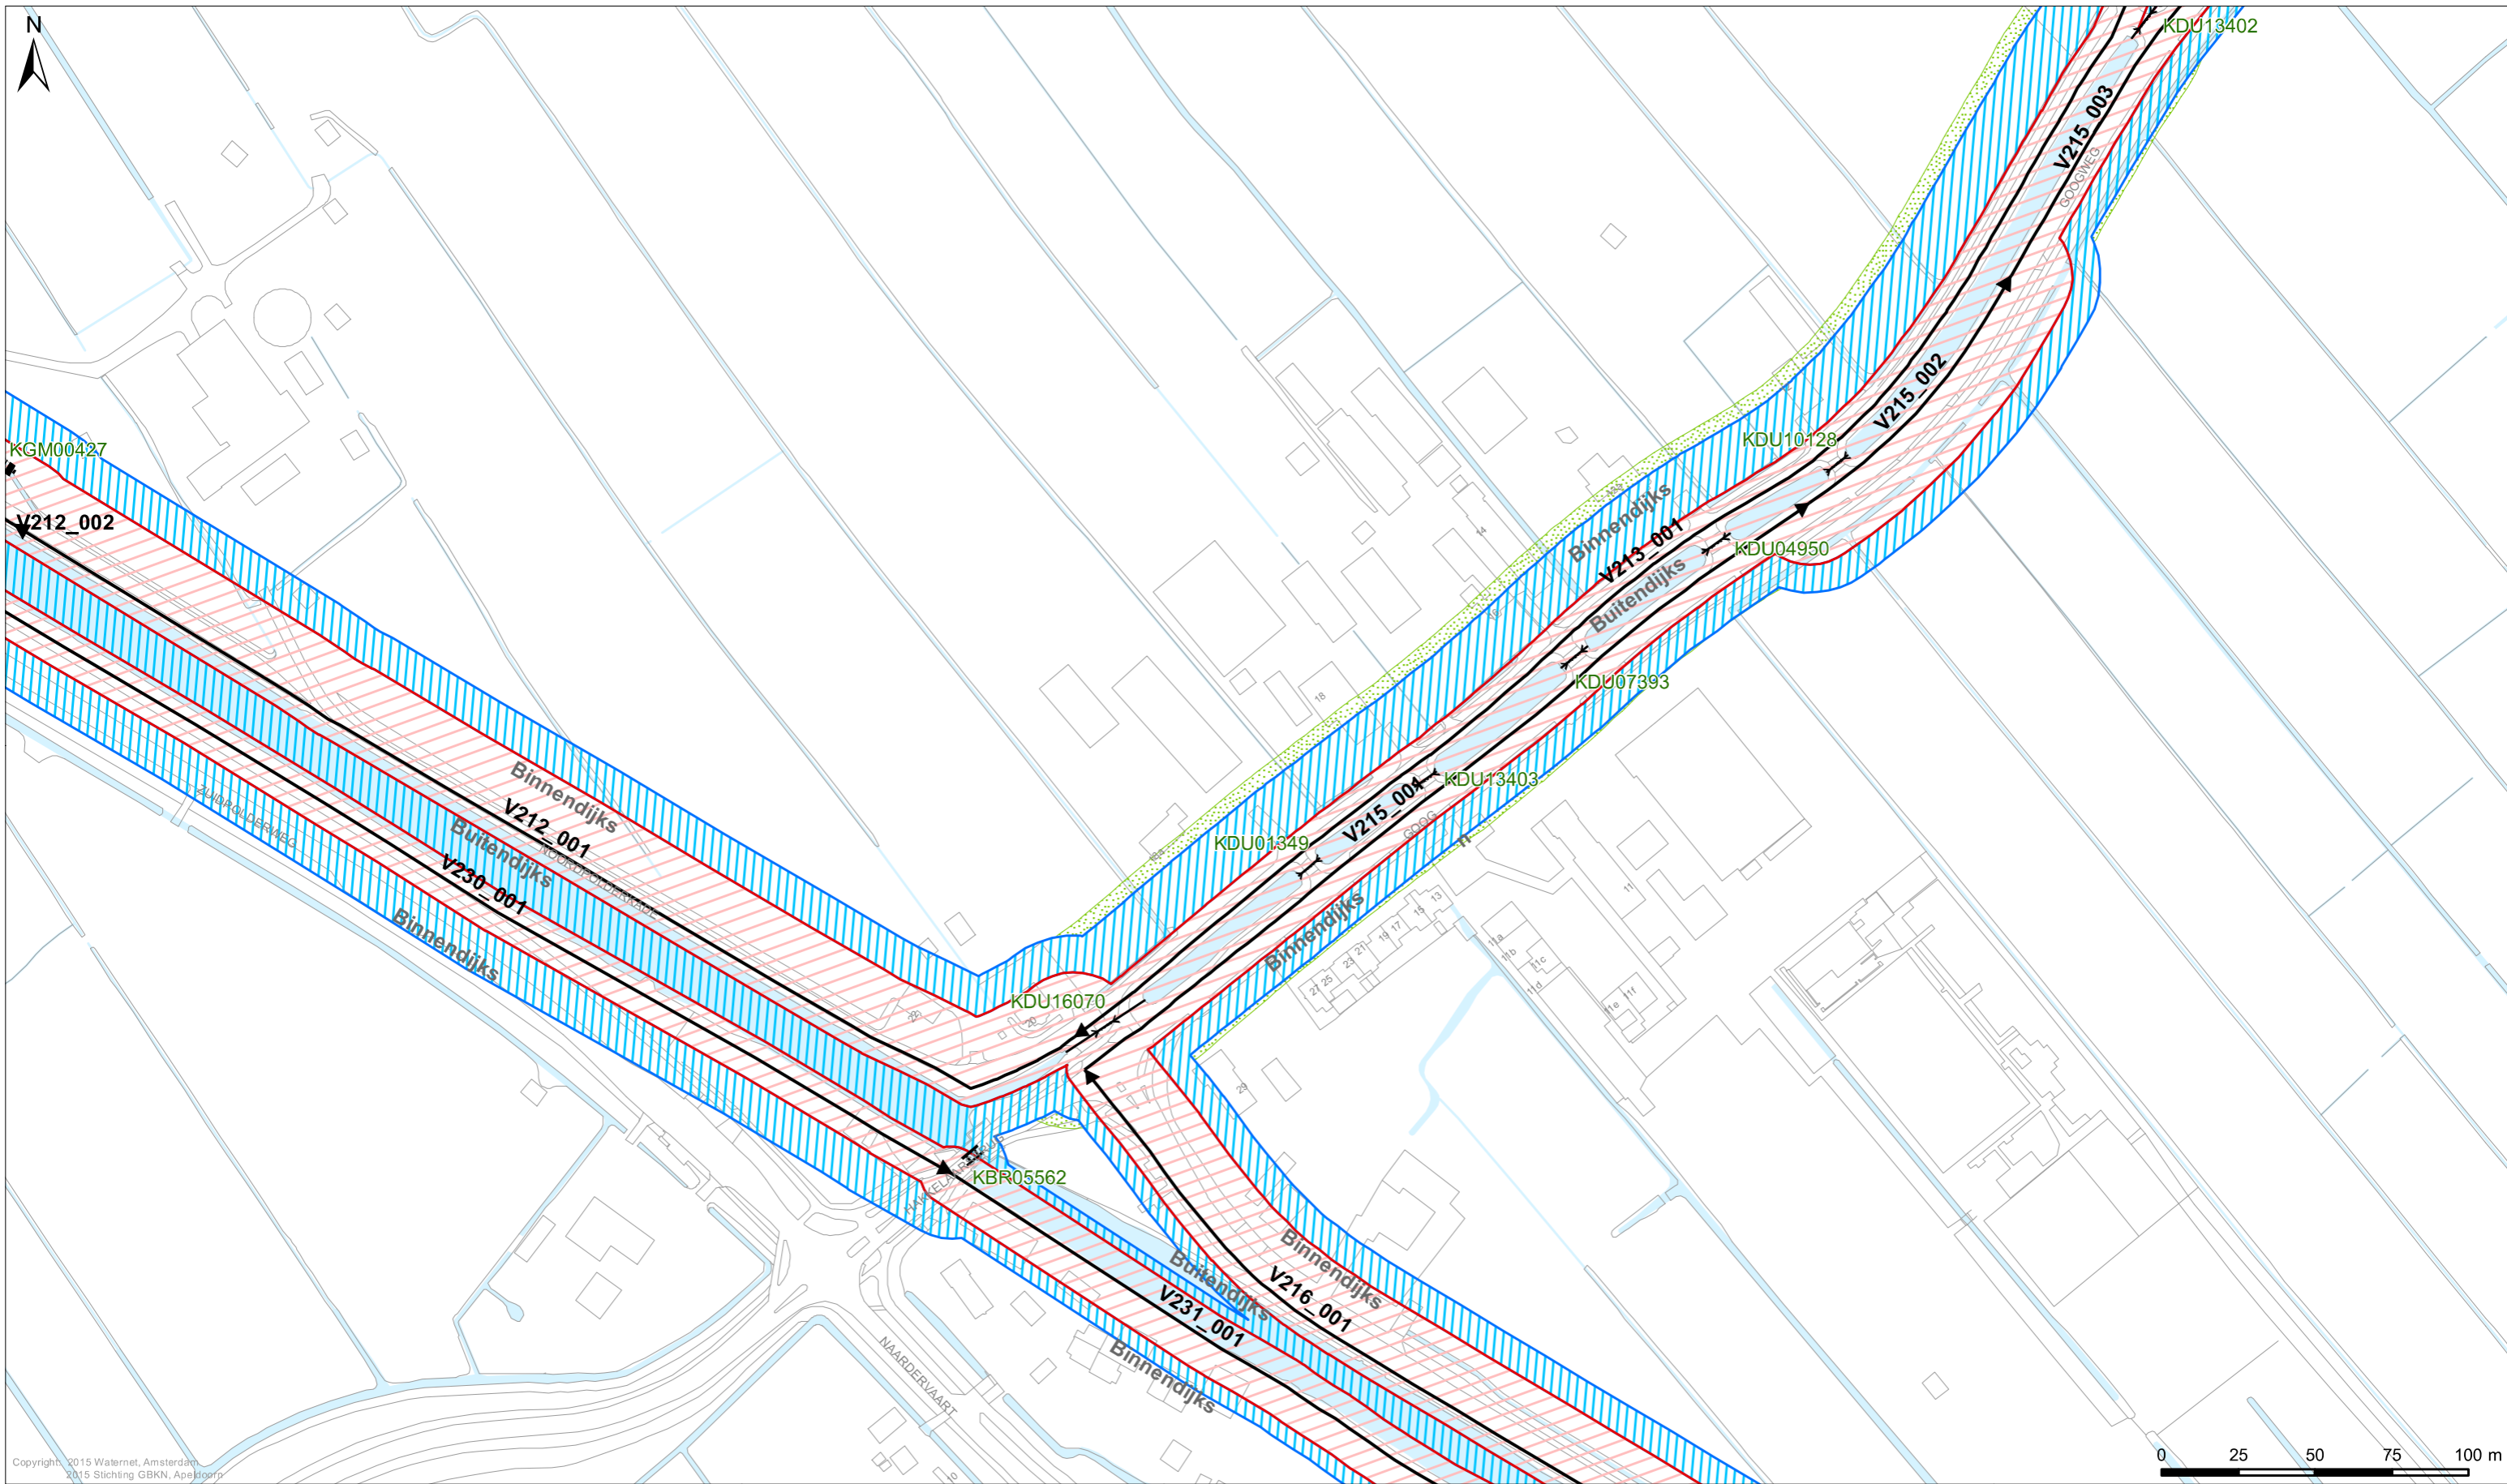

Copyright © 2015 Watermet, Amsterdam
© 2015 Stichting GBKN, Apeldoorn

- Legenda**
- Keringen**
- Referentielijn
 - ▭ Kernzone
 - ▨ Binnenbeschermingszone
 - ▤ Buitenbeschermingszone
- Overig**
- ▭ Afwijkende onderhoudsverplichting
 - ▭ Water
 - Overige topografie

- Kunstwerken**
- ▣ Gemalen
 - ▣ Bruggen
 - ▣ Stuwen
 - ▣ Duikers
 - ▣ Inlaten
 - ▣ Sifons
 - ▣ Sluizen



LEGGER VAN DE SECUNDAIRE WATERKERINGEN IN 's GRAVELAND MET DE DAARTOE BEHORENDE KUNSTWERKEN

Vastgesteld door het Algemeen Bestuur van het Hoogheemraadschap Amstel, Gooi en Vecht bij besluit AB BBV15.0226 d.d. 02-07-2015

Dr. Ir. G.M. van den Top
dijkgraaf


Drs. H.J. Kelderman
secretaris-directeur

Hoogheemraadschap Amstel, Gooi en Vecht

Bezoekadres:
Korte Ouderkerkerdijk 7
1096 AC Amsterdam
Tel. 0900-9394




Kaartblad 15

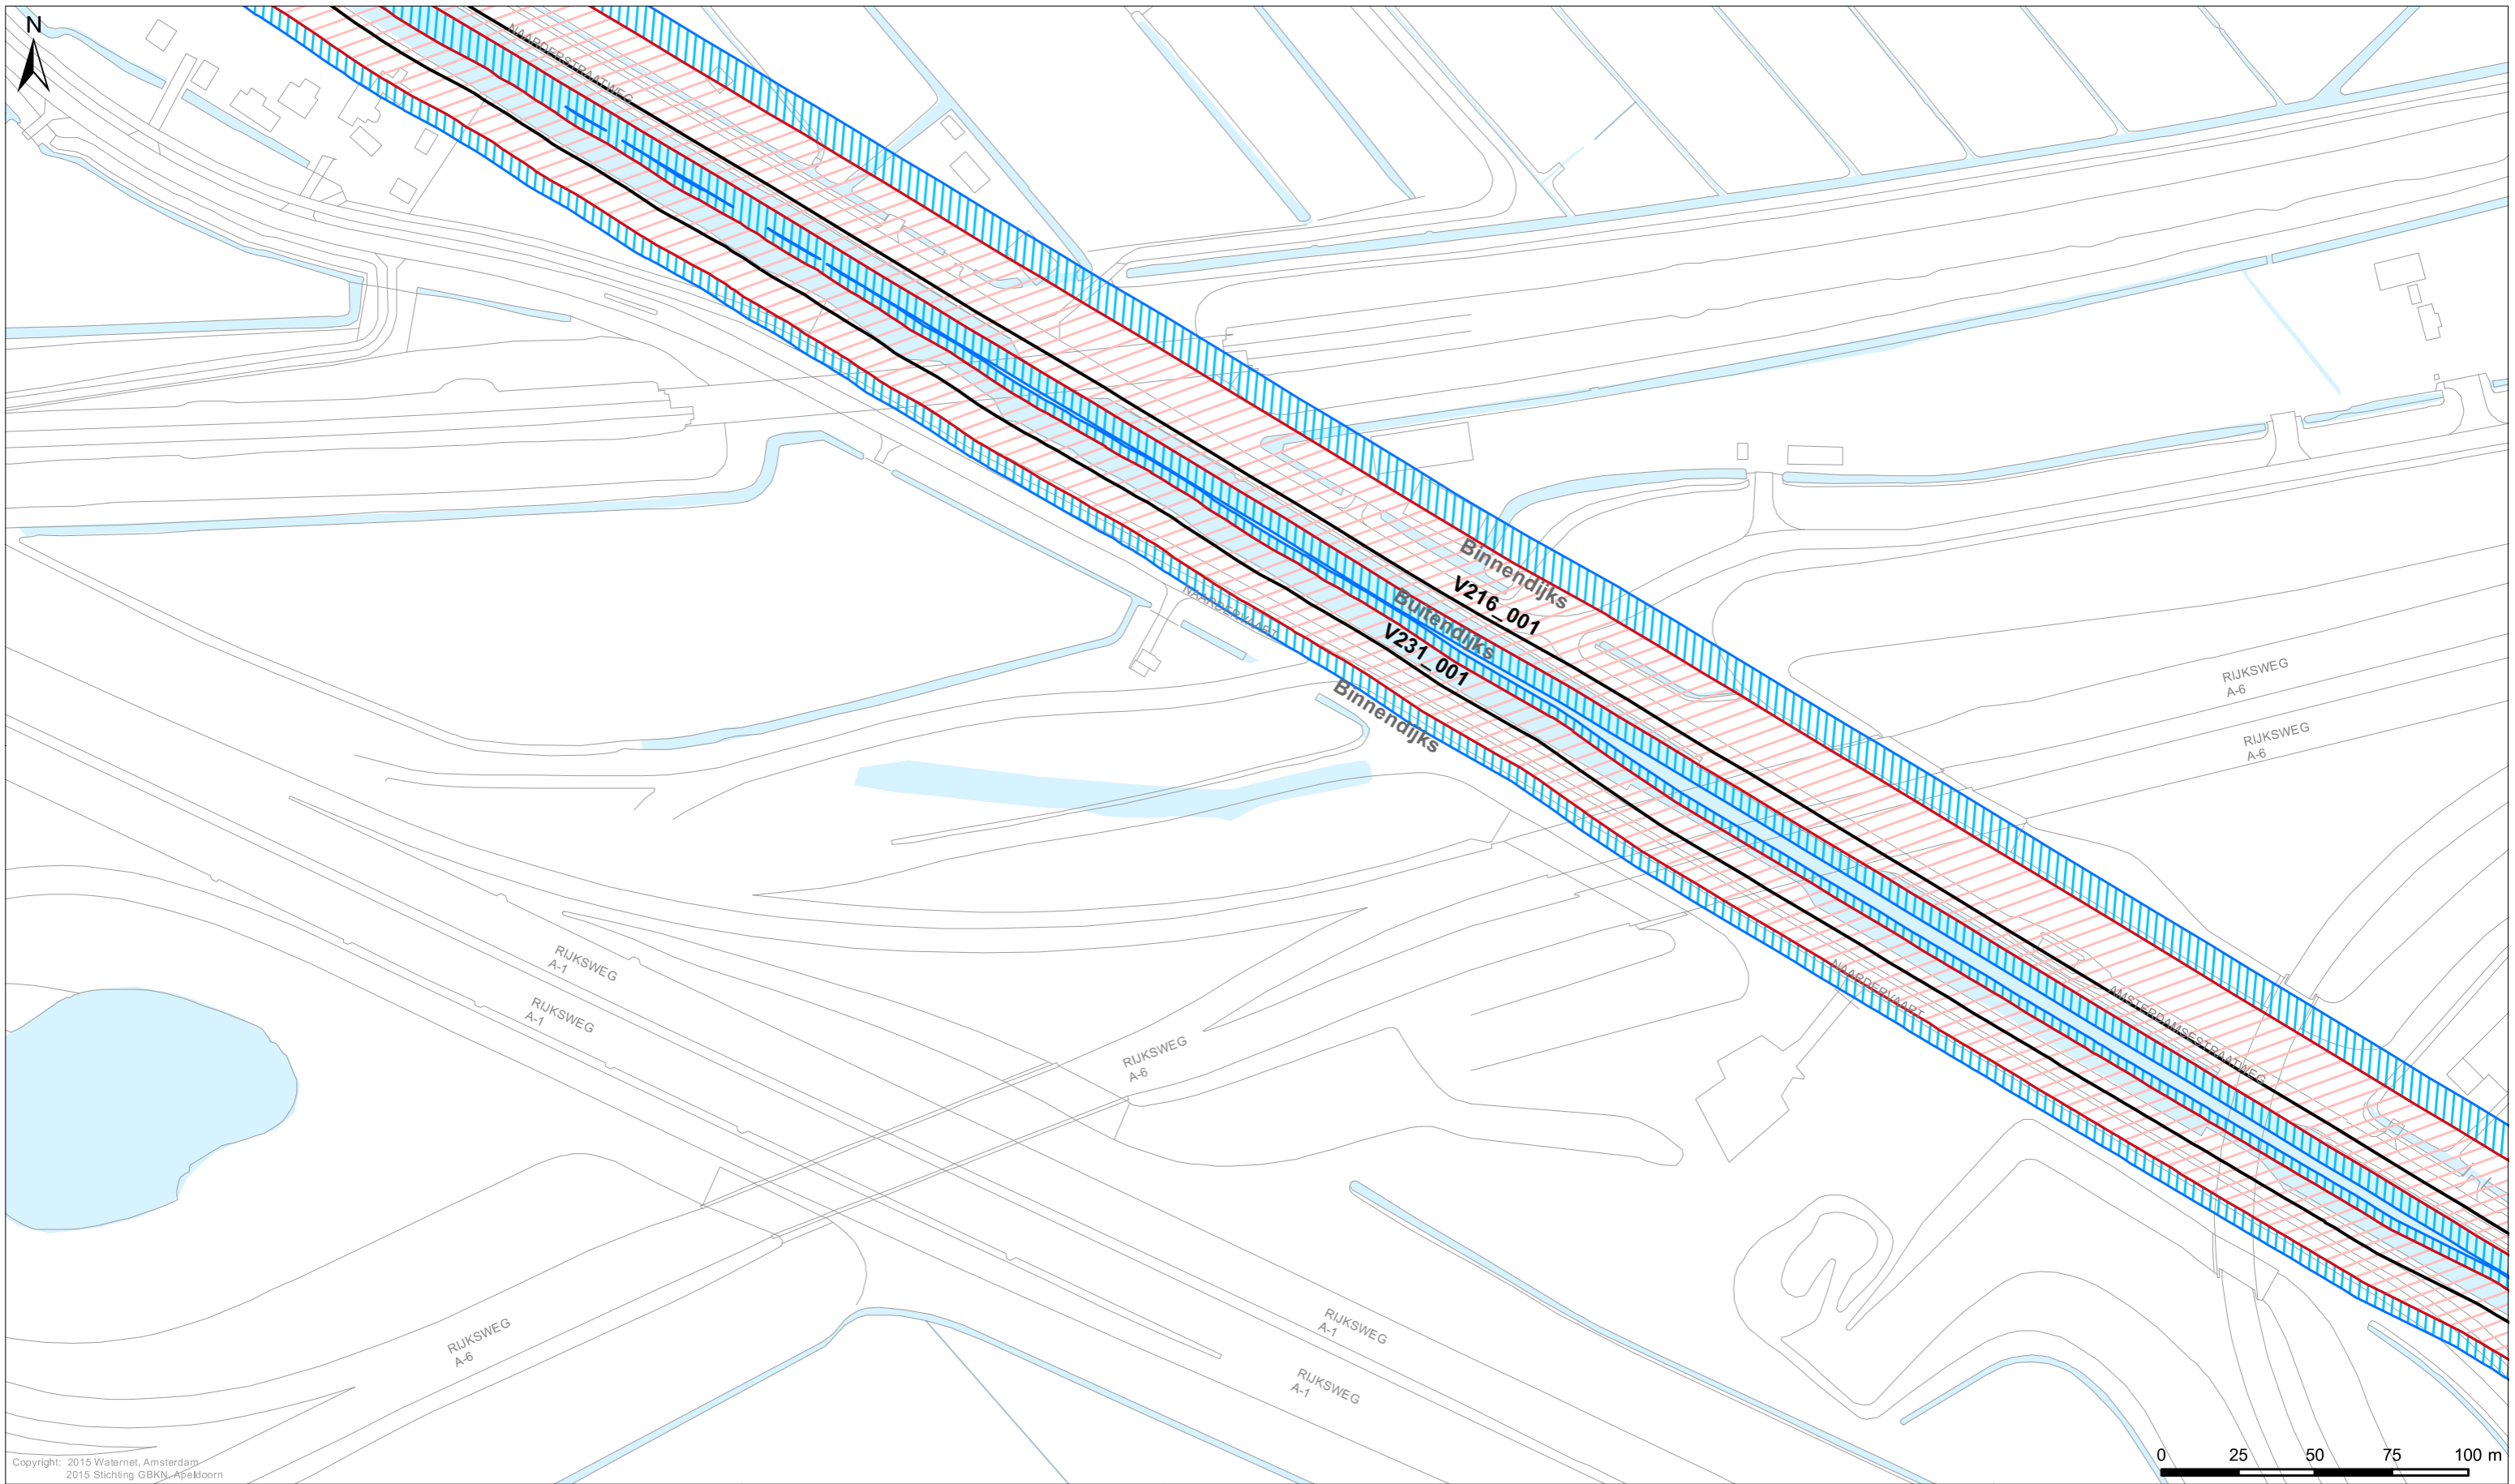

Copyright: 2015 Watermet, Amsterdam
2015 Stichting GBKN, Apeldoorn

Legenda		Kunstwerken	
Keringen			
	Referentielijn		Gemalen
	Kernzone		Bruggen
	Binnenbeschermingszone		Stuwen
	Buitenbeschermingszone		Duikers
Overig			
	Afwijkende onderhoudsverplichting		Inlaten
	Water		Sifons
	Overige topografie		Sluizen

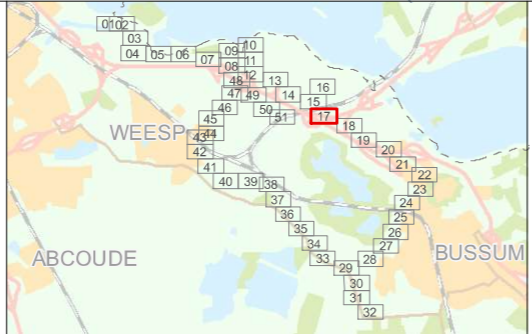

LEGGER VAN DE SECUNDAIRE WATERKERINGEN IN 's GRAVELAND MET DE DAARTOE BEHORENDE KUNSTWERKEN

Vastgesteld door het Algemeen Bestuur van het Hoogheemraadschap Amstel, Gooi en Vecht bij besluit AB BBV15.0226 d.d. 02-07-2015

Dr. Ir. G.M. van den Top
dijkgraaf

Drs. H.J. Kelderman
secretaris-directeur


Hoogheemraadschap Amstel, Gooi en Vecht




Bezoekadres:
Korte Ouderkerkdijk 7
1096 AC Amsterdam
Tel. 0900-9394

Kaartblad 17

Datum: 17-04-2015	Formaat: A3	Schaal: 1:2.000	Kaartnummer: IB20150088_17
-------------------	-------------	-----------------	----------------------------

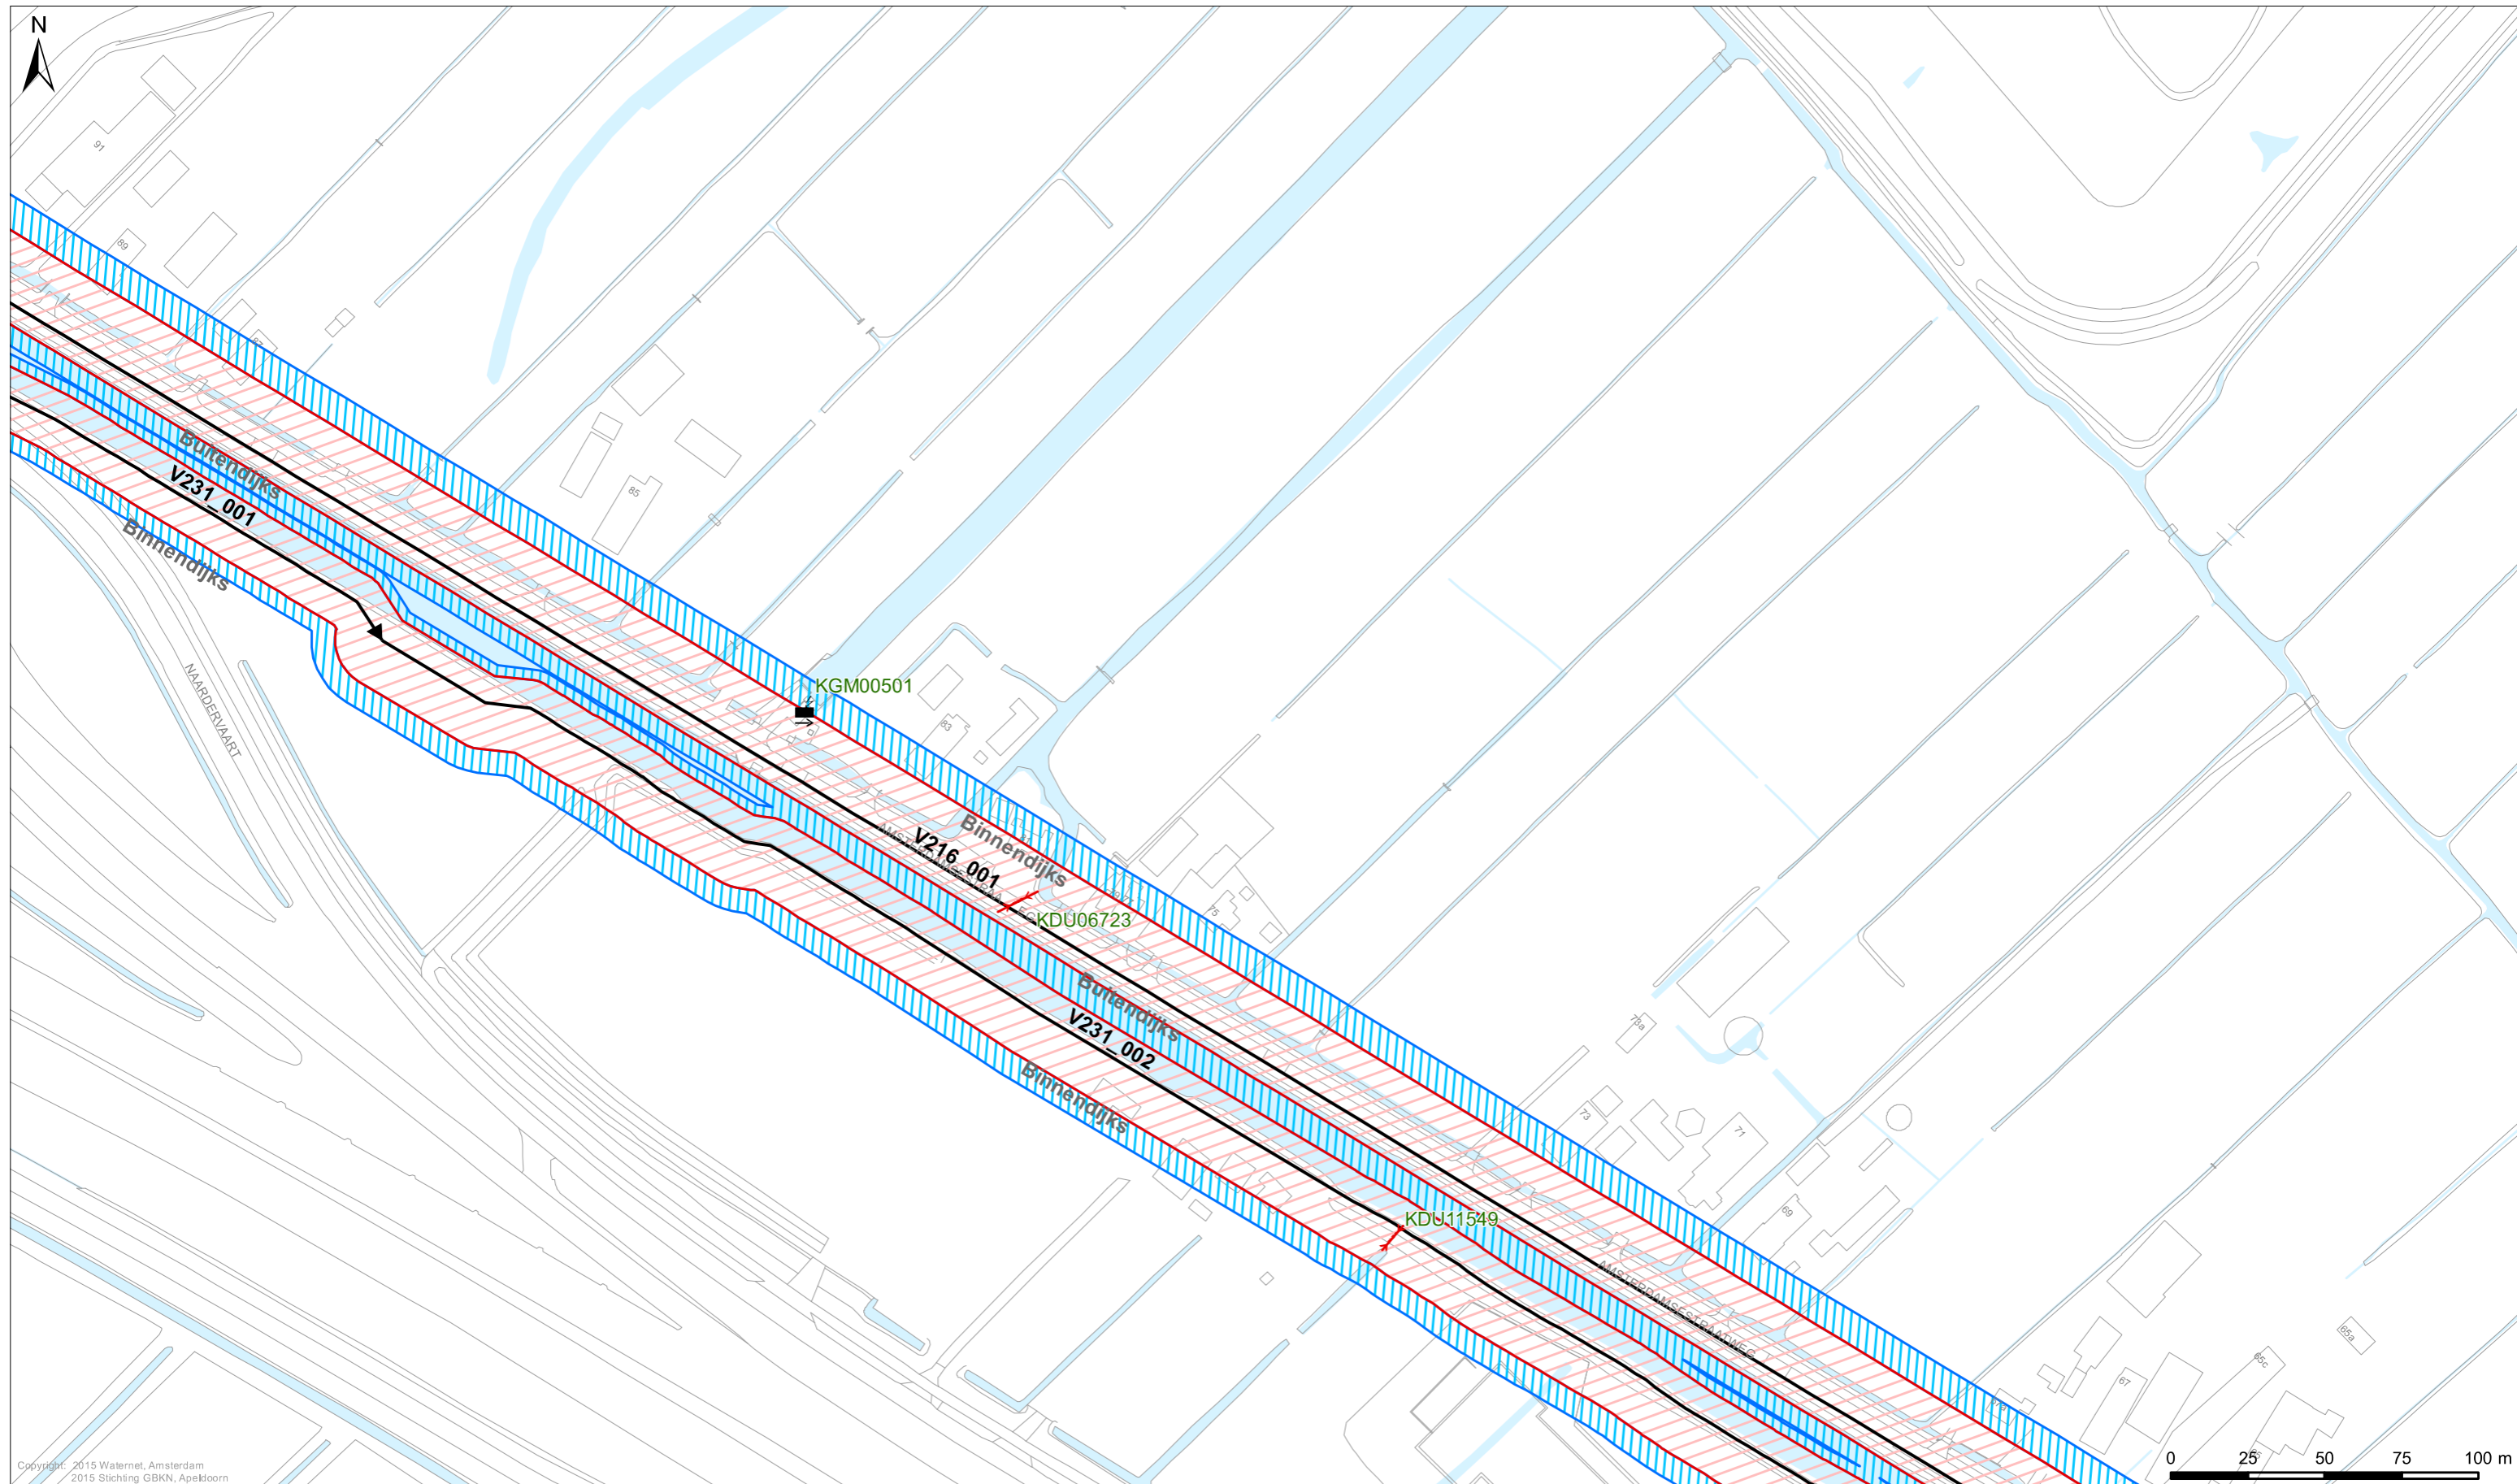

Legenda		Kunstwerken	
	Referentielijn		Gemalen
	Kernzone		Bruggen
	Binnenbeschermingszone		Stuwen
	Buitenbeschermingszone		Duikers
Overig			Inlaten
	Afwijkende onderhoudsverplichting		Sifons
	Water		Sluizen
	Overige topografie		

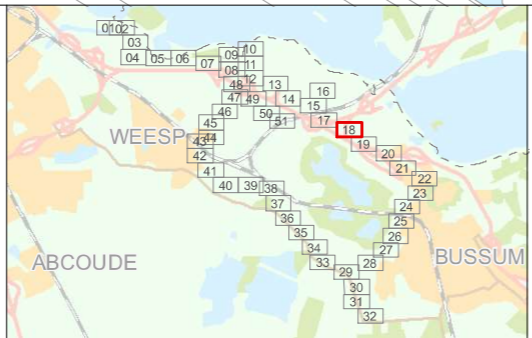

LEGGER VAN DE SECUNDAIRE WATERKERINGEN IN 's GRAVELAND MET DE DAARTOE BEHORENDE KUNSTWERKEN

Vastgesteld door het Algemeen Bestuur van het Hoogheemraadschap Amstel, Gooi en Vecht bij besluit AB BBV15.0226 d.d. 02-07-2015

Dr. Ir. G.M. van den Top
dijkgraaf


Drs. H.J. Kelderman
secretaris-directeur

Hoogheemraadschap Amstel, Gooi en Vecht

Bezoekadres:
Korte Ouderkerkerdijk 7
1096 AC Amsterdam
Tel. 0900-9394


Kaartblad 18

Datum: 17-04-2015	Formaat: A3	Schaal: 1:2.000	Kaartnummer: IB20150088_18
-------------------	-------------	-----------------	----------------------------

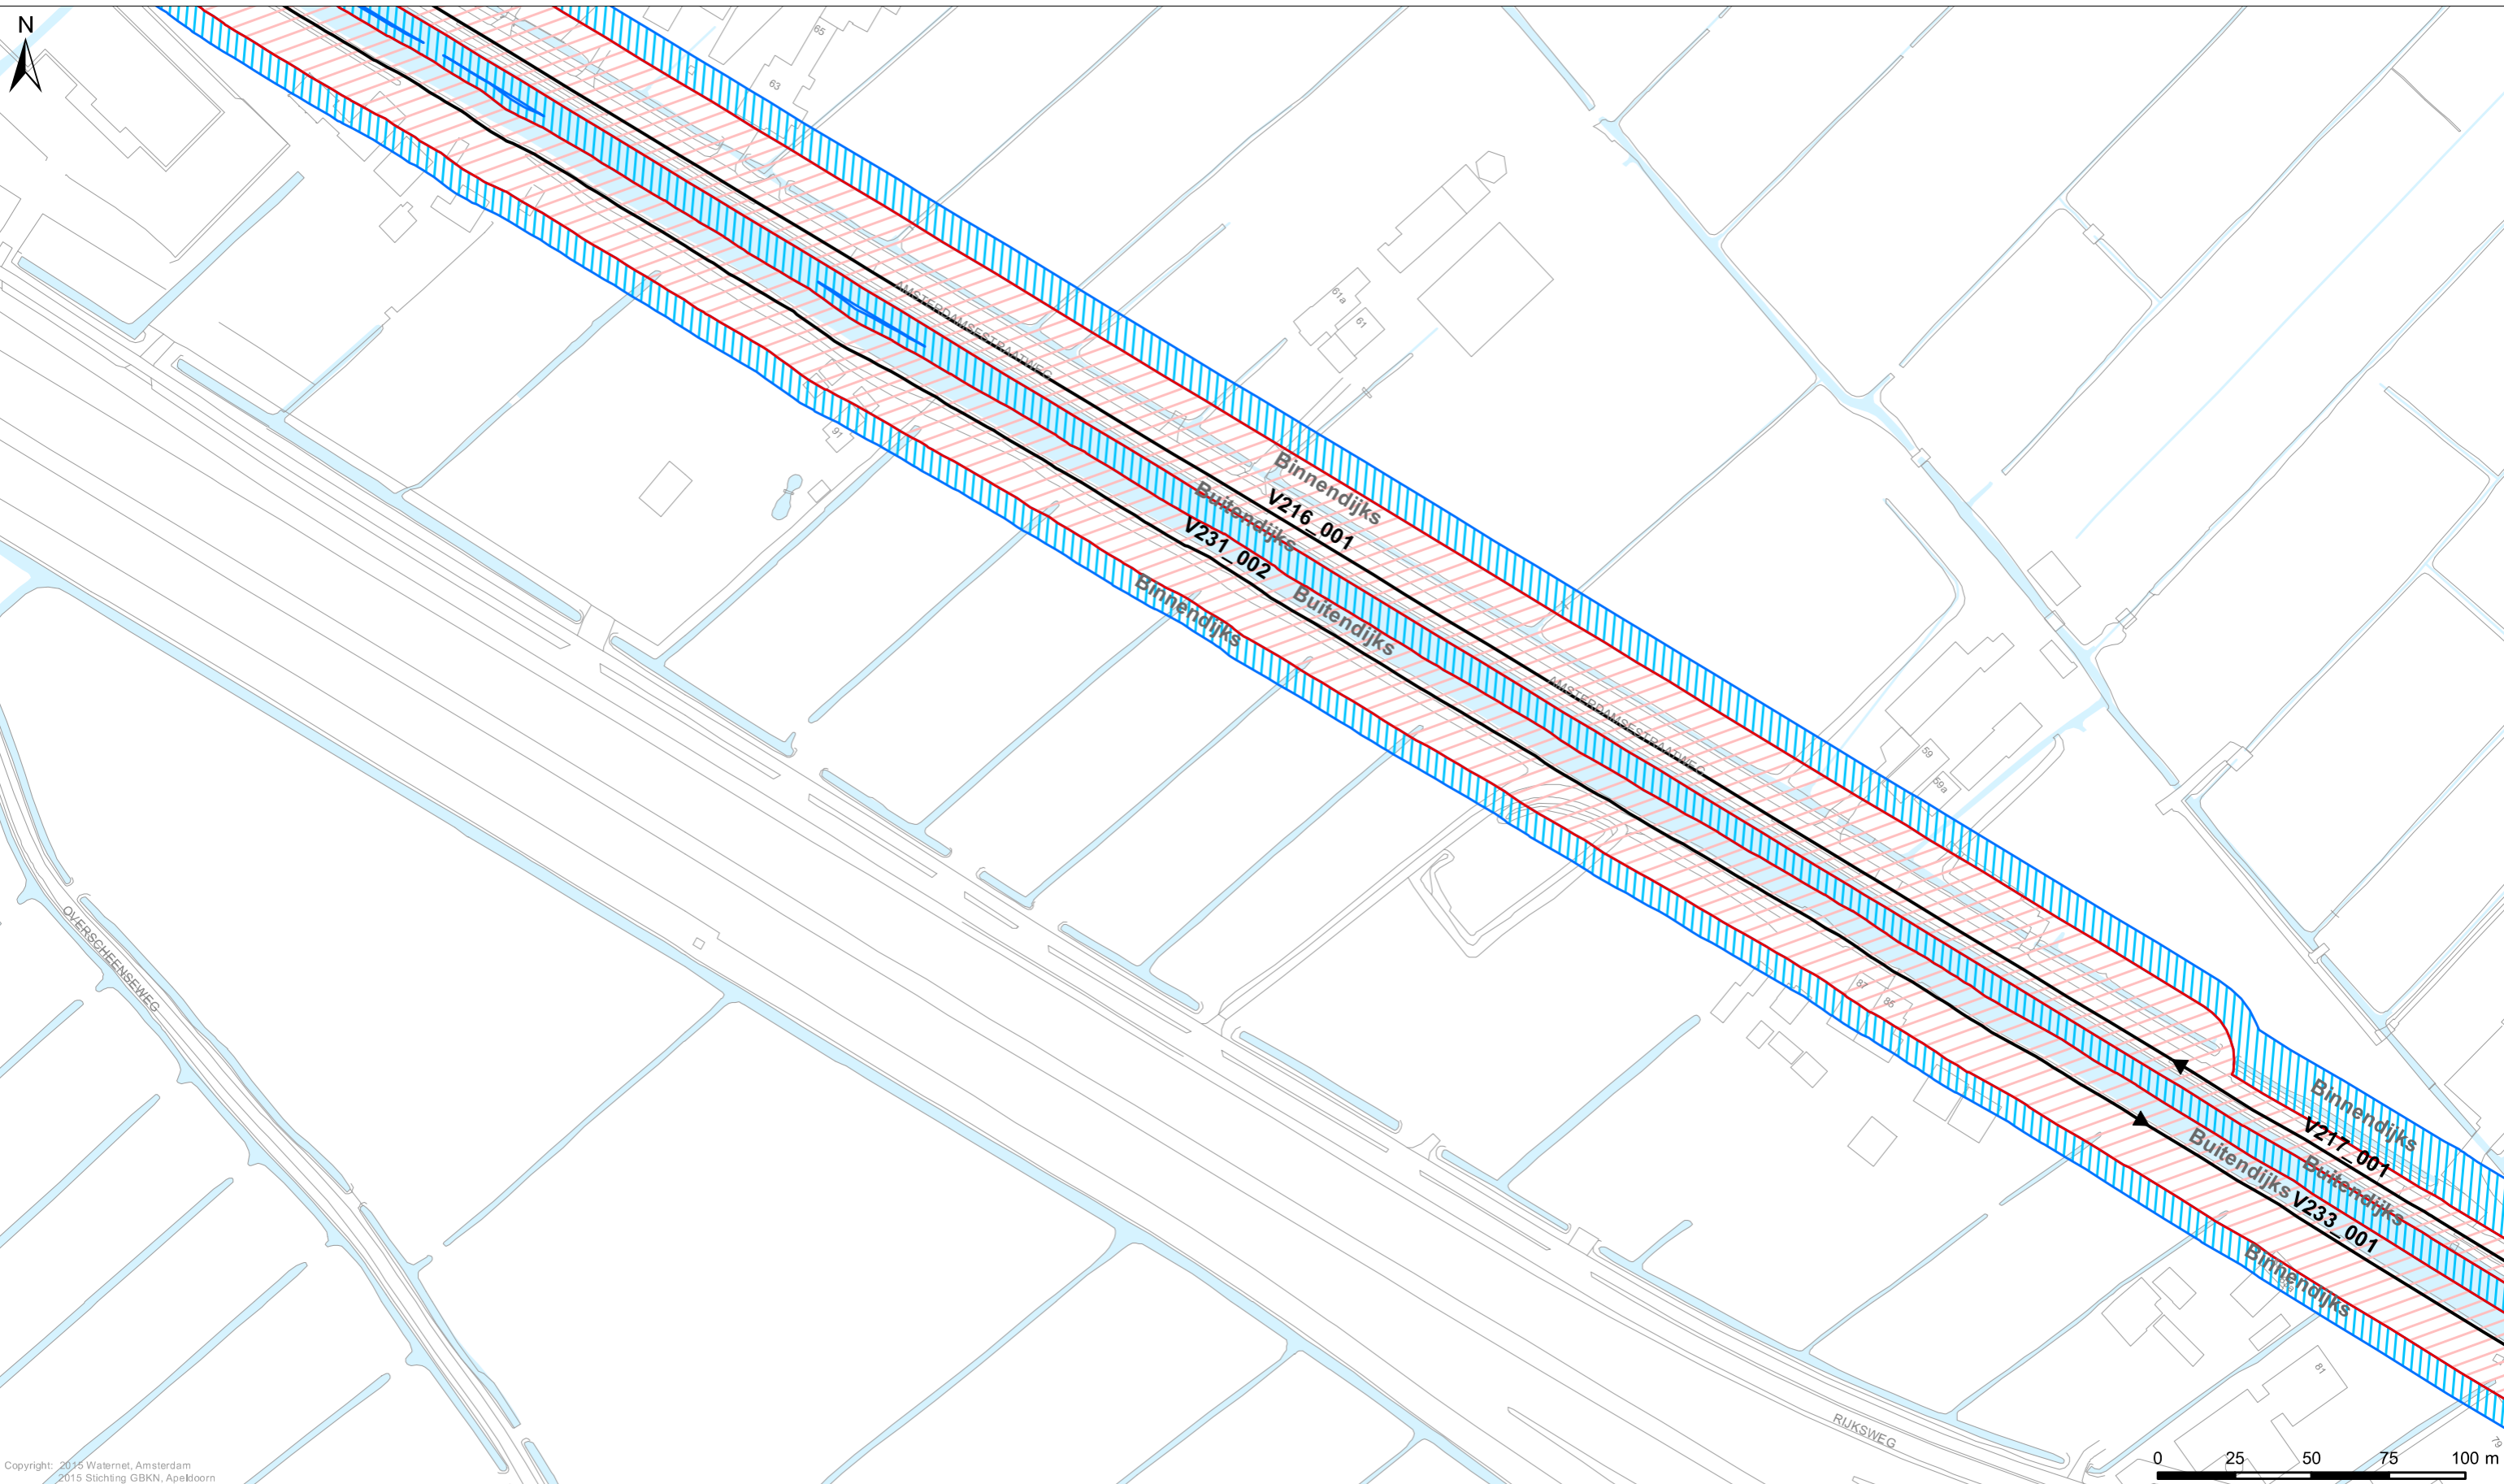

Copyright: 2015 Watermet, Amsterdam
2015 Stichting GBKN, Apeldoorn

Legenda		Kunstenwerken	
	Referentielijn		Gemalen
	Kernzone		Bruggen
	Binnenbeschermingszone		Stuwen
	Buitenbeschermingszone		Duikers
Overig			Inlaten
	Afwijkende onderhoudsverplichting		Sifons
	Water		Sluizen
	Overige topografie		

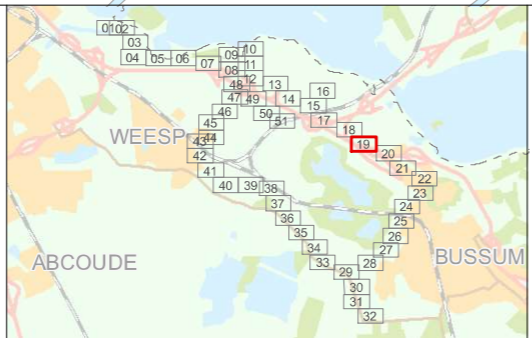



LEGGER VAN DE SECUNDAIRE WATERKERINGEN IN 's GRAVELAND MET DE DAARTOE BEHORENDE KUNSTWERKEN

Vastgesteld door het Algemeen Bestuur van het Hoogheemraadschap Amstel, Gooi en Vecht bij besluit AB BBV15.0226 d.d. 02-07-2015

Dr. Ir. G.M. van den Top
dijkgraaf

Drs. H.J. Kelderman
secretaris-directeur


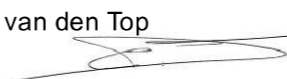
Hoogheemraadschap Amstel, Gooi en Vecht



Bezoekadres:
Korte Ouderkerkerdijk 7
1096 AC Amsterdam
Tel. 0900-9394

Kaartblad 19


Datum: 17-04-2015	Formaat: A3	Schaal: 1:2.000	Kaartnummer: IB20150088_19
-------------------	-------------	-----------------	----------------------------

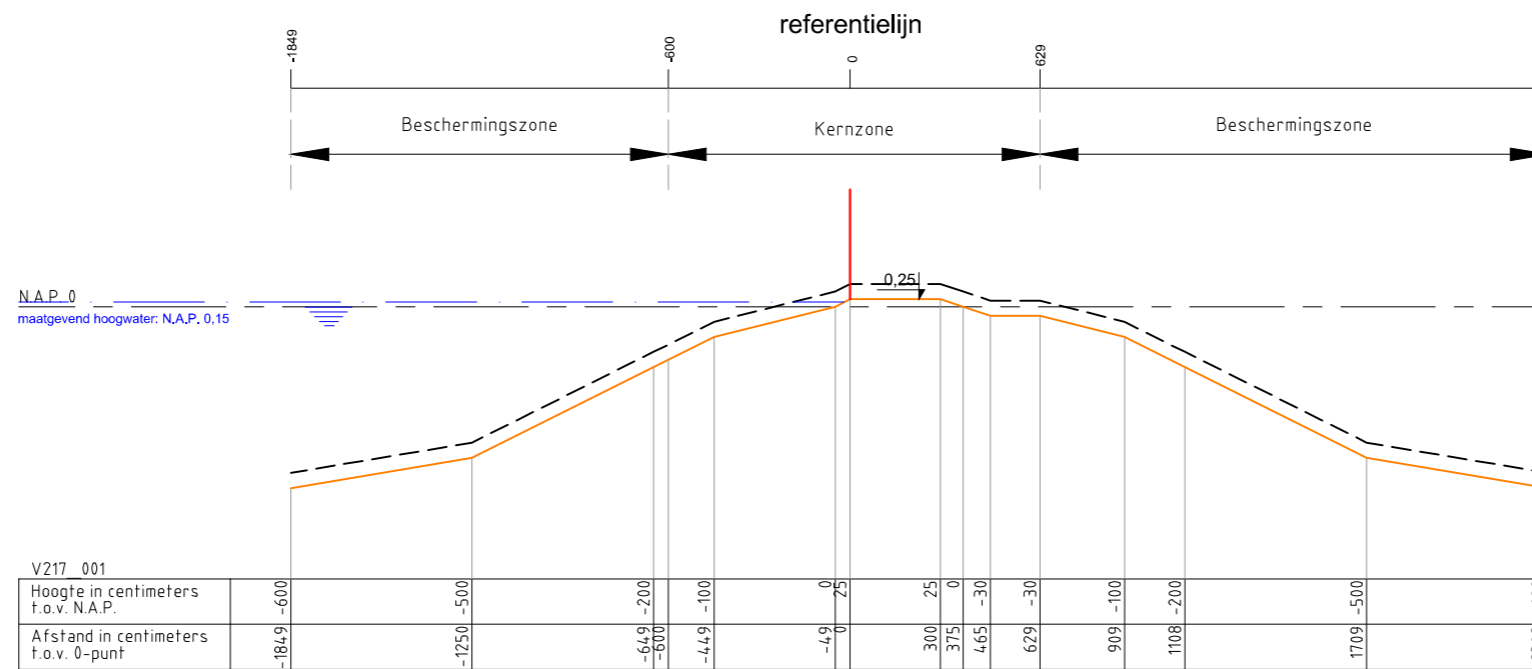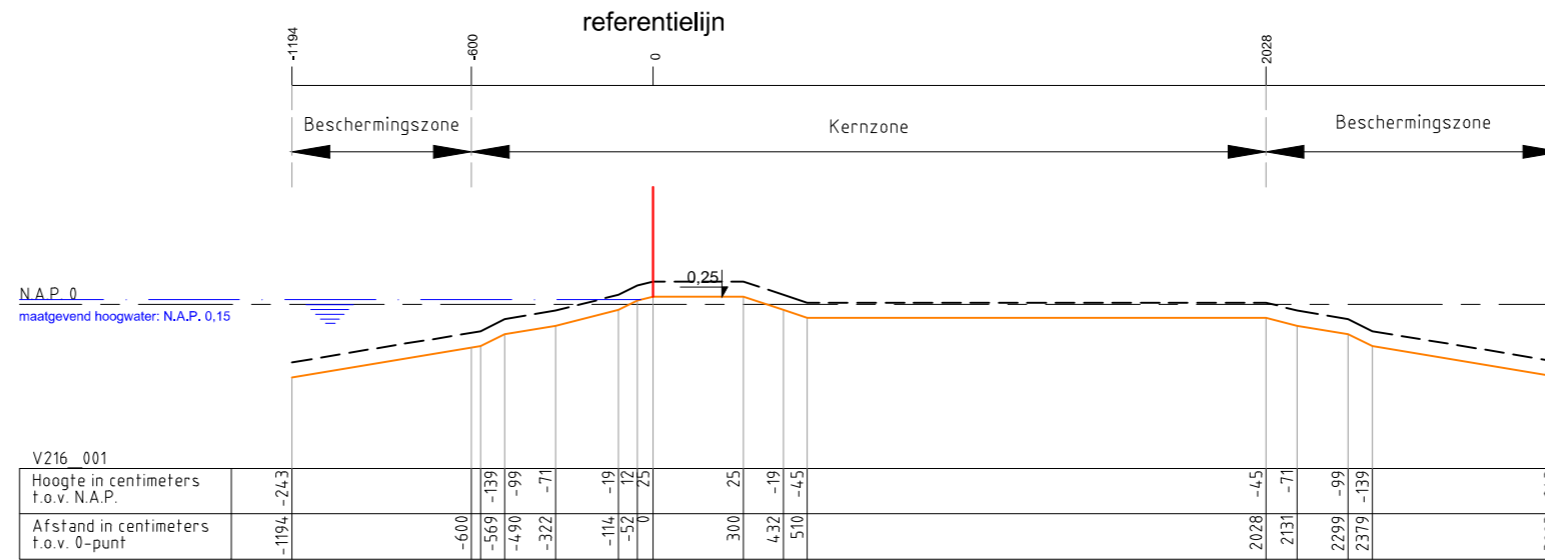

Legenda :

- Waterkering
- Minimaal profiel
- Profiel van vrije ruimte
- Waterlijn
- Referentielijn

Opmerking:
 Hoogtematen in meters t.o.v. NAP
 1000 Afstand niet op schaal

Hoogheemraadschap Amstel, Gooi en Vecht Postbus 94370 1090 GJ AMSTERDAM		
Leggerprofiel secundaire waterkering		
schaal: 1:250	formaat: A3	nr. V216_001 en V217_001
plotdatum: 29-12-14		