
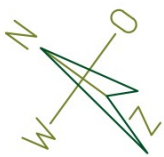


A = Mestloods, incl. mixput/verdieping	1430m <sup>2</sup>
B = Ventilatiehok aan mestloods	8m <sup>2</sup>
C = Luchtwasser, 2 verdiepingen	432m <sup>2</sup>
D = Foliebassin dunne fractie	1757m <sup>2</sup>
E = Buffersilo dunne fractie	13m <sup>2</sup>
F = Mestbassins (2x)	760m <sup>2</sup>
Totaal:	4400m <sup>2</sup>

grens inrichting

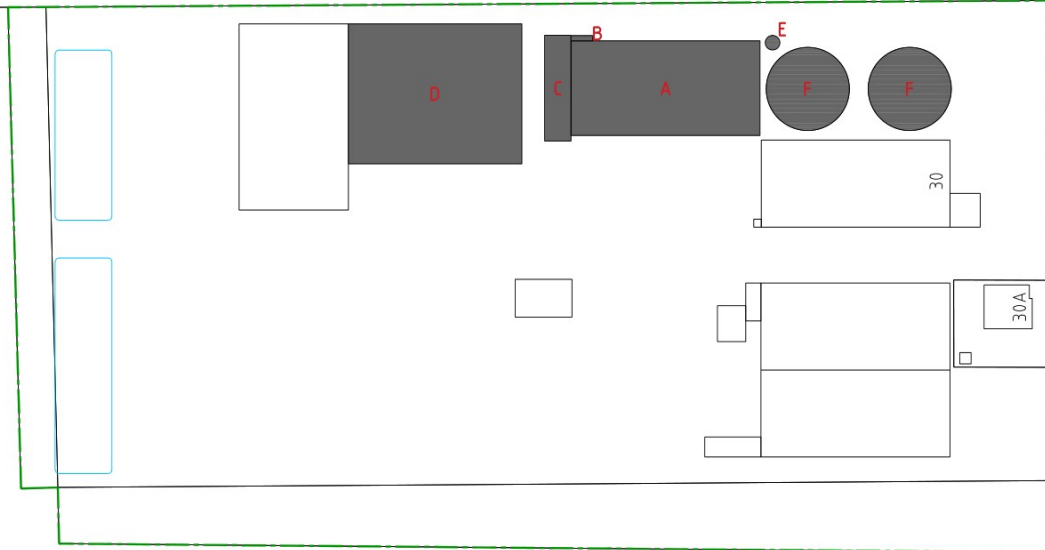

## SITUATIE

Gemeente: Stevensbeek  
 Sectie: M  
 Nr.: 670-770-772  
 Schaal: 1:2000

**derks** | advies

Boxmeerseweg 9 - 5835 AB Beugen

info@derks-advies.nl  
 www.derks-advies.nl

### Situatie-overzicht

Locatie: Lindelaan 30 - Stevensbeek

Contactpers.: [redacted]

Opdrachtgever: Circulair Centrum Zuid Onroerend Goed B.V.  
 Lindelaan 30  
 5844 AG Stevensbeek

Telefoon: [redacted]  
 E-mail / fax: [redacted]  
 Mobiel nummer: [redacted]

Tekeningnummer:

3411-92

Projectleider:

[redacted]

Schaal:

1:2000

Formaat:

A4

Getekend: [redacted]

Getekend:

Getekend:

Getekend:

Datum: 01-11-2022

Gewijzigd:

Gewijzigd:

Gewijzigd: