


Inmeting met luchtfoto

SCHAAL 1 : 250

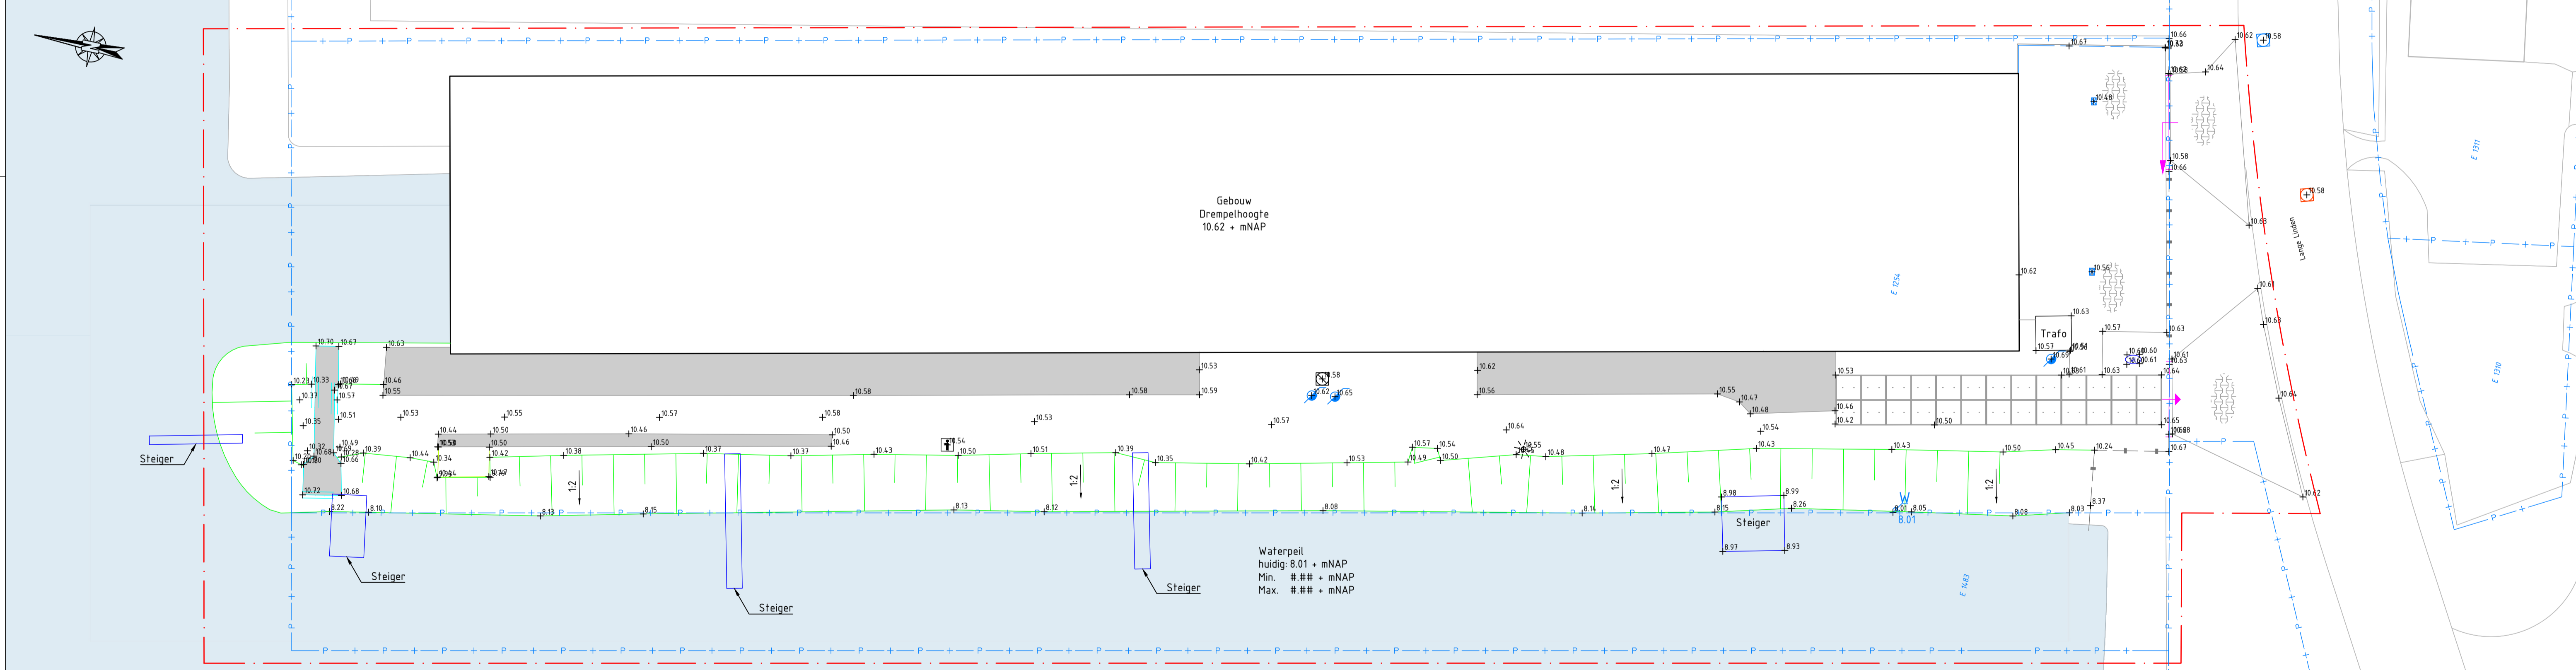


Inmeting

SCHAAL 1 : 250

Legenda

- BGT - Basisregistratie Grootchalige Topografie
- BRK - Basisregistratie Kadaster
- Projectgrens
- Bebouwing
- Hekwerk
- Steiger
- Damwand beschoeiing
- Opsluitband 10x20
- H-klinkers
- Betonvloer
- Betonplaten 2x2m
- Informatiebord
- Peilbuis
- waterpeil
- waterleidingput
- Straatkolk
- Put VWA
- Put HWA
- Schuifpoort
- Draaipoort
- Talud

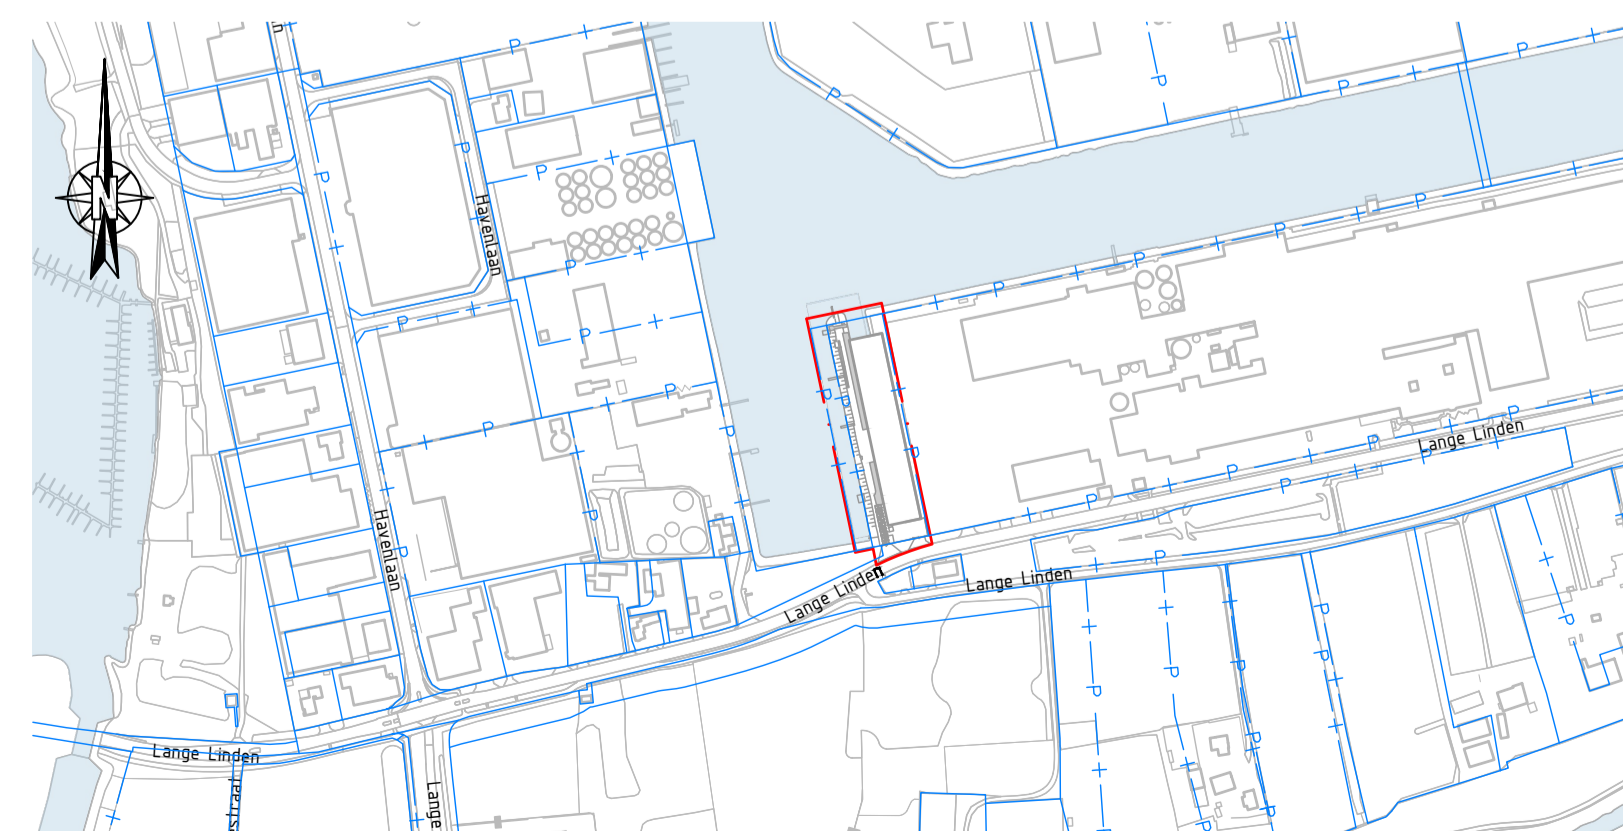

Overzicht  
SCHAAL 1 : 5.000

Opmerkingen:

- Maatvoering in m, tenzij anders aangegeven;
- Hoogtemaatvoering t.o.v. NAP, tenzij anders aangegeven;
- Materiaalmaten in mm, tenzij anders aangegeven;
- Diameters in mm, tenzij anders aangegeven;
- Verhardingsmaterialen in cm, tenzij anders aangegeven.

Datum	Tekenaar	Wijzigingen	Contr.	Vrijg.
A 16-10-2023	RUB	Eerste versie	JBR	JBR
B				
C				
D				
E				

Oprachtgever: Alucha Works BV  
 Project: Engineering kadeconstructie Cuijk  
 Projectnummer: 2301061  
 Onderdeel: Inmeting

Tekeningnr.: IN01-01-NM-A-D Schaal: 1:250  
 Fase: NM Formaat: A1  
 Status: Definitief Blad: 1 van 1

**RvB Engineering B.V.**  
 Nobelstraat 18  
 3846 CG Harderwijk  
 (0)88 786 85 60  
 info@rvbengineering.nl