



Overzicht terrein  
SCHAAL 1 : 250

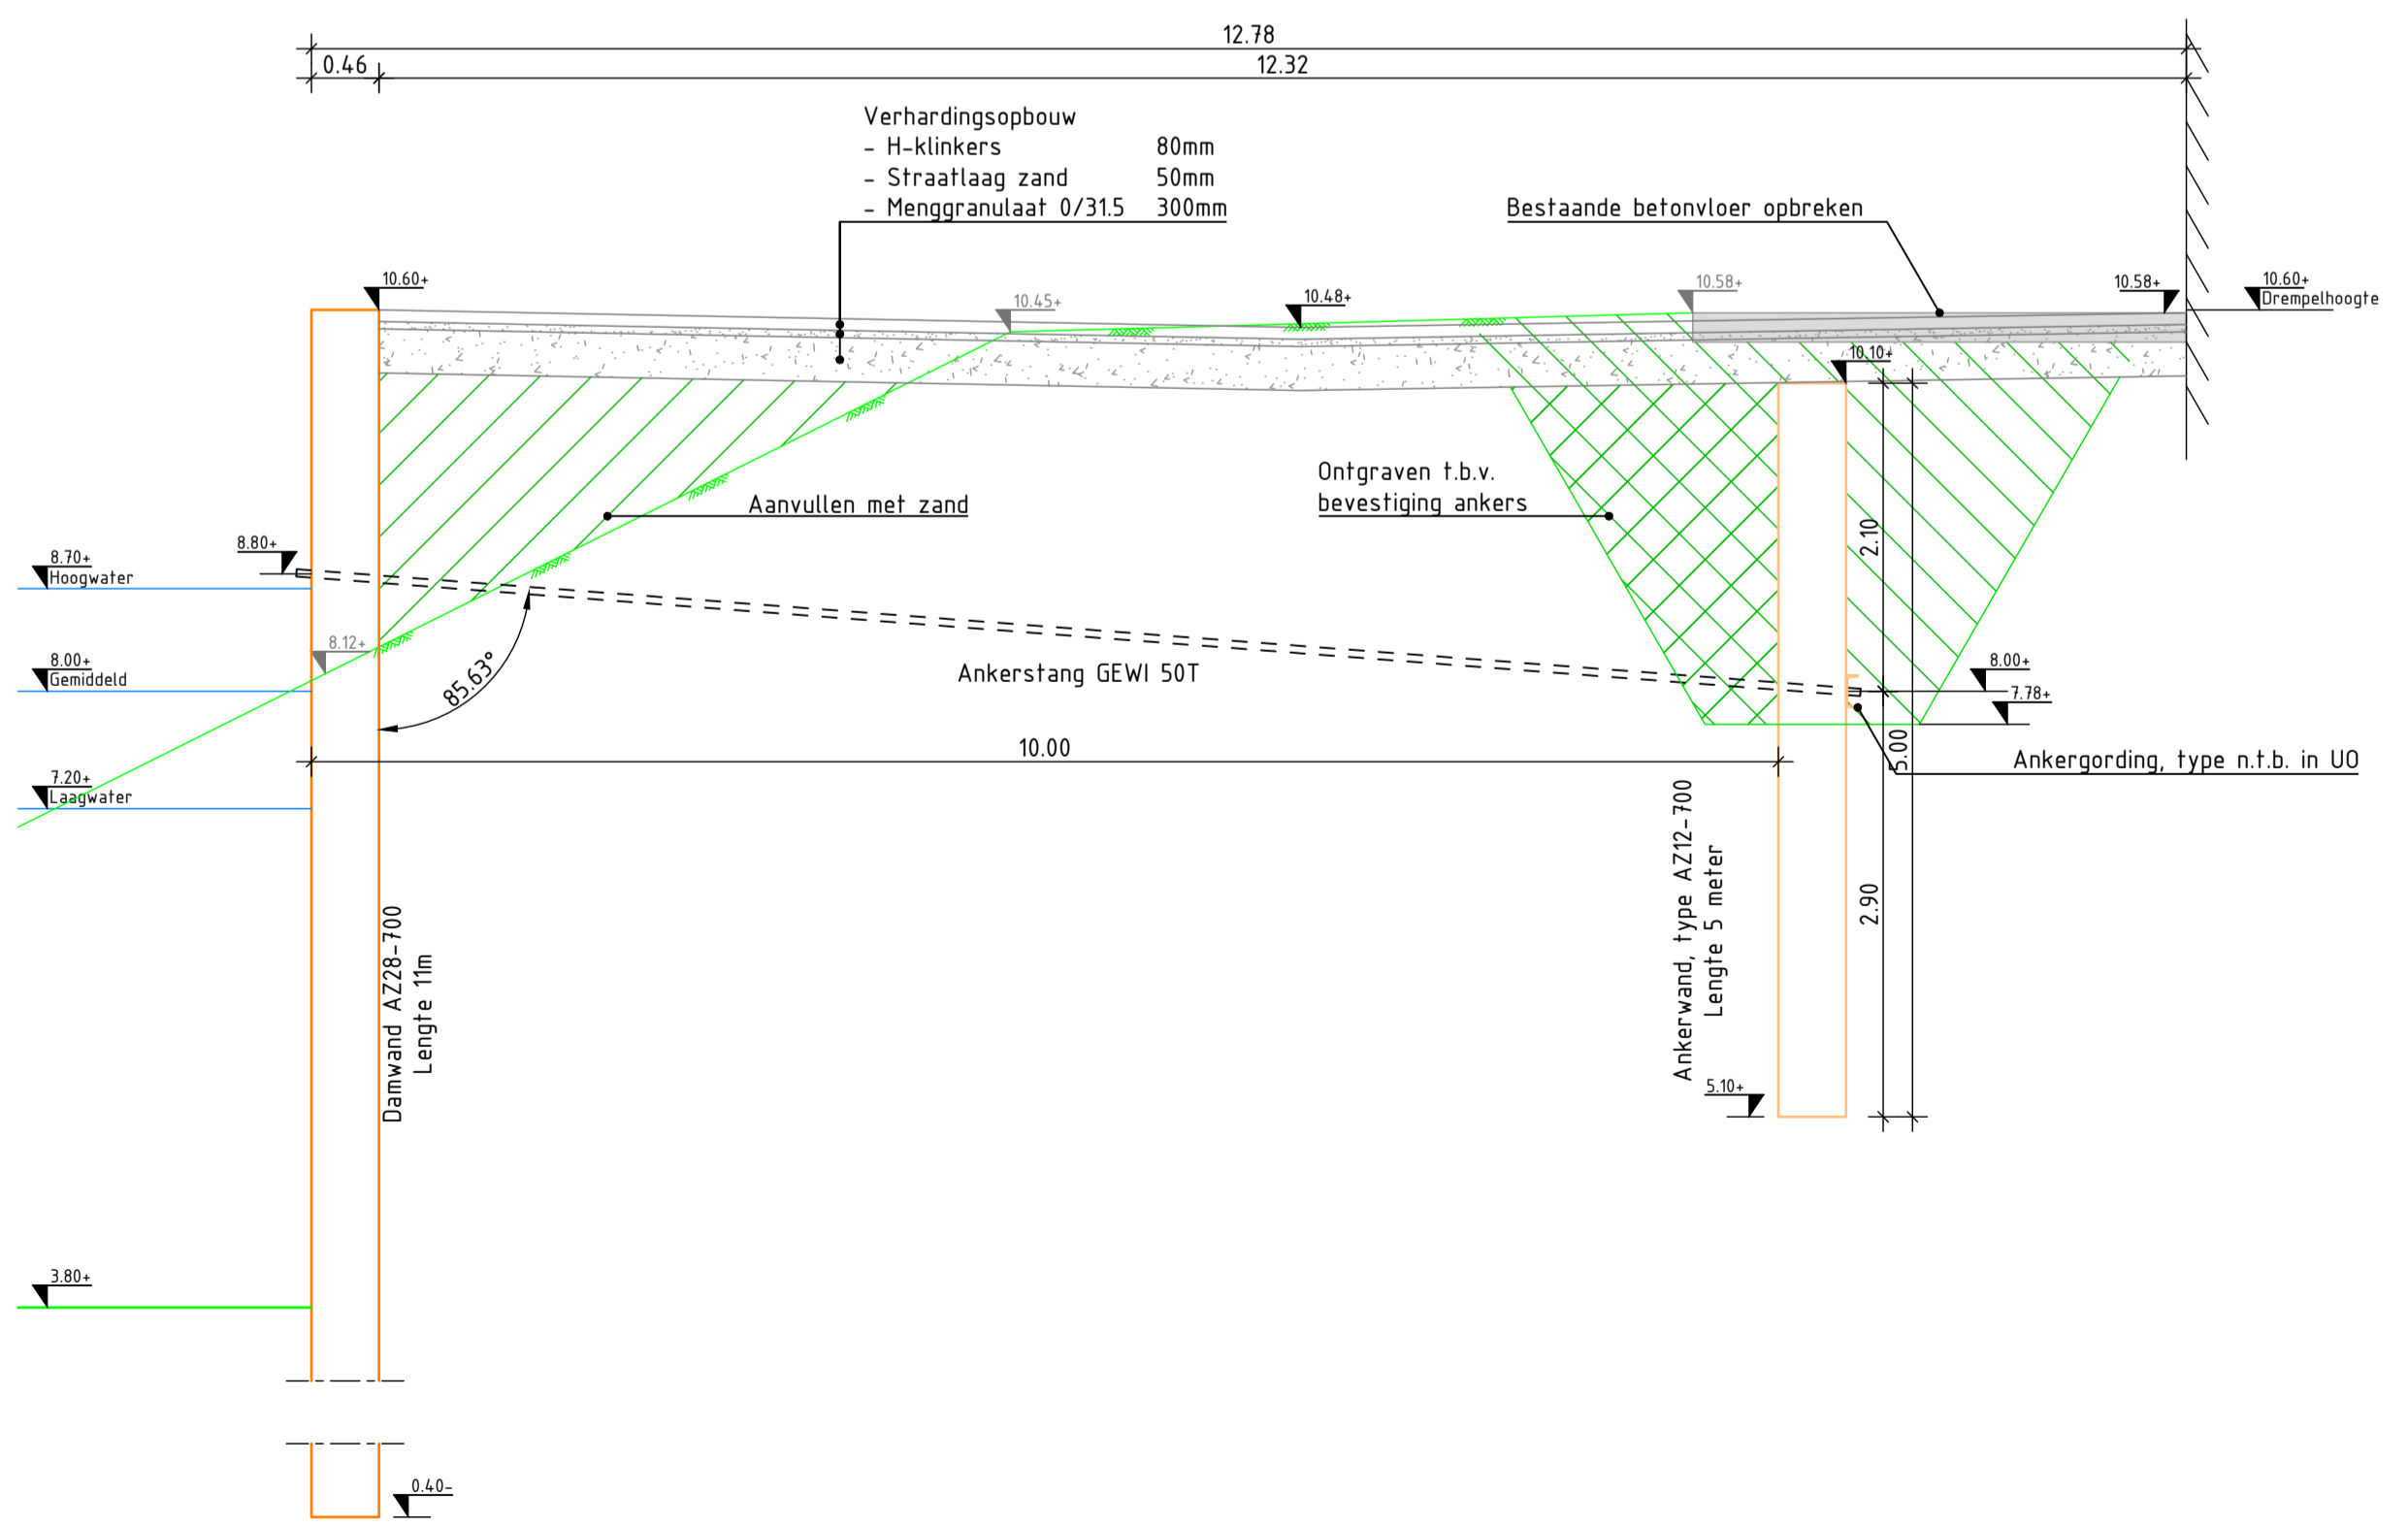

Profiel A-A'  
SCHAAL 1 : 5.000

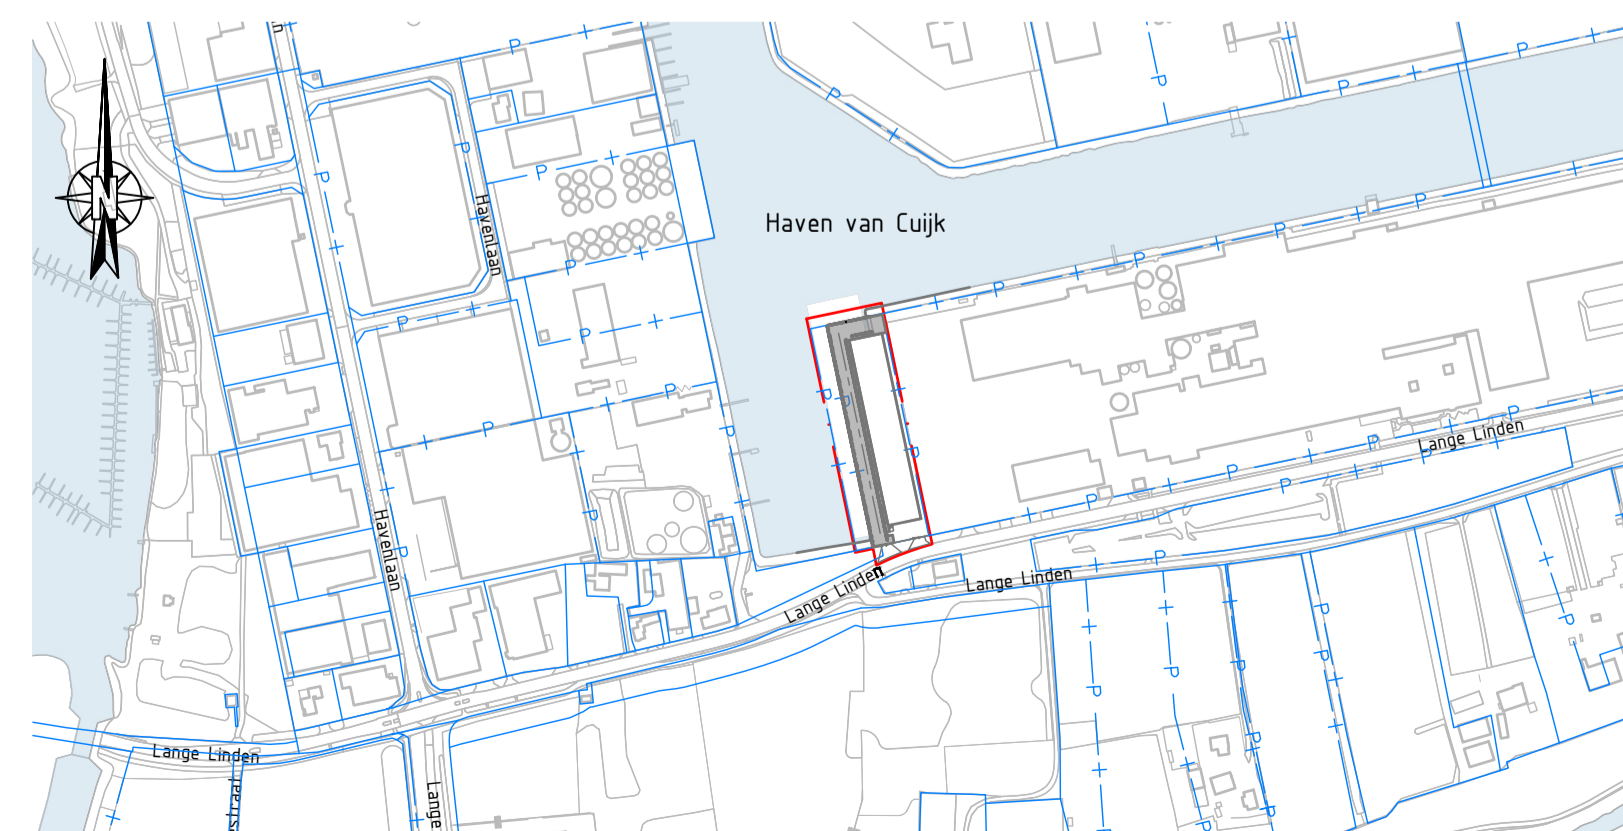

Overzicht  
SCHAAL 1 : 5.000

Legenda

- BGT - Basisregistratie grootschalige topografie
- BRK - Basisregistratie kadaster
- Damwand AZ28-700, L=11m
- Ankerwand met anker Gording, type AZ12-700 L=5m
- Ankerstang GEWI 50T, L=10m, h.o.h. 2,1m
- Bestaande damwand, indicatief
- Breeklijn verharding
- Straatkoek nieuw
- Straatkoek bestaand
- Hekwerk nieuw
- Hekwerk bestaand
- Schuifpoort bestaand
- Draaipoot bestaand
- Verharding H-klinkers bestaand
- Verharding H-klinkers nieuw
- Waterput bestaand

Opmerkingen:

- Maatvoering in m, tenzij anders aangegeven;
- Hoogtemaatvoering t.o.v. NAP, tenzij anders aangegeven;
- Materiaalmaten in mm, tenzij anders aangegeven;
- Diameters in mm, tenzij anders aangegeven;
- Verhardingsmaterialen in cm, tenzij anders aangegeven.

Datum	Tekenaar	Wijzigingen	Contr.	Vrijg.
A 22-02-2024	JNL	Eerste versie	TW	JBR
B				
C				
D				
E				

Oprichtgever: Alucha Works BV  
 Project: Engineering kadeconstructie Cuijk  
 Projectnummer: 2301061  
 Onderdeel: Overzichtstekening en doorsneden  
 Tekeningnr.: TP01-01-DO-A-D Schaal: 1:250  
 Fase: DO Formaat: A1  
 Status: Definitief Blad: 1 van 1

**RvB Engineering B.V.**  
 Nobelstraat 18  
 3846 CG Harderwijk  
 (0)88 786 85 60  
 info@rvbengineering.nl