


Behoort bij besluit van
Burgemeester en Wethouders van Texel,
zaaknummer: 3525081
kenmerk document: bijlage 1/2
namens de burgemeester en wethouders van Texel,
de heer L. Graanoogst
teamleider Vergunningen, Toezicht & Handhaving a.i.

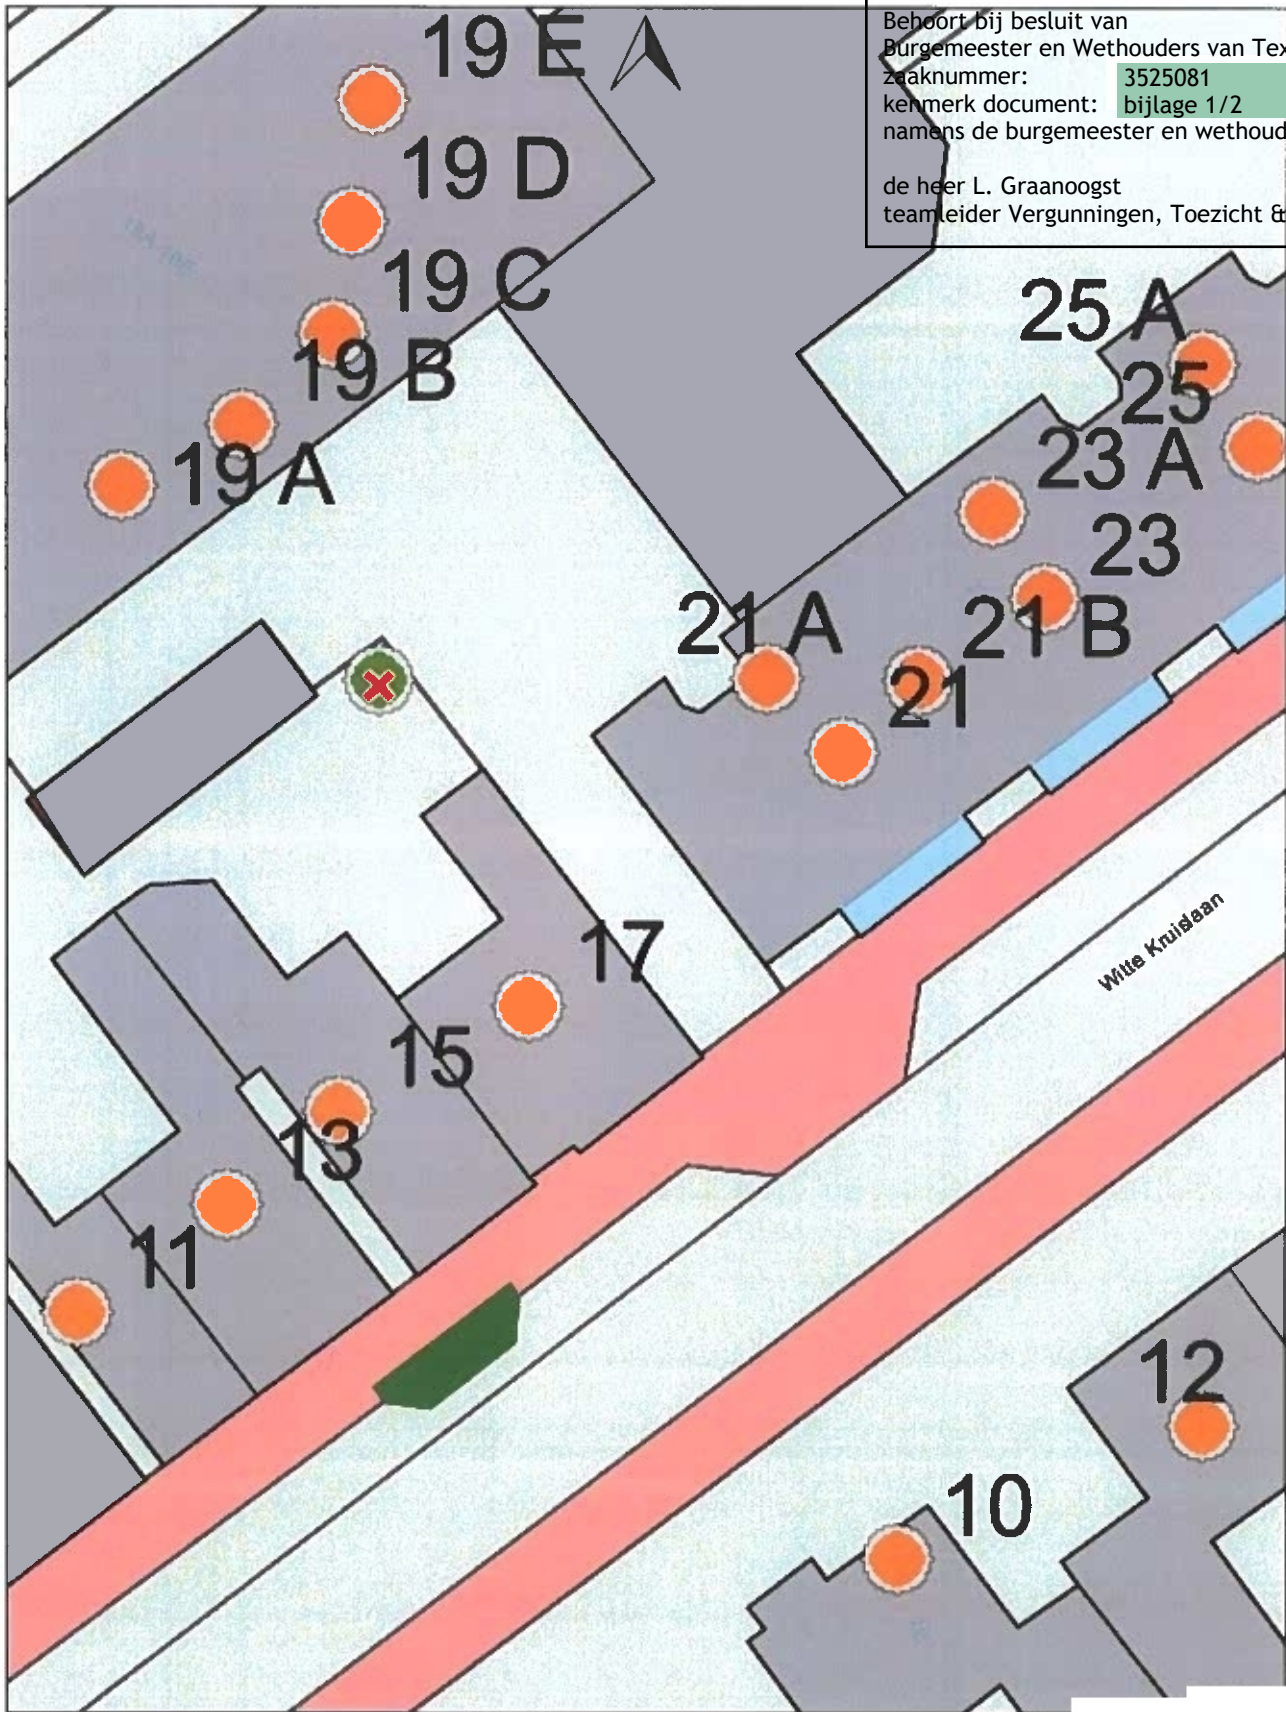

U kunt aan deze kaart geen rechten ontlenen.

0 2 4 6m
Schaal 1:250