

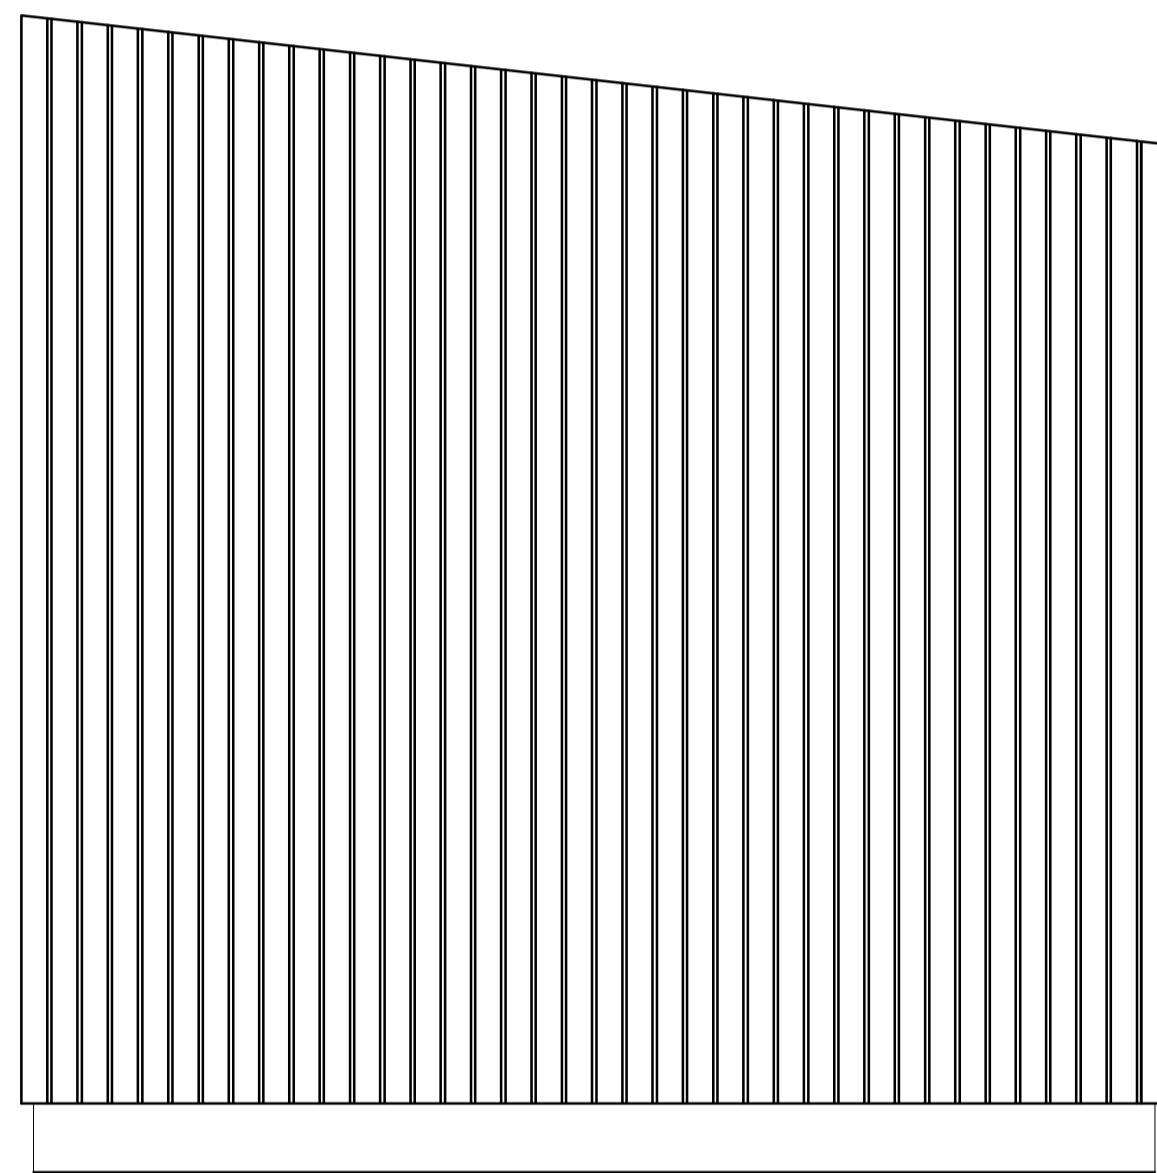
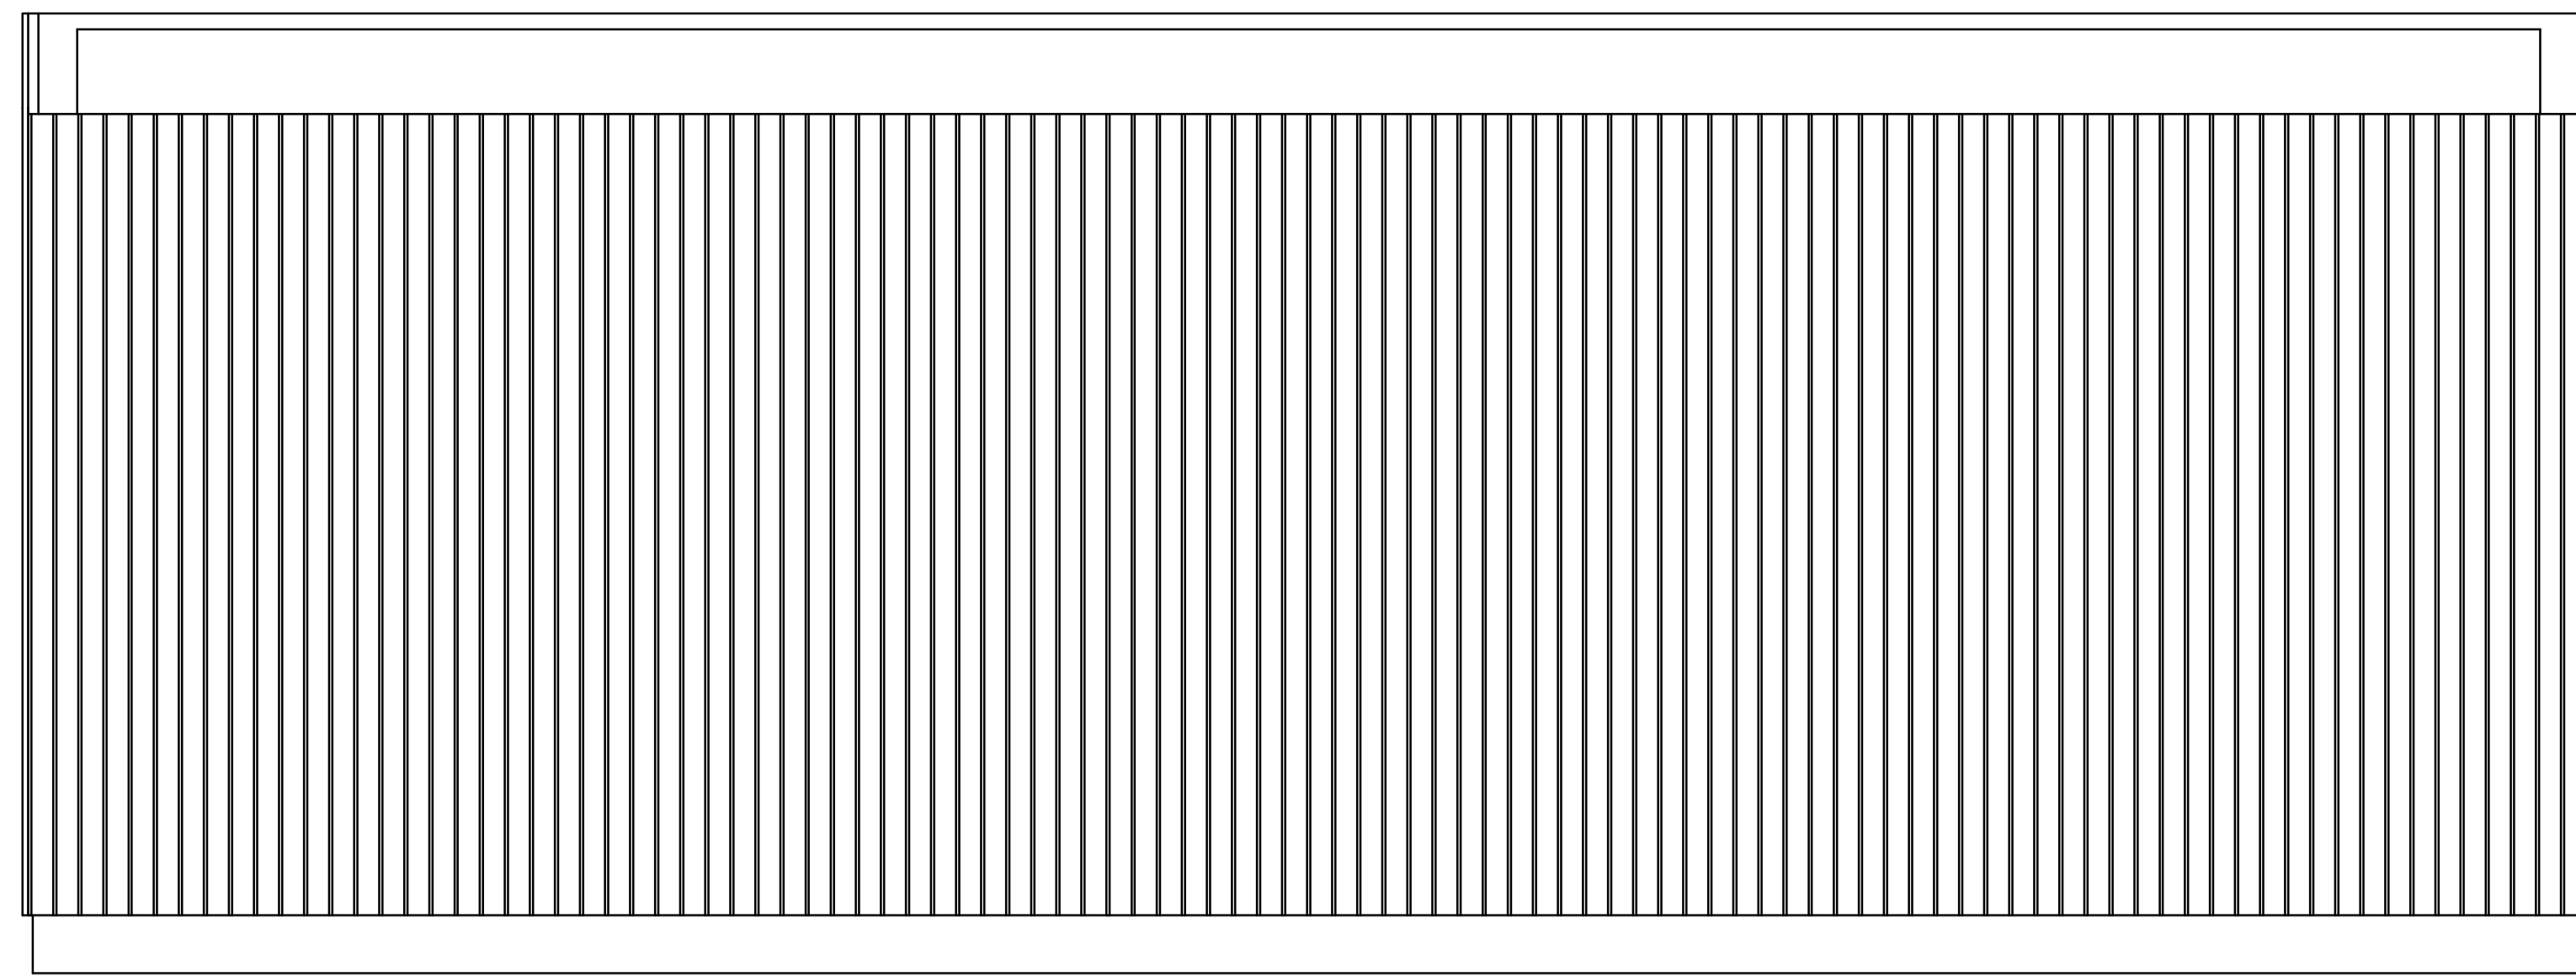


# Aanzichten

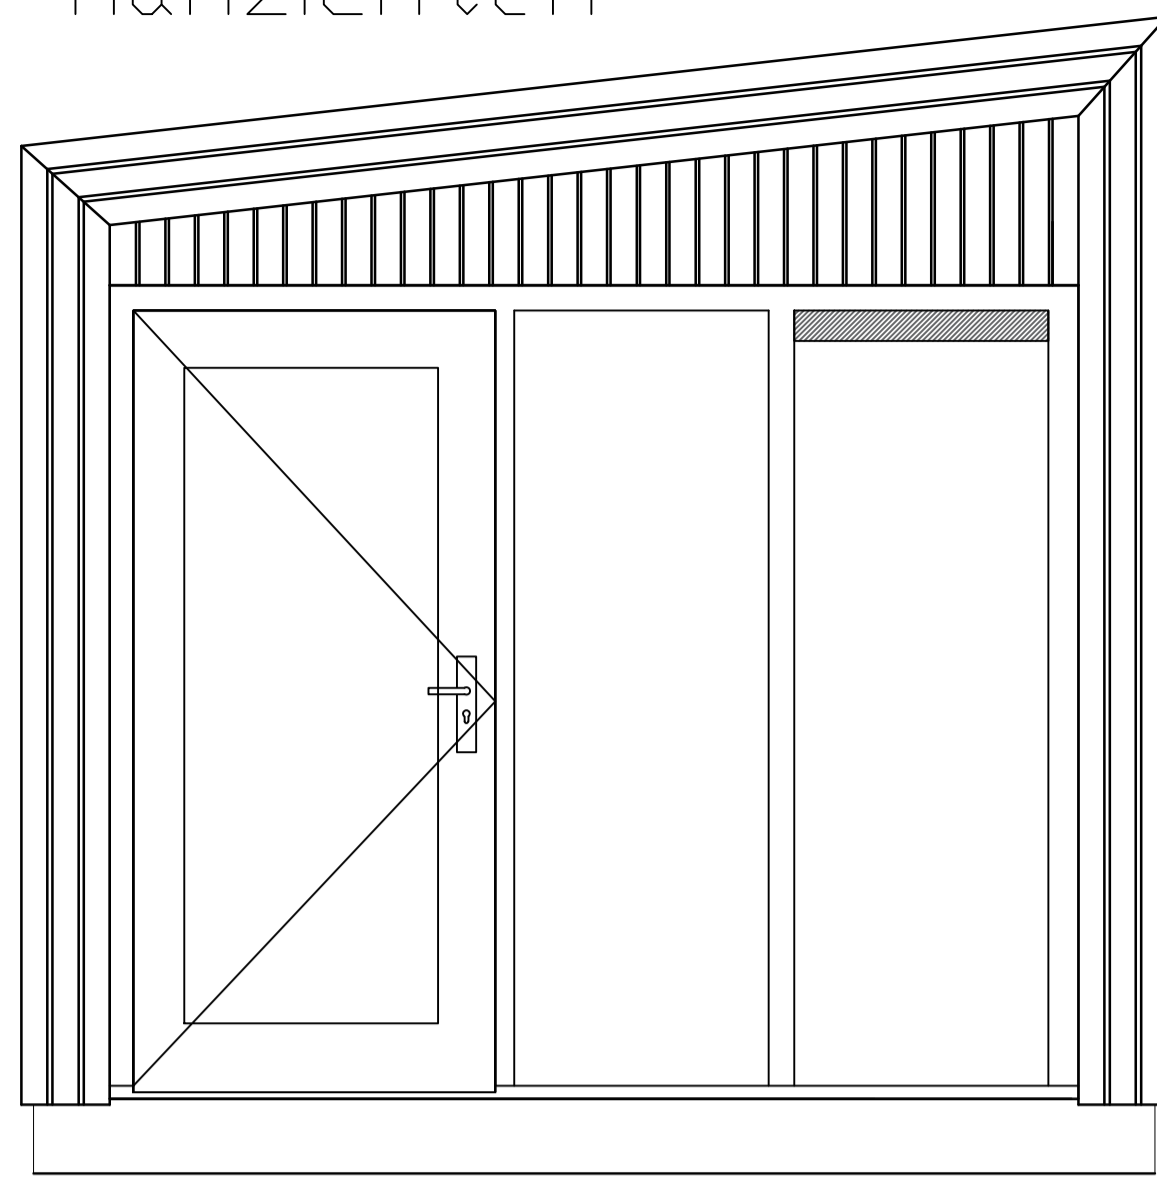


▼2978 MM +

▼2640 MM +

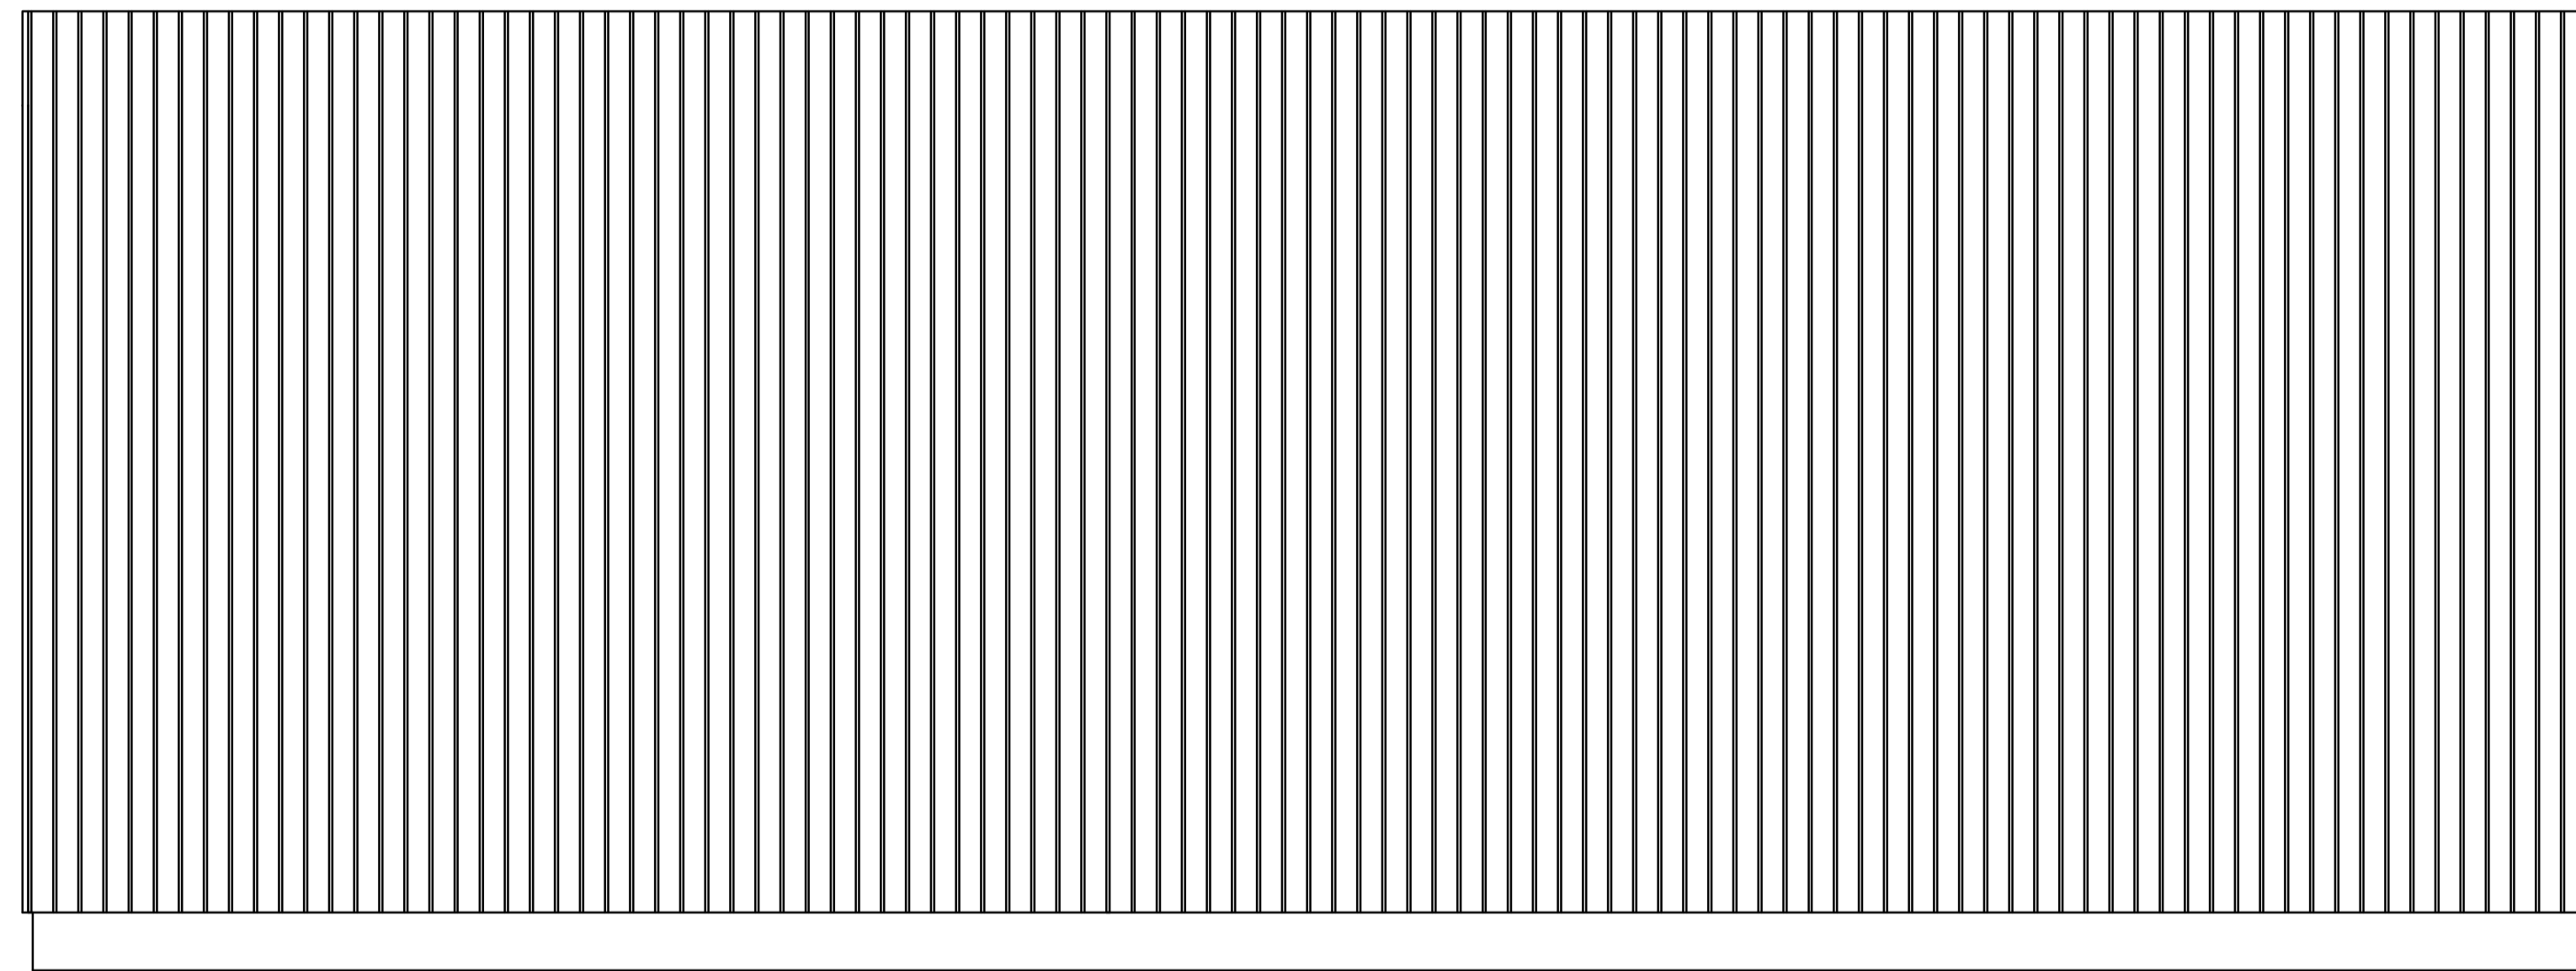

# Plattegrond

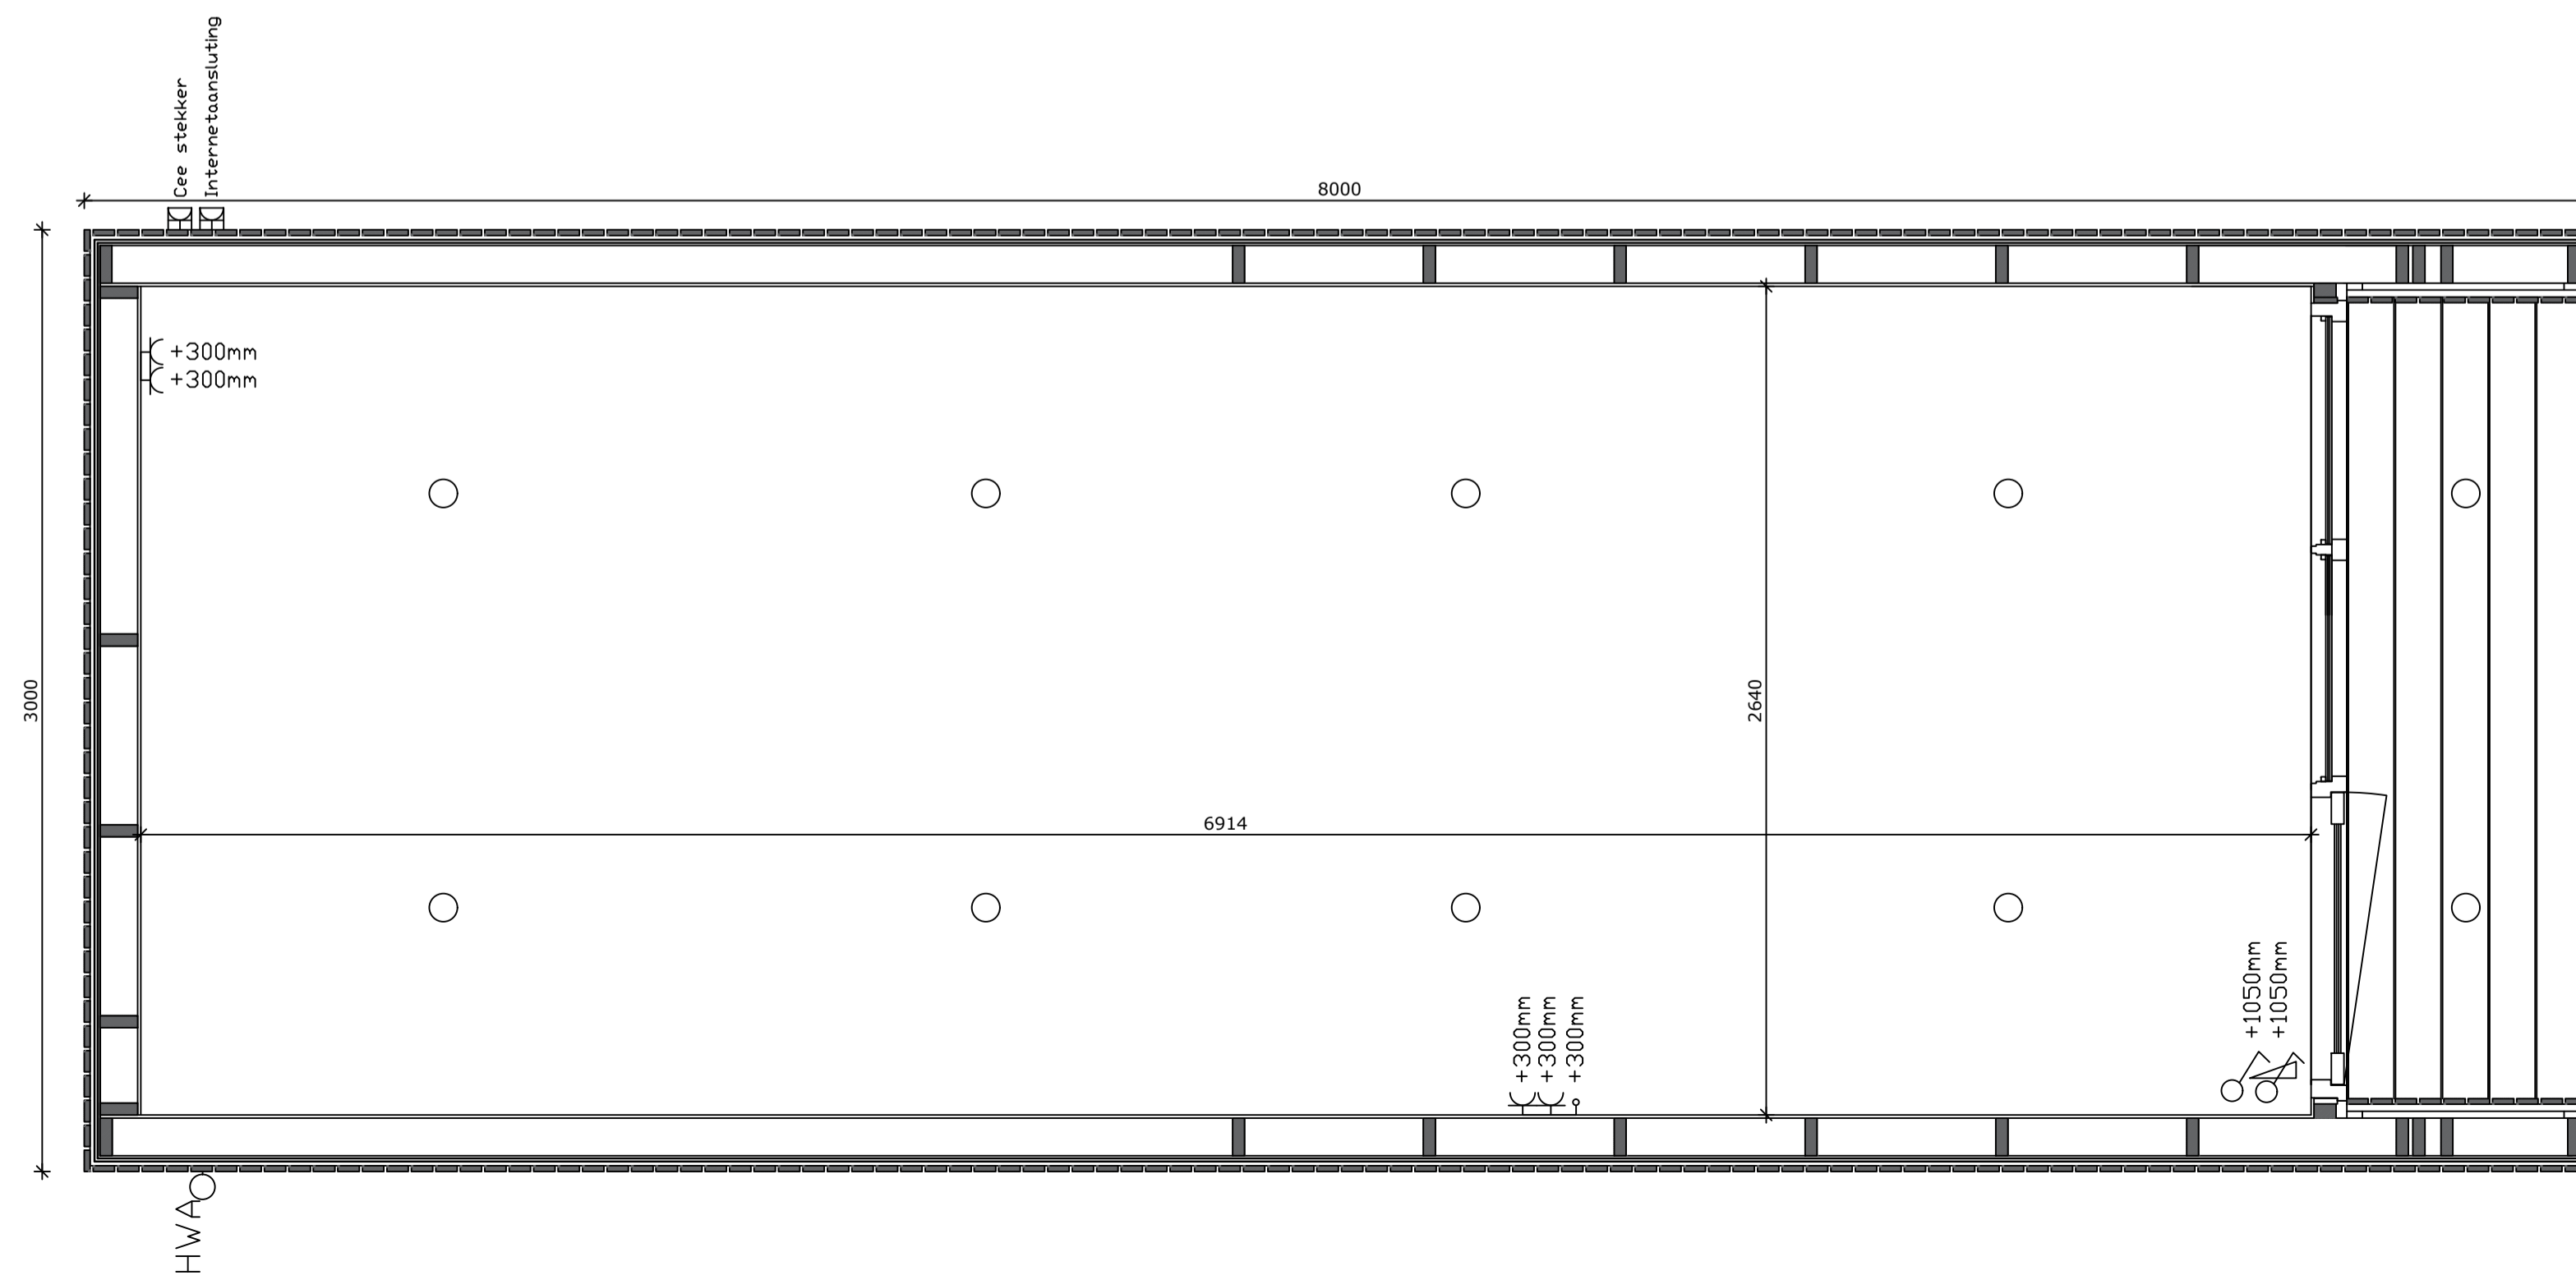

| Plattegrond |                          | Aanzichten |                     |
|-------------|--------------------------|------------|---------------------|
| ○           | Spot                     | ☐          | Stopcontact airco   |
| ⚡           | Schakelaar niet dimbaar  | ☐          | Internetaansluiting |
| ⚡           | Schakelaar dimbaar       | ☐          | CEE stekker         |
| ☐           | Buitenaansluiting        | ■          | Wandlamp            |
| ⚡           | Enkel stopcontact        | ☐          | Ventilatie-rooster  |
| ⚡           | Dubbel stopcontact       |            |                     |
| ⚡           | UTP + dubbel stopcontact |            |                     |
| ⚡           | Schakelaar + stopcontact |            |                     |
| ■           | Wandlamp                 |            |                     |
| ○           | Thermostaat              |            |                     |
| ☐           | Verdeeldoos              |            |                     |
| ○           | HWA Afvoer/regenpijp     |            |                     |
| ⚡           | Mechanische ventilatie   |            |                     |



**OPUS**  
home office pods

Gemeente Texel **.txl**  
 Behoort bij besluit van  
 Burgemeester en Wethouders van Texel,  
 zaaknummer: 3490714  
 kenmerk document: Bijlage 1/3  
 namens de burgemeester en wethouders van Texel,  
 de heer L. Graanogst  
 teamleider Vergunningen, Toezicht & Handhaving a.i.