




Begane grond
BESTAAND

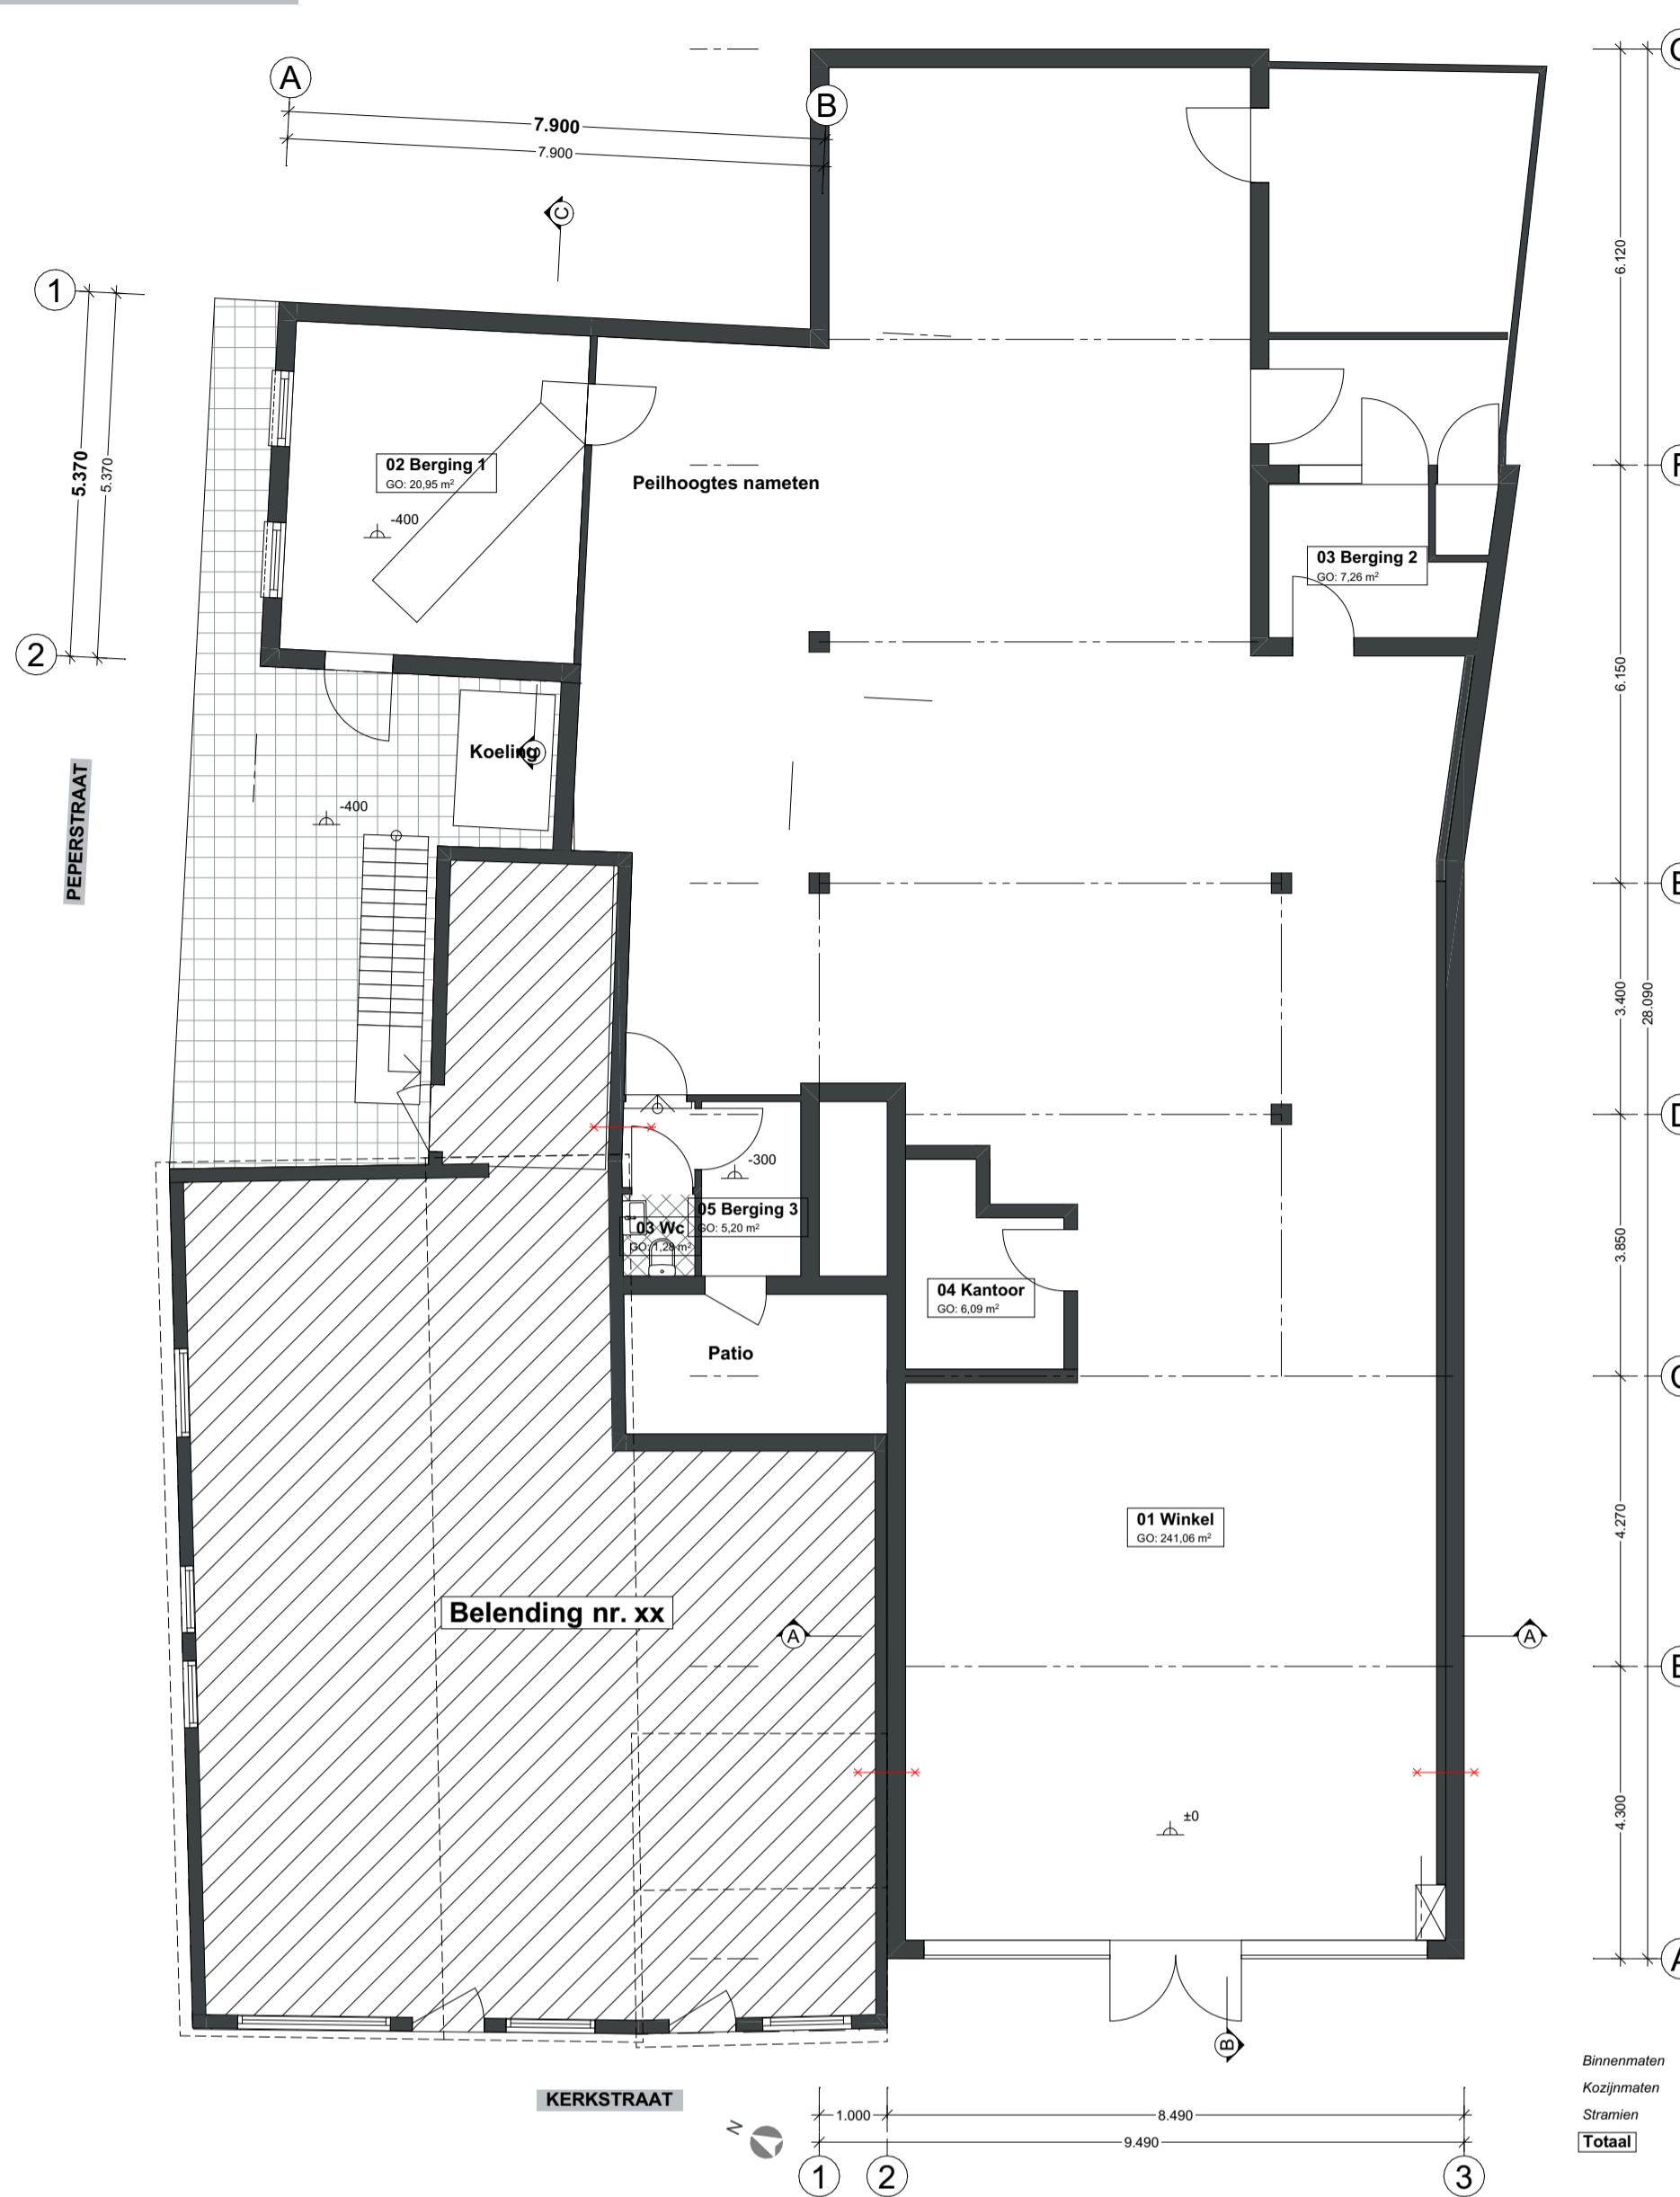


Begane grond
VOORSTEL

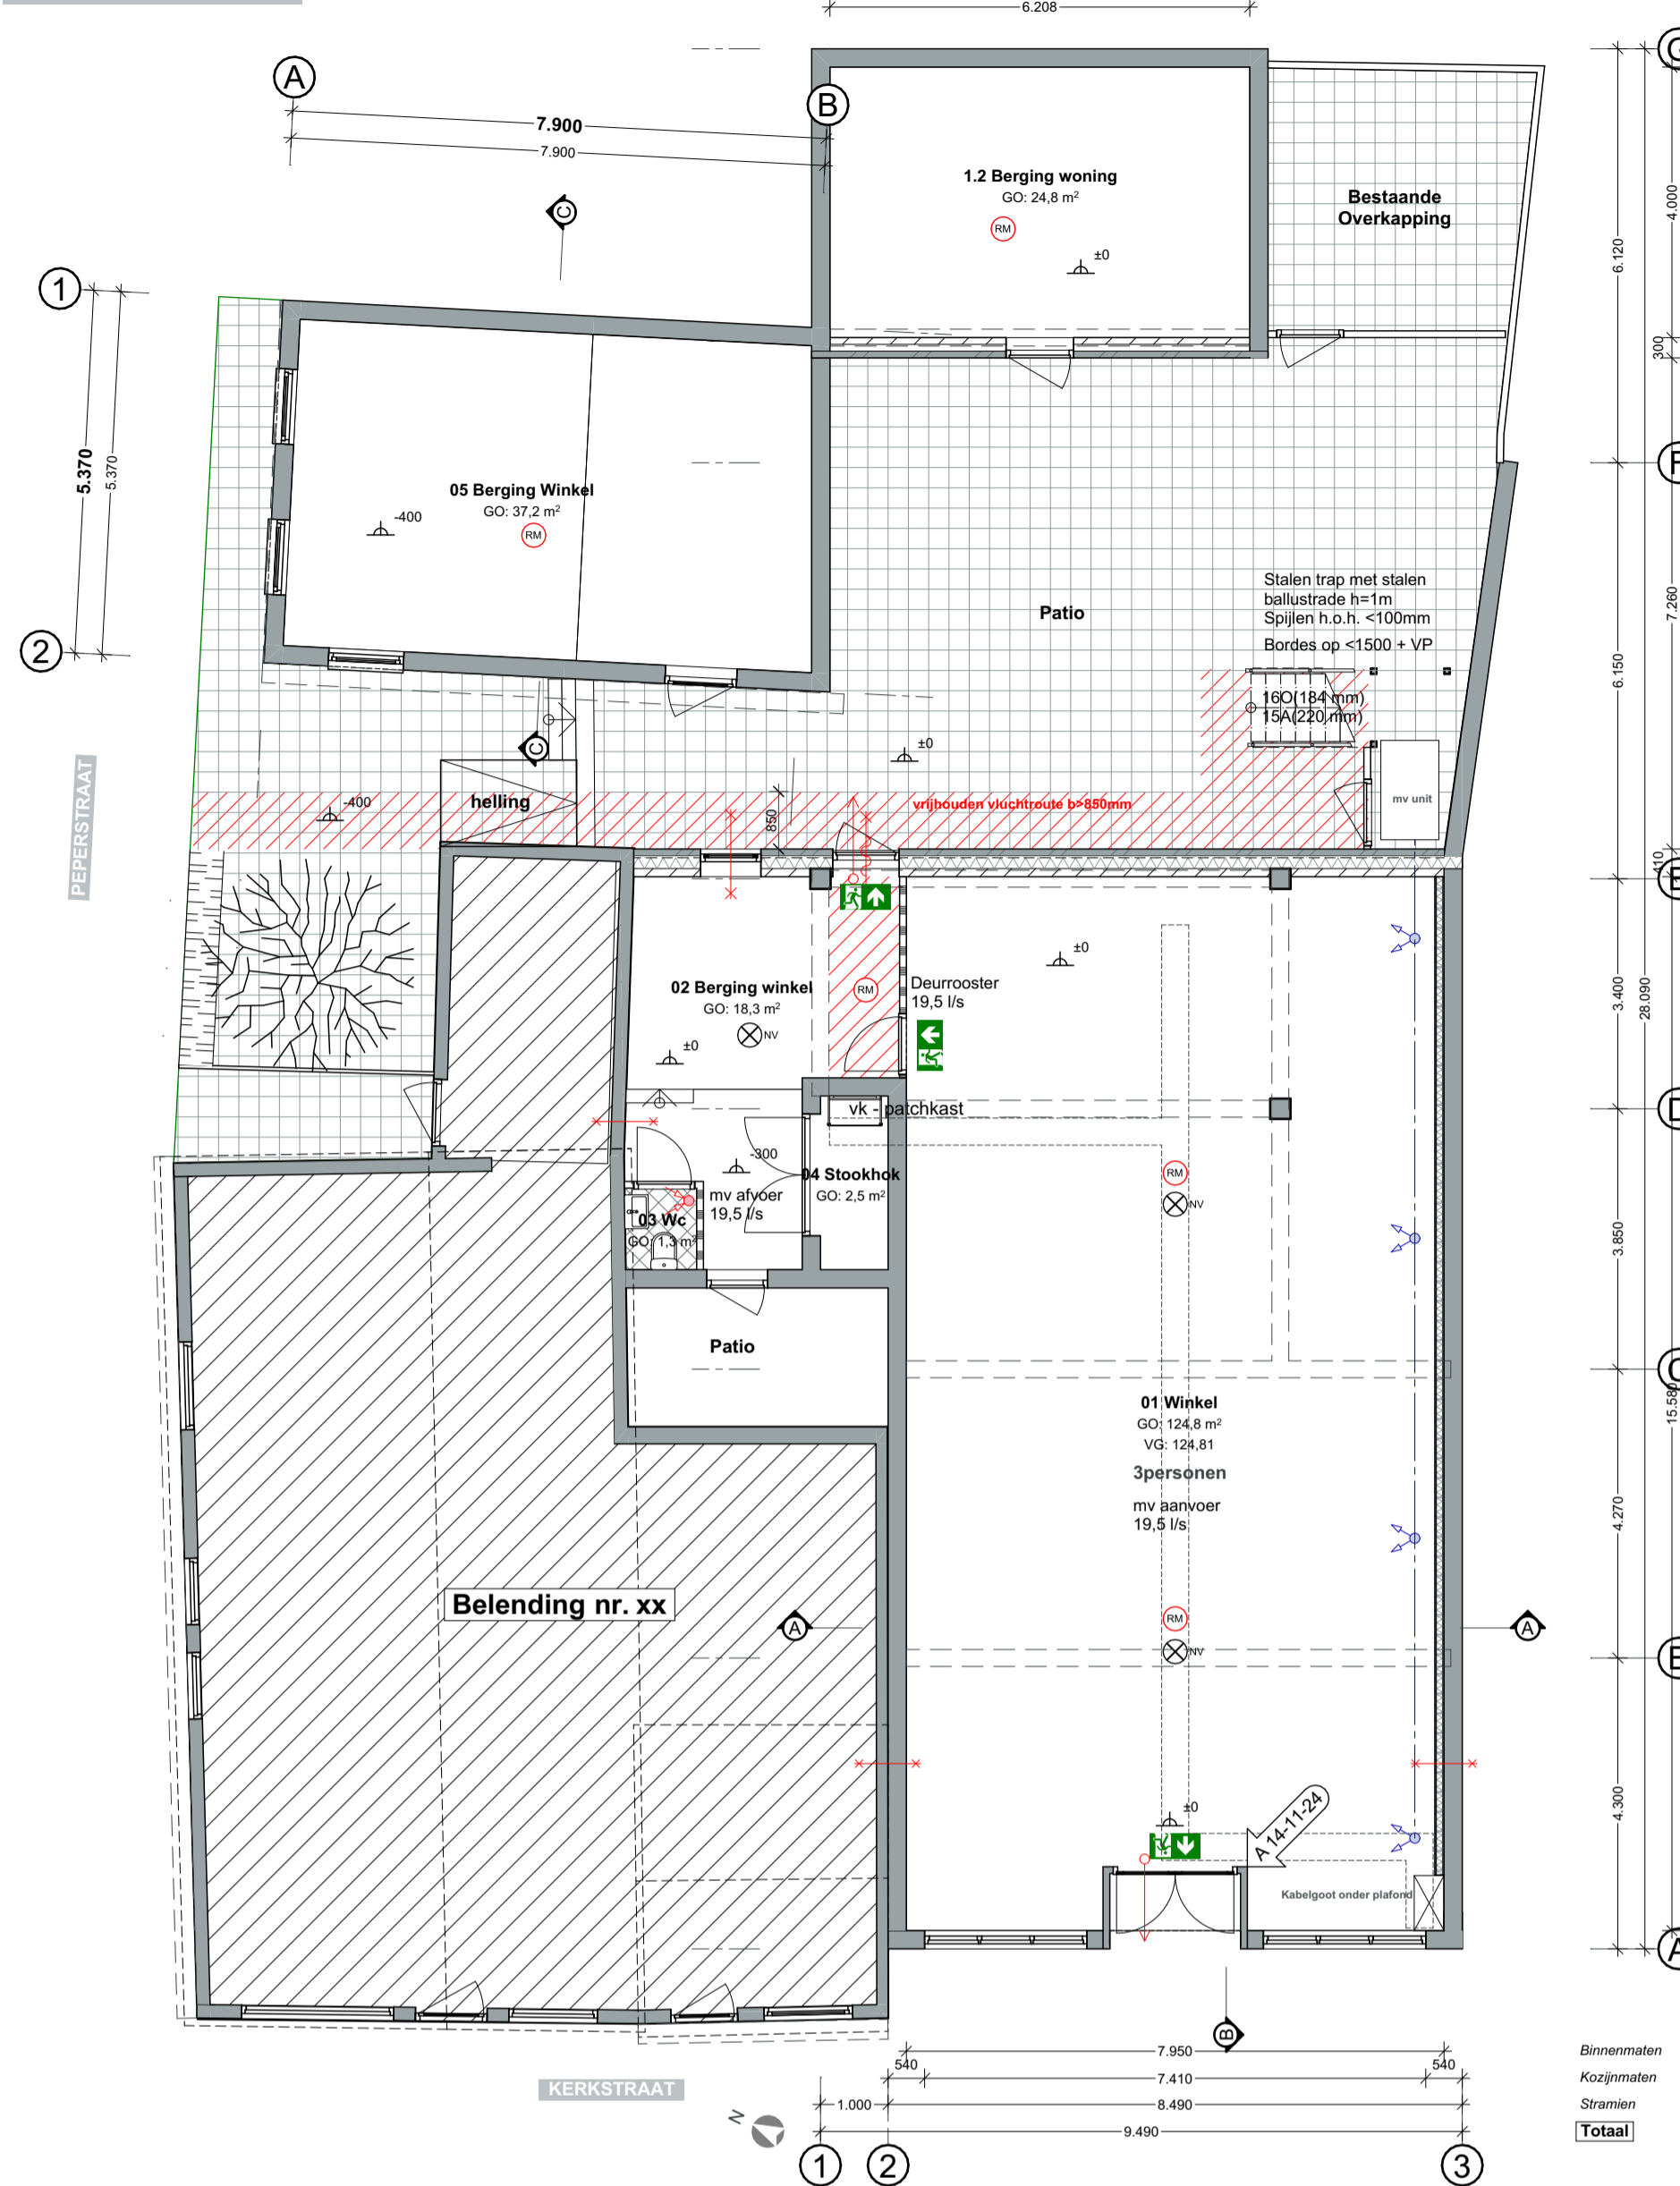

1e verdieping
VOORSTEL

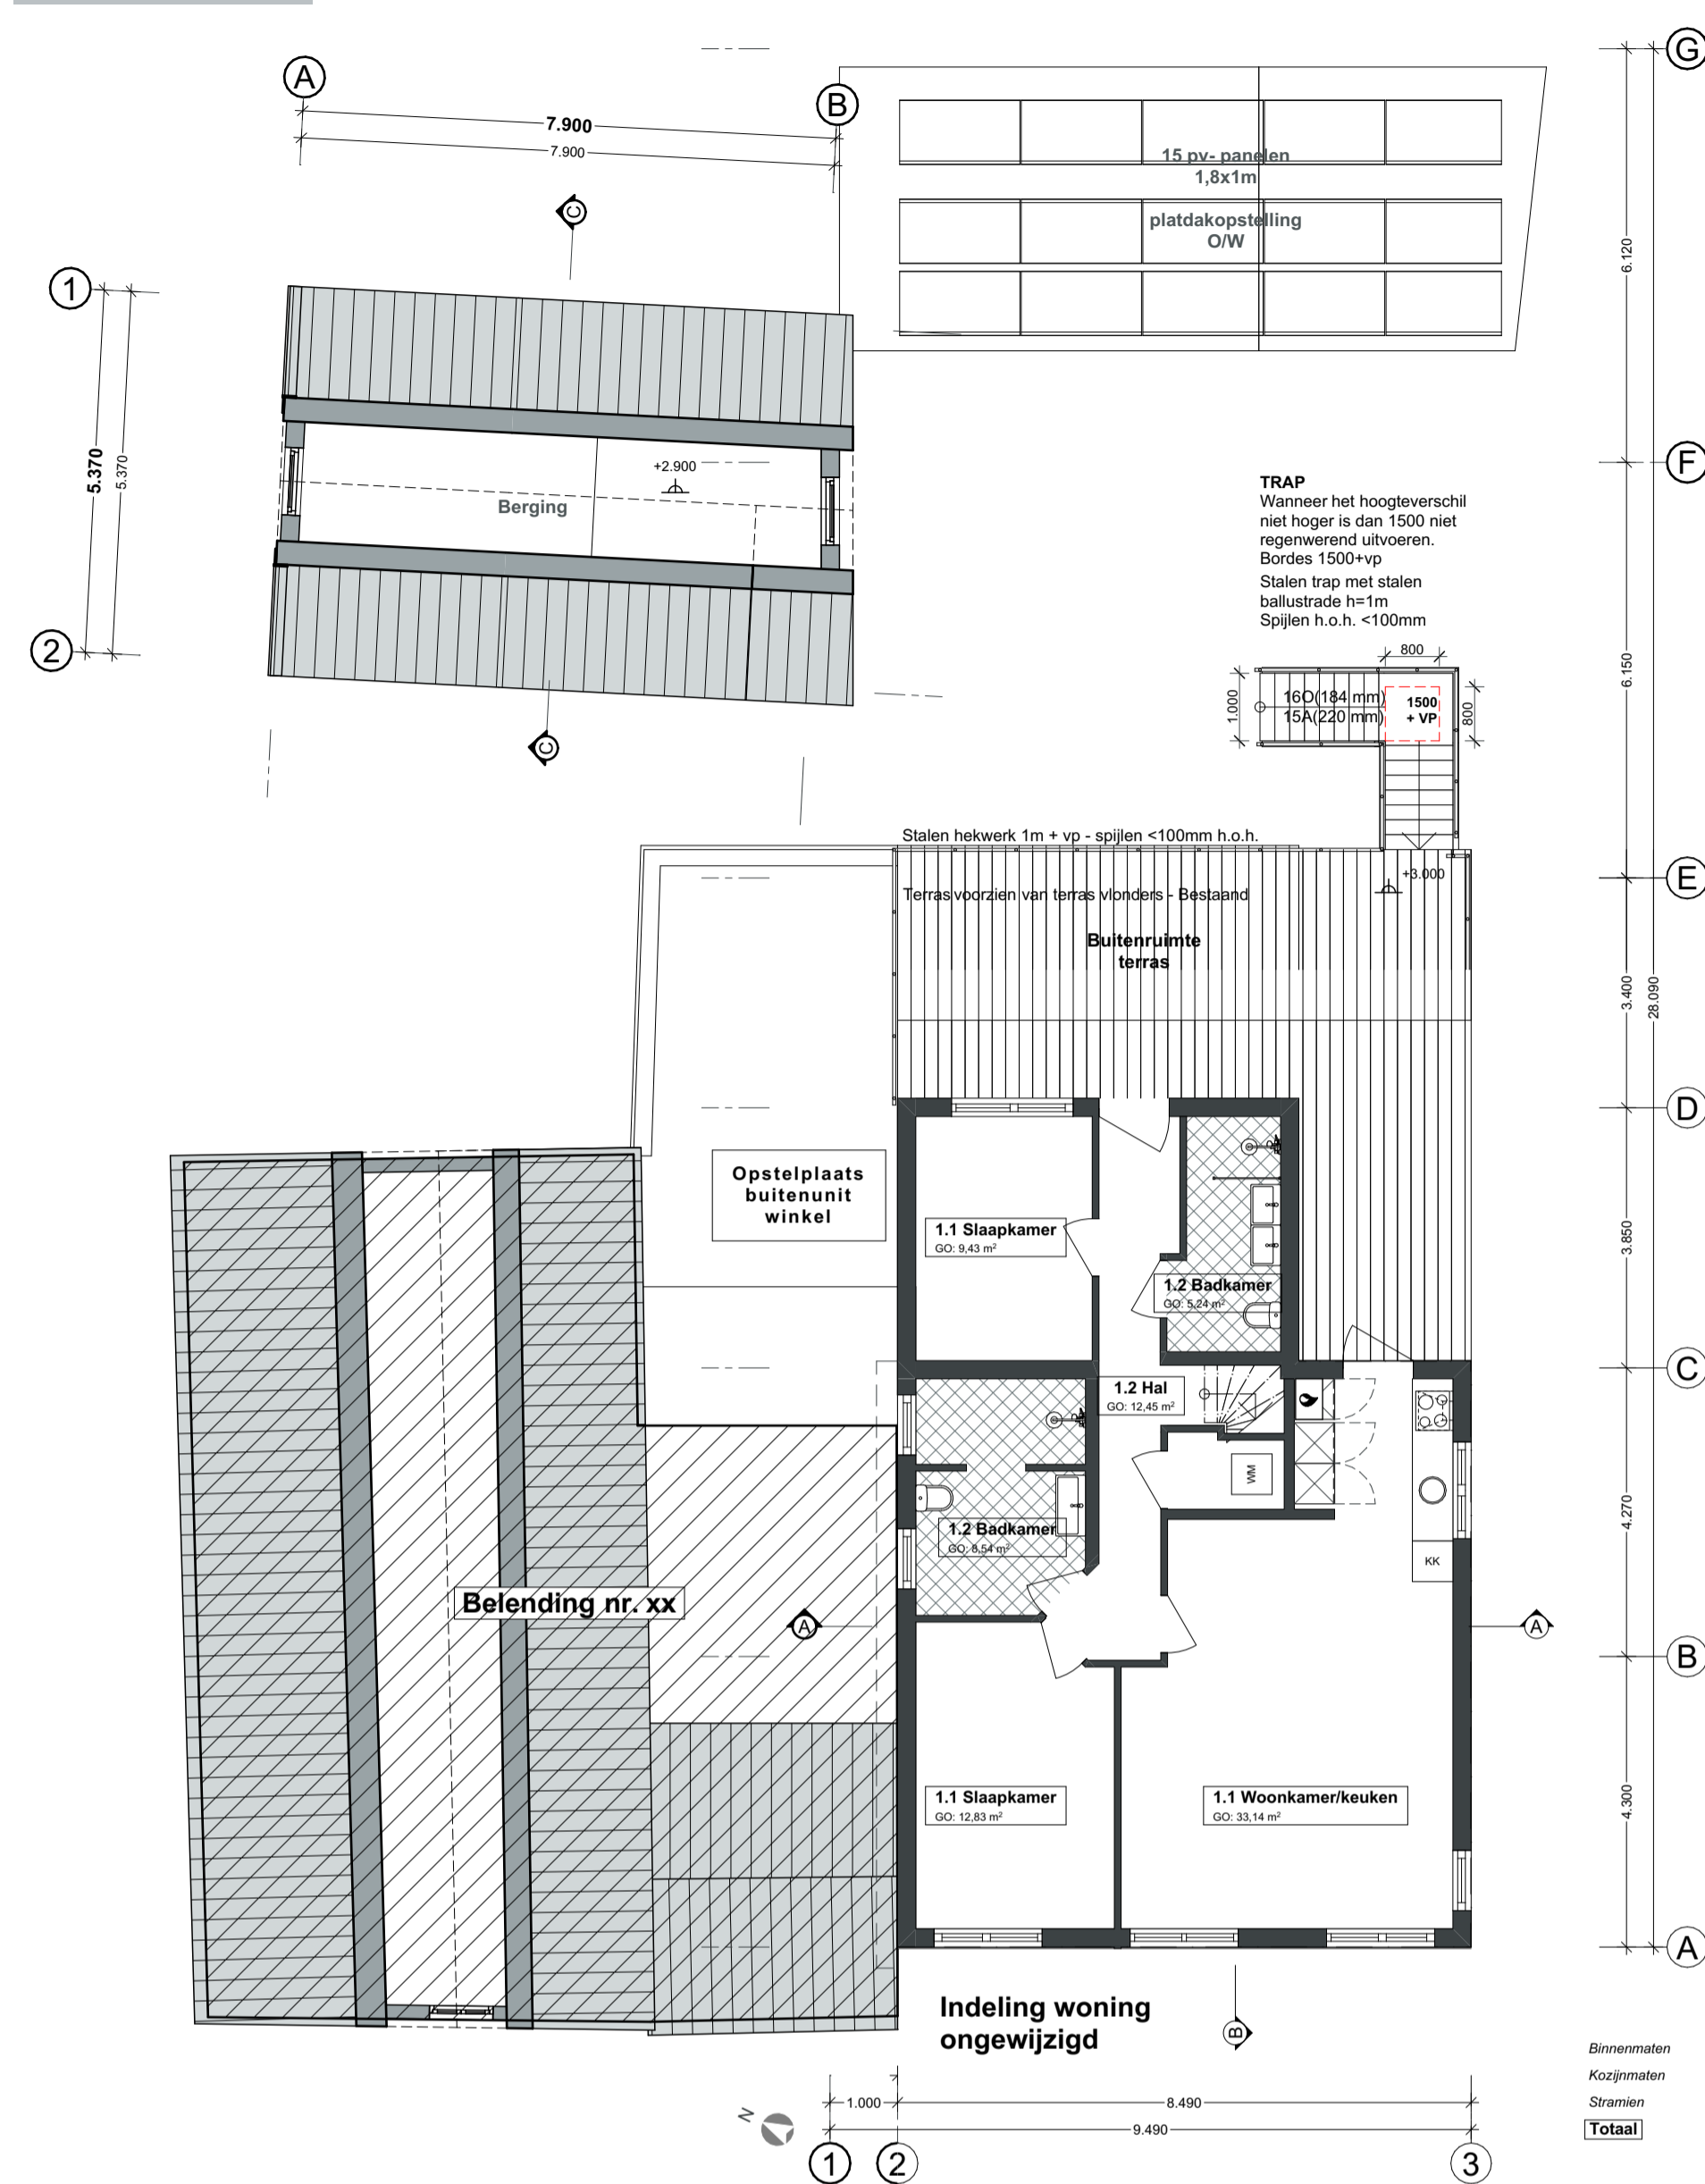

Peperstraat
BESTAAND

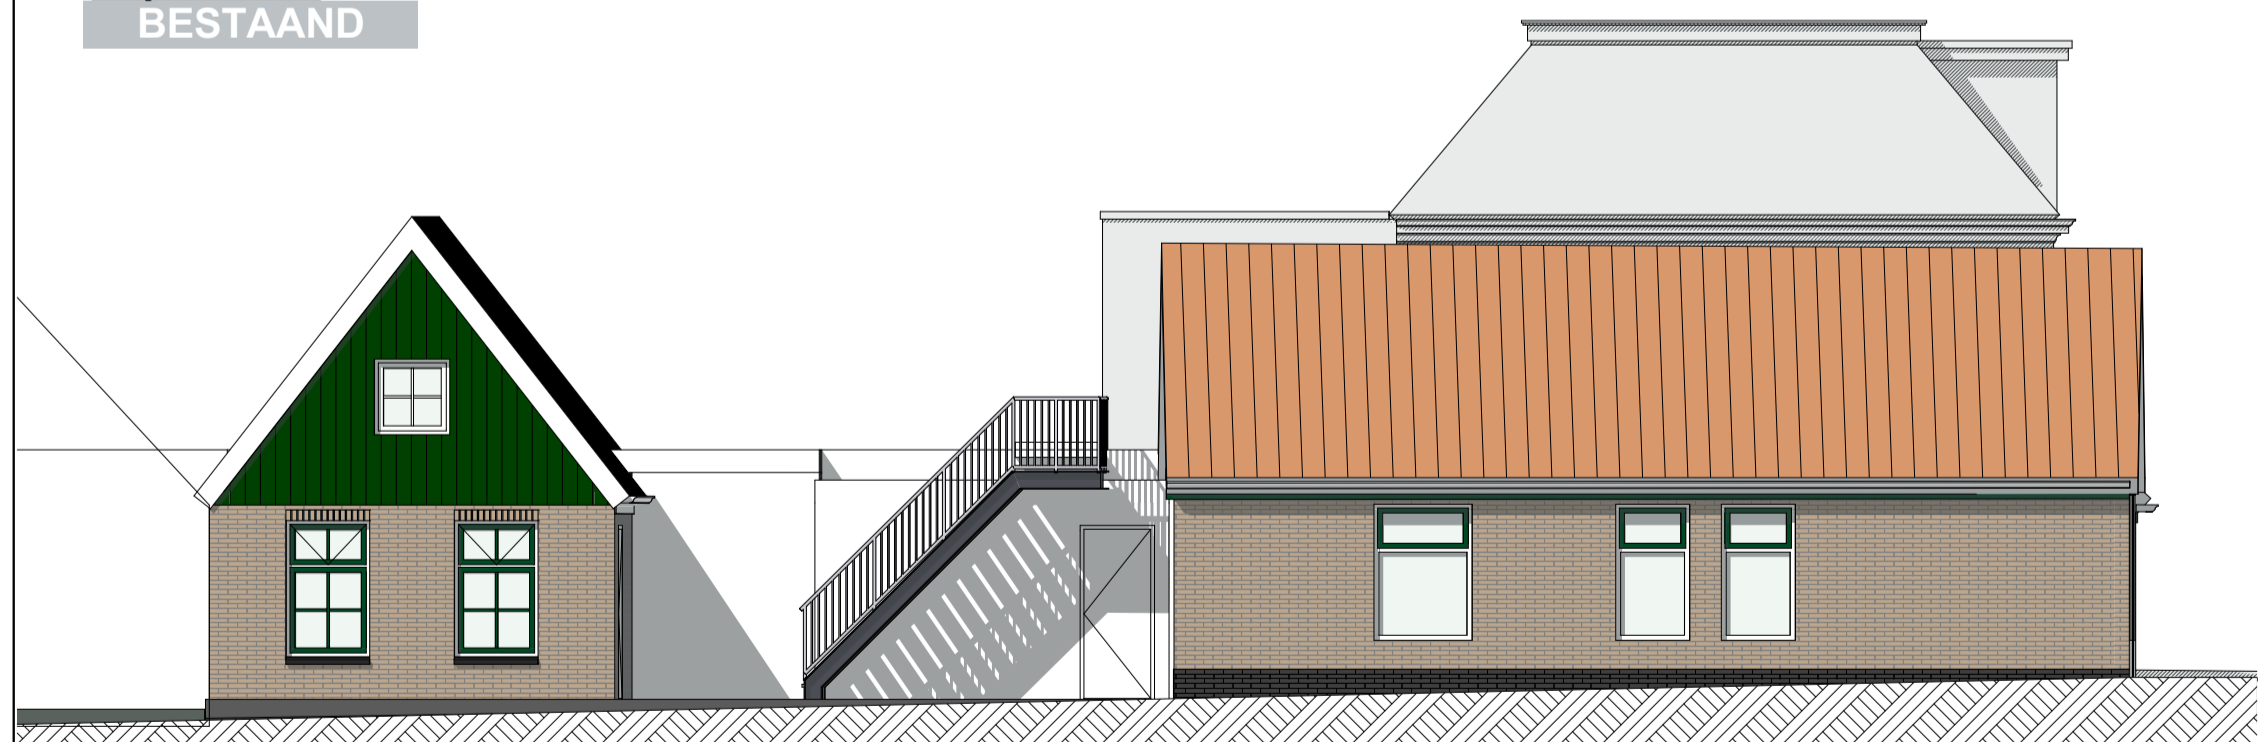

Peperstraat
VOORSTEL



Kerkstraat
BESTAAND



Kerkstraat
VOORSTEL



Oppervlakte bestaand

Nr.	Naam	Categorie	GO.	VG.
Begane grond				
01	Winkel	Verblijfsruimte	241,06	241,06
02	Berging 1	Bergruimte	20,95	0,00
03	Berging 2	Bergruimte	7,26	0,00
04	Kantoor	Bergruimte	6,09	0,00
05	Berging 3	Bergruimte	5,20	0,00
			281,84 m²	241,06 m²

Oppervlakte nieuw

Nr.	Naam	Categorie	GO.	VG.
Begane grond				
01	Winkel	Verblijfsruimte	124,81	124,81
02	Berging winkel	Bergruimte	18,25	0,00
03	Wc	Toiletruimte	1,28	0,00
04	Stookhok	Technische ruimte	2,52	0,00
05	Berging Winkel	Bergruimte	37,18	0,00
			184,05 m²	124,81 m²

Inhoud Bouwwerk

Onderdeel	m3
inh. Bestaand - winkel	977,55
inh. Nieuw - winkel	663,17
inh. Nieuw - Woning	89,43

Legenda

- 30min. brandwerend
- 30min. brandwerend zelfsluitend
- 60min. brandwerend
- 60min. brandwerend zelfsluitend
- Rookmelder conform NEN 2555
- WP: Opstelplaats warmtepomp
- B: Bolwiel 300l
- M: Meterkast
- WC: Aansluiting binneninleiding

Architectenburo VEEGER

VERGUNNING

Project: **Ontwikkeling Spar Oosterend**
Te Kerkstraat/Peperstraat

Oprachtgever: **Spar Oosterend**

Werk: **2373**

Onderdeel: **Omgevingsplan**
Begane grond, 1e verdieping, Kerkstraat, Peperstraat, 1e verdieping, Oppervlakte nieuw, Oppervlakte bestaand, inhoud

Datum: **26-11-2024**
Getekend: **BB**
Schaal: **1:100**
L1

Tekening: **20A.1**

Formaat: **A1**

www.veeger.nl | info@veeger.nl | 0222-314037 | Kerkstraat 43 | 1791 EP Den Burg | KvK 57351570

Deze tekening mag zonder onze schriftelijke toestemming niet worden gekopieerd, gereproduceerd, aan derden ter inzage gegeven of voor namaak t.v. dienen worden gebruikt.