

Situatie

Schaal 1:500


Gemeente Texel

Gedeelte - Oosterend

Sectie - M


Nummer - 813

Bestaand

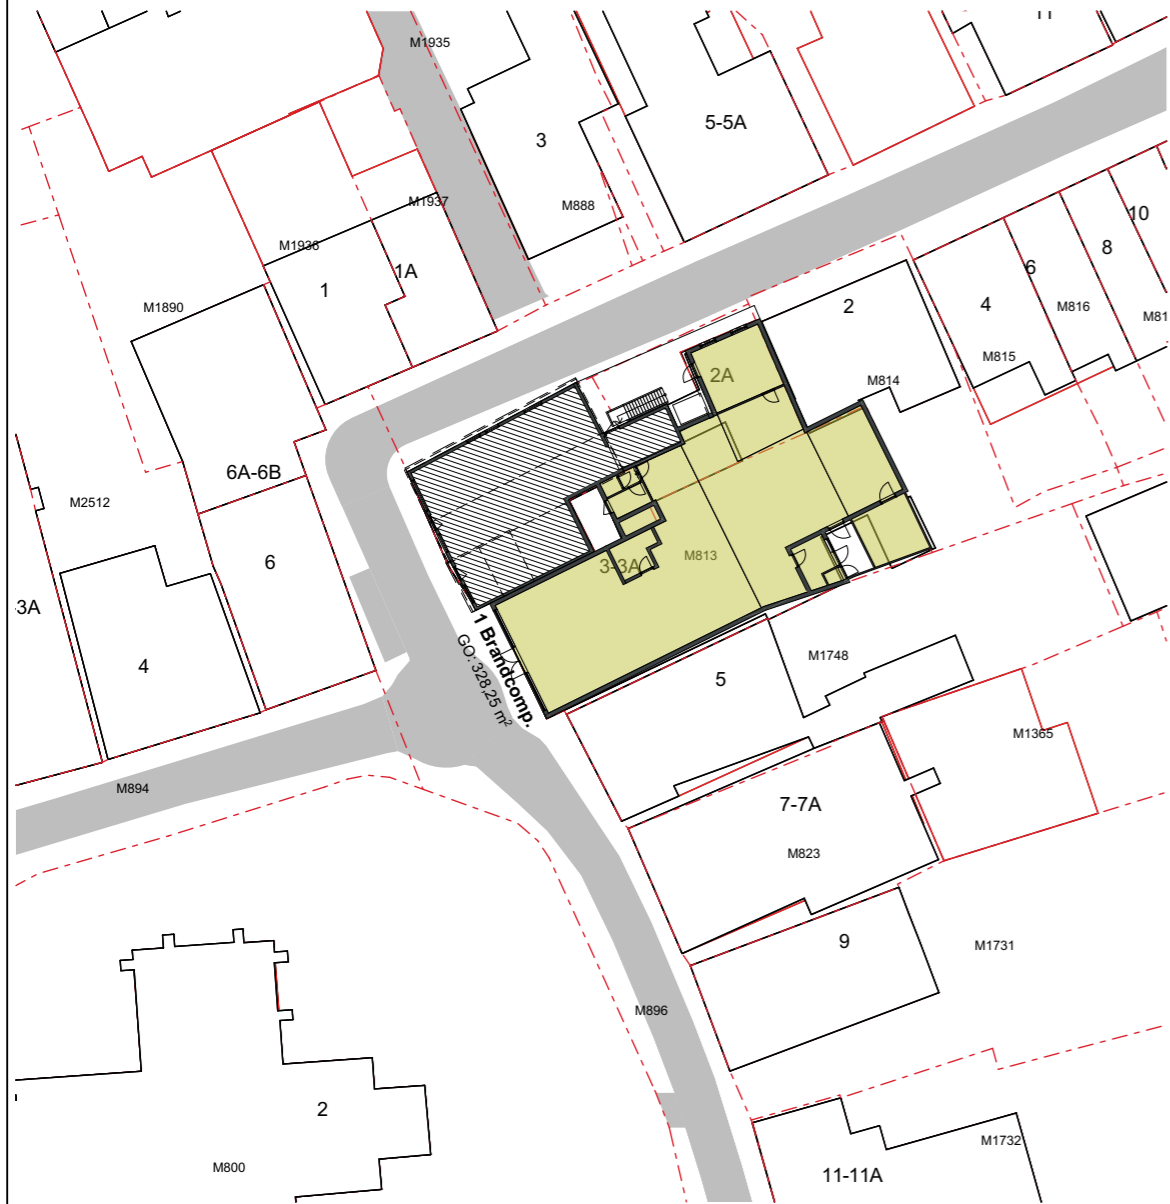

2 Brandcompartimenten
Winkel BGG
Woning verdieping 01/02

Voorstel

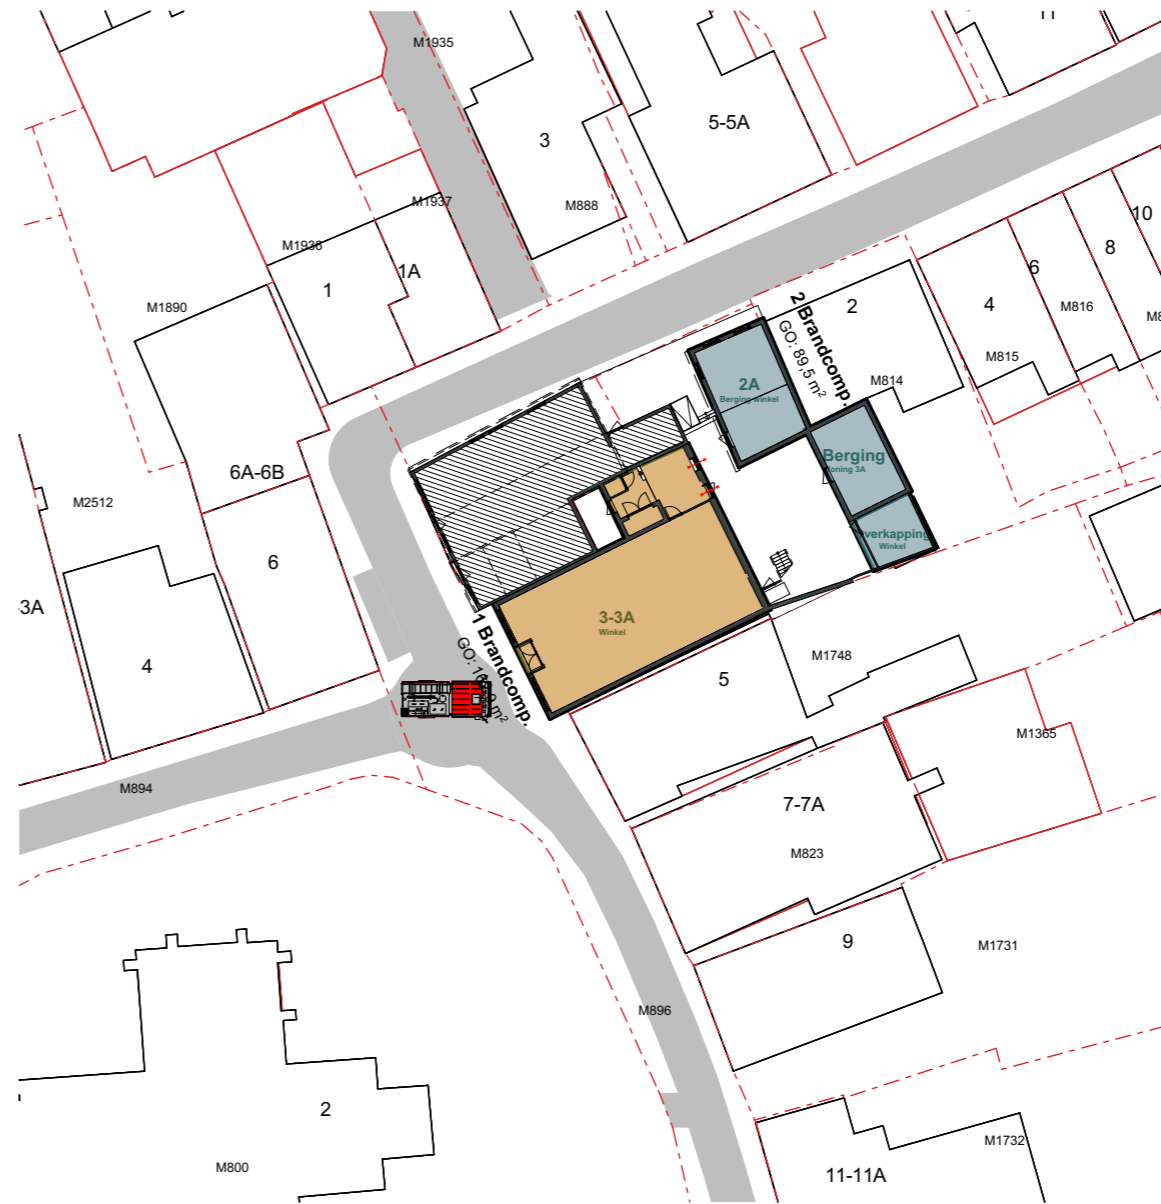

3 Brandcompartimenten
Bergingen tbv. Winkel en woning
Winkel BGG
Woning verdieping 01/02
Ongewijzigd



opstelplaats brandweer

Peil = Bestaand

N



Gemeente Texel



Behoort bij besluit van
Burgemeester en Wethouders van Texel,
zaaknummer: 3499833
kenmerk document: Bijlage 1/3
namens de burgemeester en wethouders van Texel,
de heer L. Graanooft
teamleider Vergunningen, Toezicht & Handhaving a.i.

VERGUNNING

Situatie

Datum 03-10-2024 Getekend BB Schaal 1:500

Formaat A3

Architectenburo VEEGER

Ontwikkeling Spar Oosterend

2373 - S01