


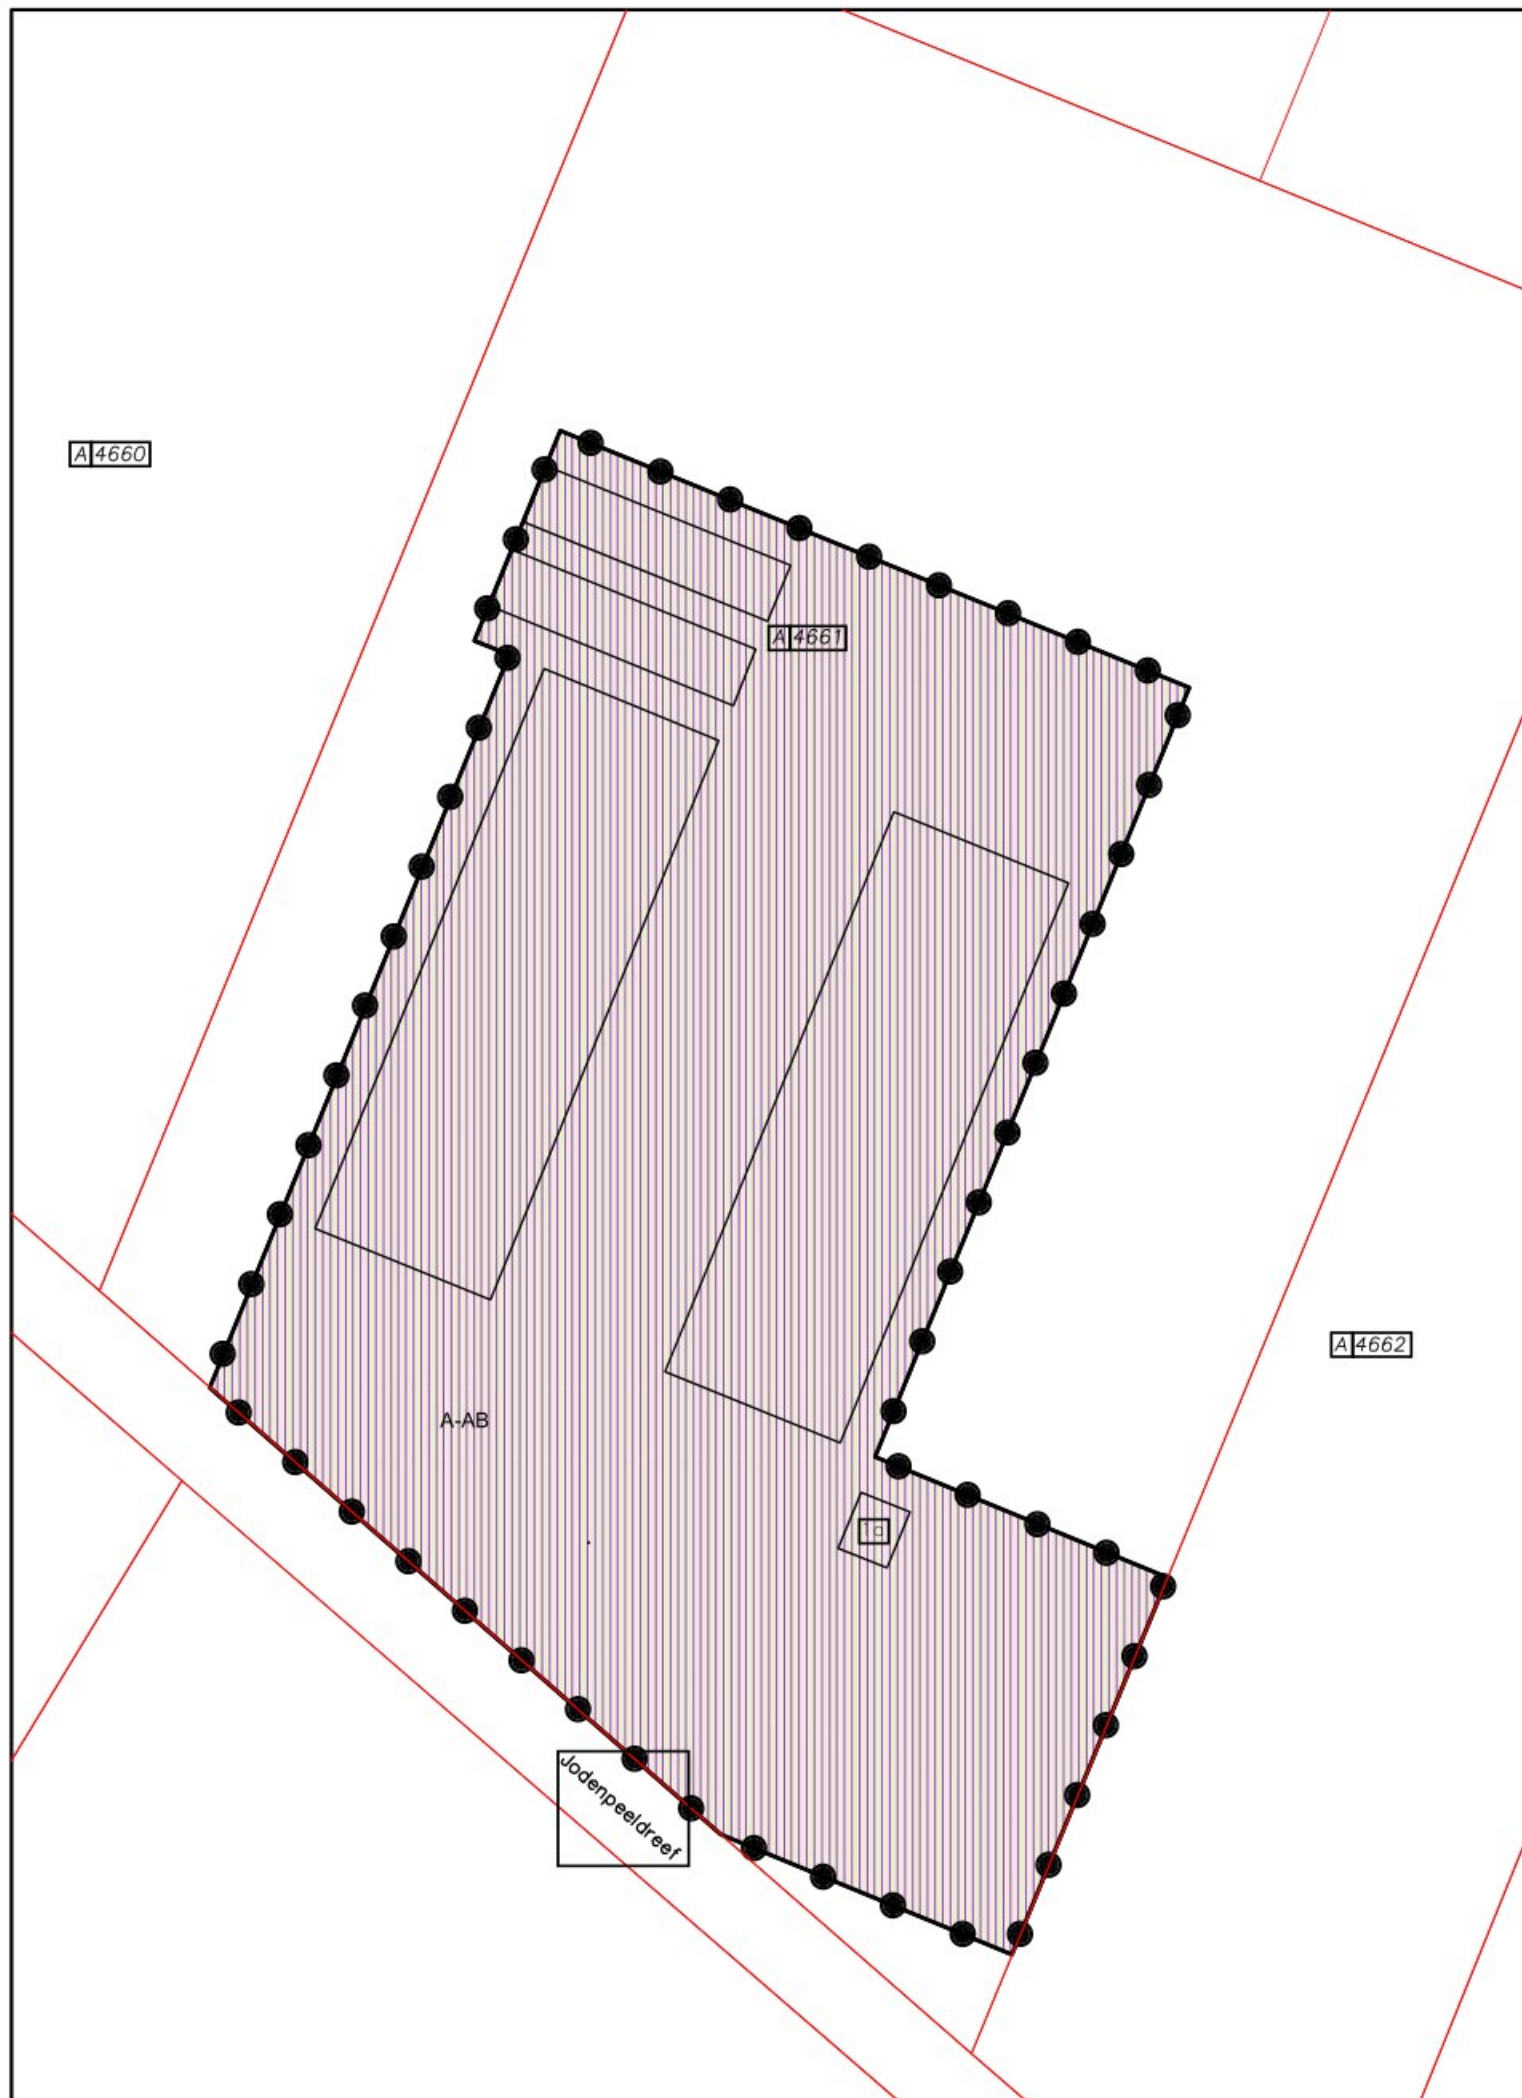

Plangebied

Jodenpeeldreef 1a, de Rips

Enkelbestemmingen

A-AB Agrarisch - Agrarisch bedrijf

Gebiedsaanduidingen

luchtvaartverkeerzone - ihcs

Bouwvlakken

bouwvlak

		Situatie	
Kadastrale gemeente	Bakel en Milheeze		
Sectie	A		
Nummer	4661		
Schaal	1:1000		

Benaming:

Verbeelding Jodenpeeldreef 1a de Rips

NL.IMRO

NL.IMRO.1652.0-VO01

Bouwlocatie:

Jodenpeeldreef 1a
5764 RL de Rips

Gemeente:

Gemert-Bakel

DLV Advies
Postbus 511
5400 AM Uden

www.dlvadvies.nl

Planstatus:

Voorontwerp

Datum voorontwerp:

26-07-2022

Datum ontwerp:

Datum vastgesteld:

Klantnummer:

288013

Werknummer:

V200215-31

Blad:

P10

DLV
ADVIES
& RESULTAAT

Schaal:

1:1000

Formaat:

A3