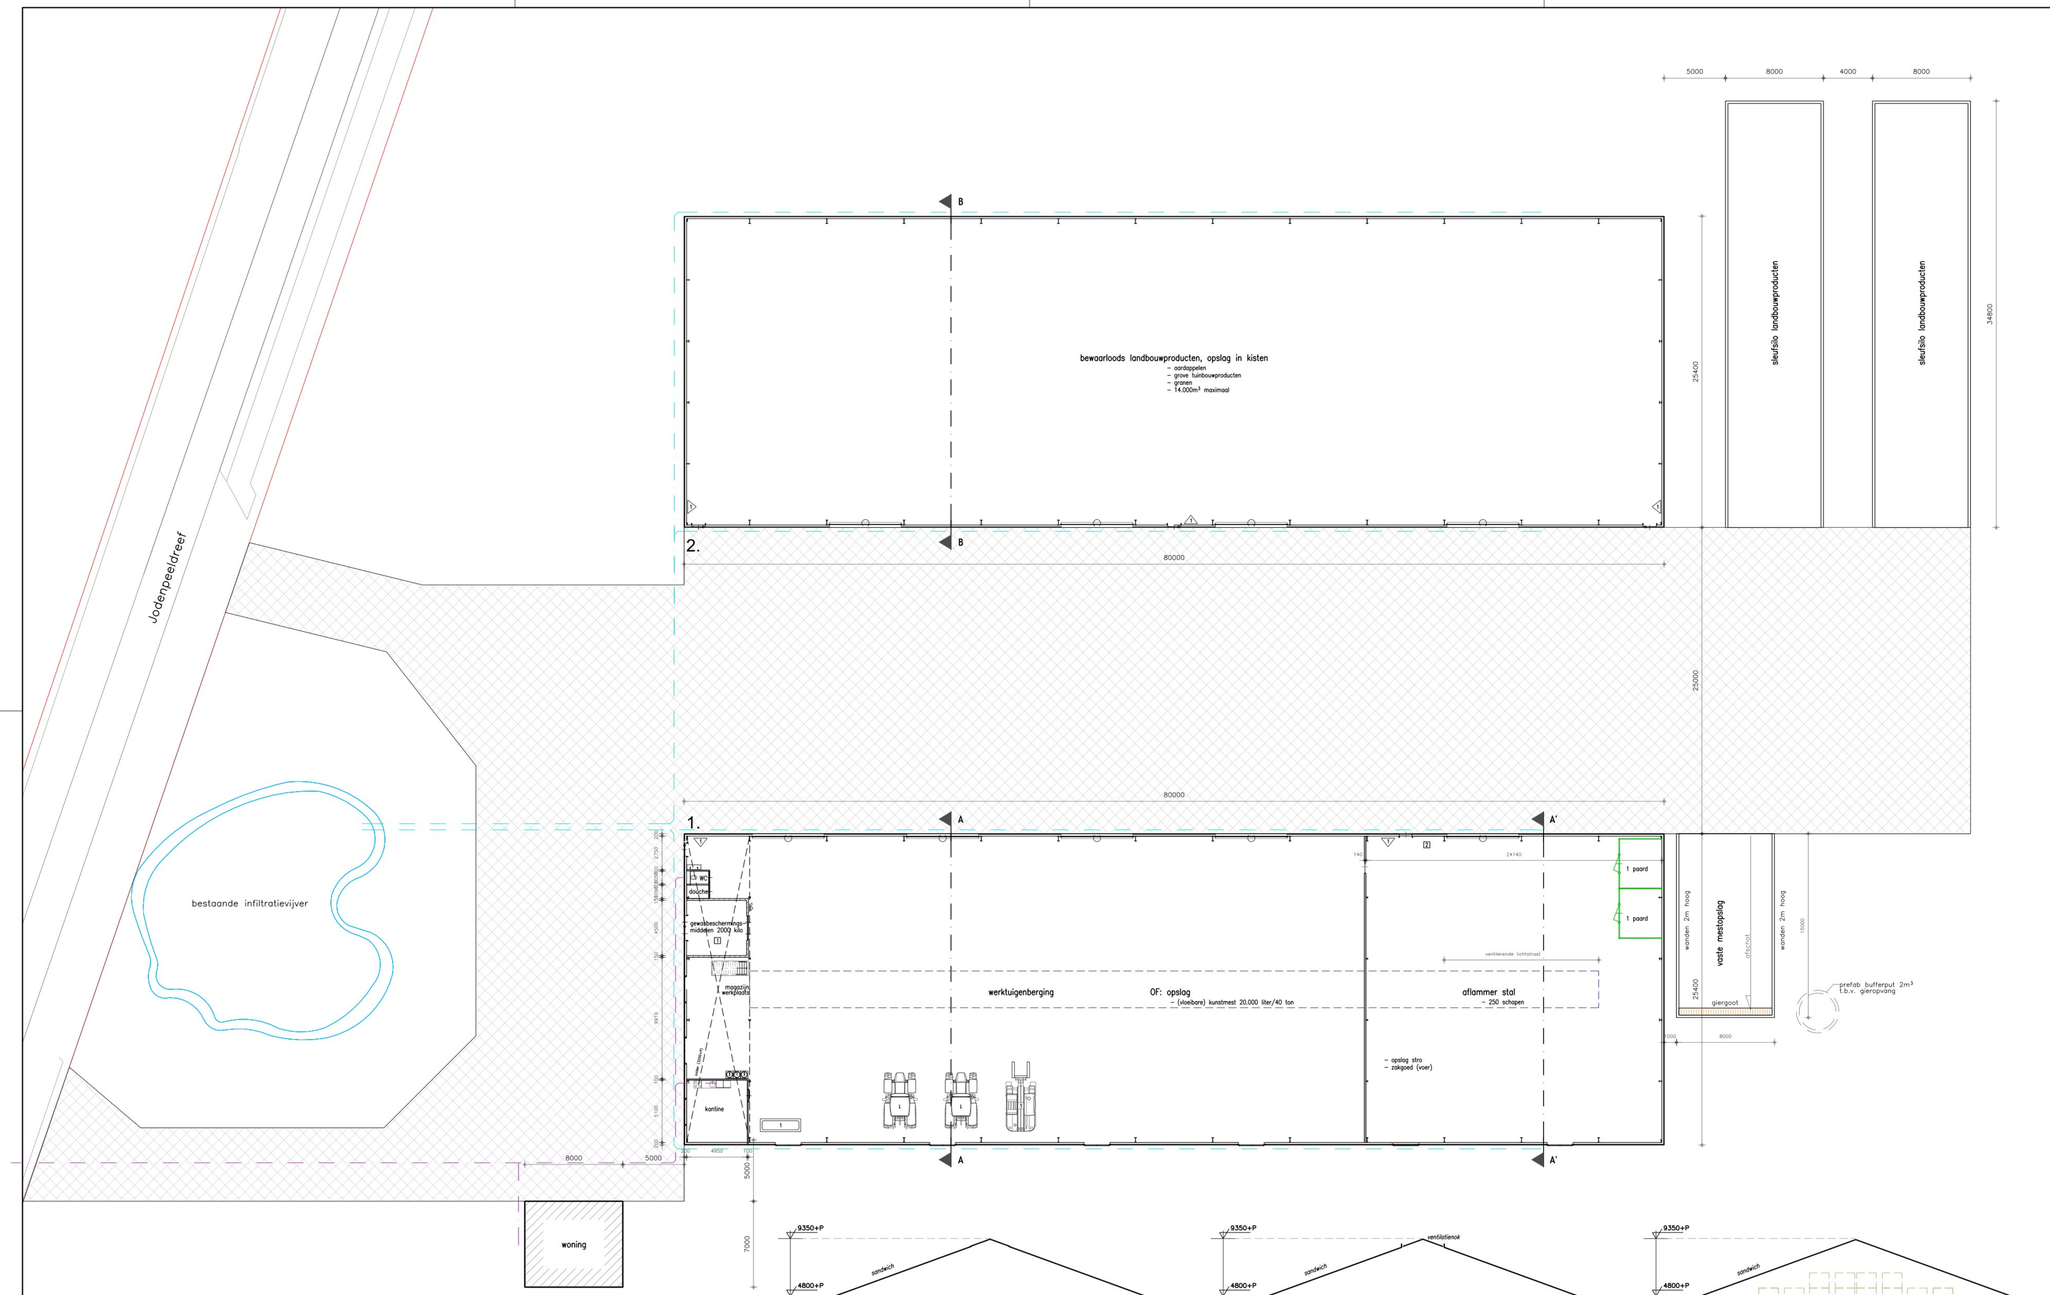


Doorsnede A-A

Doorsnede A'-A'

Doorsnede B-B

## Symbolen

| Symbool | Gebouw | Omschrijving | Aantal | Inhoud | Vermogen kW p/st. | Vermogen Totaal kW |
|---|---|---|---|---|---|---|
| | | 1. GRONDSTOFFEN EN PRODUKTEN | | | Subtotaal | – |
| | | 1.2 Milieugevaarlijke stoffen | | | Subtotaal | – |
| 1 | 1 | Diesel (tank in lekbak) | 1 | 1000 L | – | – |
| 1 | 1 | Hydraulieke olie (vat in lekbak) | 1 | 200 L | – | – |
| 2 | 1 | Motorolie (vat in lekbak) | 1 | 200 L | – | – |
| 1 | 1 | gewasbeschermingsmiddelen | 1 | 2.000 kg | – | – |
| | | 2. ENERGIE | | | Subtotaal | 153,500 |
| | | 2.2 Verbrandingsmotoren | | | Subtotaal | 150,000 |
| 1 | 1 | Tractor | 2 | – | 50,000 | 100,000 |
| 1 | 1 | Verreiker | 1 | – | 50,000 | 50,000 |
| | | 2.4 Overig opgesteld vermogen | | | Subtotaal | 3,500 |
| 2 | 1 | Hogedrukreiniger | 1 | – | 3,500 | 3,500 |
| | | 3. AFVALSTOFFEN | | | Subtotaal | – |
| | | 3.1 Gevaarlijke stoffen | | | Subtotaal | – |
| 3 | 1 | Afgewerkte olie (vat in lekbak) | 1 | 200 L | – | – |
| | | 4. OVERIG | | | Subtotaal | – |
| | | 4.1 Brandveiligheid | | | Subtotaal | – |
| | 1, 2 | Brandblusser | 5 | 12 kg | – | – |
| | | | | | Totaal | 153,500 |

## Aanvraag vergunning

| Gebouwnr | Naam | Ventilatie | Diercategorie | RAV-code | Aantal plaatsen | Aantal dieren |
|---|---|---|---|---|---|---|
| 1 | Aflammerstal/werktuigenberging | Natuurlijk | Schapen | B 1.100 | 250 | 250 |
| | | | Paarden | K 1.100 | 2 | 2 |
| 2 | Bewaarloods landbouwproducten | – | – | – | – | – |

## renvooi leidingen

riool vuilwaterafvoer
riool hemelwaterafvoer

## Situatie

Gemeente : Bokel en Milheeze
Sectie : A
Nummer : 4661
Schaal : 1:2000

## Aanvraag omgevingsvergunning

De aanvrager:
d.d.:

www.dlvadvies.nl

DLV ADVIES & RESULTAAT

Benaming:
Inrichtingstekening
Omgevingsvergunning: activiteit milieu
Plattegrond, doorsnedes en situatie

Schaal: 1 : 200
Formaat: A0

Opdrachtgever:

Bouwlocatie:
Jodenpeeldreef 1a
5764 PC de Rips

DLV Advies
Postbus 511
5400 AM Uden
Telefoon:
E-mail:

Projectleider:
Telefoon:
E-mail:

Datum:
25-03-2021
Wijzigingen:
A 17-02-2023
B 22-03-2023
C 07-09-2023
D
E
F
G
H

Klantnummer: 288013
Werknummer: V200215-61
Blad: M10

NIETS UIT DEZE TEKENING MAG GEHEEL OF GEDEELTELIJK WORDEN OVERGENOMEN EN VERMENIGVULDIGD ZONDER VOORAFGAANDE SCHRIFTELIJKE TOESTEMMING © COPYRIGHT 2015 DLV BOUW, WUEU EN TECHNIEK BV