




Situatie - bestaand

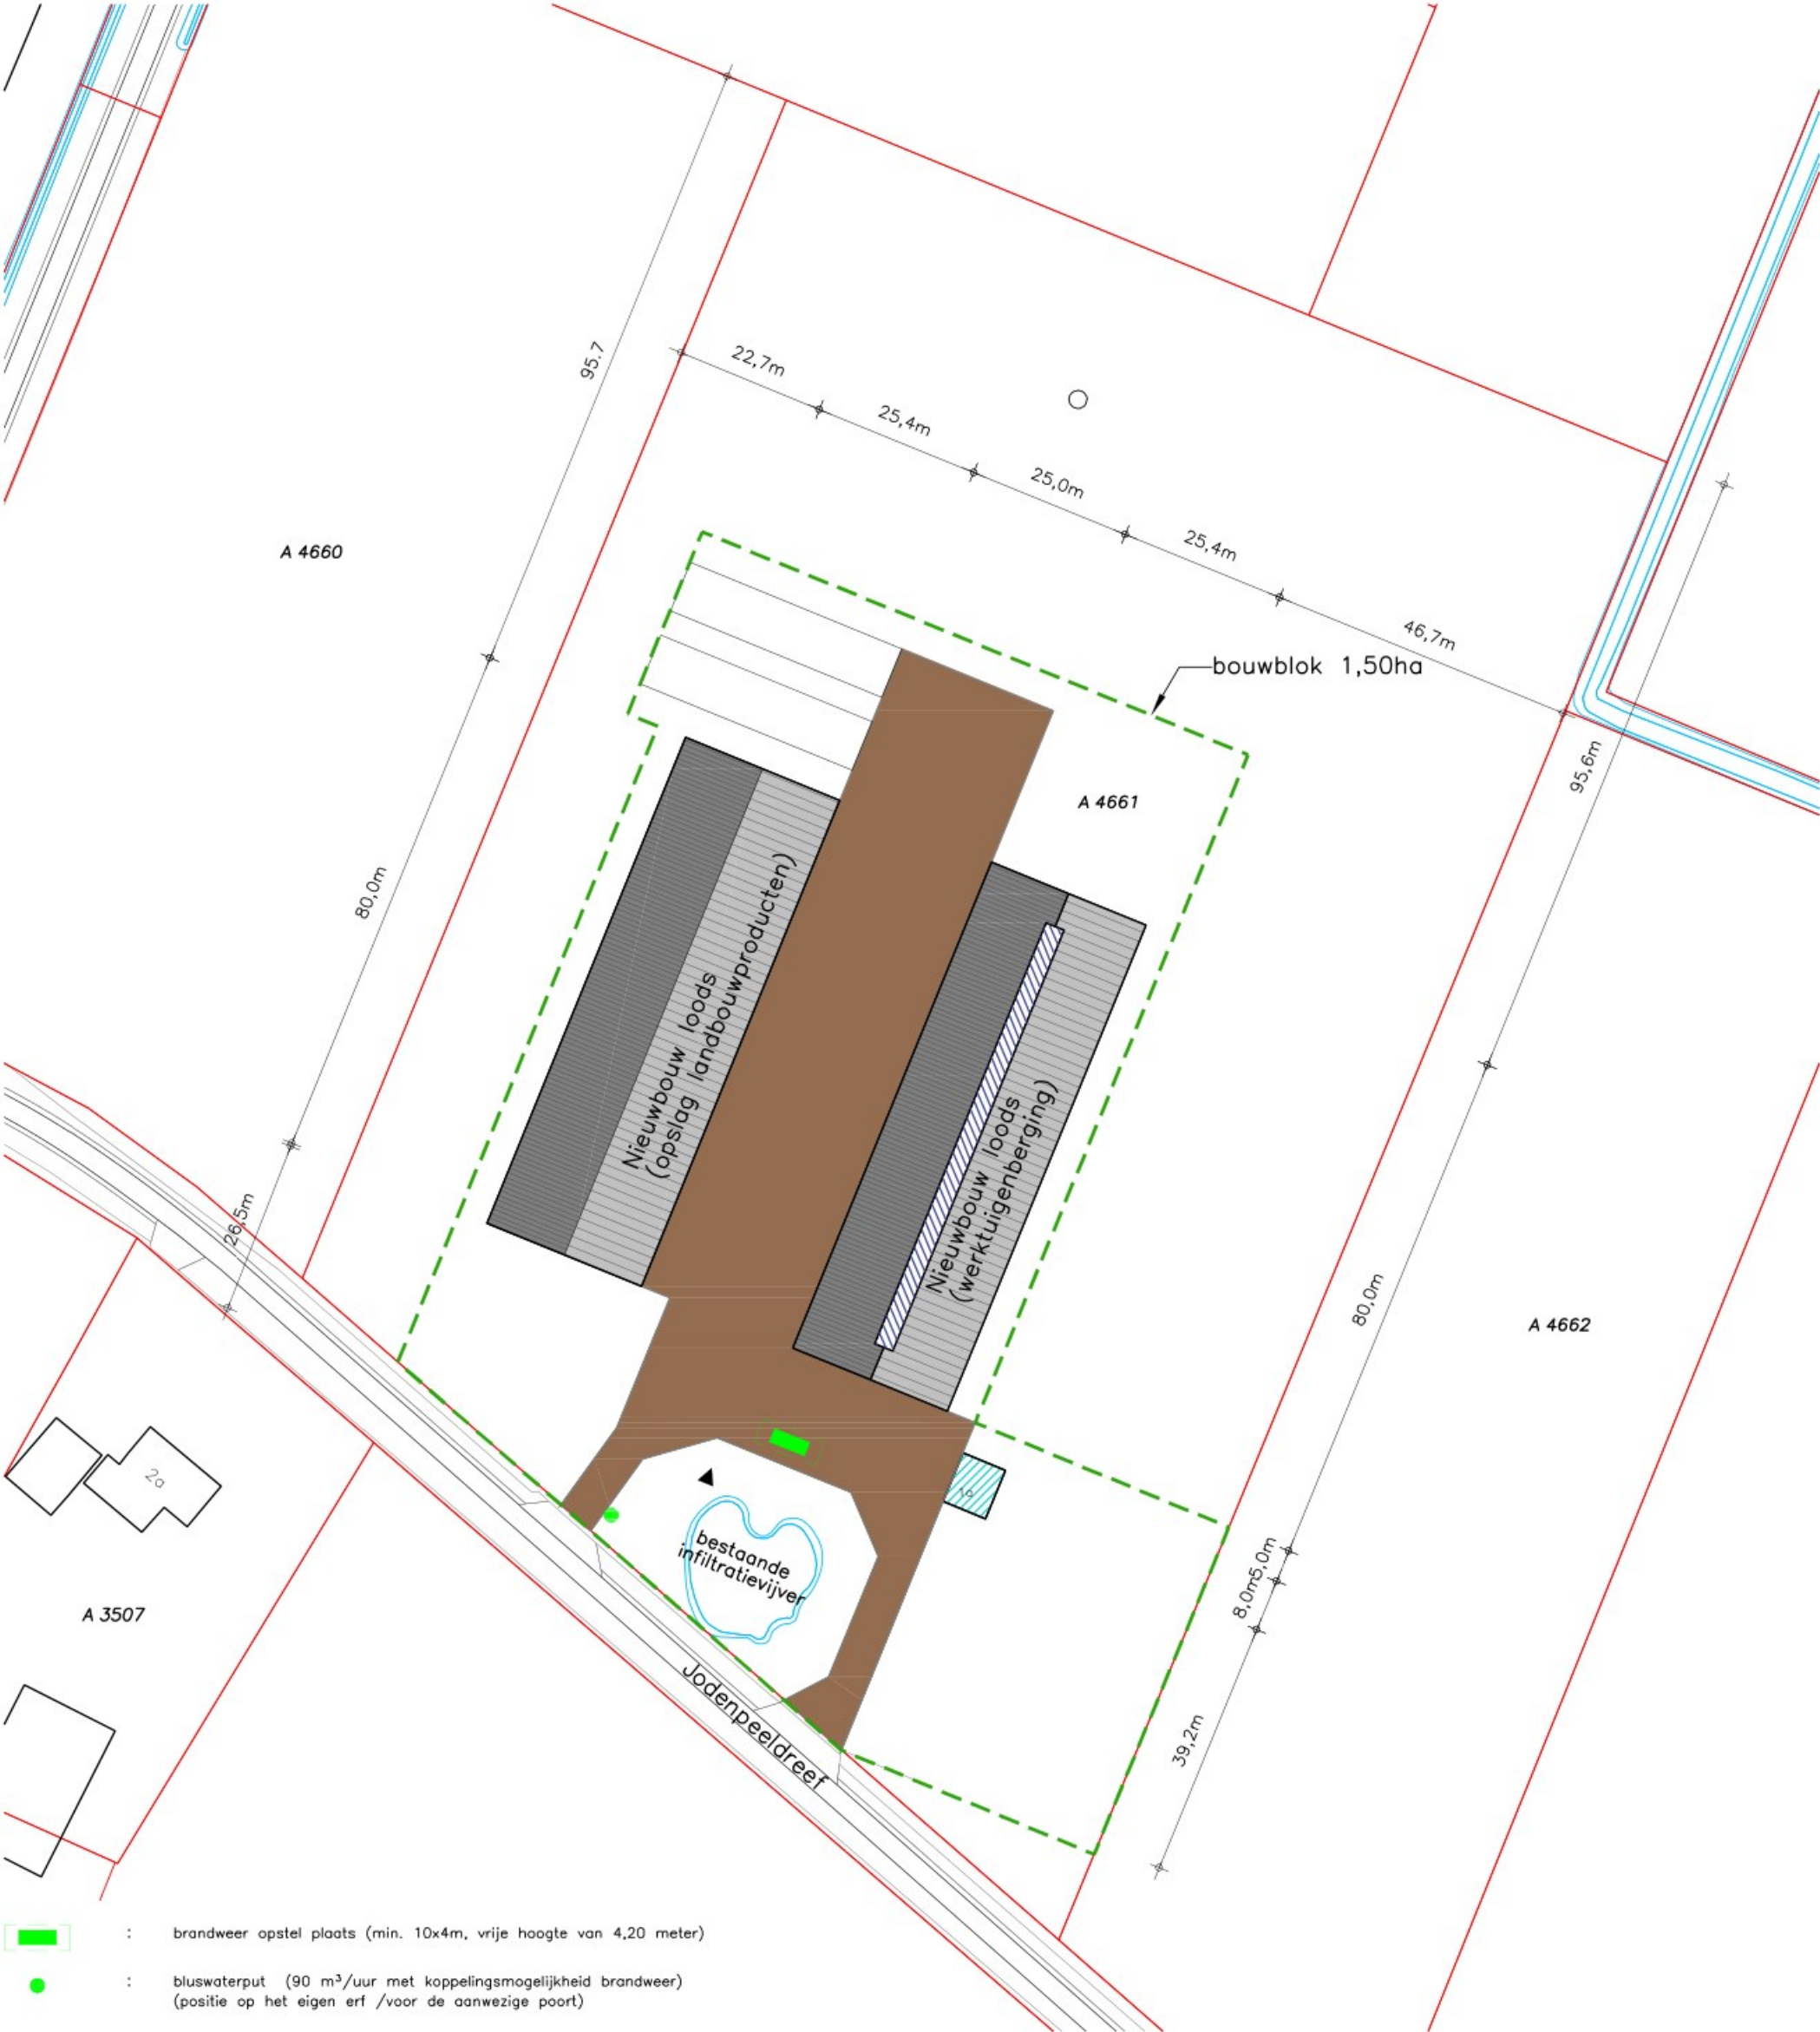

Situatie - nieuw

Bluswater/brandputten

Lo.m. de brandweer wordt een niet-openbare bluswatervoorziening op het eigen terrein aangebracht, met een minimale capaciteit van 60m³/uur, op maximaal 100m vanaf het bouwwerk.
De exacte plaats en uitvoering gebeurt in overleg met de brandweer.
Deze put zal gereed zijn voor de ingebruikname van de nieuwbouw

De primaire bluswatervoorziening bevindt zich op maximaal 40 m van het eerste blusvoertuig.
Bij een inzetdiepte van meer dan 60 m is er een voor de hulpdiensten bereikbare secundaire bluswatervoorziening noodzakelijk van 60 m³/uur

De benodigde verharding van de openbare weg naar de waterinplaats en de opstelplaats voor het blusvoertuig dienen geschikt te zijn voor een osbelasting van 10 ton en een totaalgewicht van 18 ton (vrije breedte 5m, vrije hoogte 4,2m)

Situatie

Gemeente : Bakel en Milheeze
Sectie : A
Nummer : 4661
Schaal : 1:10000

► Aanduiding voorgevel

Benaming:
Situatie bestaand-nieuw (1:1000)

www.dlvadvies.nl

Schaal: 1:1000
Formaat: A2

Opdrachtgever:

Bouwlocatie:
Jodenpeeldreef 1a
5764 PC de Rips

DLV Advies
Postbus 511
5400 AM Uden
Telefoon:
E-mail:

Projectleider:
Telefoon:
E-mail:

Datum:
10-02-2023
Wijzigingen:
A 22-03-2023
B 14-08-2023

Klantnummer: 288013
Werknummer: V200215-41
Blad: B11



NIETS UIT DEZE TEKSTING MAG GEHEEL OF GEDEELTJELIJK WORDEN OVERGENOMEN EN VERMENIGVULDIGD. ALLE TOESTEMMING © COPYRIGHT 2015 DLV BOUW, MILIEU EN TECHNIEK BV