




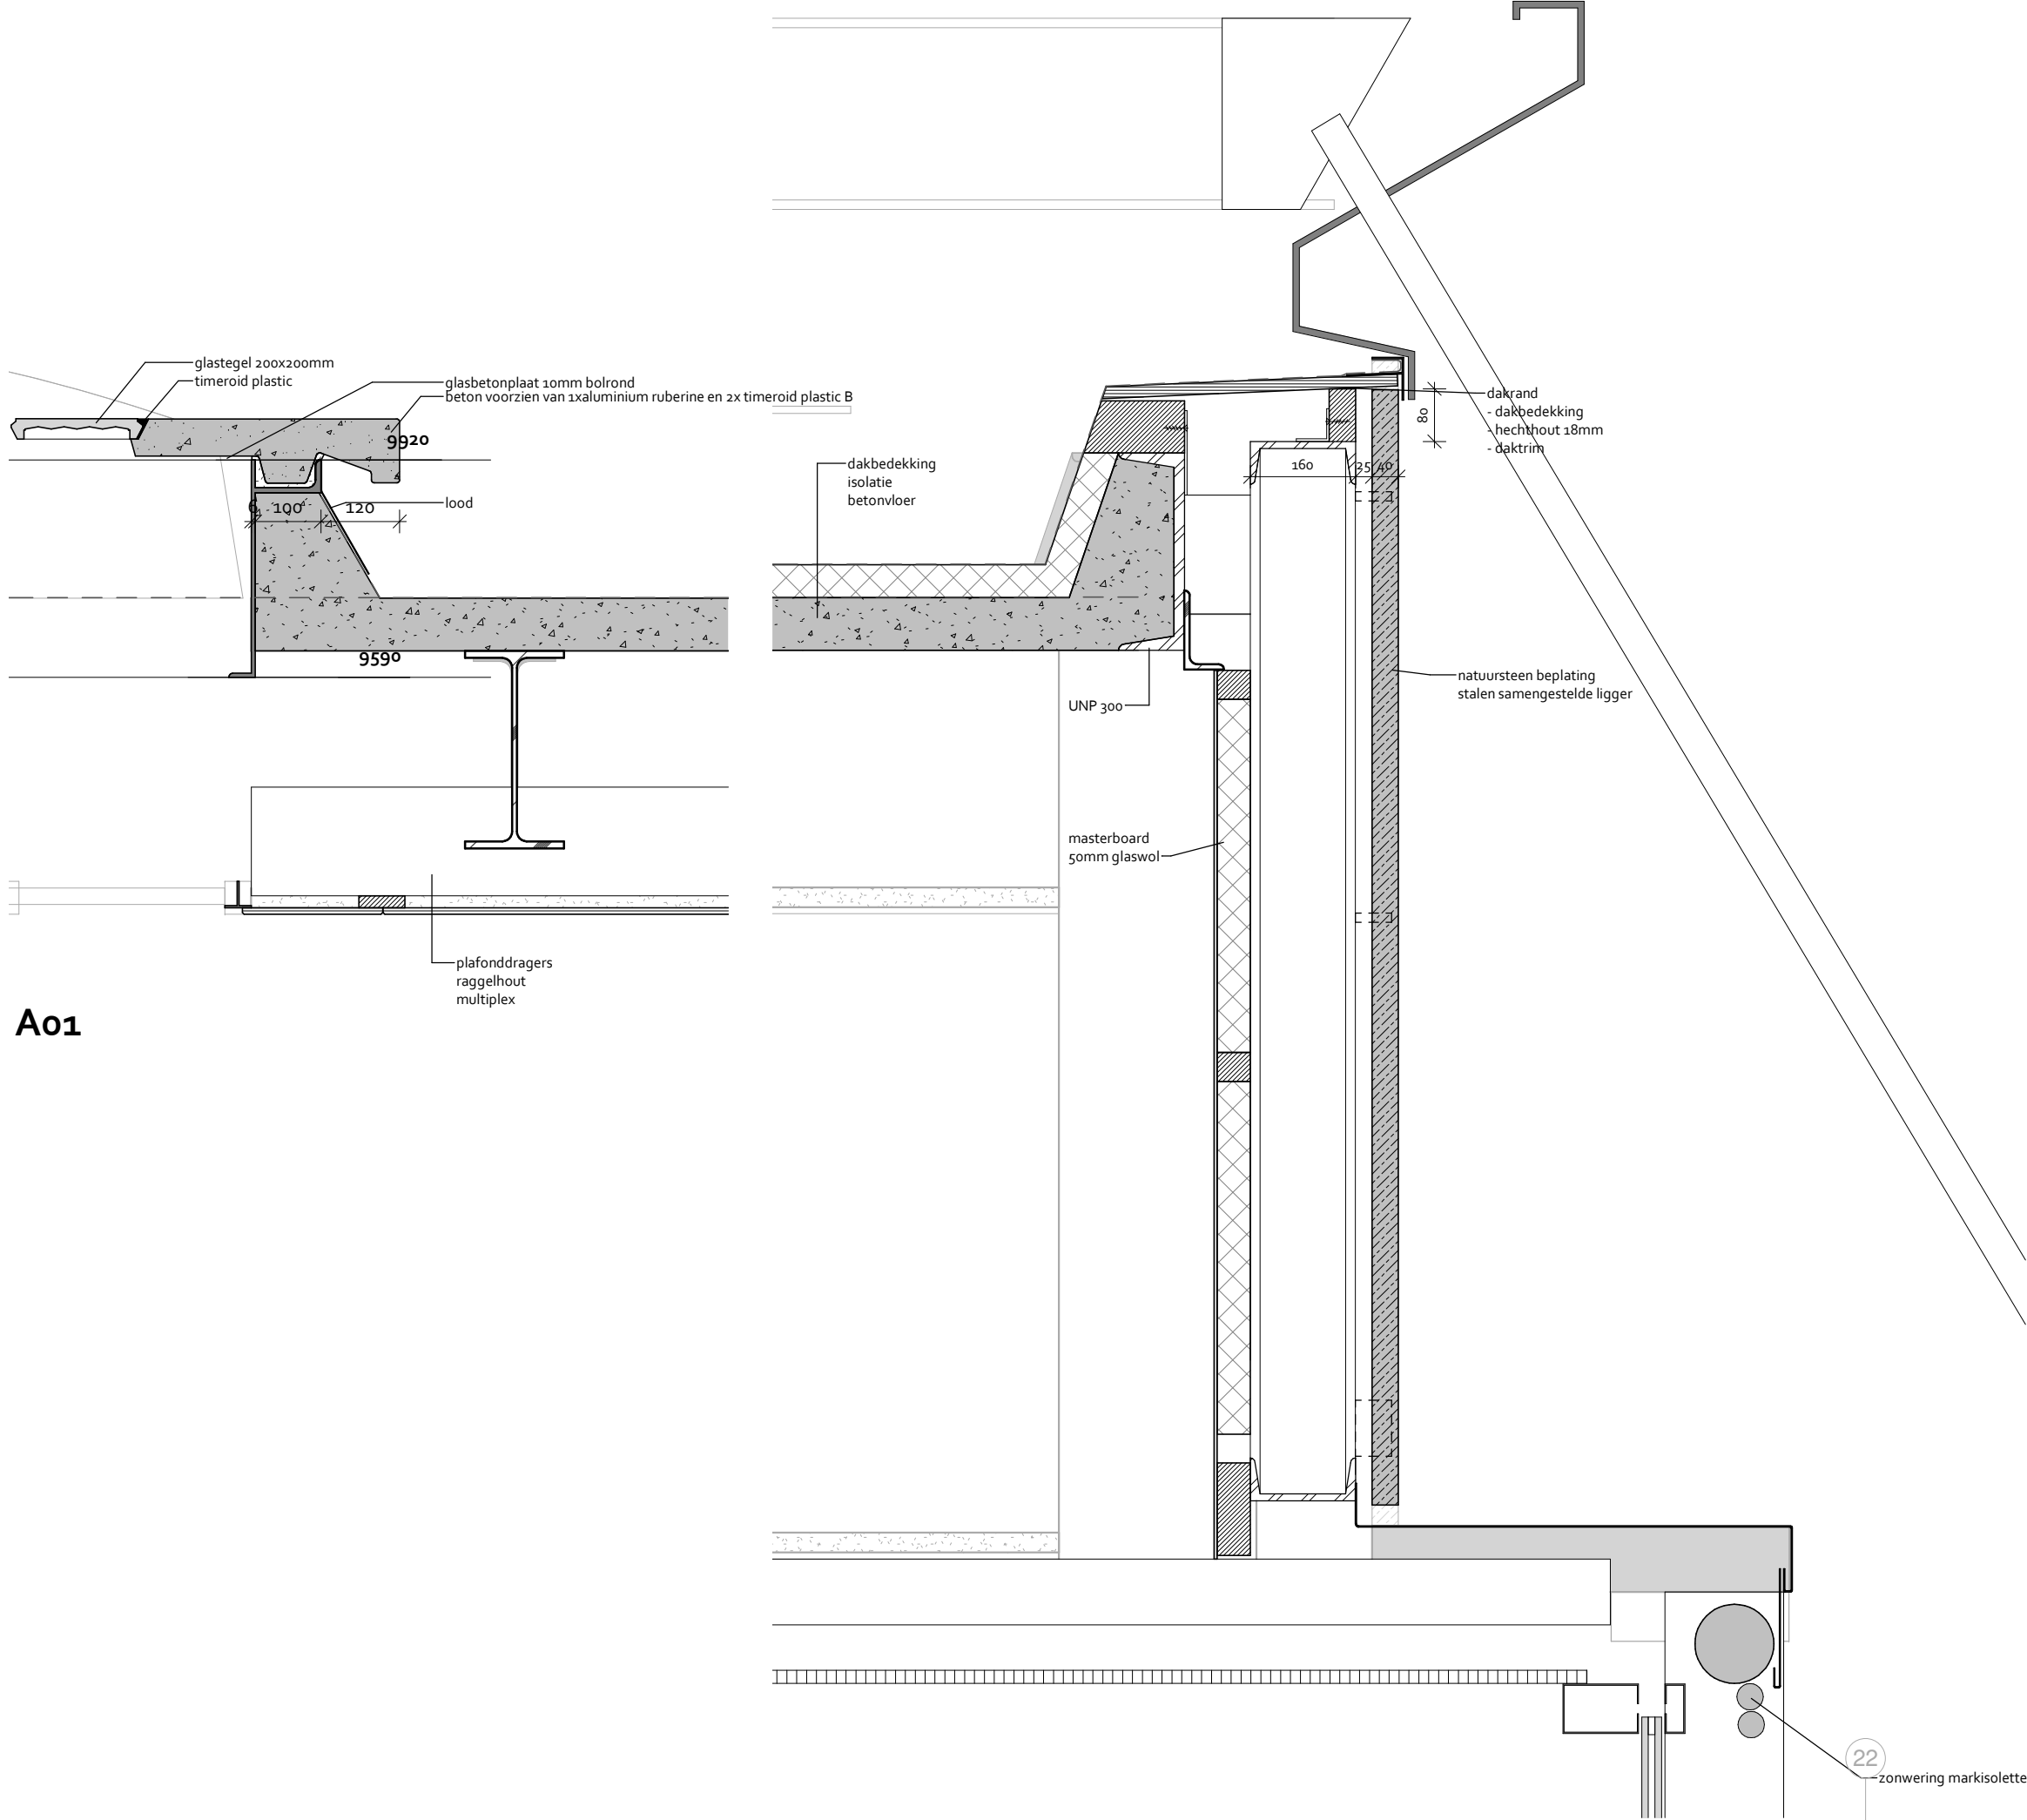


A01

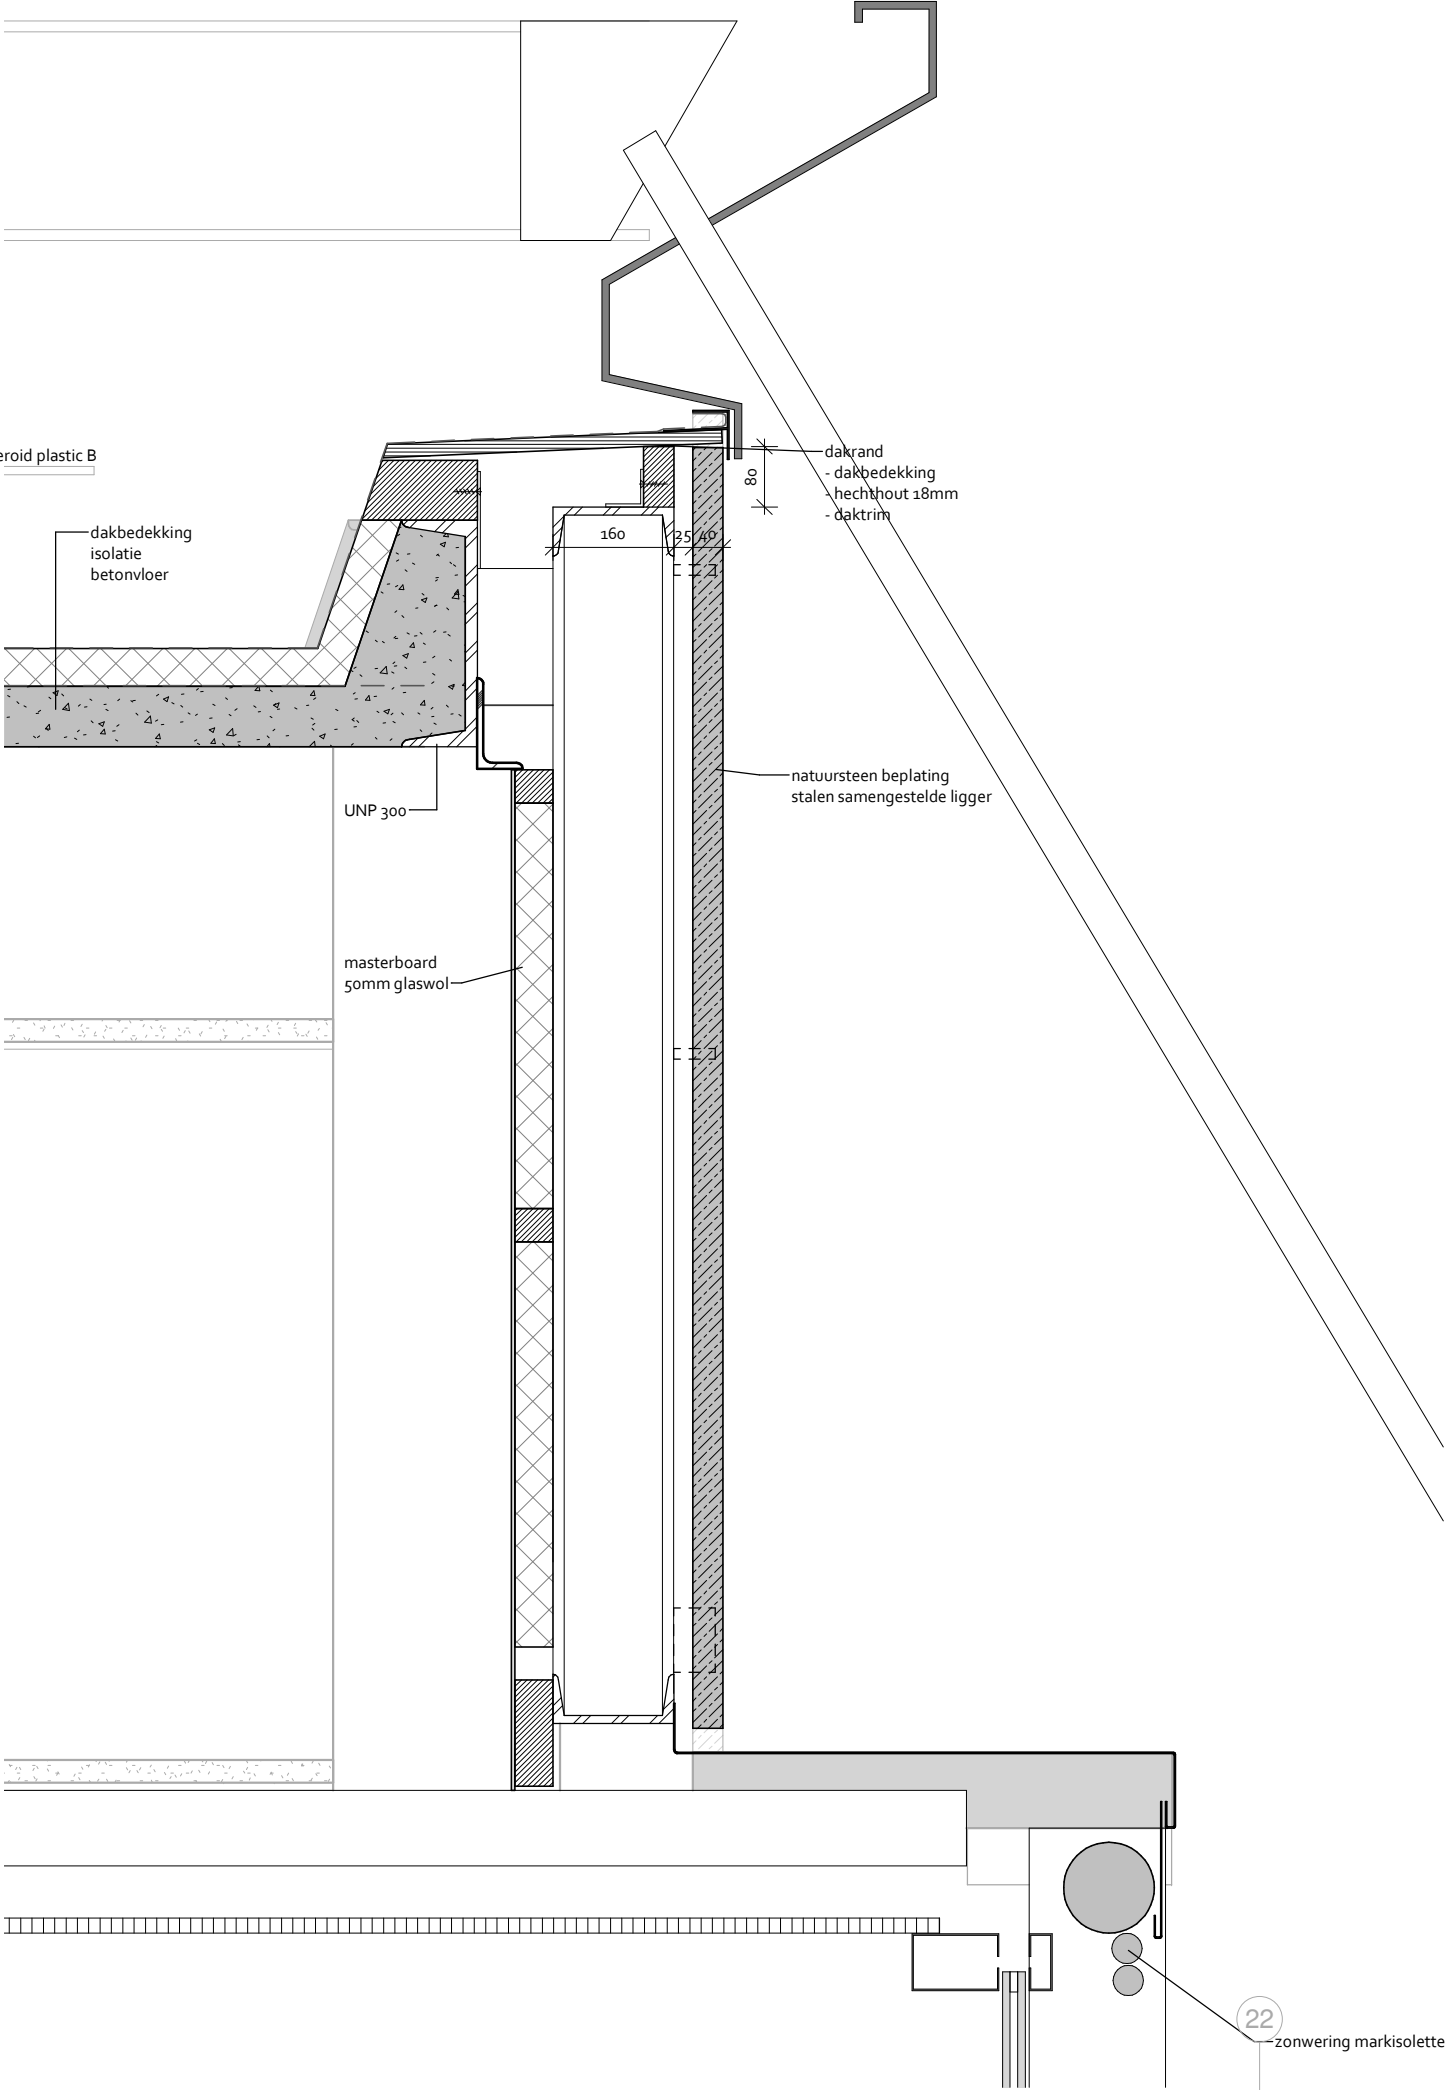



A02

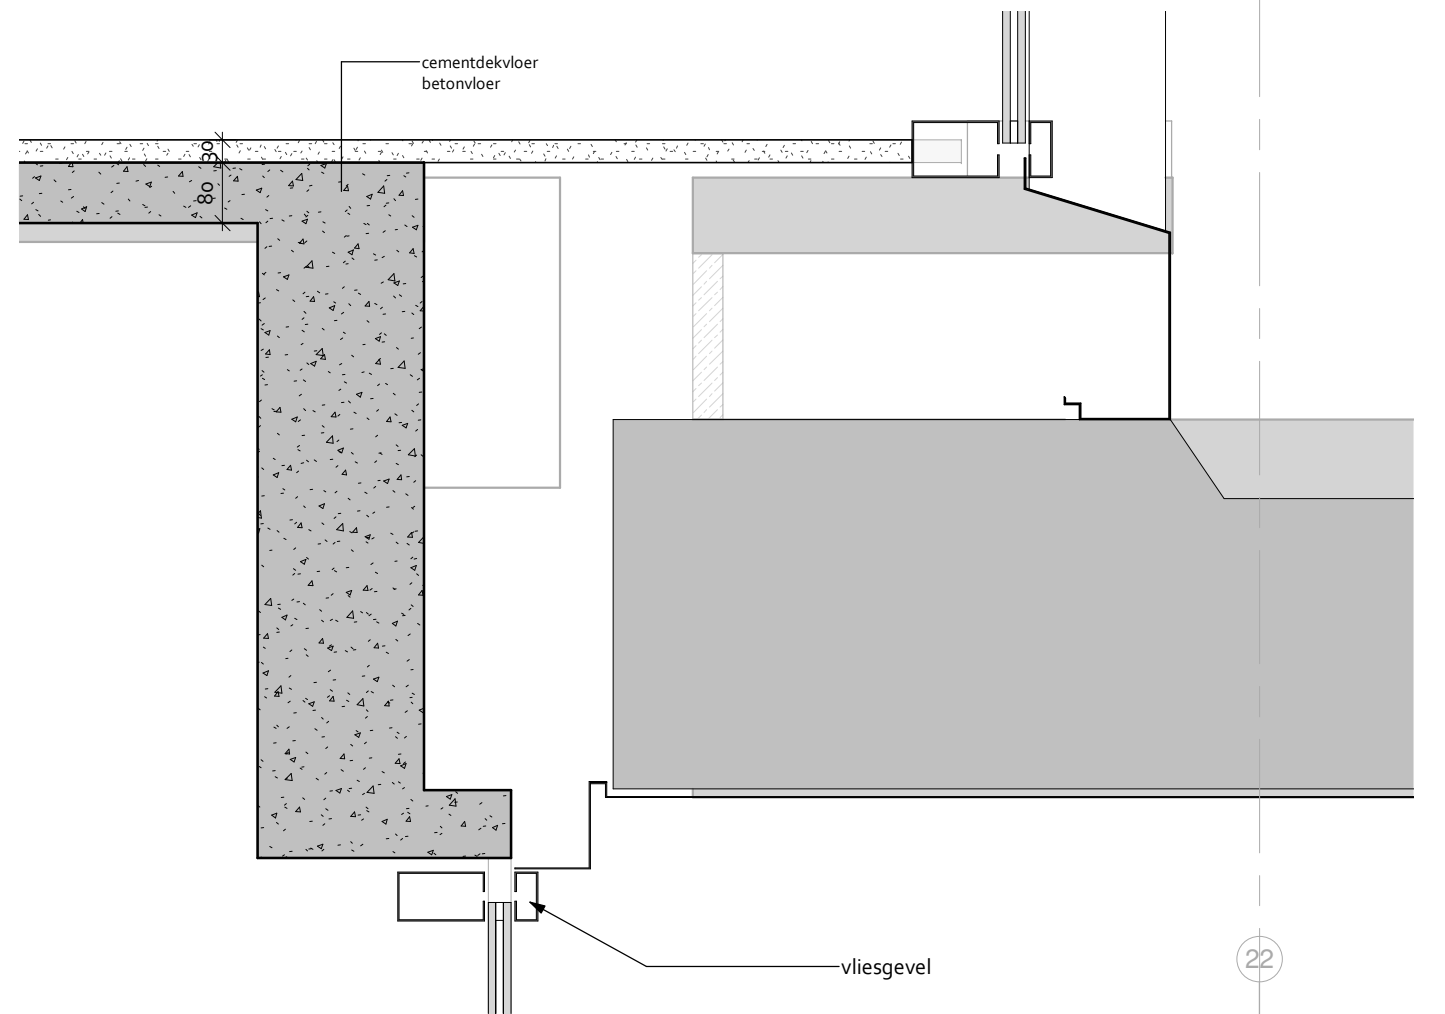

A03

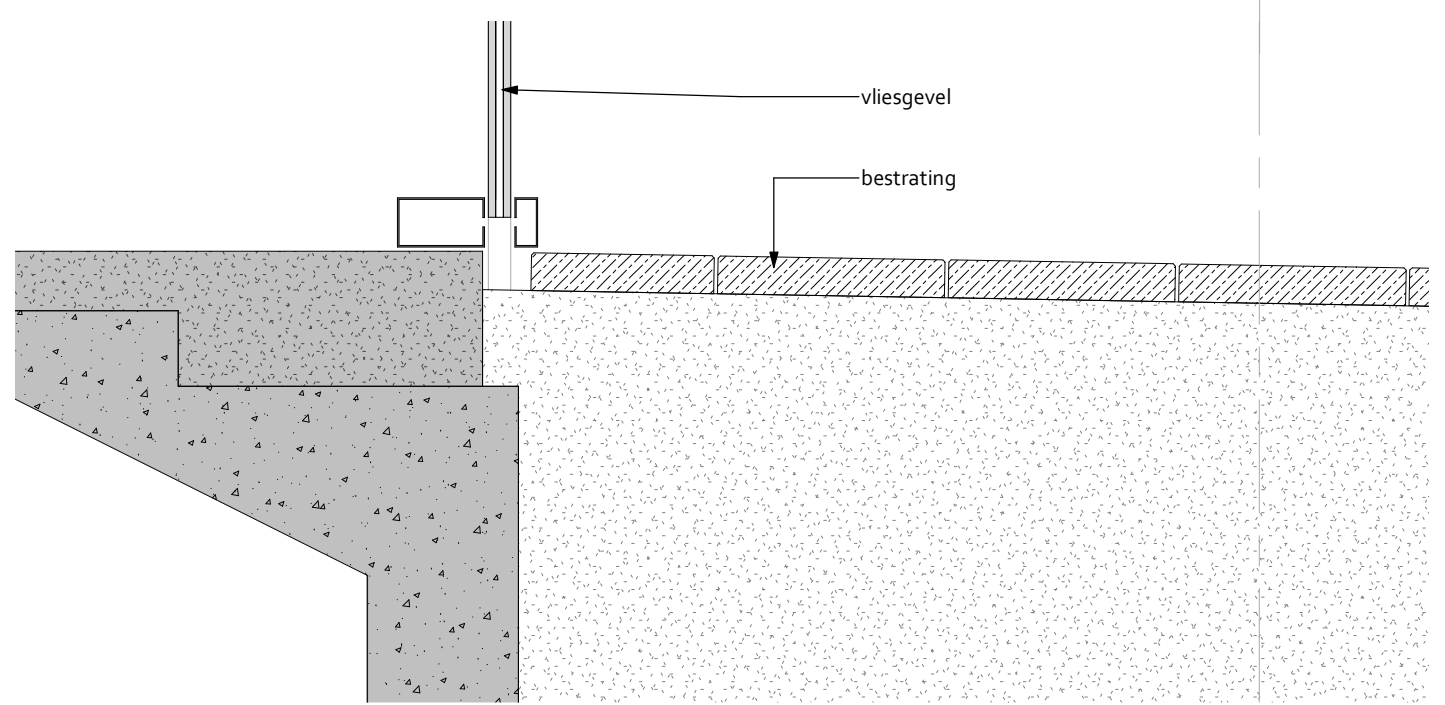


A04

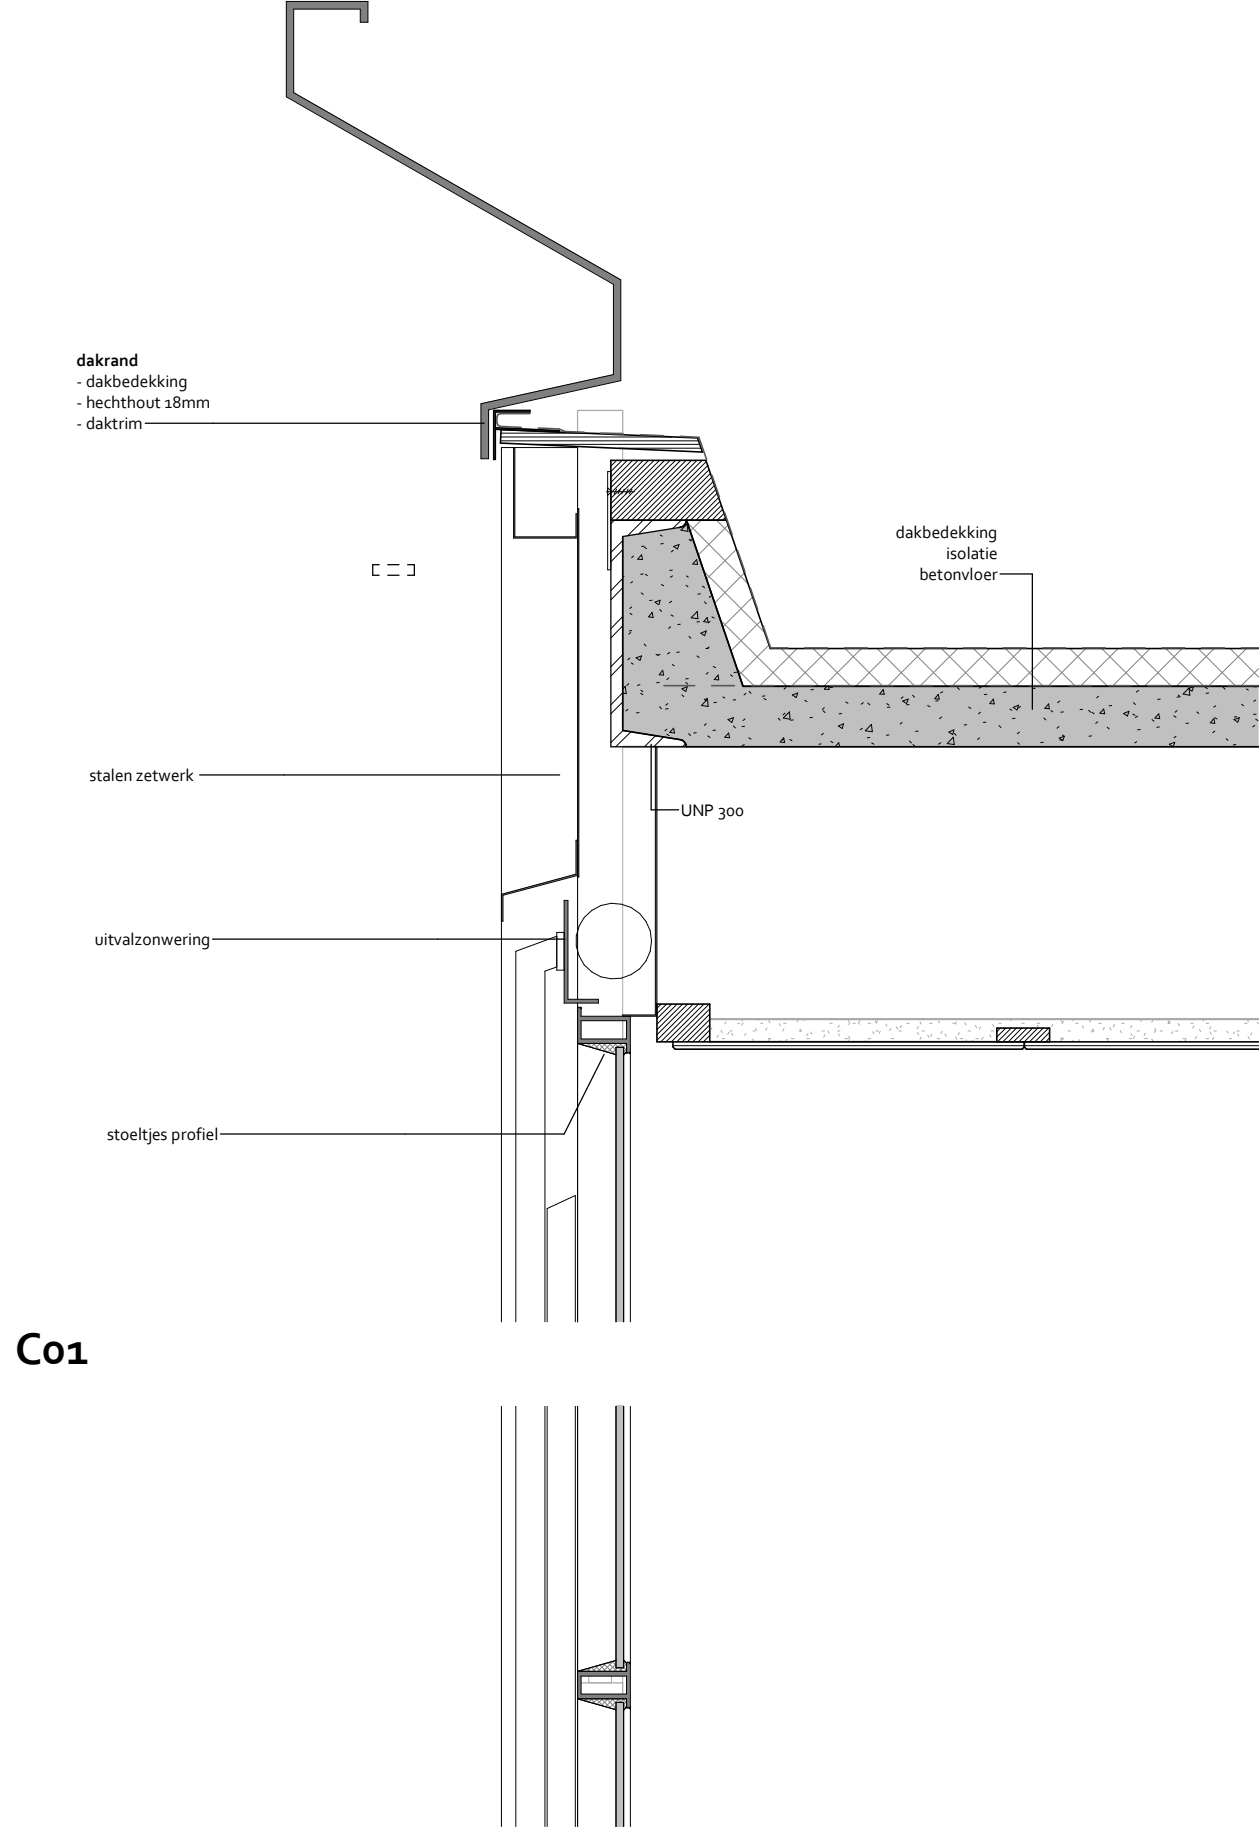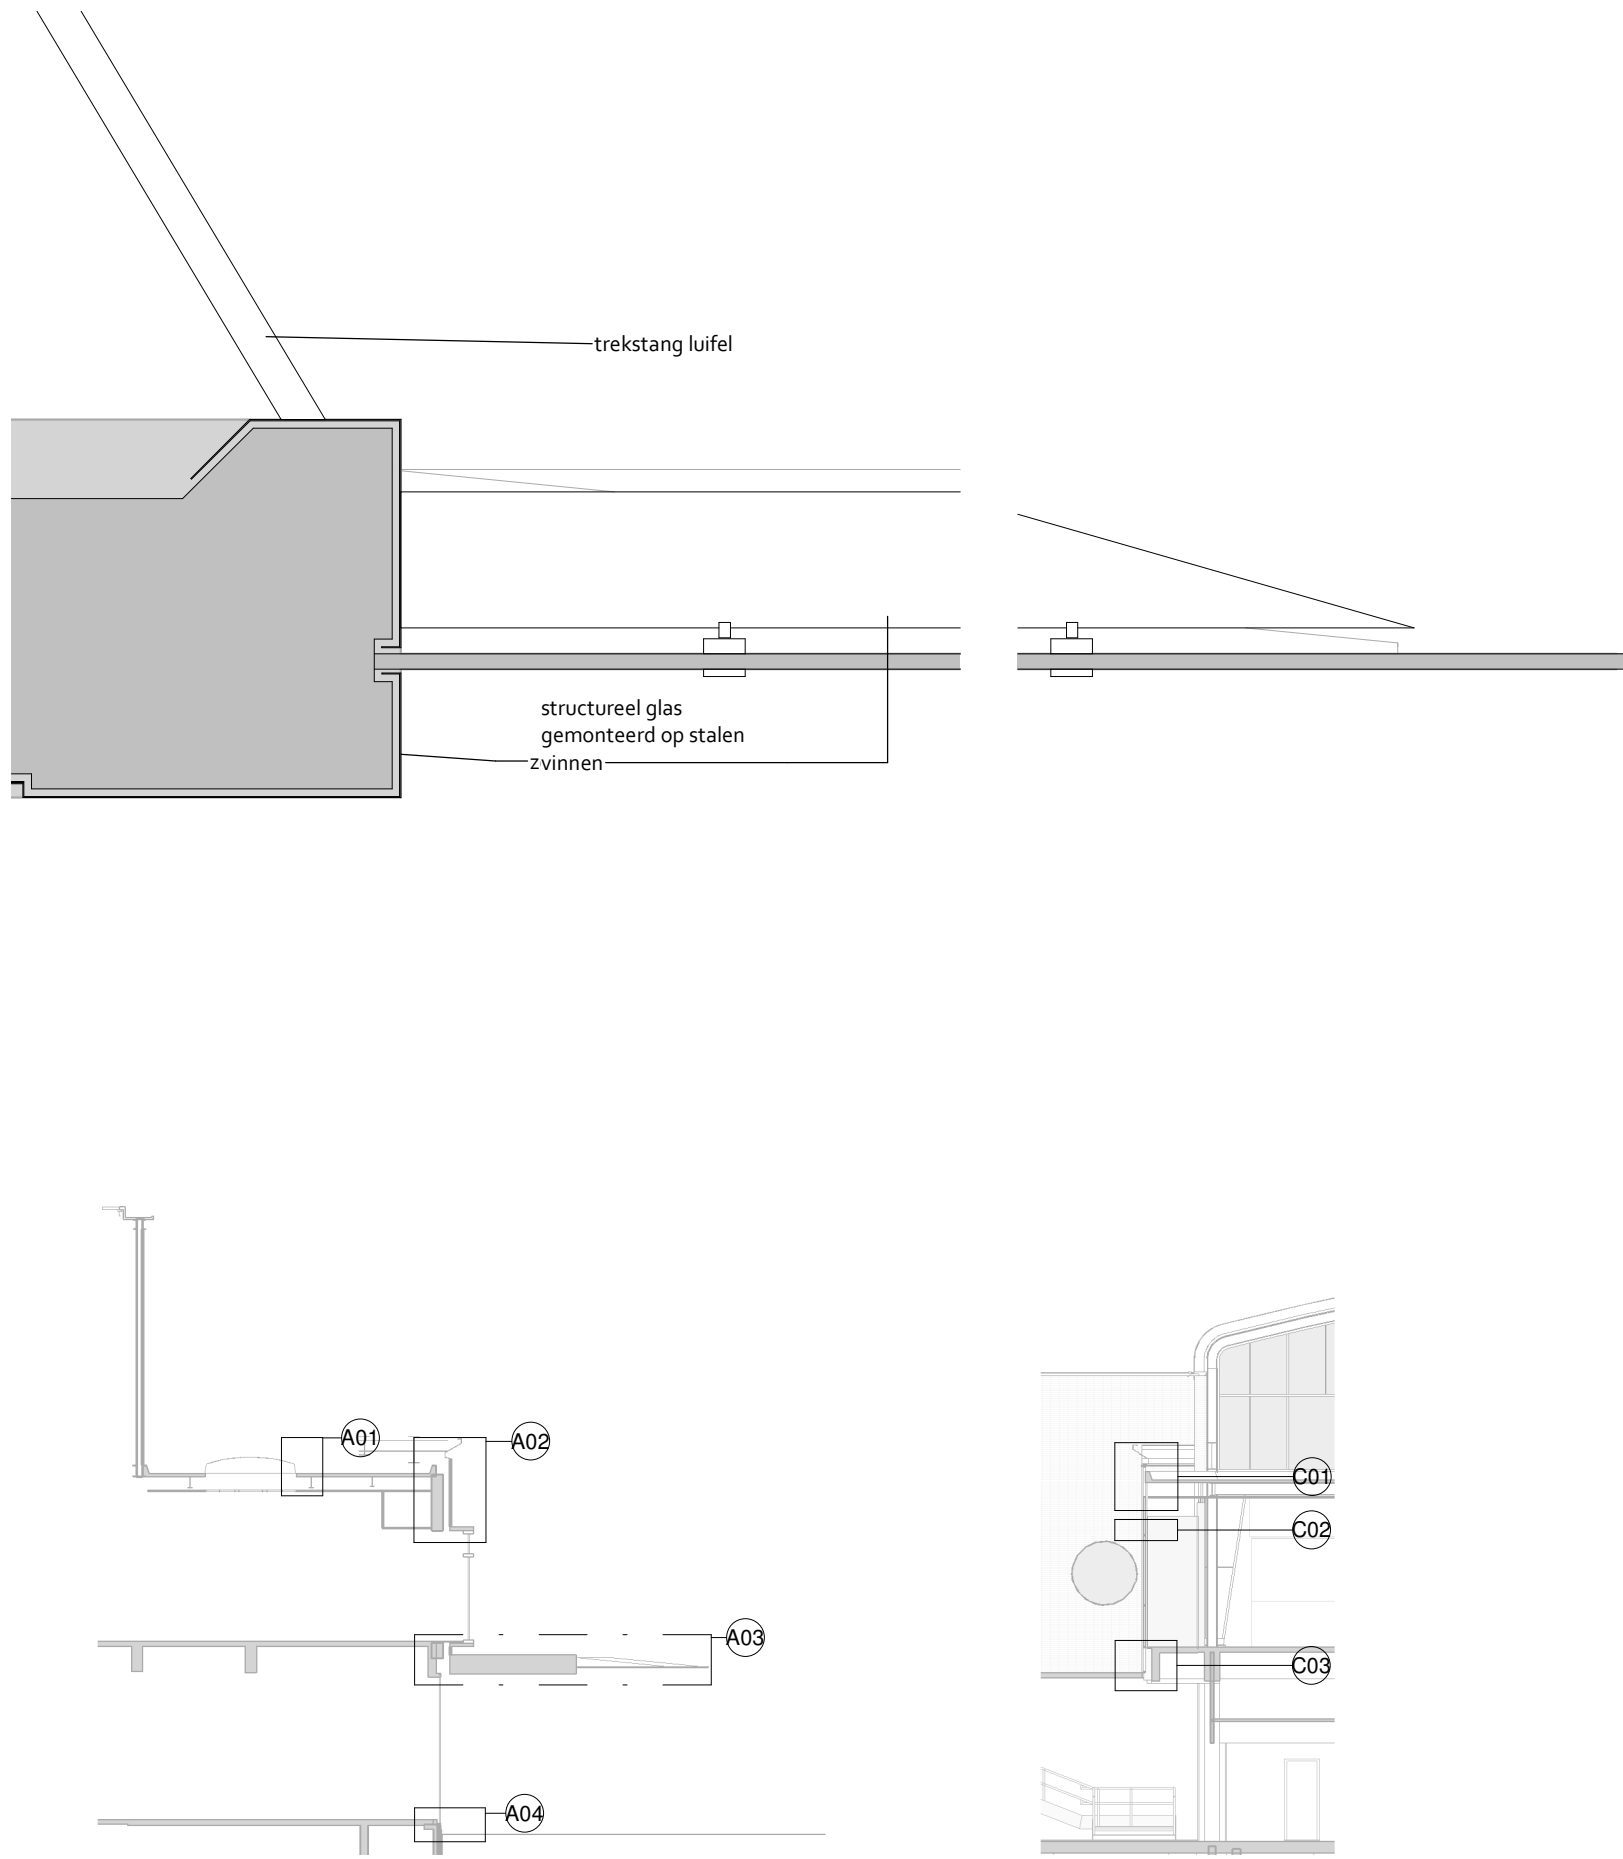

C01

C02

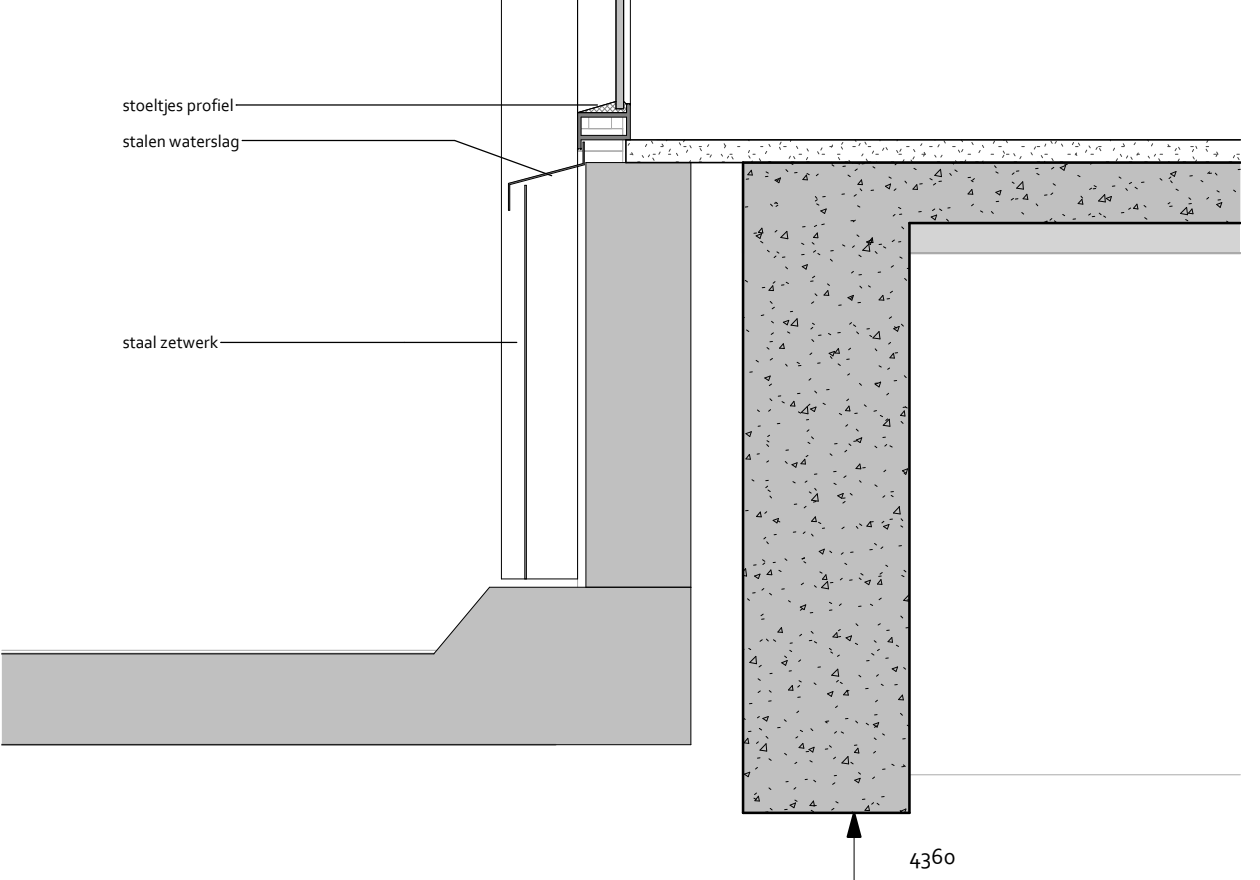

C03

BiermanHenketarchitecten

werk
World Trade Center Rotterdam
opdrachtgever
Bouwinvest Dutch Institutional Office Fund N.V.
onderdeel
details gevel beursplein
fase
A0V
werk nr.
639

tekening nr.
BT-34-16-50-01
status

schaal
1:5
formaat
A1

datum
28-03-2022
getekend
MV

wijziging

HAL 13A
DEN EIKENHORST ESCH
POSTBUS 2126
NL 5260 CC VUGHT
T +31 (0)411 601638
INFO@BIERMANHENKET.NL
WWW.BIERMANHENKET.NL