


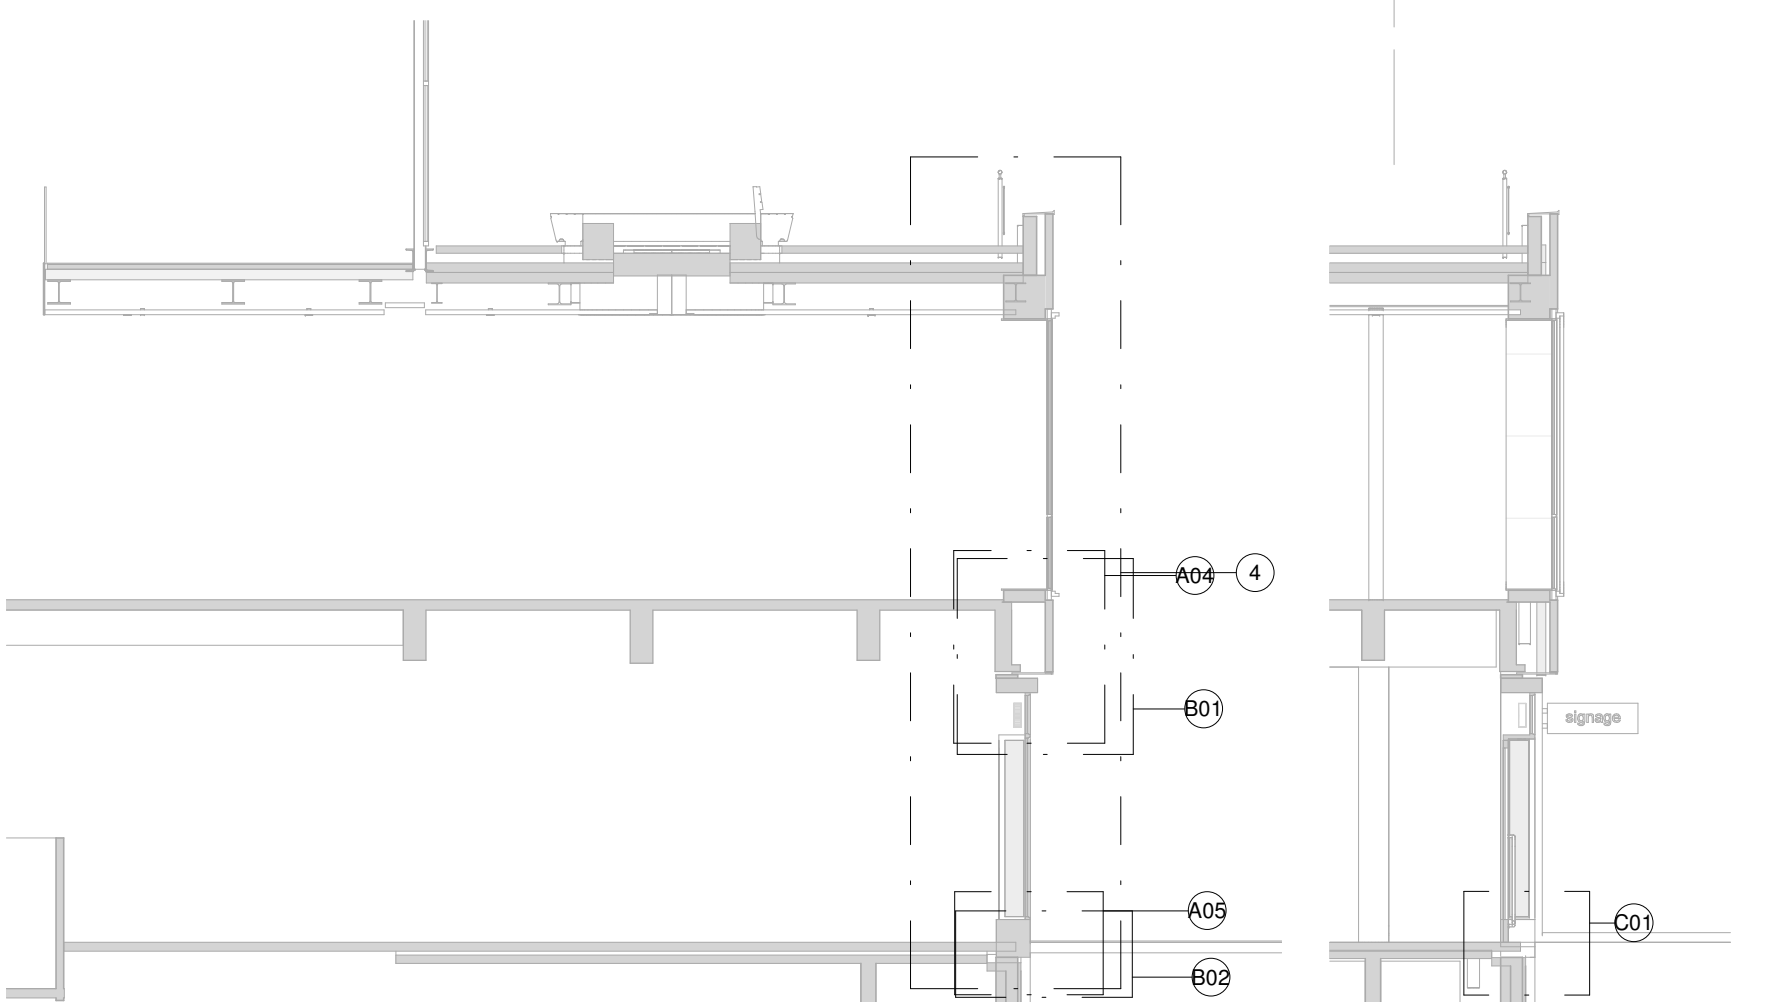
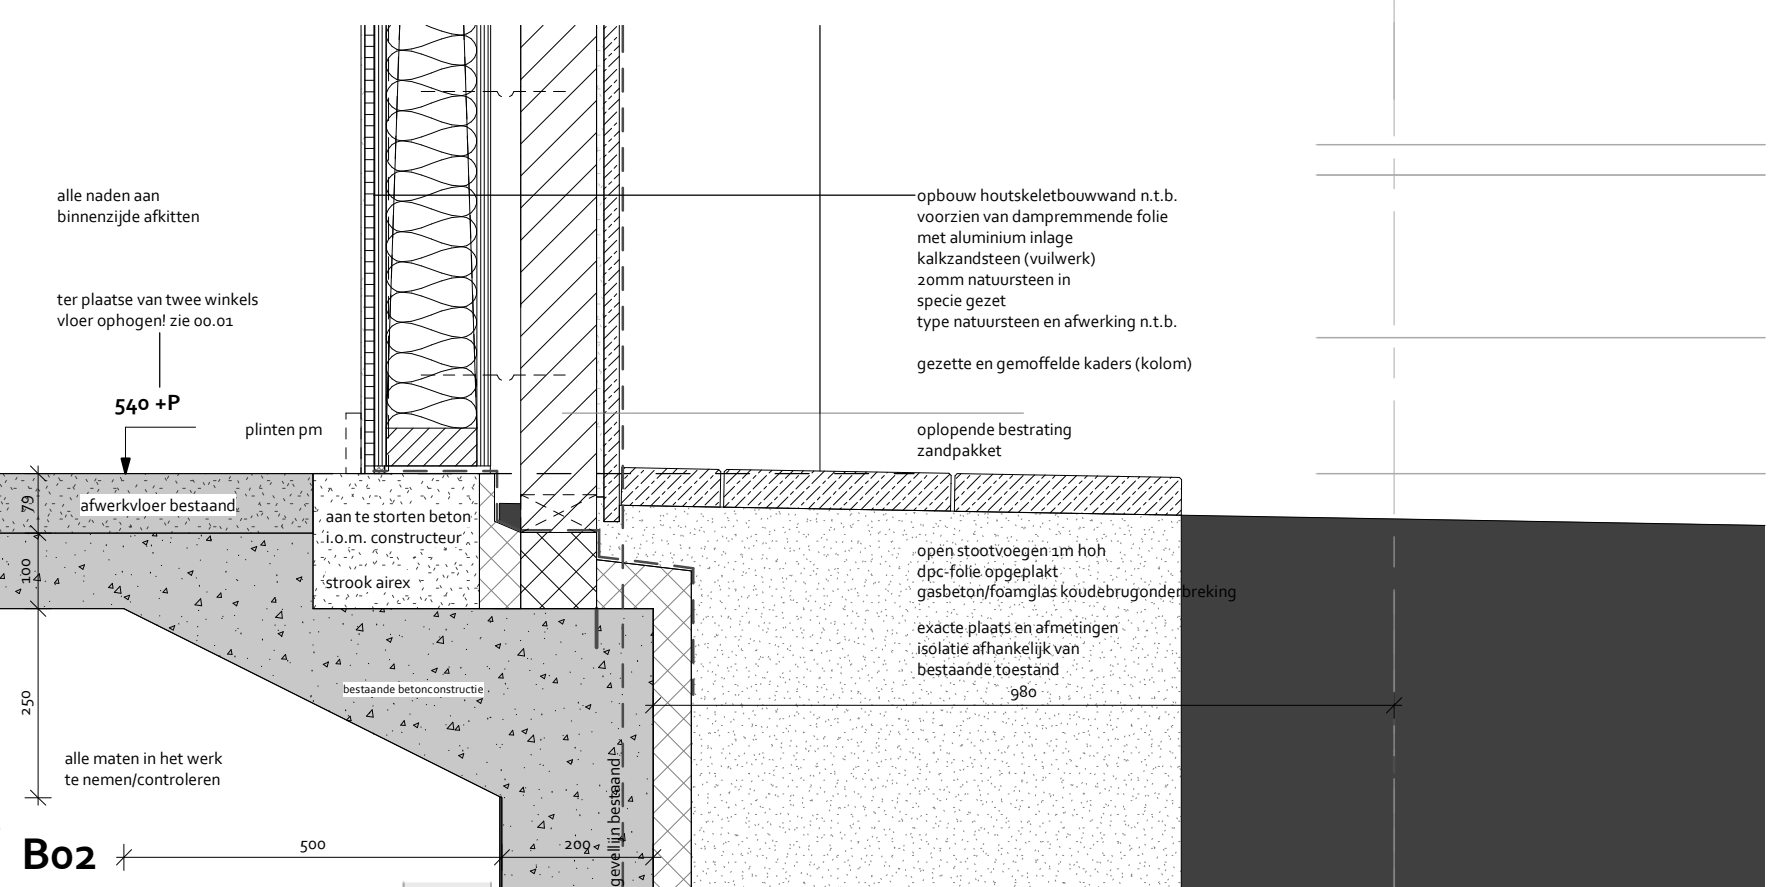
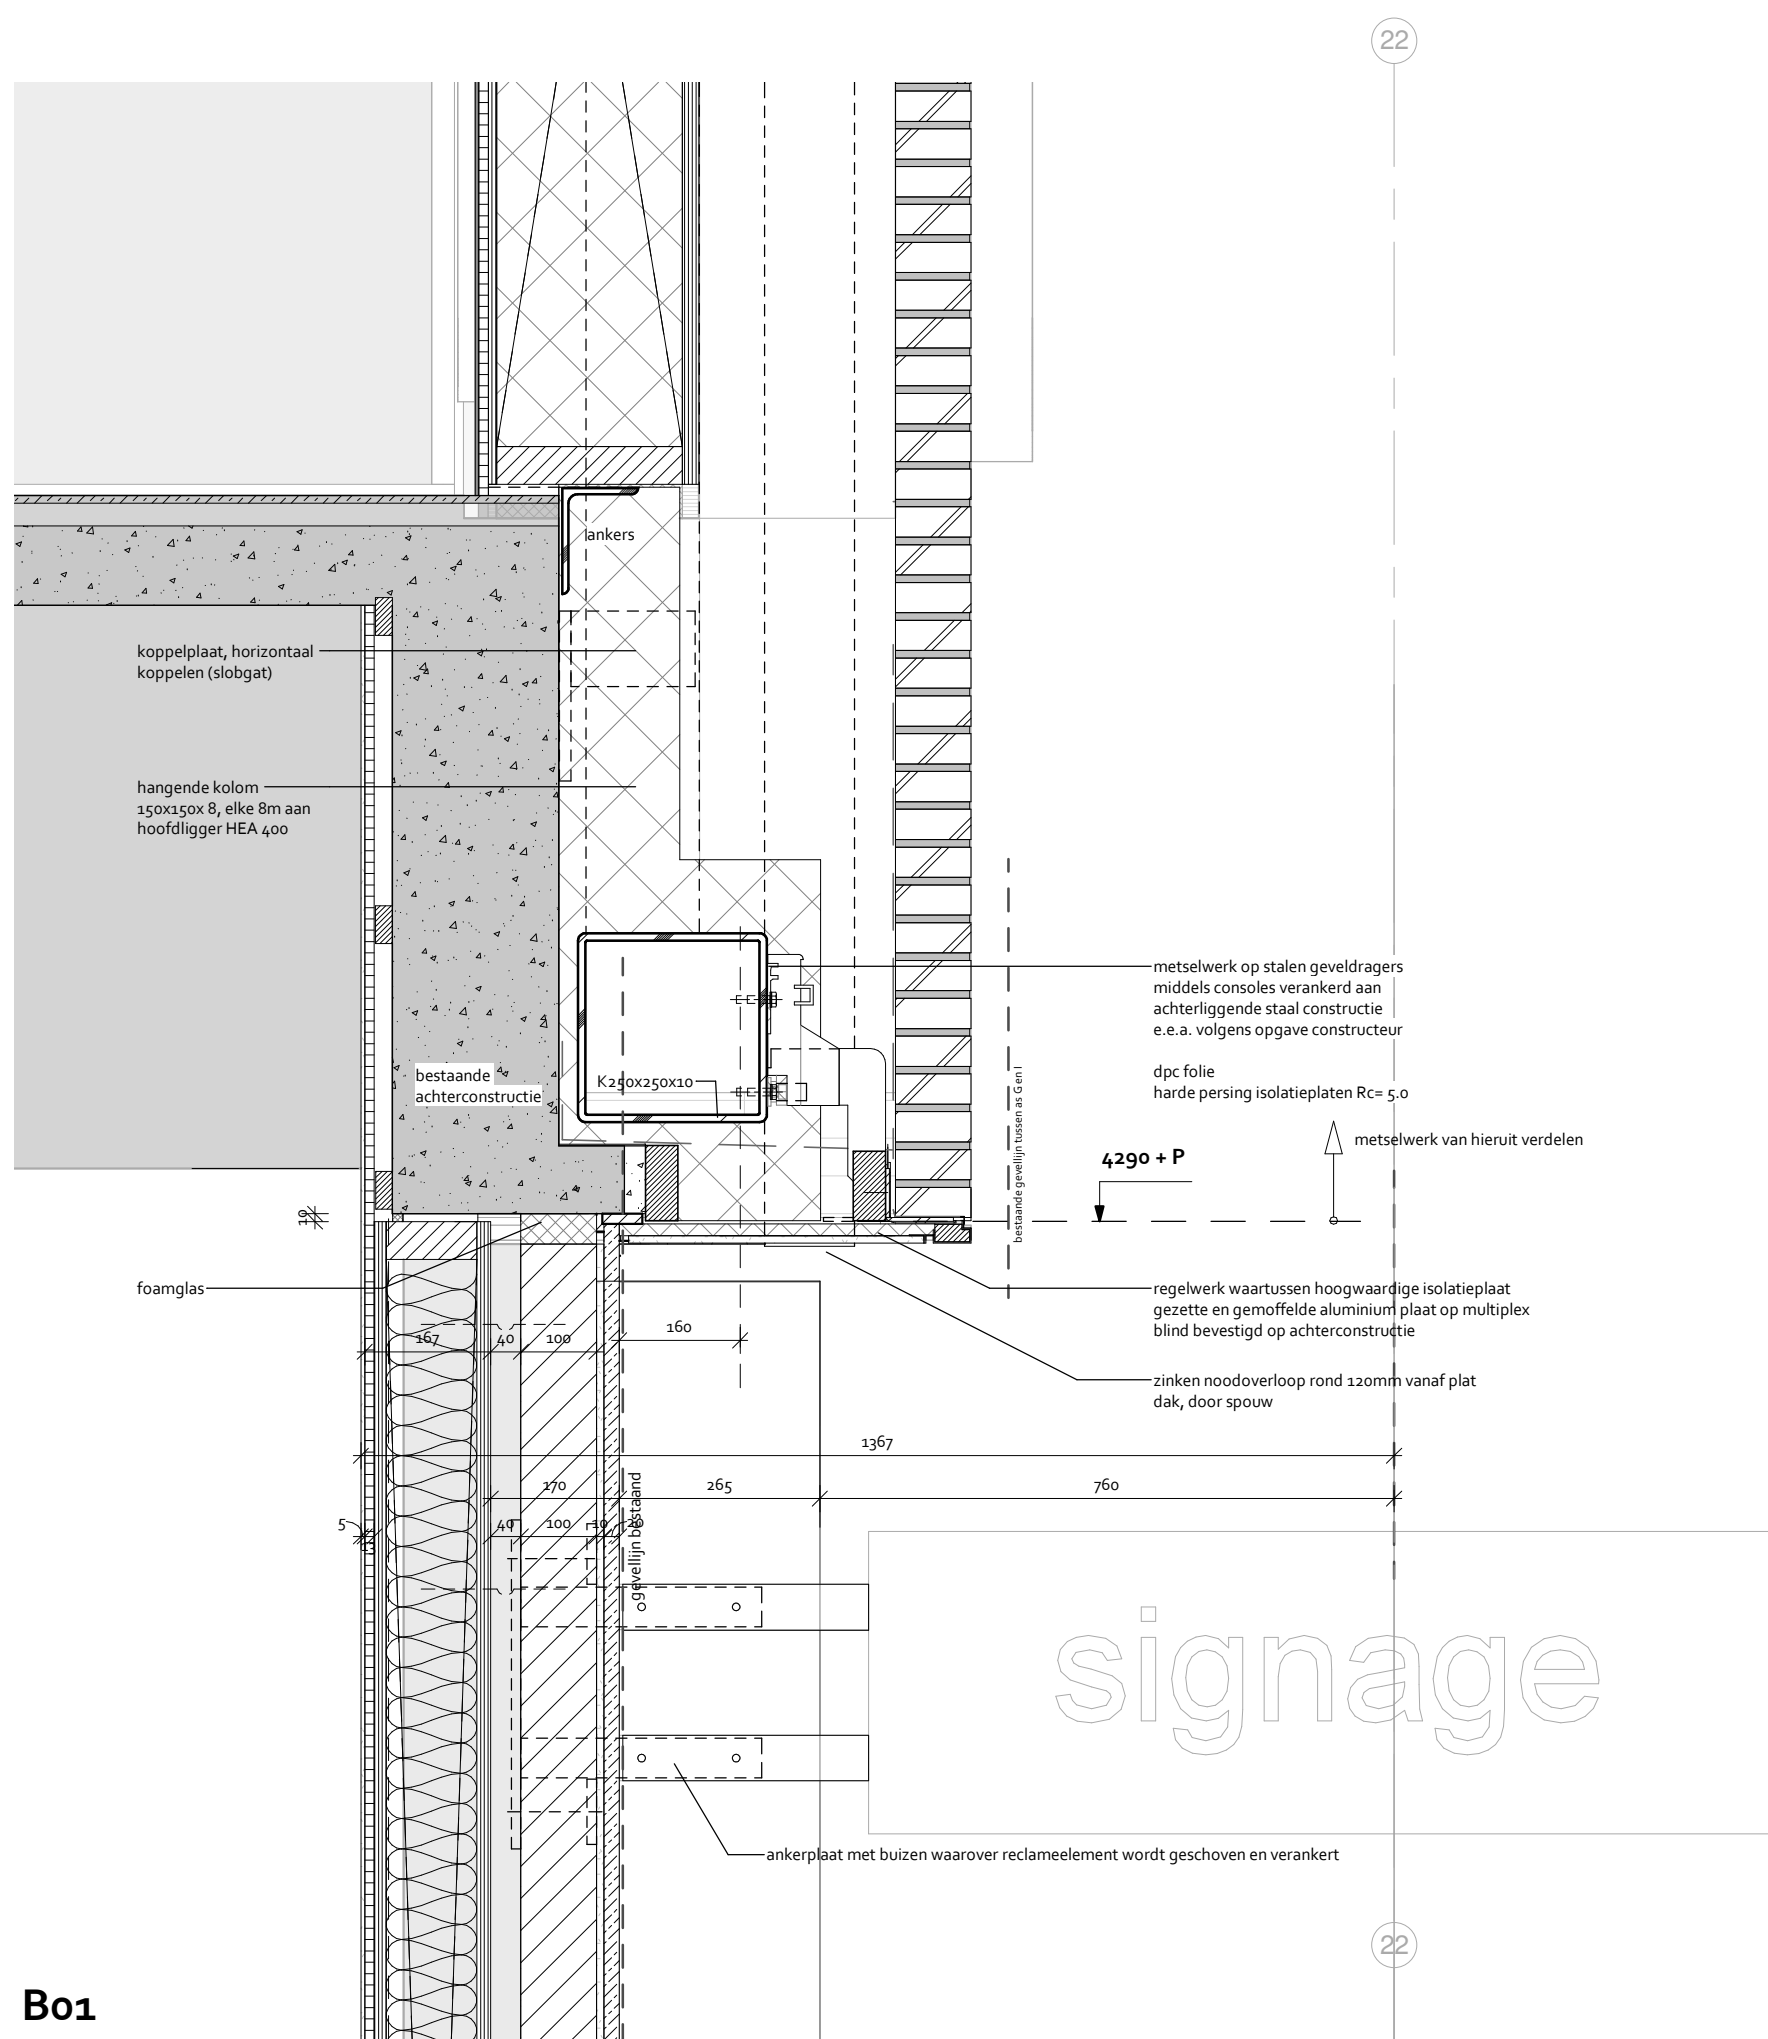


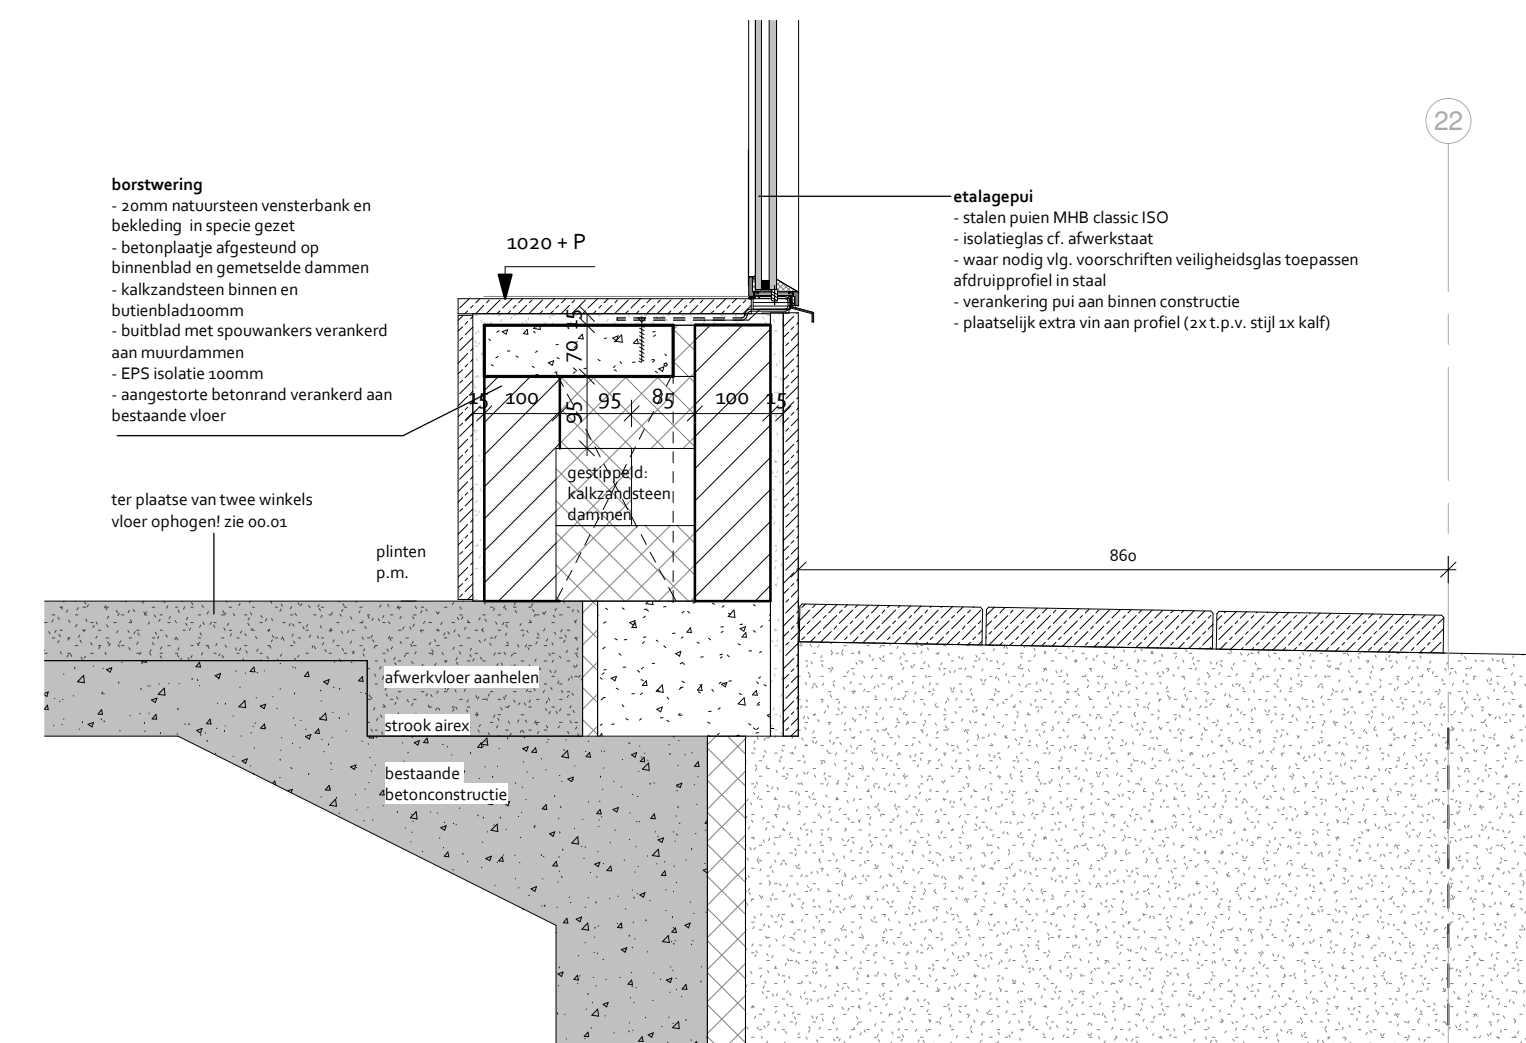

doorsnede A en B detailaanduiding

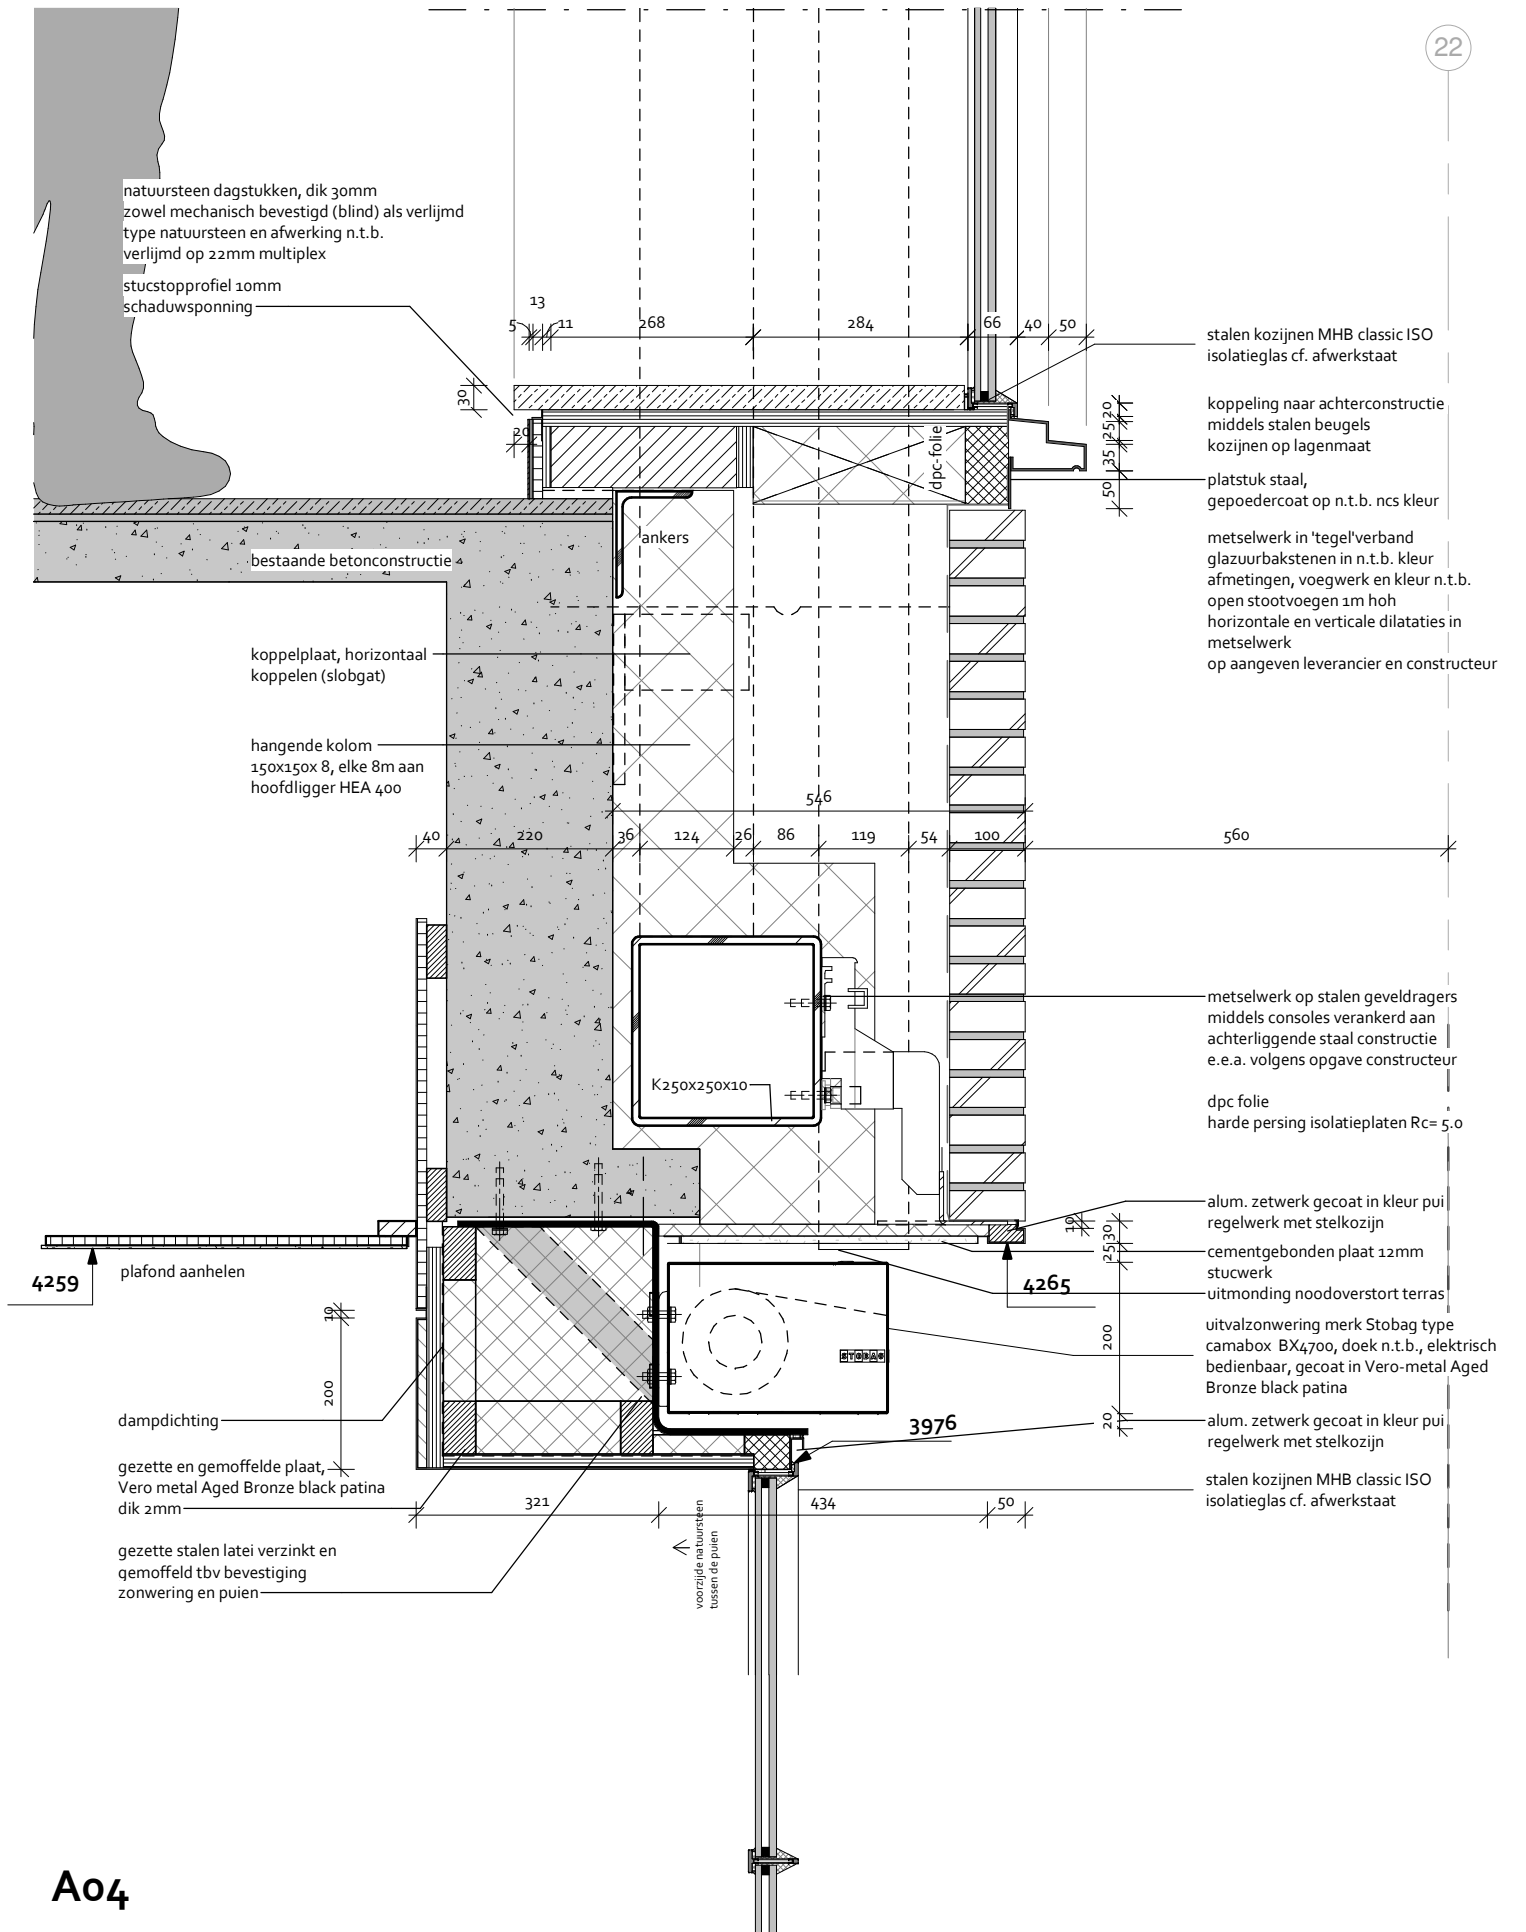

A05

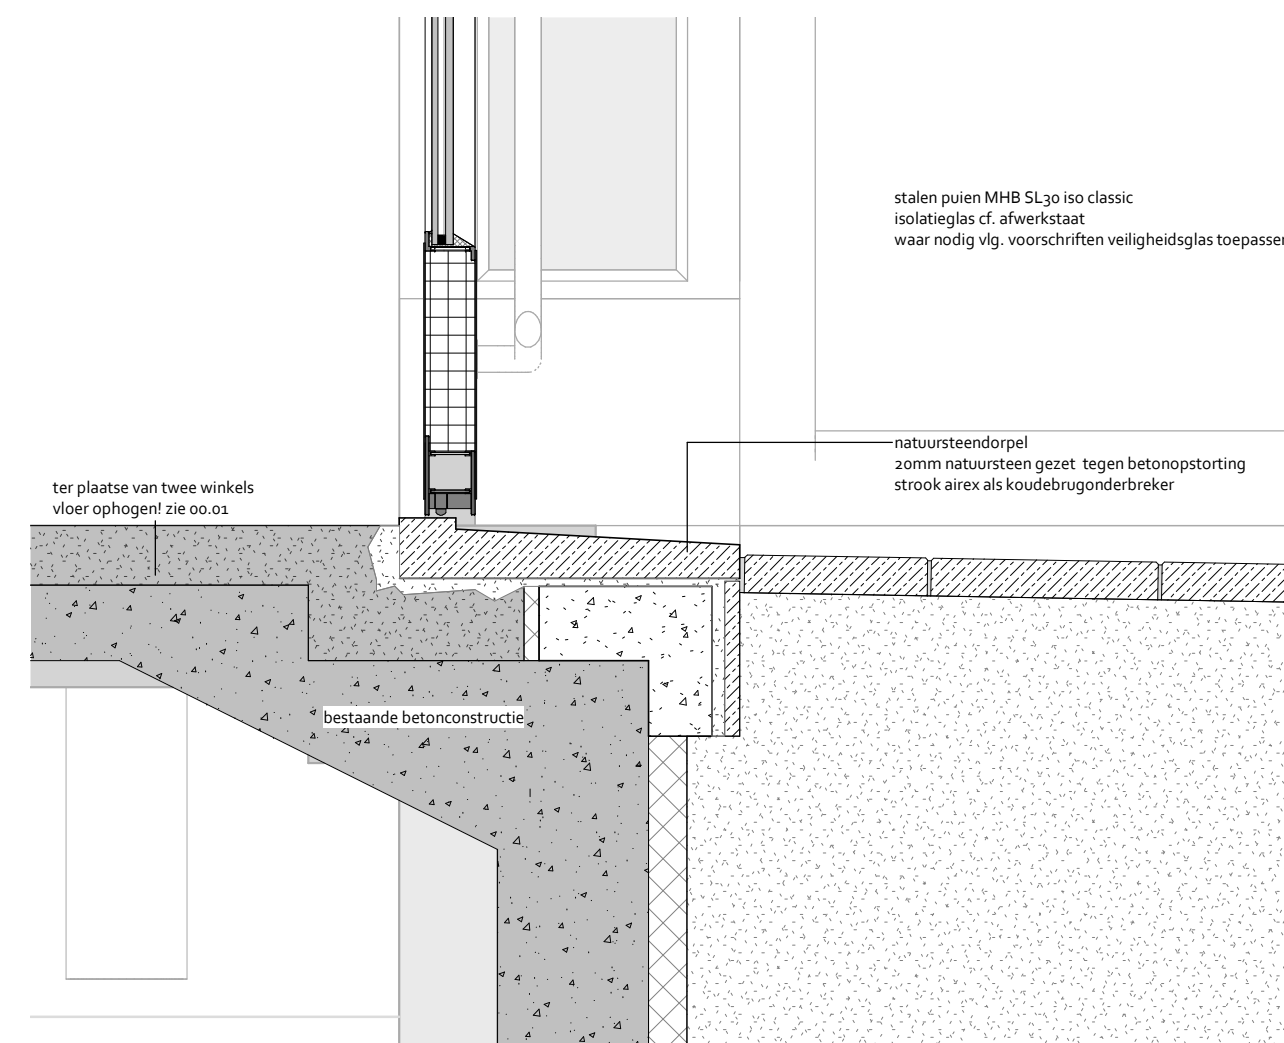

C01



omgevingsvergunning

BiermanHenketarchitecten

werk
World Trade Center Rotterdam
opdrachtgever
Bouwinvest Dutch Institutional Office Fund N.V.
onderdeel

verticale details winkels

fase
A0V
werk nr.
639


tekening nr.
NT-34-16-50-02
status
definitief

schaal
1:10
formaat
A1


datum
24-07-2023
getekend
MV / RA

wijziging


HAL 13A
DEN EIKENHORST ESCH
POSTBUS 2126
NL 5260 CC VUGHT
T +31 (0)411 601638
INFO@BIERMANHENKET.NL
WWW.BIERMANHENKET.NL

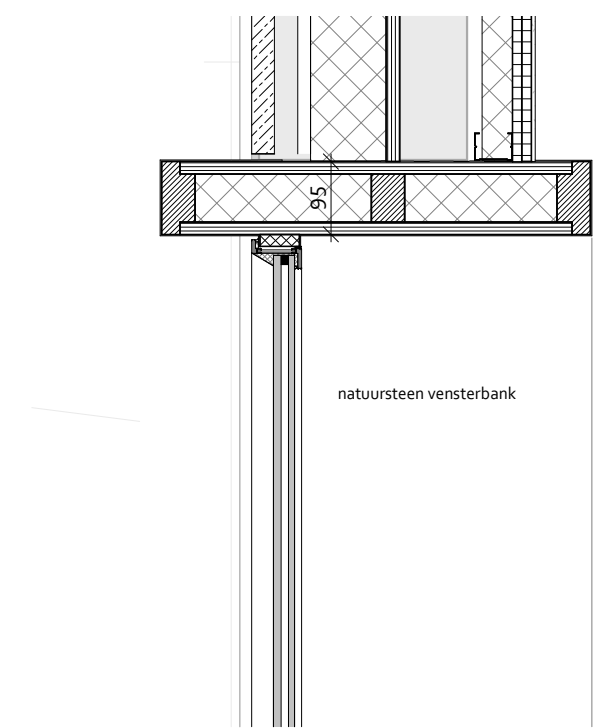


Detail pui H001
1 : 10

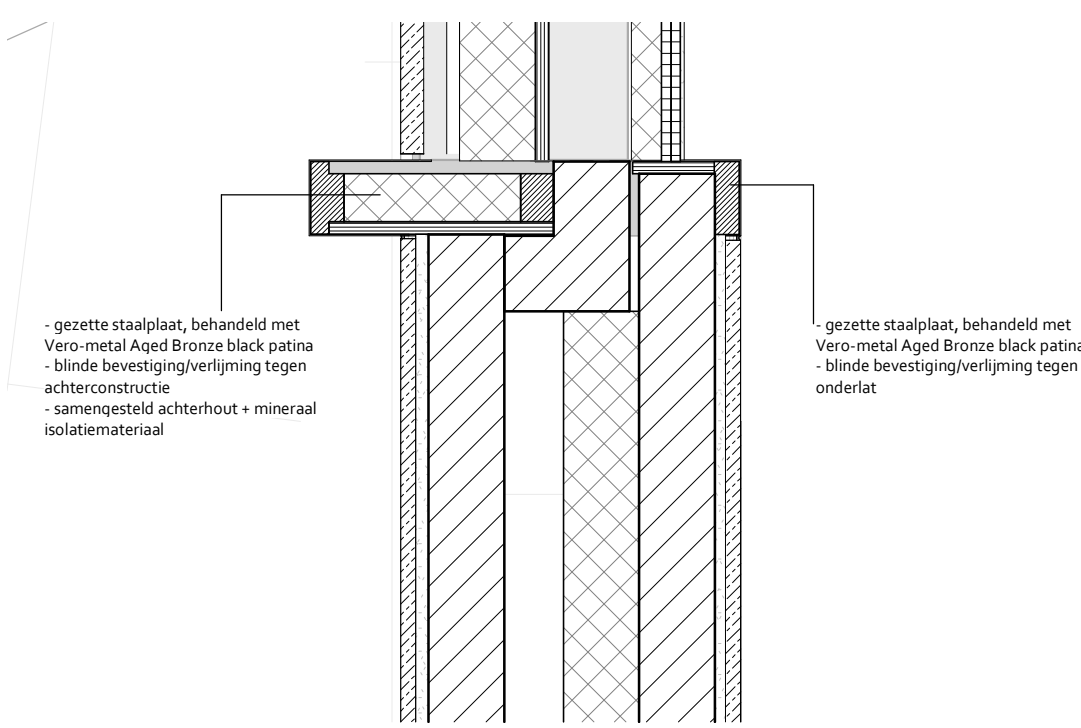


Detail plint H001
1 : 10

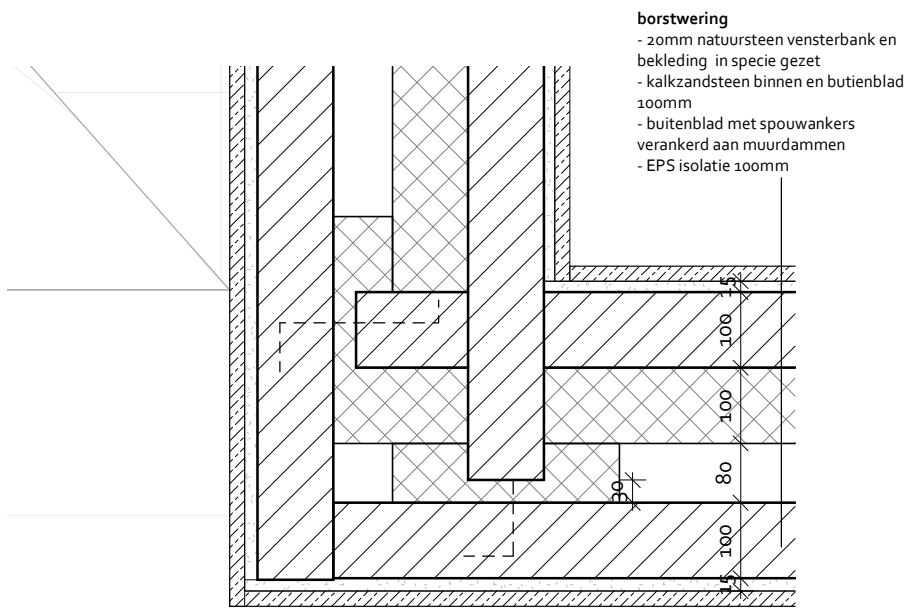


Detail plint H002
1 : 10

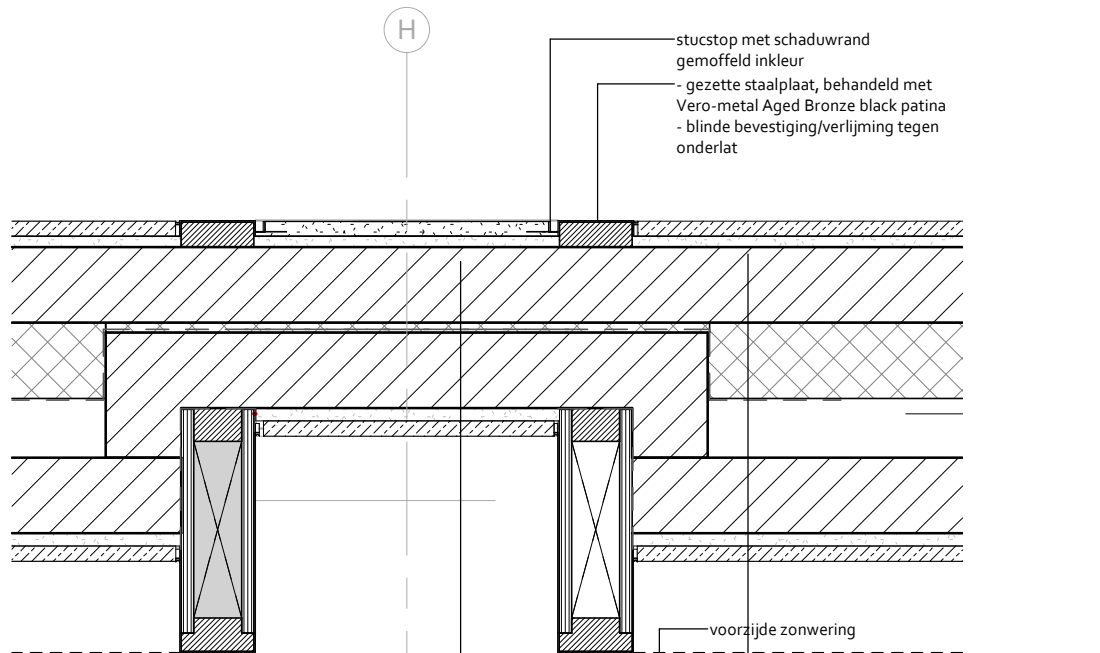


Detail plint H003
1 : 10

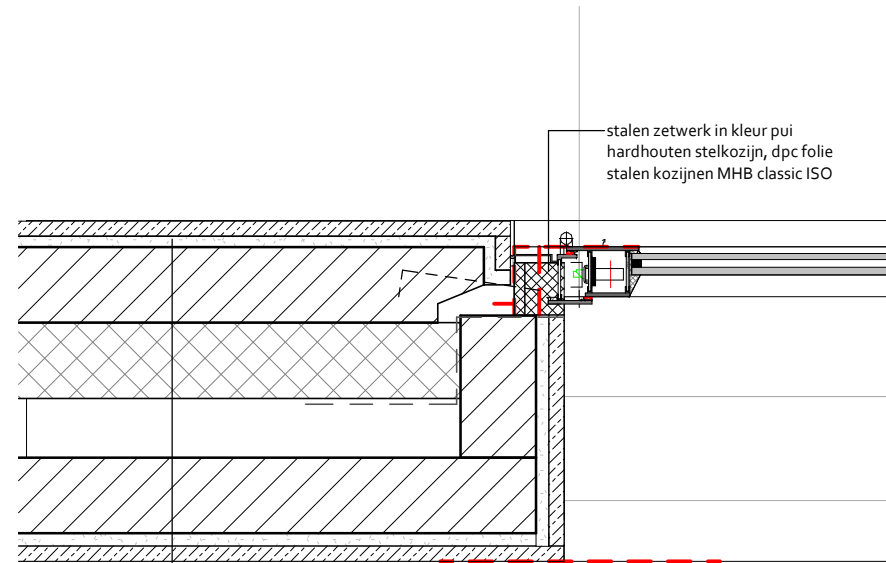


Detail plint H004
1 : 10

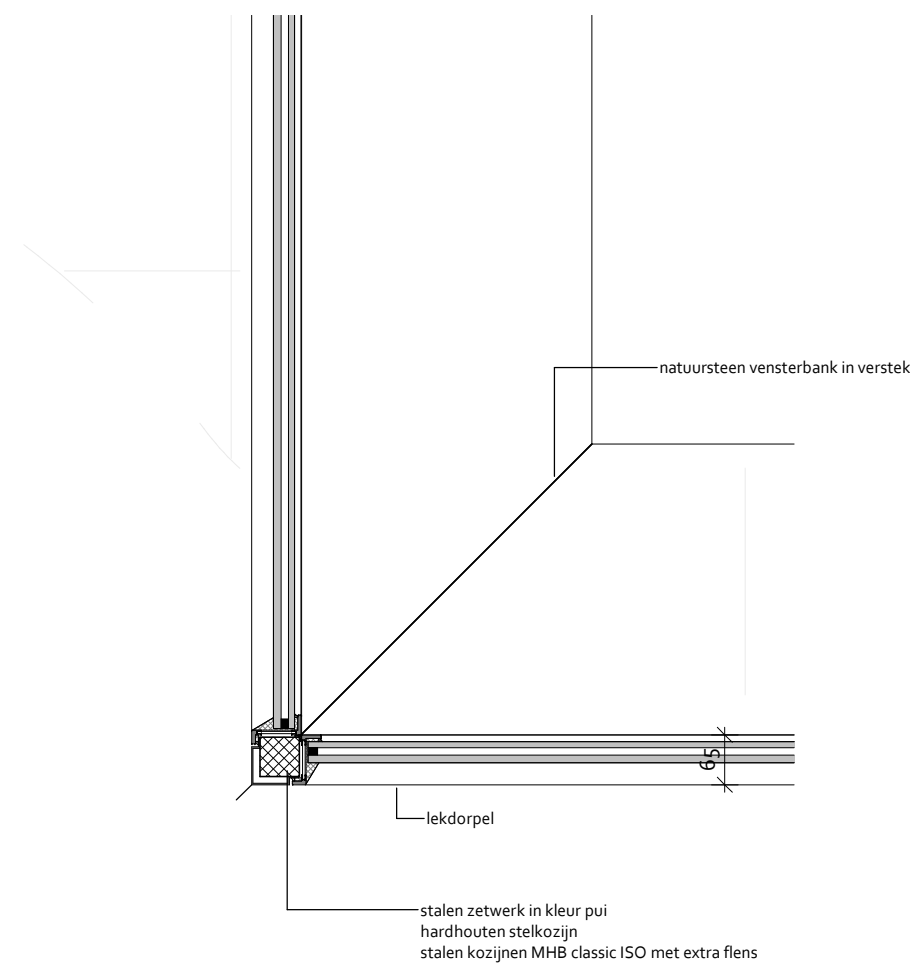


Detail pui H002
1 : 10

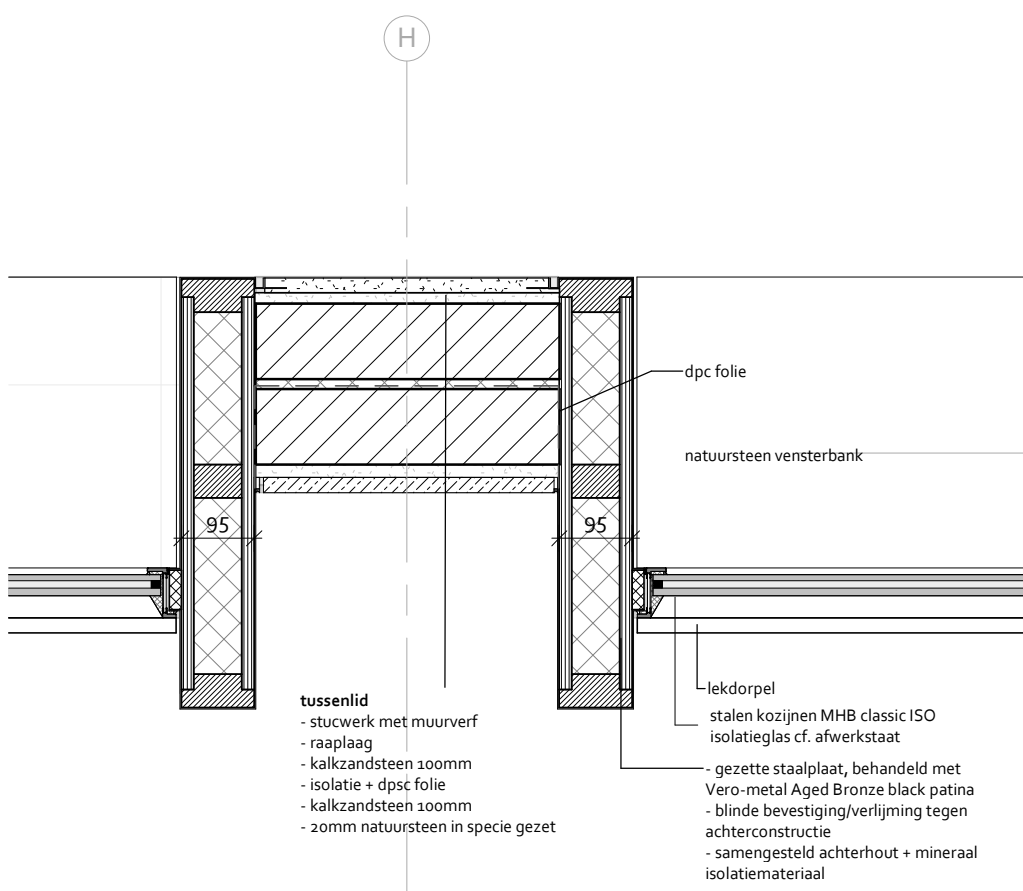


Detail pui H003
1 : 10

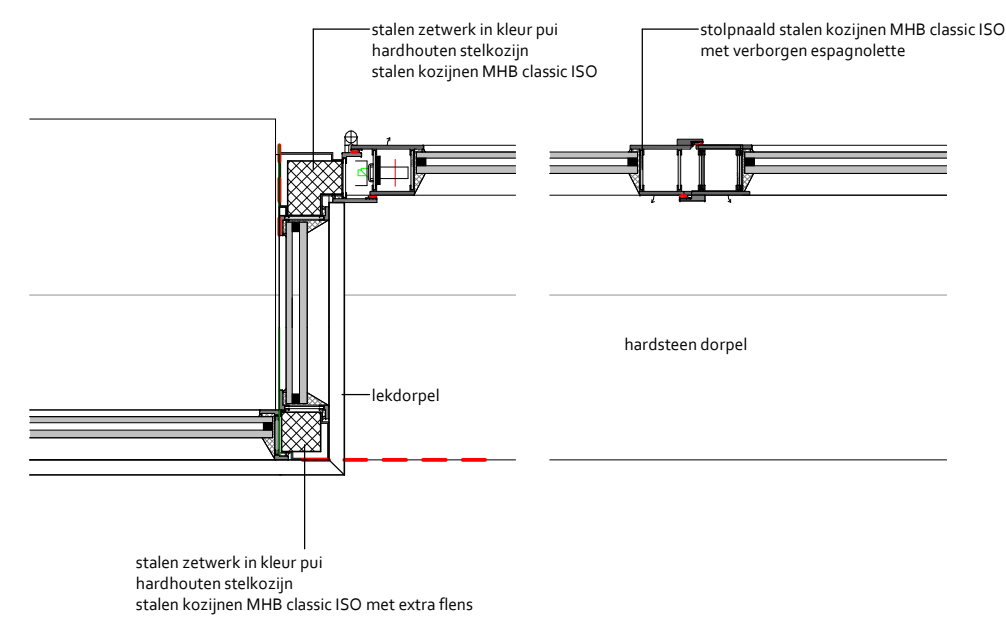

Detail pui H004
1 : 10

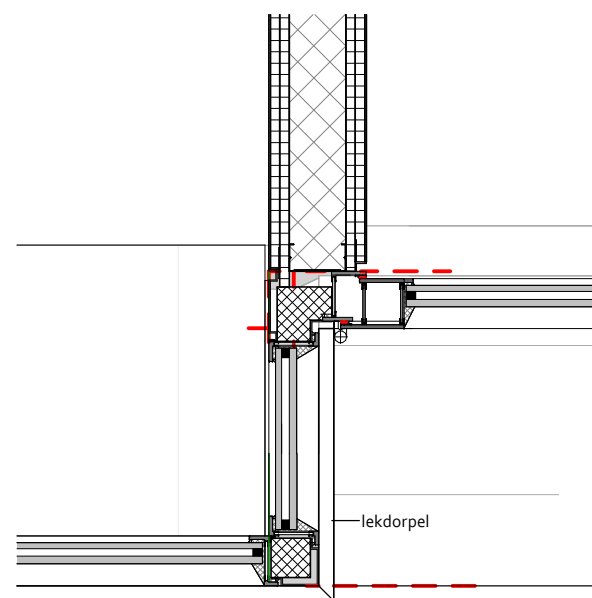

Detail pui H005
1 : 10

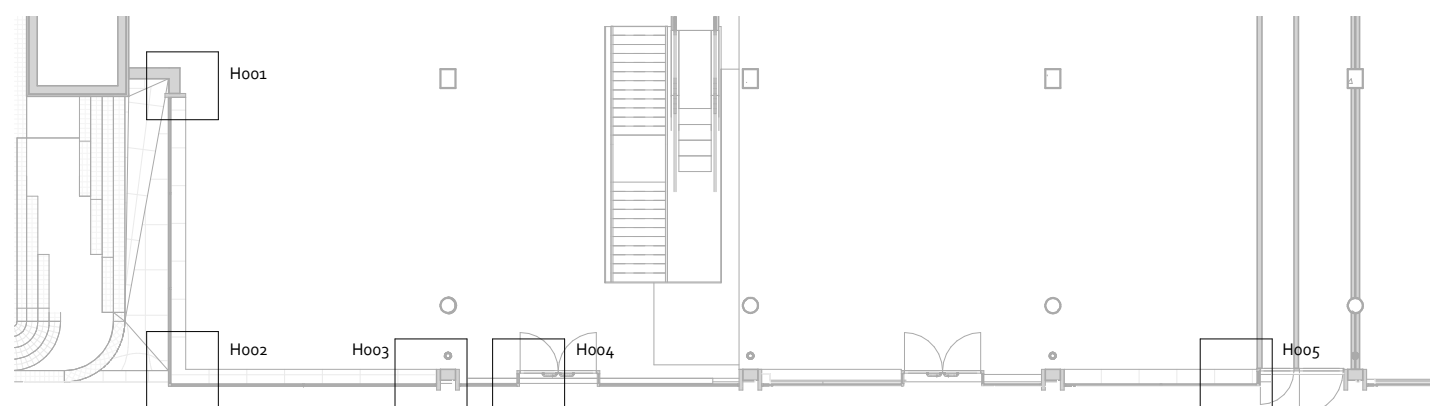

begane grond detailaanduiding
1 : 200


omgevingsvergunning

BiermanHenketarchitecten

werk
World Trade Center Rotterdam
opdrachtgever
Bouwinvest Dutch Institutional Office Fund N.V.
onderdeel


horizontale details winkels			
fase	tekening nr.	schaal	datum
AOV	NT-34-16-50-03	1:10	24-07-2023
werk nr.	status	formaat	getekend
639	definitief	A1	MV

HAL 13A
DIEN EIKENHOFST ESCH
POSTBUS 2106
NL 5260 CC VUGHT
T +31 (0)411 601638
INFO@BIERMANHENKET.NL
WWW.BIERMANHENKET.NL



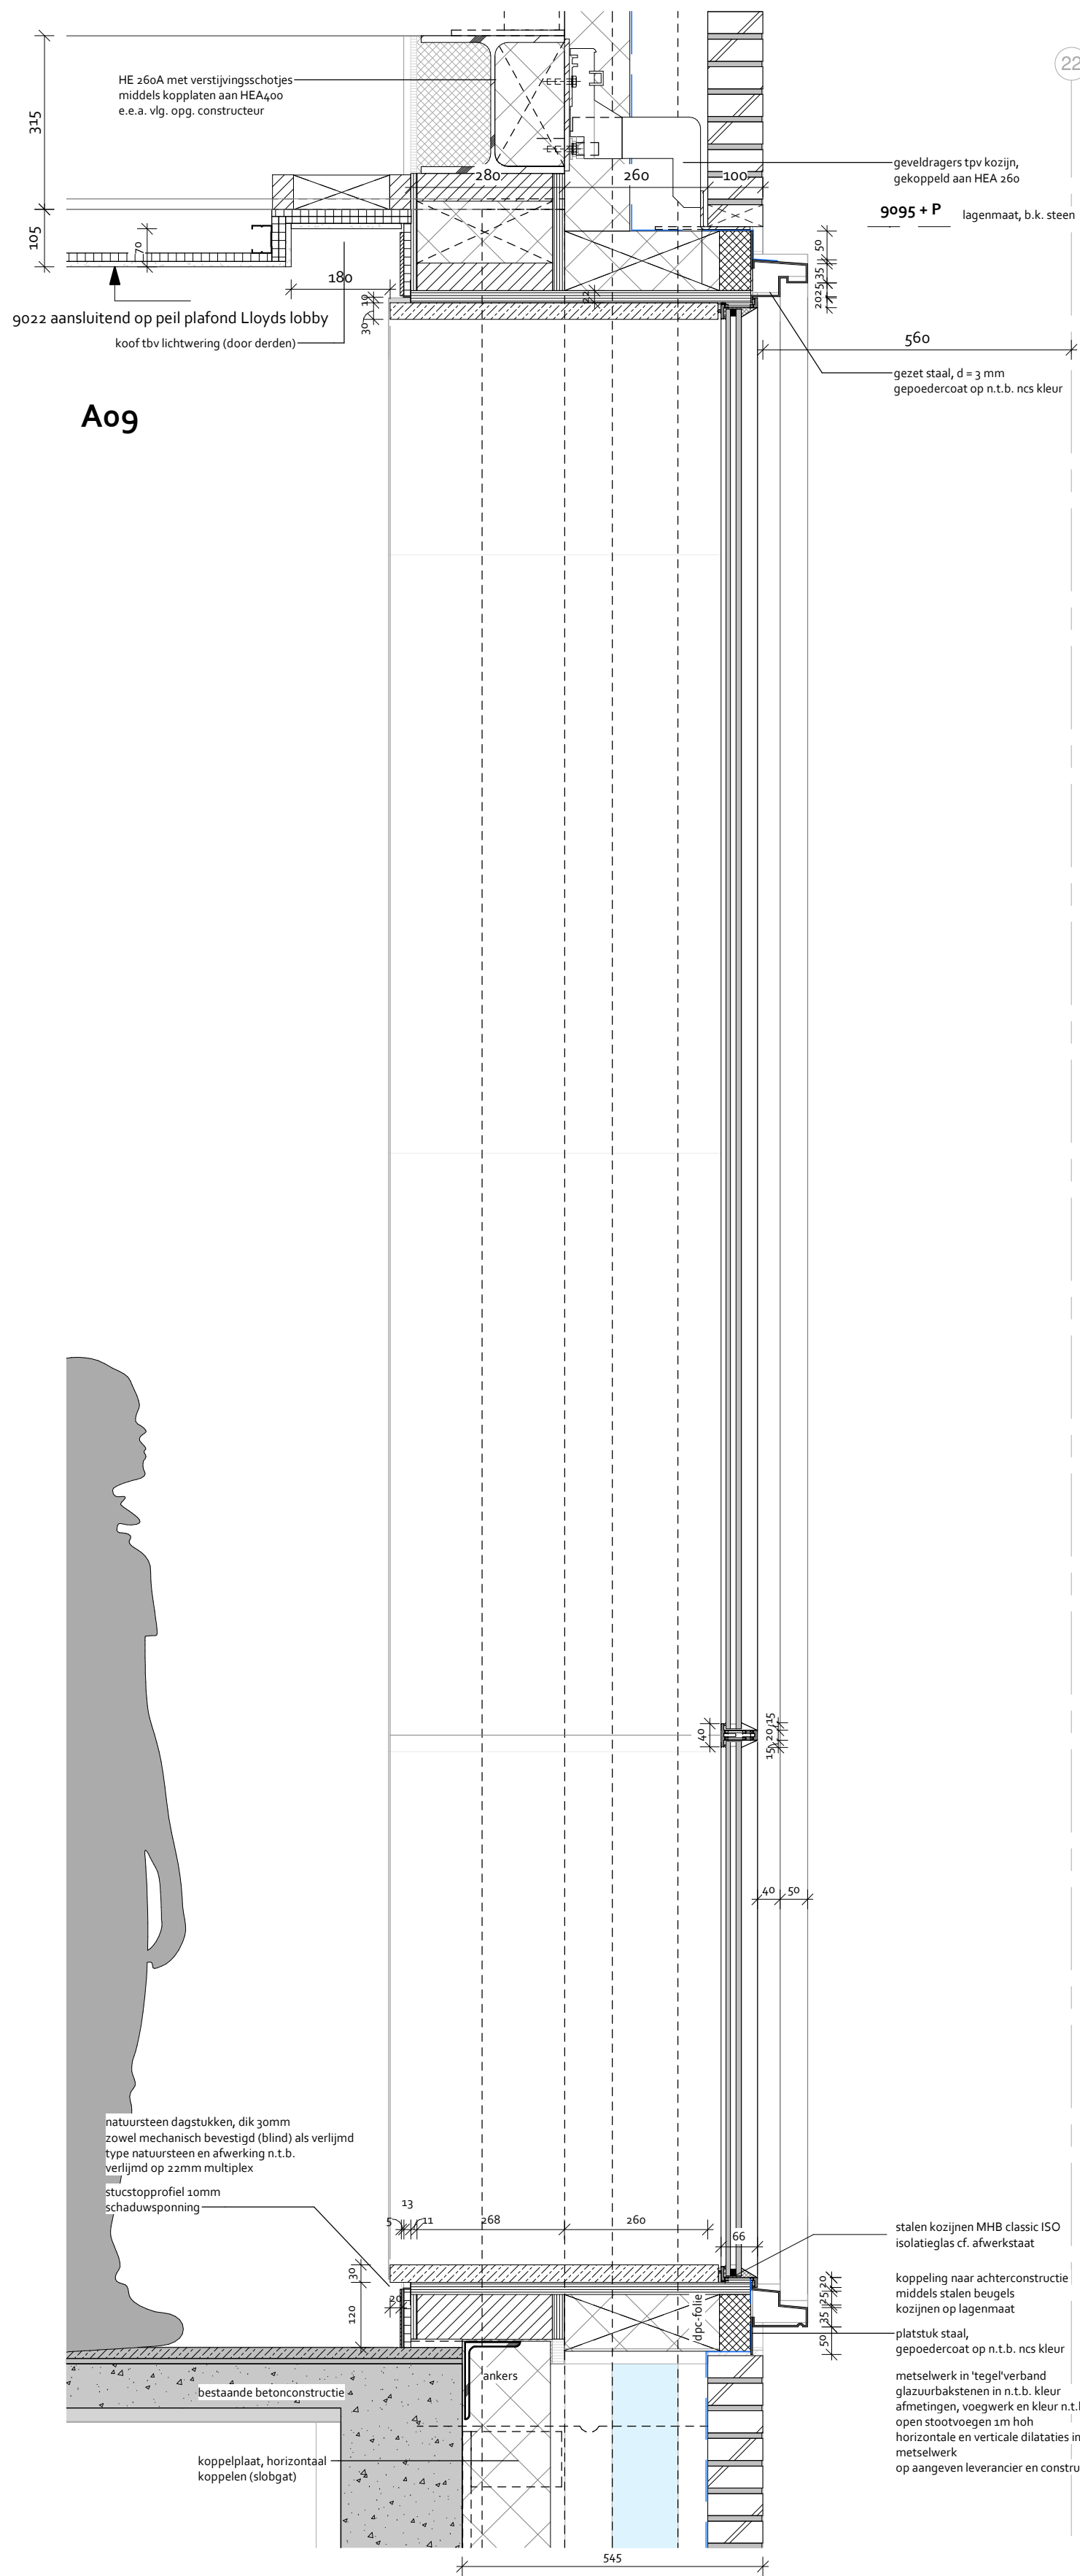


A09

A08

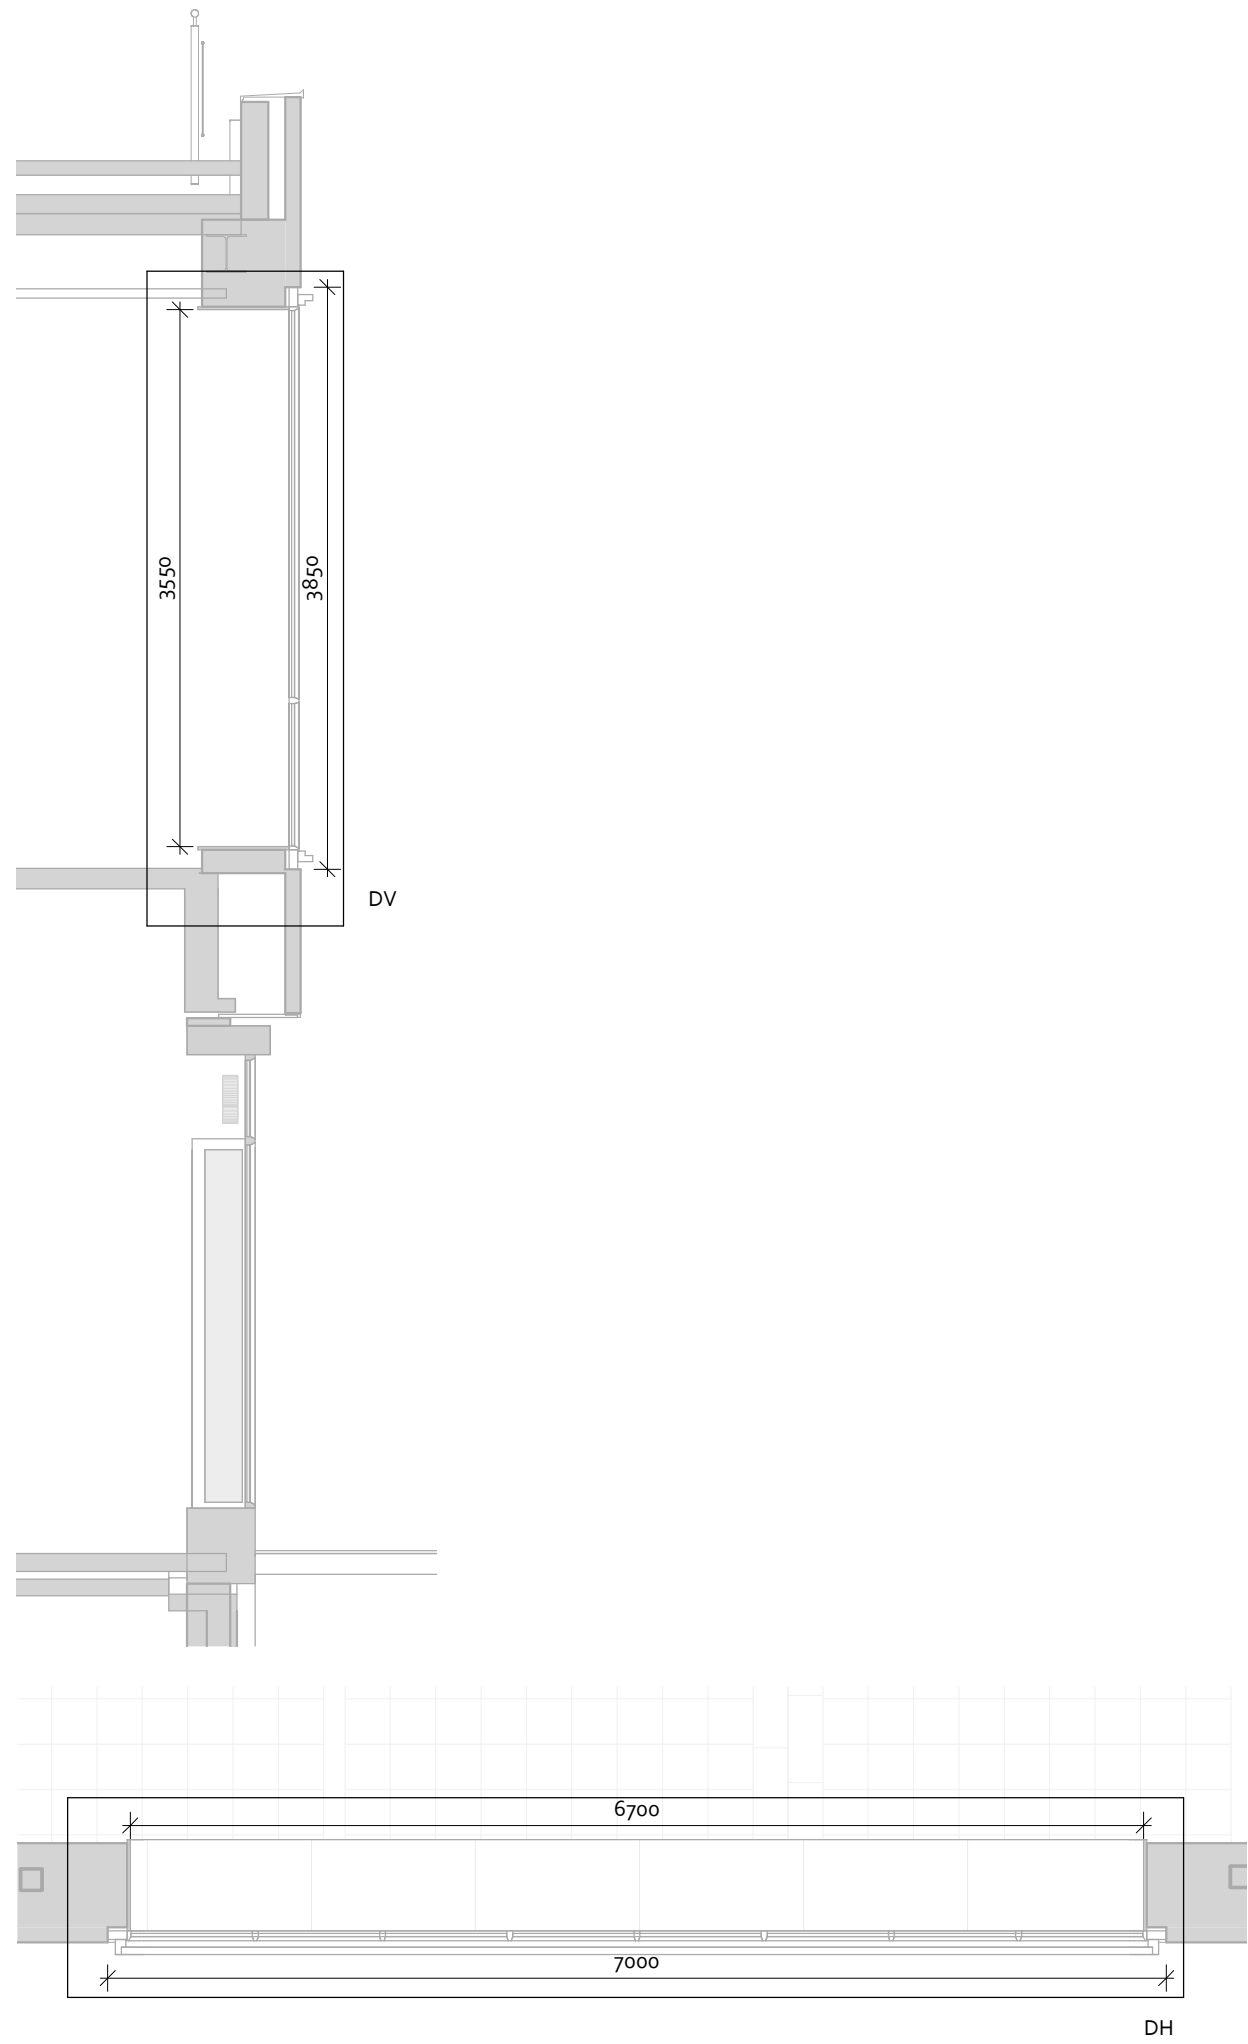

H006

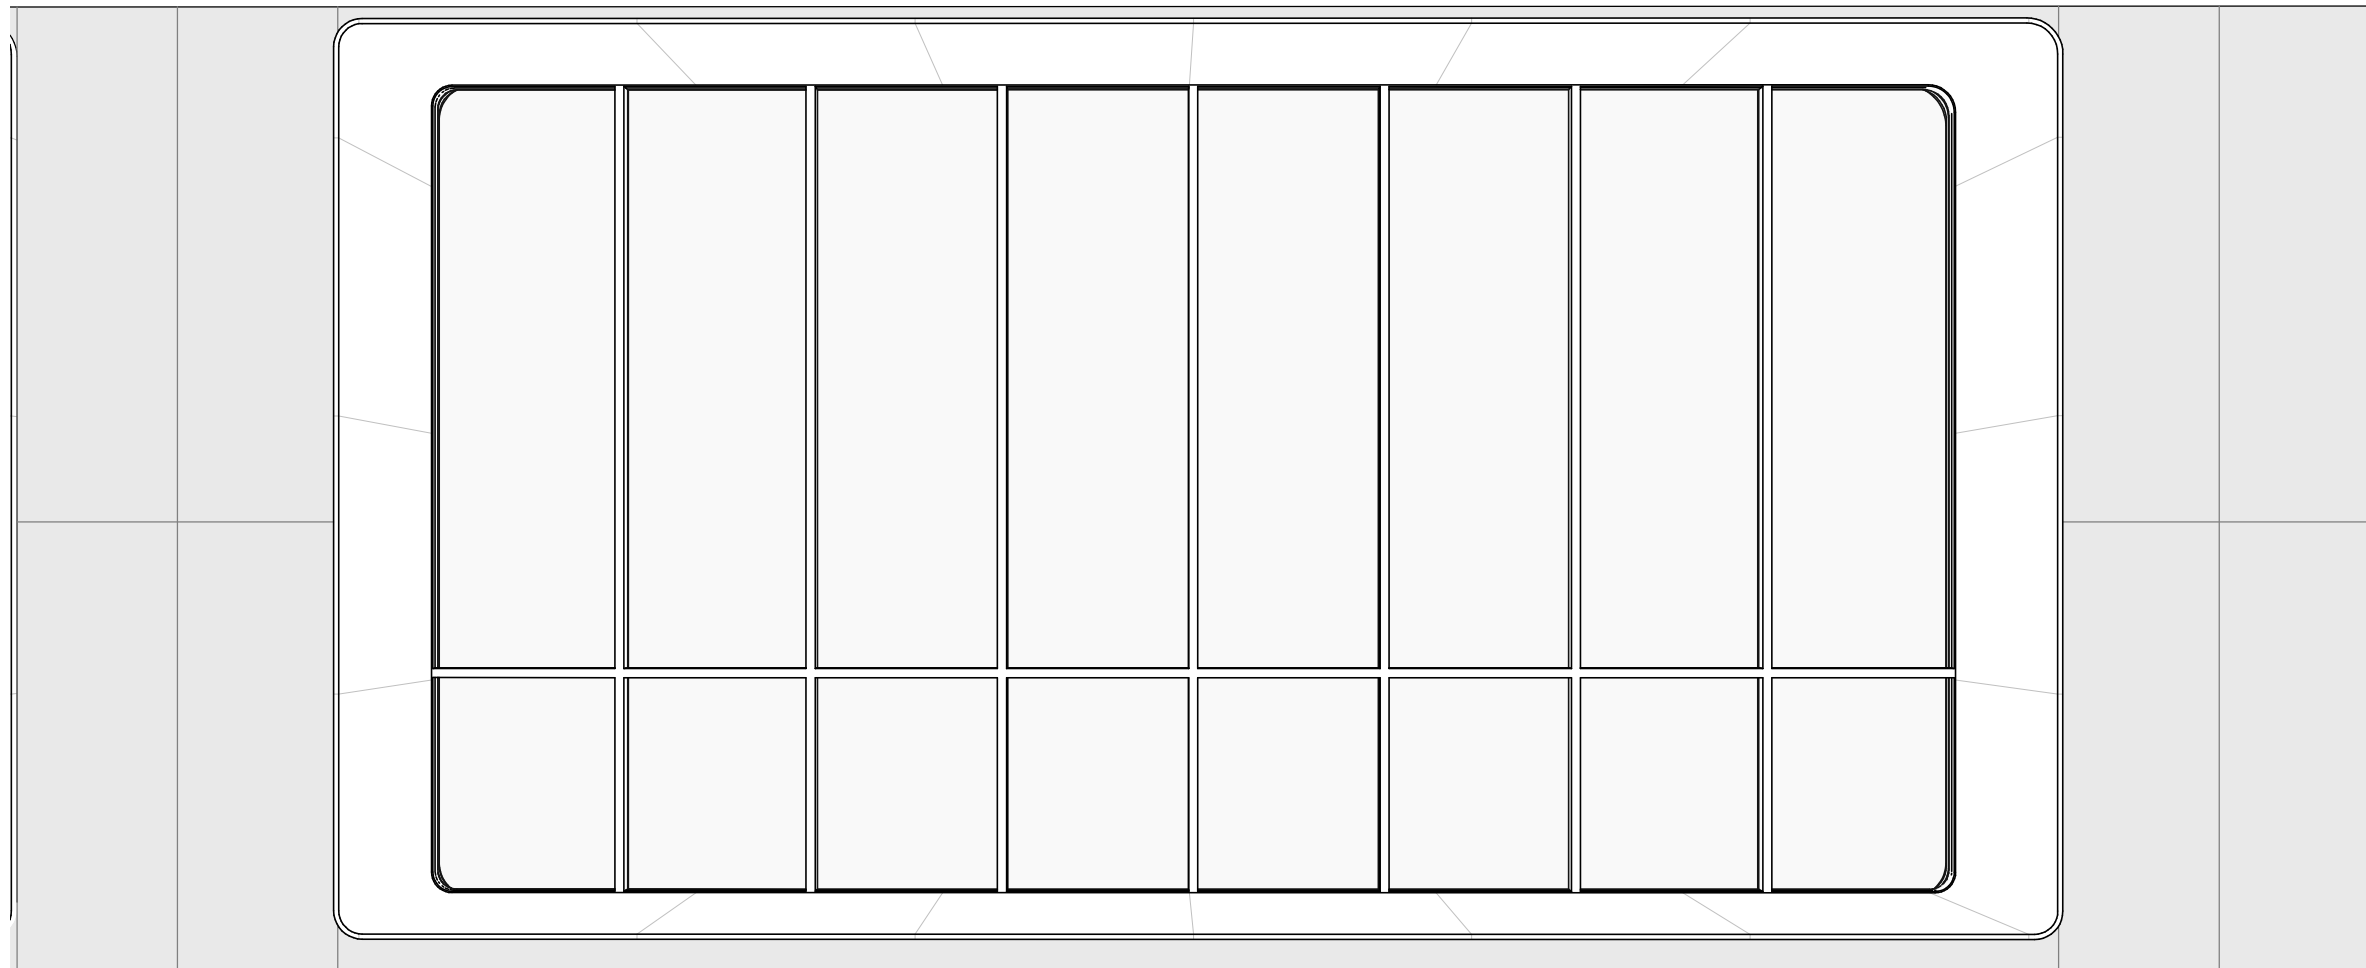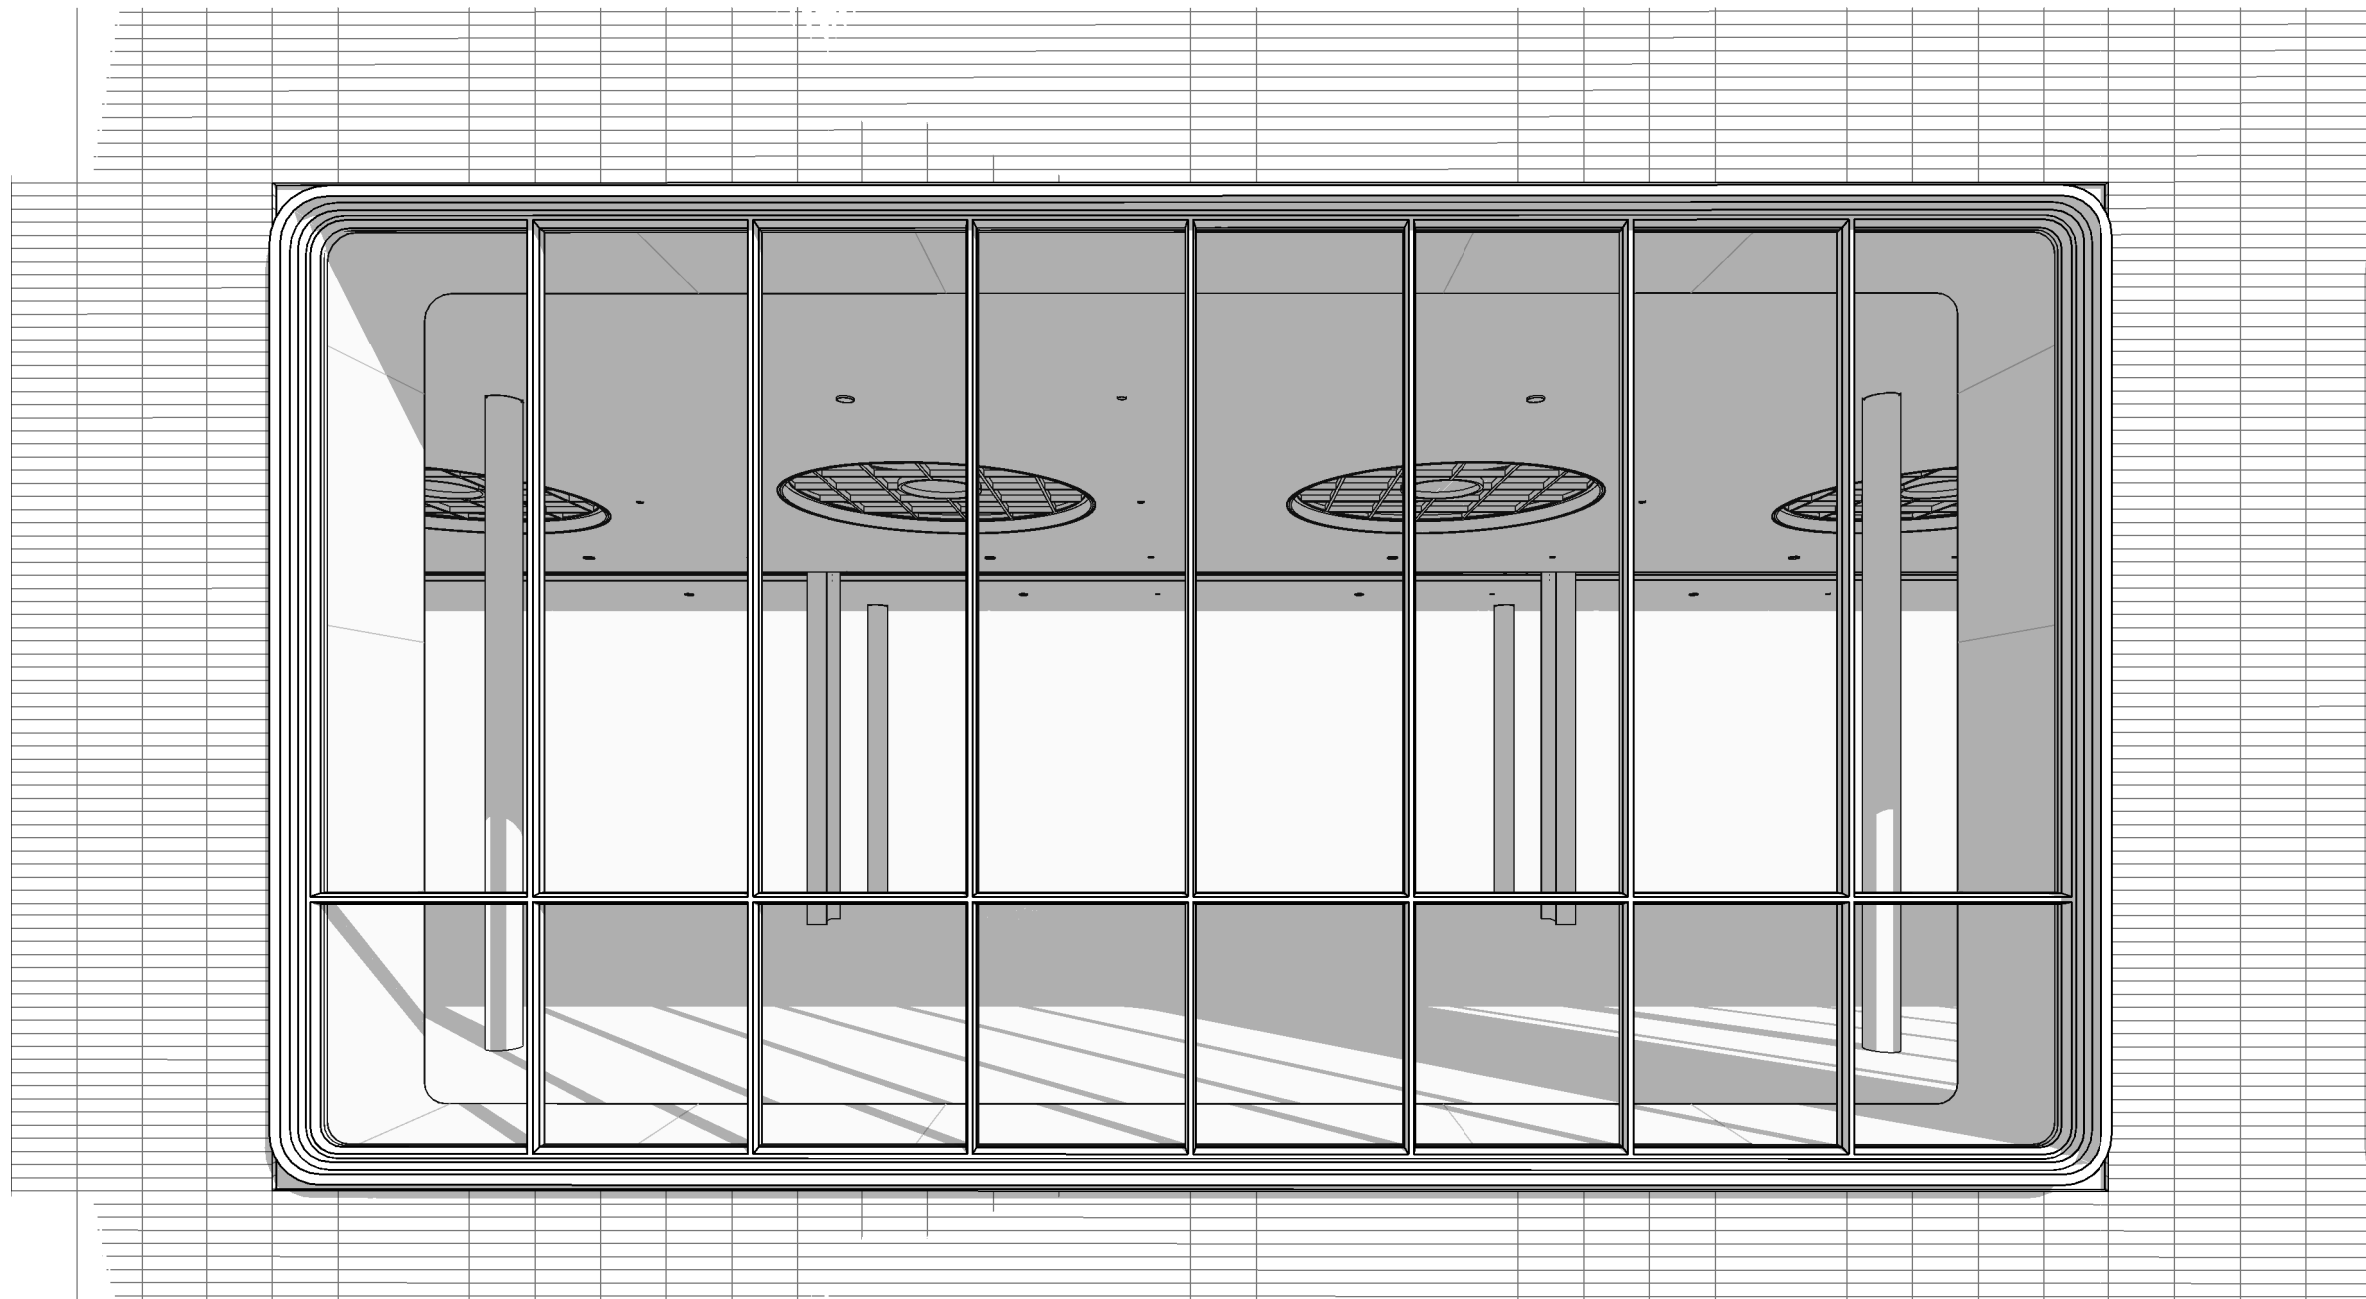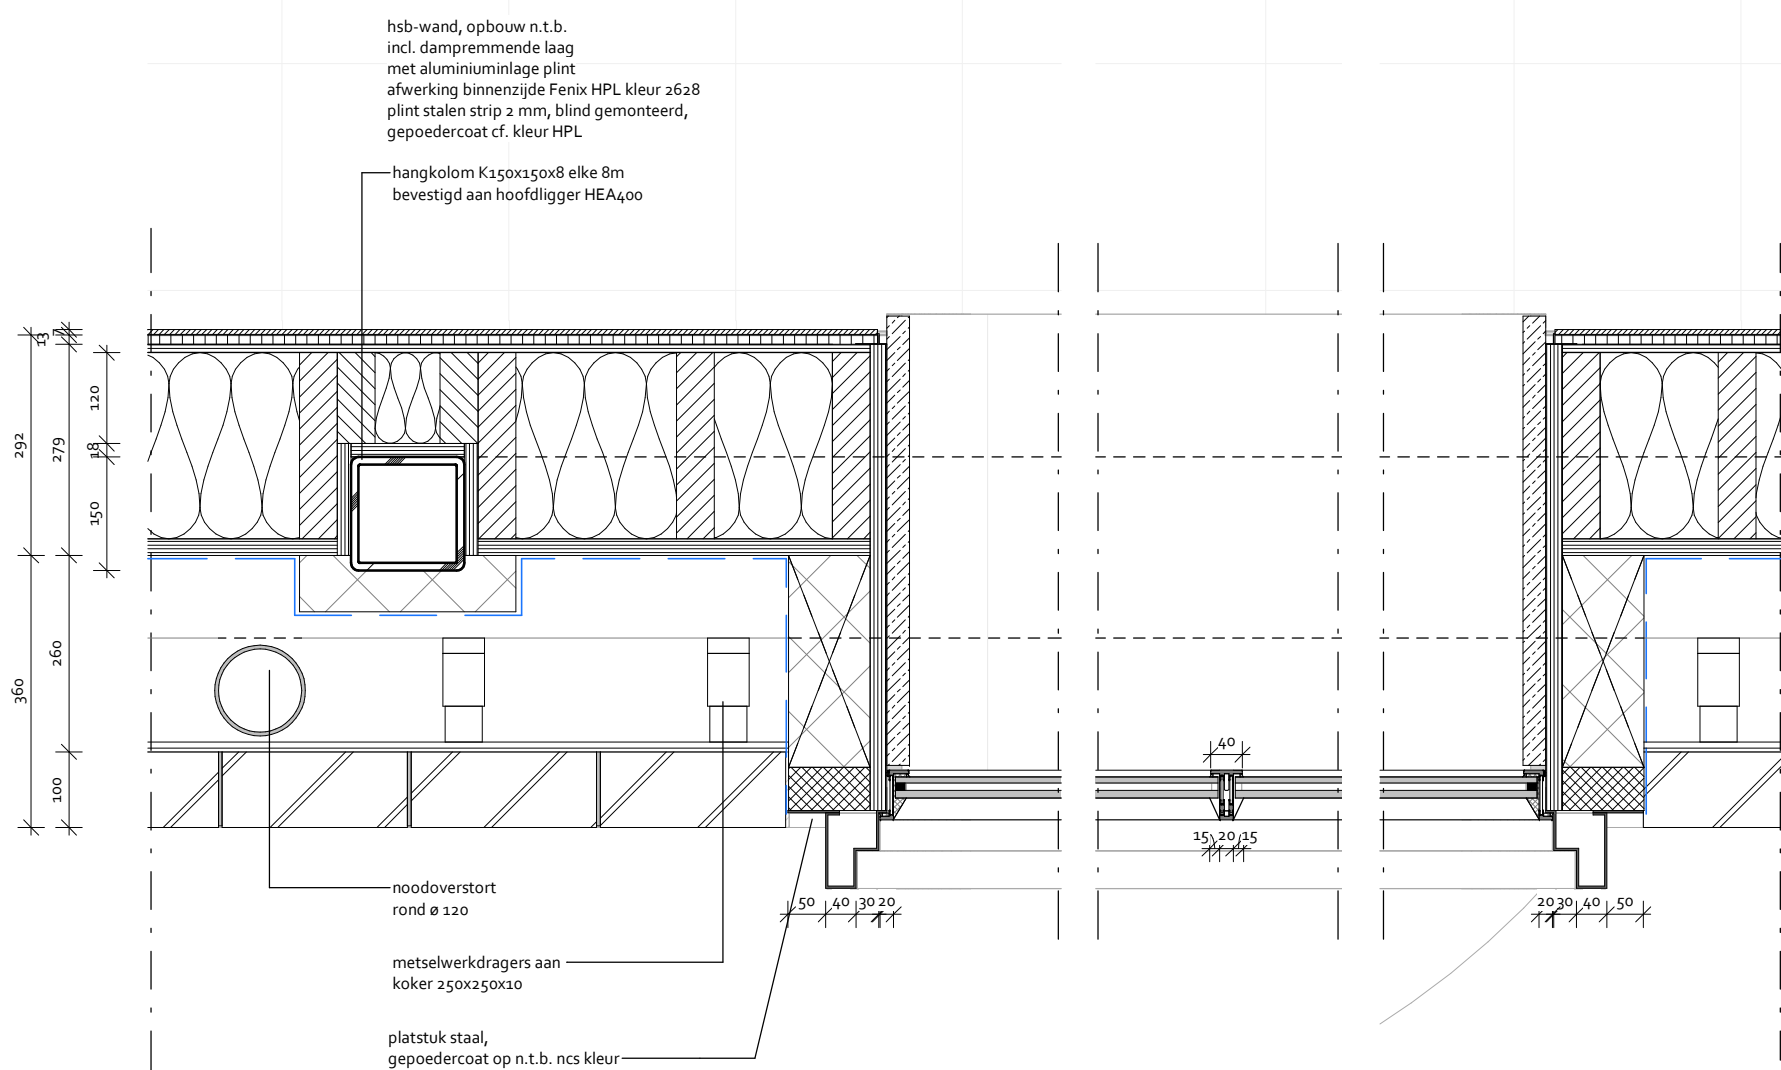

omgevingsvergunning

BiermanHenketarchitecten

werk
World Trade Center Rotterdam
opdrachtgever
Bouwinvest Dutch Institutional Office Fund N.V.
onderdeel


details kozijnen verdieping	tekening nr.	schaal	datum	wijziging
AOV	NT-34-16-50-04	1:50 / 1:10	24-07-2023	
werk nr.	status	formaat	getekend	
639	definitief	A1	MV / RA	

HAL 13A
DEN EIKENHORST ESCH
POSTBUS 2126
NL-5260 CC VUGHT
T +31 (0)411 601618
INFO@BIERMANHENKET.NL
WWW.BIERMANHENKET.NL




24-07-2023
getekend
MV / AB / RA


AL 13A
EN EIKENHORST ESCH
OSTBUS 2126
L-5260 CC VUGHT
+31 (0)411 601618
FO@BIERMANHENKET.NL
WWW.BIERMANHENKET.NL

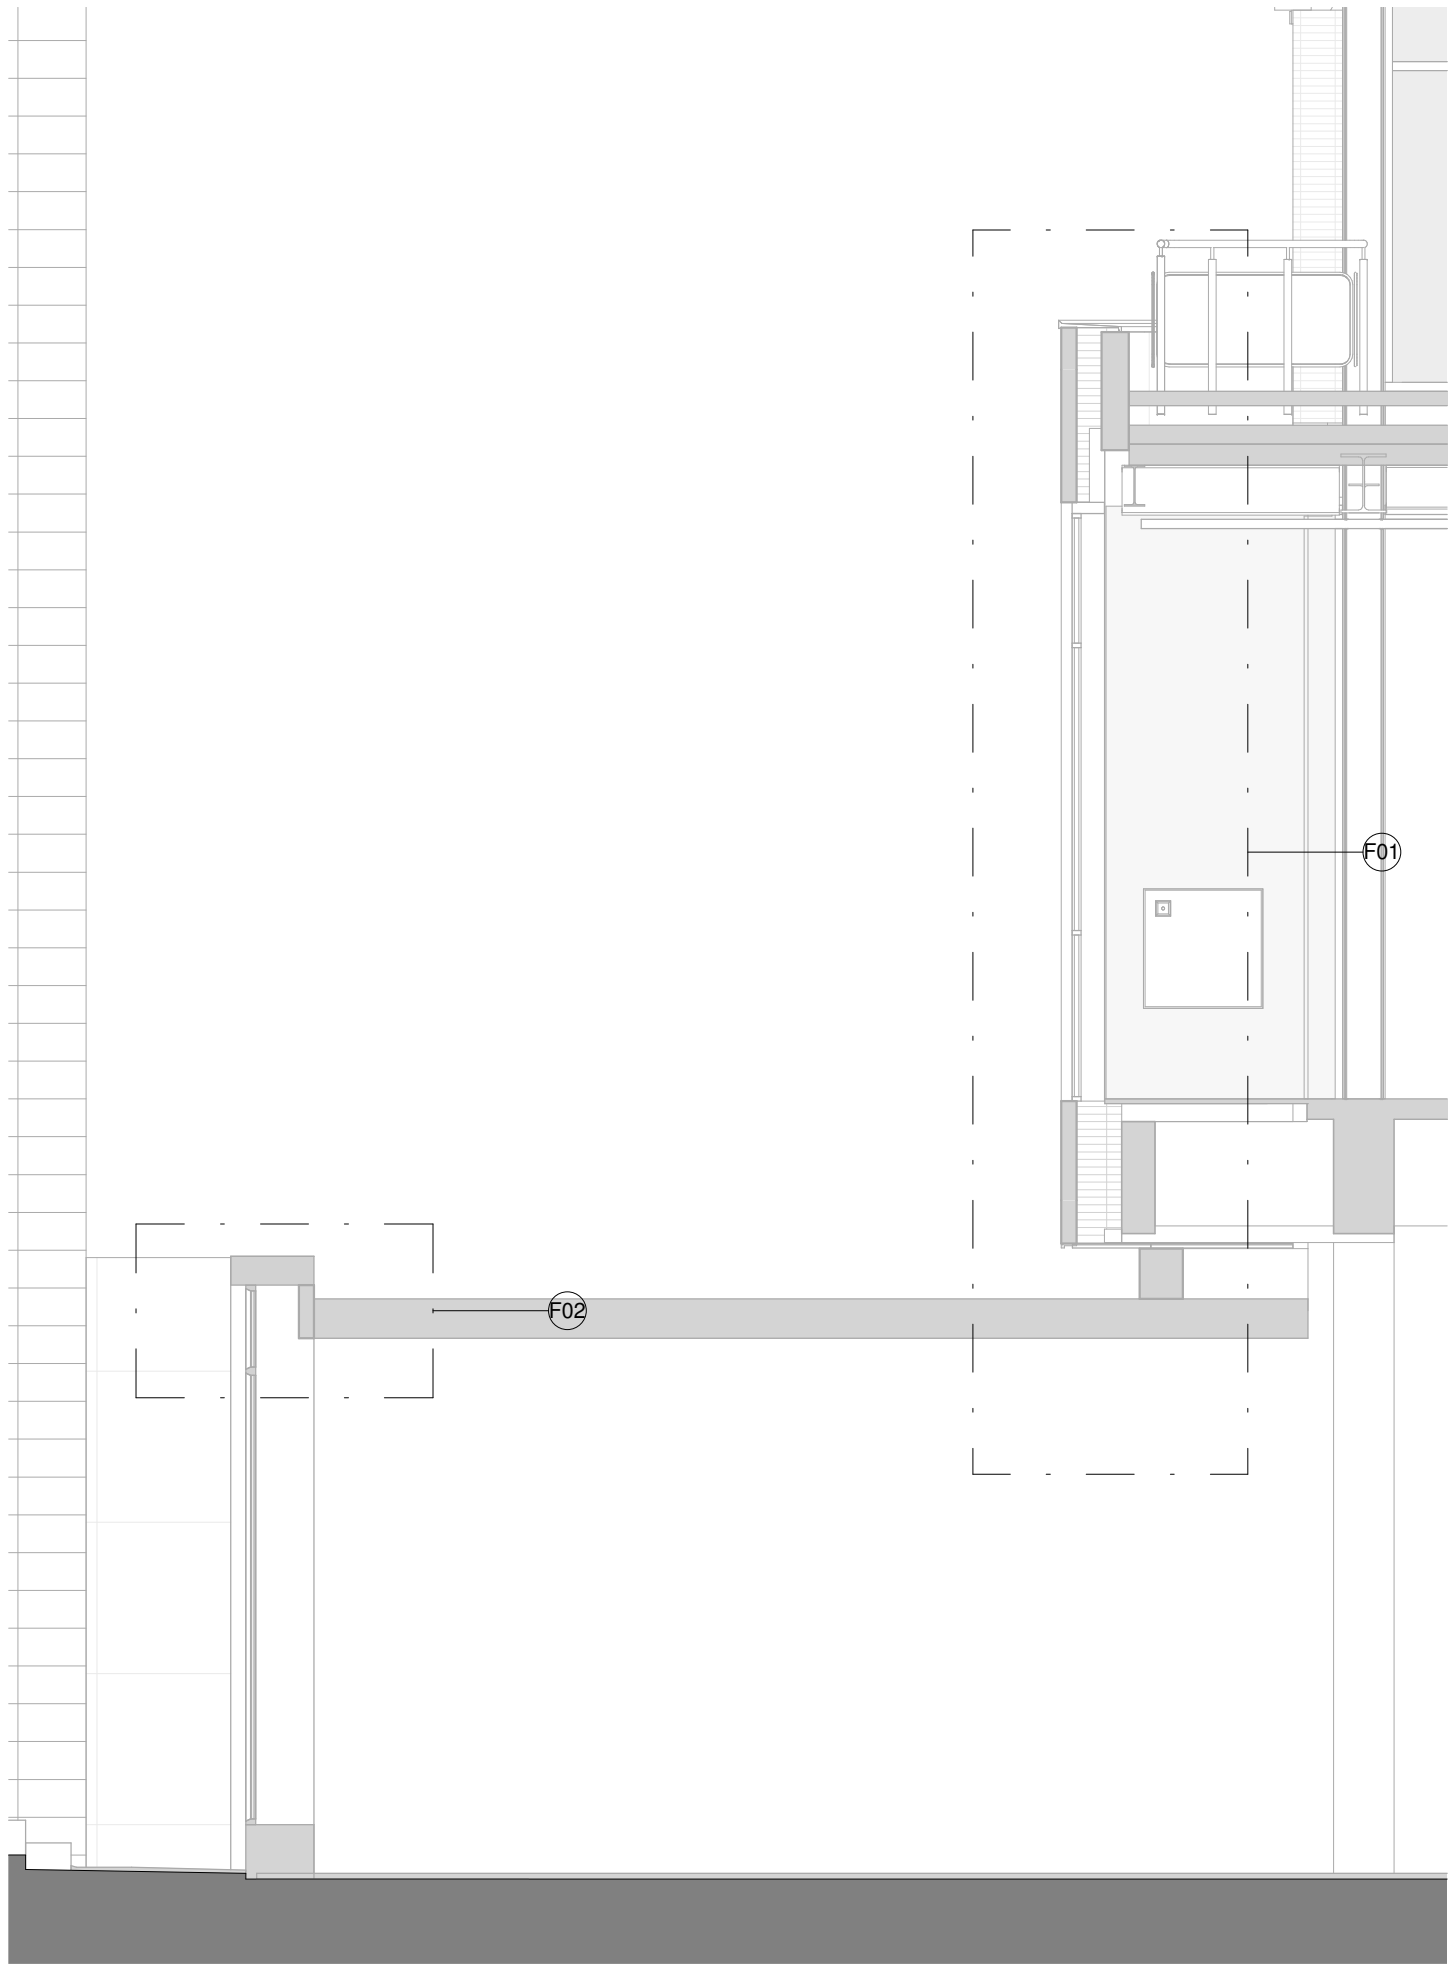


detailaanduiding
1 : 50

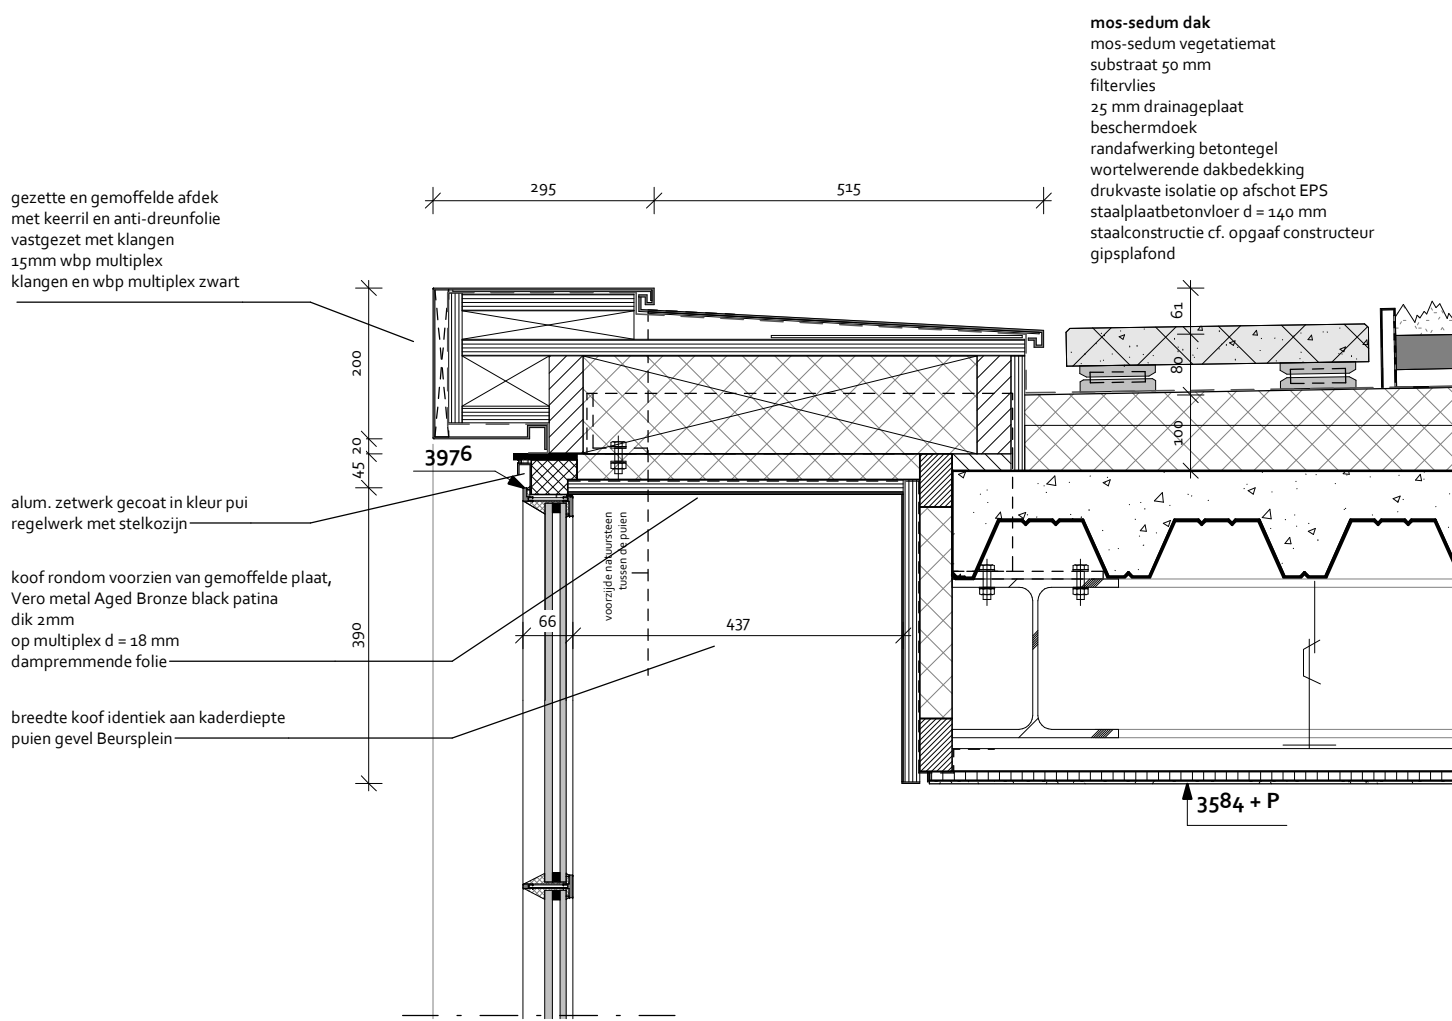


F02
1 : 10

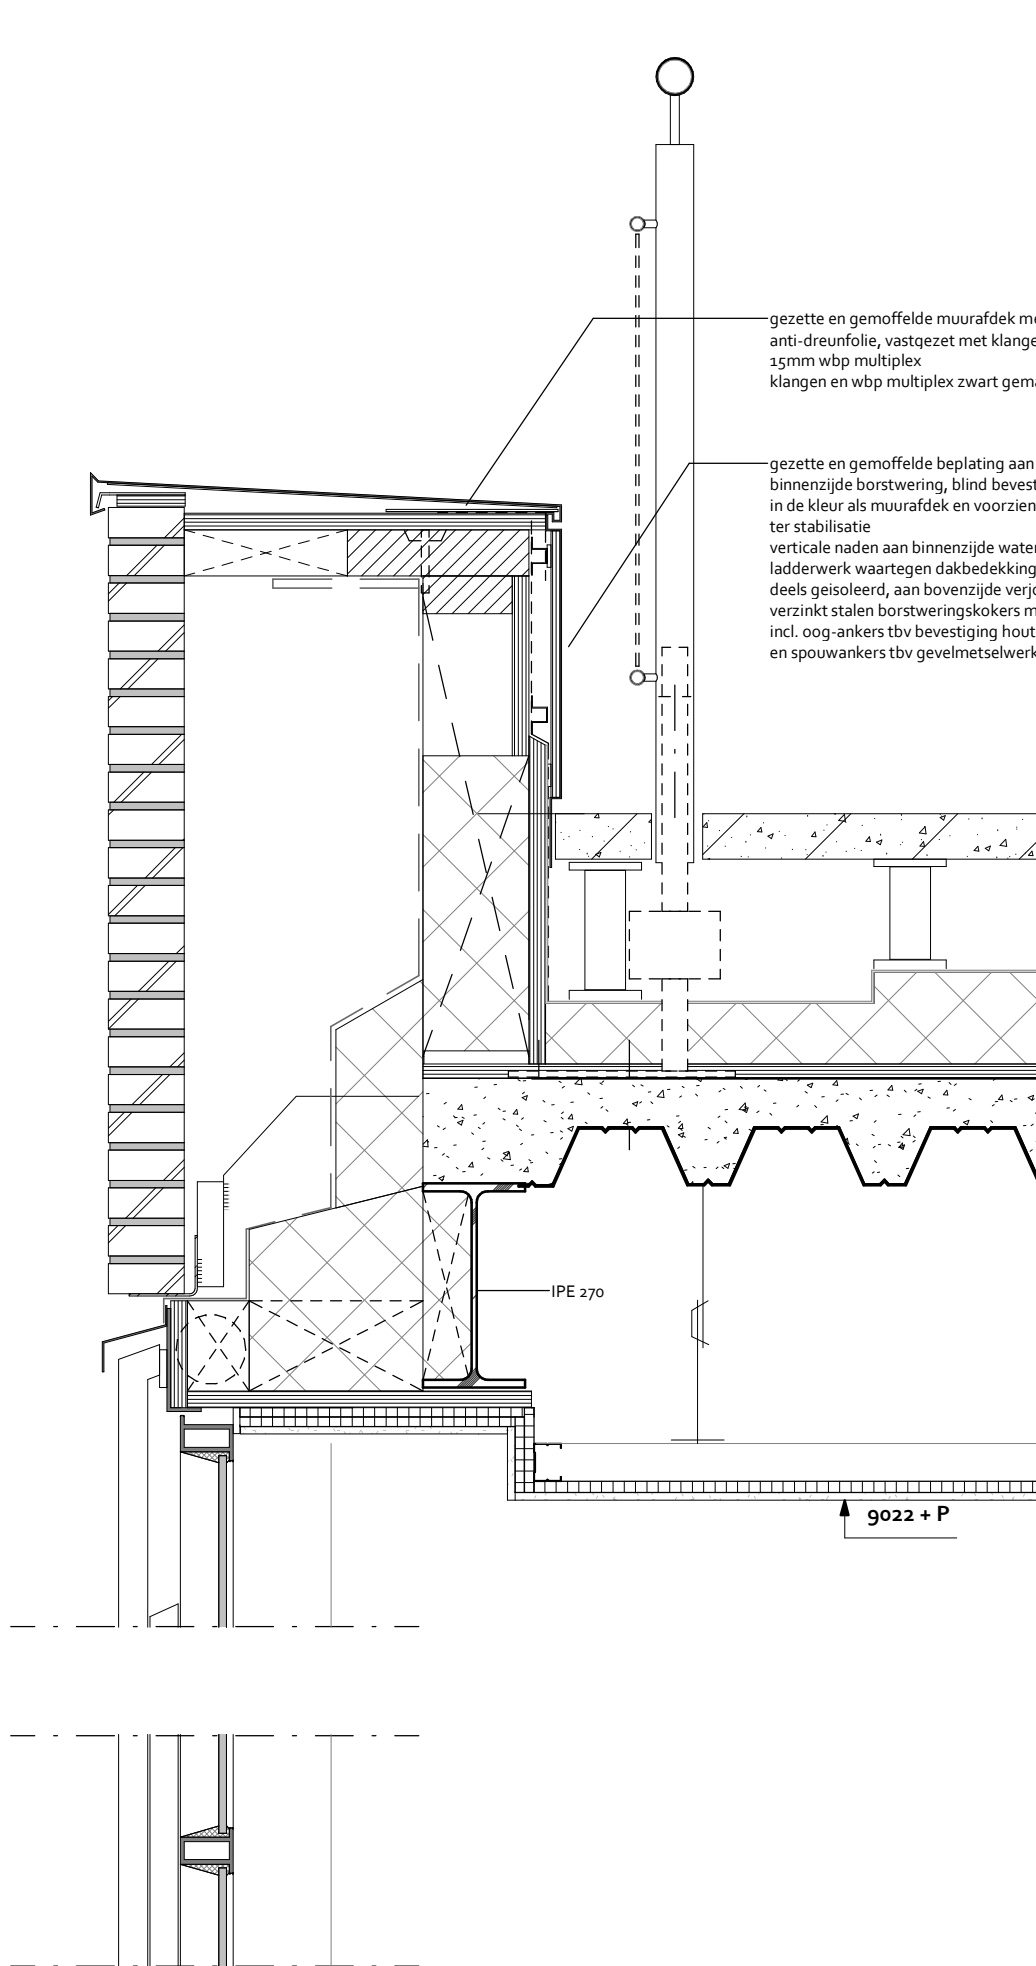


F03

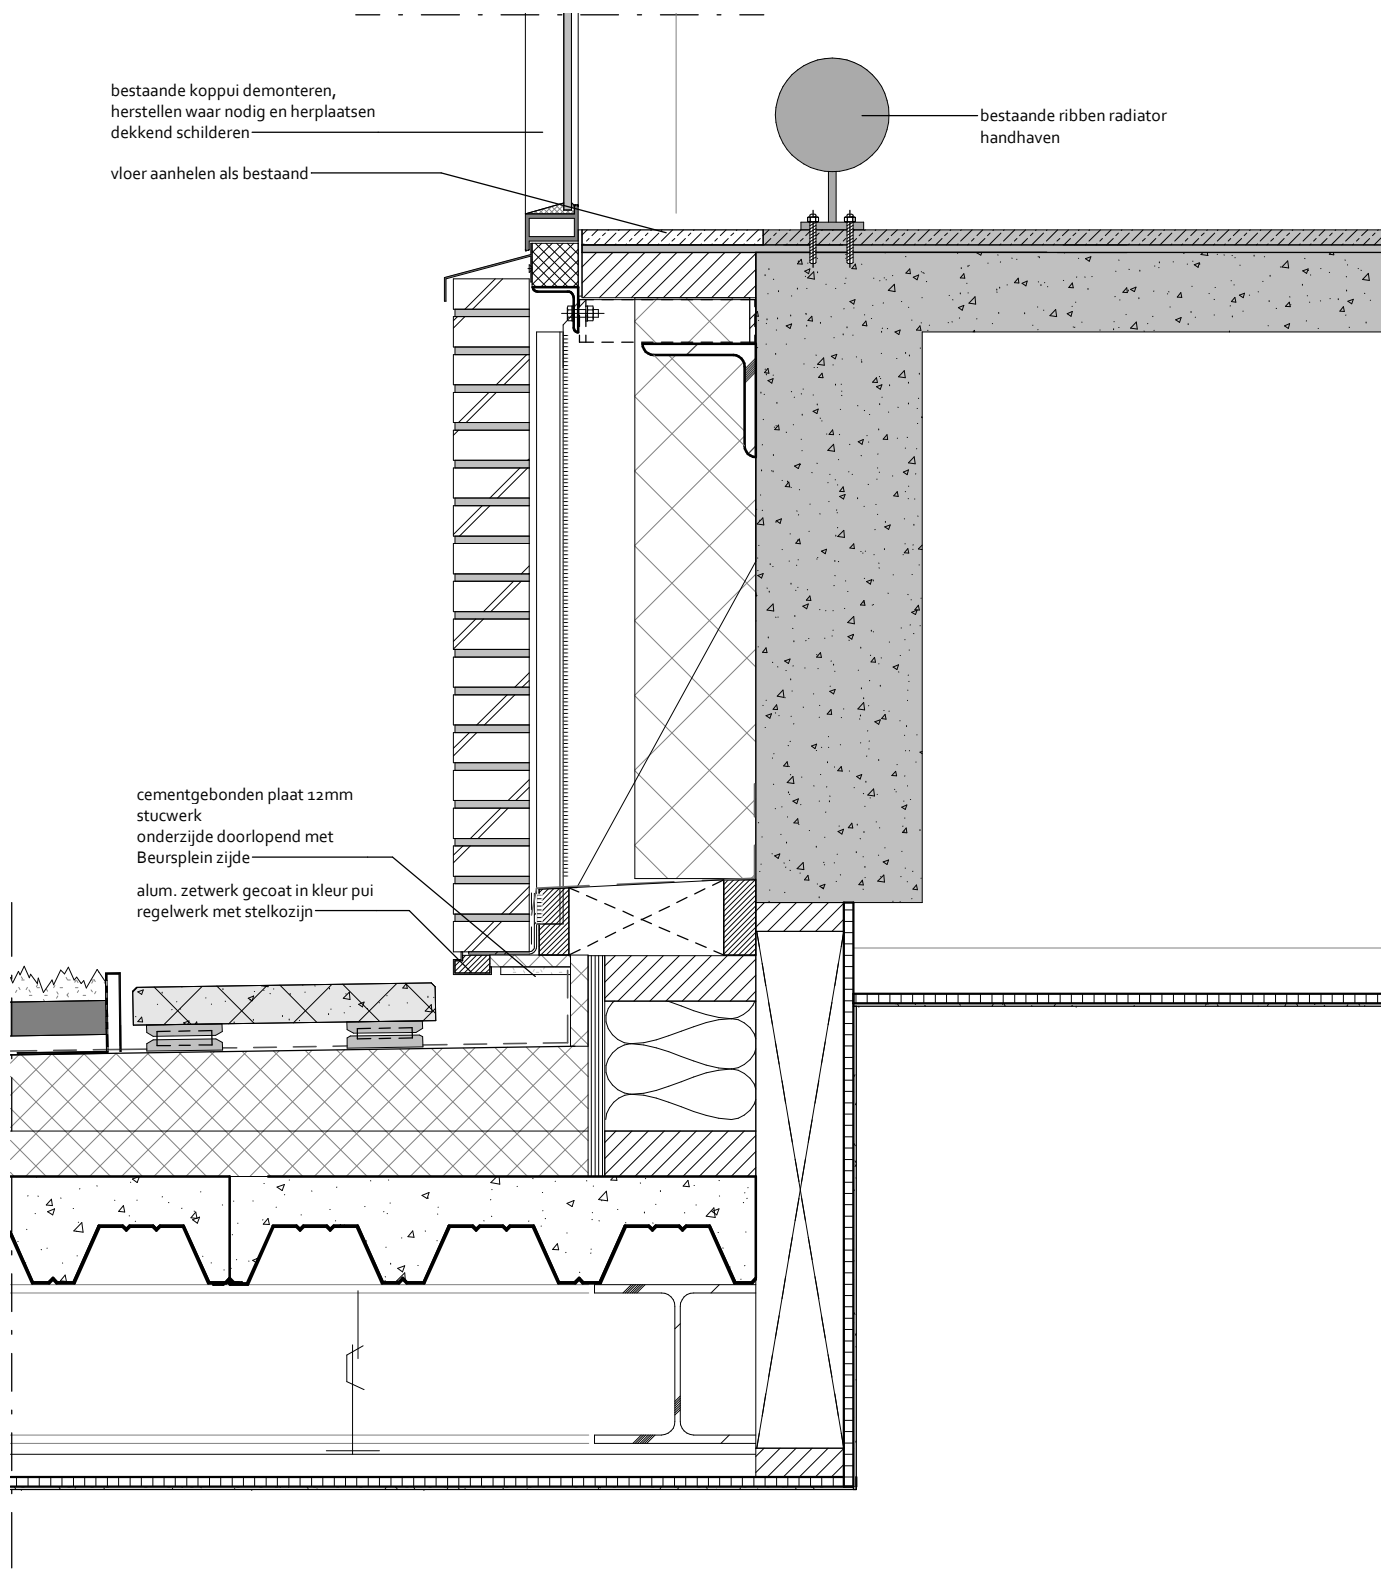

F01
1 : 10

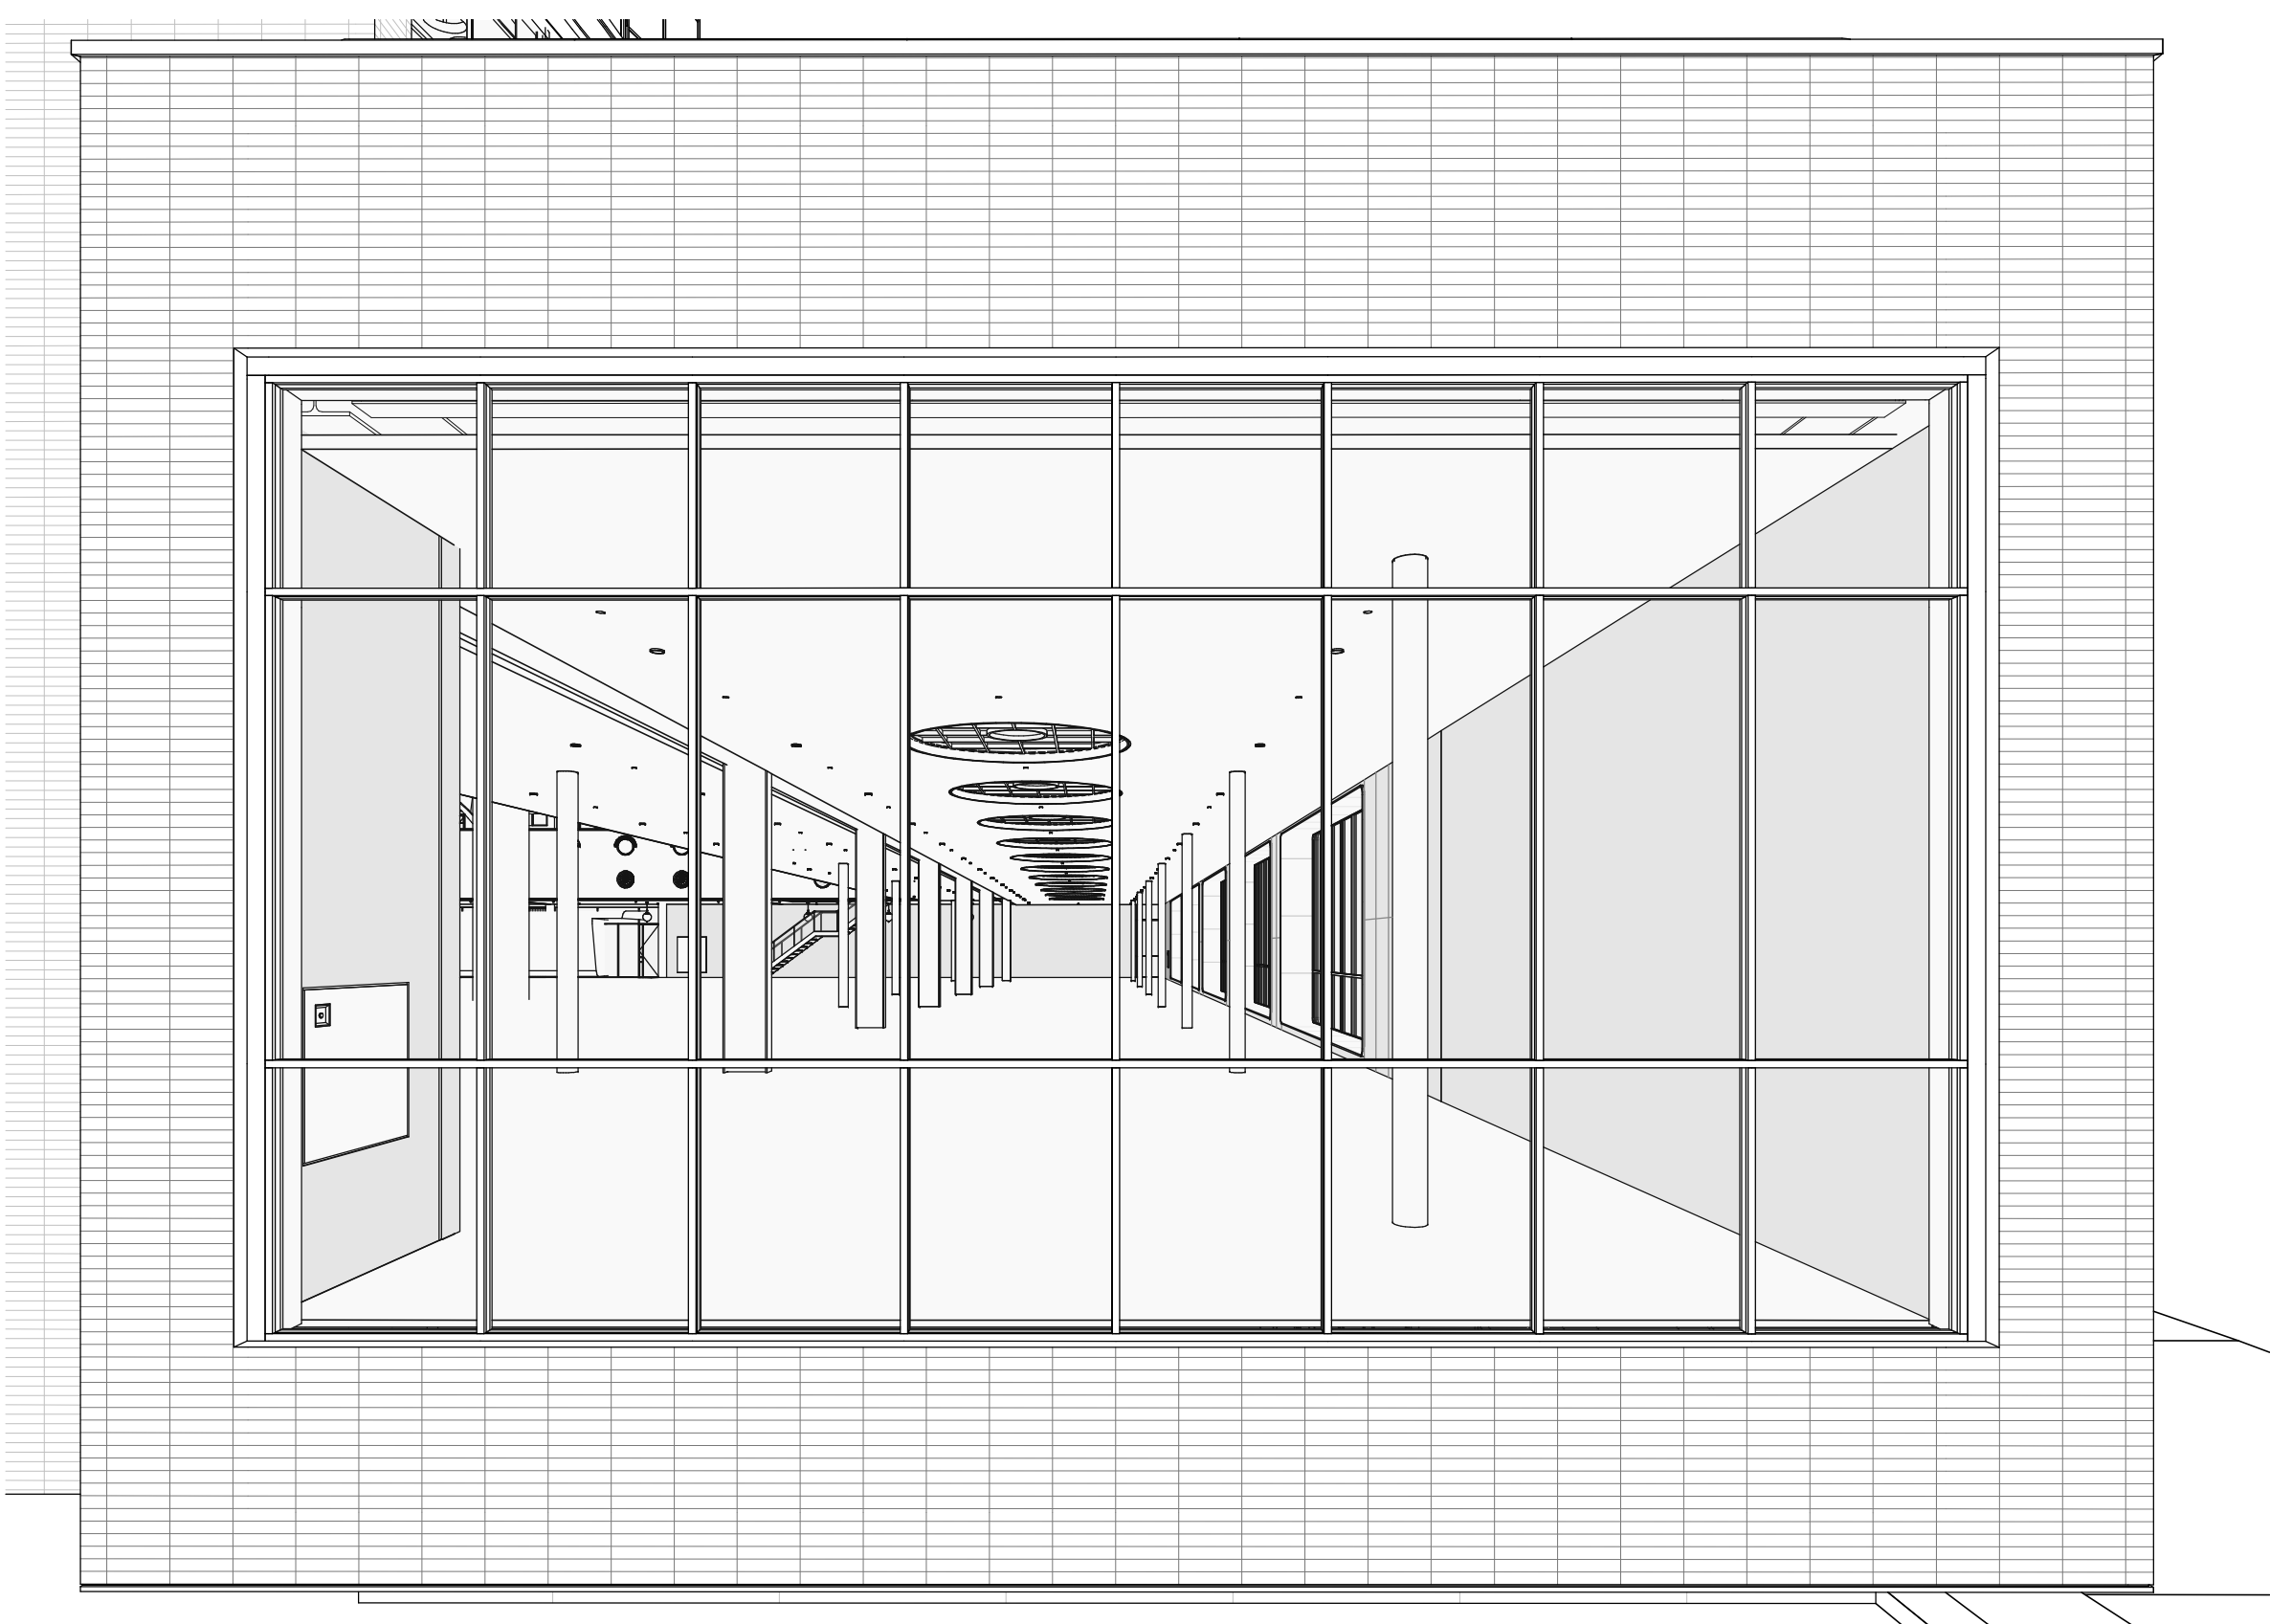

koppui buiten

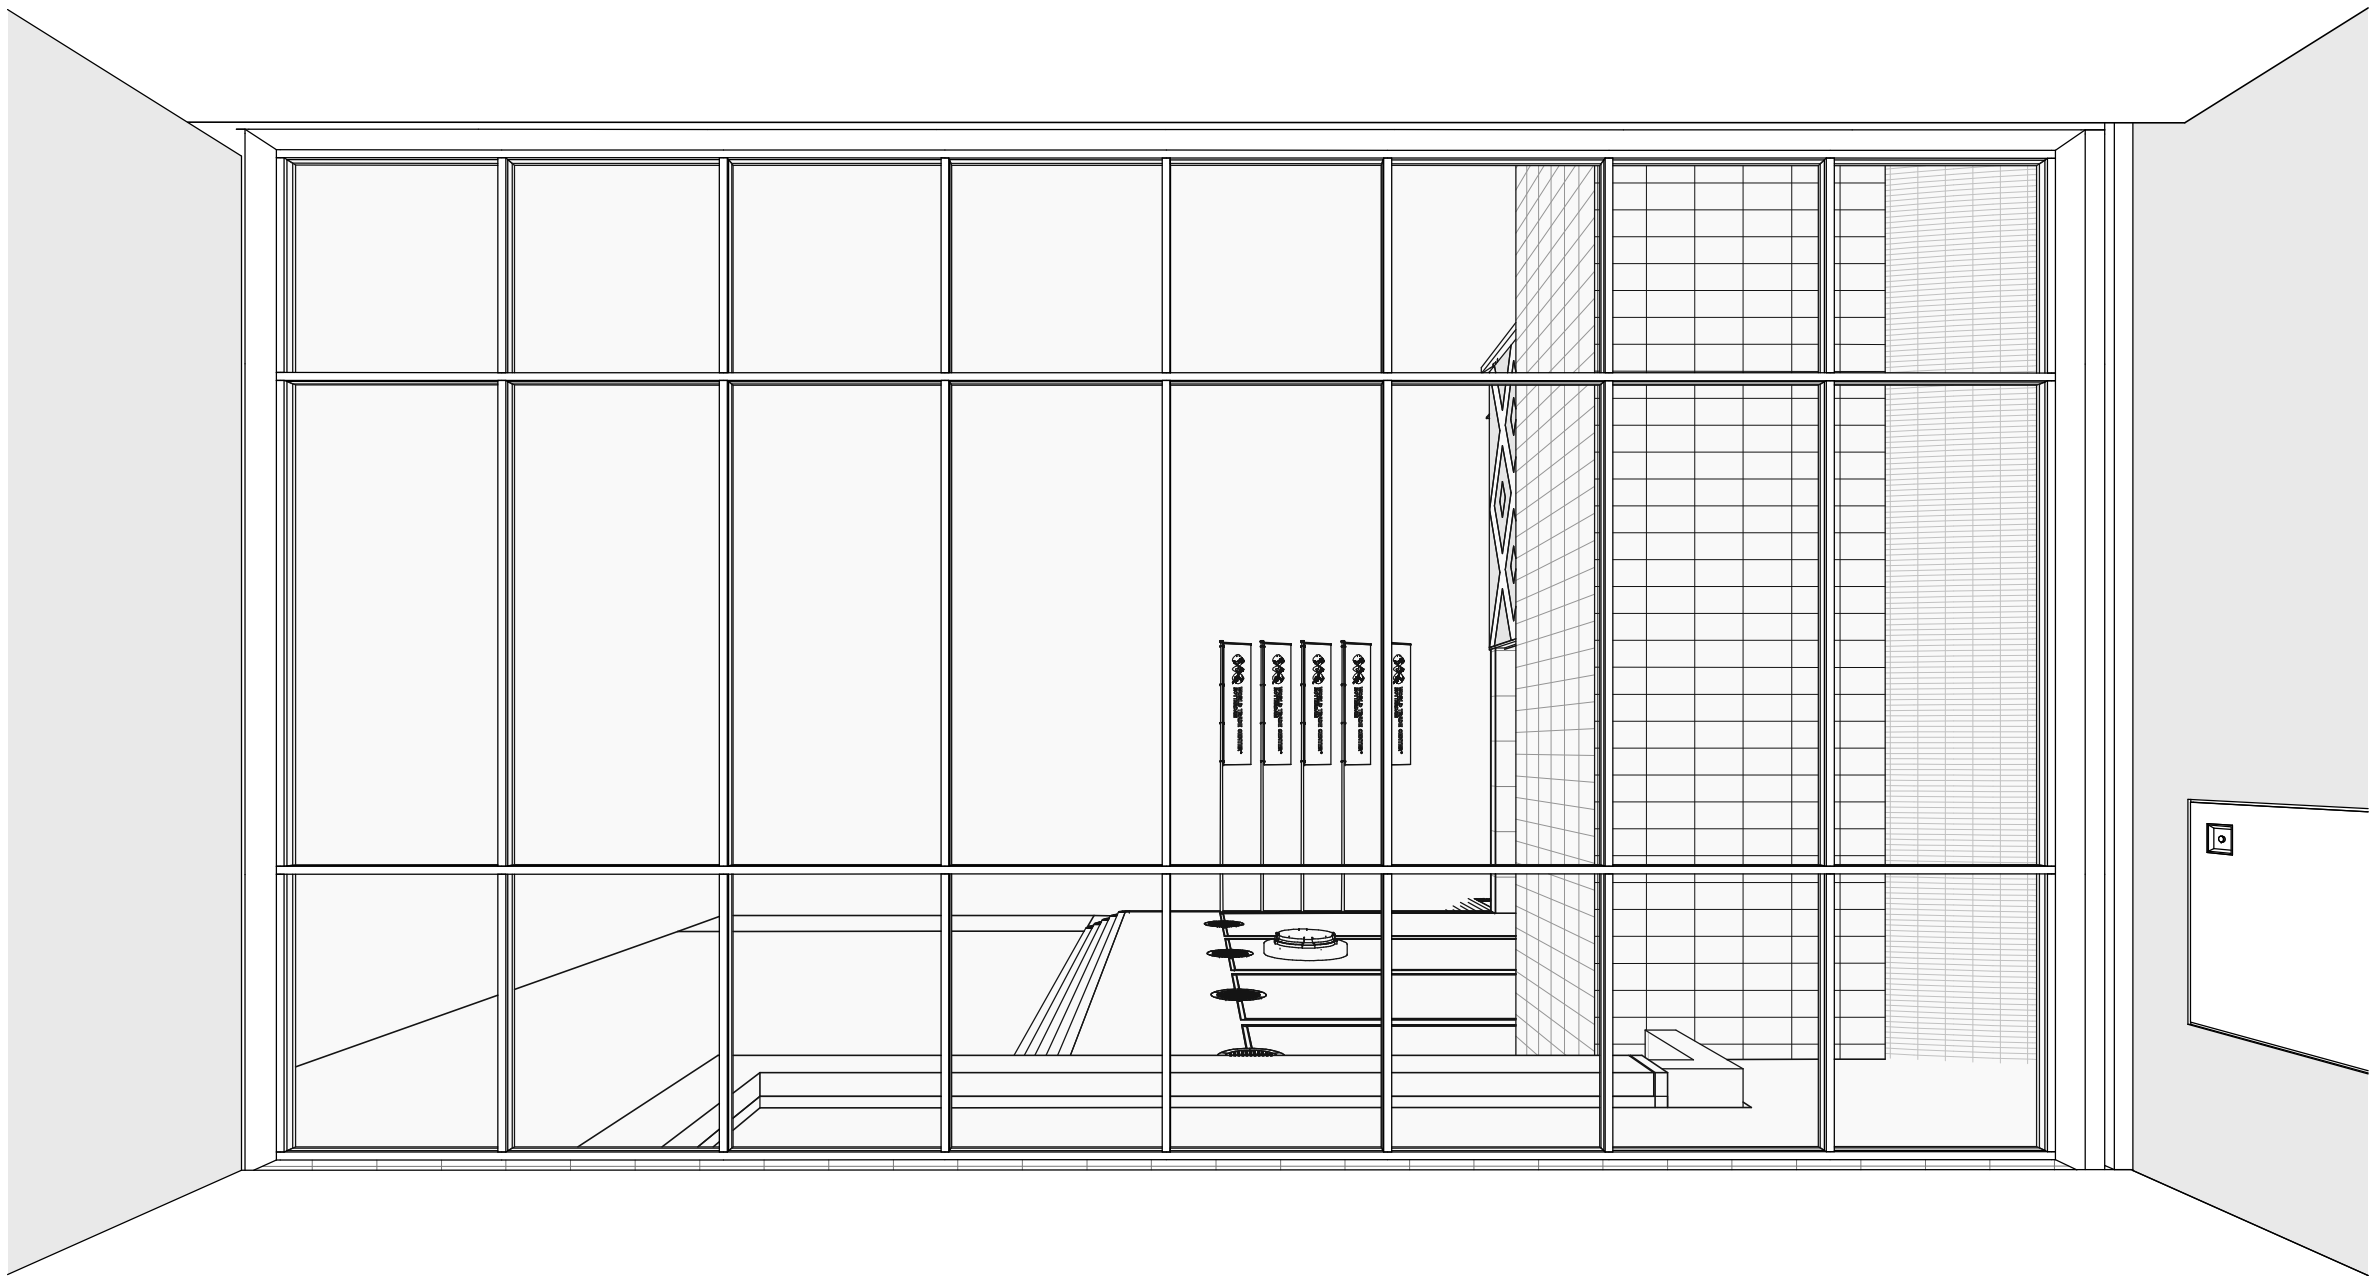

koppui binnen

omgevingsvergunning

BiermanHenketarchitecten

werk
World Trade Center Rotterdam
opdrachtgever
Bouwinvest Dutch Institutional Office Fund N.V.

onderdeel
details koppui

fase
AOV
werk nr.
639

tekening nr.
NT-34-16-50-07
status
definitief

schaal
1:50 / 1:10
formaat
A1

datum
24-07-2023
getekend
MV / RA

wijziging

HAL 13A
DIEN EIKENHORST ESCH
POSTBUS 2126
NL-5260 CC VUGHT
T +31 (0)411 601638
INFO@BIERMANHENKET.NL
WWW.BIERMANHENKET.NL