




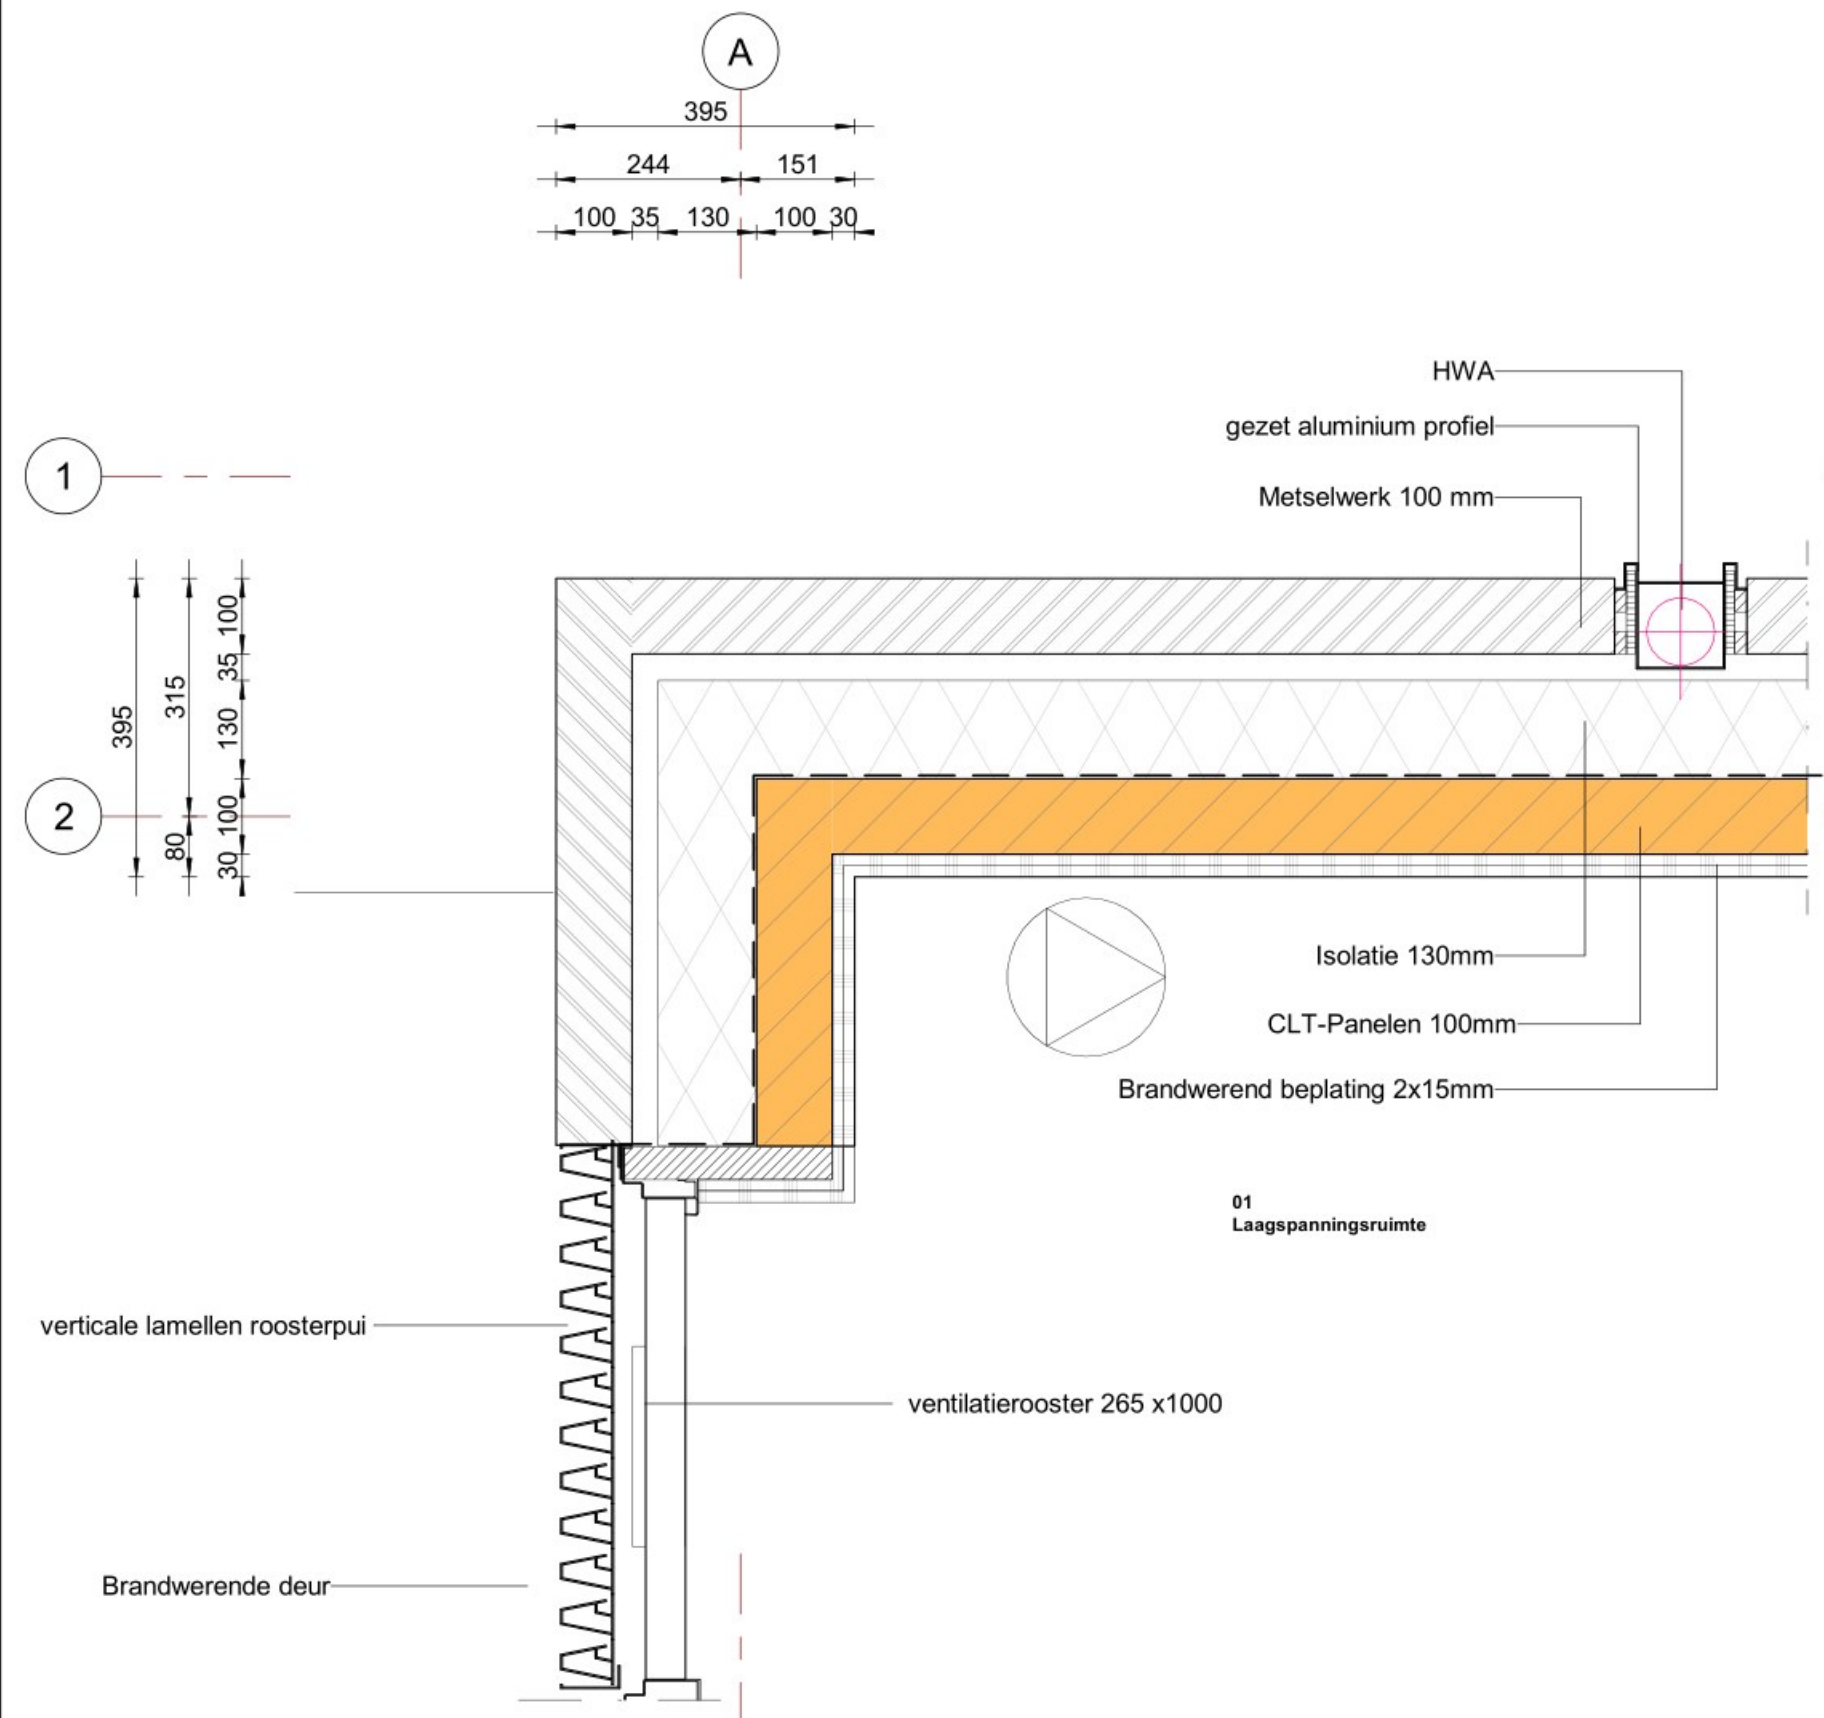


Detail H03
schaal: 1 : 10

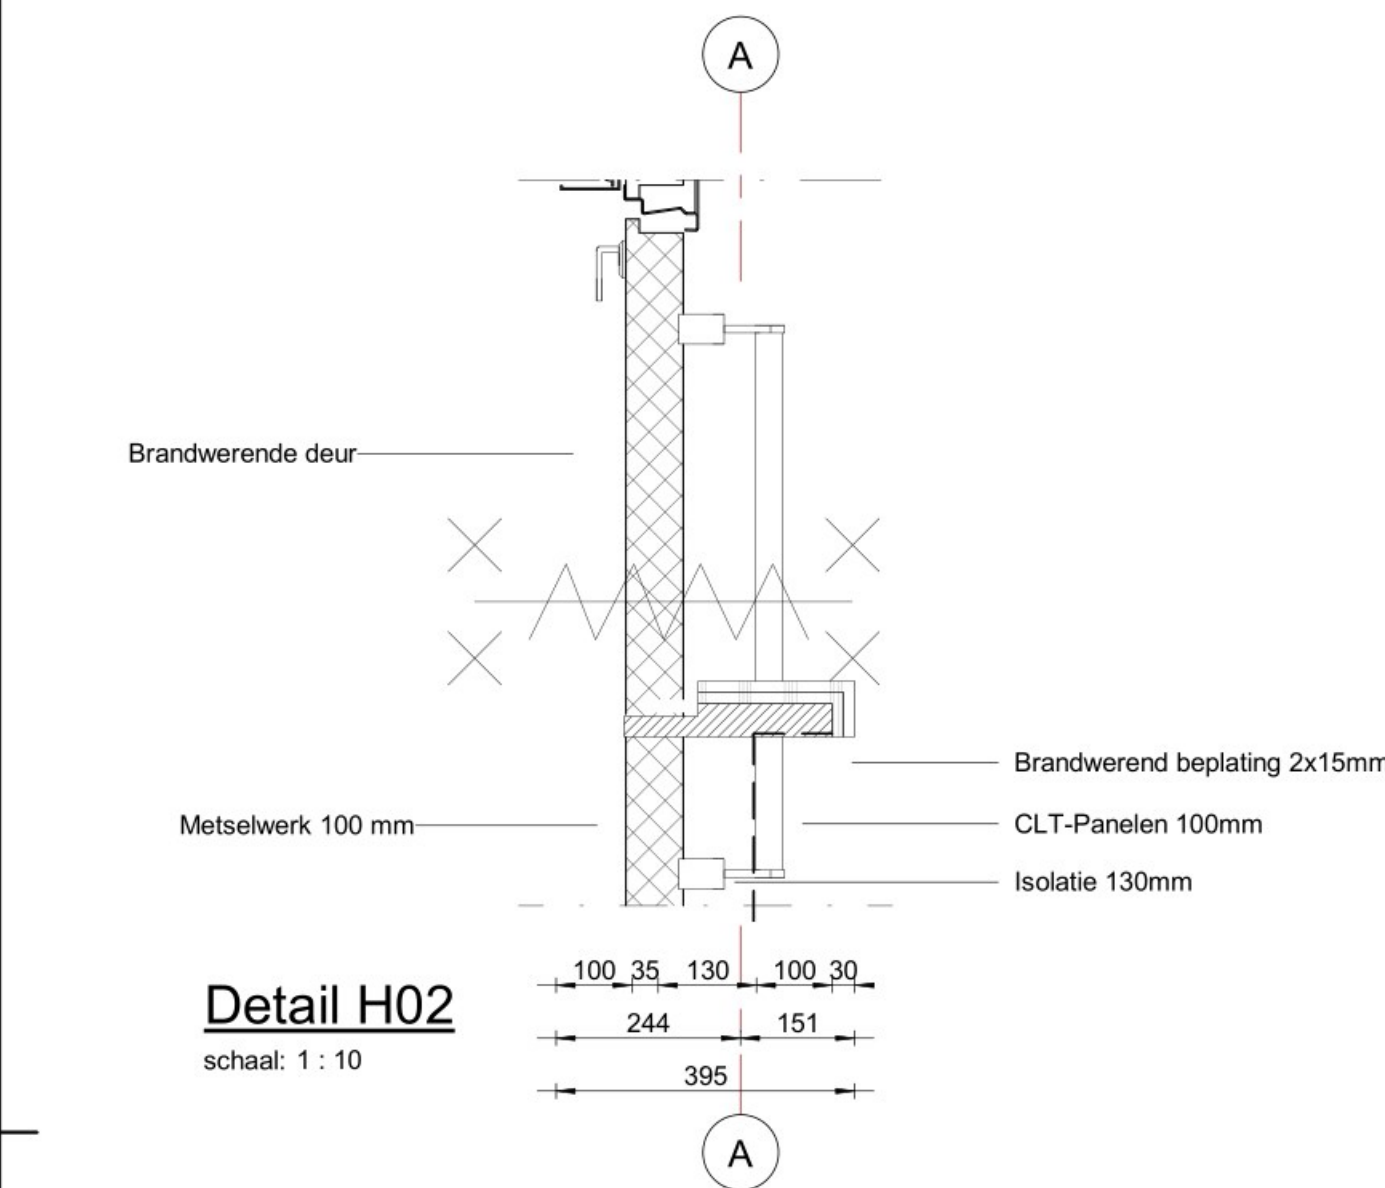


Detail H02
schaal: 1 : 10

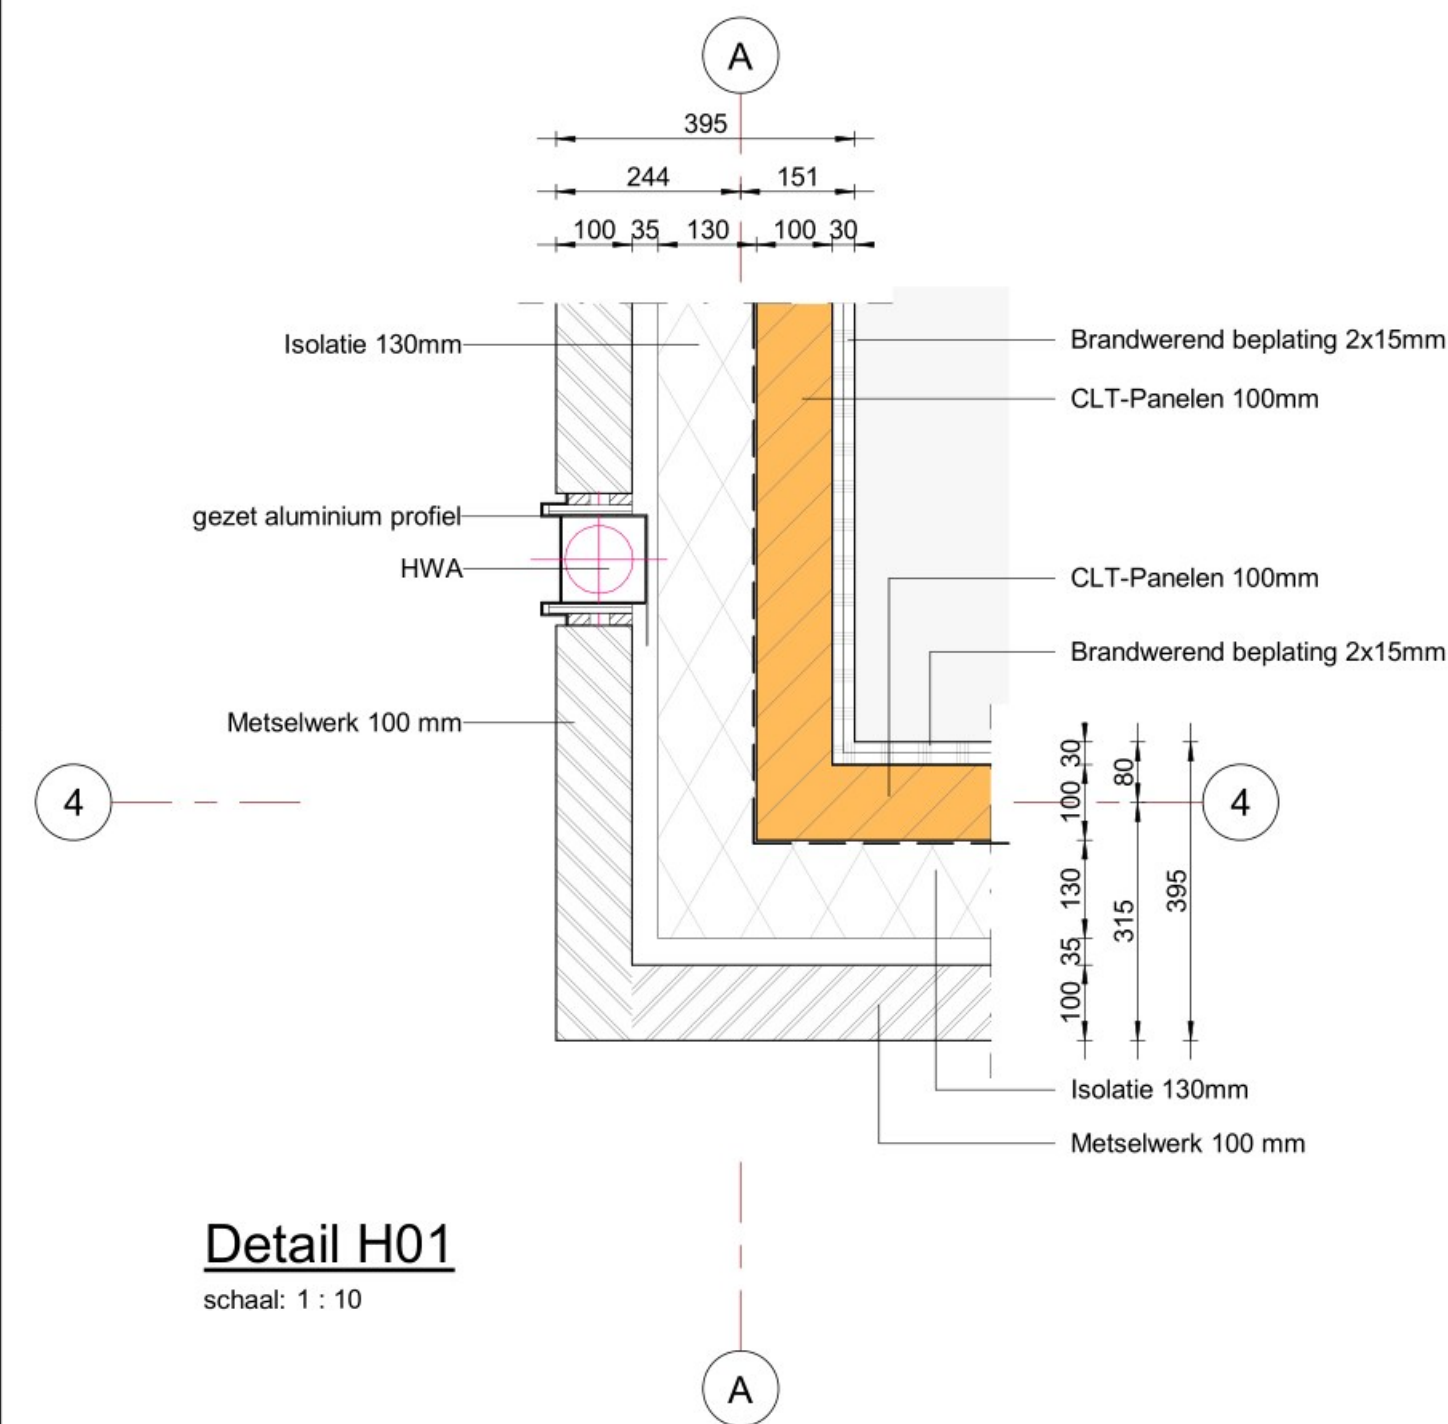


Detail H01
schaal: 1 : 10

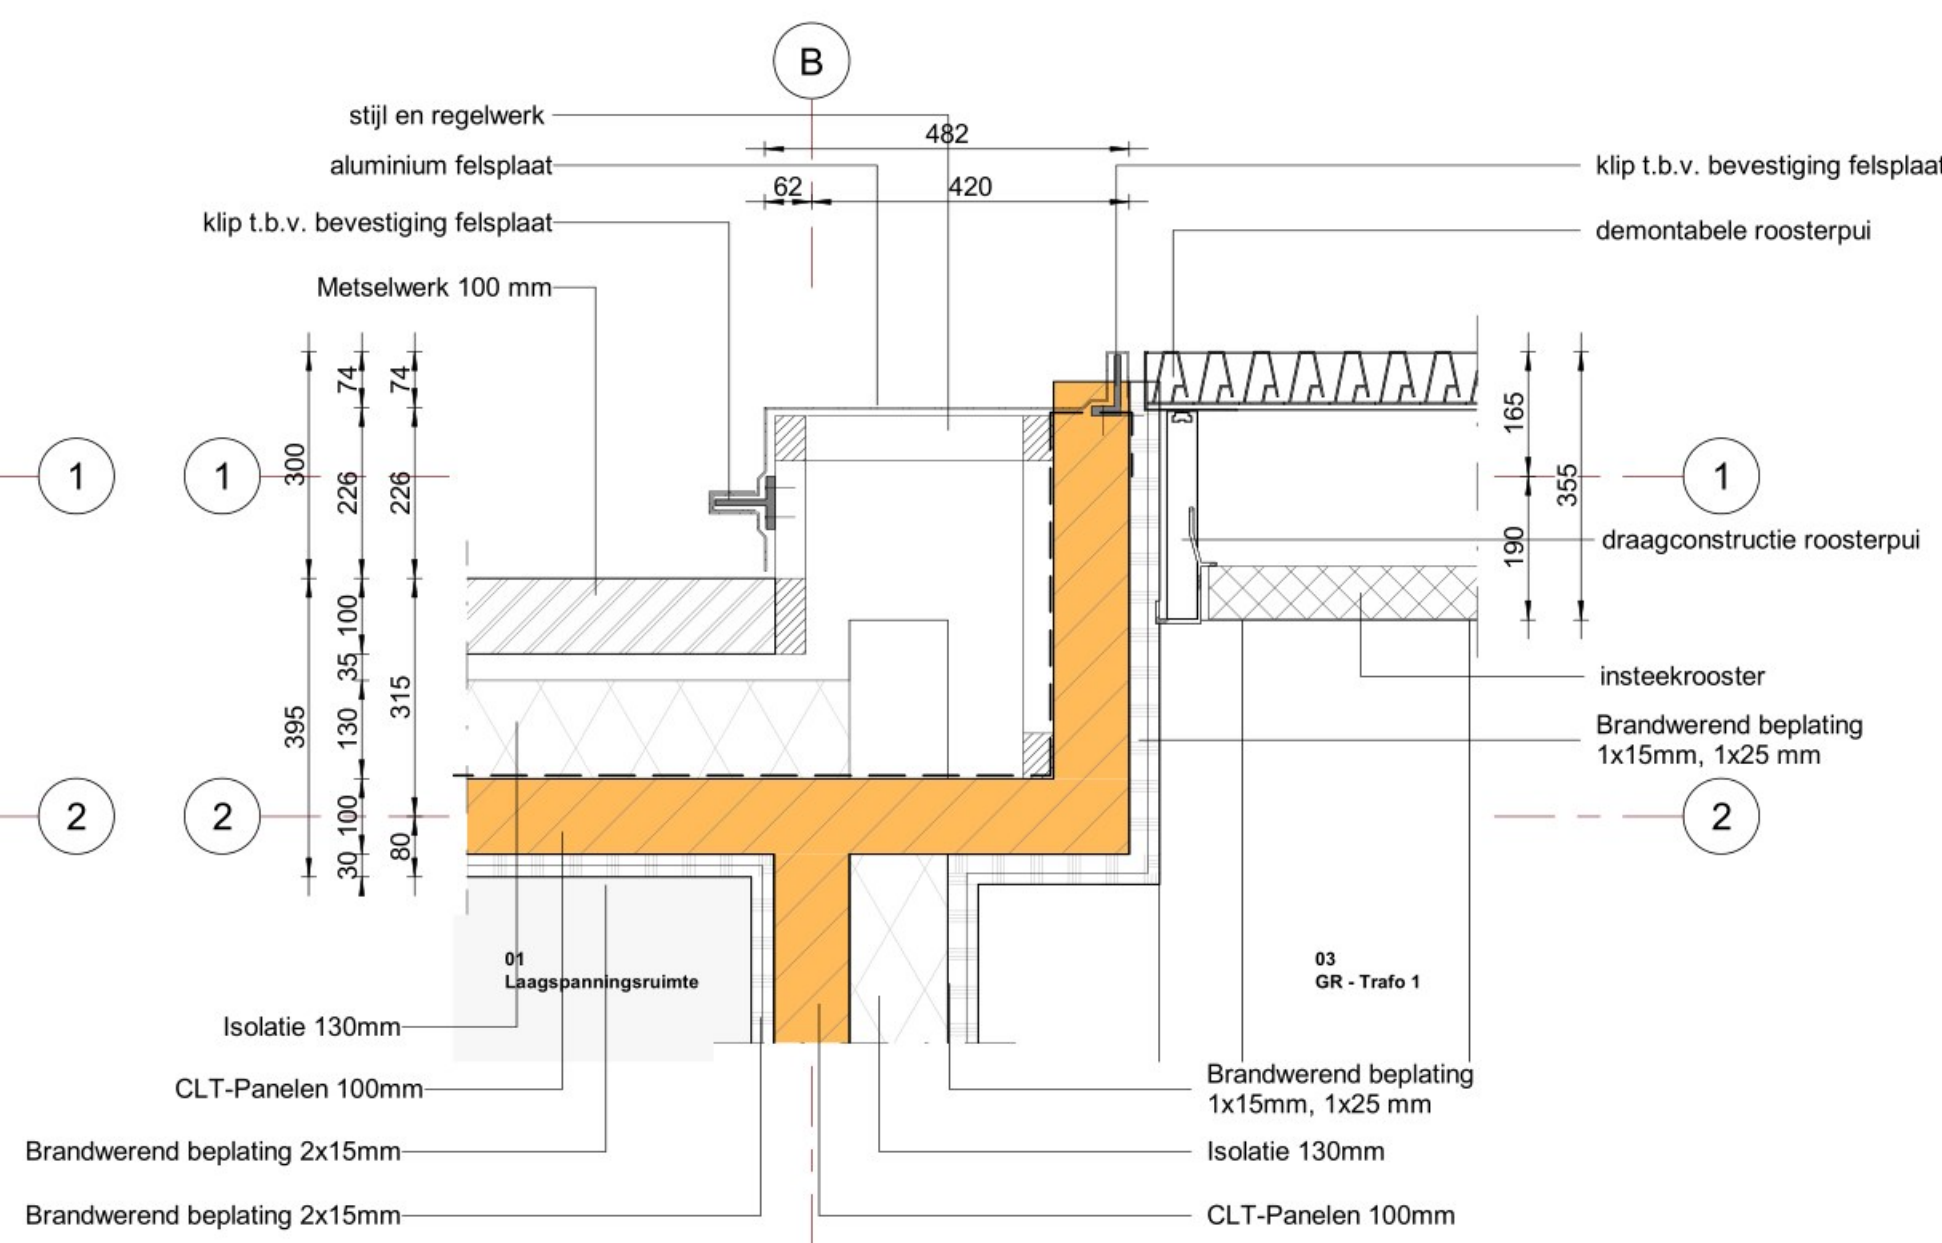


Detail H04
schaal: 1 : 10

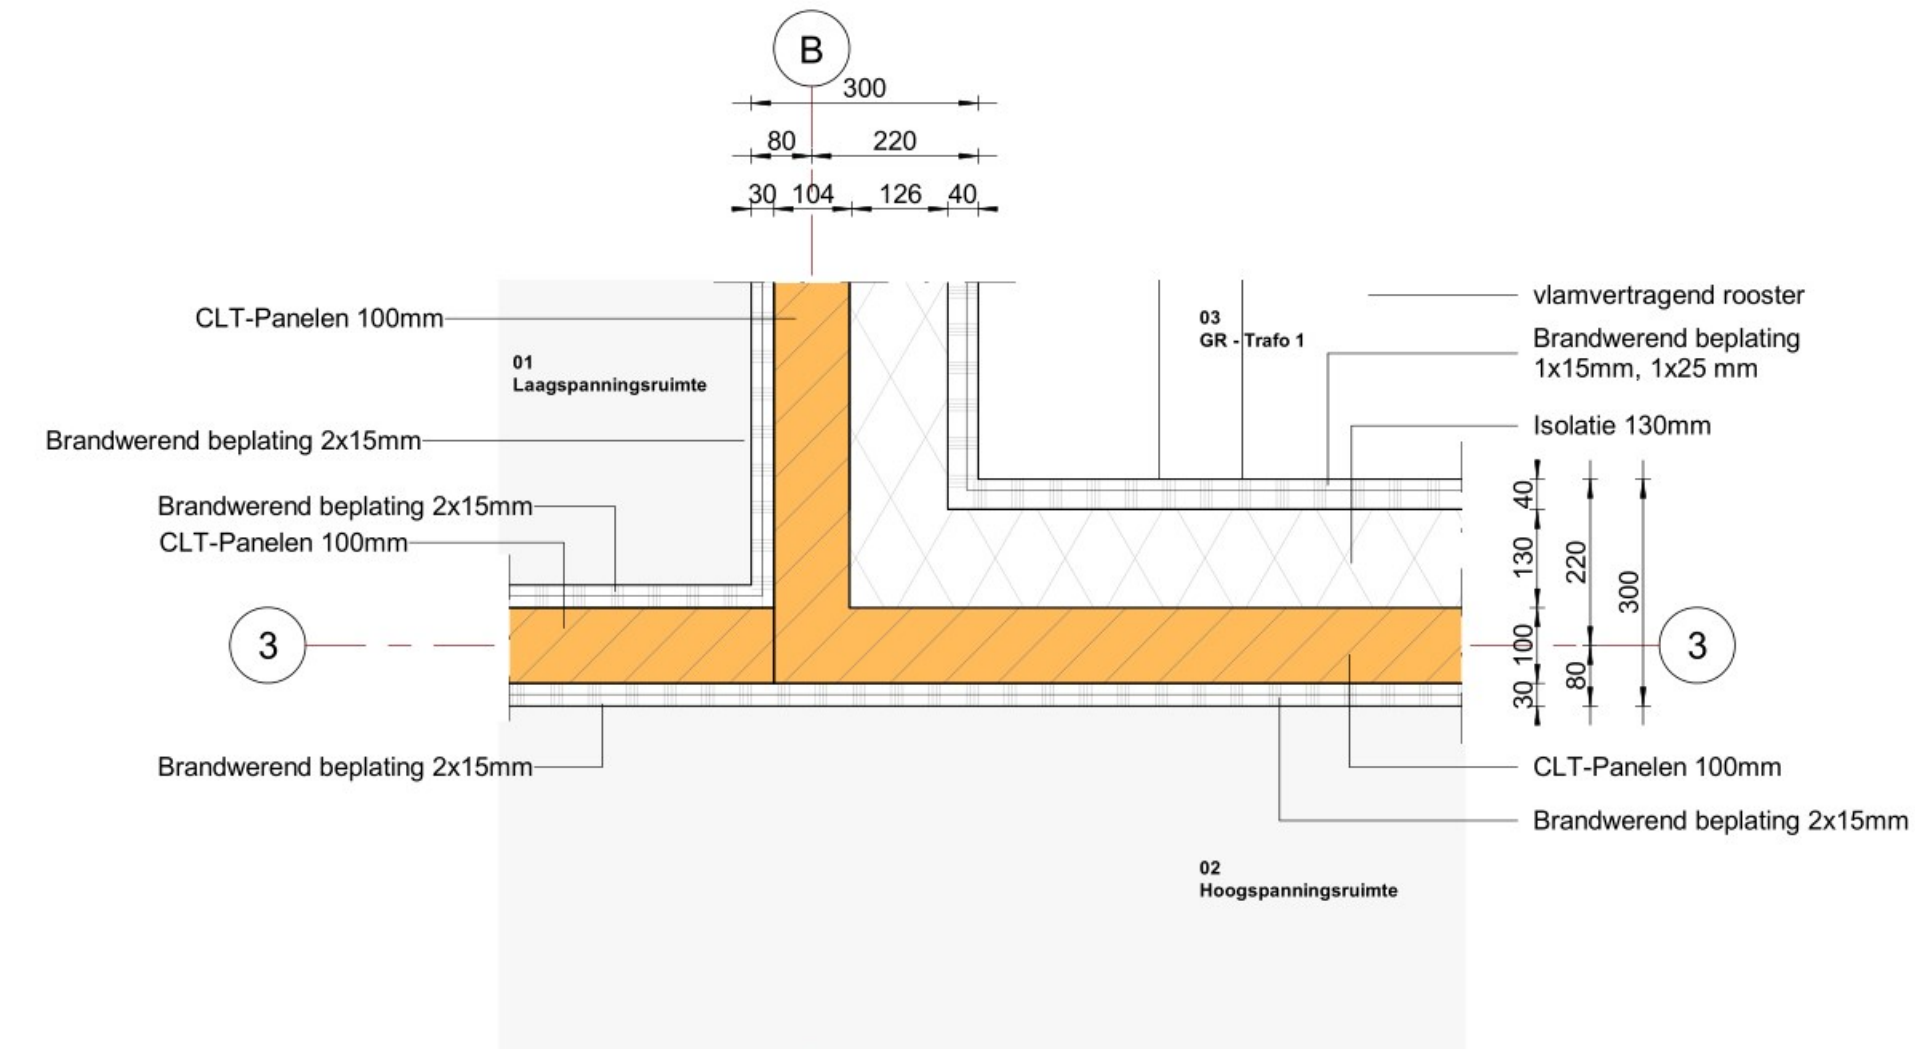


Detail H10
schaal: 1 : 10

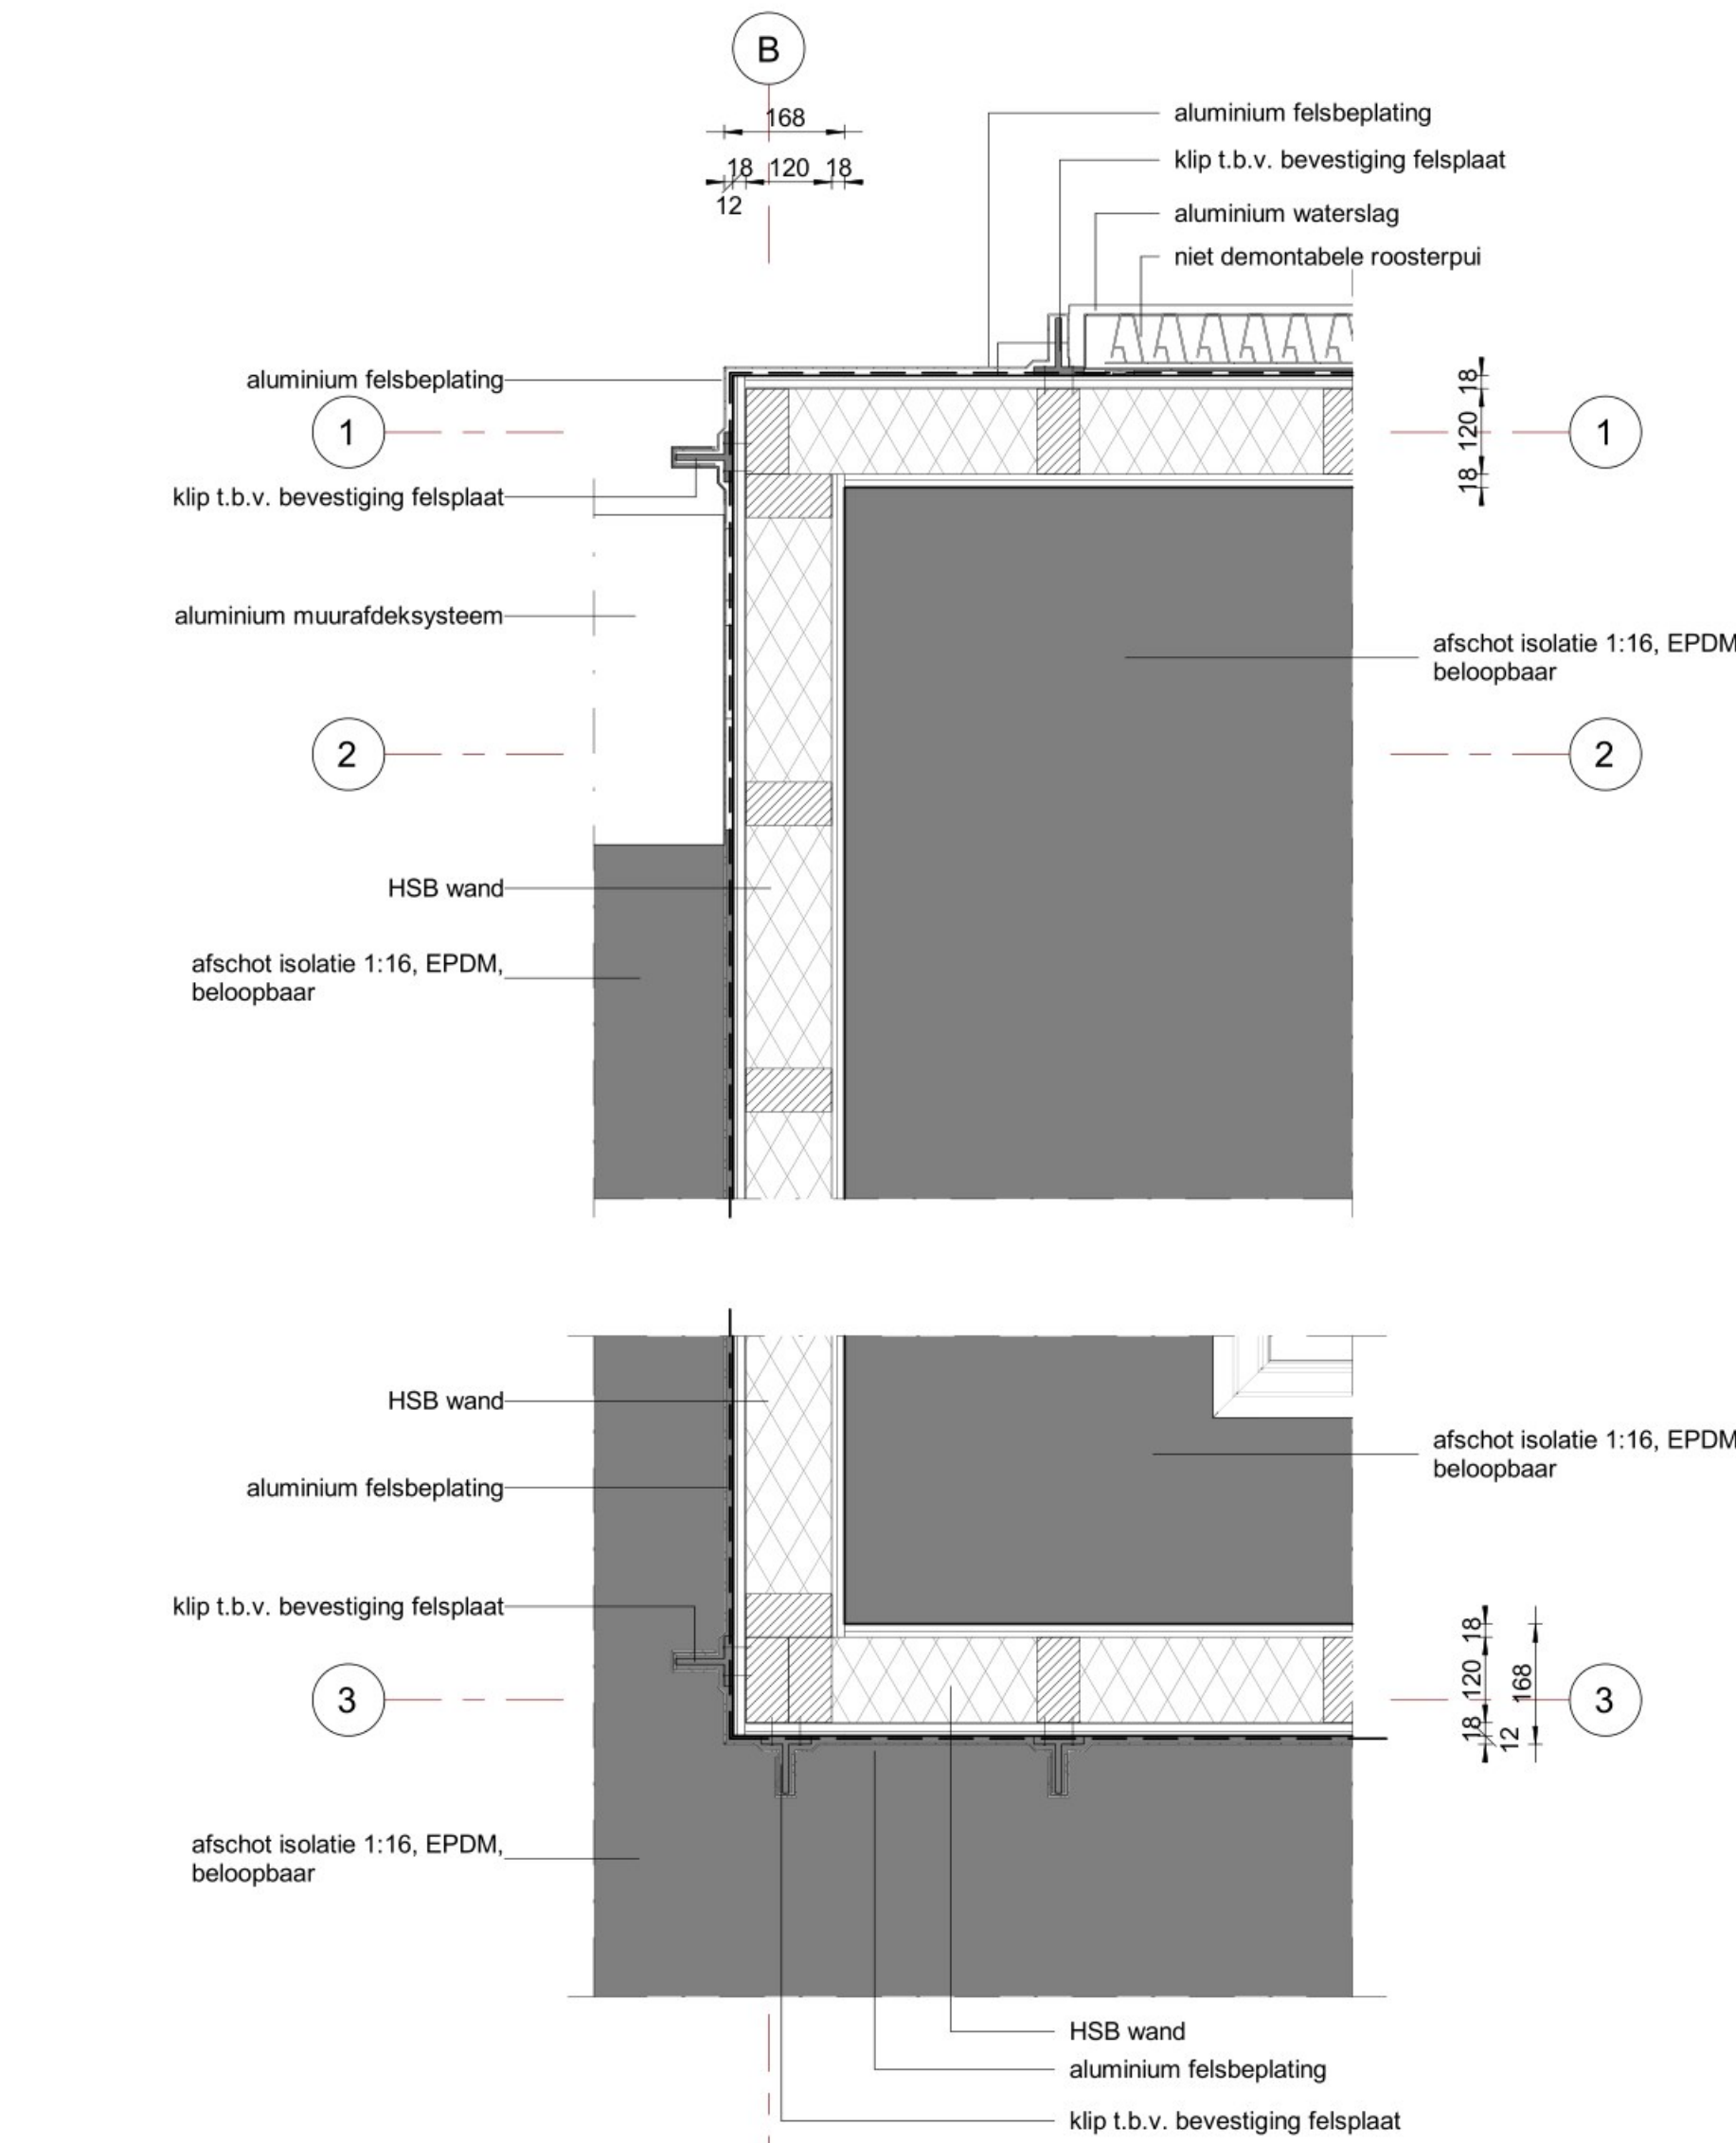


Detail H11
schaal: 1 : 10

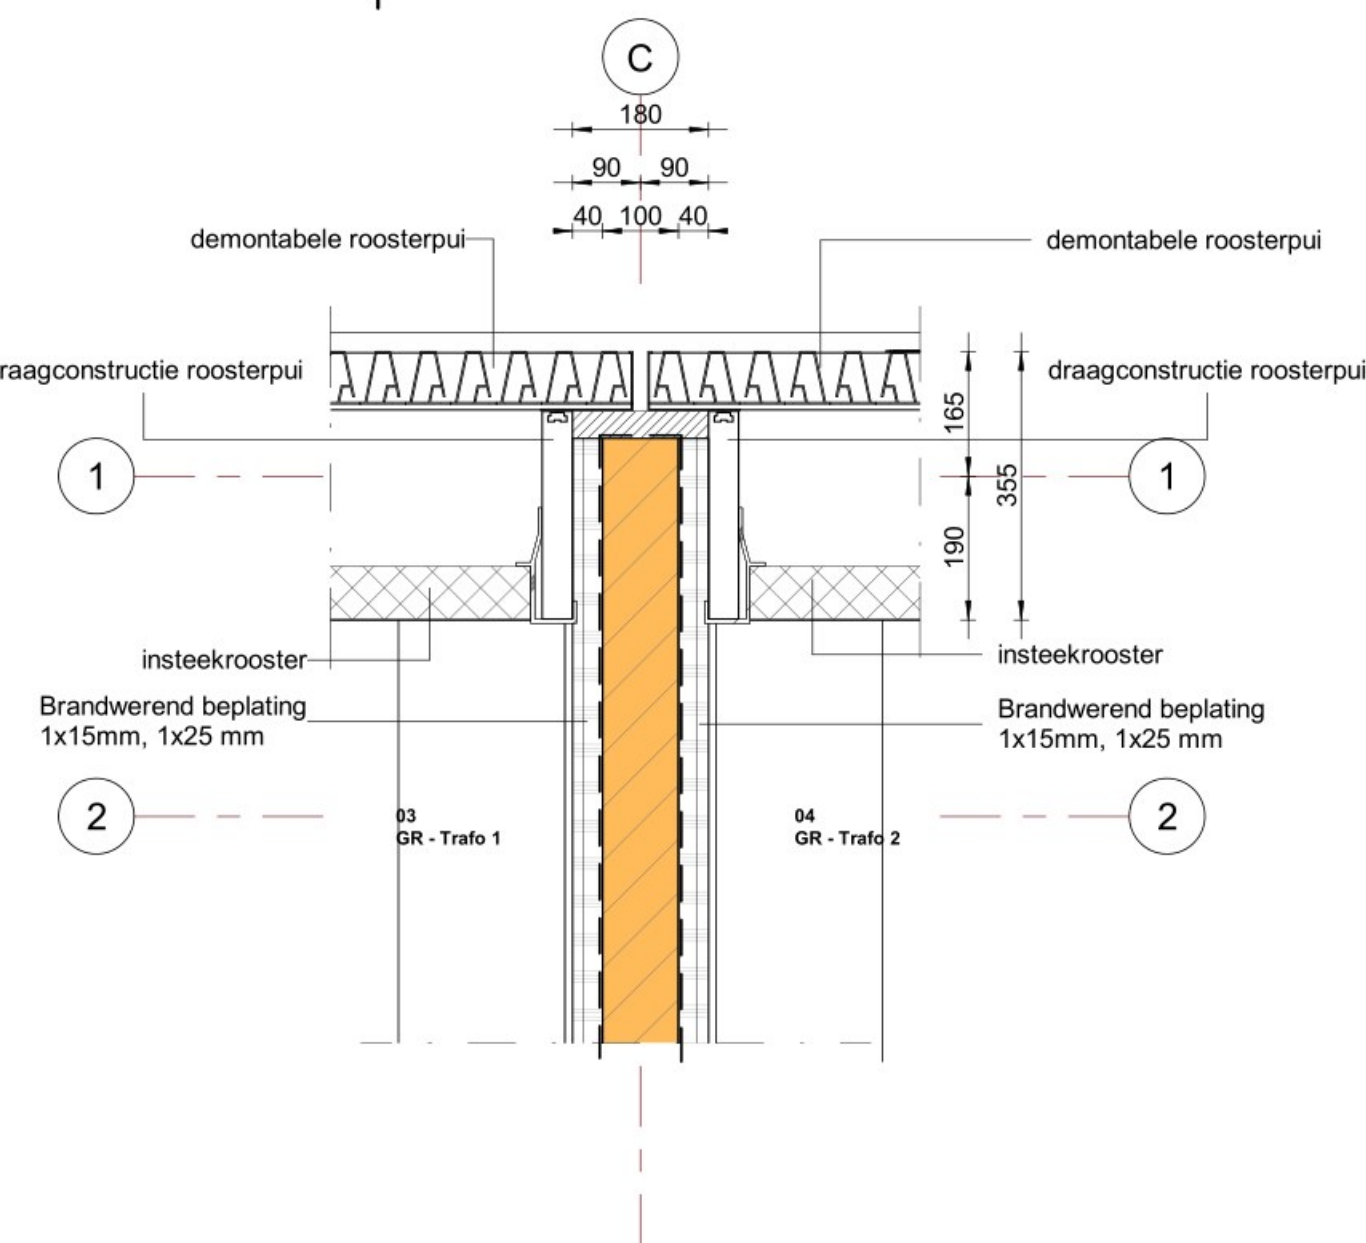


Detail H05
schaal: 1 : 10

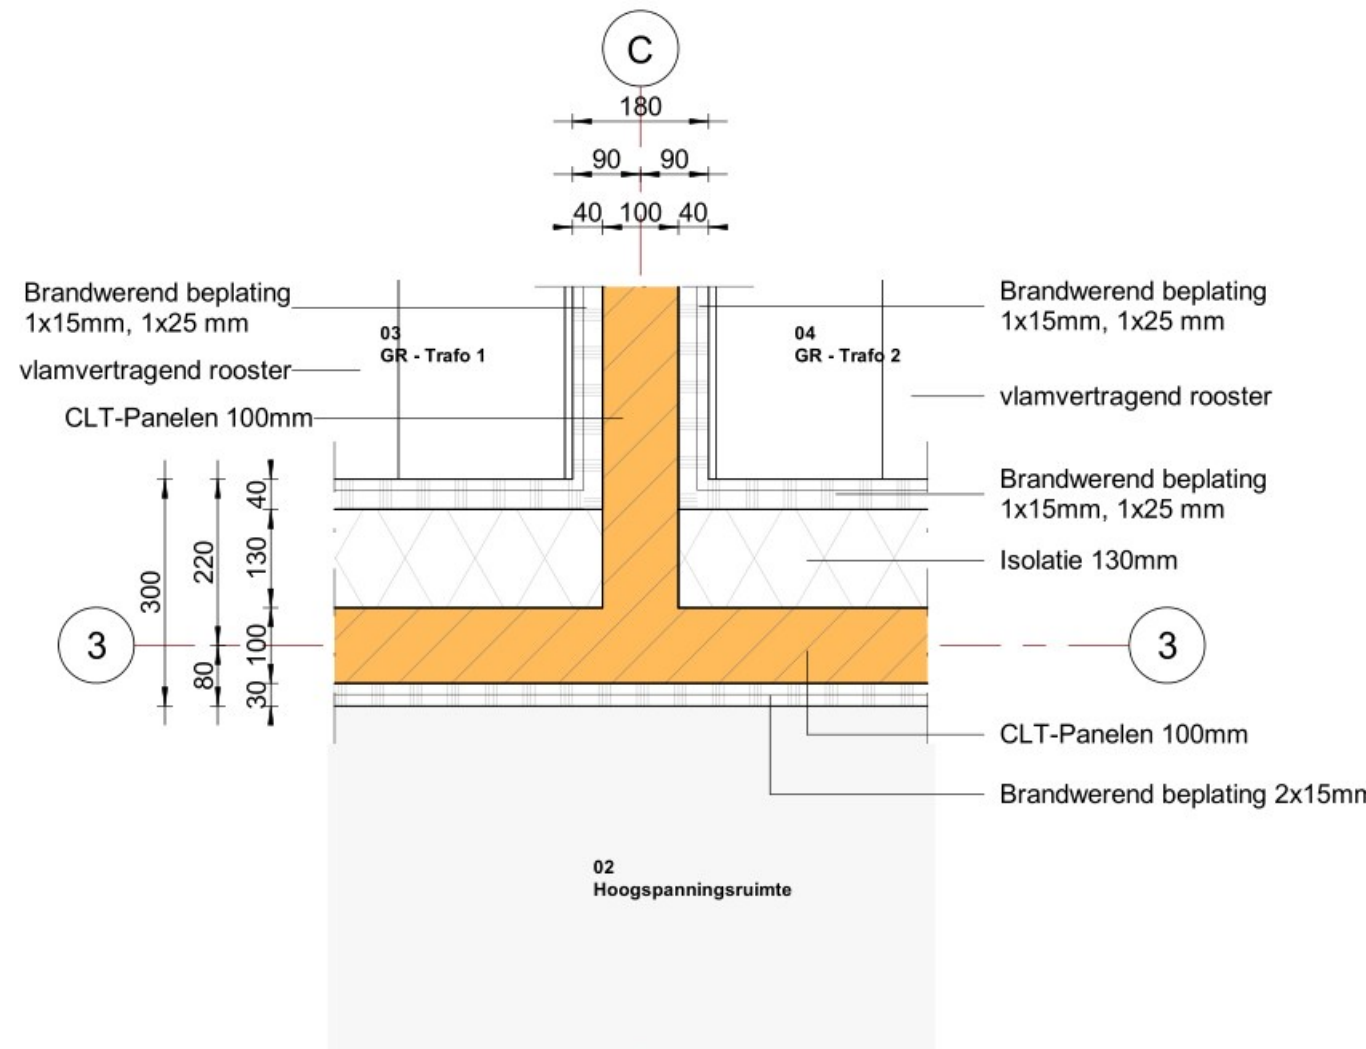


Detail H09
schaal: 1 : 10

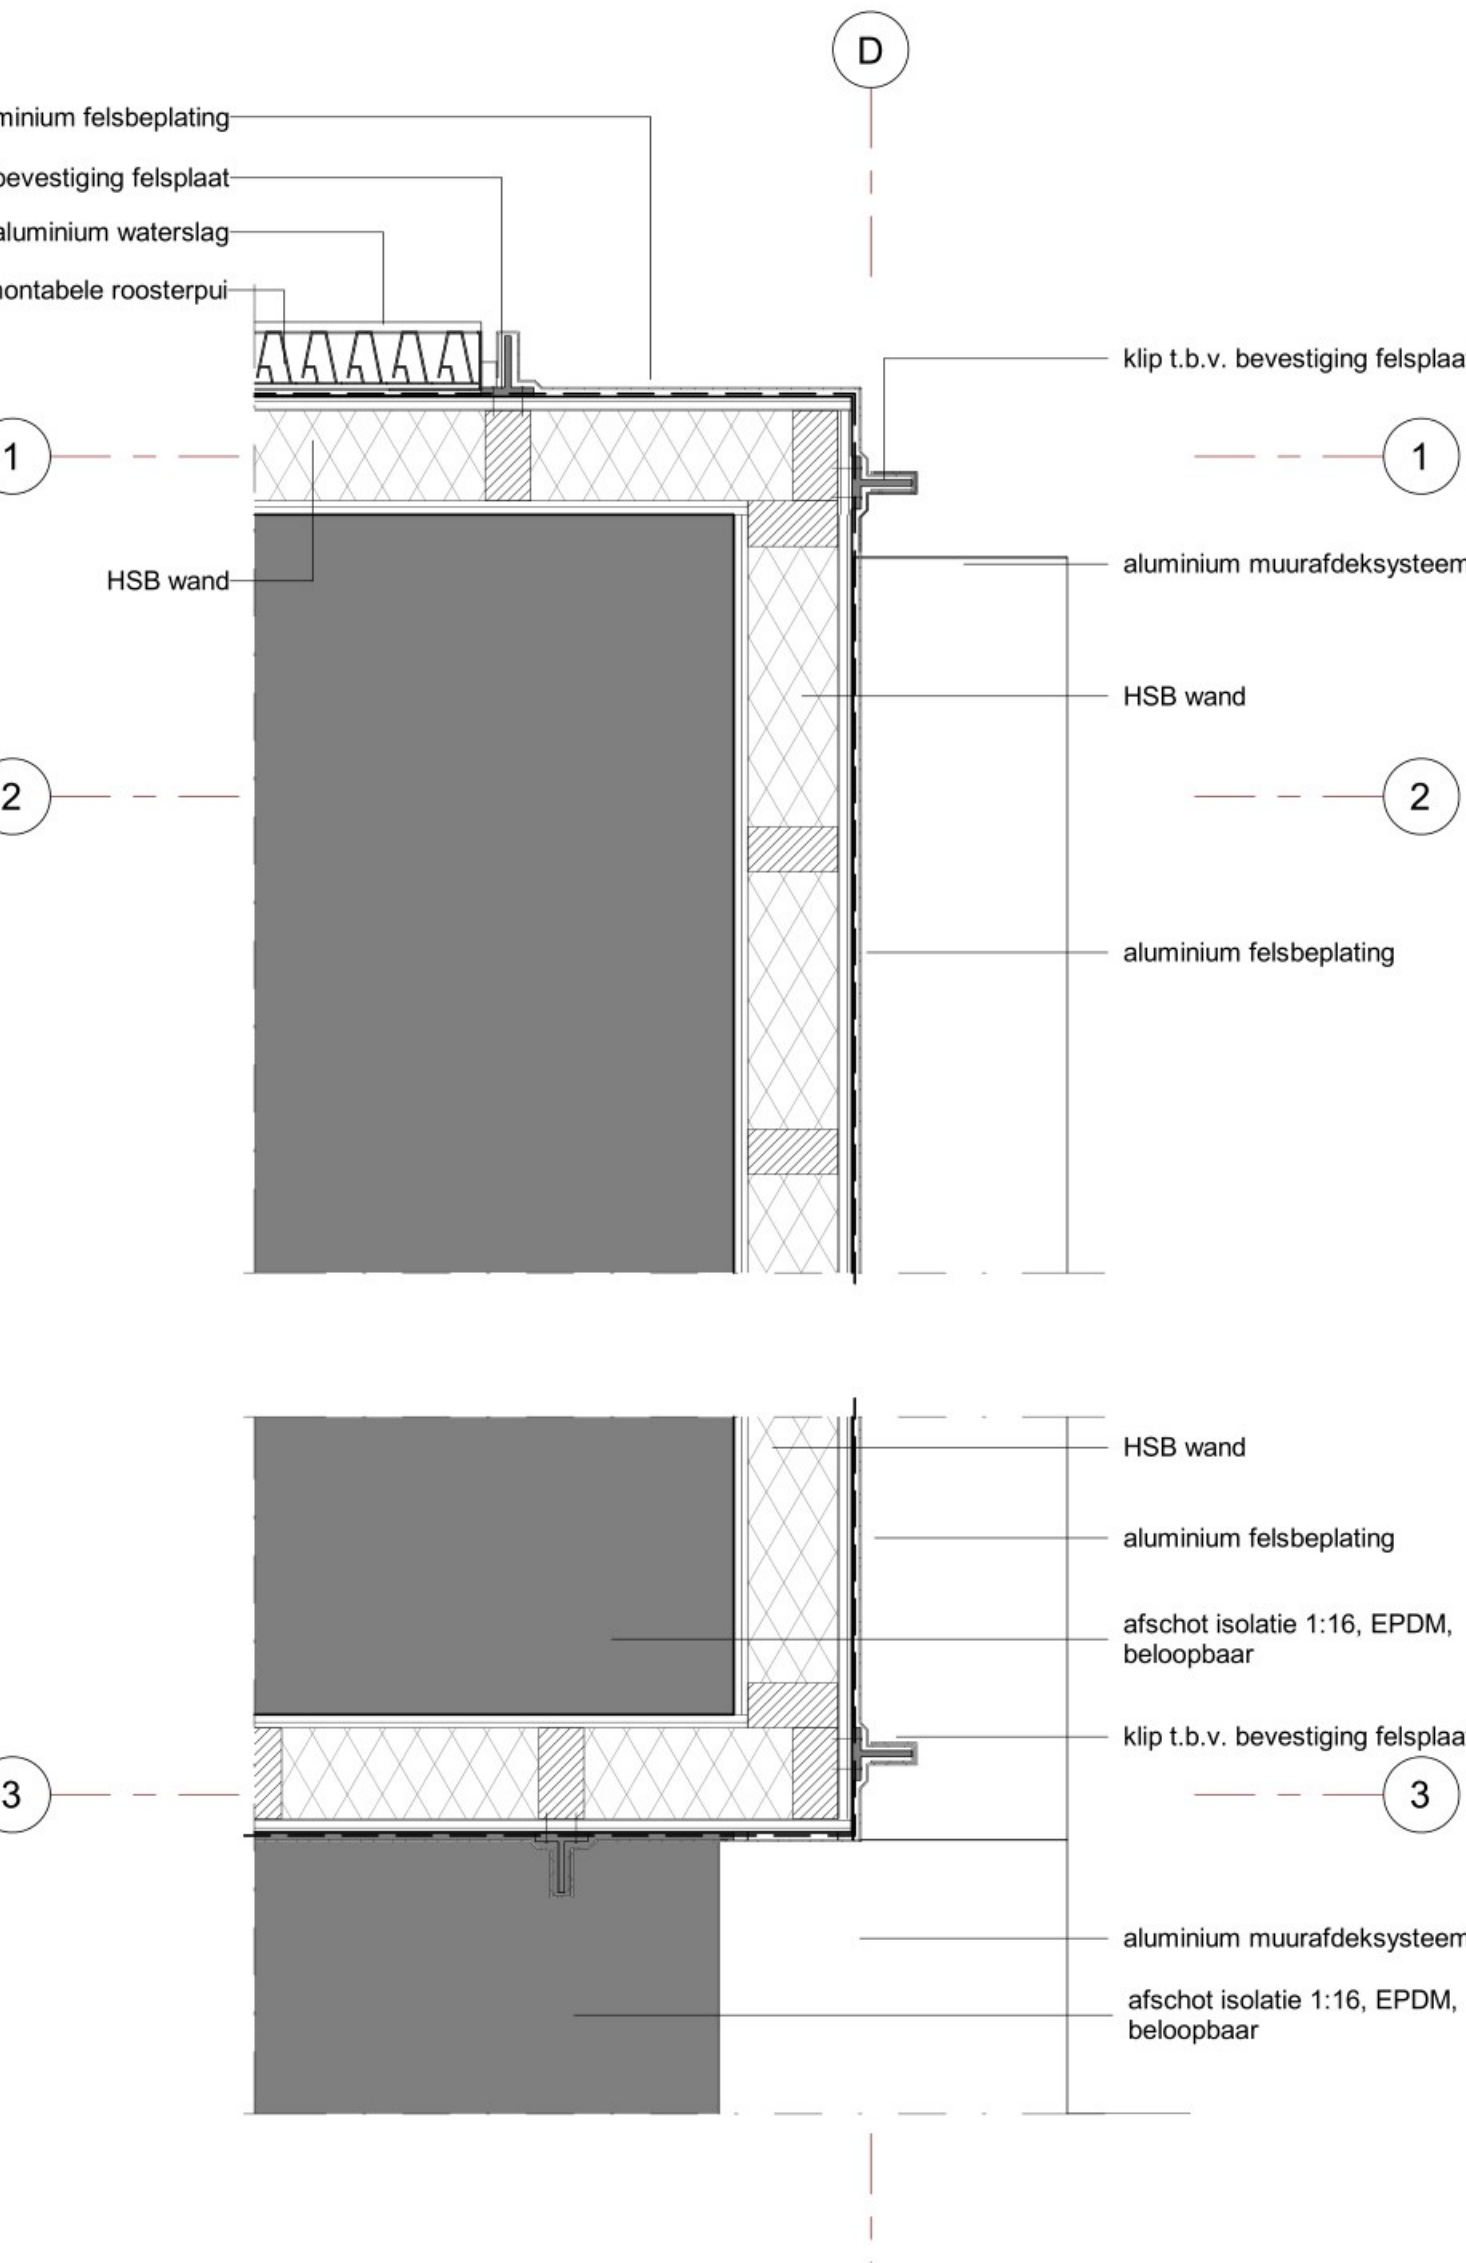


Detail H12
schaal: 1 : 10

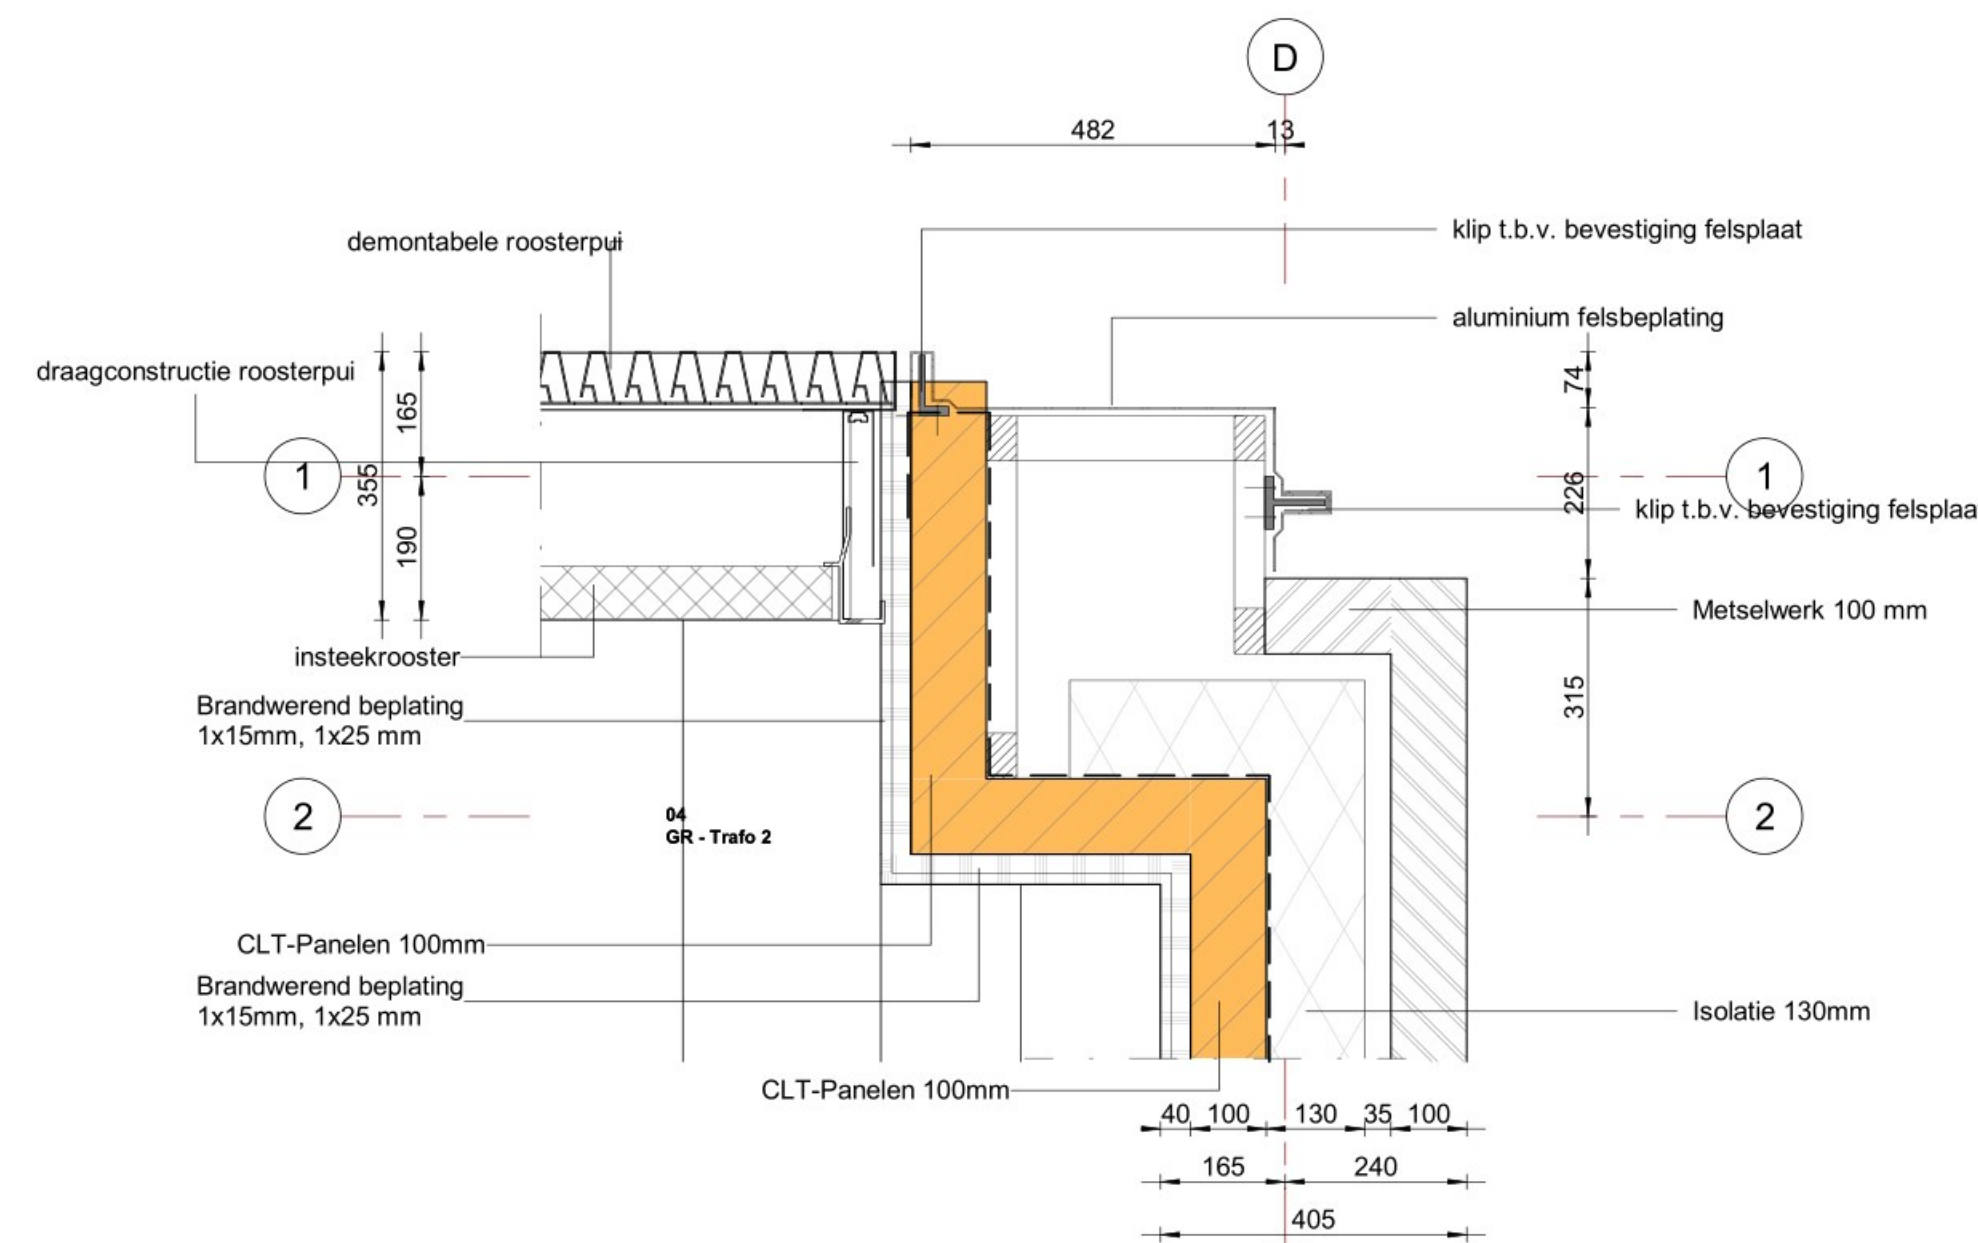

Detail H06
schaal: 1 : 10

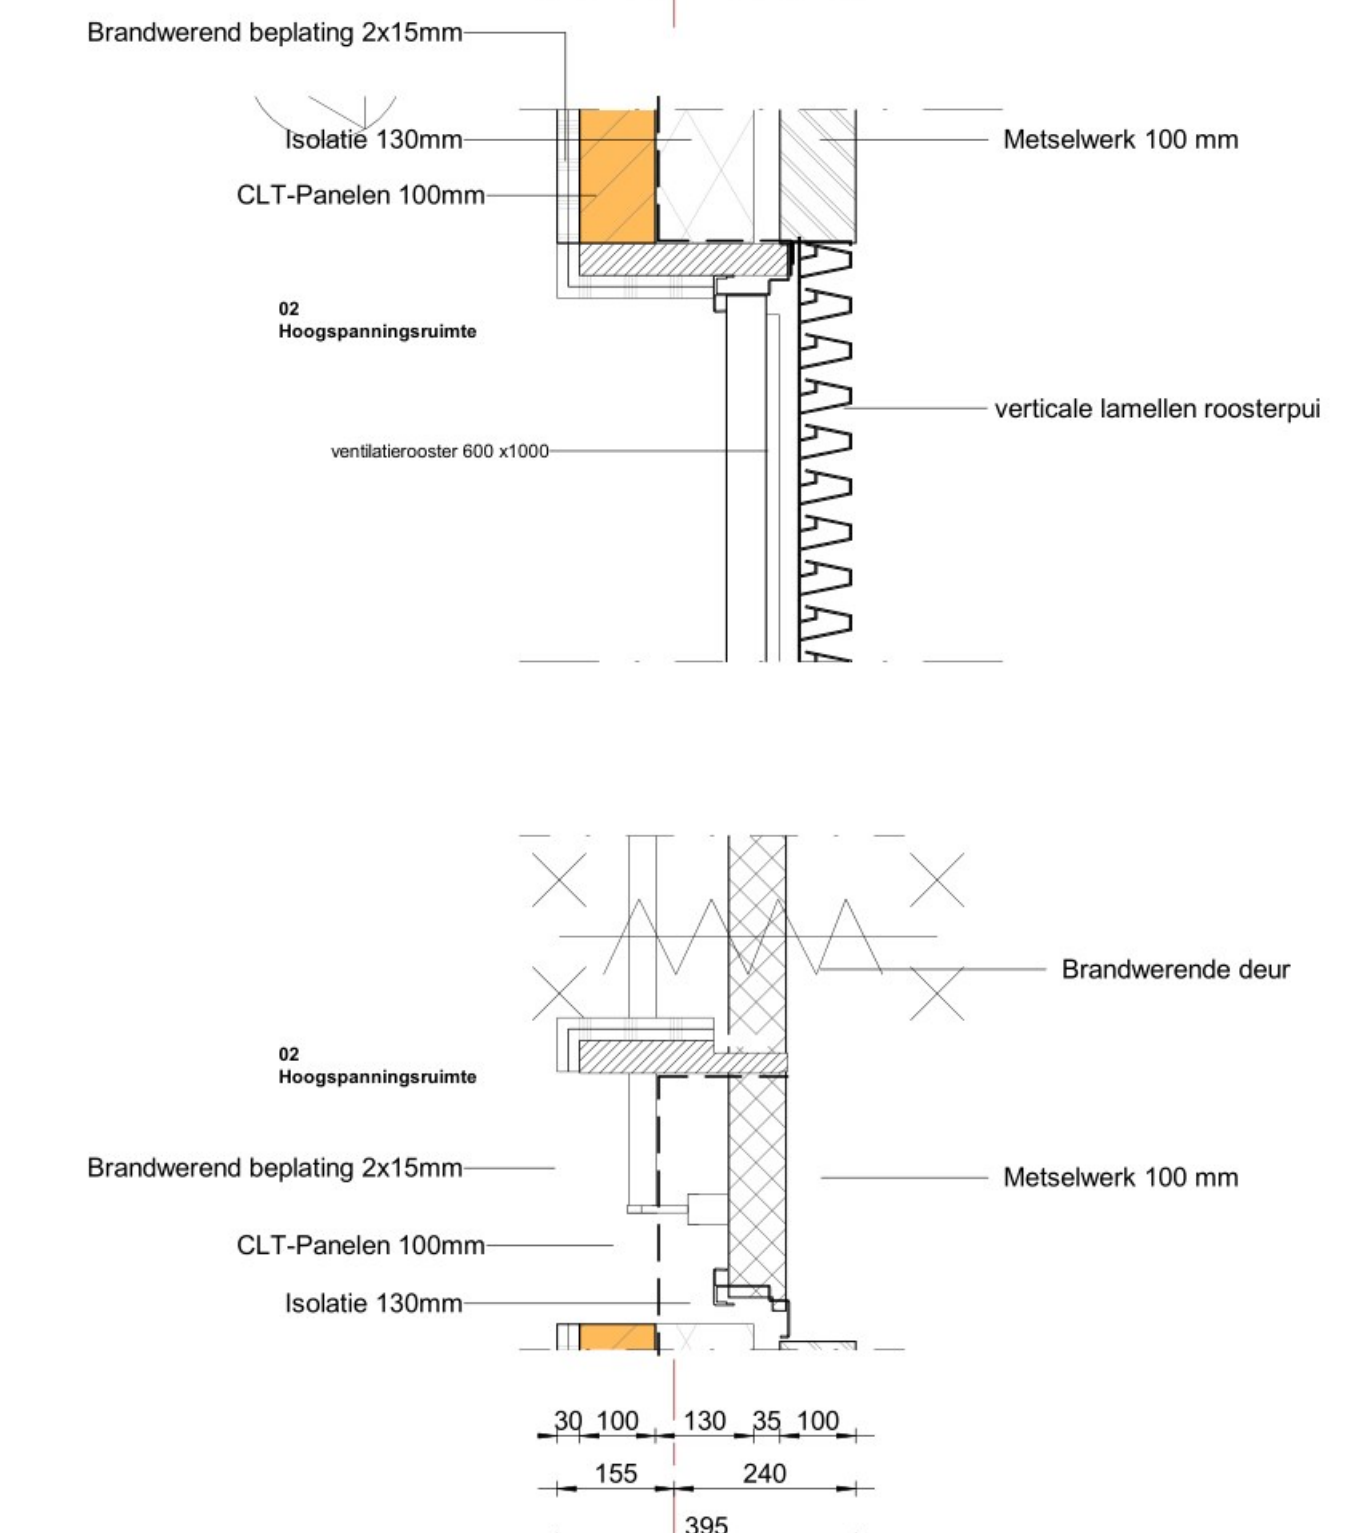

Detail H07
schaal: 1 : 10

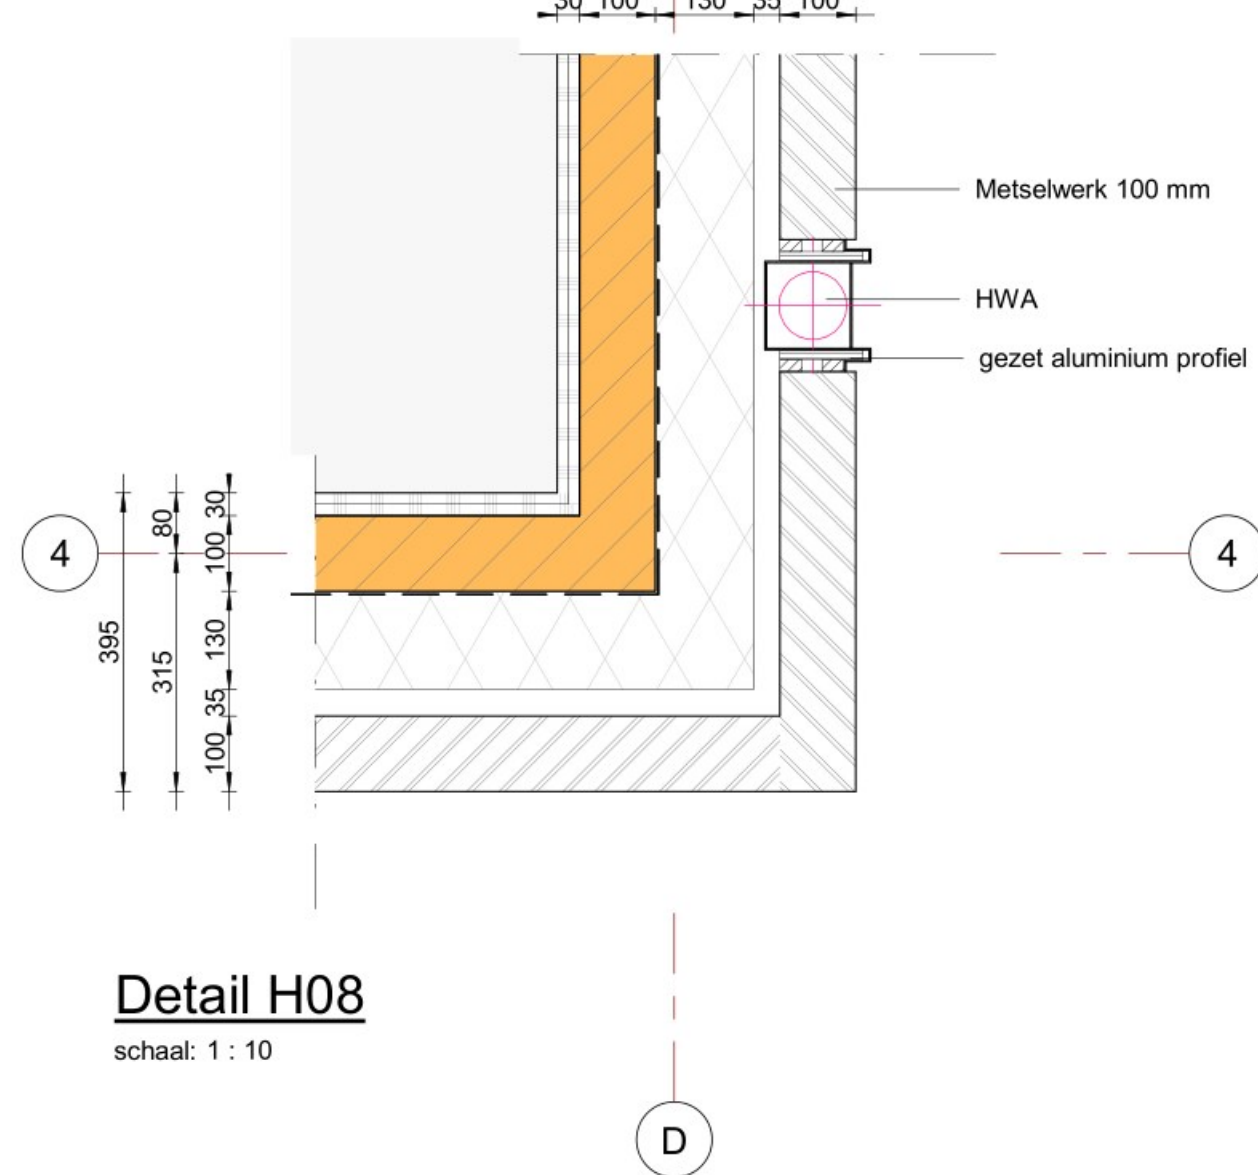

Detail H08
schaal: 1 : 10

Legenda

- beton hwg
- metselwerk
- hout
- CLT (Cross-Laminated Timber)
- multiplex
- gips
- CO2-blusser 5kg



Situatie

schaal: 1 : 2000

Kadestrale gegevens

- Rembrandt Vught
- grondplan nummer: 1261

Renvooi

- maatvoering in millimeters tenzij anders vermeld
- hoogtematen in millimeters
- Peil = 0 = 4875+ NAP
- coördinaten in meters, tenzij anders aangegeven
- doorsnedeafmetingen voorzien van zicht- en bladnummer
- alle maatvoering verbandhoudend met de bestaande situatie en / of maatvoering controleren en aanpassen, doorvoeren in uitwerking door opdrachtnemer

Rev.	Rev. datum	Modificatie	Omschrijving	Gecontroleerd	Vrijgegeven
2.0	01-06-2023				
3.0	14-07-2023				

Projectnummer	MN001275	ProRail B.V.
Tekeningdatum	30-06-2023	PHS Den Bosch - Vught Contract 1 (PHS DBV-C1)
Tekeningversie	3.0	Rembrandt Vught
Versiedatum	14-07-2023	DO
Documenttitel	Vrijgegeven	Details Horizontaal
Formaat	1189 x 841	A0
Schaal	As indicated	
Modelleur(s)		
Achtereind		
Projectleider		
Projectmanager		