




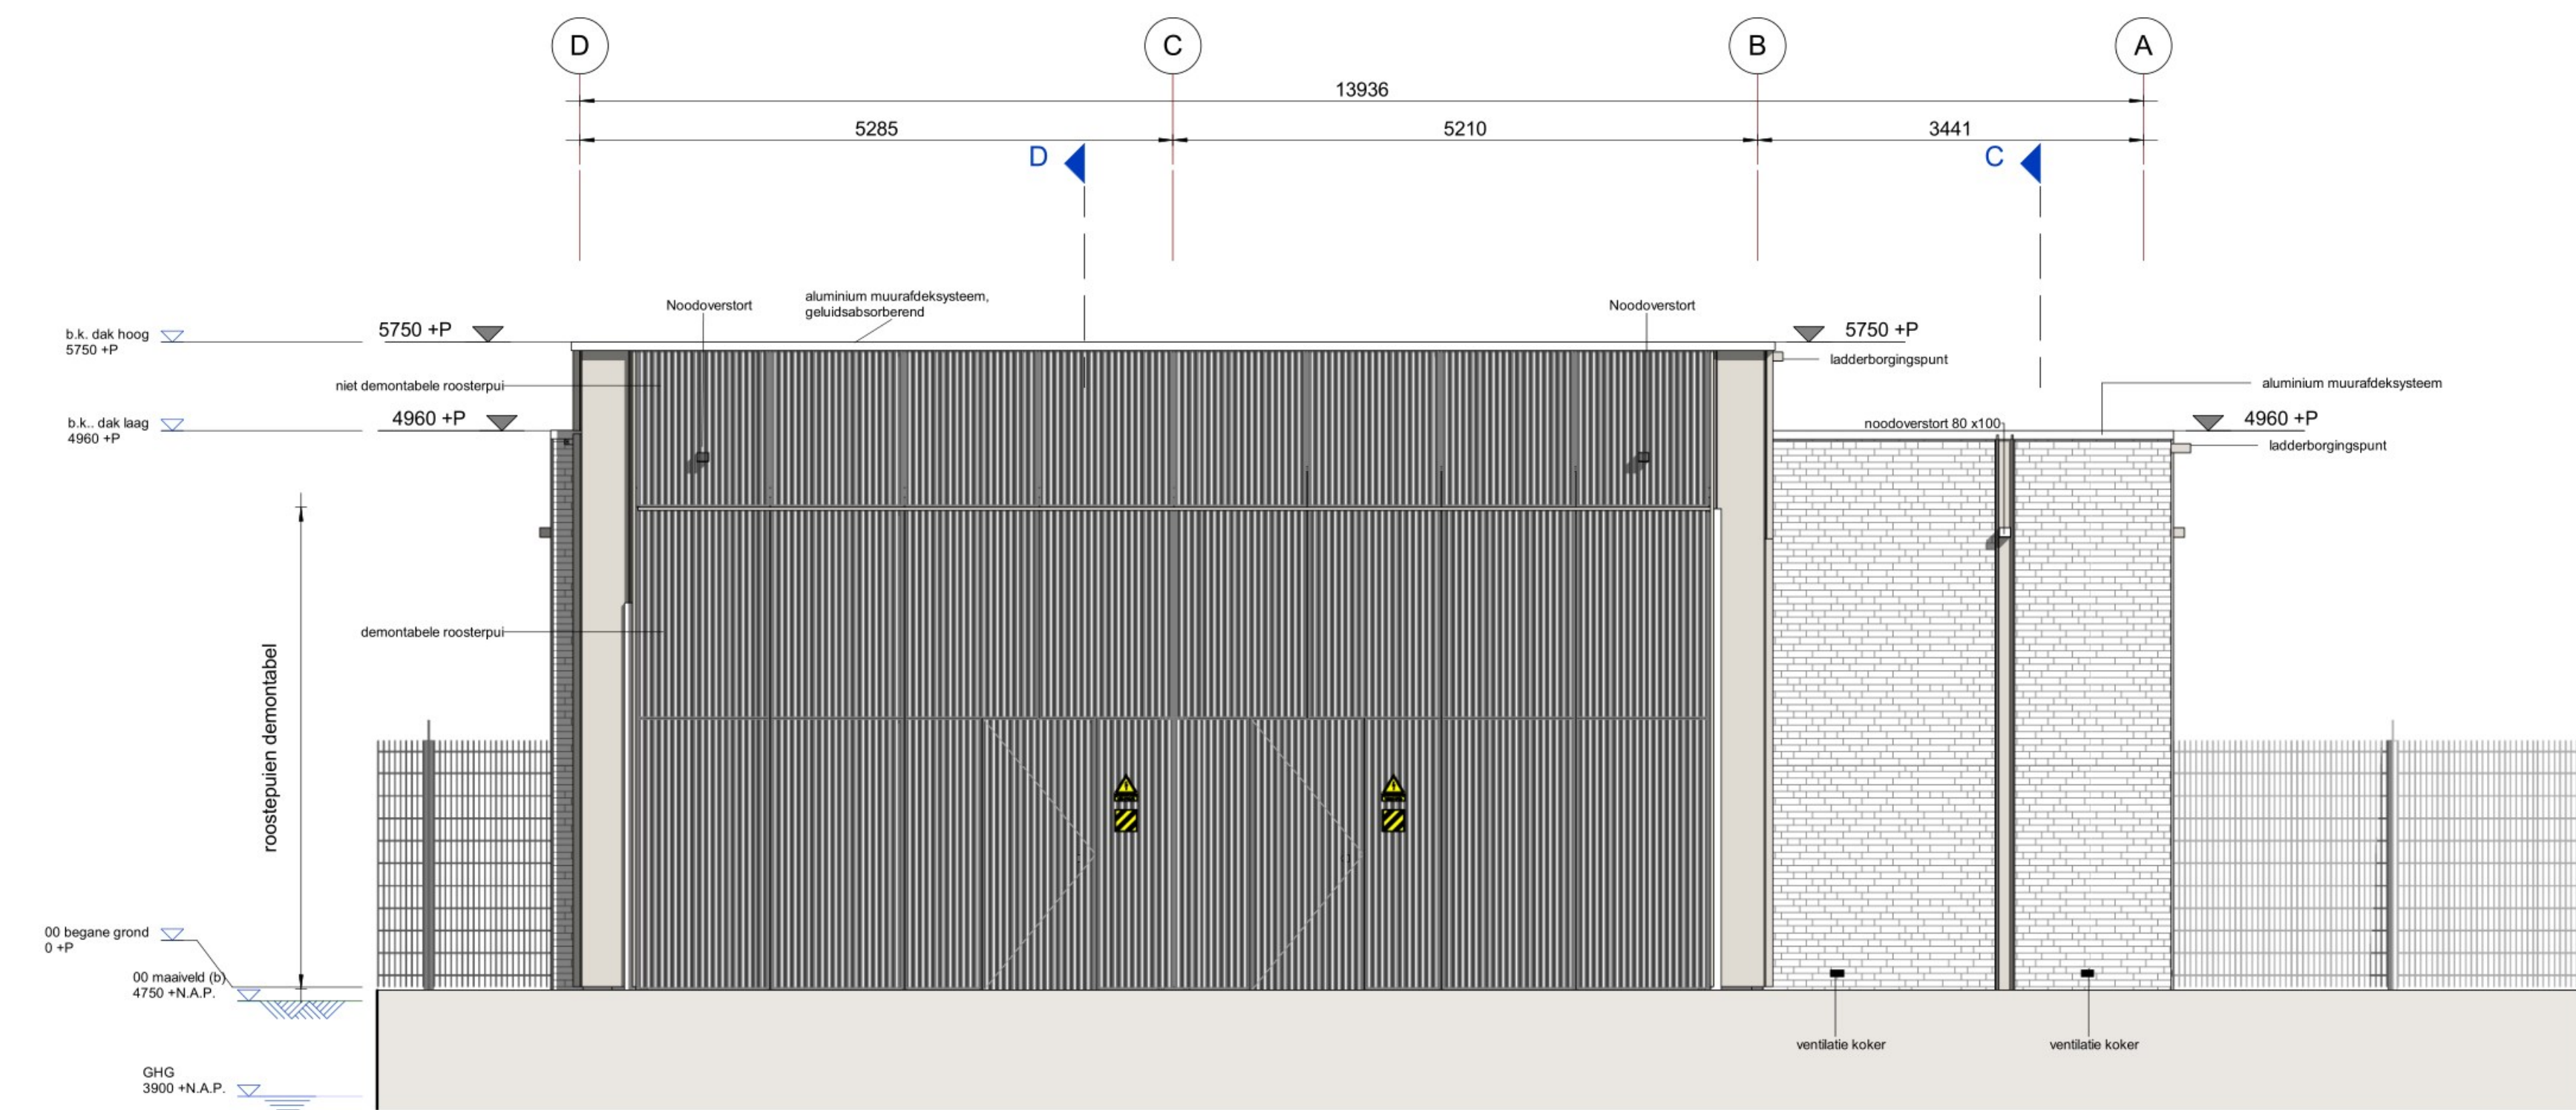


Noord-West gevel
schaal: 1 : 50

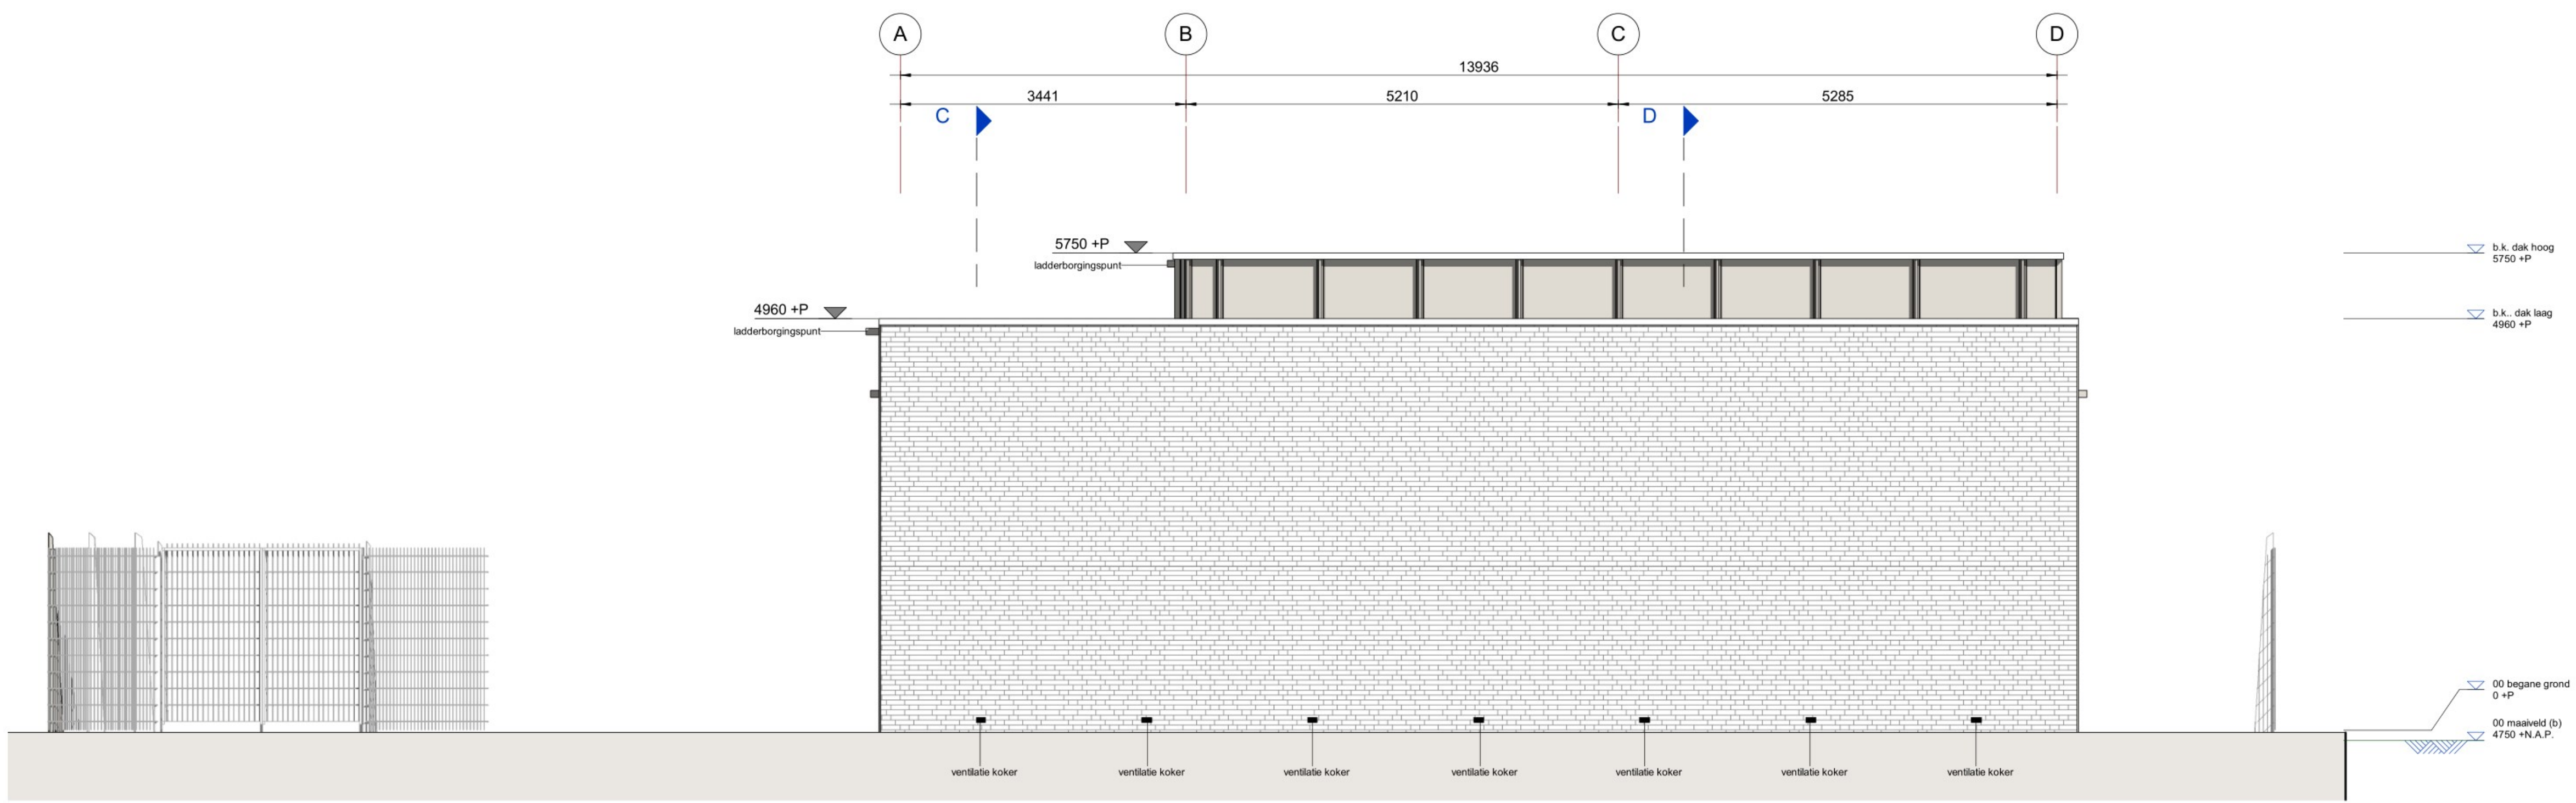

Zuid-Oost gevel
schaal: 1 : 50

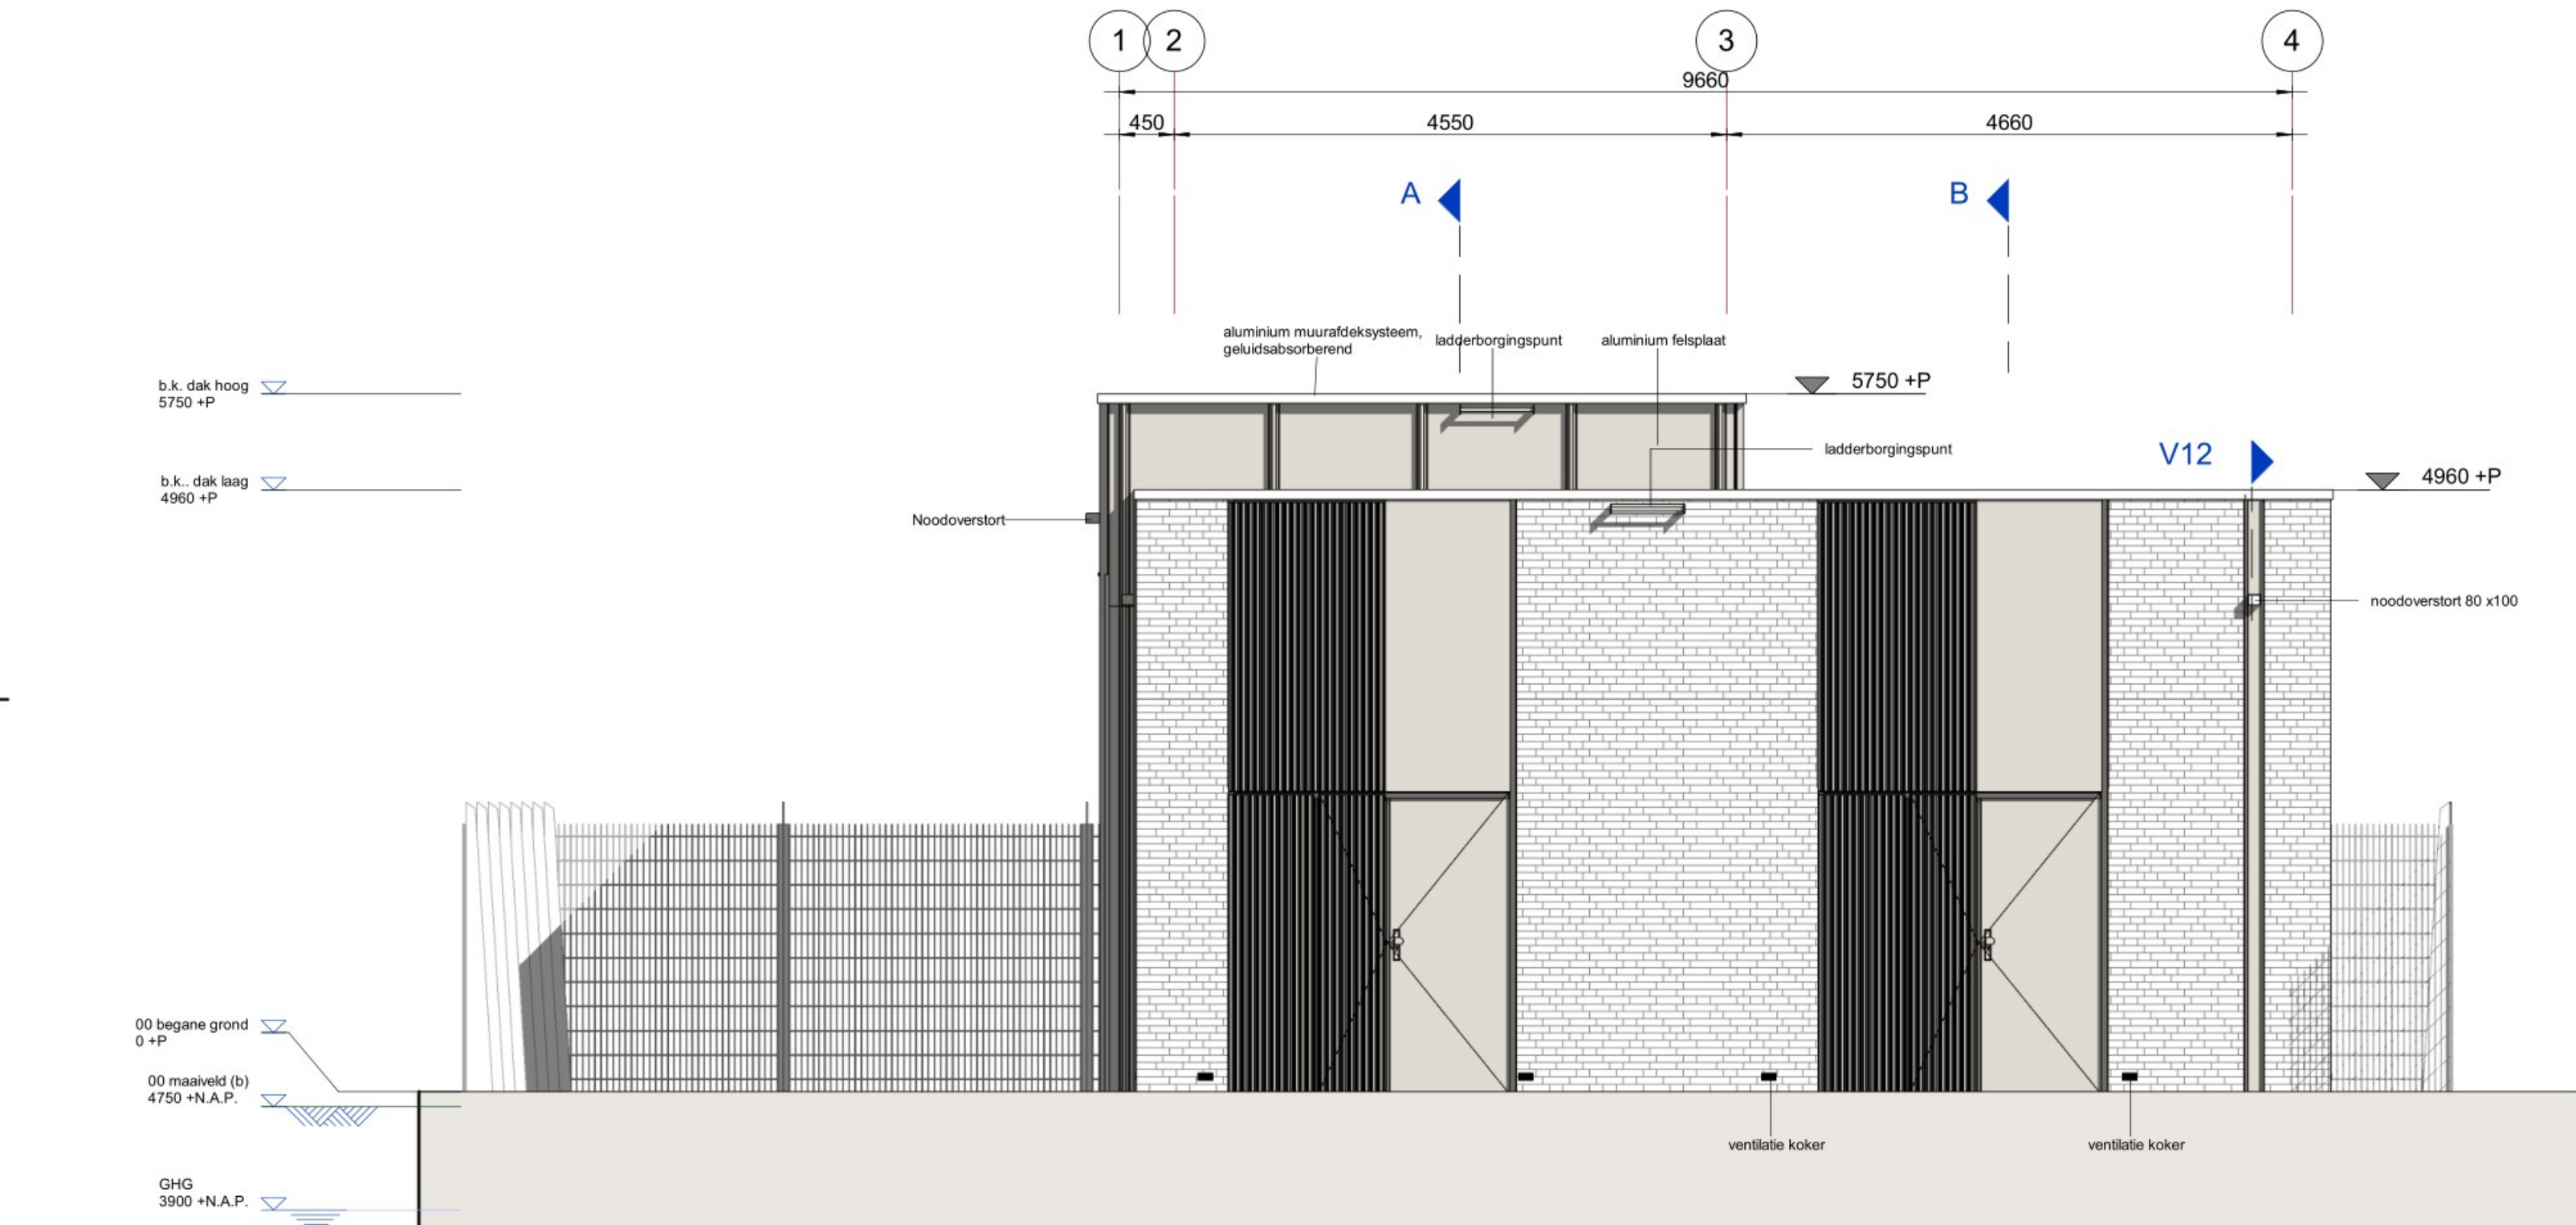

Zuid-West gevel
schaal: 1 : 50

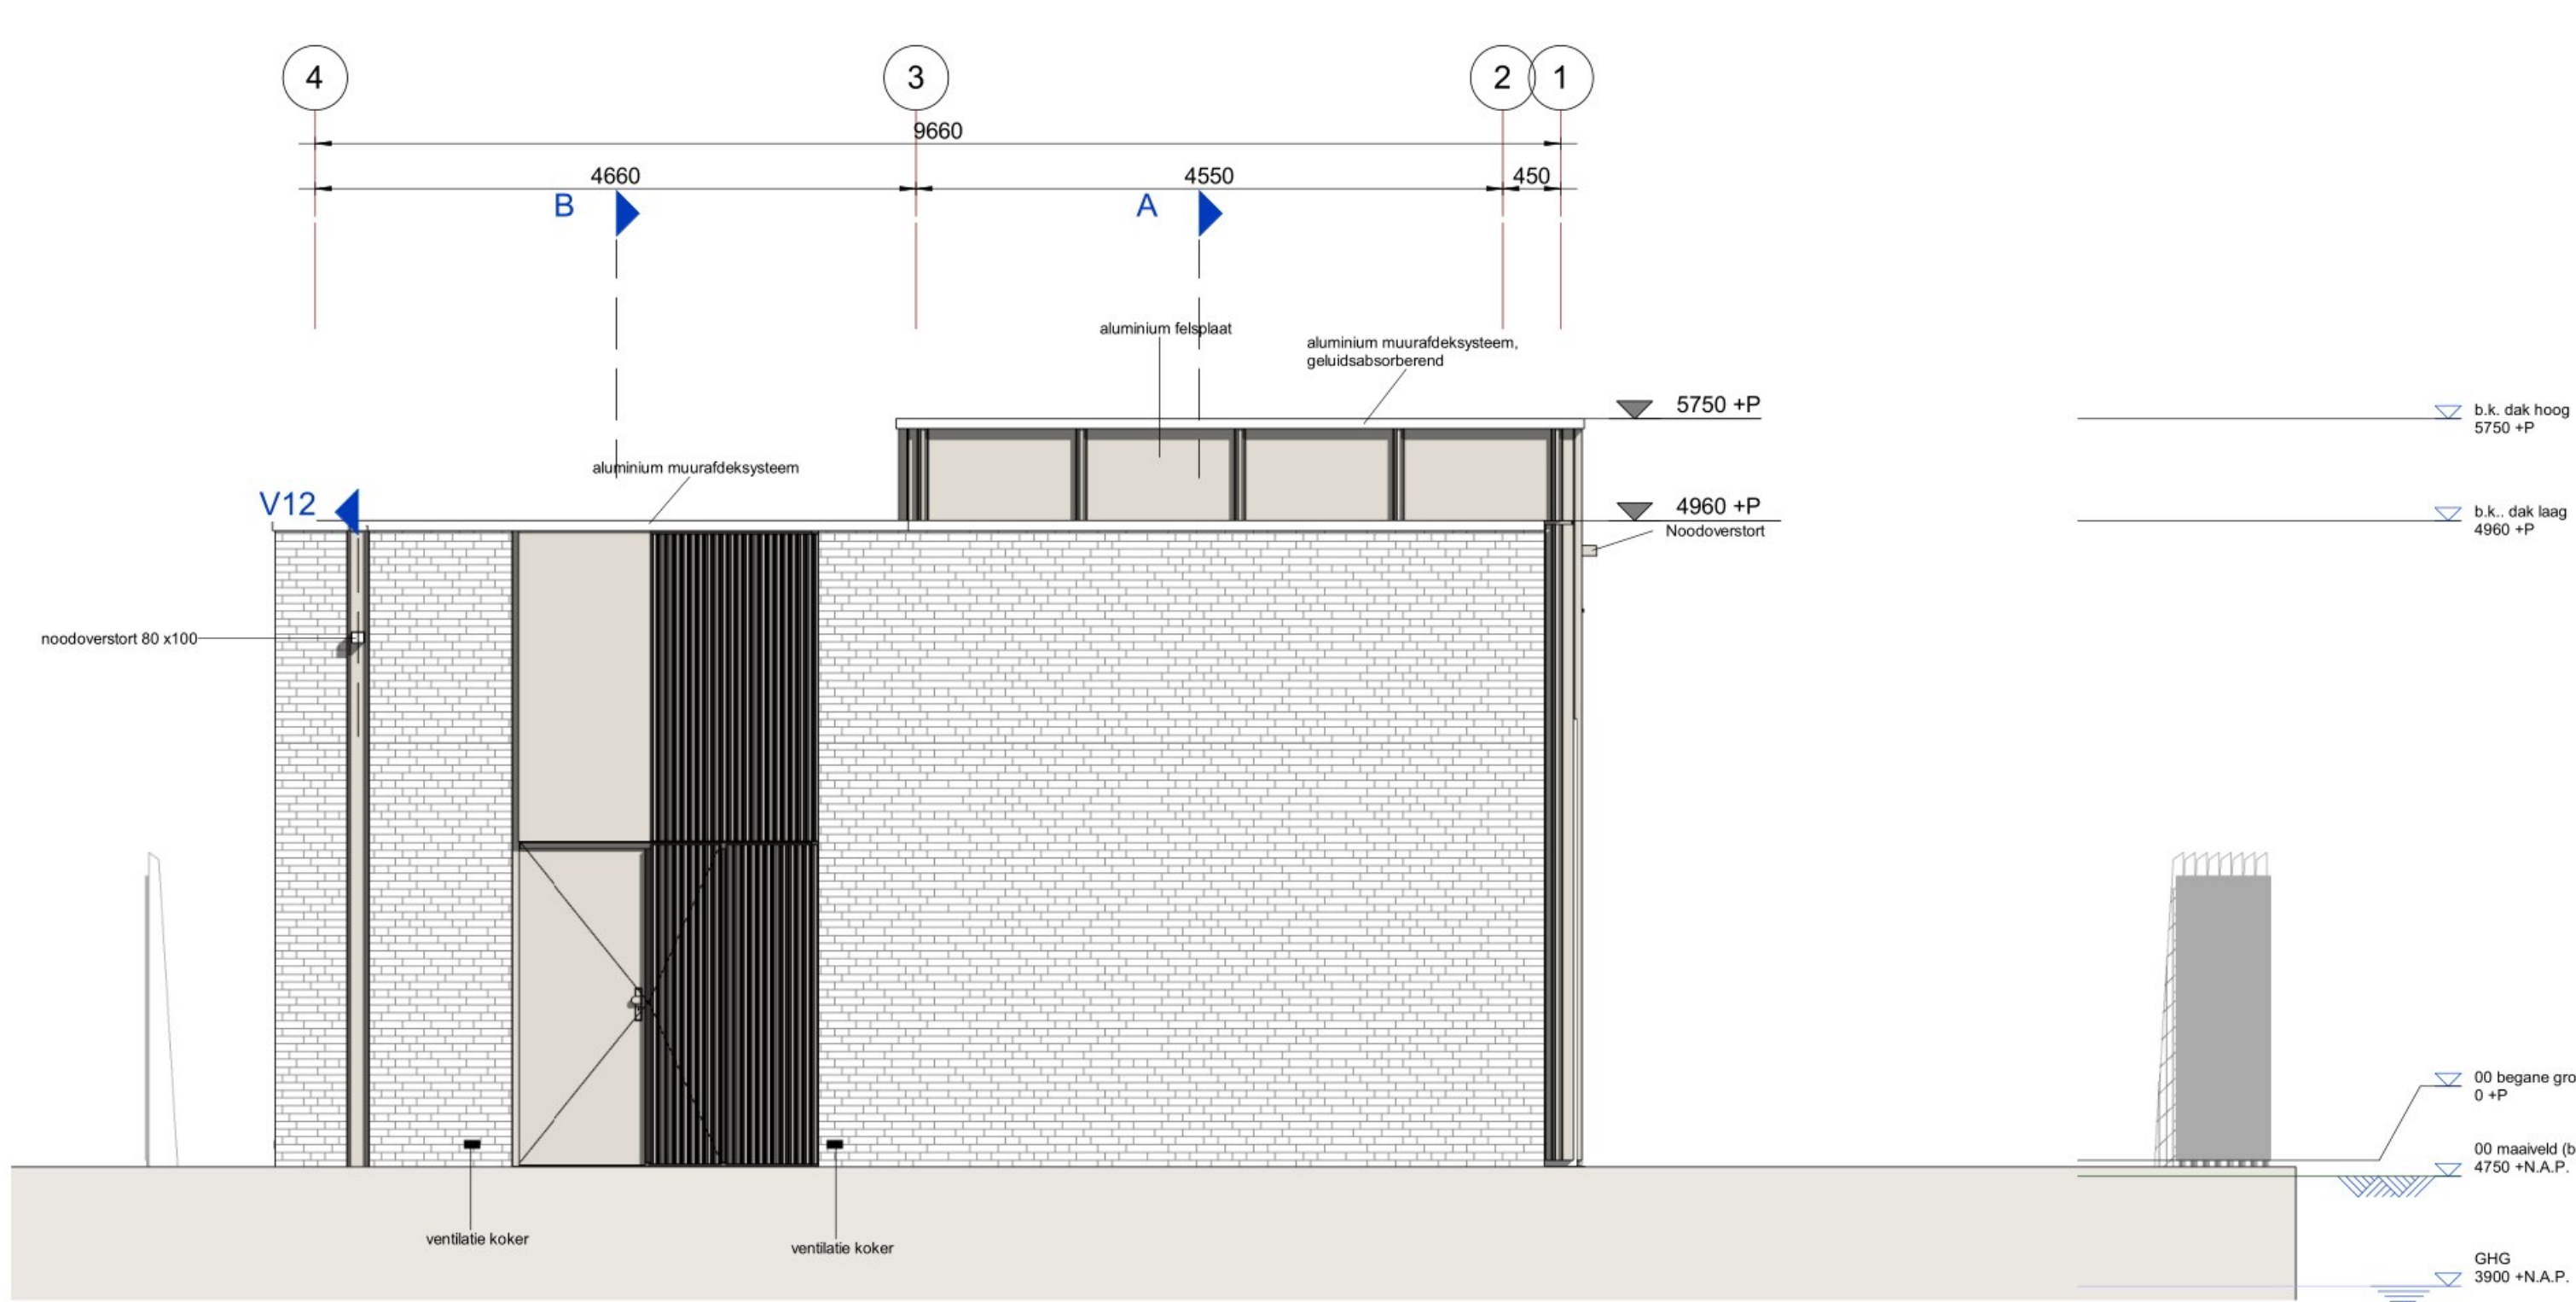

Noord-Oost gevel
schaal: 1 : 50



Situatie

schaal: 1 : 2000


Kadestrale gegevens

- Rembrandt Vught
- grondplan nummer: 1261


Renvooi

- maatvoering in millimeters tenzij anders vermeld
- hoogtematen in millimeters
- Peil = 0 = 4875+ NAP
- coördinaten in meters, tenzij anders aangegeven
- doorsnedeafwijkingen voorzien van zicht- en bladnummer
- alle maatvoering verbindhoudend met de bestaande situatie en / of maatvoering controleren en aanpassen, doorvoeren in uitwerking door opdrachtnemer


3

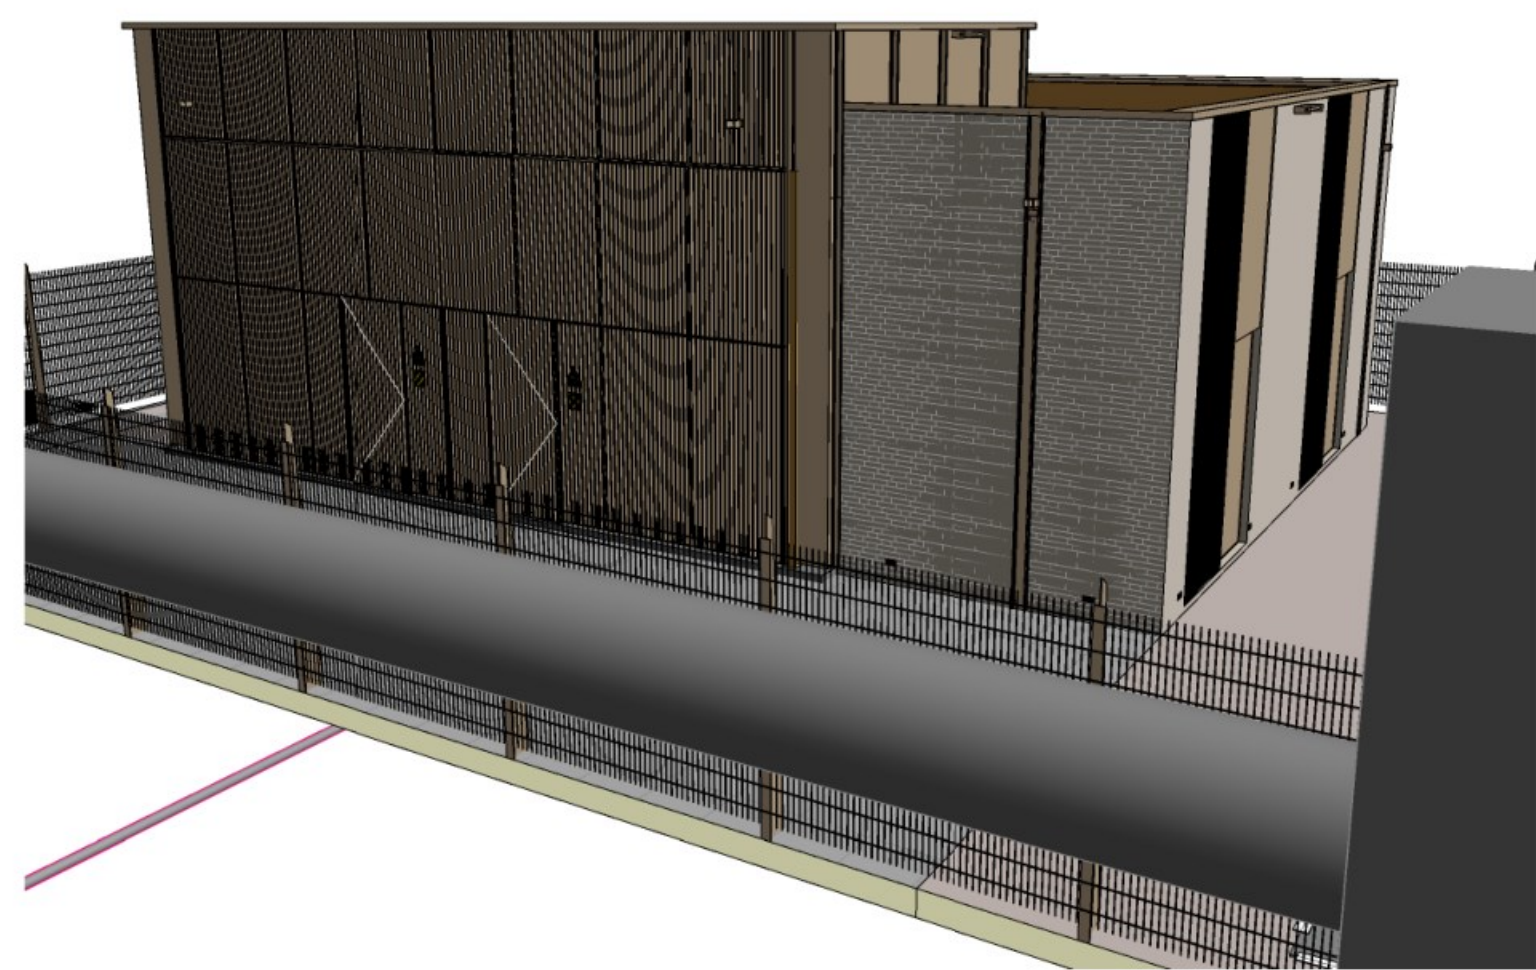


3D Noord-West

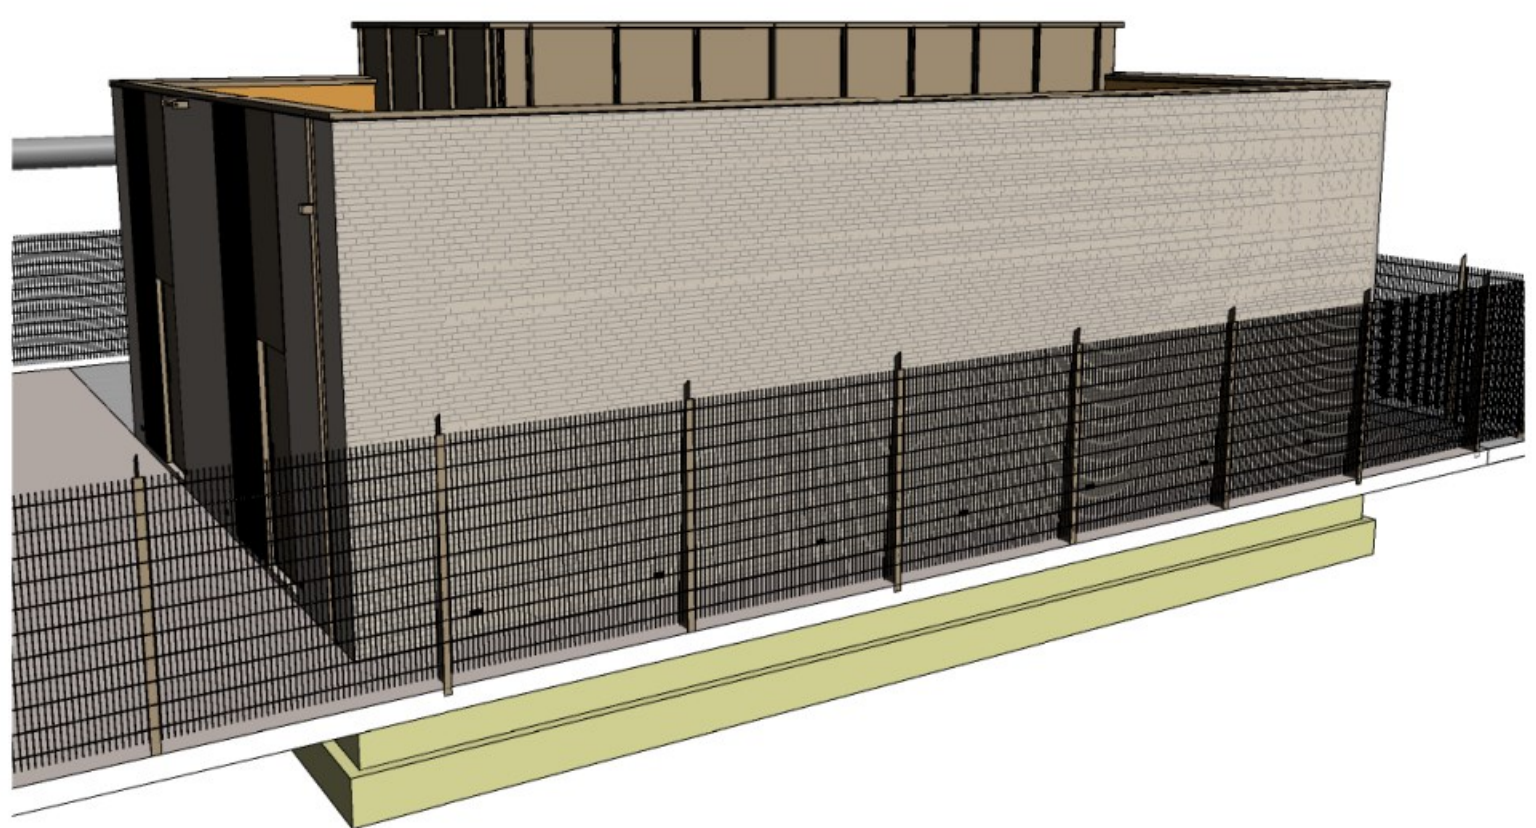

3D Zuid-Oost

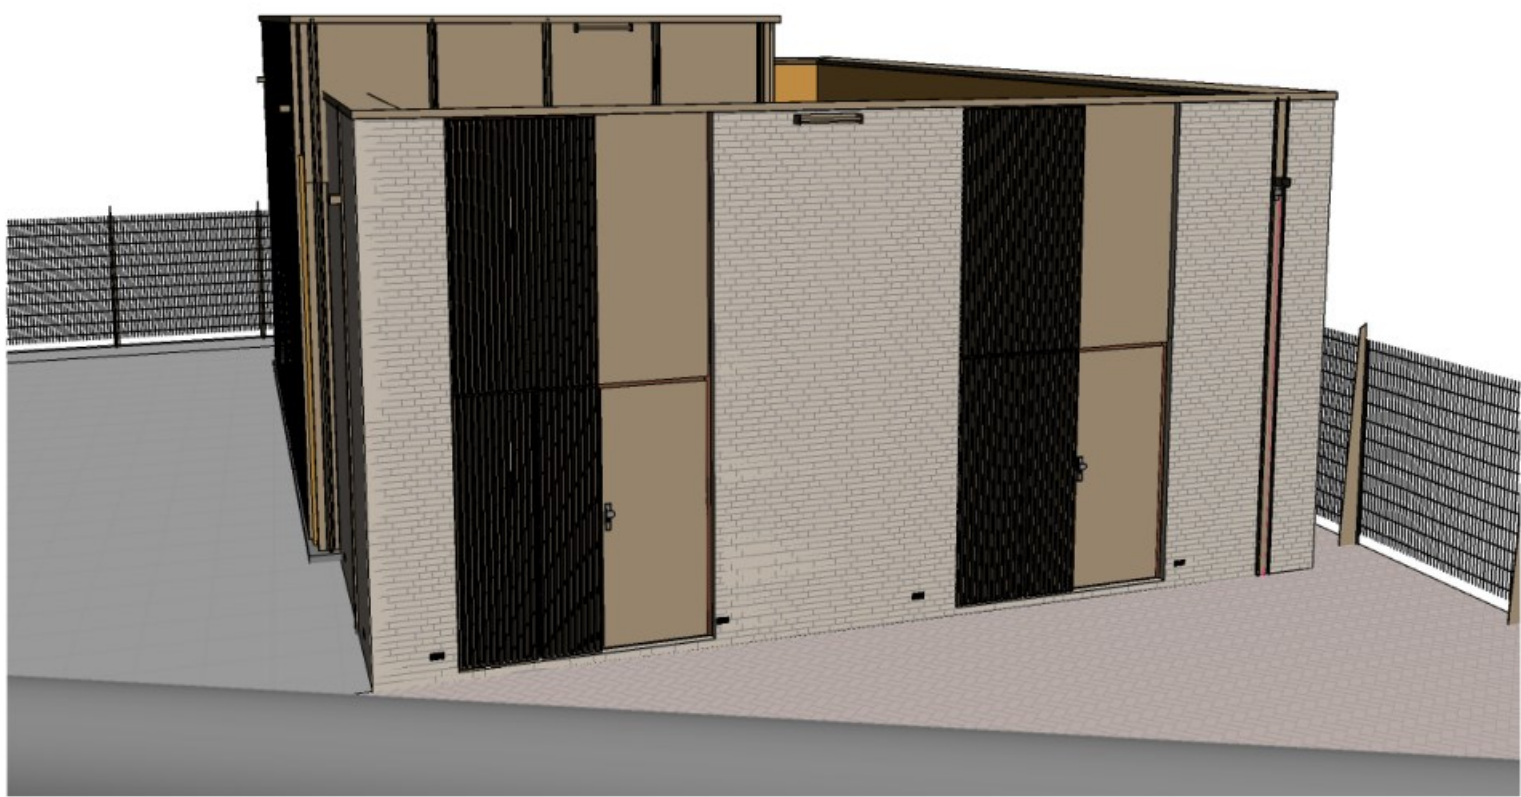

3D Zuid-West

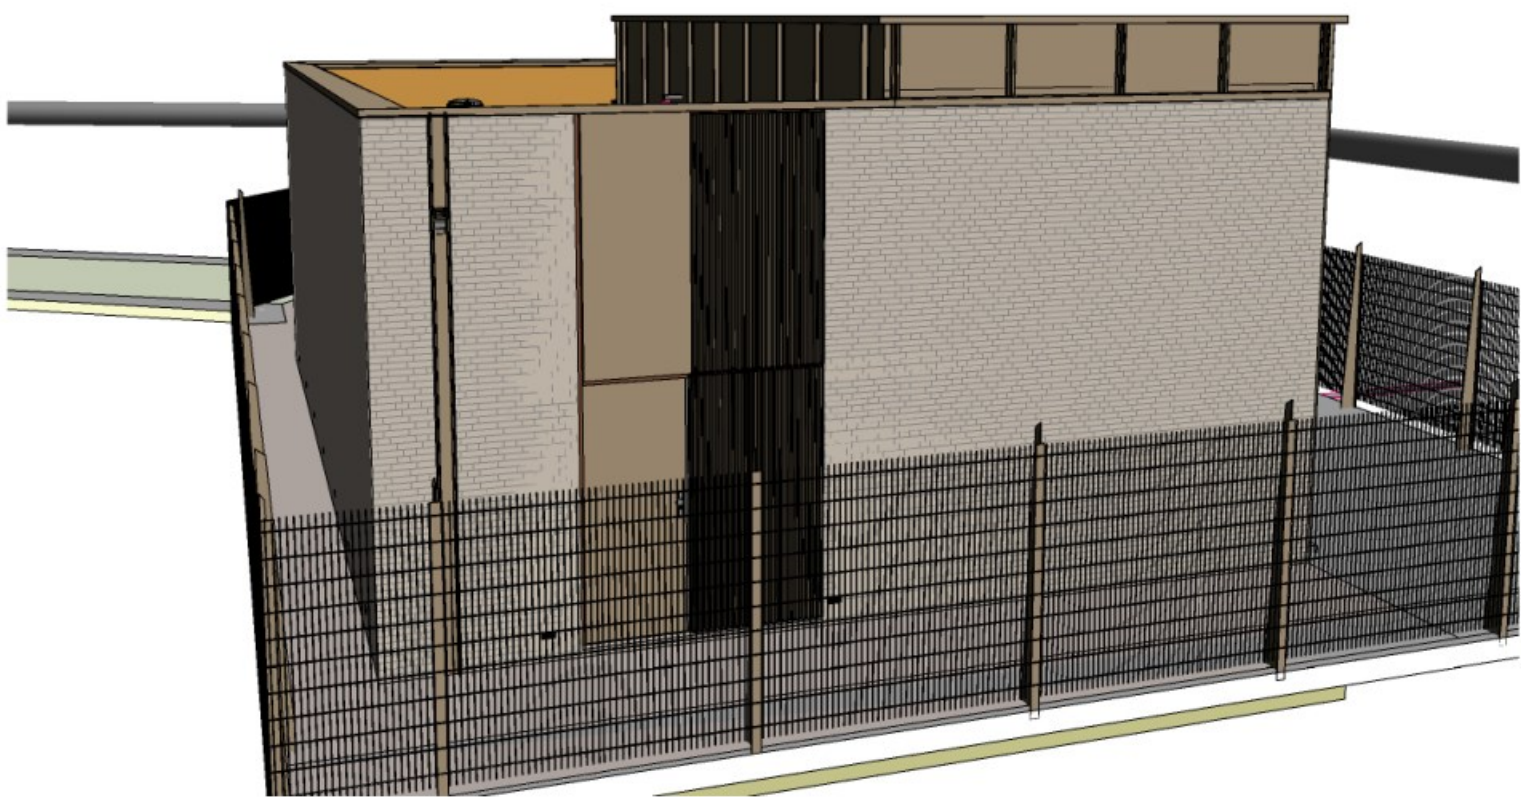

3D Noord-Oost

Projectnummer	MN001275	ProRail B.V.
Tekeningdatum	30-06-2023	PHS Den Bosch - Vught Contract 1 (PHS DBV-C1)
Tekeningversie	3.0	Rembrandt Vught
Versiedatum	14-07-2023	DO - Bouwdeel A
Documentatie	Vrijgegeven	Gevelaanzichten
Formaat	1189 x 841	AD
Schaal	As indicated	
Modelleur(s)		
Architect		
Projectleider		
Projectmanager		
Divisie	Gebouwen & Infra (GBI)	
Afdeling	Integrale Ontwerp Gebouwen (IO)	
	Postbus 2045	
	3500 GW Utrecht	
		Movares