


VORRELVEENSEWEG




Gebouwen	
symbool	omschrijving
A	bestuurswoning nr. 33
B	stal
C	stal
D	stal
E	stal
F	werklagering
G	vee meststapel

Coördinaten		
nummer	omschrijving	Y coördinaat
1	werklagering	545.514
2	stalstal 1	545.488
3	stalstal 2	545.495
4	stalstal 3	545.502
5	stalstal 4	545.507
Stal F		545.538

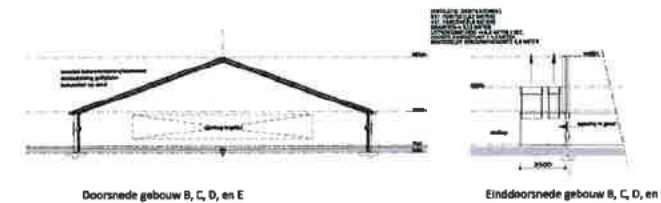

Doorsnede gebouw B, C, D, en E

Enddoorsnede gebouw B, C, D, en E

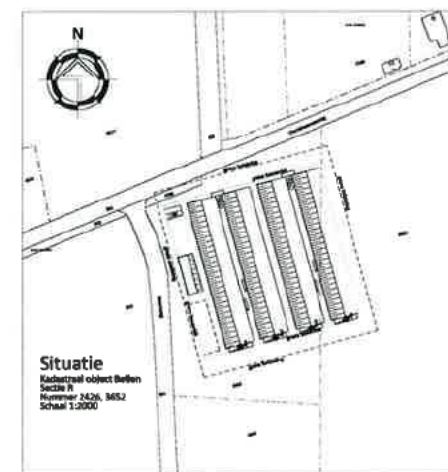

Situatie
Kaartstaf object Buiten
Schaal 1:2000
Nummer 3426, 3452
Schaal 1:2000

PROJECT:
Aanleg van een veehouderij (10-10-10)

OPDRACHTGEVER:
EPH B.V.

LOCATIE:
Voorreelvenseweg 34 9455 TE Hijken

ONDERDEEL:
Bedrijfsplan
inrichting voor de afvoer van het werk container

SCHAAL:
1:100

GETEKEND:
AD

FORMAAT:
A0

DATUM:
23/12/2014

WISZ/GING:

PROJECTNUMMER:
NB-EPH1
Blad 1 van 3

MEERWEG

